

აღბომის შემადგენლობა

N ^o	დასახელება	სტადია	მასშტაბი
1	აღბომის შემადგენლობა		
2	განმარტებითი ბარათი		
3	გენგეგმა		1:500
4	ვიზუალიზაცია N ^o 1		
5	ფასადი	S-1,S-2	1:100
6	ფასადი	S-3,S-4	1:100
7	ჭრილი	F-1,F-2	1:100
8	პირველი სართული	მუშა ნახაზი	1:100
9	შენობის საანგარიშო კროკები		
10	სახურავის გეგმა, წყლის გადაყვანის სქემა	მუშა ნახაზი	1:100
11	პირველი სართული	იატაკის ტიპები	1:100
12	პირველი სართული	ჭერის ტიპები	1:100
13	პირველი სართული	კედლის ტიპები	
14	ექსპლიკაცია, იატაკები, კედლები, ჭერები		
15	კარებების ტიპების სპეციფიკაცია		
16	ფანჯრის და ვიტრაჟის ტიპების სპეციფიკაცია		
17	კედლების ტიპები და სქემატური ნახაზები		
18	იატაკების მოწყობა		
19	გარე კიბეების მოწყობის კვანძი		
20	ტერიტორიის ღობის და ჭიშკრის სქემატური ნახაზი		

ფურცლის ზოგადი PAPER SIZE	დოკუმენტის № CONTRACT №	პროექტის № PROJECT №	ფაილის სახელი FILE NAME
A-3	...	...	...
პროგრამით აღნიშნული LEGEND			
შენიშვნები NOTES			
1. ნახაზზე ზომები მოყვებულია მიწოდებულ ბრუნვით ნიშნულში მითითებული მასშტაბით.			
2. ნახაზები ნებისმიერი სტრიქონზე შეთანხმებულ იქნას კანდიდატს.			
3.			
4.			
სიტუაციური სქემა KEY PLAN			
დამკვეთი PRINCIPAL სსიპ საგანგებო სიტუაციების კორდინაციისა და გაძლევების სამსახურის უფლებამოსილი ხელმძღვანელი			
პროექტი PROJECT სსიპ საგანგებო სიტუაციების კორდინაციისა და გაძლევების სამსახურის უფლებამოსილი ხელმძღვანელი			
მისამართი ADDRESS ტივილის პროექტი			
პროექტის № CAD FILE №	00171810.		
თანამდებობა Position	სახელი, გვარი Name, Surname	ხელმოწერა Signature	
დირექტორი Director	ი. ბარნაბიშვილი I. Barnabishvili		
დირექტორი Director	ნ. ალექსიადის N. Aleksiadis		
პრ. მთ. არქ. Chief Architect	მ. იონიძის M. Ionidisi		
კონსტრუქტორი Constructor	დ. სანავა D. Canava		
შესრულა Performing work	მ. იონიძის M. Ionidisi		
შემოწმდა Checked by	ნ. ალექსიადის N. Aleksiadis		
საპატენტო უფლებები:	გარინა იონიძისი		
APEX Studios 1			
შპს „აპექს სტუდიო 1“			
საპატენტო, თბილისი 0194, ქ.ნაგალორის რაიონი, შალვაშვილის №1			
ტელ.: (+995 97) 77 55 70			
E-mail: apexstudio.ge@gmail.com			
პროექტის დეტალური ნახატი			
მასშ. SCALE	თარიღი DATE OF ISSUE	18.10.2017	
ნახაზი DRWG.	პროექტის რევიზია REVISIONS		
	№	კომენტ. REV.	თარიღი DATE
	1		
	2		
	3		
სტადია STAGE	ინდექსი INDEX	ფურც. PAGES	
შუამავალი Working Draft	ა-01		

განმარტებული ბარათი

სსიპ საგანგებო სიტუაციების კორდინაციისა და

გადაუდებელი დახმარების ცენტრის დაკვეთით ვაპროექტებთ სასწრაფო

სამედიცინო დახმარების რაიონული სამსახურის ტიპიური შენობას სამ ბრიგადაზე ერთი ბრიგადის დამატების პერსპექტივით.

შენობა წარმოადგენს ერთსართულიან კარკასულ ნაგებობას წერტილოვანი

საძირკველით და ქანობიანი გადახურვით. (თითოეულ კონკრეტულ ადგილას მოხდება საძირკველების გადაანგარიშება ასევე

გენგეგმის და ვერტიკალური გეგმარების ნაწილების შესრულება, რომელიც შემდგომში აისახება მიზნის პროექტში.)

შენობის ფასადის ძირითადი ნაწილი დამუშავებულია ფაქტურული ლესვით და შედგებილია საფასადე საღებავით.

მსოფლოდ ცენტრალური შესასვლელის ნაწილში დაპროექტებულია კარპელქსის ტიპის ვენტლირებადი საფასადე ფილებით

შესრულებული თადი. რომლის ქვედა ნაწილში გათვალისწინებულია თეთრი პანო ღოგოს და წარწერის გასაკეთებლად.

გათვალისწინებულია კონდიციონების გარე ბლოკების ადგილები რომლებიც დეკორატიული ქალუშებით იფარება. შენობის

ცოკოლი და მთავარი შესასვლელის კიბე მოპირკეთდება ბაზალტის ფილებით.

შენობა სტრუქტურულად ორ ძირითად ნაწილად იყოფა საძინებელ და ადმინისტრაციულ ზონებად.

ადმინისტრაციული ზონა გამომიჩვენა ფართო ვიტეაჟებით როგორც გარე ასევე ინტერიერში.

მოპირკეთებულია კერამოგრანიტის ფილებით ხოლო ჭერები "ამსტრონგის" ტიპის შეკიდული ჭერით.


საძინებელი ზონა კი გათვლილია უფრო წყნარი გარემოს შექმნისთვის იატაკები მოპირკეთებულია ლამინატის საფარით.

შენობას გააჩნია ერთი შესასვლელი, რომელშიც განთავსებულია ტაბური კლიმატის შესანარჩუნებლად.

განაშენიანების ინტენსიობის კოეფიციენტის საანგარიშო ფართობია 174.97მ2


განაშენიანების კოეფიციენტის საანგარიშო ფართობი 184.656მ²

პირობითი აღნიშვნები

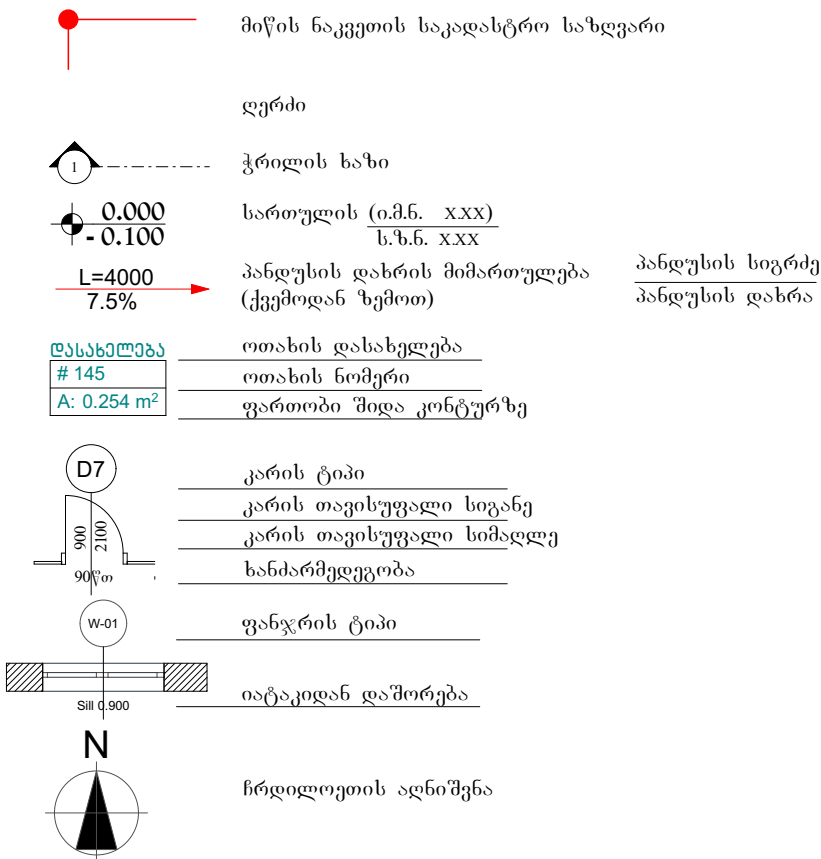

ფურცლის ზომა PAPER SIZE	დოკუმენტის № CONTRACT №	პროექტის № PROJECT №	ფაილის სახელი FILE NAME
A-3	...	...	...

[illegible]

 
პროექტის №	00171810.	
CAD FILE №	00171810.	
თანამდებობა Position	სახელი, გვარი Name, Surname	ხელმოწერა Signature
დირექტორი	ი. ბარნაბიშვილი I. Barnabishvili	
დირექტორი	ნ. ალექსიადისი N. Aleksiadisi	
პრ. მთ. პარტ. Chief Architect	მ. იონიძისი M. ionidisi	
კონსტრუქტორი Constructor	დ. ყანავა D. Canava	
შეასრულა Performing work	მ. იონიძისი M. Ionidisi	
შამოწმდა Checked by	ნ. ალექსიადისი N. Aleksiadisi	
საავტორო უფლებები:	მარინა იონიძისი	




შპს. "აპექს სტუდიო 1"
საქართველო, თბილისი 0194, კუს ტაის შესახვევი №1
ტელ.: (+995 97) 77 55 70
E-mail: apexstudio.ge@gmail.com

პროექტის სახელი			
მასშ. SCALE		თარიღი DATE OF ISSUE	18.10.2017
ნახაზი DRWG.		კორექტირება REVISIONS	
		№	თარიღი DATE
		1	
		2	
		3	
სტადია STAGE	ინდექსი INDEX	ფურც. PAGES	
მუშა პროექტი Working Draft	ა-02		

მასშტაბი 1-500

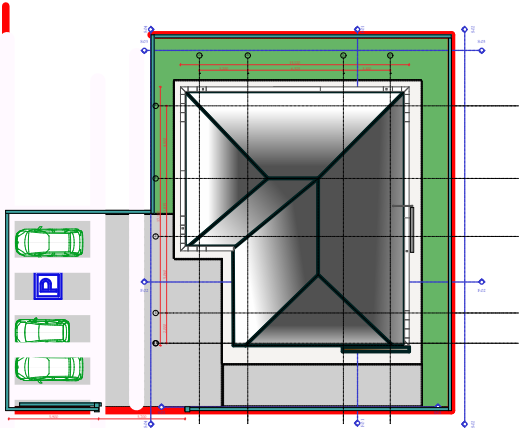

კეთილმოწყობა			
Nº	დასახელება	განზომილება	რაოდენობა
1	გამწკანება	მ2	103.78
2	მიდკვადრატის ღობე	გრ.მ	102
3	ჭიშკარი	ც	1
3	შენობ. შემოკირწყელა	მ2	115
4	ასფალტირებული ტერიტორიის ფართი	მ2	136
5	პარკინგის ფართი	მ2	75
6	ბორდერი	გრ.მ	32

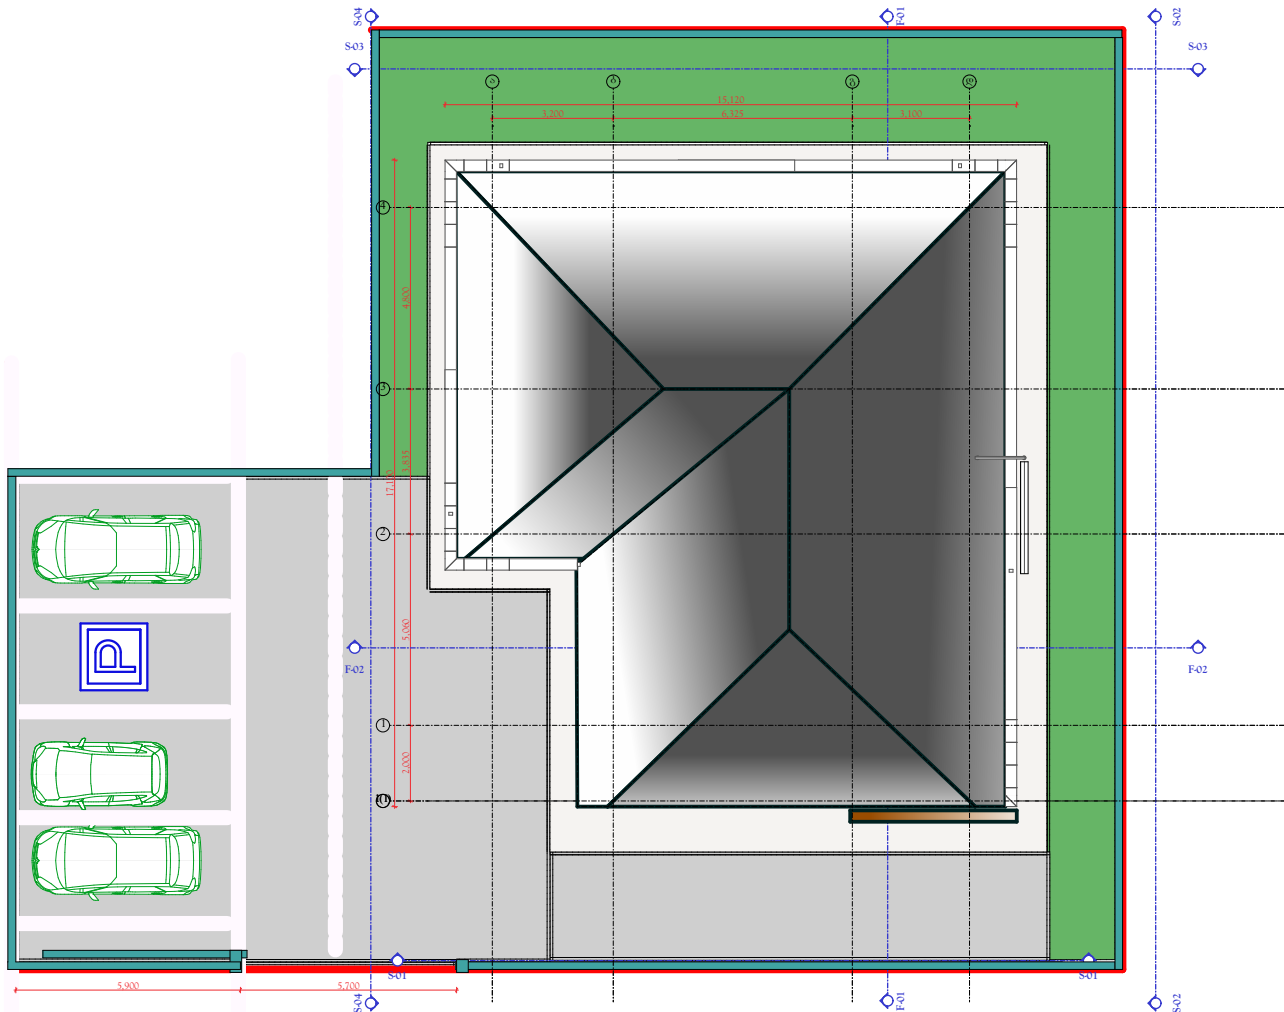

პირობითი გენ-გეგმა
მასშტაბი 1-200

ფურცლის № PAPER SIZE	დამკვეთის № CONTRACT №	პროექტის № PROJECT №	ფაილის სახელი FILE NAME
A-3	...	...	...
პირობითი აღნიშვნები LEGEND			
ნ			
შენიშვნები NOTES			
1. სასაზოგადოებო მოყვარული მოთხოვნები და მოთხოვნები შენობის მფლობელის მიერ. 2. სასაზოგადოებო მოყვარული მოთხოვნები შენობის მფლობელის მიერ. 3. 4.			
სიტუაციური სქემა KEY PLAN			
დამკვეთი PRINCIPAL			
სსიპ საგანგებო სიტუაციების კომისიისა და ბაღდათის მუნიციპალიტეტის საგანგებო სიტუაციების კომისიის			
პროექტი PROJECT			
სსიპ საგანგებო სიტუაციების კომისიისა და ბაღდათის მუნიციპალიტეტის საგანგებო სიტუაციების კომისიის საგანგებო სიტუაციების კომისიის			
მისამართი ADDRESS			
ბიჭვინთის ქ. პარკი			
პროექტის №	00171810.		
CAD FILE №	00171810.		
თანამდებობა Position	სახელი, გვარი Name, Surname	ხელმოწერა Signature	
დირექტორი	ი. ბარნაბიშვილი I. Barnabishvili		
დირექტორი	ნ. ალექსიადის N. Aleksiadis		
პრ. მთ. არქ.	მ. იონიძის M. Ionidisi		
კონსტრუქტორი	დ. სანავა D. Canava		
შეასრულა	მ. იონიძის M. Ionidisi		
შეამოწმა	ნ. ალექსიადის N. Aleksiadis		
საავტორო უფლებები:	მარინა იონიძის		
APEX Studios 1			
შპს. "აპექს სტუდიო 1" საავტორო უფლებები 0194. აპს ბიზნეს რეგისტრაციის №1 ტელ.: (+995 97) 77 55 70 E-mail: apexstudio.ge@gmail.com			
არქიტექტურული ნაწილი			
მასშ. SCALE	თარიღი DATE OF ISSUE	18.10.2017	
ნახაზი DRWG.	კორექტირება REVISIONS		
	№ კორექტ. REV.	თარიღი	DATE
	1		
	2		
	3		
სტადია STAGE	ინდექსი INDEX	ფურც. PAGES	
მუშა პროექტი Working Draft	ა-03		

ფორმატი PAPER SIZE	დოკუმენტი № CONTRACT №	პროექტის № PROJECT №	ფაილის სახელი FILE NAME
A-3	...	...	...

პირობითი აღნიშვნები

შენიშვნები	NOTES
------------	-------

1. ნახაზი ზომები მოყვდის ბილიბერკები ხელო ნიშნები ბერკები.
2. ნახაზები ნახიზიარი ხელოება ბუნიბერკები იხსნე კბორიბა.
- 3.
- 4.

სიზუსტითა და სიზუსტით KEY PLAN

დამკვეთი PRINCIPAL	სსიპ საგანგებო სიტუაციების კოორდინაციისა და გადარდების დანერგვის სამსახური
----------------------------------	---

პროექტი
PROJECT

ADDRESS 8030760 3602180

პროექტი №	00171810.
-----------	-----------

CAD FILE N°	00171810.
-------------	-----------

თანამდებობა	სახელი, გვარი	ხელმოწერა
-------------	---------------	-----------

მდივანი	ნ. ბარნაბიშვილი	
---------	-----------------	---

დირექტორი	ნ. ბარნაბიშვილი I. Barnabishvili	
-----------	-------------------------------------	---

დირექტორი	ს. ალექსიადის N. Aleksiadis	
-----------	--------------------------------	--

Sh. G. G. G. G.	Sh. G. G. G. G.
Chief Architect	M. ionidisi

Chief Architect	M. Ioniđisi
Учесник у пројектовању	Др. Бранковић

Constructor	D. Canava	
შპს სტელა	გ. იმედიშვილი	

შეასრულა	მ. იონიდიძე	
მ. იონიდიძე	M. Ionidze	

შეამოწმა	6. ალექსიადის	
Ch. 1.1.1.	N. Aleksiadis	

საავტორო უფლებები:	მარინა იონიდიძე
--------------------	-----------------



APEX
Studio 1

შპს. "აპექს სტუდიო 1"
საპარტოზო, თბილისი 0194, ქს ბგინ შესახვევი №1
ტელ.: (+995 97) 77 55 70
E-mail: apexstudio.ge@gmail.com



არქიტექტურული ნაწილი

მასშ. SCALE	თარიღი DATE OF ISSUE		18.10.2017
ნახაზი DRWG.	კორექტირება		REVISIONS
	№	კორექტ. REV.	თარიღი DATE
	1		
	2		
	3		

სტადია	STAGE	ინდექსი	INDEX	ფურც.	PAGES
მუშა პროექტი	Working Draft	ბ-05			

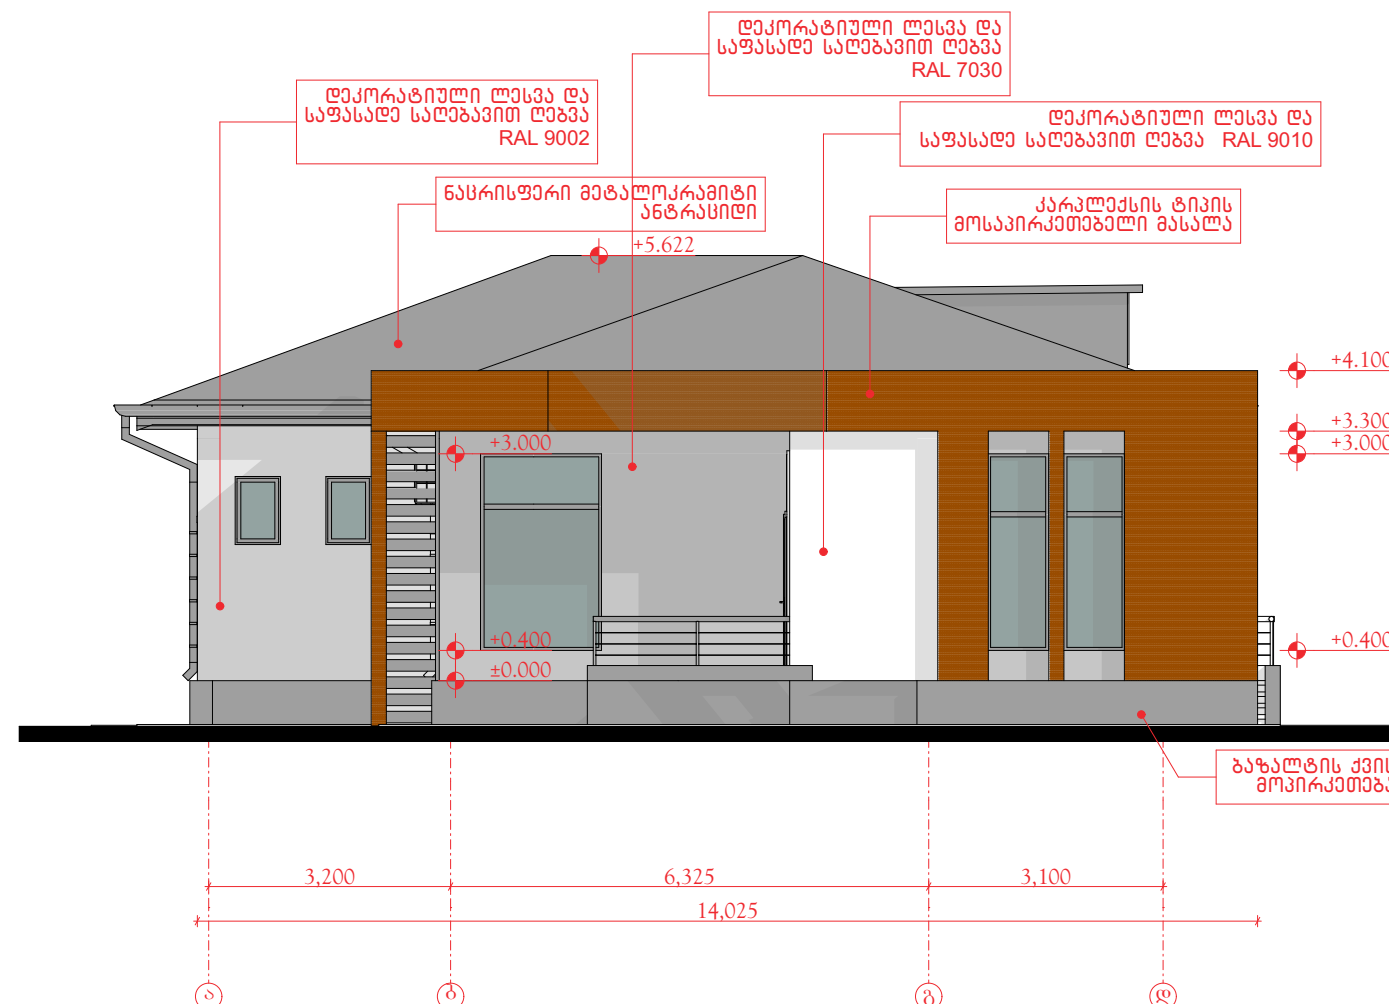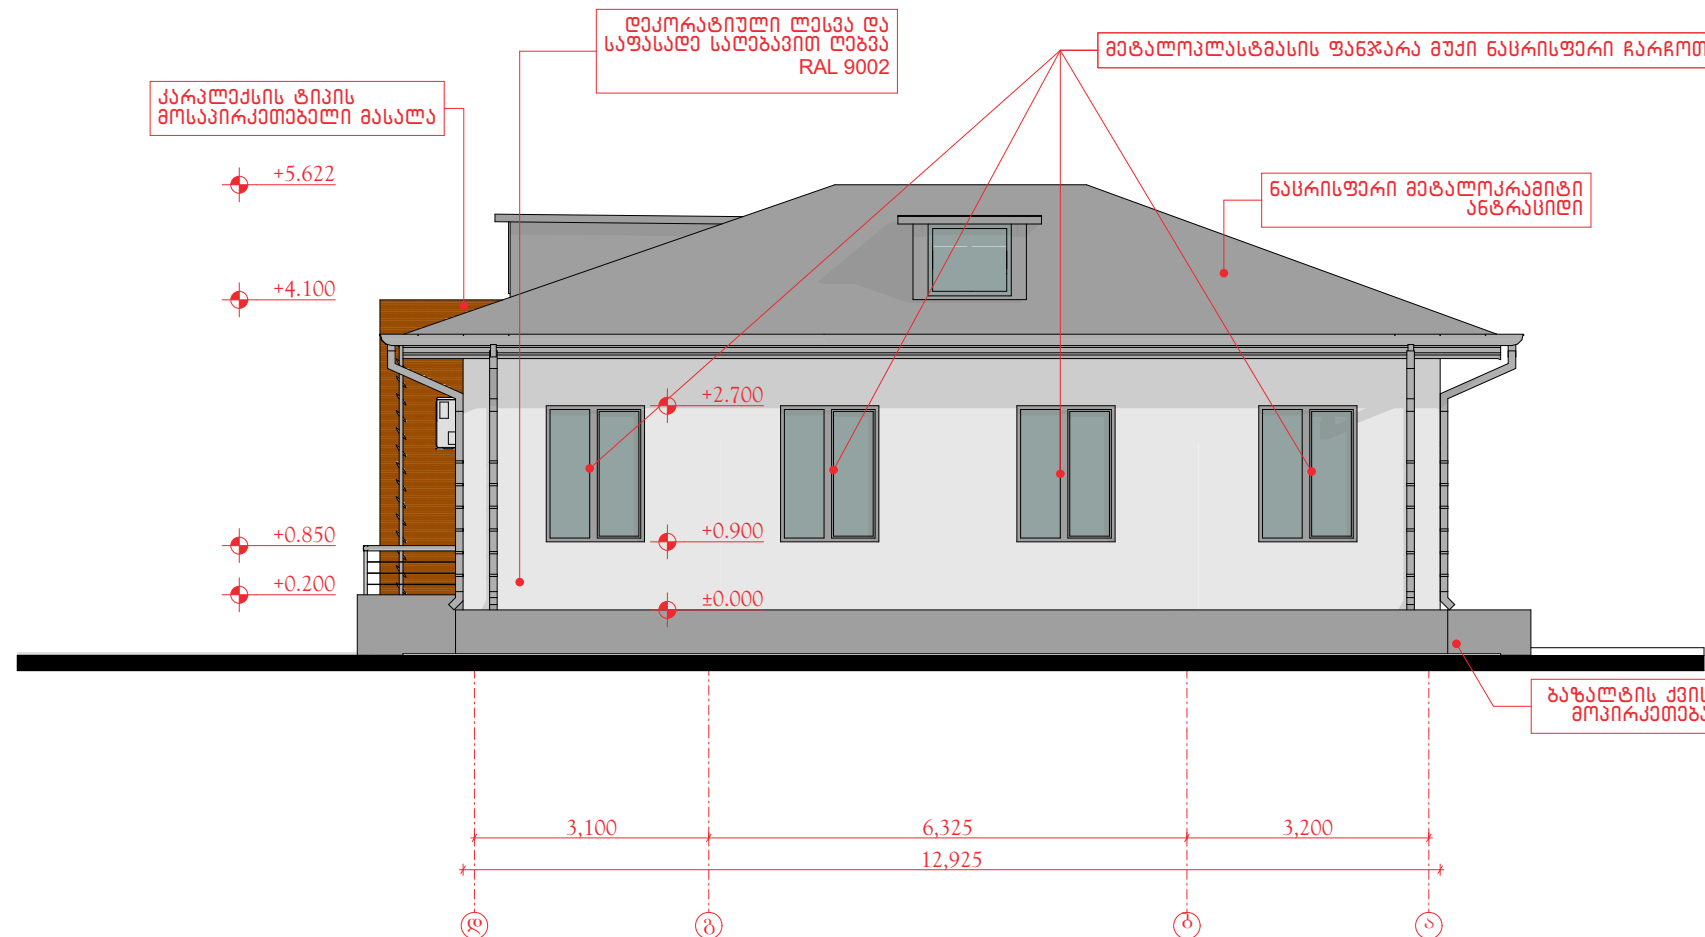

ფასადი S2,S4
მასშტაბი 1-100

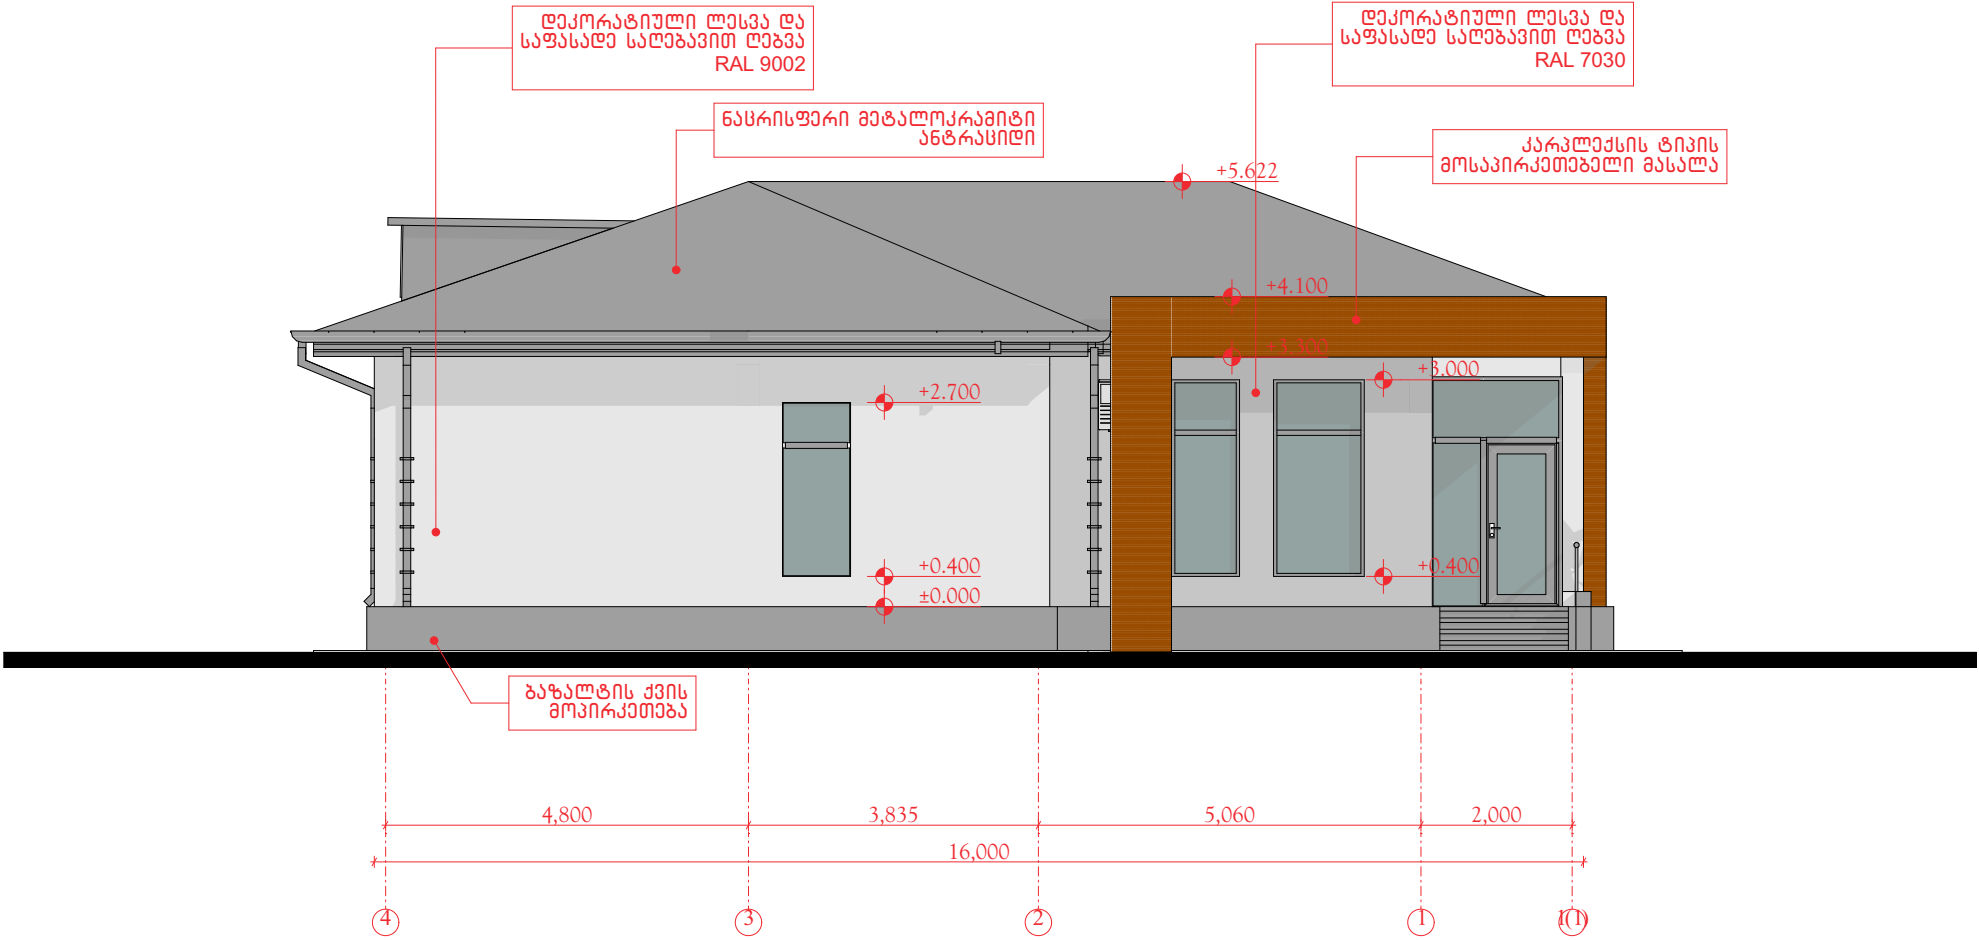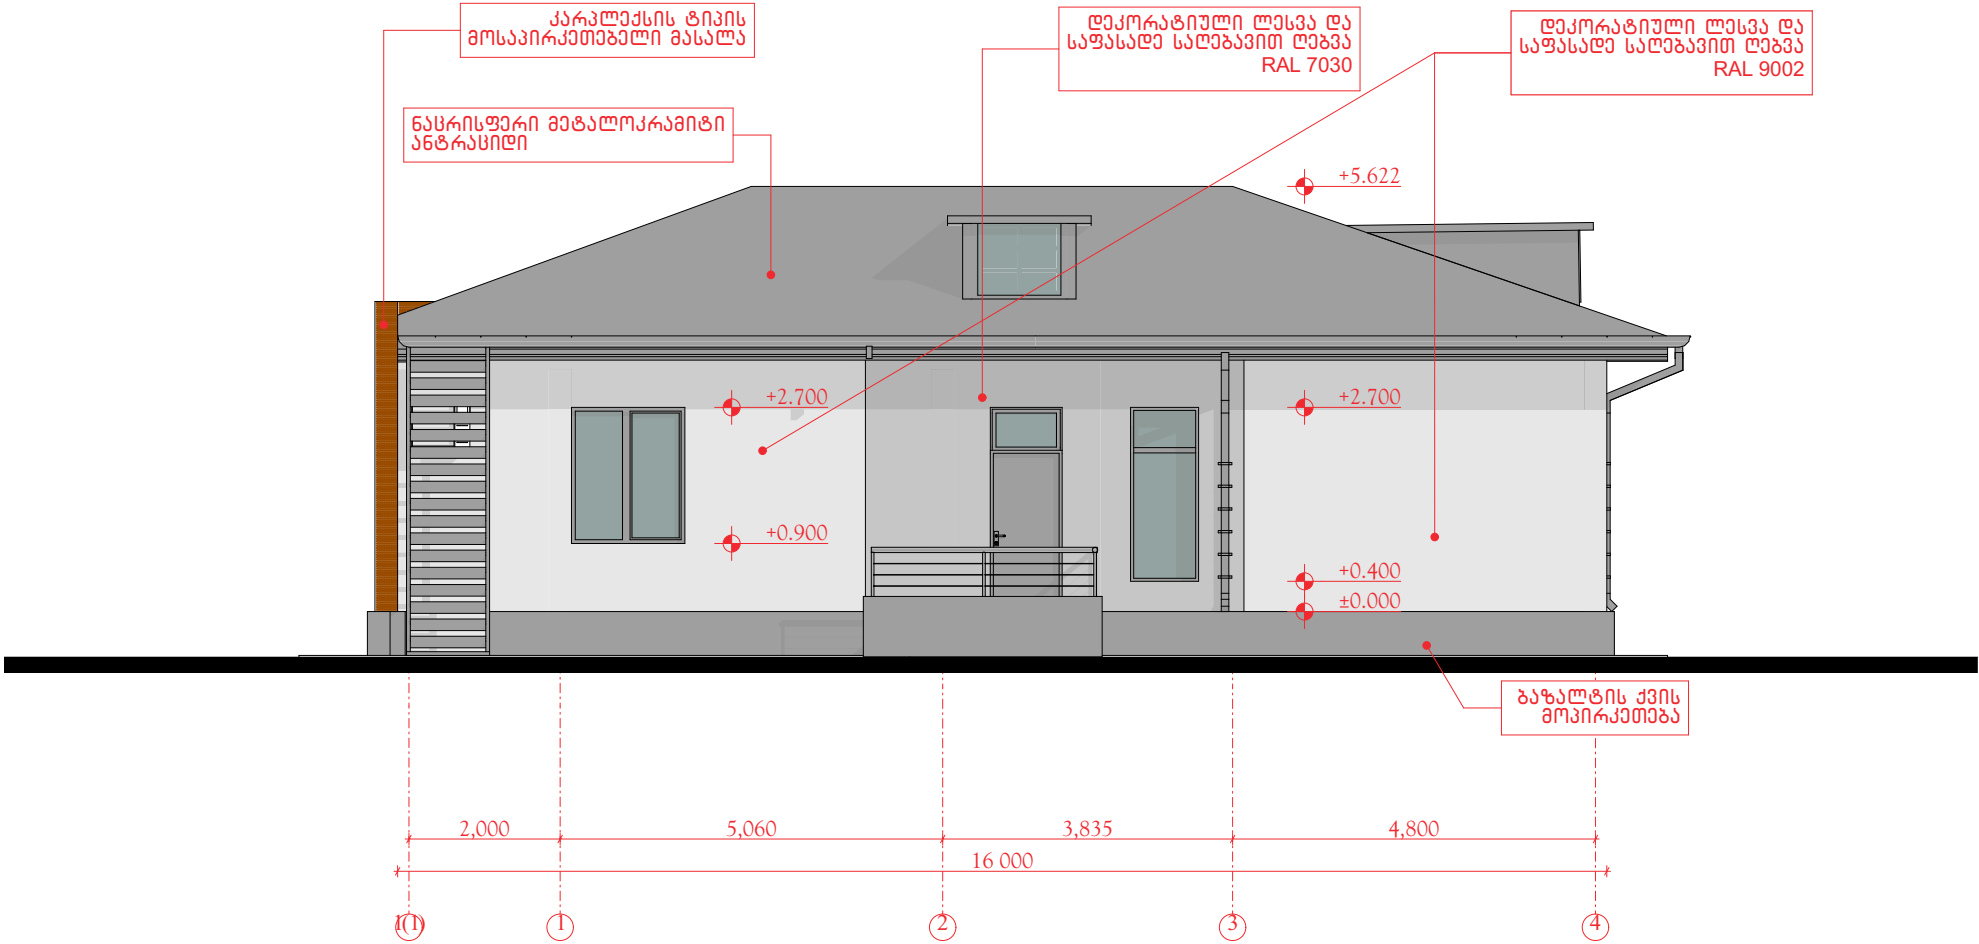

ფურცლის № PAPER SIZE	დამკვეთის № CONTRACT №	პროექტის № PROJECT №	ფაილის სახელი FILE NAME
A-3	...	...	...
პროექტის აღნიშვნები			LEGEND
შენიშვნები			NOTES
1. ნახაზი ზომები მოყვანილია მილიმეტრებით ნულურ ნიშნულზე დატანილი.			
2. ნახაზები ნებისმიერი სკალისა და მასშტაბისაა.			
3.			
4.			
სიბუთის სქემა			
KEY PLAN			

ფორმატი PAPER SIZE	დაკვეთა № CONTRACT №	პროექტის № PROJECT №	ფაილის სახელი FILE NAME
A-3	...	...	...

პირობითი აღნიშვნები

ՅՈՃՈՅՅՈՅՈ	NOTES
-----------	-------


- | |
|----------------------------|
| სივრცითი სქემა
KEY PLAN |
|----------------------------|

მისამართი ADDRESS გვიწერს პრეზიდი


APEX
Studio 1

პროექტის სახელი

მუშა პროექტი Working Draft	8-07	
-------------------------------	------	--

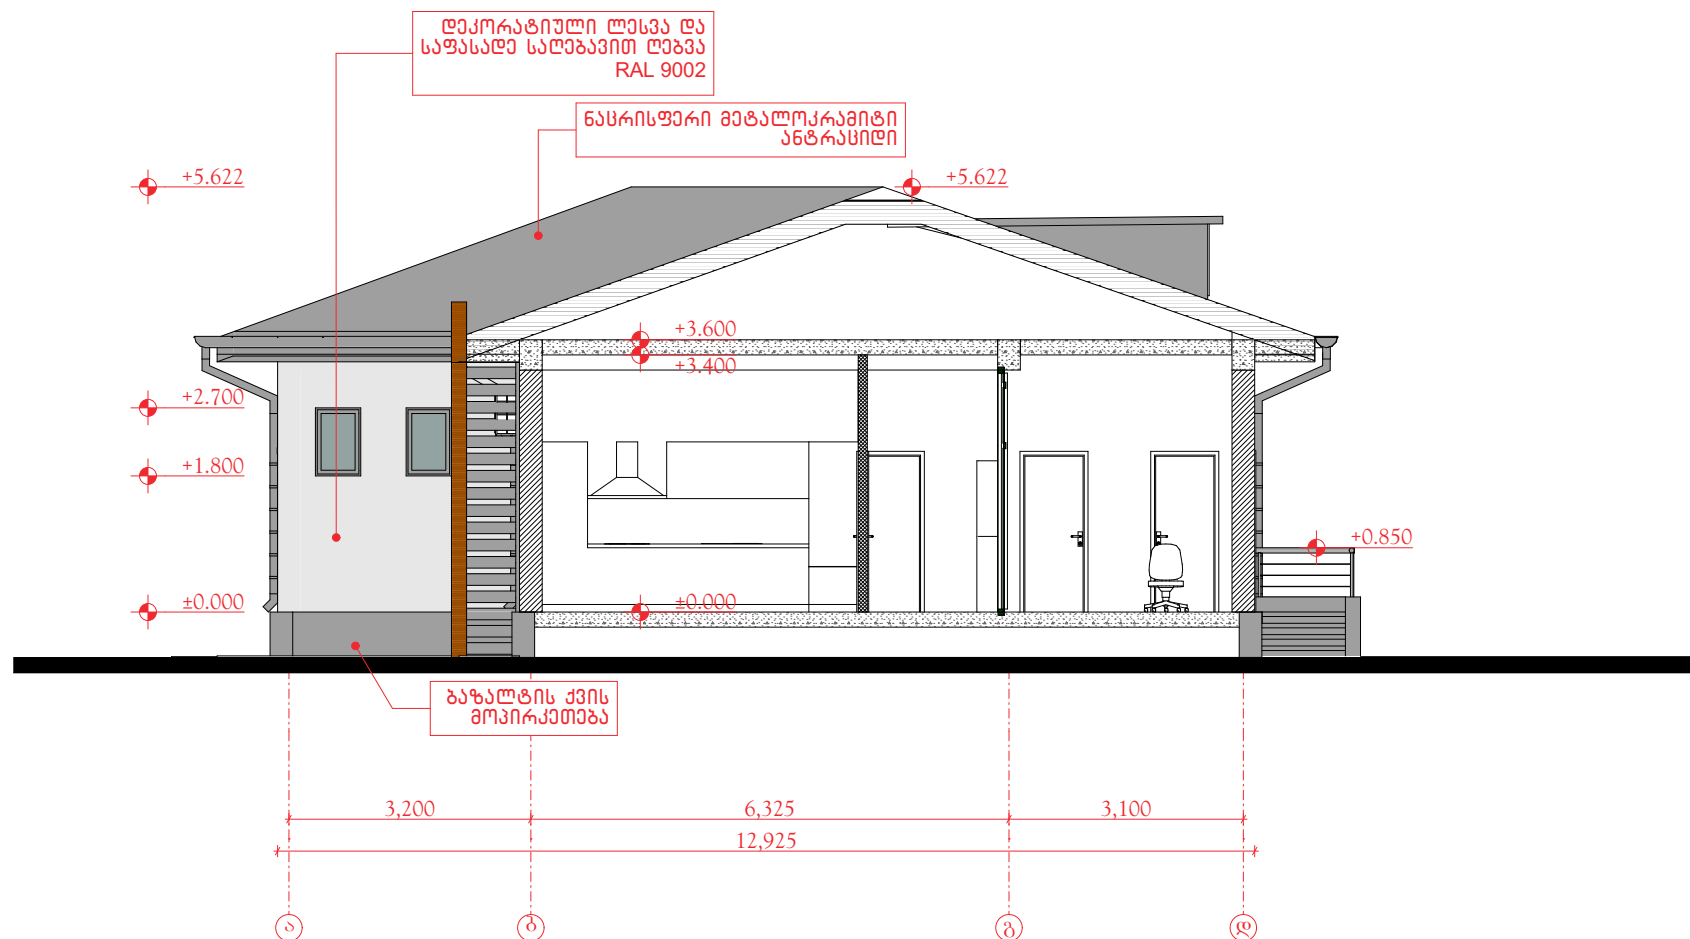

პირველი სართულის გეგმა
მასშტაბი 1-100

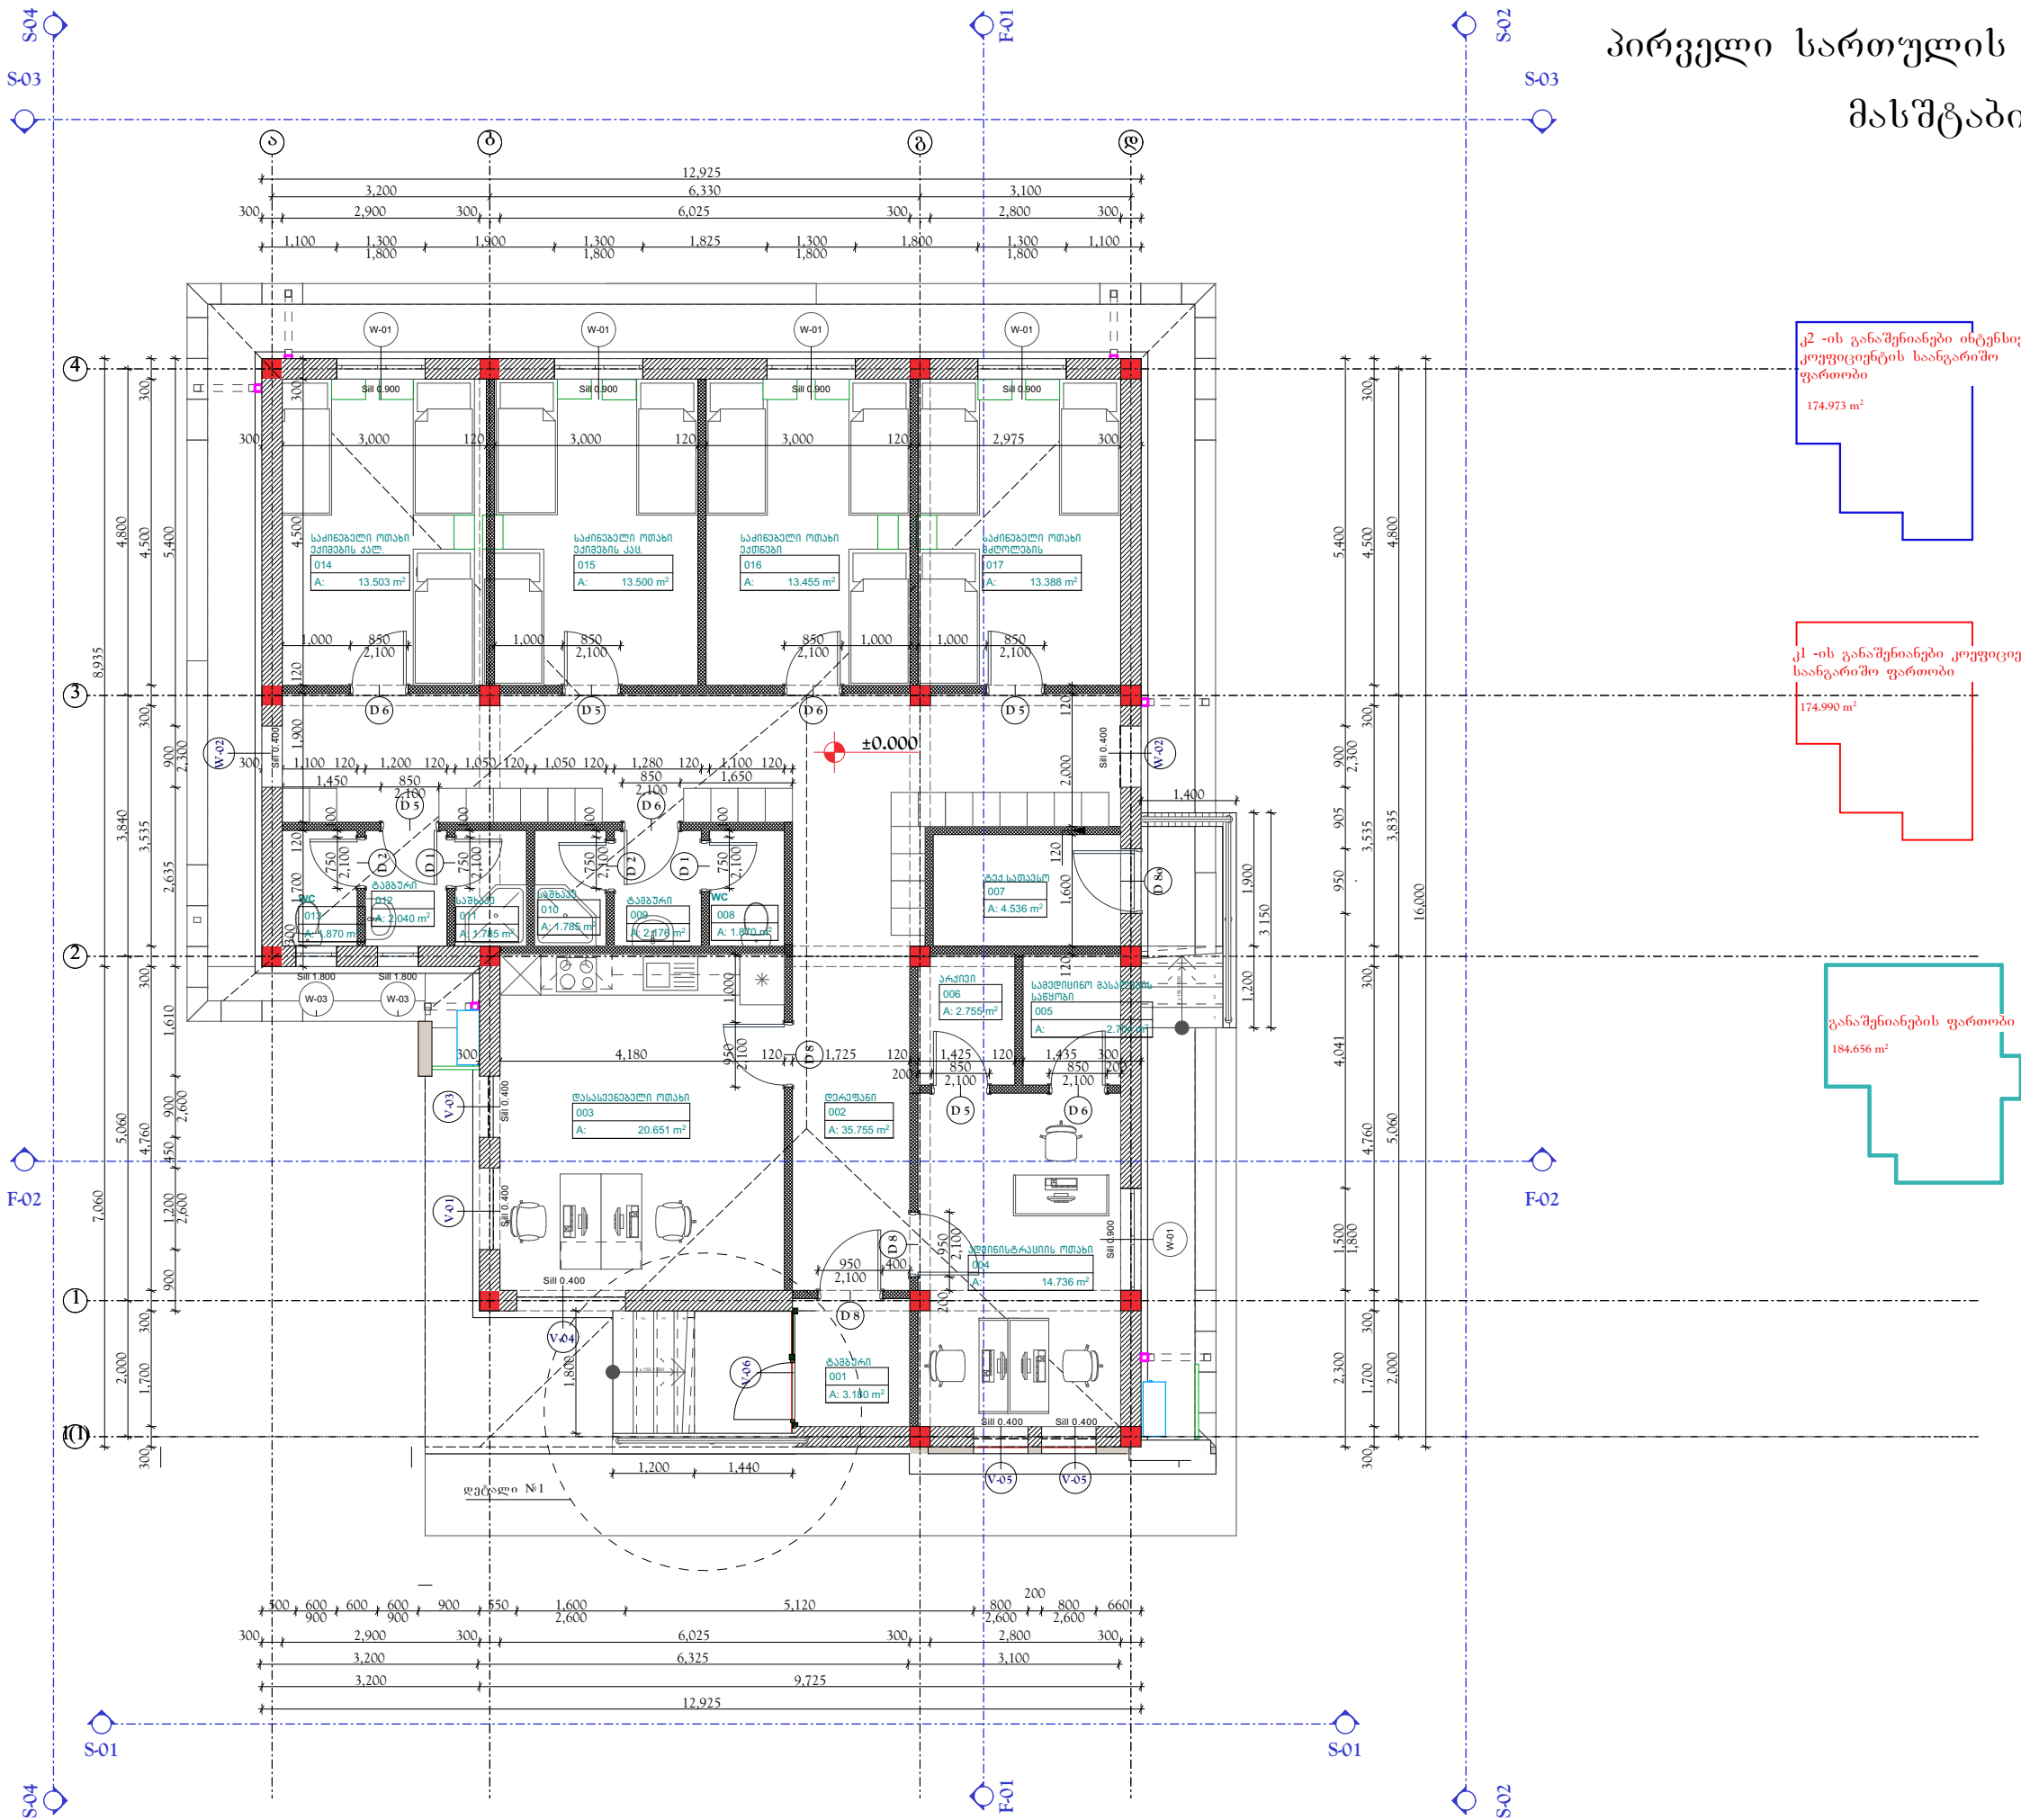



კ2 -ის განაშენიანები ინტენსივობის
კოეფიციენტის საანგარიშო
ფართობი
174.973 m²

კ1 -ის განაშენიანები კოეფიციენტის
საანგარიშო ფართობი
174.990 m²

განაშენიანების ფართობი
184.656 m²


ფურცელი PAPER SIZE	დოკუმენტი № CONTRACT №	პროექტის № PROJECT №	ფაილის სახელი FILE NAME
A-3	...	...	...
პირიზიტი პინიზინი			LEGEND
შინიზინი			NOTES
1. სახიზი ზინი პრინიპი პინიზინ			

საანგარიშო კროკები

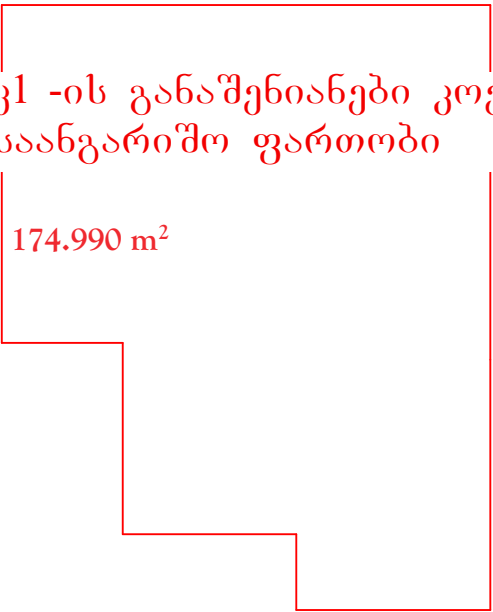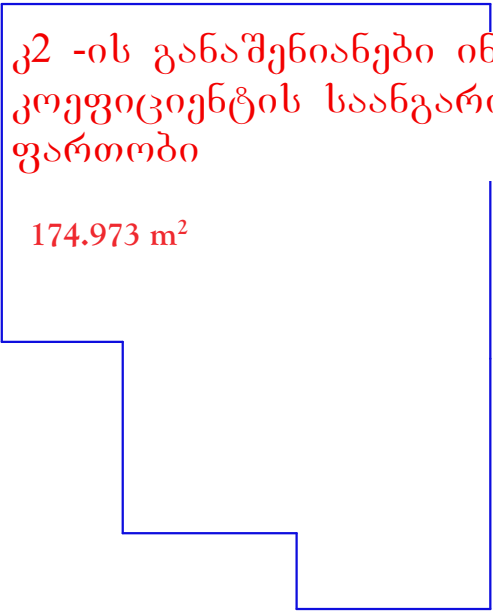

ფურცელი PAPER SIZE	დოკუმენტი № CONTRACT №	პროექტის № PROJECT №	ფაილის სახელი FILE NAME
A-3	...	...	...
პირობითი აღნიშვნები LEGEND			
შენიშვნები NOTES			
1. სასაზოგადოებო მოწყობის მიზნით გამოყოფილი ნაგებობის ფართობი. 2. სასაზოგადოებო მოწყობის მიზნით გამოყოფილი ნაგებობის ფართობი. 3. 4.			
სტრუქტურული სქემა KEY PLAN			
დამკვეთი PRINCIPAL	სსიპ საგანგებო სიტუაციების კომისიისა და განათლების, მეცნიერების, კულტურისა და სპორტის მინისტრის განკარგულებაში		
პროექტი PROJECT	სსიპ საგანგებო სიტუაციების კომისიისა და განათლების, მეცნიერების, კულტურისა და სპორტის მინისტრის განკარგულებაში		
მისამართი ADDRESS	თბილისი, ვაჟა-ფშაველას ქ.		
პროექტი №	00171810.		
CAD FILE №	00171810.		
თანამდებობა Position	სახელი, გვარი Name, Surname	ხელმოწერა Signature	
დირექტორი	ი. ბარნაბიშვილი I. Barnabishvili		
დირექტორი	ნ. ალექსიადის N. Aleksiadis		
პრ. მთ. არქ. Chief Architect	მ. იონიძის M. Ionidisi		
კონსტრუქტორი Constructor	დ. სანაძე D. Canava		
შეასრულა Performing work	მ. იონიძის M. Ionidisi		
შეამოწმა Checked by	ნ. ალექსიადის N. Aleksiadis		
საავტორო უფლებები:		გარინა იონიძისი	
			
შპს. "აპექს სტუდიო 1" საქართველო, თბილისი 0194, ავსტალიის ქუჩა, შენობა №1 ტელ.: (+995 97) 77 55 70 E-mail: apexstudio.ge@gmail.com			
არქიტექტურული ნახატი			
მასშ. SCALE		თარიღი DATE OF ISSUE	18.10.2017
ნახატი DRWG.	პროექტის რევიზიები REVISIONS		
	№	კომენტ.	თარიღი
	1		
	2		
3			
სტადია STAGE	ინდექსი INDEX	ფურც. PAGES	
მუშა პროექტი Working Draft	ა-09		


სახურავის გეგმა
წყლის გადაყვანის სქემა
მაშტაბი 1-100

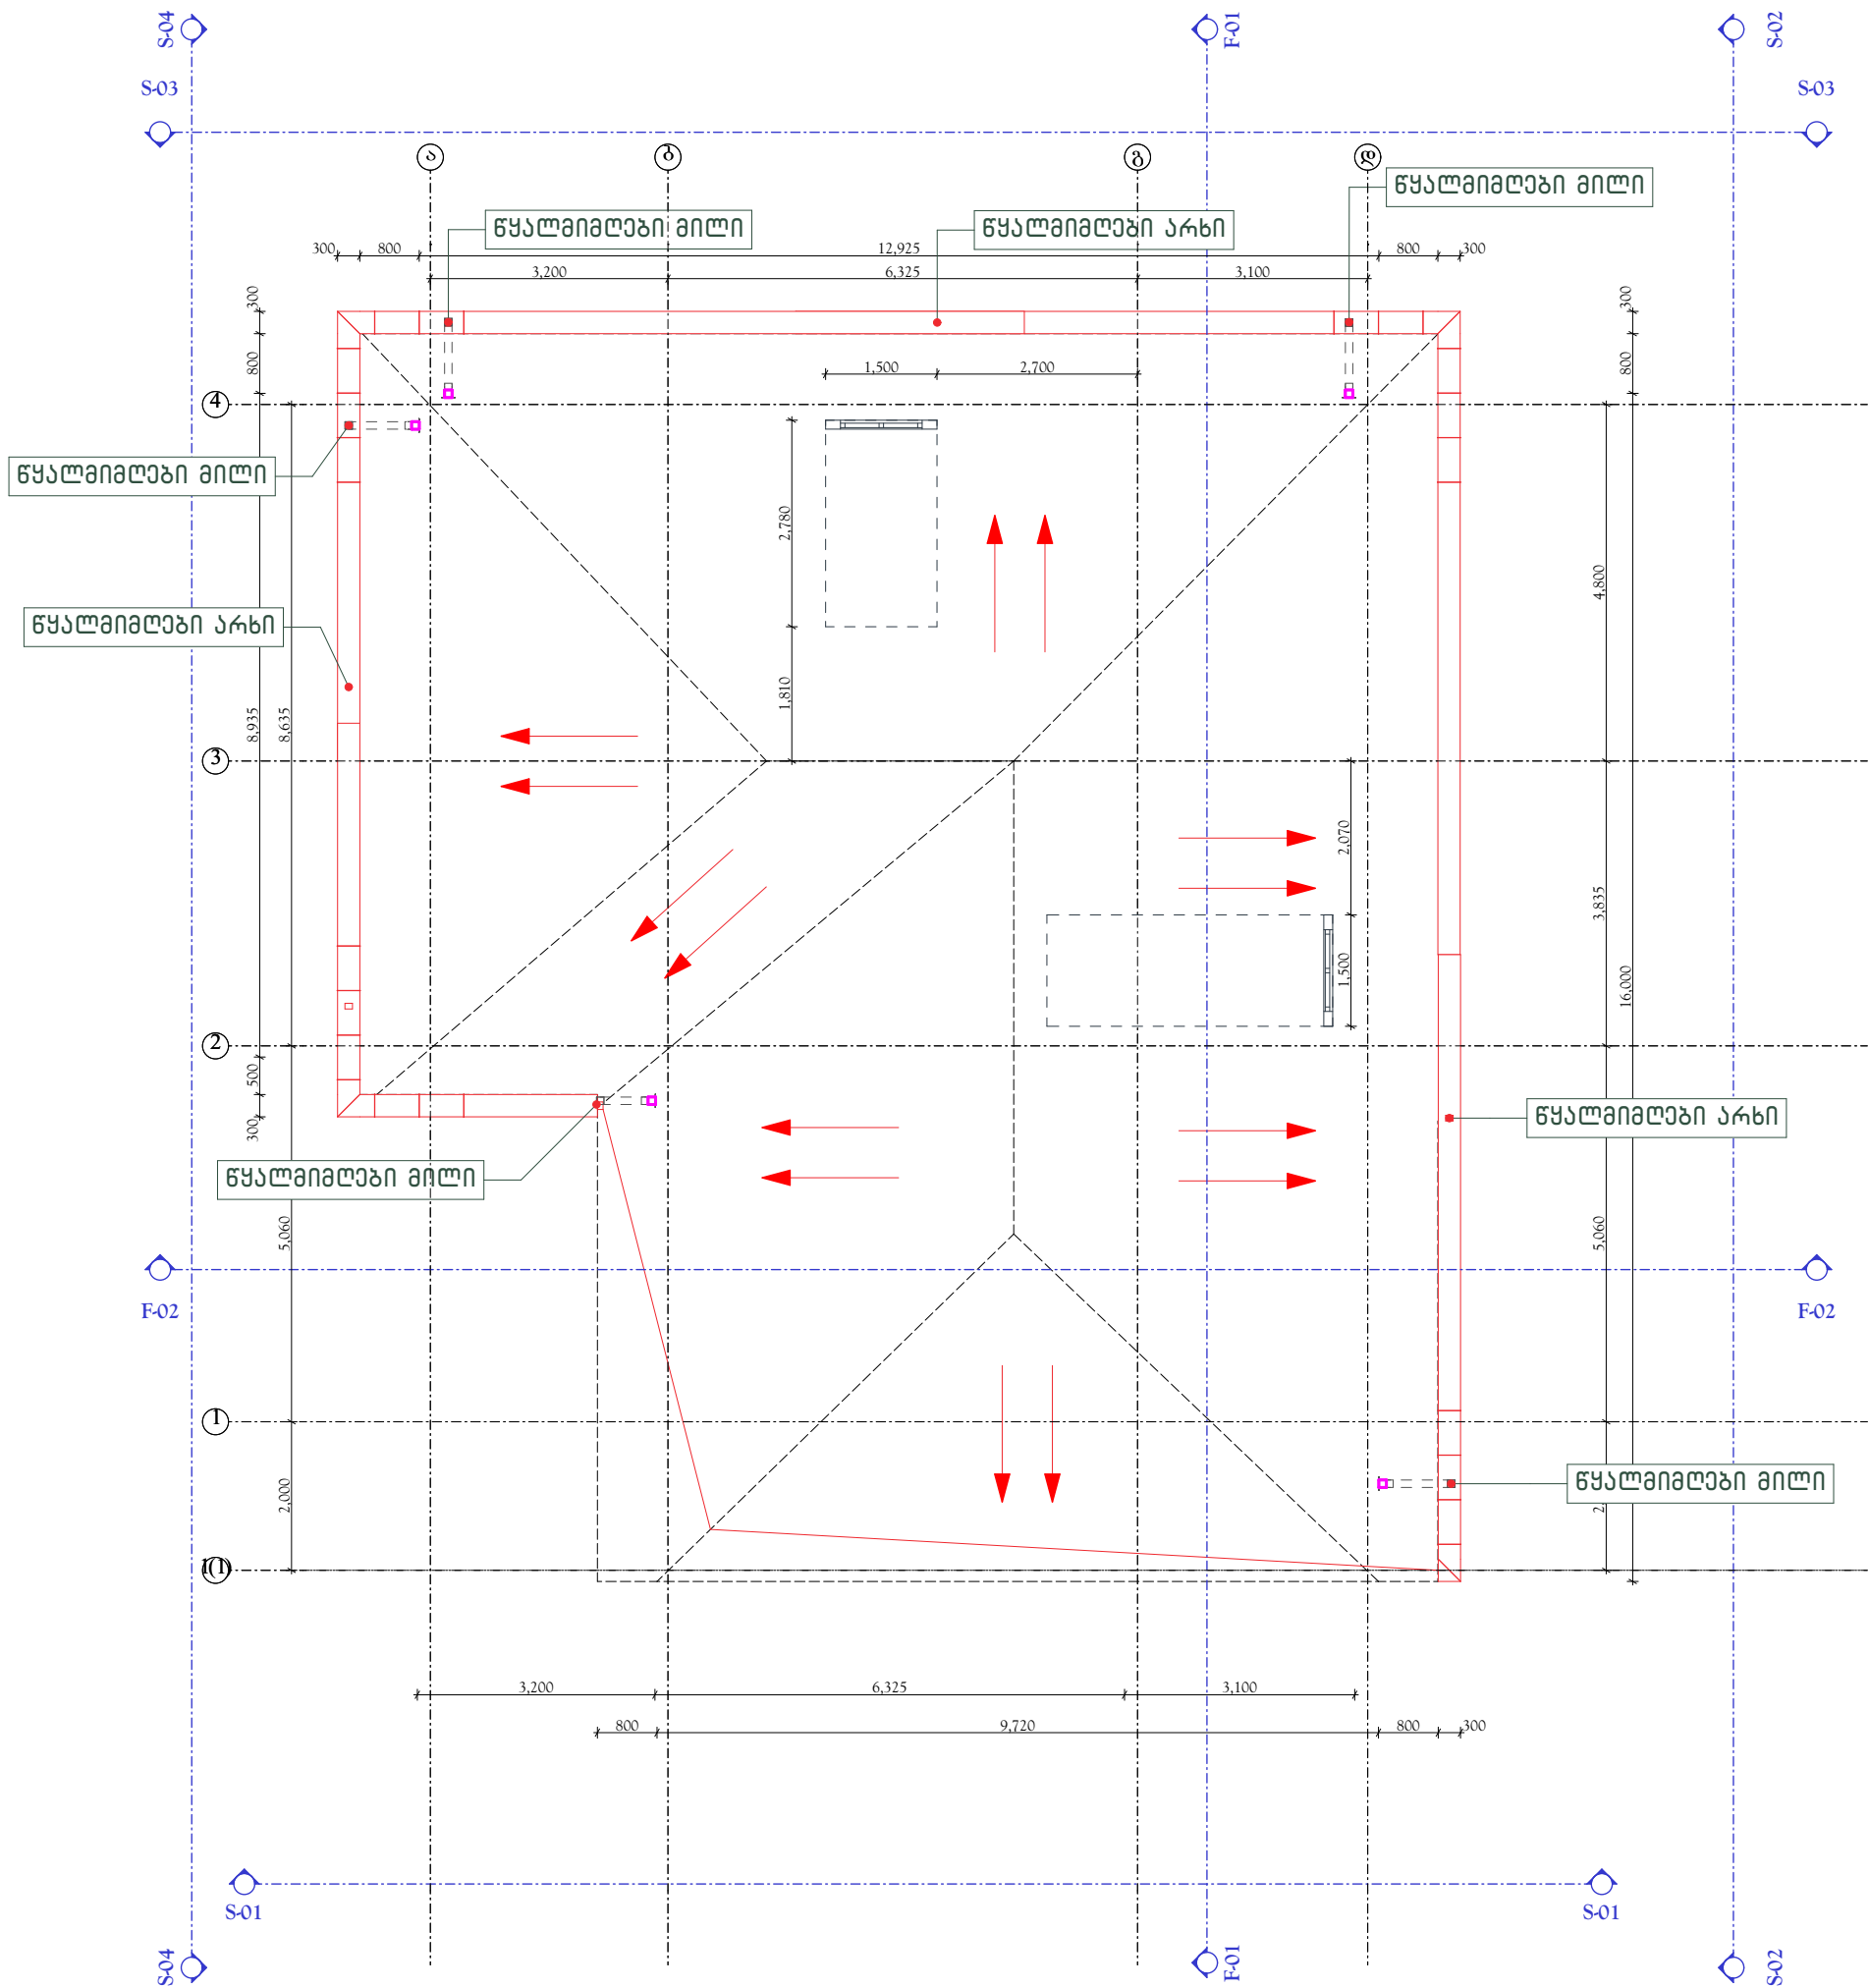


ფურცლის № PAPER SIZE	დოკუმენტის № CONTRACT №	პროექტის № PROJECT №	ფაილის სახელი FILE NAME
A-3	...	...	...
პროექტის აღნიშვნები LEGEND			
შენიშვნები NOTES			
1. სახურავი ზოგადი მოცულობის მილითადაა მოწყობილი. 2. სახურავი ფენისთვის სპეციალური შენობისთვის იქნას აკრძალული. 3. 4.			
სტრუქტურული სქემა KEY PLAN			
ლაშქვეთი PRINCIPAL			
სსიპ საგანმანათლებლო-საპროექტო სამსახურის და განათლების სამსახურის სამსახური			
პროექტი PROJECT			
სსიპ საგანმანათლებლო-საპროექტო სამსახურის განათლების სამსახურის სამსახური სამსახურის სამსახურის სამსახური			
მისამართი ADDRESS			
ტიპური პროექტი			
პროექტი № 00171810.			
CAD FILE № 00171810.			
თანამდებობა Position			
სახელი, გვარი Name, Surname			
ხელმოწერა Signature			
ლიტერატორი I. Barnabishvili			
ლიტერატორი N. Aleksiadis			
პრ. მთ. არქ. M. ionidisi			
Chief Architect			
პროექტორი D. Canava			
Constructor			
შეასრულა M. Ionidisi			
Performing work			
შეამოწმა N. Aleksiadis			
Checked by			
საპროექტო უფლებები: გარინა იონიდიძე			
APEX Studios 1			
შპს. "აპექს სტუდიო 1" საპროექტო, ტელეფონი 0194, ავსტრალიის შტაბი ტელ: (+995 97) 77 55 70 E-mail: apexstudio.ge@gmail.com			
არქიტექტურული ნაწილი			
მასშ. SCALE			
თარიღი DATE OF ISSUE			
18.10.2017			
ნახაზი DRWG.			
პროექტი REVISIONS			
№			
კორექტ. REV.			
თარიღი DATE			
1			
2			
3			
სტადია STAGE			
ინდექსი INDEX			
ფურც. PAGES			
შუამდგომლობა Working Draft			
ა-10			

იატაკის ტიპების სქემა
მასშტაბი 1-100


პროექტის PAPER SIZE	დოკუმენტის № CONTRACT №	პროექტის № PROJECT №	ფაილის სახელი FILE NAME
A3	...	...	...
პირობითი აღნიშვნები			LEGEND
შენიშვნები			NOTES
1. სახაზო ზომები მოყვანილია მილიმეტრებით სრულ ნიშნულზე გარეშე.			
2. სახაზოში ნიშნული ადრესი შეთანხმებულია იმას ავტორთან.			
3.			
4.			
ამოგრანიტის ფილებით დაფარული იატაკი RAL7032			
სიმუხური სქემა KEY PLAN			
მოჭიმული კერამიკული ფილით "მეტლახი"-თ დაფარული იატაკი RAL7005			
ლამინატი დაფარული იატაკი 31-33-ე კლასის ლამინატი 12მმ სისქით RAL7023			
დამკვეთი PRINCIPAL		სსიპ საგანგებო სიტუაციების კოორდინაციისა და ბაღალაშვილი დახმარების სამსახური	
პროექტი PROJECT		სსიპ საგანგებო სიტუაციების კოორდინაციისა და ბაღალაშვილი დახმარების სამსახურის სასწრაფო სამმართველო დახმარების რეაქციის სამსახურის ტიპური შენობა	
მისამართი ADDRESS		ტიპური პროექტი	
პროექტი №		00171810.	
CAD FILE №		00171810.	
თანამდებობა Position		სახელი, გვარი Name, Surname	ხელმოწერა Signature
დირექტორი		ი. ბარნაბიშვილი I. Barnabishvili	
დირექტორი		ნ. ალექსიადის N. Aleksiadis	
პრ. მთ. არქ. Chief Architect		მ. იონიძის M. ionidisi	
პროექტორი Constructor		დ. სანავა D. Canava	
შეასრულა Performing work		მ. იონიძის M. Ionidisi	
შეამოწმა Checked by		ნ. ალექსიადის N. Aleksiadis	
საავტორო უფლებები:			მარინა იონიძის
			
შპს. "აპექს სტუდიო 1" საავტორო, ტელეფონი 0194, ავსტრალიის შტაბი ტელ: (+995 97) 77 55 70 E-mail: apexstudio.ge@gmail.com			
არქიტექტურული ნაწილი			
მასშ. SCALE	თარიღი DATE OF ISSUE 18.10.2017		
ნახაზი DRWG.	რევიზიები REVISIONS		
	№	კომენტ.	თარიღი
	1		
	2		
იატაკის ტიპების სქემა		3	
სტადია	STAGE	ინდექსი	ფურც.
მუშა პროექტი Working Draft		ა-11	PAGES

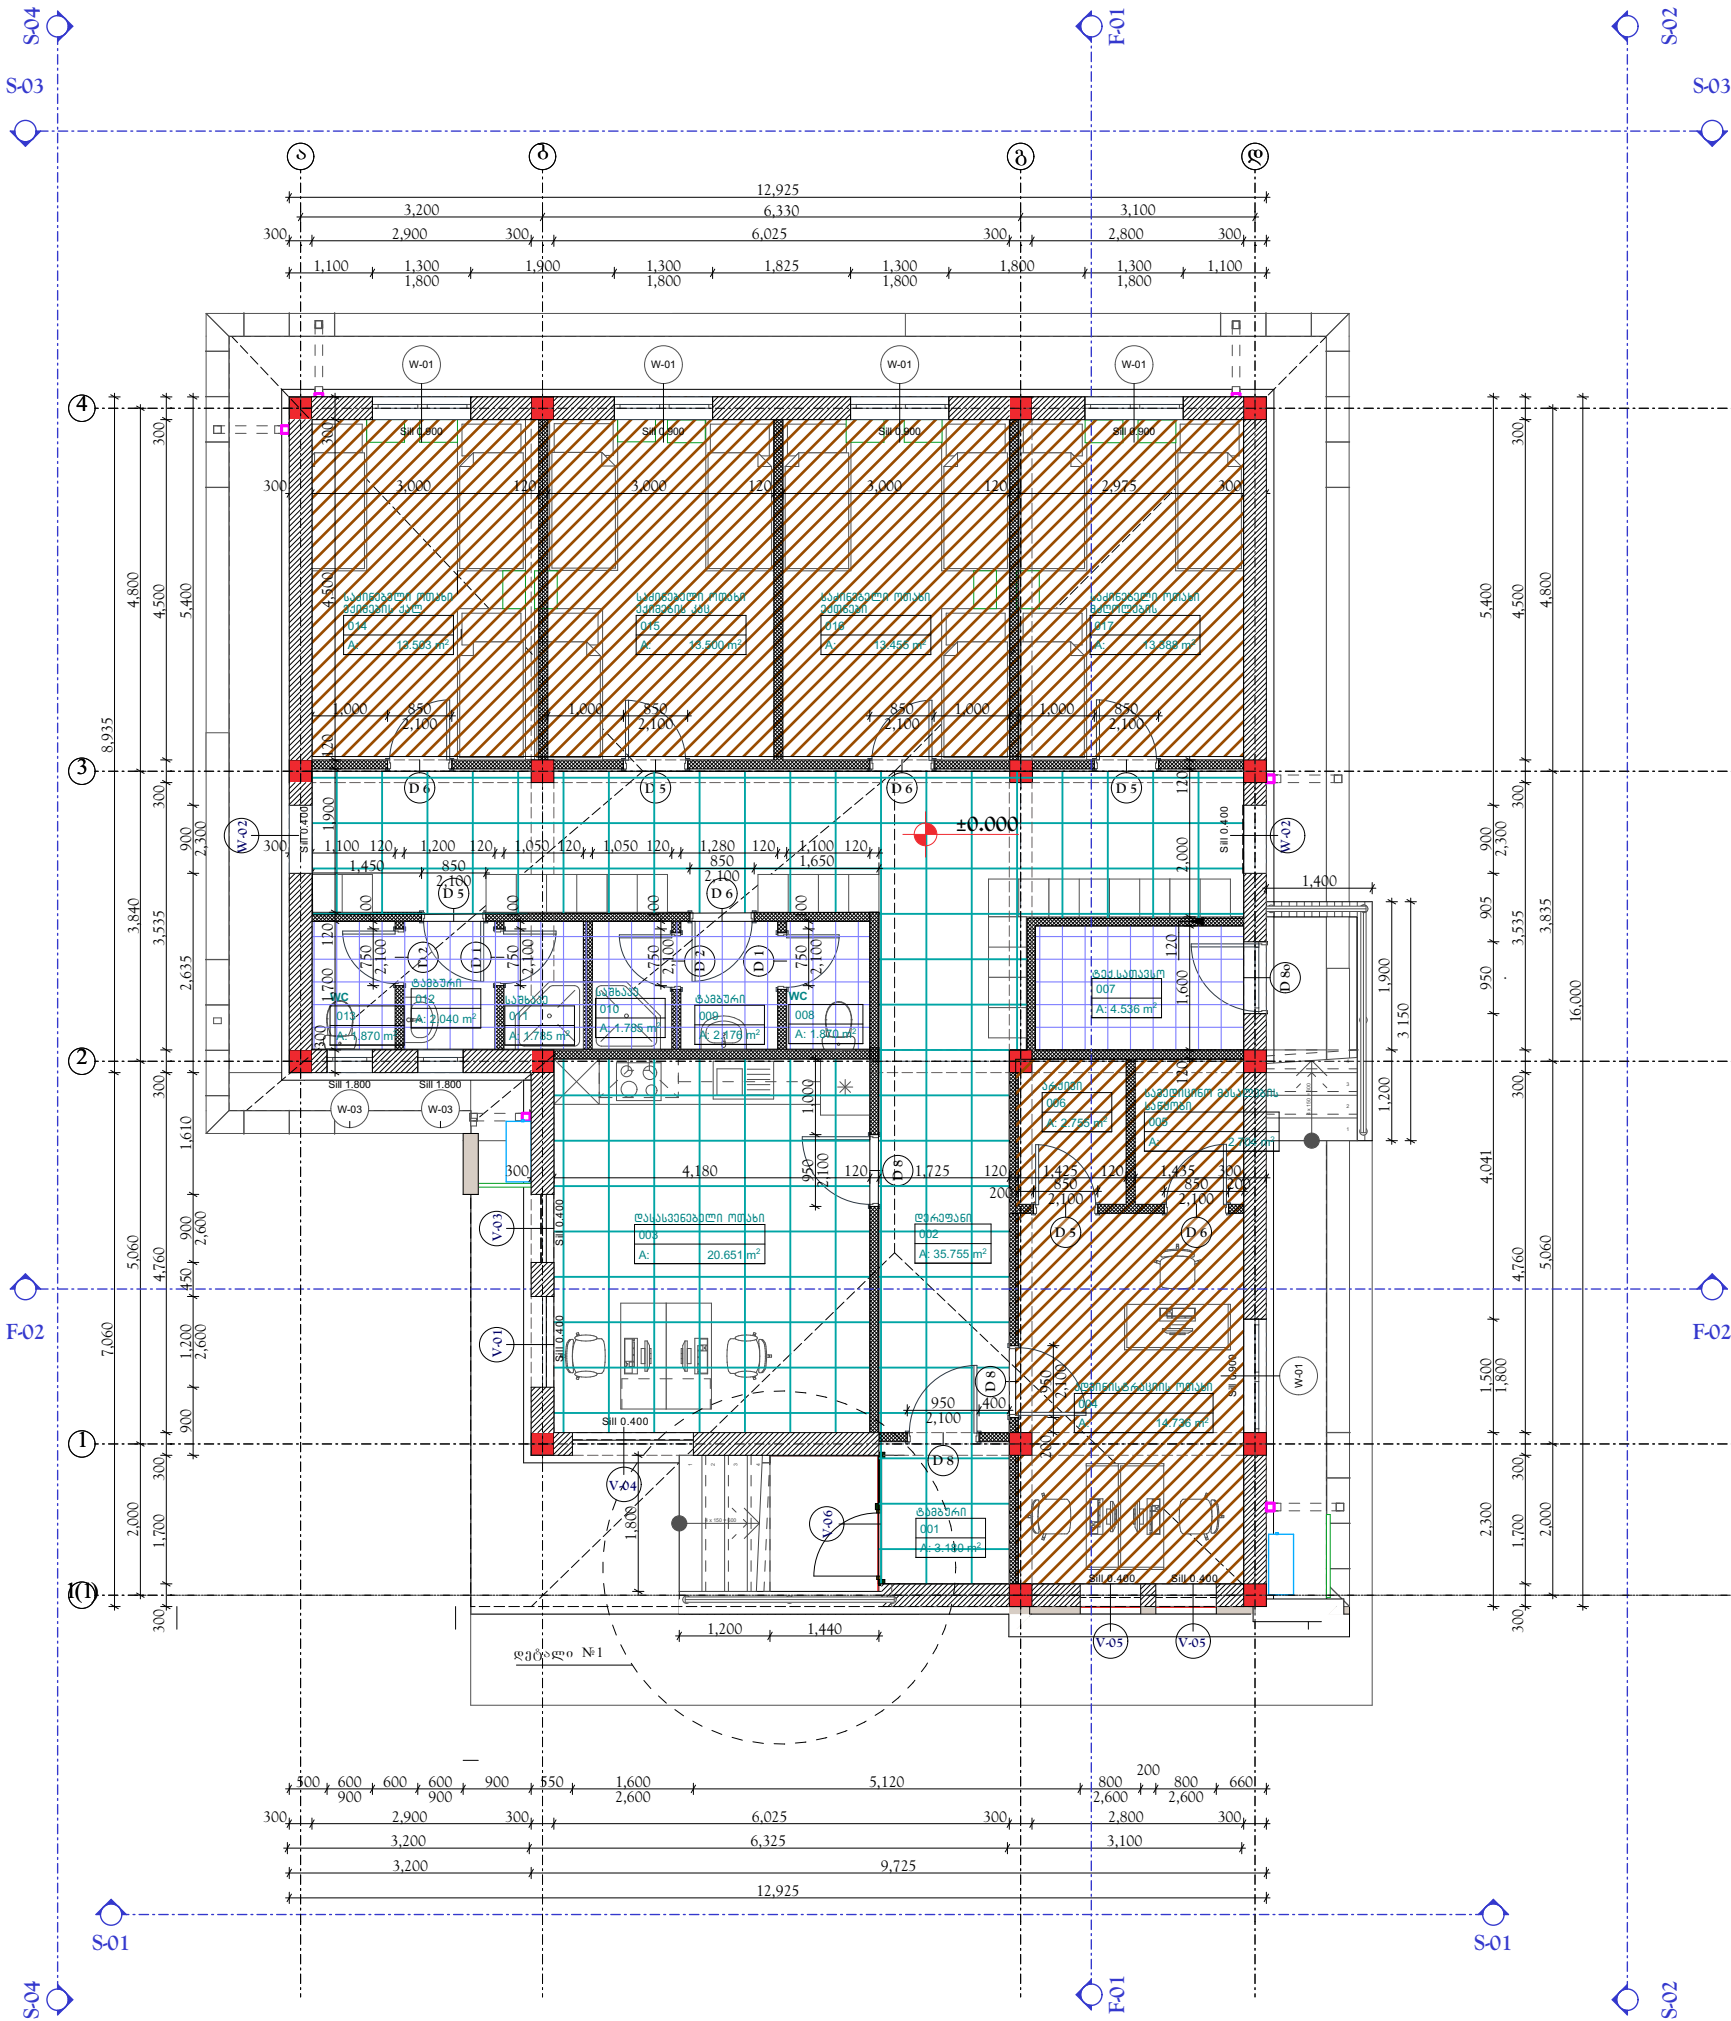


ჭერის ტიპების სქემა
მასშტაბი 1-100

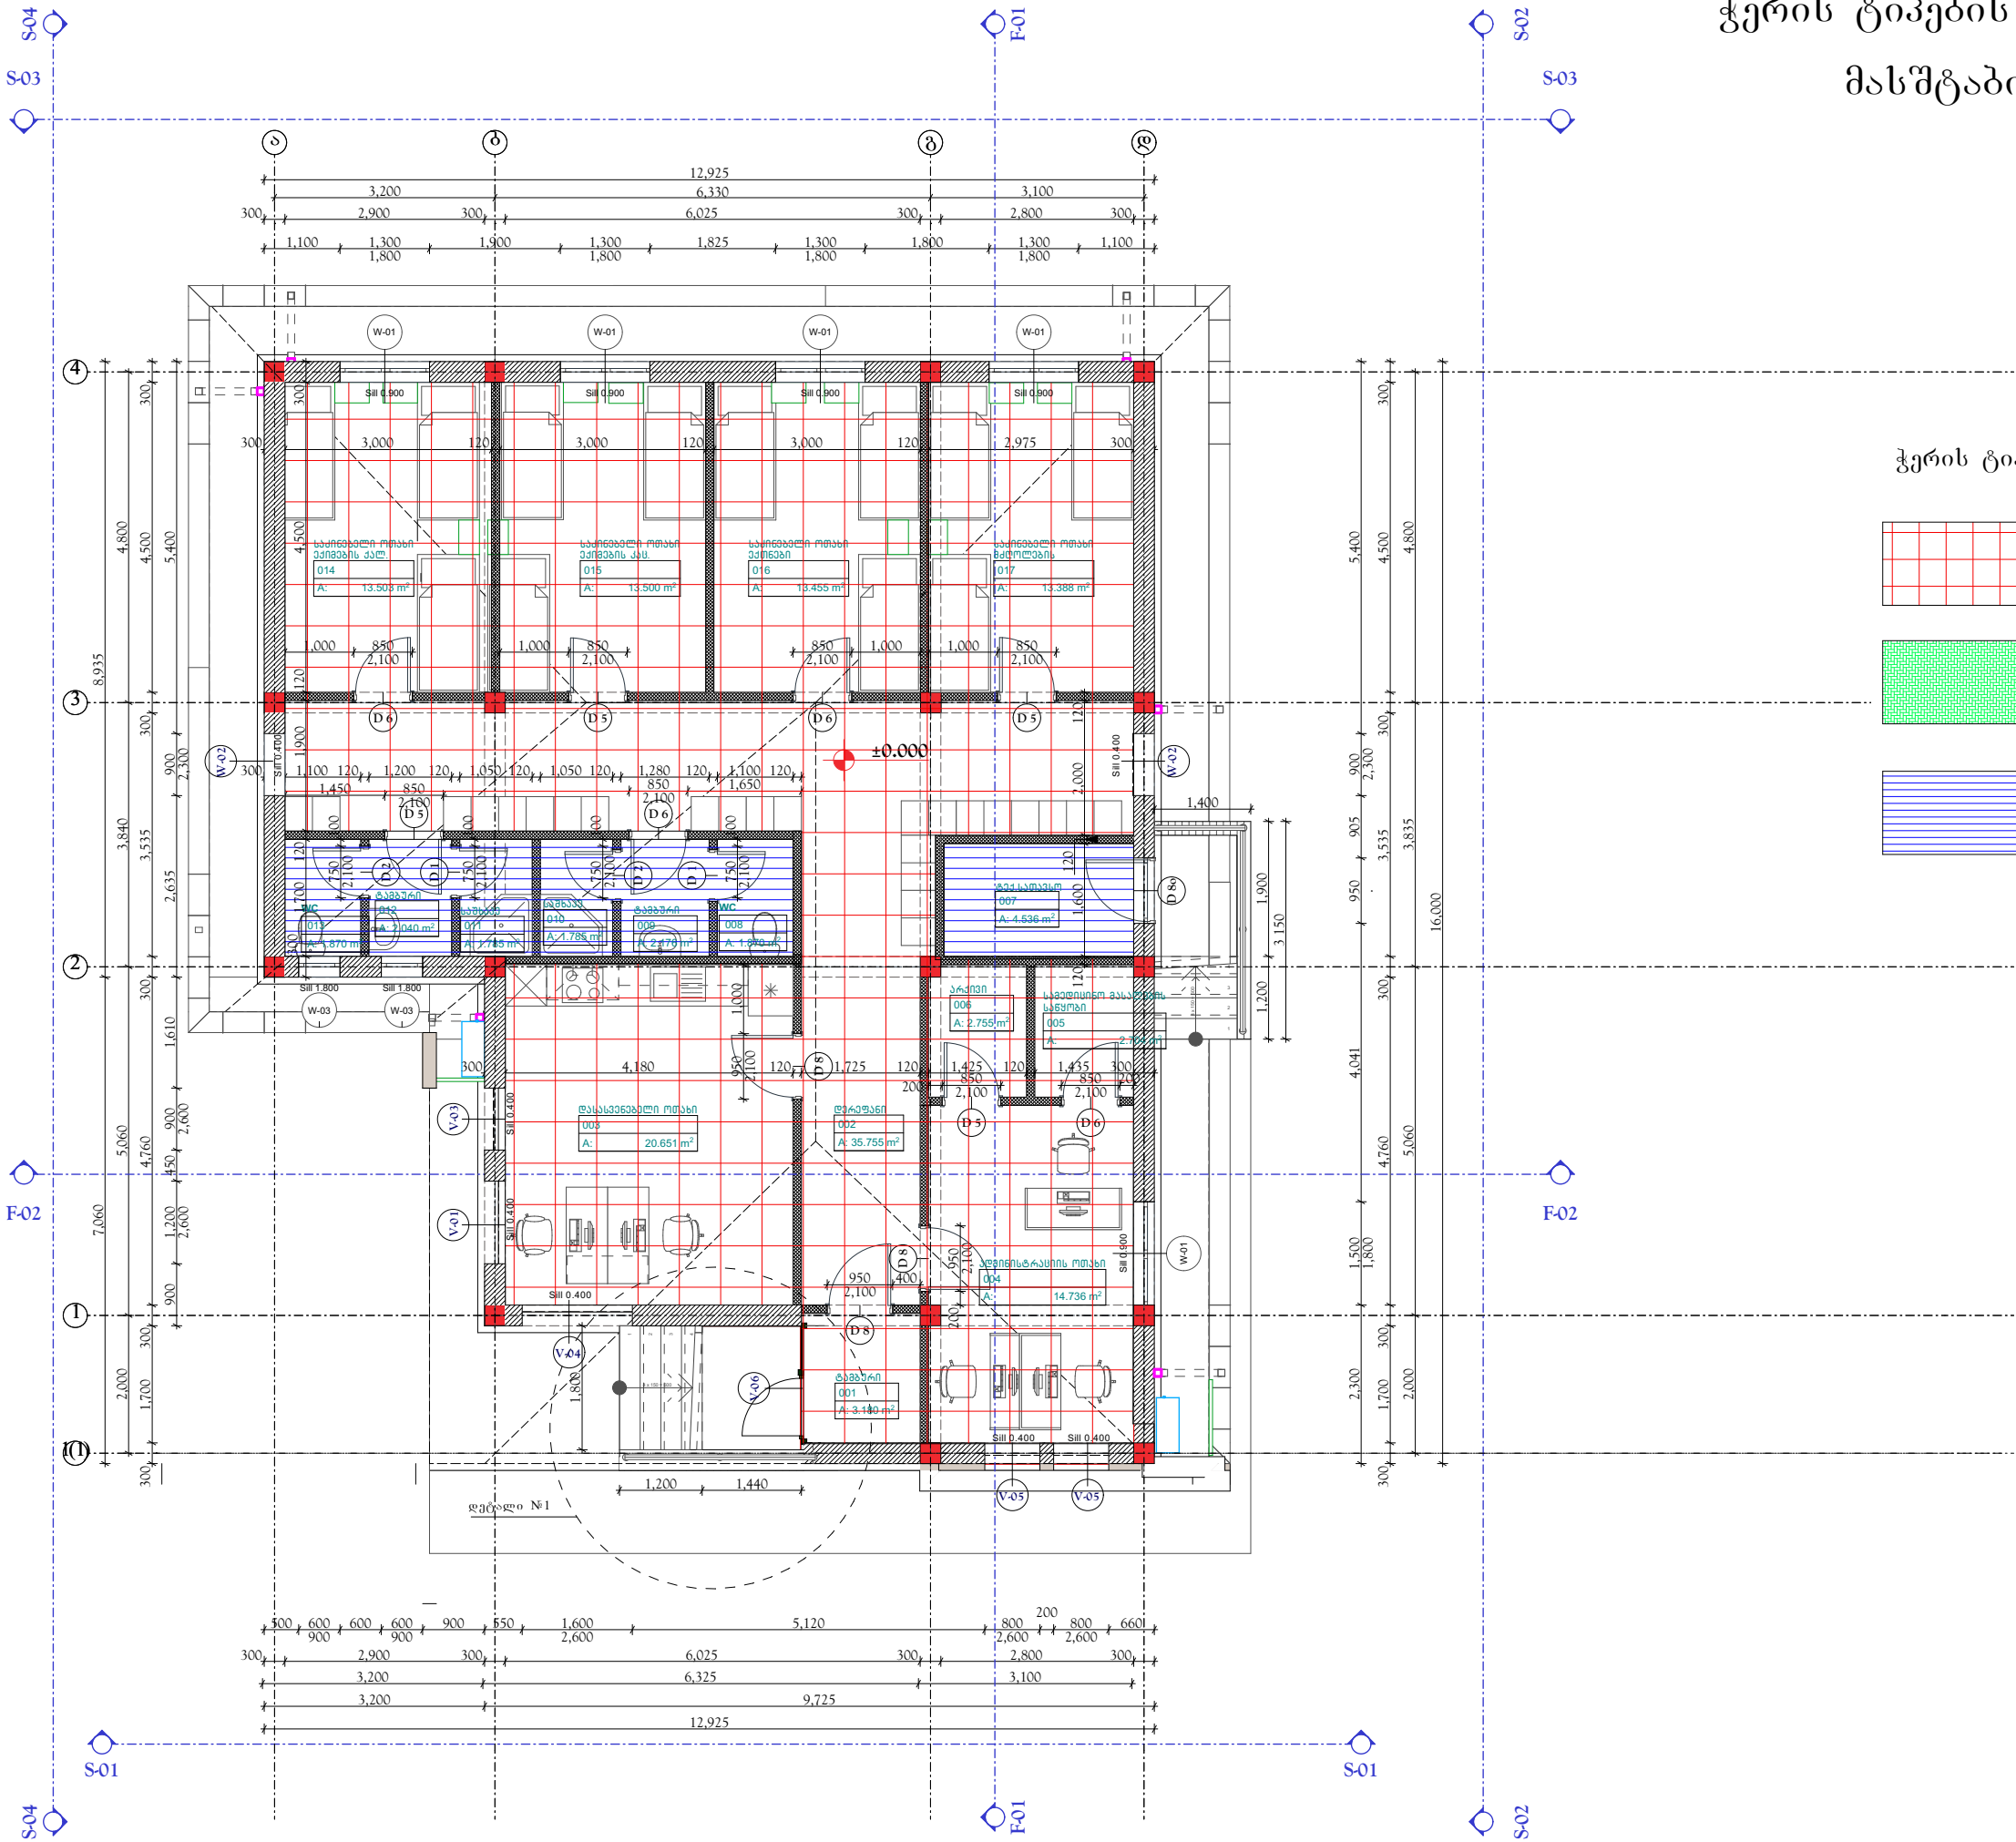


ჭერის ტიპები

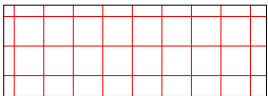

"ამსტრონგის" ტიპის
შეკიდული ჭერი სადა RAL9003

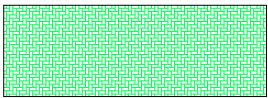

წყალუმჯობესი სადგებავით
დაფარული ჭერი RAL9003

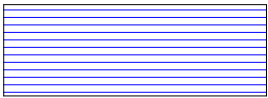

პლასტიკის შეკიდული ჭერი
ღეკორაციის და ნახატის
გარეშე RAL9003

დამკვეთი PRINCIPAL	სსიპ საგანგებო სიტუაციების კორდინაციისა და ბაღალაშენი ღონისძიების სამსახური		
პროექტი PROJECT	სსიპ საგანგებო სიტუაციების კორდინაციისა და ბაღალაშენი ღონისძიების სამსახურის საპროექტო სამსახურის ტექნიკური დანართი		
მისამართი ADDRESS	ტიპიური პროექტი		
პროექტი №	00171810.		
CAD FILE №	00171810.		
თანამდებობა Position	სახელი, გვარი Name, Surname	ხელმოწერა Signature	
დირექტორი	ი. ბარნაბიშვილი I. Barnabishvili		
დირექტორი	ნ. ალექსიადის N. Aleksiadis		
პრ. მთ. არქ.	მ. იონიძის M. Ionidisi		
პროექტორი	დ. სანავა D. Canava		
შეასრულა Performing work	მ. იონიძის M. Ionidisi		
შეამოწმა Checked by	ნ. ალექსიადის N. Aleksiadis		

საპროექტო უფლებები: გარანტორი იონიძის



შპს. "აპექს სტუდიო 1"
საპროექტო, ტექნიკური და სხვა სამსახური
მისამართი: თბილისი 0194, ანა ბაის შიდა ქუჩა №1
ტელ.: (+995 97) 77 55 70
E-mail: apexstudio.ge@gmail.com

არქიტექტურული ნაწილი			
მასშ. SCALE	თარიღი DATE OF ISSUE	18.10.2017	
ნახაზი DRWG.	პროექტი	REVISIONS	
ჭერის ტიპების სქემა	№	REV.	თარიღი DATE
	1		
	2		
სტადია STAGE		ინდექსი INDEX	ფურც. PAGES
მუშა პროექტი Working Draft		ა-12	

Architectural floor plan of a building, showing various rooms and their dimensions. The plan includes a central hall, several smaller rooms, a kitchen, a bathroom, and a storage area. The plan is oriented with North at the top.

Key areas and dimensions:

- Central Hall: 12,925 x 16,000
- Room 001: 3,180 m²
- Room 002: 35,755 m²
- Room 003: 20,651 m²
- Room 004: 14,736 m²
- Room 005: 2,755 m²
- Room 006: 2,755 m²
- Room 007: 4,536 m²
- Room 008: 1,970 m²
- Room 009: 2,179 m²
- Room 010: 1,785 m²
- Room 011: 2,040 m²
- Room 012: 1,870 m²
- Room 013: 13,388 m²
- Room 014: 13,503 m²
- Room 015: 13,500 m²
- Room 016: 13,455 m²
- Room 017: 13,388 m²

Other dimensions and labels include:

- Room 001: 3,180 m²
- Room 002: 35,755 m²
- Room 003: 20,651 m²
- Room 004: 14,736 m²
- Room 005: 2,755 m²
- Room 006: 2,755 m²
- Room 007: 4,536 m²
- Room 008: 1,970 m²
- Room 009: 2,179 m²
- Room 010: 1,785 m²
- Room 011: 2,040 m²
- Room 012: 1,870 m²
- Room 013: 13,388 m²
- Room 014: 13,503 m²
- Room 015: 13,500 m²
- Room 016: 13,455 m²
- Room 017: 13,388 m²

ფურცლის ზოგადი PAPER SIZE	ფურცლის № CONTRACT №	პროექტის № PROJECT №	ფაილის სახელი FILE NAME
A-3	...	...	...
პროექტის აღწერა			
LEGEND			
შენიშვნები			
NOTES			
1. ნახაზი ზოგადი მონაცემების მიხედვითაა მომზადებული და შეიძლება შეიცვალოს.			
2. ნახაზები ნებისმიერ სტადიაზე შეიძლება შეიცვალოს.			
3.			
4.			
სტრუქტურული სურათი			
KEY PLAN			
პროექტის კარგად დანახული ფილა H=2.5მ			
პროექტის კარგად დანახული ფილა 2 ზოლი			
შესატყობიერებ 60სმ საშესატყობიერებთან			
სტადია			
პროექტის			
PRINCIPAL			
სსიპ საგანგებო სიტუაციების კოორდინაციის			
და ბაღდათის მუნიციპალიტეტის			
პროექტის			
PROJECT			
სსიპ საგანგებო სიტუაციების კოორდინაციის და			
ბაღდათის მუნიციპალიტეტის საგანგებო			
სამართლებრივი დახმარების განყოფილება			
სამსახურის			
მისამართი			
ADDRESS			
ბიზნისის			
პროექტის			
პროექტის №			
00171810.			
CAD FILE №			
00171810.			
მანერა			
Position			
სახელი, გვარი			
Name, Surname			
ხელმოწერა			
Signature			
დირექტორი			
ი. ბარნაბიშვილი			
I. Barnabishvili			
დირექტორი			
ნ. ალექსიძე			
N. Aleksiadis			
პრ. მთ. არქ.			
მ. იონიძე			
M. Ioniidisi			
კონსტრუქტორი			
დ. სანავა			
D. Canava			
შენიშვნა			
მ. იონიძე			
M. Ioniidisi			
შეამოწმა			
ნ. ალექსიძე			
N. Aleksiadis			
სამსახური უფლებამოსი:			
მარინა იონიძე			
APEX			
Studios 1			
მის. "პაპის სტუდია 1"			
საპროექტო, მშენებელი 0194, ქ. ბათი, შიპსი 333333 №1			
ტელ: (+995 97) 77 55 70			
E-mail: apexstudio.ge@gmail.com			
პროექტის სახელი			
პროექტის			
DATE OF ISSUE			
18.10.2017			
პროექტის			
REVISIONS			
პროექტის			
REV.			
თარიღი			
DATE			
1			
2			
3			
სტადია			
STAGE			
ინდექსი			
INDEX			
ფურც.			
PAGES			
შესატყობიერებ			
Working Draft			
5-13			

სართული Floor (Story)	სათავსოს № Room #	სათავსოს დასახელება	სათავსოს ფართი მ2 Measured Area m2	სათავსოს პერიმეტრი მ Perimeter m	სათავსოს სიმაღლე მ Hight m
1	2	3	4	5	6
პირველი სართული	001	ტამბური	3.5	7.5677	3.4
	002	დერეფანი	35.75	42.5613	3.4
	003	დასასვენებელი ოთახი	20.65	18.241	3.4
	004	ადმინისტრაციის ოთახი	14.74	15.8135	3.4
	005	სამედიცინო მასალების	2.7	6.6559	3.4
	006	არქივი	2.75	6.744	3.4
	007	ნარჩენები	4.54	8.839	2.5
	008	WC	1.87	5.6	2.5
	009	ტამბური	2.18	5.96	2.5
	010	საშხაპე	1.79	5.5	2.5
	011	საშხაპე	1.79	5.5	2.5
	012	ტამბური	2.04	5.8	2.5
	013	WC	1.87	5.6	2.5
	014	საძინებელი ოთახი	13.5	15.002	3.4
	015	საძინებელი ოთახი	13.5	15	3.4
	016	საძინებელი ოთახი	13.46	14.98	3.4
	017	საძინებელი ოთახი	13.39	14.9502	3.4
საერთო ჯამი			150.02	200.3146	

იატაკის ტიპების სპეციფიკაცია მოსაპირკეთებელი მასალის ფართი მ2					
მატლახი m2 Tile	მატლახის კლინტუსი m2 Tiles	ლაშინატი m2	ლაშინატის კლინტუსი ბრ.მ	კერამიკანიტი m2 Granite Tiles	კერამიკანიტის კლინტუსი m2 Granite Tiles
RAL 7005	RAL 7005	RAL 7023	RAL 7023	RAL 7032	RAL 7032
F - 4	F - 4p	F - 5	F - 5p	F - 7	F - 7p
7	8	9	10	11	12
				3.5	0.90812
				35.75	5.10736
				20.65	2.18892
		14.74	15.8135		
		2.7	6.6559		
		2.75	6.744		
4.54					
1.87					
2.18					
1.79					
1.79					
2.04					
1.87					
		13.5	15.002		
		13.5	15		
		13.46	14.98		
		13.39	14.9502		
16.08	0	74.04	89.1456	59.9	8.2044

სპეციფიკაცია მოსაპირკეთებელი მასალის ფართი მ2 Types of wall Specification Facing material space m2	
კელდების ლესვა და ლევა წყალმკვლელობით მ2 Water emulsion Painted walls	კერამიკული ფილა მ2 Ceramic Tile
RAL 1015	RAL 9003
W_1	W_4
13	14
25.73018	
144.70842	
62.0194	
53.7659	
22.63006	
22.9296	
	22.0975
	14
	14.9
	13.75
	13.75
	14.5
	14
51.0068	
51	
50.932	
50.83068	
535.55304	106.9975

სპეციფიკაცია მოსაპირკეთება ლი მასალის ფართი მ2 Ceiling type	
"არმსტრონგის" ფირმის შეკიდებული ფარი m2 "Armstrong" hanging ceiling	კლასტიკის შეკიდებული ფარი m2 Plastic hanging ceiling
RAL 9003	RAL 9003
C-2	C-3
16	17
3.5	
35.75	
20.65	
14.74	
2.7	
2.75	
	4.54
	1.87
	2.18
	1.79
	1.79
	2.04
	1.87
13.5	
13.5	
13.46	
13.39	
133.94	16.08



ფურცლის ზოგი PAPER SIZE	დოკუმენტის № CONTRACT №	პროექტის № PROJECT №	ფაილის სახელი FILE NAME
A-3	...	...	...
პროექტის აღნიშვნები LEGEND			
შენიშვნები NOTES			
1. სახაზო ზომები მოყვანილია მილიმეტრებით სრულ ნიშნულში მმ-ით. 2. სახაზოში ნიშნითი ანოტაცია შეთანხმებულ იქნა ავტორთან. 3. 4.			
სიბუთის ტიპი KEY PLAN			
დამკვეთი PRINCIPAL			
პროექტი PROJECT			
მისამართი ADDRESS			
პროექტის № CAD FILE №			
მანერა Position			
დირექტორი Director			
პრ. მთ. არქ. Chief Architect			
მშენებლის Constructor			
შეასრულა Performing work			
შეამოწმა Checked by			
საავტორო უფლებები: Author's rights:			
APEX Studios 1			
შპს. "აპექს სტუდიო 1" საავტორო, ტელეფონი 0194, ავსტრიის შტაბი ტელ.: (+995 97) 77 55 70 E-mail: apexstudio.ge@gmail.com			
არქიტექტურული ნაწილი			
მასშ. SCALE	თარიღი DATE OF ISSUE	18.10.2017	
ნახაზი DRWG.	პროექტის რევიზიები REVISIONS		
ექსპლიკაცია	№	კომენტ.	თარიღი
იატაკი	1		
	2		
	3		
სტადია STAGE	ინდექსი INDEX	ფურც. PAGES	
მუშა პროექტი Working Draft	ა-14		

დამკვეთი PRINCIPAL	სსიპ საგანგებო სიტუაციების კოორდინაციისა და გადარდების ცენტრი
პროექტი PROJECT	სსიპ საგანგებო სიტუაციების კოორდინაციისა და გადარდების ცენტრის მანქანების შეძენის პროექტი
მისამართი ADDRESS	თბილისი პროექტი

საავტორო უფლებები:	გარინა იონიძისი
	

შპს. "აპექს სტუდიო 1"			
საერთაშორ. თარიღი 0194. კმ ბიზ. შესაბამისი №1 ბმლ. (+995 97) 77 55 70 E-mail: apexstudio.ge@gmail.com			
არქიტექტურული ნახატი			
მასშ. SCALE	თარიღი DATE OF ISSUE 18.10.2017		
ნახატი DRWG.	კო რ ა ჯ ი რ ა ზ ა		REVISIONS
	№	კორექტ. REV.	თარიღი DATE
	1		
	2		
	3		
კარის ტიპები და სპეციფიკაცია			
სტადია STAGE	ინდექსი INDEX	ფურც. PAGES	
შუბა პრივით Working Draft	ა-15		

მეტალოპლასმასის ფანჯრები

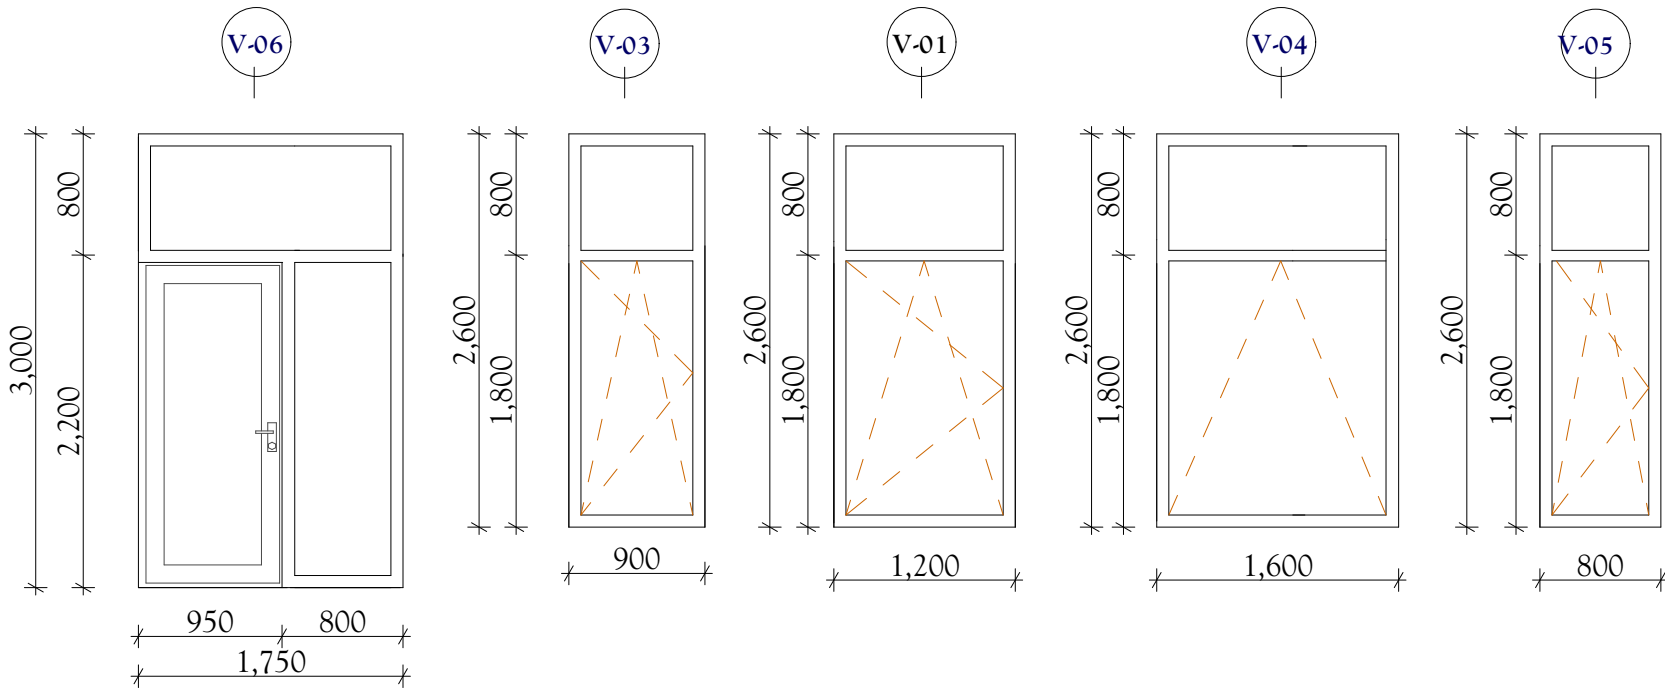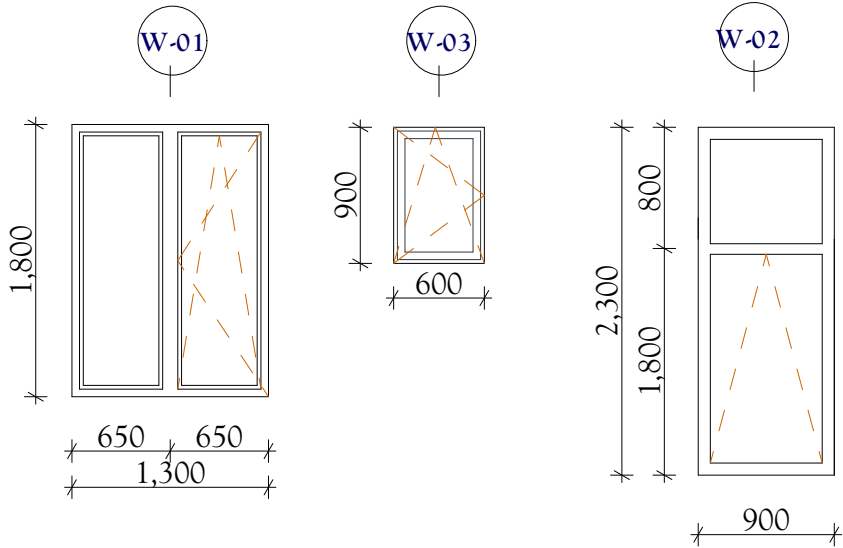

მეტალოპლასმასის ფანჯრების მეტალოპლასმასის ფანჯრები	ვიტრაჟის №	სიგანე მ	სიმაღლე მ	ერთეულის ფართობი მ²	რაოდენობა მ	ჯამური ფართობი მ²	მანუსკრიპტები
	W-01	1.3	1.8	2.34	5	11.7	ორნაწილიანი ერთი ნაწილიანი ბაღბაღი ერთი ყრუ. მუქი სერი ჩარჩო
	W-03	0.6	0.9	0.54	2	1.08	ერთნაწილიანი ბაღბაღი ერთი ნაწილი. მუქი სერი ჩარჩო
	W-02	0.9	2.3	3.2	2	6.4	ერთნაწილიანი ბაღბაღი მუქი სერი
	მეტალოპლასმასის ფანჯრების ჯამი				7	19.18	
მეტალოპლასმასის ფანჯრების მეტალოპლასმასის ფანჯრები	V-01	1.2	2.6	3.12	1	3.12	მეტალოპლასმასის ფანჯრების ერთი ნაწილი. მუქი სერი
	V-03	0.9	2.6	2.34	1	2.34	მეტალოპლასმასის ფანჯრების ერთი ნაწილი. მუქი სერი
	V-04	1.6	2.6	4.16	1	4.16	მეტალოპლასმასის ფანჯრების ერთი ნაწილი. მუქი სერი
	V-05	0.8	2.6	2.08	2	4.16	მეტალოპლასმასის ფანჯრების ერთი ნაწილი. მუქი სერი
	V-06	1.8	3	5.4	1	5.4	მეტალოპლასმასის ფანჯრების ერთი ნაწილი. მუქი სერი
	მეტალოპლასმასის ფანჯრების ჯამი				6	19.18	

ინტერიერის, ექსტერიერის ვიტრაჟების
და ფანჯრის ტიპები და სპეციფიკაცია
მასშტაბი 1-50

ფურცლის PAPER SIZE	დოკუმენტის № CONTRACT №	პროექტის № PROJECT №	ფაილის სახელი FILE NAME
A-3	...	...	...
პირი/პირები აღნიშვნები			LEGEND
შენიშვნები			NOTES
1. ნახაზი ზომები მოცემულია მილიმეტრებით სანტიმეტრების ერთეულში.			
2. ნახაზები ნებისმიერი სკალისა და მასშტაბის მქონეა.			
3.			
4.			
სტრუქტურული სქემა KEY PLAN			




კედლების სპეციფიკაცია

სართული	ბლოკის კედლები ინტარიერის და ექსტერიერის	
	ბლოკის კედელი 10 სმ სისქის მ2	ბლოკის კედელი 30 სმ სისქის მ2
1	2	3
პირველი სართულის ჯამი	231.2	203
ყველა სართულის ჯამი	231.2	203

ფასადის მოპირკეთება კომპაქტლამინატის ტიპის ვენტილირებადი ფასადის ფილავით ხის ფაქტურის ფარი და ფაქტურა შეთანხმდეს პრავტორთან მ2	ფასადის კედლის მოპირკეთება ფაქტურული ლესვით ფასადური საღებავით ლაფარვა	სოკოლის მოპირკეთება ბრანეტის ფილავით მ2	სოკოლის მოპირკეთ ების დახურვა ფილავით "ქული" მ2	ბარა ქიხის და ბაჰენის მოპირკეე თება ბრანეტის ფილავით მ2	საფეხური 1600X30X15 8 ცალი	ლაქორა ტიული ქალუხი	ბატონან ის ფილავი მოპირკე თება და ლუხვა
4	5	6	7	8	9	10	10
34	208.8	34.8	5.8	4	10.92	6.5	51
34	208.8	34.8	5.8	4	10.92	6.5	51

ფორმატი PAPER SIZE	დკვეთა № CONTRACT №	პროექტის № PROJECT №	ფაილის სახელი FILE NAME
A-3	...	...	...
პრობითი აღნიშვნები LEGEND			
შენიშვნები NOTES			
1. სახაზა ზომები მოყვანილია მილიმეტრებით სრულ ნიშნულზე მტკიცებით. 2. სახაზოში ნიშნითი ყველაზე მთავარებულ იქნას ავტორთან. 3. 4.			
სიტუაციური სქემა KEY PLAN			
დამკვეთი PRINCIPAL			
სსიპ საგანგებო სიტუაციების კორდინაციისა და ბადაუდებელი დახმარების სამსახური			
პროექტი PROJECT			
სსიპ საგანგებო სიტუაციების კორდინაციისა და ბადაუდებელი დახმარების სამსახურის სასწრაფო საშუალებების დახმარების რეგულაციის სამსახურის ტექნიკური შენობა			
მისამართი ADDRESS			
ტიპიური პროექტი			
პროექტი №	00171810.		
CAD FILE №	00171810.		
თანამდებობა Position	სახელი, გვარი Name, Surname	ხელმოწერა Signature	
დირექტორი	ი. ბარნაბიშვილი I. Barnabishvili		
დირექტორი	ნალექსიადის N. Aleksiadis		
პრ. მთ. არქ. Chief Architect	მ. იონიძისი M. Ionidisi		
კონსტრუქტორი Constructor	დ. სანავა D. Canava		
შეასრულა Performing work	მ. იონიძისი M. Ionidisi		
შეამოწმა Checked by	ნალექსიადის N. Aleksiadis		
საავტორო უფლებები:		გარინა იონიძისი	
APEX Studios 1			
შპს. "აპექს სტუდიო 1" საპროექტო, ტელისი 0194, აპს ტბის შესახვევი №1 ტელ.: (+995 97) 77 55 70 E-mail: apexstudio.ge@gmail.com			
არქიტექტურული ნაწილი			
მასშ. SCALE	თარიღი DATE OF ISSUE	18.10.2017	
ნახაზი DRWG.	კორექტირება REVISIONS	№ კორექტ. REV. თარიღი DATE	
	1		
	2		
	3		
სტადია STAGE	ინდექსი INDEX	ფურც. PAGES	
მუშა პროექტი Working Draft	ა-17		




იატაკის მოწყობა

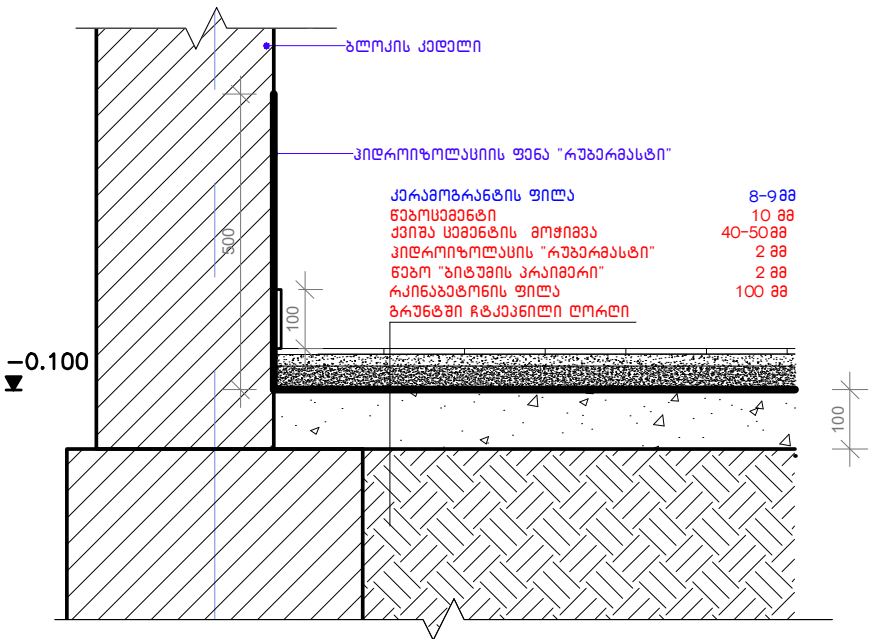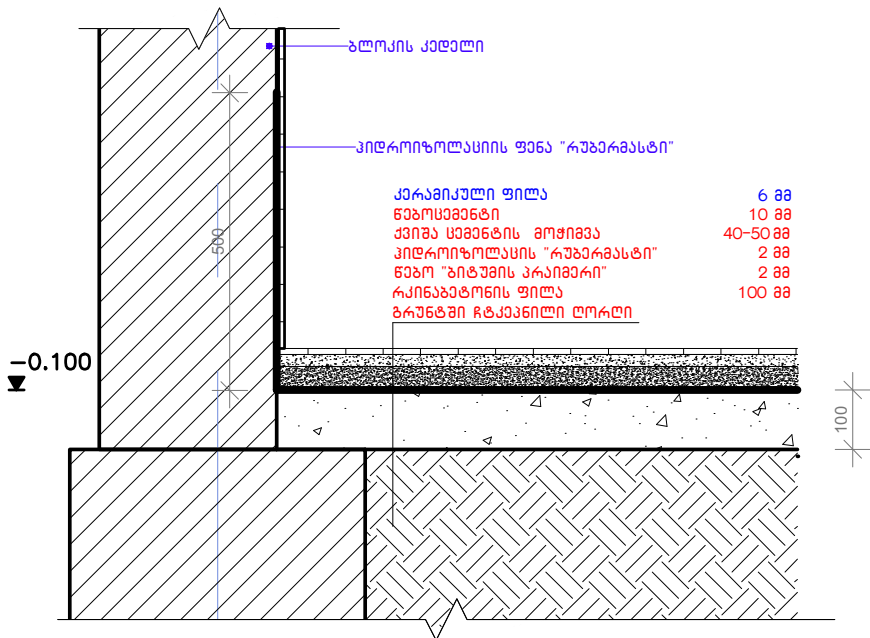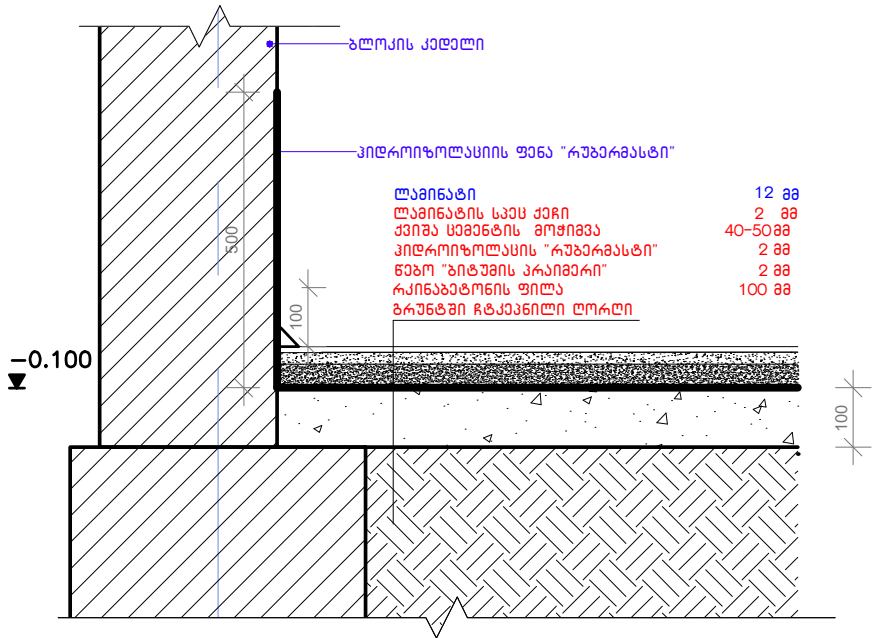

ფურცელი PAPER SIZE	დოკუმენტი CONTRACT №	პროექტის № PROJECT №	ფაილის სახელი FILE NAME
A-3	...	...	...
პროექტის აღნიშვნები			LEGEND
შენიშვნები			NOTES
1. ნახაზი ზომები მოყვანილია მილიმეტრული სკალის მიხედვით.			
2. ნახაზში ნახაზები ყველაზე მეტად შესაძლებელია იქნას აკრძალული.			
3.			
4.			
სიტუაციური სქემა KEY PLAN			



დეტალი №1

მასშტაბი 1-20

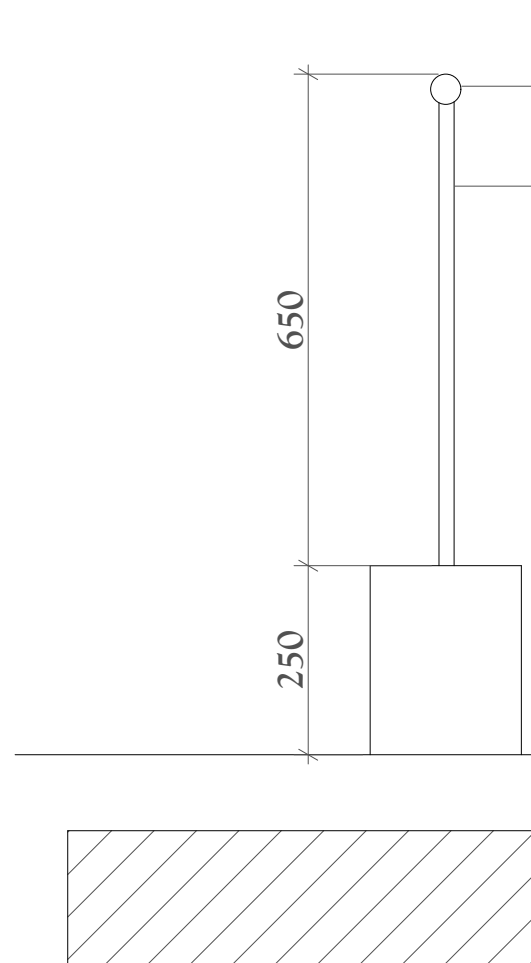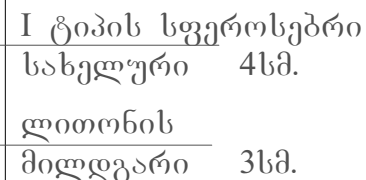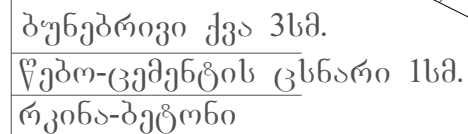

ფურცლის ზოგადი PAPER SIZE	დანიშნულება № CONTRACT №	პროექტის № PROJECT №	ფაილის სახელი FILE NAME
A-3	...	...	...
პროექტის აღნიშვნები			LEGEND
შენიშვნები			NOTES
1. ნახაზზე ჩვენებული მონაცემების მიხედვით ხელმეორე შეკვეთის შემთხვევაში.			
2. ნახაზებზე ნახსენები ყველა ნიშნული და ნიშნულთან დაკავშირებული ინფორმაცია.			
3.			
4.			
სიტუაციური სქემა KEY PLAN			
დამკვეთი PRINCIPAL		სსიპ საგანგებო სიტუაციების კომლიდანგინა და გადართობის დანერგვის სისტემა	
პროექტი PROJECT		სსიპ საგანგებო სიტუაციების კომლიდანგინა და გადართობის დანერგვის სისტემის სასწრაფო სამშენებლო დანერგვის რეკონსტრუქციის სამშენებლო დანერგვის ტექნიკური დანერგვა	
მისამართი ADDRESS		ბიჭინძის ქ. პროექტი	
პროექტის №	00171810.		
CAD FILE №	00171810.		
თანამდებობა Position	სახელი. გვარი Name, Surname	ხელმოწერა Signature	
დირექტორი	ი. ბარბაქაძე I. Barabakidze		
დირექტორი	ნ. ალექსიასი N. Aleksiadis		
პრ. მთ. არქ. Chief Architect	მ. იონიძის M. Ionidisi		
კონსტრუქტორი Constructor	დ. სანავა D. Canava		
შენიშნული Performing work	მ. იონიძის M. Ionidisi		
შეამოწმა Checked by	ნ. ალექსიასი N. Aleksiadis		
საკონსტრუქციო უწყვეტი:		მარინა იონიძის	
შპს "აპექს სტუდიო 1"			
საკონსტრუქციო, მშენებლობა, ექსპლუატაცია, მოვლა, რემონტი, შეკეთება №1			
ტელ.: (+995 97) 77 55 70			
E-mail: apexstudio.ge@gmail.com			
პროექტის საერთო ნახაზები			
მასშ. SCALE		თარიღი DATE OF ISSUE	18.10.2017
ნახაზი DRWG.		კონსტრუქციის REVISIONS	
		№	კონსტრუქციის REV.
		1	თარიღი DATE
		2	
		3	
სტადია STAGE	ინდექსი INDEX	ფურც. PAGES	
შუამავალი Working Draft	ა-19		

ტერიტორიის ჭიშკრის და ღობის
ფრაგმენტი

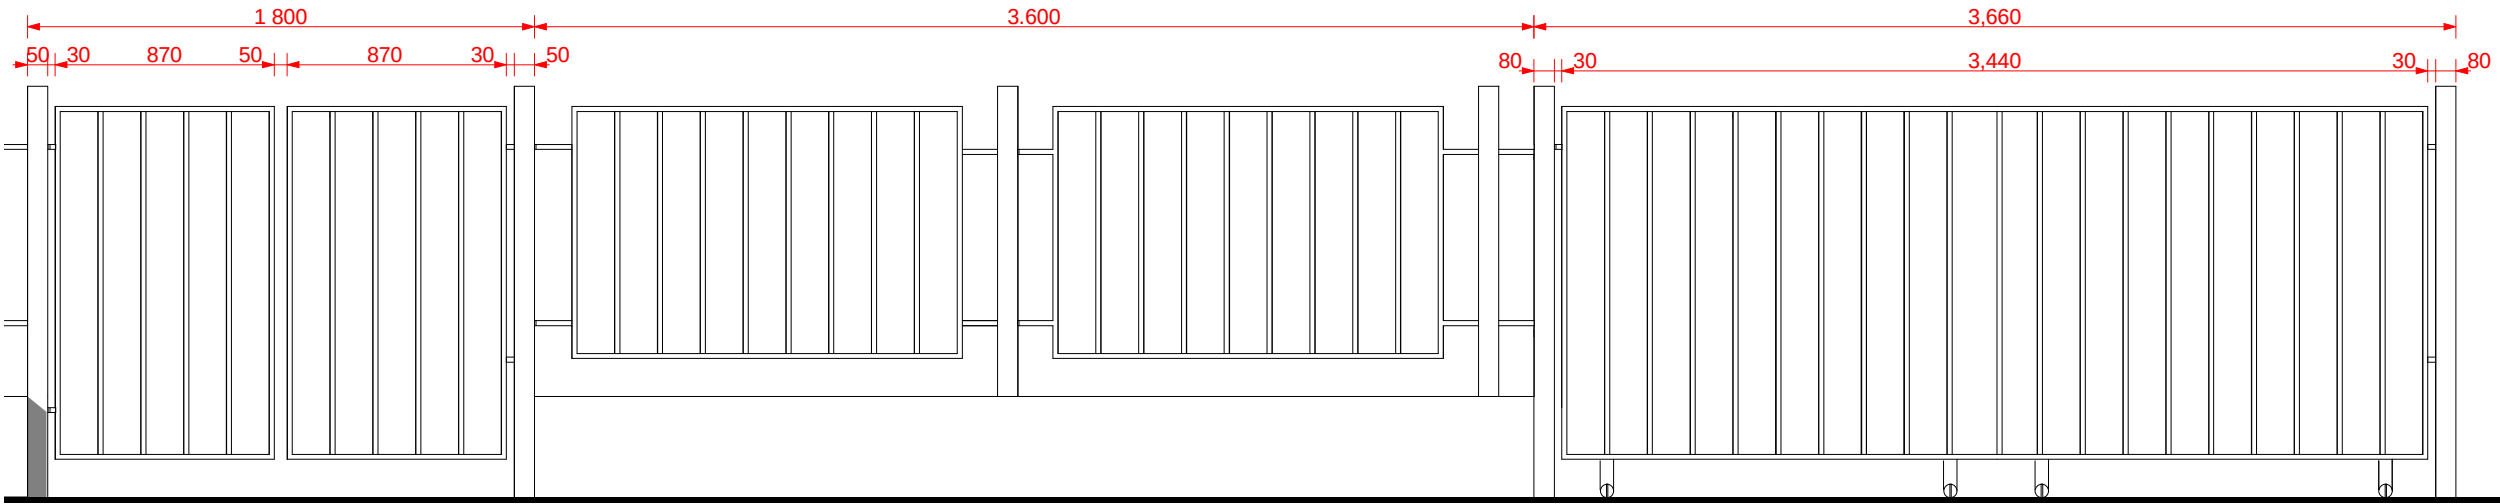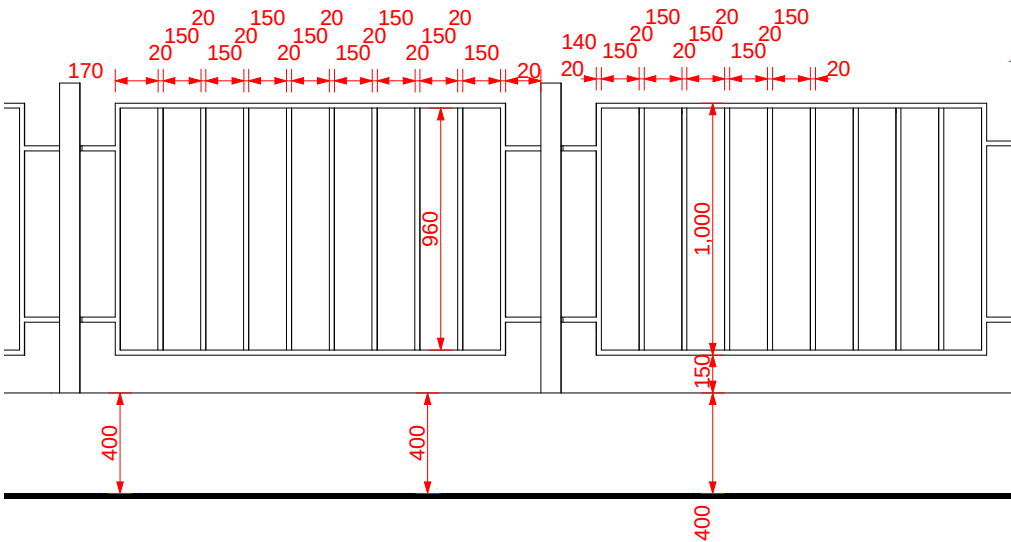

ფურცლის ზოგი PAPER SIZE	დამკვეთის № CONTRACT №	პროექტის № PROJECT №	ფაილის სახელი FILE NAME
A-3	...	...	...
პროექტის აღნიშვნები			LEGEND
შენიშვნები			NOTES
1. ნახაზი ზომები მოცემულია მილიმეტრებში სრულ ნიშნულში მითითებული.			
2. ნახაზები ნებისმიერი სკალისა და მასშტაბისაა.			
3.			
4.			
სიტუაციური სქემა KEY PLAN			