



᠔᠓᠔᠓᠔ ᠔ 1:150

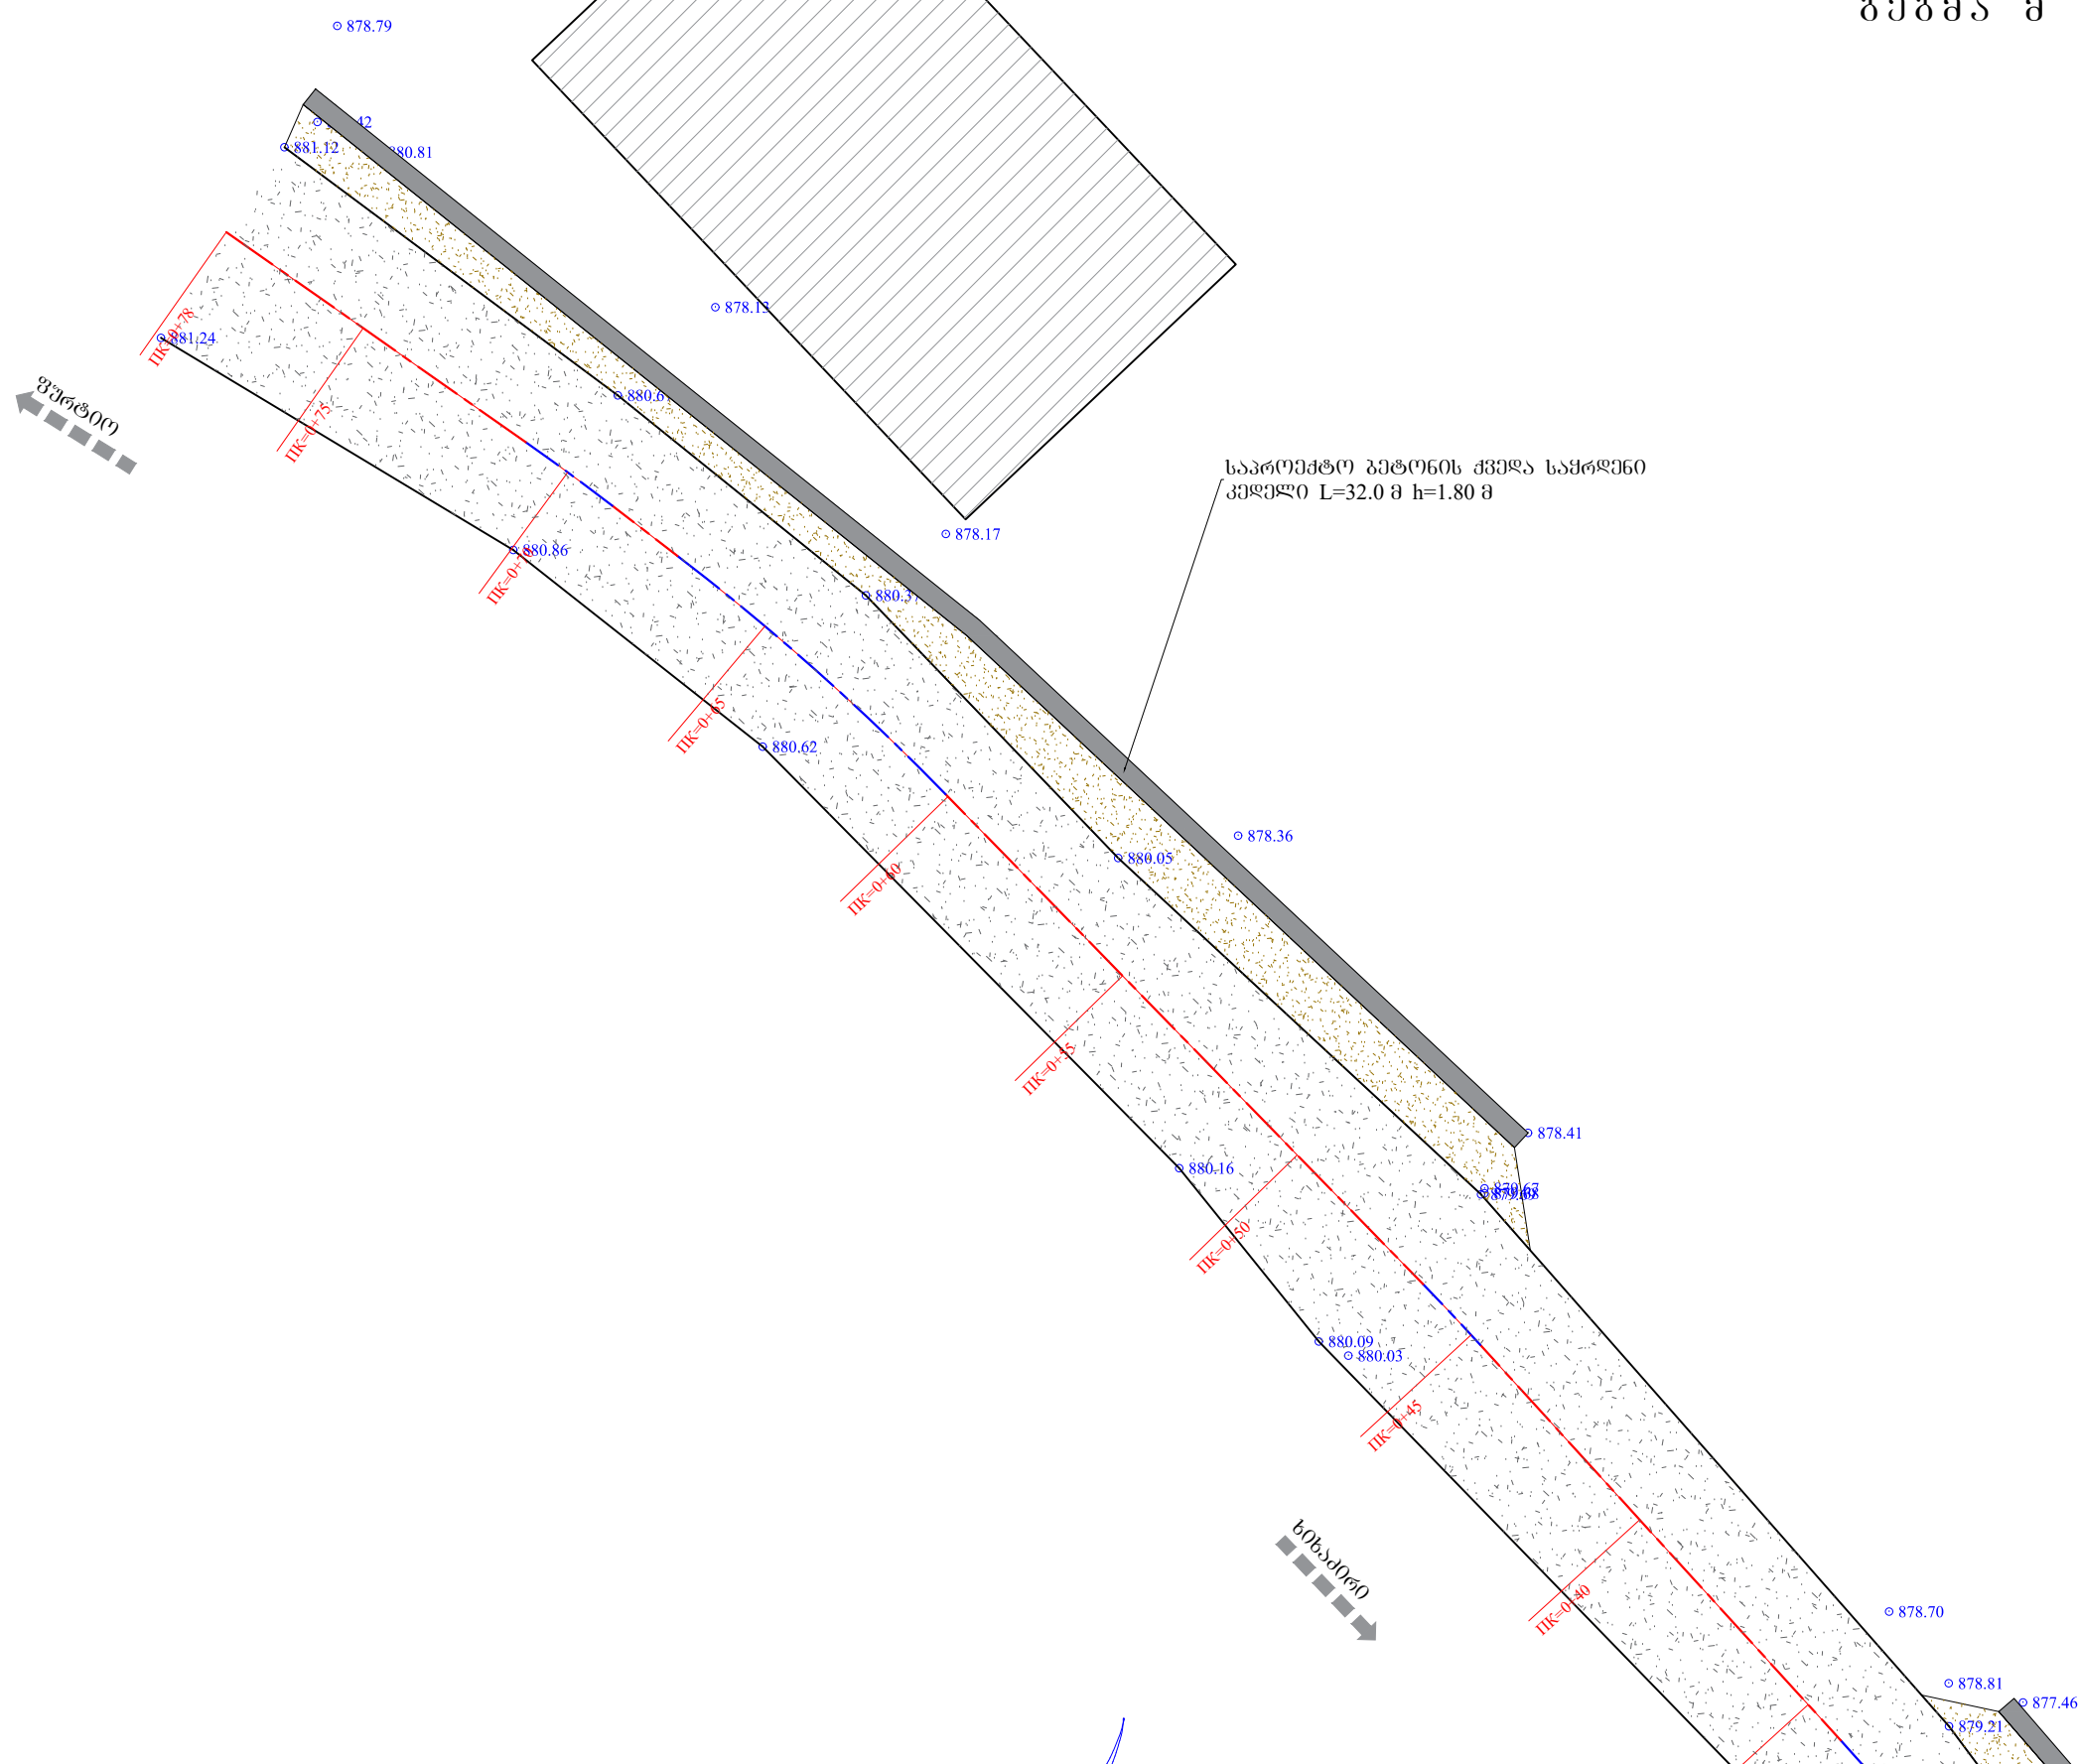


ღამგვეთი		შემსრულებელი		ღირებუროი	პ. მიქელაძე	შუახვევის მუნიციპალიტეტი ს/გზა "ფურტიოს გზა" კმ2+500	ღანგპიკი:	ნახაზის ნომერი	1
 აჭარის ავტონომიური რესპუბლიკის საავტონომილო გეგმის და სამელიორაციო სისტემების მართვის დეპარტამენტი		 შ.პ.ს. "ზაპროექტი"		ინჟინერი	მ. კოსტავა		თარიღი	2019	
				დახაზა	ვ. აღონია	გეოგონის ზედა სამრდენი კედლის მოწყობა	თარიღი	მანშაბი 1:100	
								ნახაზის ორიგინალური ზომა: A3 297X420	

შ ა ნ ა დ ი


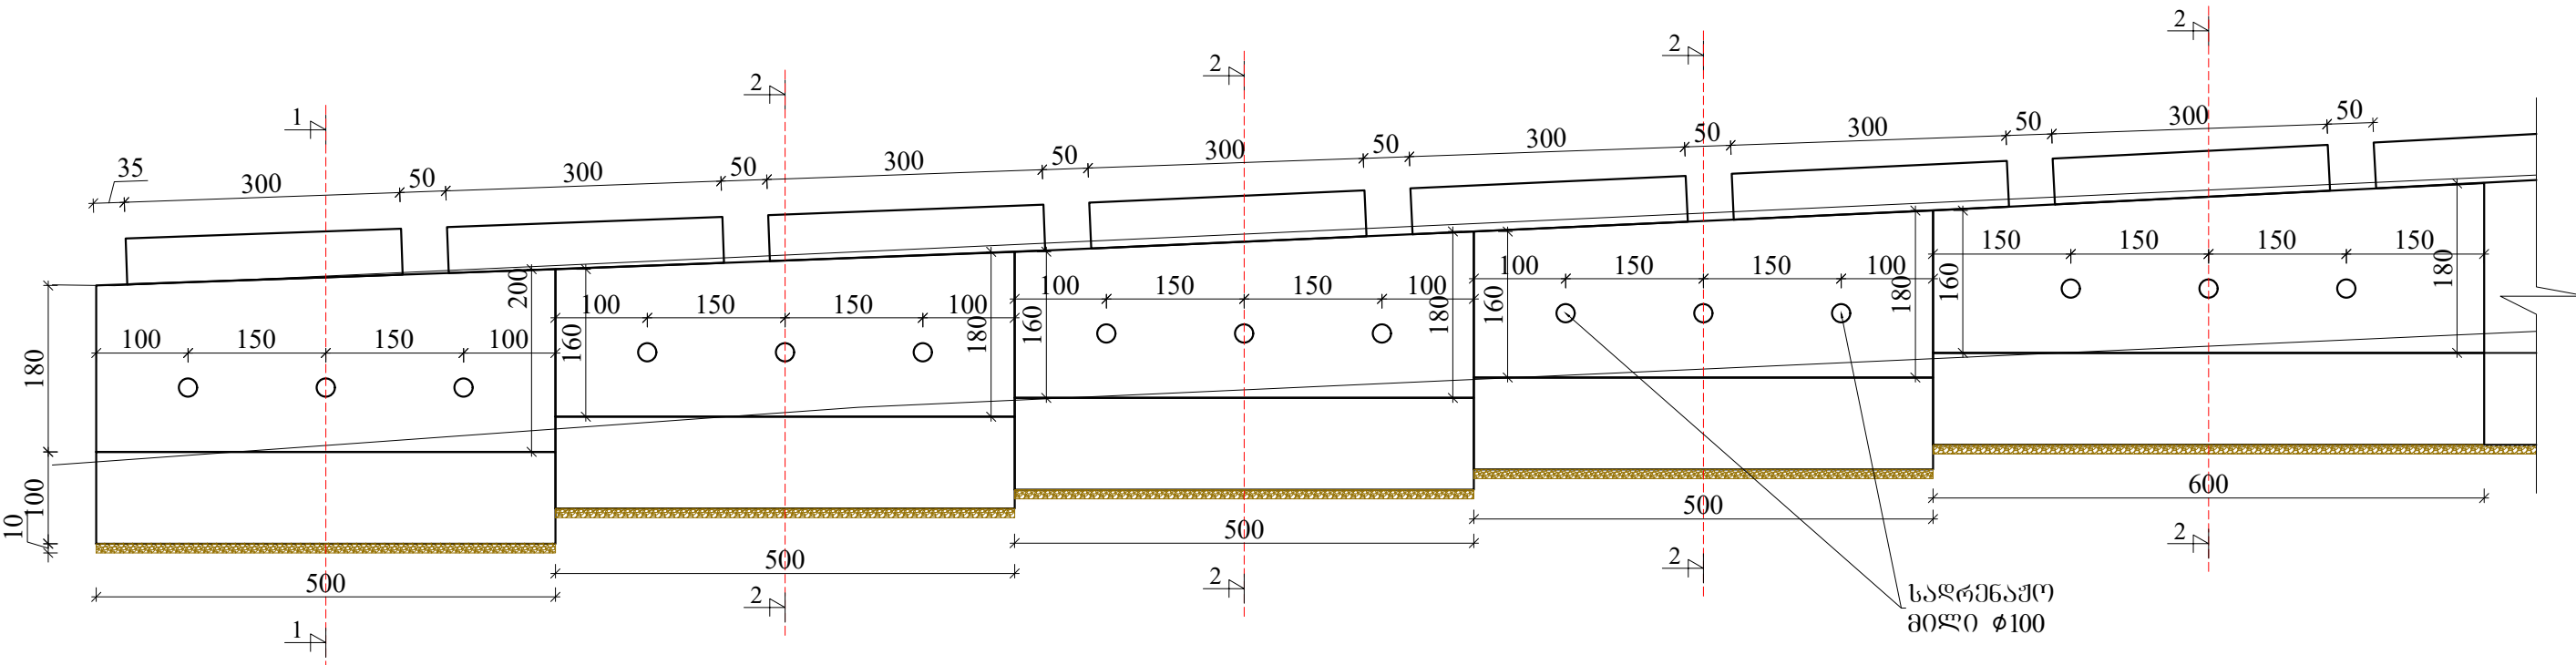



საგრუნე კედელი
ტანის გეგმა: 43.31 მ³
ფუნდამენტის გეგმა: 44.54 მ³

ჭრილი 1-1

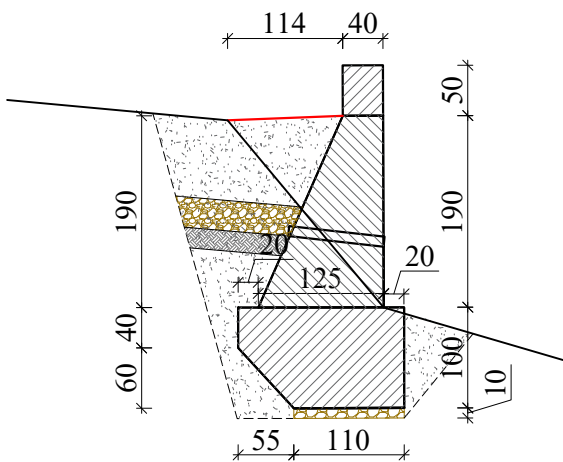

ჭრილი 2-2

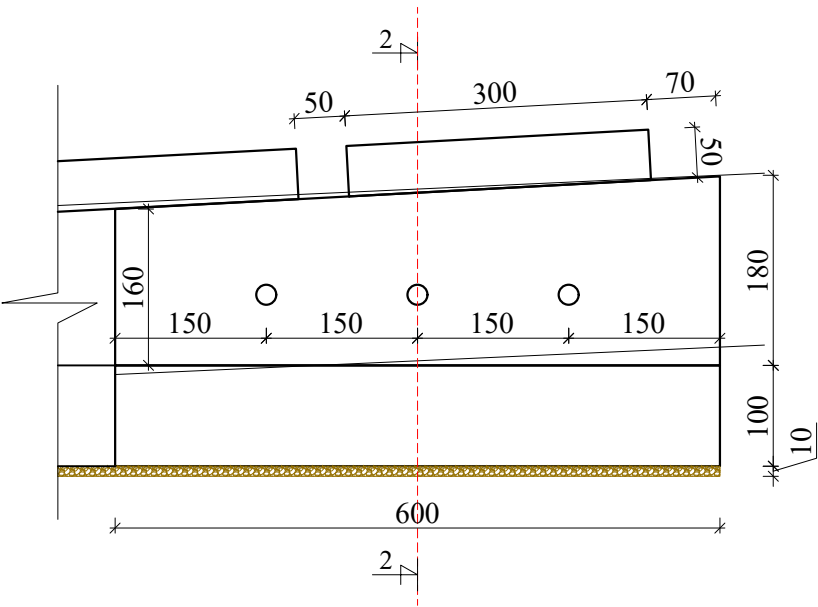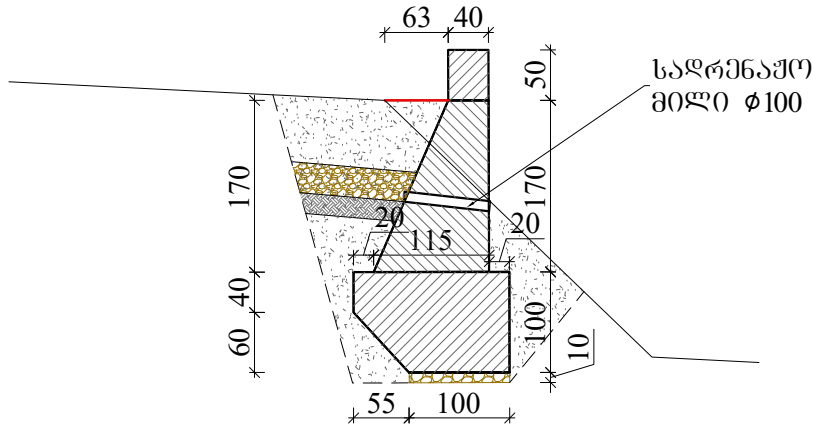

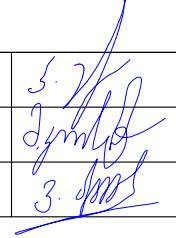დამკვეთი  აჭარის ავტონომიური რესპუბლიკის საავტომობილო გზების და სამელიორაციო სისტემების მართვის დეპარტამენტი	შემსრულებელი  შ.პ.ს. გზაპროექტი	დირექტორი	პ. მიქელაძე		შუახვევის მუნიციპალიტეტი ს/გზა "ფურტიოს გზა" კმ2+500	დამტკიცა:	ნახაზის ნომერი	1
		ინჟინერი	მ. კოსტავა				თარიღი	2019
		დახაზა	მ. ალენია		ბეტონის ზედა საგრუნე კედლის მოწყობა	თარიღი	მასშტაბი 1:100	
							ნახაზის ორიგინალური ზომა: A3 297X420	

შუახევის მუნიციპალიტეტი
ს/გზა "ფურტიოს გზა" კმ2+500

