


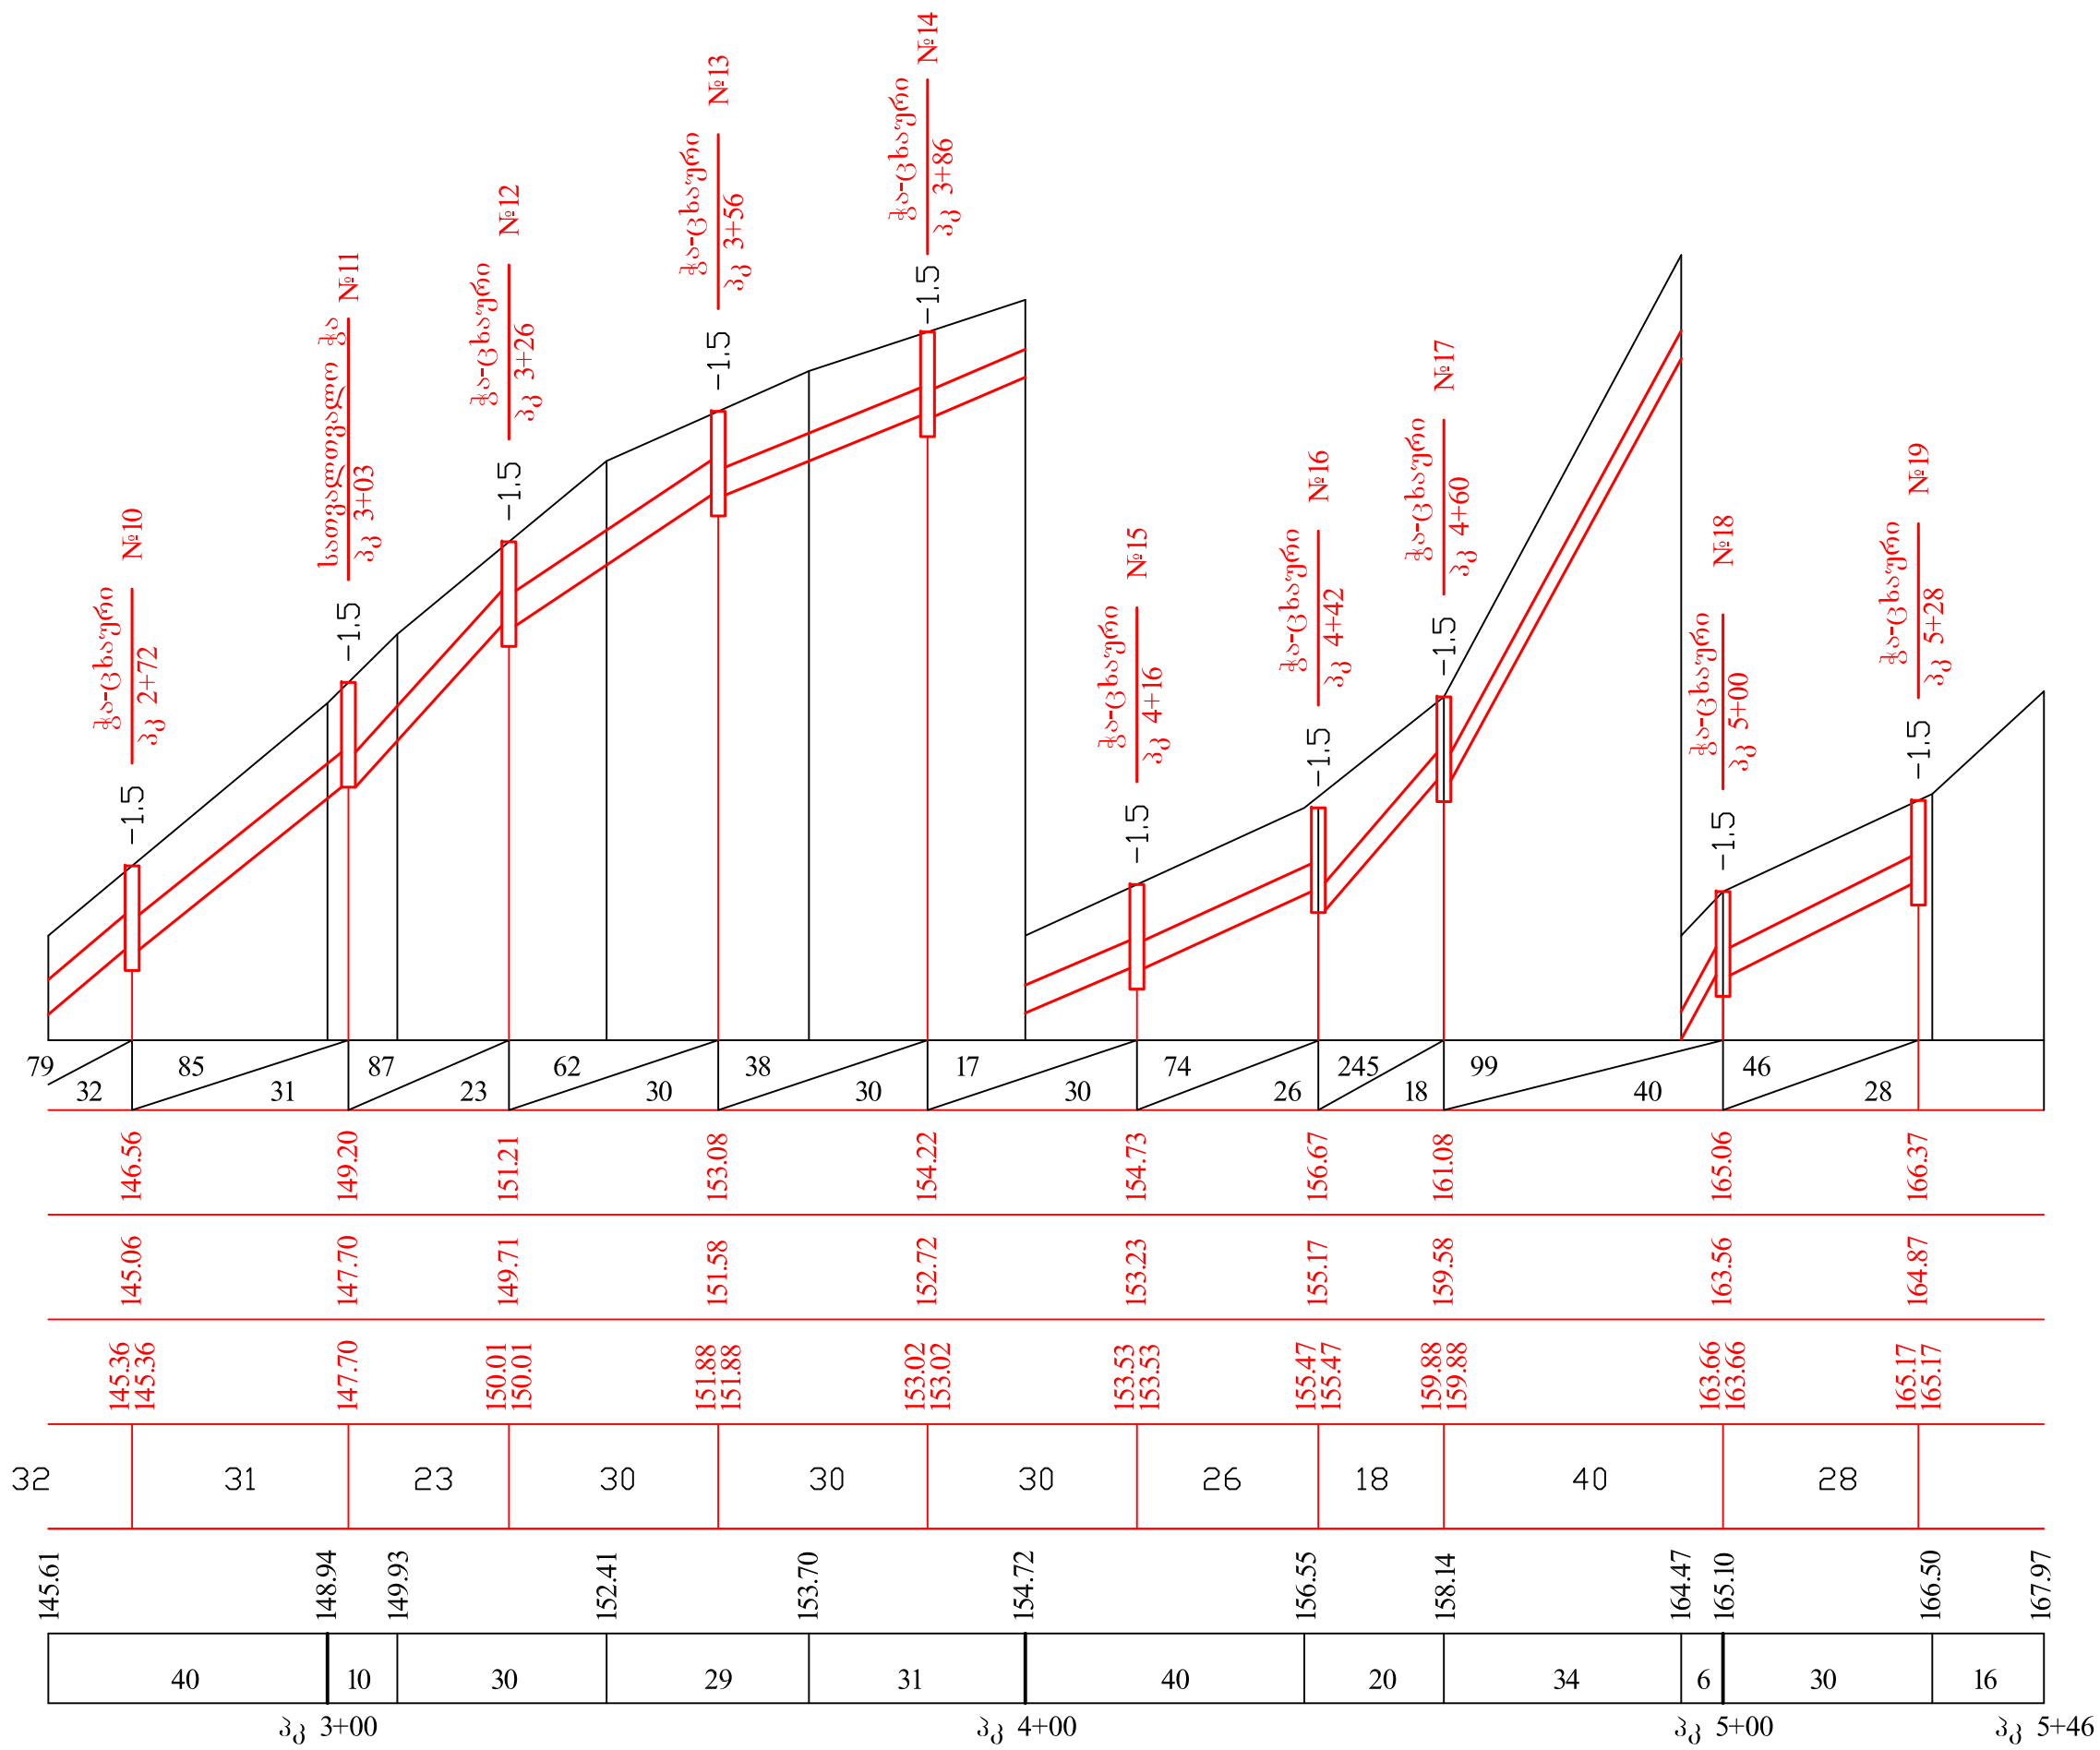

ქ. ბოლნისში კოსტავას ქ. სანიკაშვილი არხის მოწყობა			
გრიფი პროექტი პკ 2+60 - პკ 5+46	სტადია	ფ-ცელი	ფ-ცლები
	მ. პ.	2	2
	შპს „გლობალ ლდ პროექტი“		