


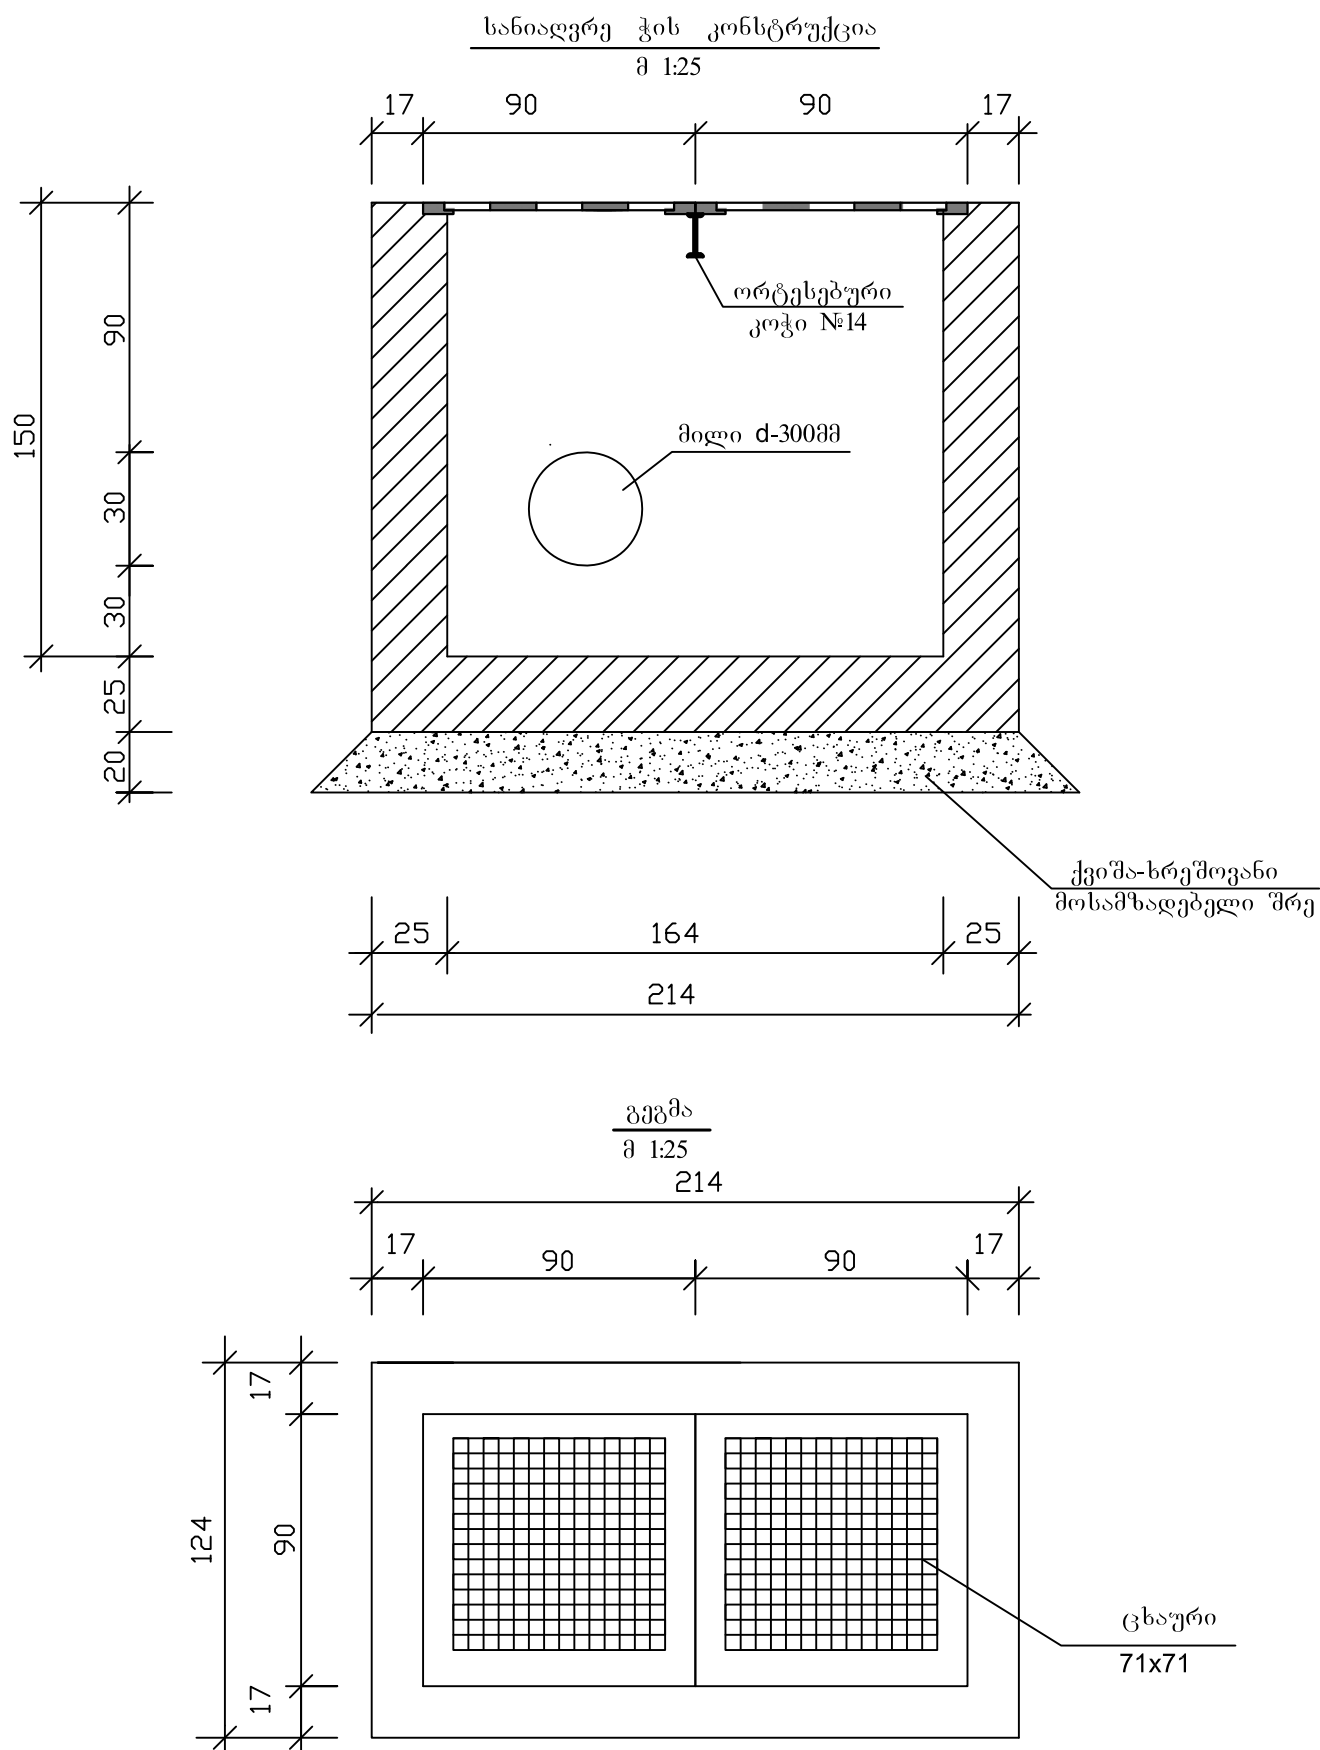

ქ. ბოლნისში კოსტავას და ცურტაველის ქუჩებზე
სანიღვრე არხების მოწყობა

ცხაურის კონსტრუქცია

სტადია	ფ-ცელი	ფ-ცლები
მ. პ.	1	1
შპს „გლობალ ლდ პროექტი“		