



რკ/ბეტონის არხის მოწყობა

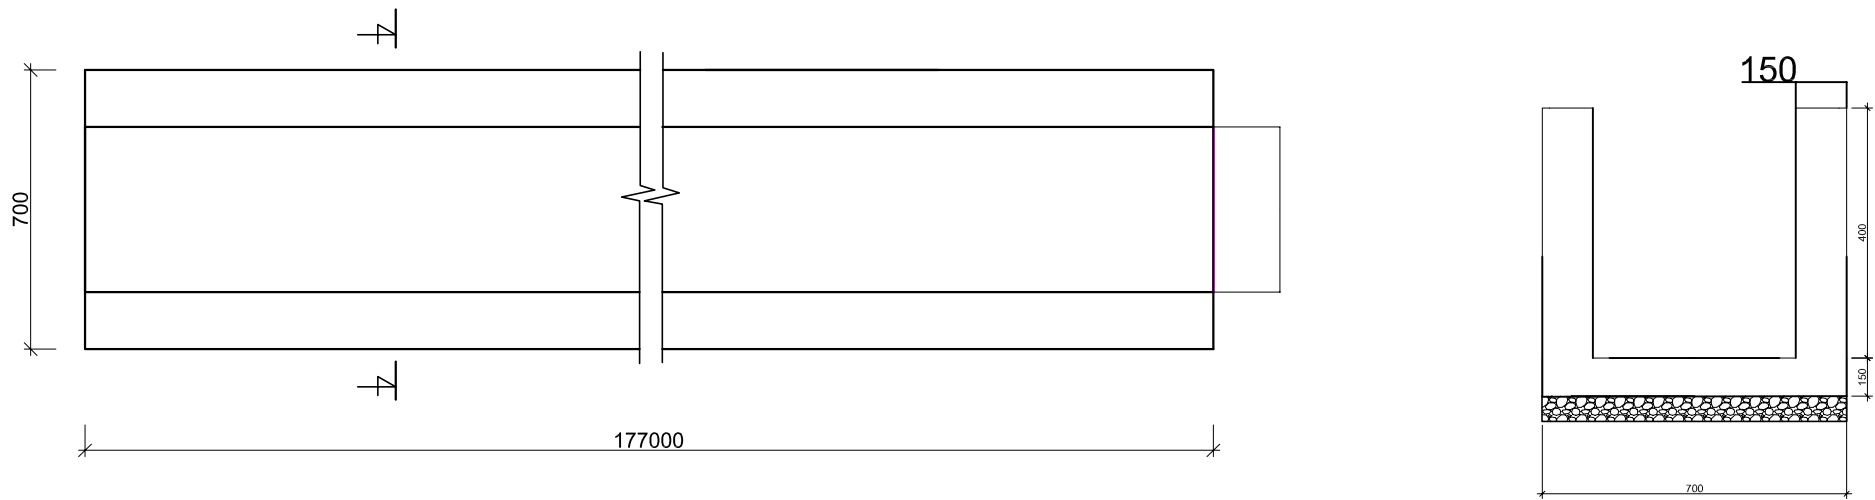

სტრუქტურული ნახაზი

masa lebis specifikacia
1 grZ.m-ze
გრუნტის დამუშავება-0.52მ3
ლორღის საგების
მოწყობა-0,07მ3
ანაკრები რკ/ბეტონის ღარი
40X40-1 გრძ.მ

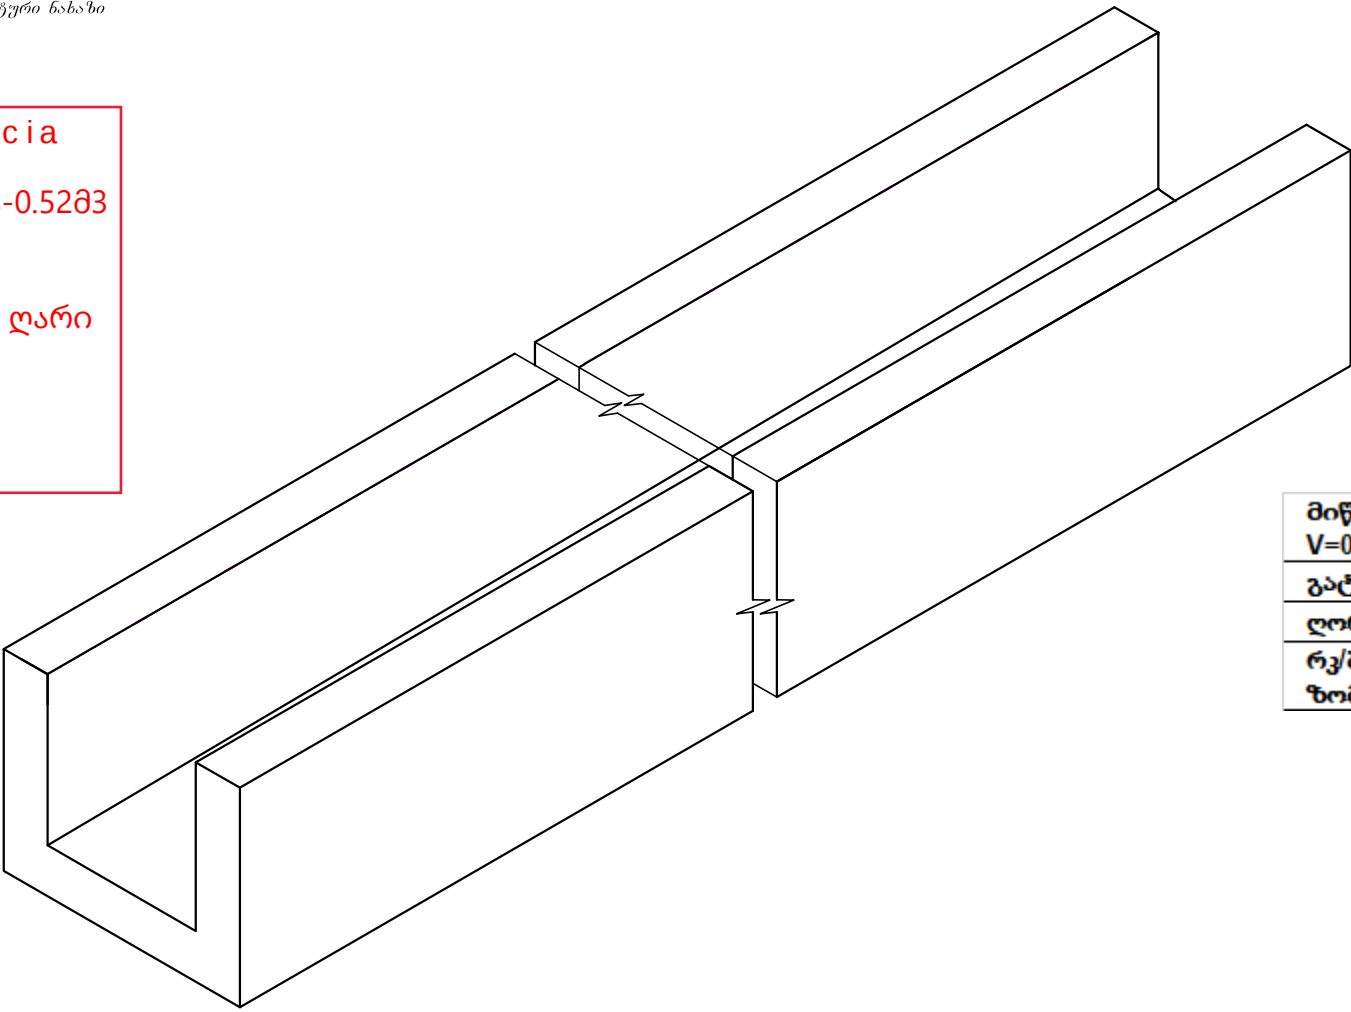

მასალუბის სპეციფიკაცია

მიწის დამუშავება ექსკავატორით V=0.15 მ3	მ3	92.04
გატანა 5 კმ-მდე	ტ	156.47
ლორღის ბალიშის მოწყობა	მ3	12.39
რკ/ბეტონის არხის მოწყობა შიდა ზომით 0,4*0,4 სისქით 15 სმ	მ3	39.83

დამკვეთი Customer	ზენტაურის მუნიციპალიტეტის მერია	პროექტის დასახელება Project Name	მმრკვილადის ქუჩის რეაბილიტაცია	კონსულტანტი Consultant	შ.პ.ს. "გეომაპი" L.T.D. "GEOMAP"  ID. 439862837 ქ. სენაკი, რუსთაველის ქ. #227 ქ. თბილისი, შარტავის ქ. #35/37 ტელ: 599 99 94 95, 790 99 19 29 ელ. ფოსტა: civil@outlook.com Rustaveli Str. #227, senaki, Georgia Shartava Str. #35/37, Tbilisi, Georgia Tel: 599 99 94 95, 790 99 19 29 Email: civil@outlook.com	დირექტორი Manager	დ. კვარაცხელია D. Kvaratskhelia	დაამტმბა Approved		დასახელება Title	ნახაზის (ორმხინავე) ზომა 3(420X297)	
						Original Drawing Size A3(420x297)						
						მასშტაბი H=1:1000 Scale V=1:100 თარიღი 2014 Date						
										ნახაზი № Drawing №	LS-032	