


საგზაო სამონის კონსტრუქცია

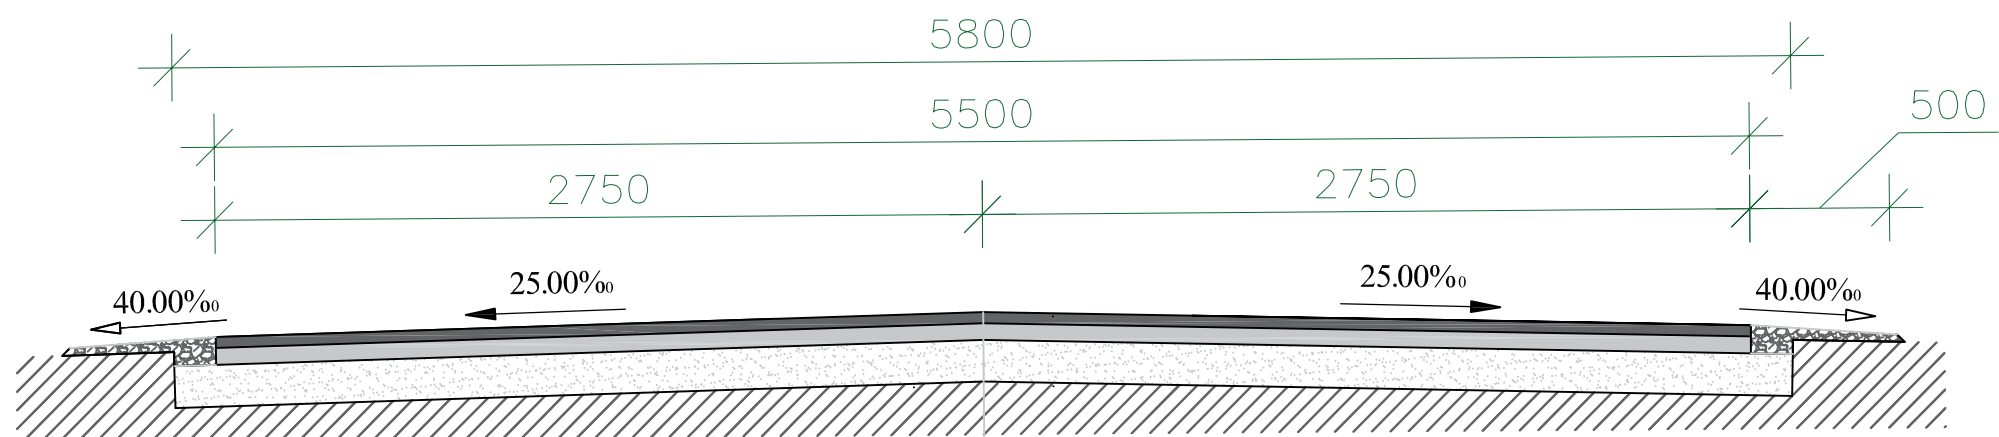

საფარის ზედა ფენა - მკრილმარცვლოვანი მკრივი ა/ბ-ის ცხელი ნარევი, ტიპი Б, მარაგ II, სისქით 4სმ. ГОСТ 9128-87	
ბიტუმის ემულსია.	ГОСТ 22245-90 - 0.0003 ტ 1მ ² -ზე
საფარის ქვედა ფენა - მსხვილმარცვლოვანი ფოროვანი ა/ბ-ი, სისქით 6სმ. ГОСТ 9128-87	
ბიტუმის ემულსია.	ГОСТ 22245-90 - 0.0006ტ 1მ ² -ზე
საფუძველი გაფხვიერებული გრუნტი ჰიდრავლიკური შეშავრებით ღორღის ღანაბები (0-40მმ)ГОСТ 25607–83)	
ვახისის არსებული გრუნტი	

დამკვეთი	ჯანტაფონის მუნიციპალიტეტის მერია	პროექტის დამამუშავებელი	ჯანტაფონის მუნიციპალიტეტი, თვითმმართველობის მთავრობის ქუჩის რეაბილიტაცია	კონსულტანტი Consultant		ID215149177	დირექტორი	დ.	დამამუშავებელი	საგზაო სამონის კონსტრუქცია	ნახაზის ორიგინალური ზომა (420x297)	
						ქსენაკი, რუსთაველის ქ. 227	პრ. მენეჯერი	კვარაცხელია			მასშტაბი ----	
						ტელ. 0322424449 Email: info@geomap.ge	მთ. ინჟინერი				ნახაზი №	---