




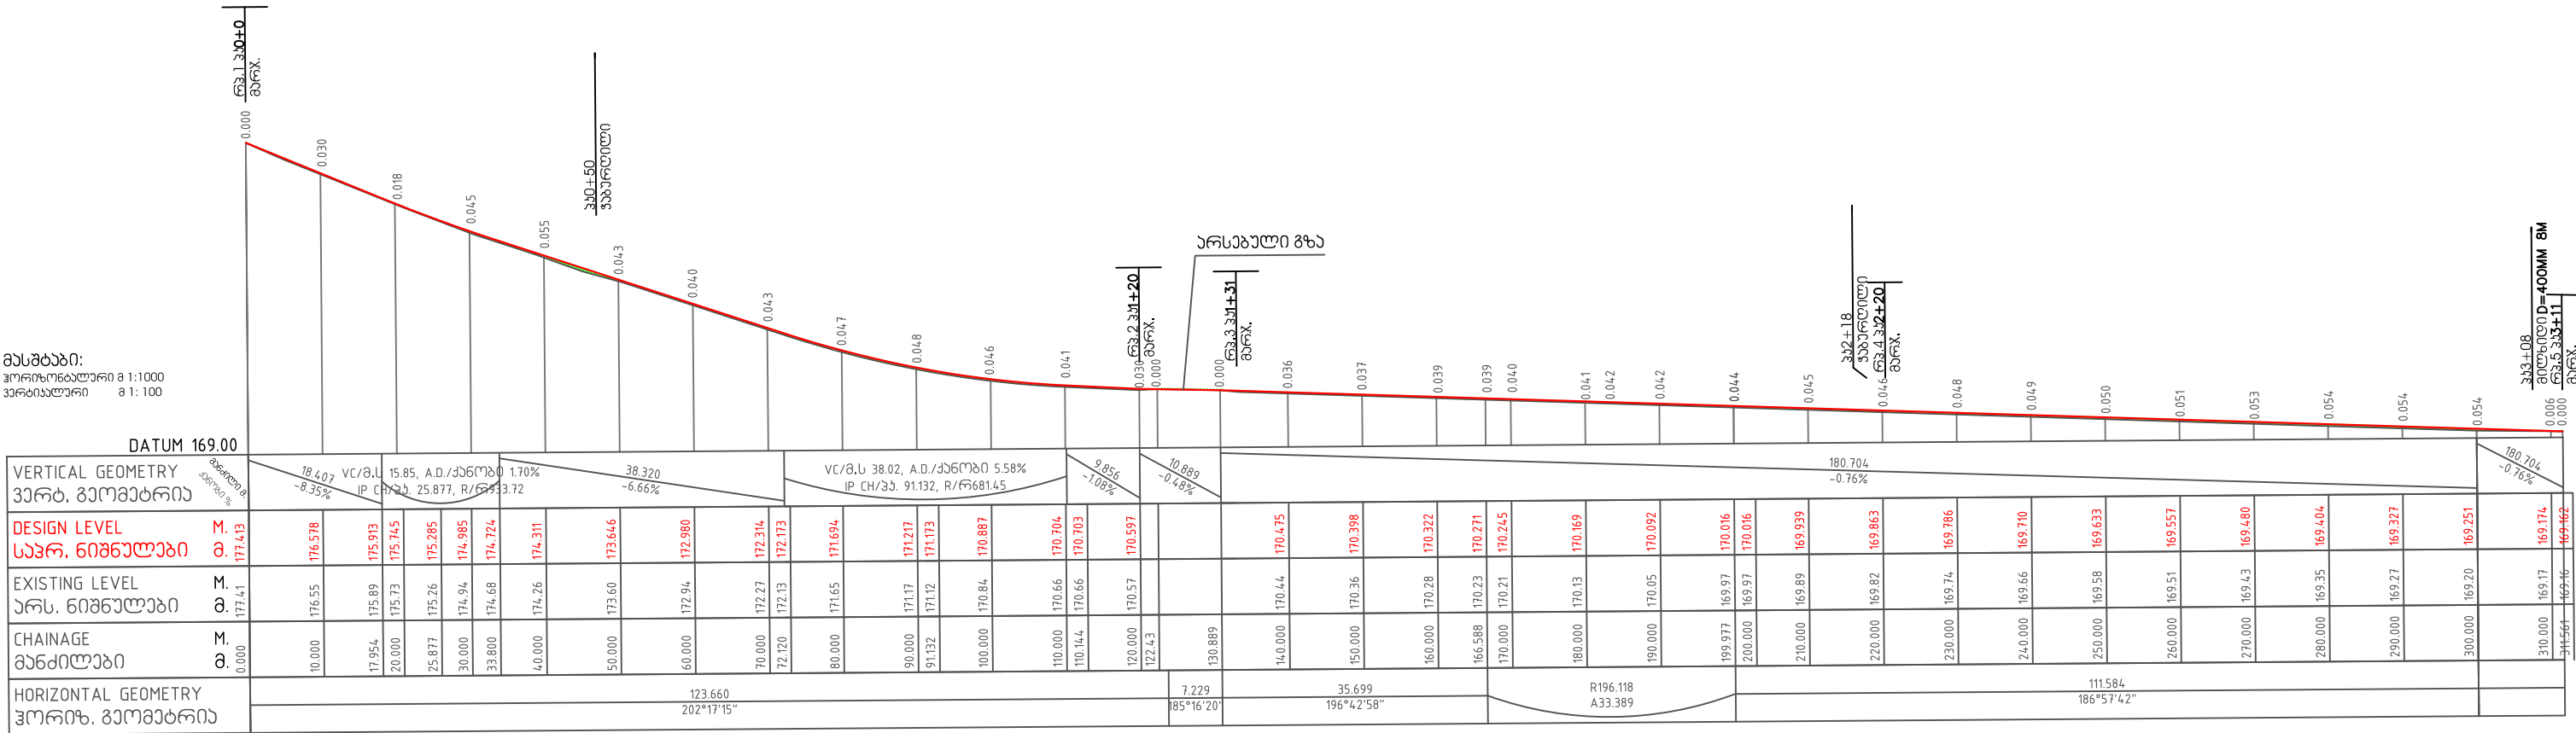
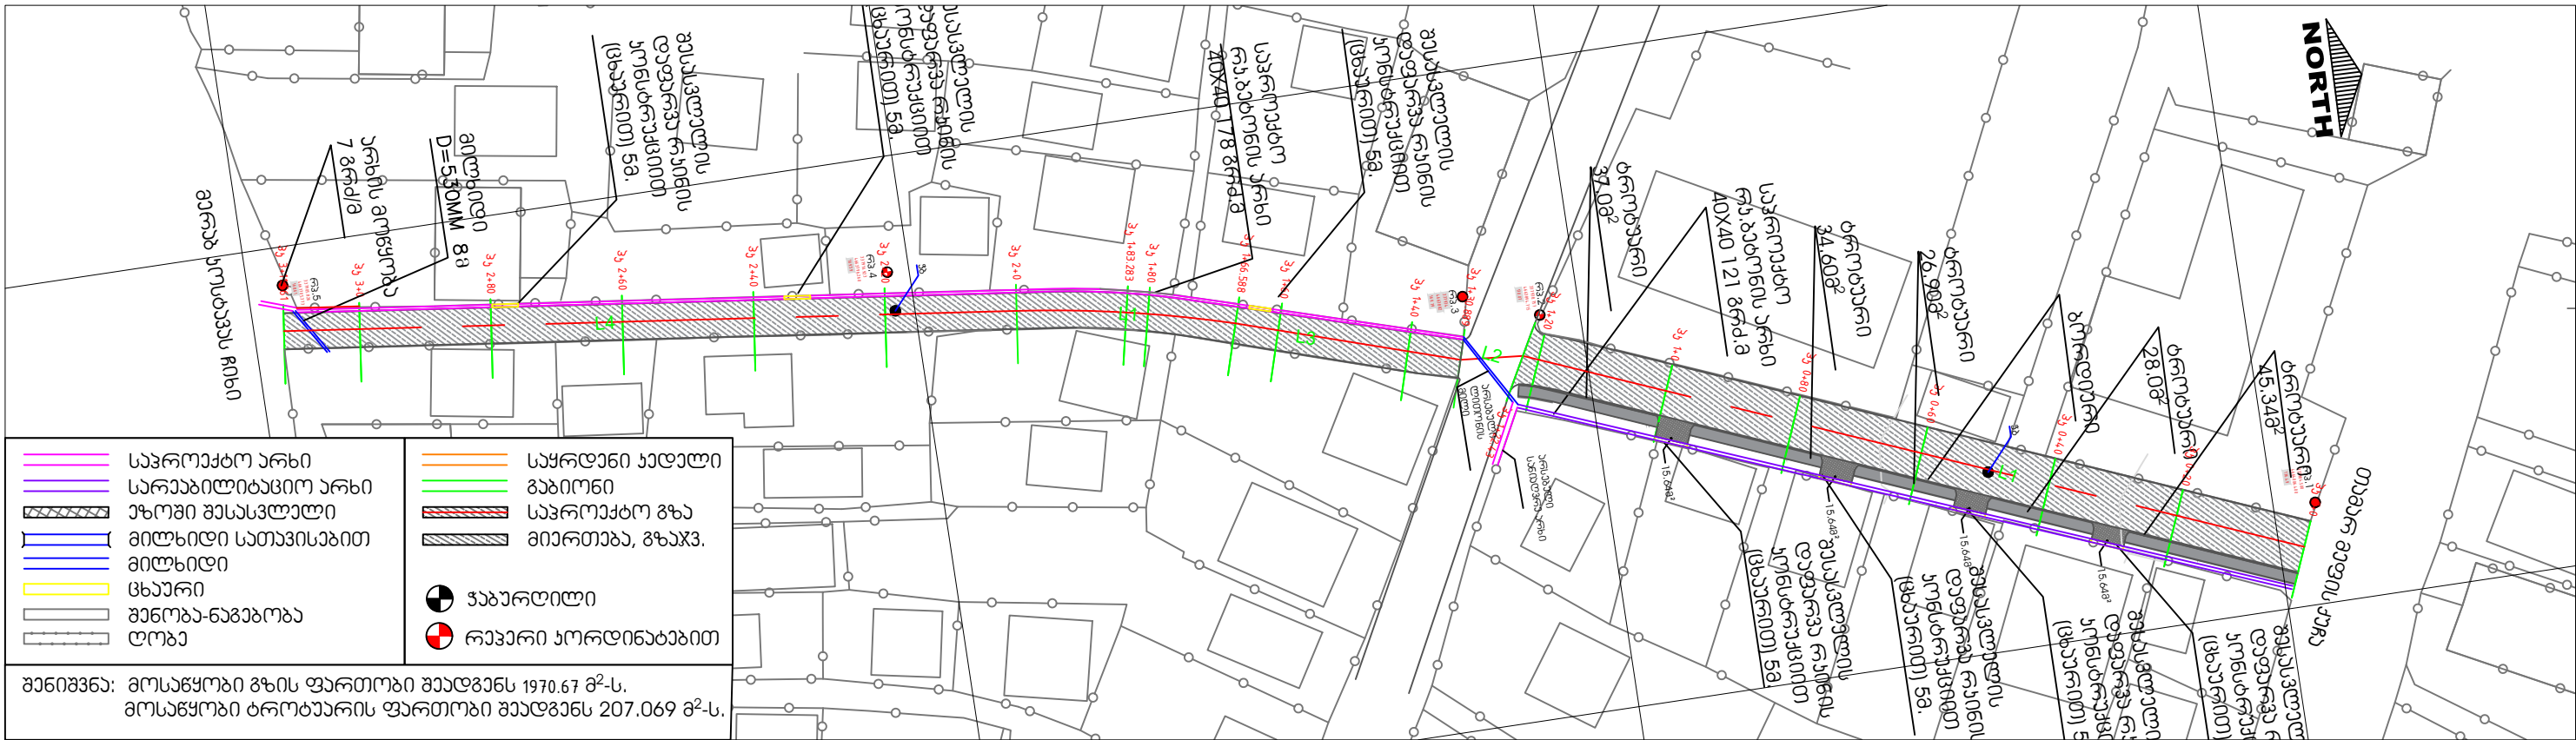
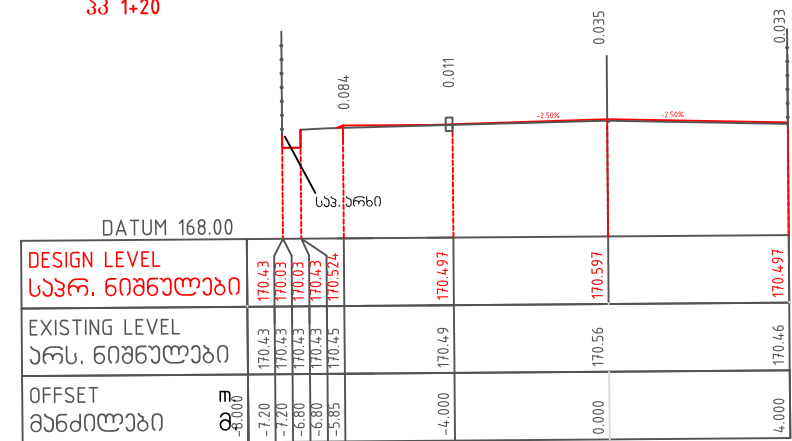
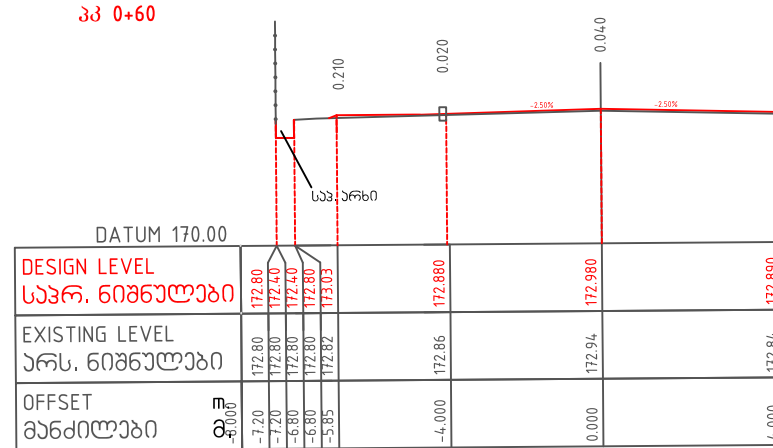
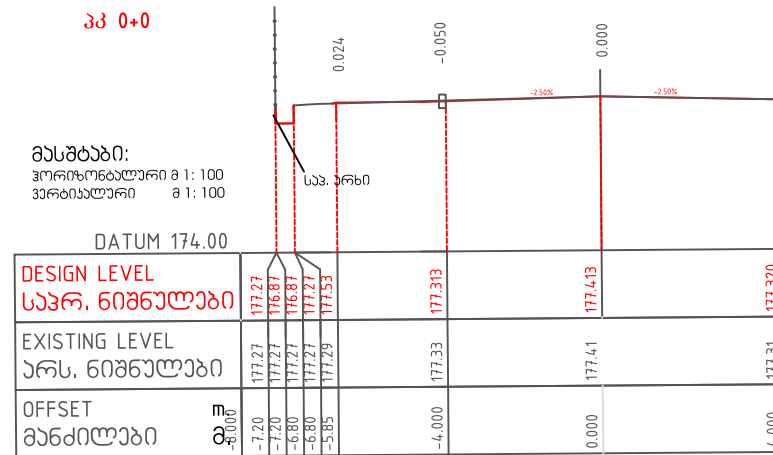
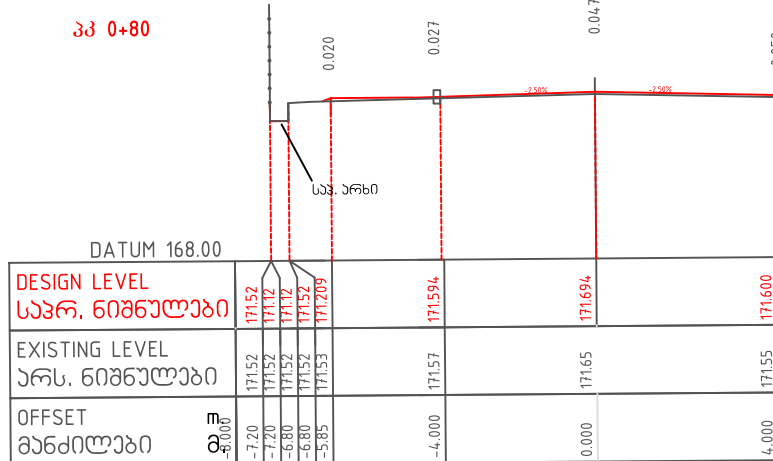
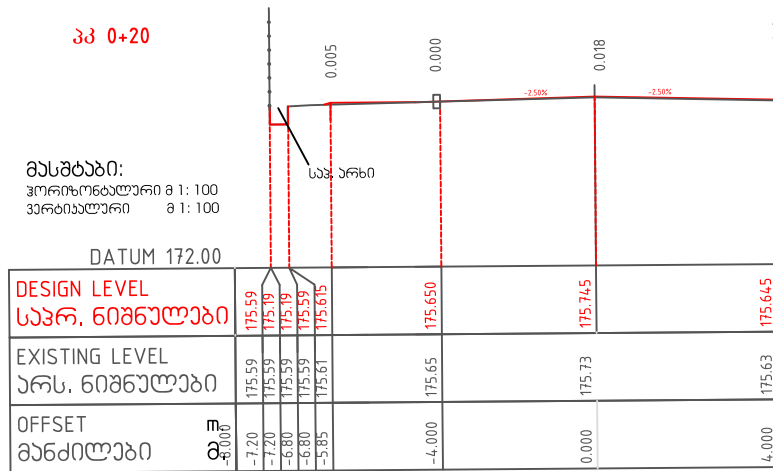
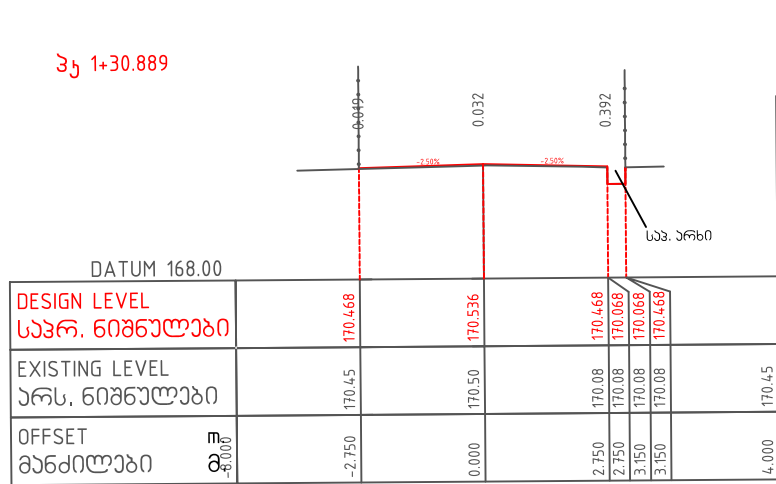
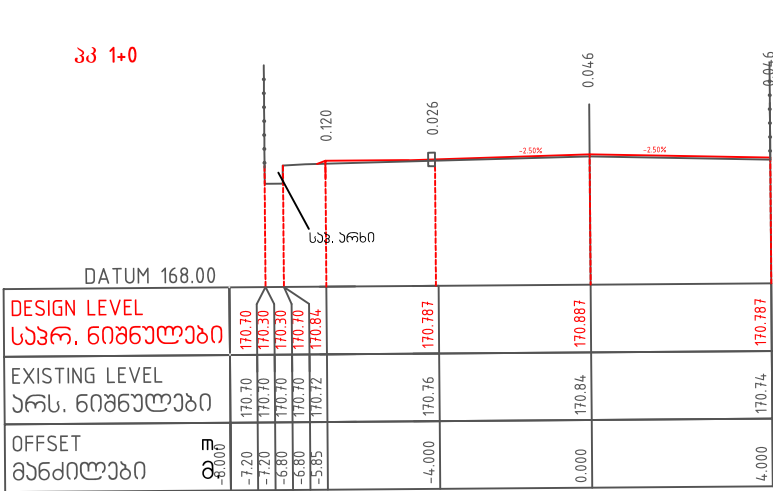
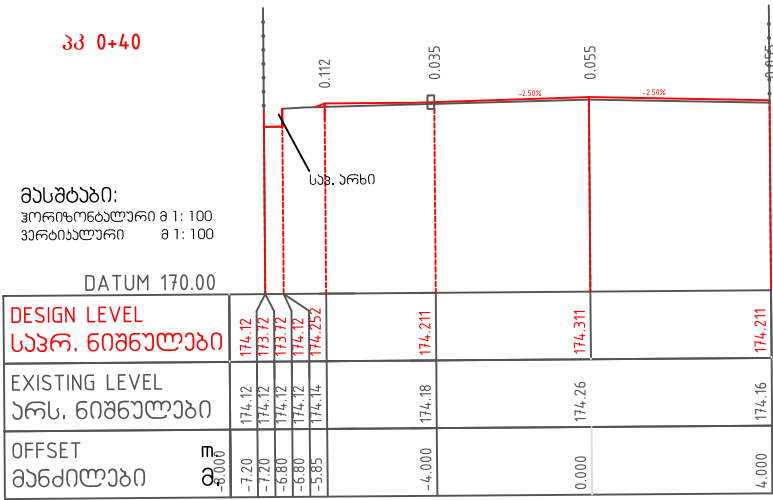
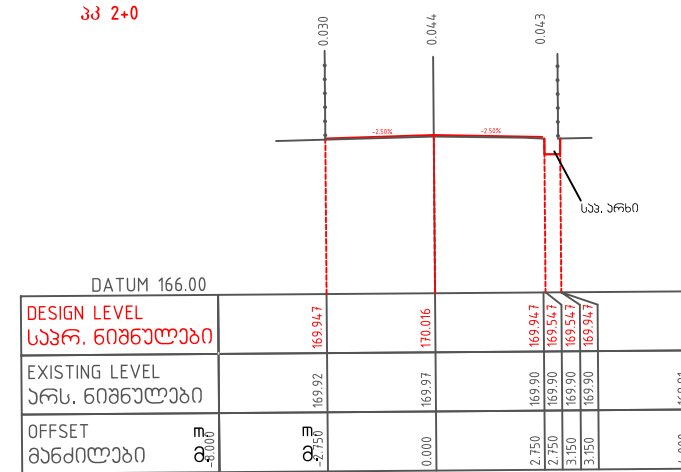
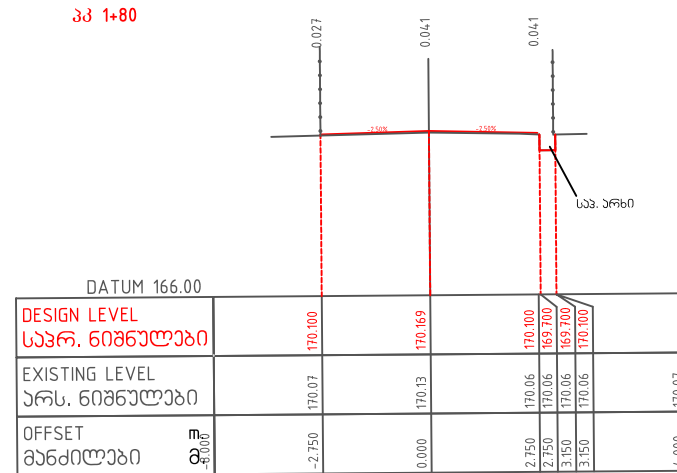
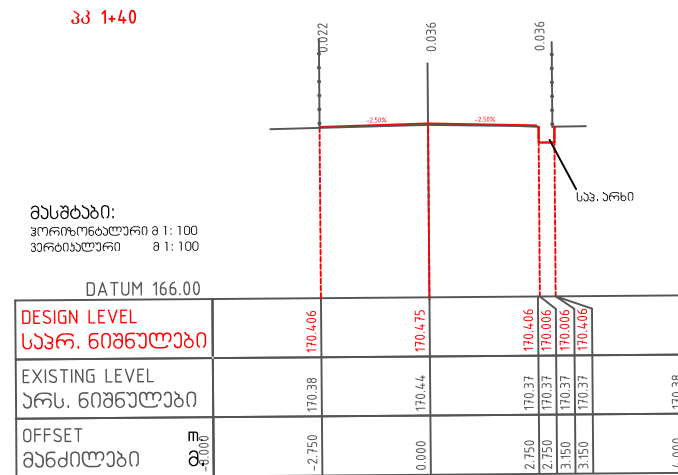
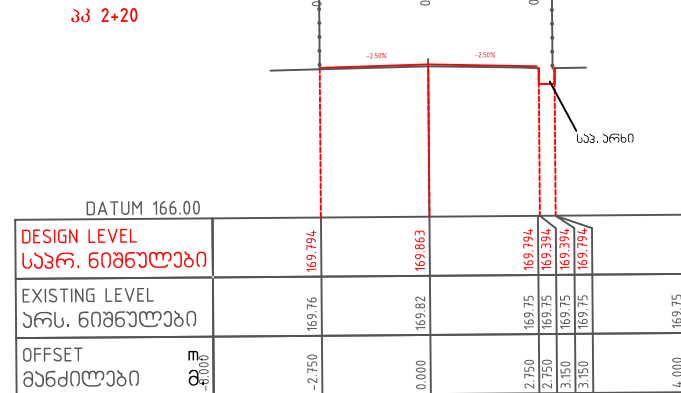
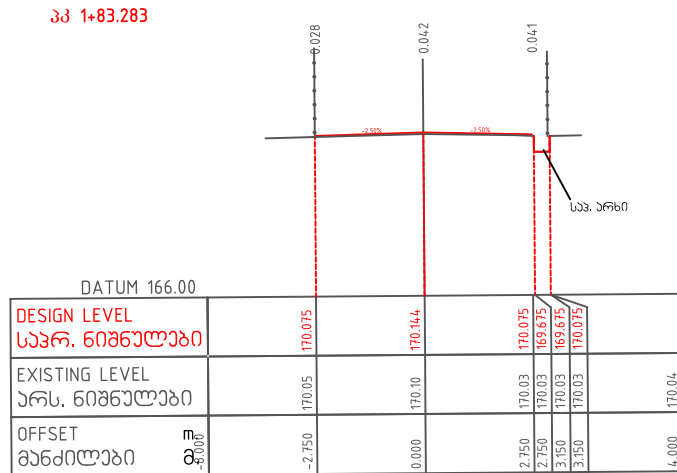
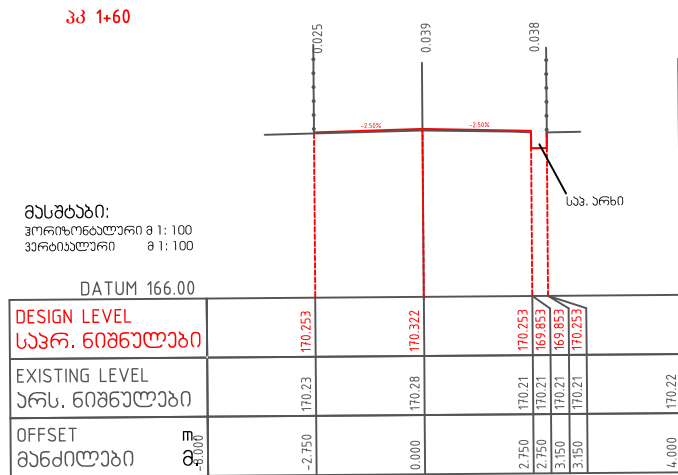
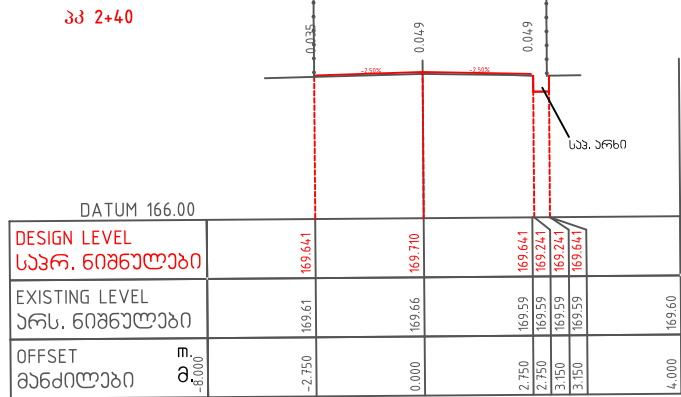
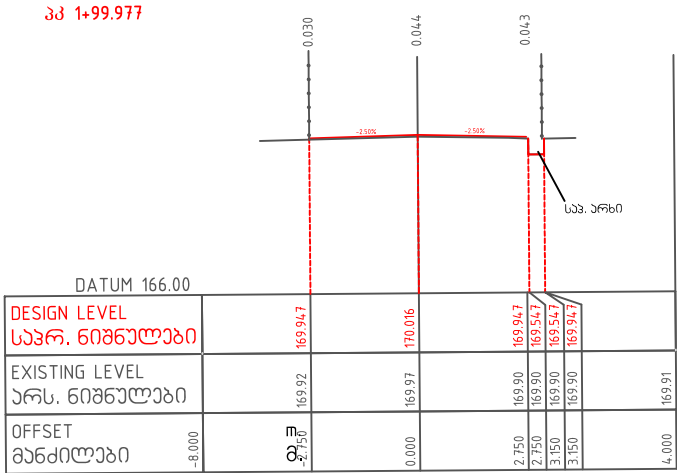


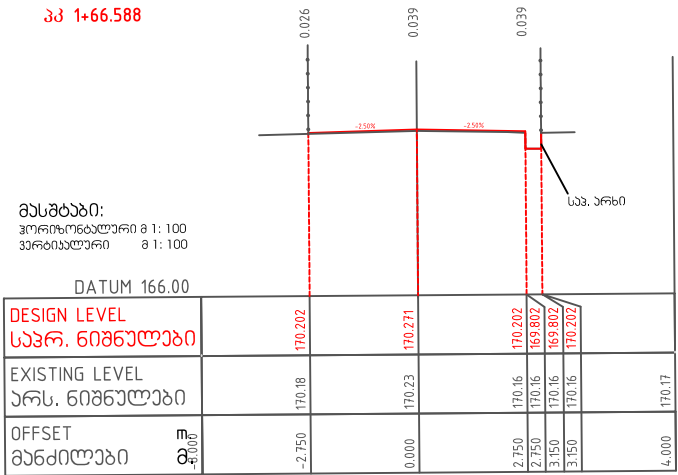

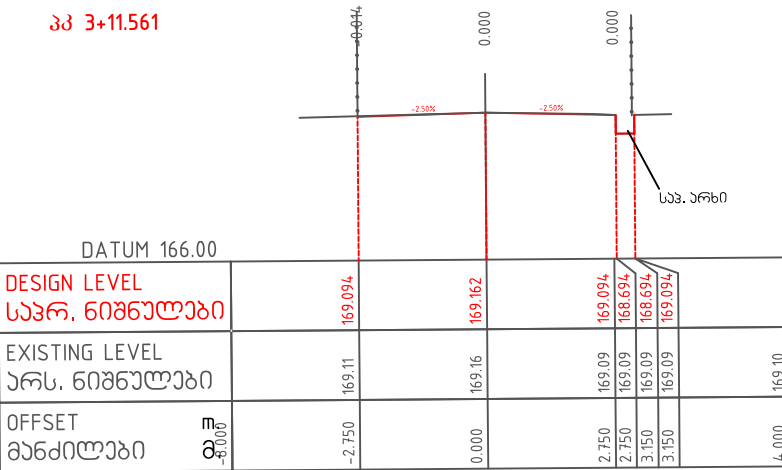


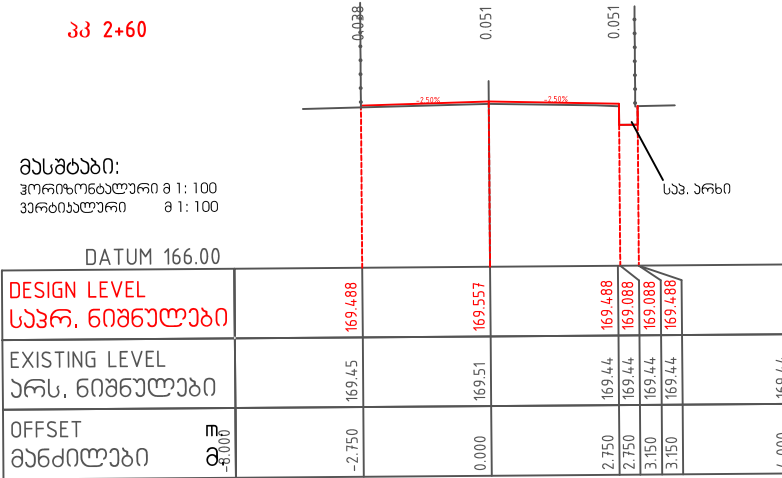

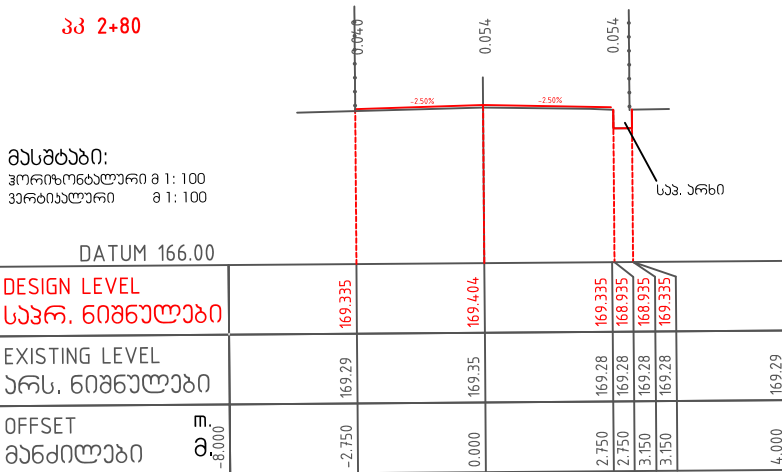

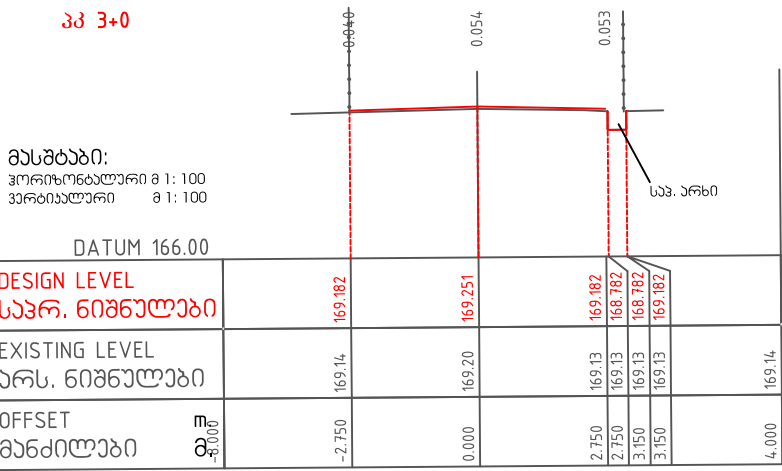


საგზაო სამოსის კონსტრუქცია

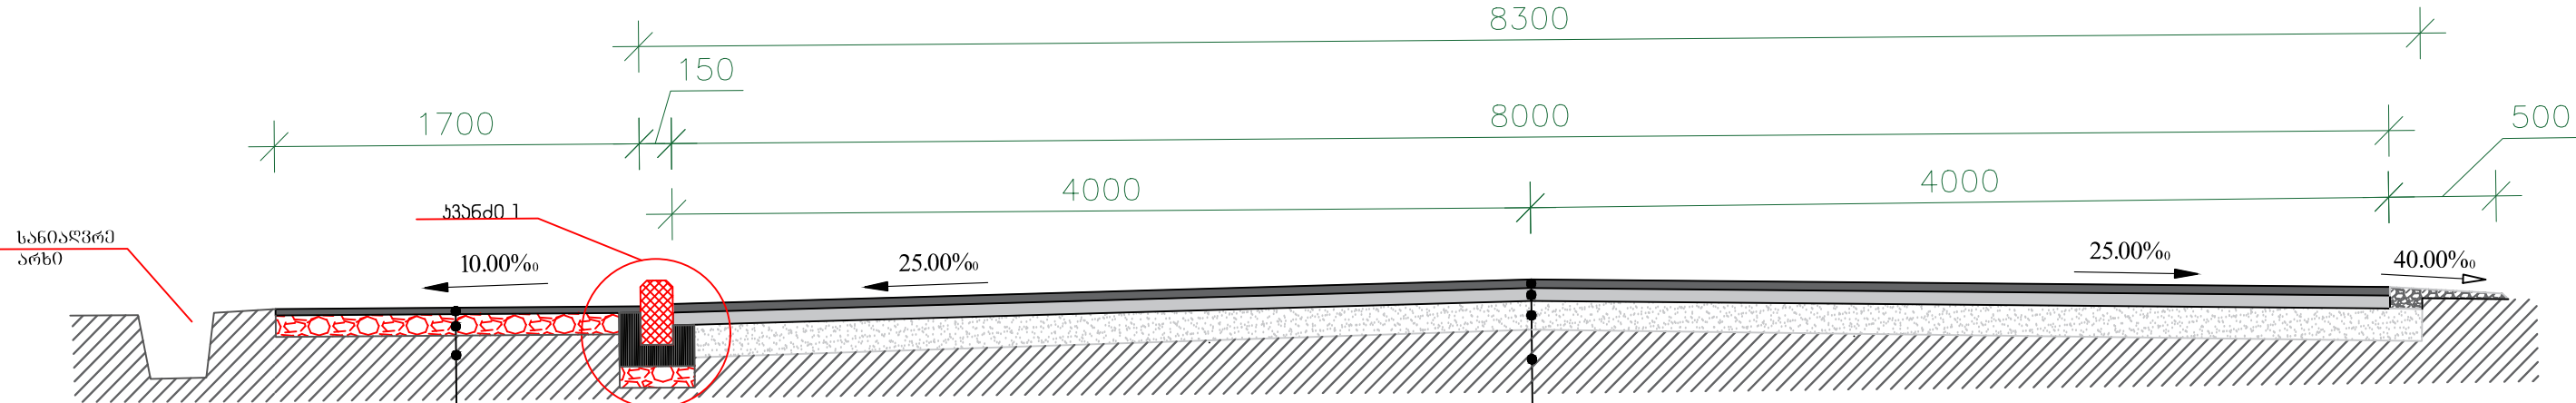

საფარის ფენა - ქვიშოვანი ნაკრებოვანი უბ სისქით 3 სმ.  
ბიტუმის ქვესაფარი. ГОСТ 22245-90 - 0.0006 ბ 1მ<sup>2</sup>-ზე  
ფრეზირებული ღორღი (0-40მმ) სისქით 10 სმ  
პაპისის არსებული გრუნტი ГОСТ 25607-83)

საფარის ჯედა ფენა - ნაკრებოვანი ნაკრებოვანი უბ-ის ცხელი ნაკრები,  
ბიტუმი, მარაჟი II, სისქით 4სმ. ГОСТ 9128-87  
ბიტუმის ქვესაფარი. ГОСТ 22245-90 - 0.0003 ბ 1მ<sup>2</sup>-ზე  
საფარის ქვედა ფენა - მსხვილნაკრებოვანი ფორმირებული უბ-ი,  
სისქით 6სმ. ГОСТ 9128-87  
ბიტუმის ქვესაფარი, ГОСТ 22245-90 - 0.0006 ბ 1მ<sup>2</sup>-ზე  
საფარის გაფხვირებული გრუნტი ჰიდრავლიკური გამავლობით  
ღორღის დანამატი (0-40მმ) ГОСТ 25607-83)  
პაპისის არსებული გრუნტი

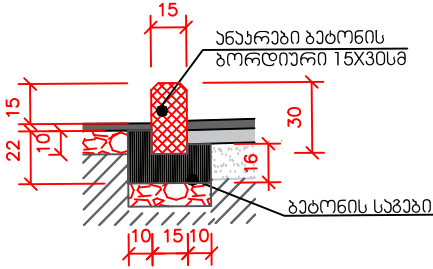

|           |                                  |                        |                         |                           |                                                                                       |                                                                                            |              |                |           |            |                               |                                        |     |
|-----------|----------------------------------|------------------------|-------------------------|---------------------------|---------------------------------------------------------------------------------------|--------------------------------------------------------------------------------------------|--------------|----------------|-----------|------------|-------------------------------|----------------------------------------|-----|
| დაამუშავა | გეოგრაფიის მუნიციპალიტეტის მერია | პროექტის<br>დასახელება | თავდორო გეოგრაფიის ქუჩა | კონსულტანტი<br>Consultant |  | ID215149177<br>ქ.საქართველო, რუსთაველის ქ. 227<br>ტელ. 0322424449<br>Email: info@geomap.ge | დირექტორი    | დ. კვარაცხელია | დაამუშავა | დასახელება | საგზაო სამოსის<br>კონსტრუქცია | ნახაზის ორიგინალური ზომა<br>3(420x297) |     |
|           |                                  |                        |                         |                           |                                                                                       |                                                                                            | პრ. მენეჯერი |                |           |            |                               | მასშტაბი ----                          |     |
|           |                                  |                        |                         |                           |                                                                                       |                                                                                            | მთ. ინჟინერი |                |           |            |                               | ნახაზი №                               | 004 |