

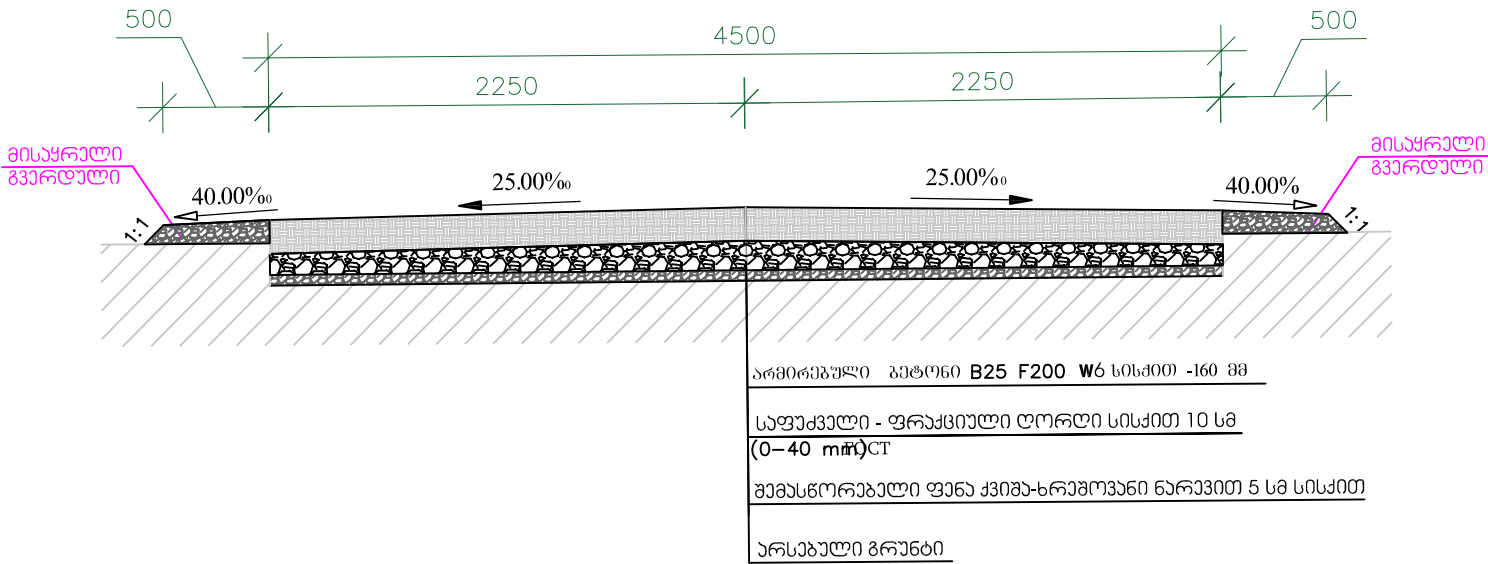
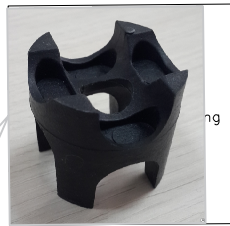


საგზაო კონსტრუქცია

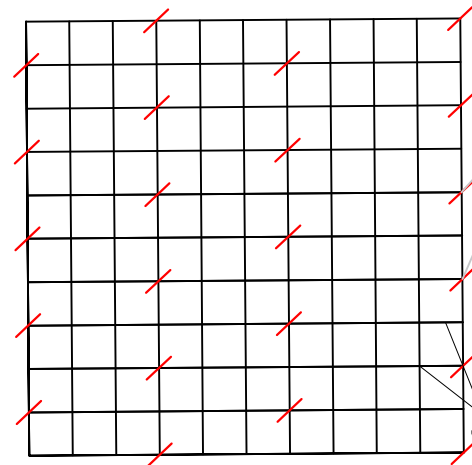

ბეტონის საფარის ღარმატურება

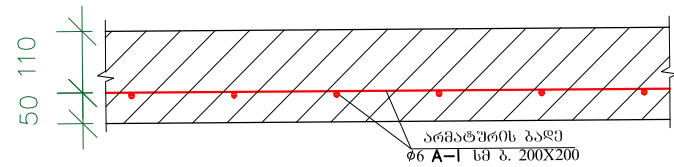

არმატურის გაღე

Φ6 A-I სმ ბ. 200X200

არმატურის სპეციფიკაცია 1 ბრძ/მზე

ღასახელეზა	კვეთი მმ	სიგრძე მ	რაოდენ. ც	საერთო სიგრძე მ	1 ბრძ წონა კგ	საერთო წონა კგ
2	3	4	5	6	7	8
არმატურა	Φ-6 A-I	1	5	5	0.222	1.11
არმატურა	Φ-6 A-I	1	5	5	0.222	1.11
სულ:						2.22

ბრძივი ნაკერის ღარმატურება

