


მეორე სართულის გეგმა (ანაზომი) შ 1:100

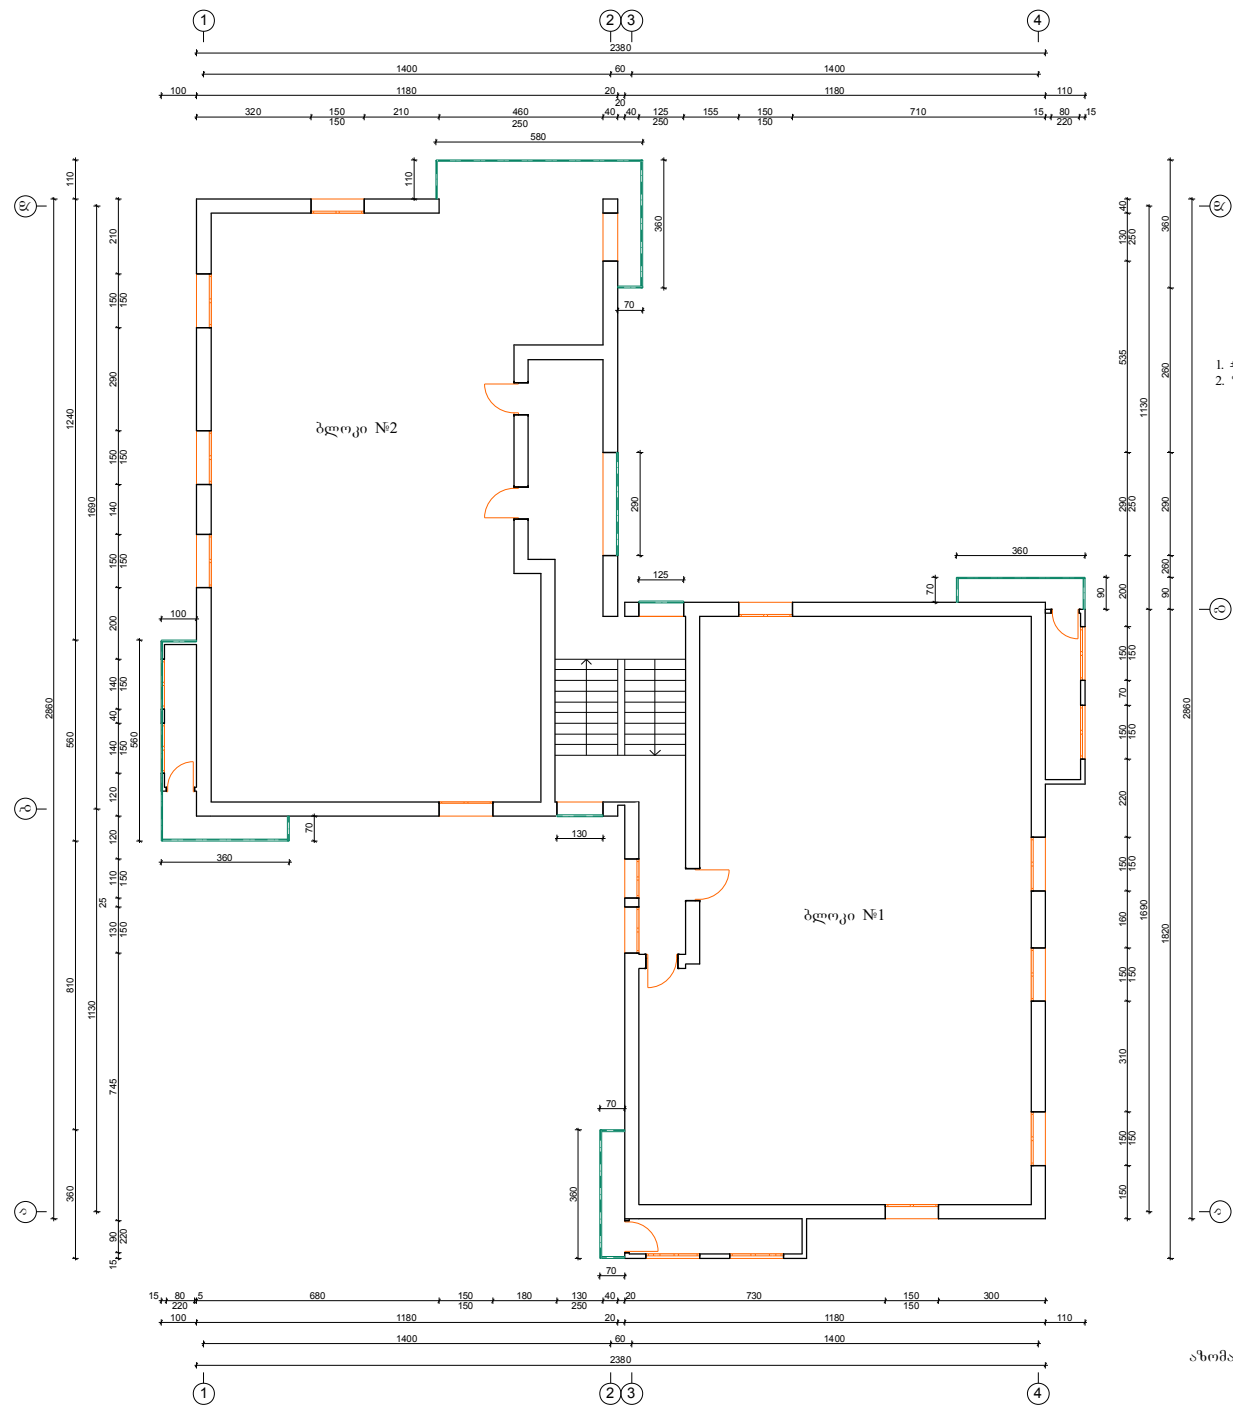

აზომა ი.მ. „აეთანდილ მესხი“

ა. მესხი