


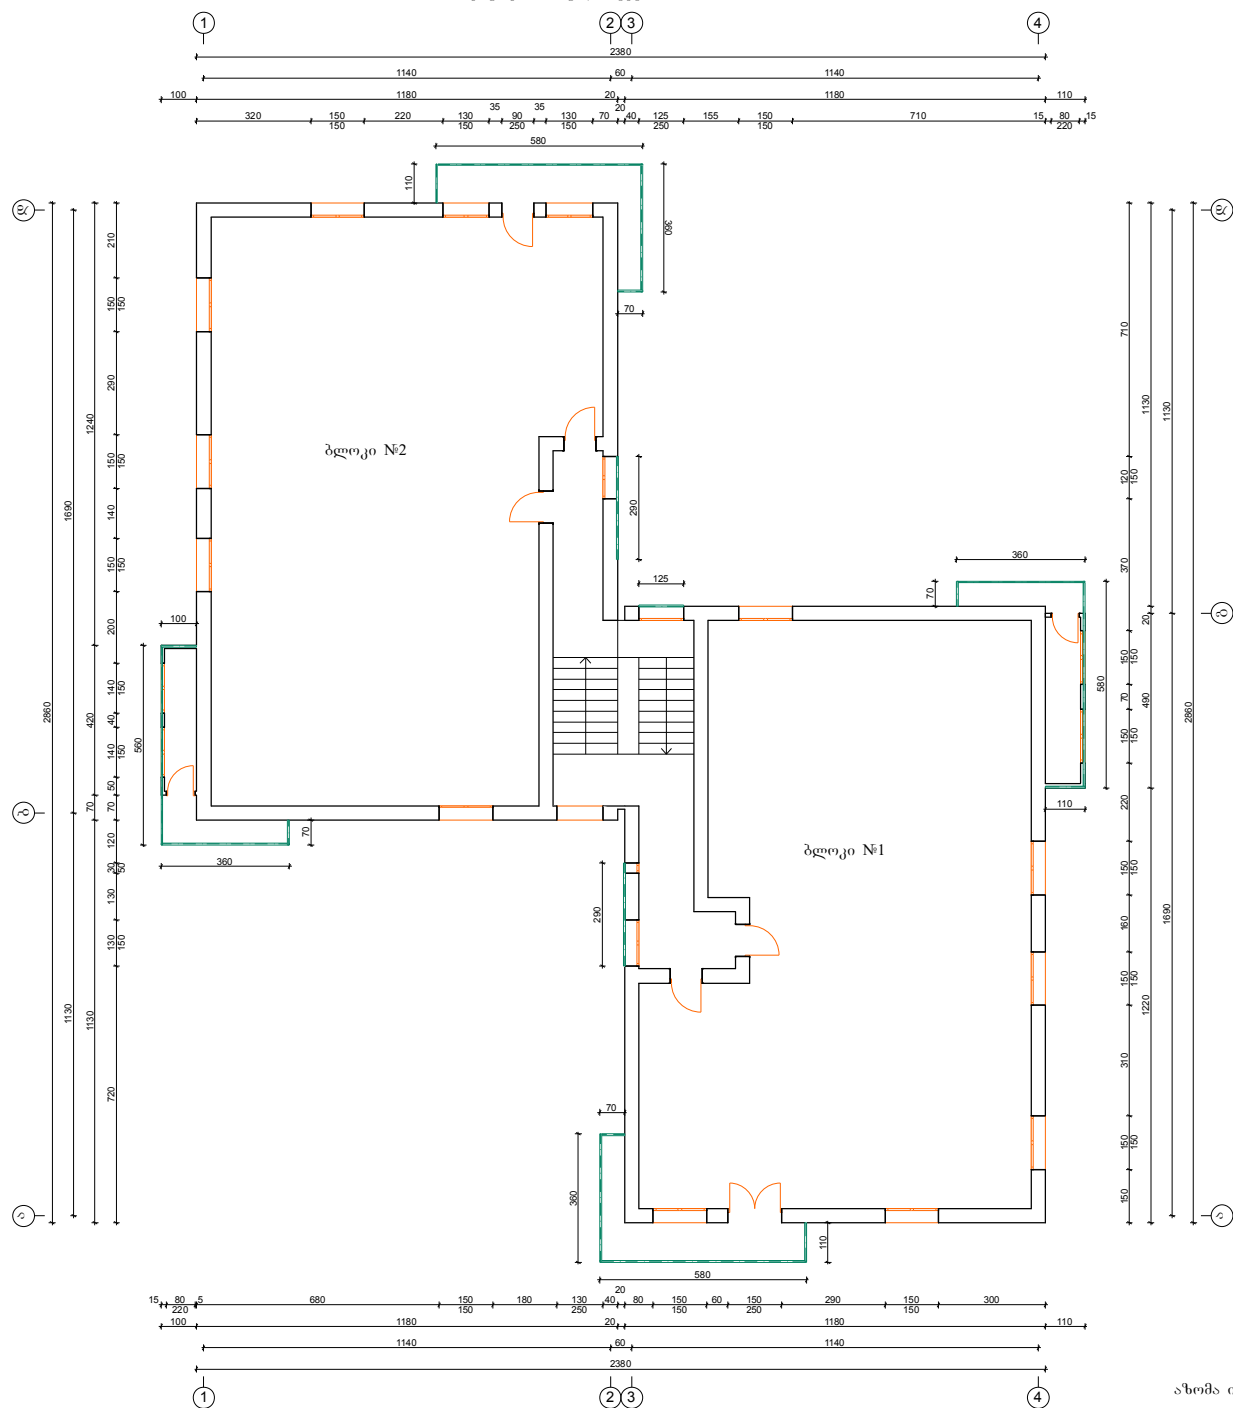

შენიშვნა

1. ± 0.00 ნიშნულად აღებულია I ბლოკის იატაკი
2. ზომები მოცემულია სმ-ში