


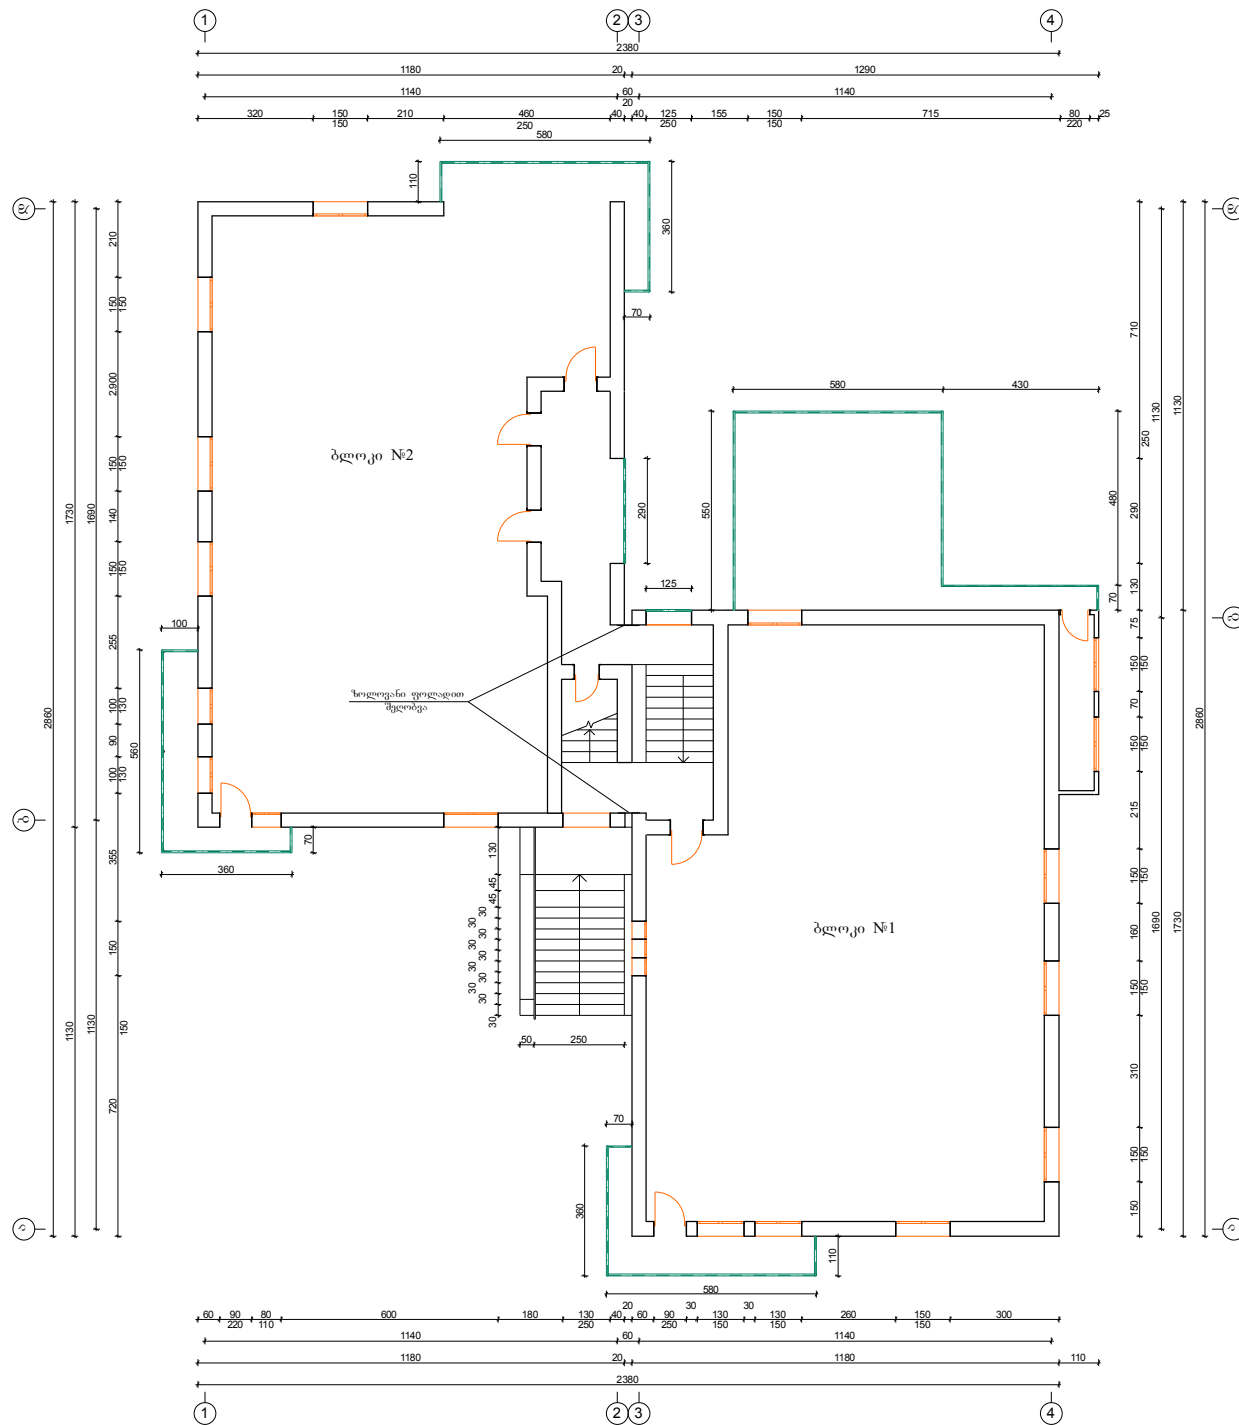

შენიშვნა

1. 40.00 ნიშნულად აღებული I ბლოკის იატაკი
2. ზომები მოცემულია სმ-ში