

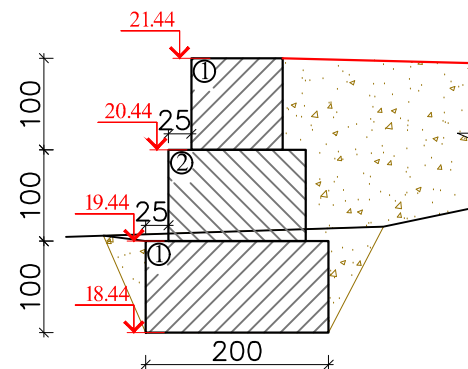
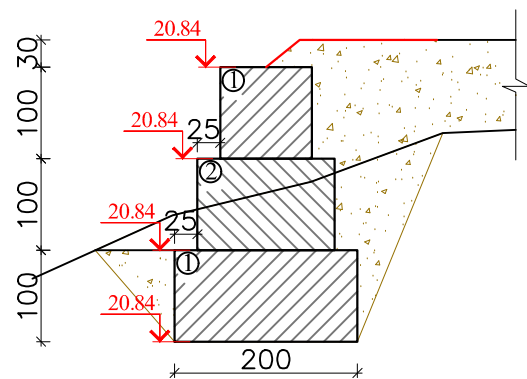


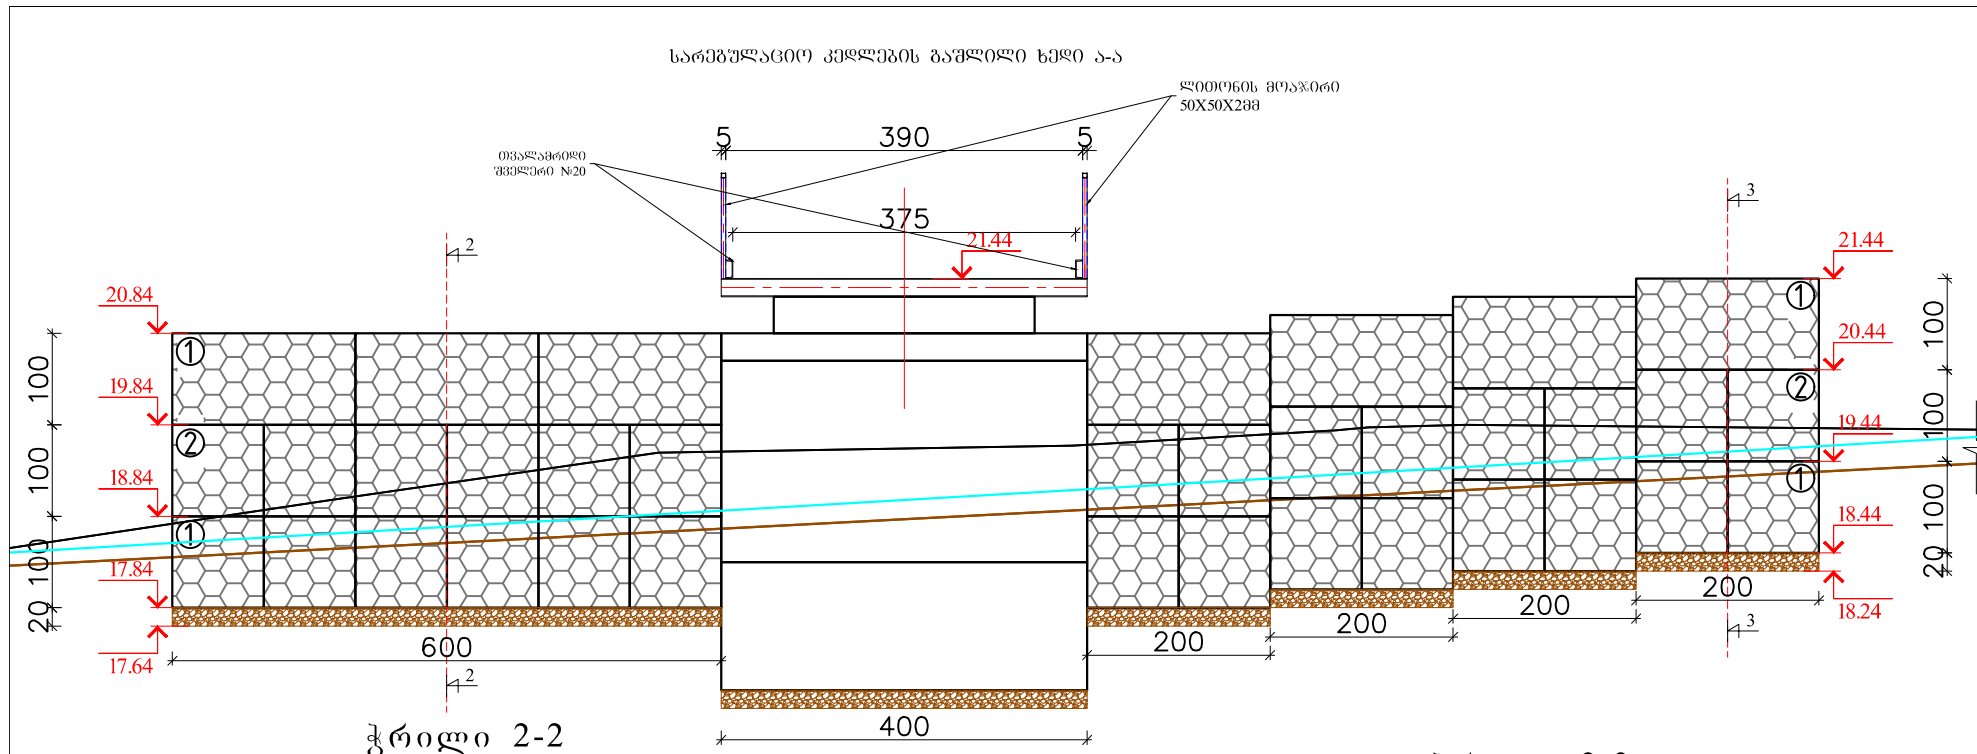


ღამკვეთი	შემსრულებელი	დირექტორი	პ. მიქელაძე	საბუნს ნომერი	4/1
აჭარის ავტონომიური რესპუბლიკის საავტონომიულო გზების და სახმელეთო სასაწყობო სისტემების მართვის დეპარტამენტი	შ.პ.ს. გზაპროექტი	ინჟინერი	ვ. ლომია	თარიღი	2019
სარემპუღაციო კედელი	სარემპუღაციო კედელი	სარემპუღაციო კედელი	სარემპუღაციო კედელი	მასშტაბი 1:75	

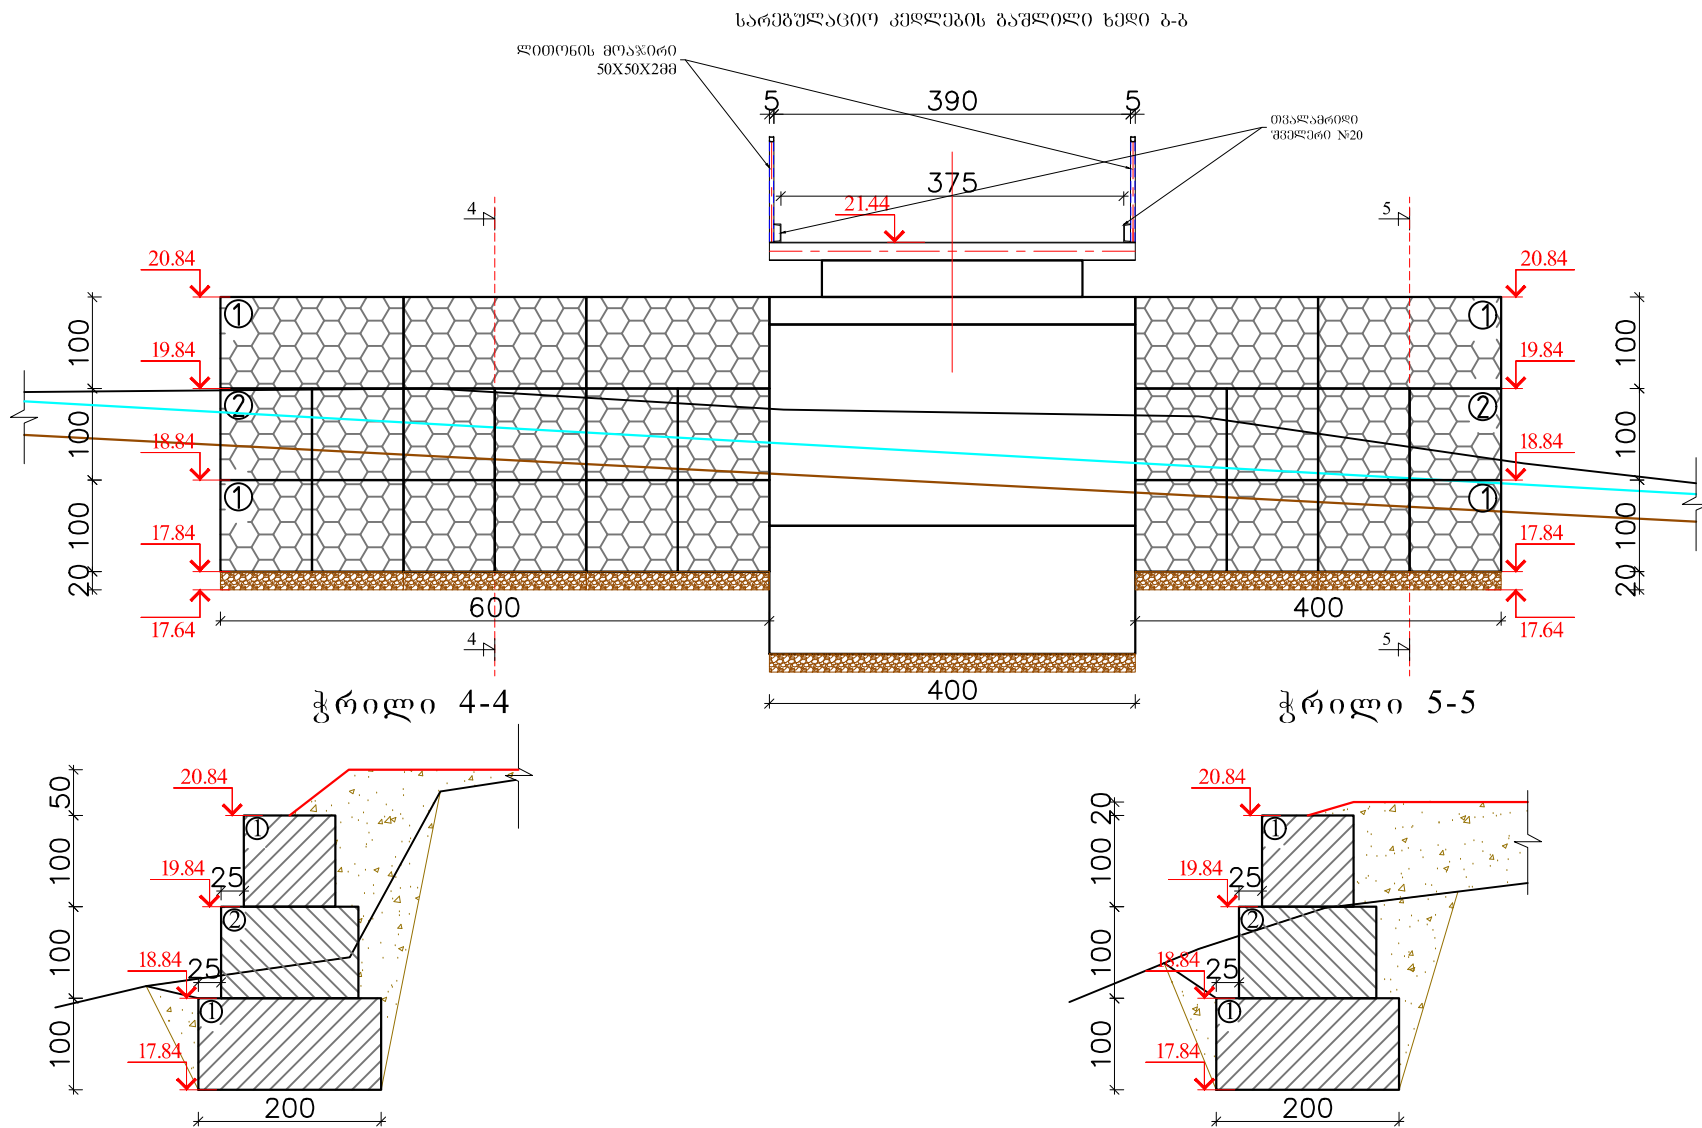

დამკვეთი	შემსრულებელი	დირექტორი	პ. მიქელაძე	ნახაზის ნომერი	4/2
 აჭარის ავტონომიური რესპუბლიკის საავტონომიო გზების და სახმელეთო სისტემების მართვის დეპარტამენტი	შ.პ.ს. გზაპროექტი	ინჟინერი	ვ. ლომია	ძირითდი	2019
		დახაზა	პ. მიქელაძე	სარემუშაო კედელი	მასშტაბი 1:75


შ ა ნ ა დ ი

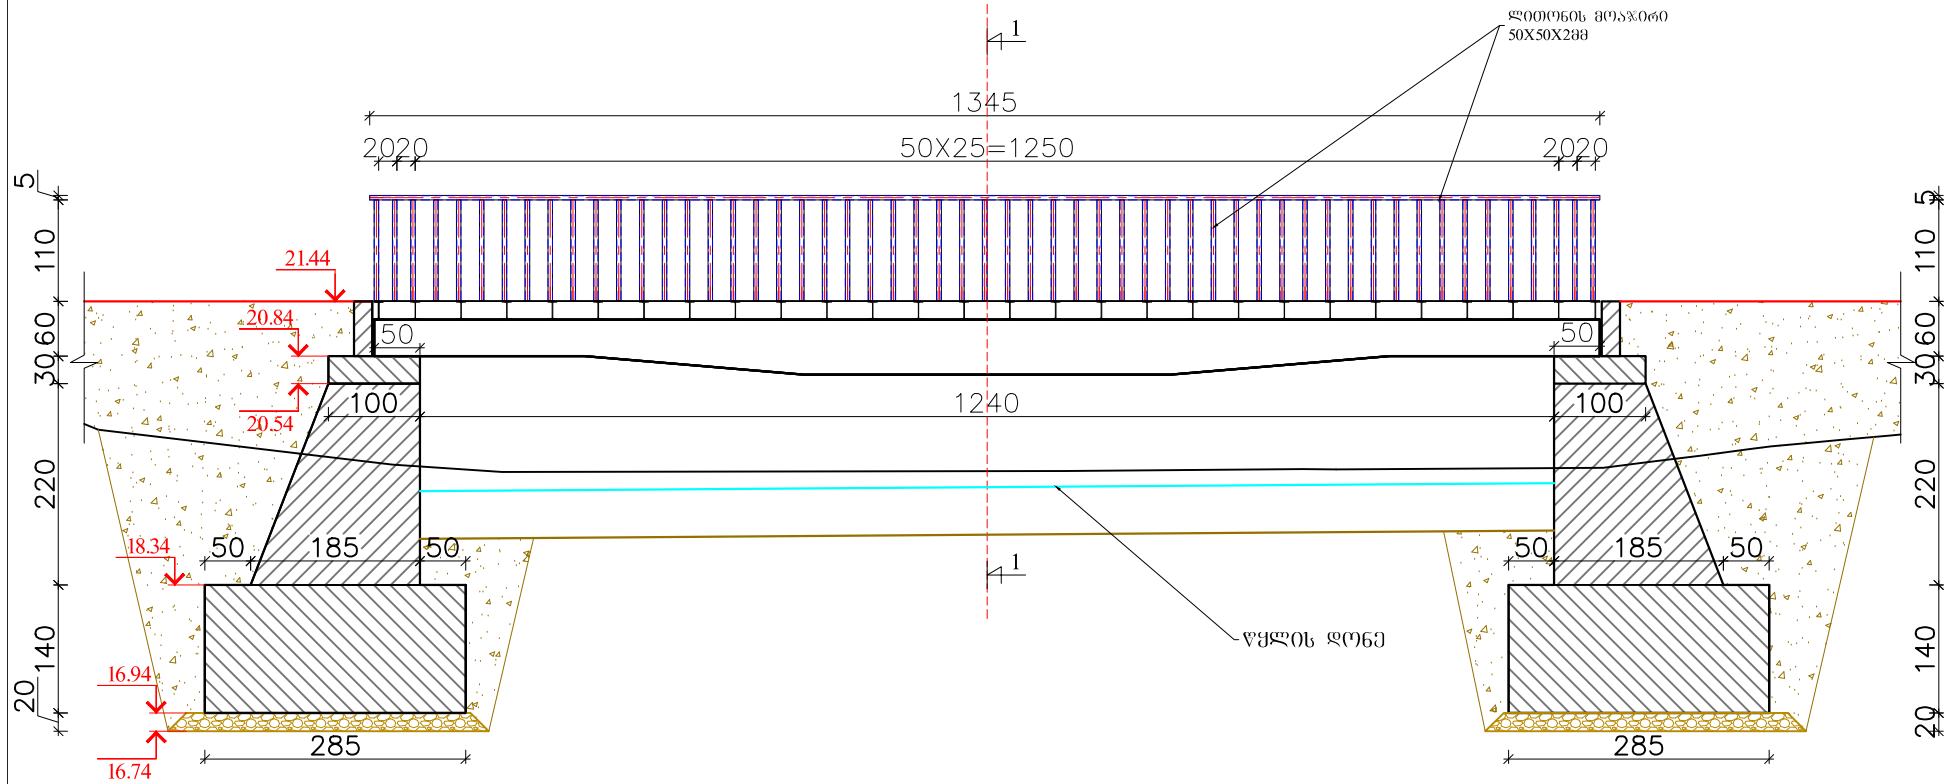

დამკვეთი	შემსრულებელი	დირექტორი	პ. მიქელაძე	ნახაზის ნომერი	2
 აჭარის ავტონომიური რესპუბლიკის საავტომობილო გზების და საჰაერო სასაწყობო სისტემების მართვის დეპარტამენტი	შ.პ.ს. გზაპროექტი	ინჟინერი	ქალენია	მართვის	2019
		დახაზა	პ. მიქელაძე	მასშტაბი 1:75	
			შ ა ნ ა დ ი		

წამწისქვედისა და კარადული კედლის არმირება

მ 1:20

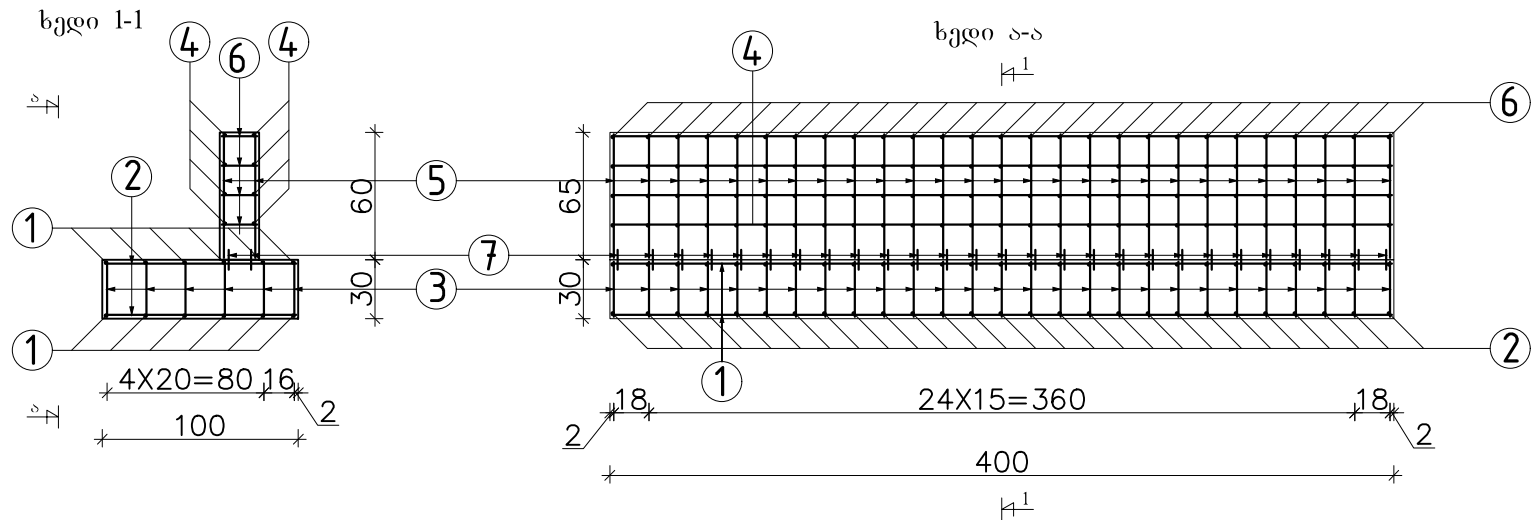

წამწისქვედისა და კარადული კედლის არმატურის სპეციფიკაცია ერთ ცალზე									
დუბა	№	მსპიზი	დეროს დიაგნოტი მმ	დეროს სიგრძე სმ	რადიუსი ბა ცალი	მთლიანი სიგრძე მ	1 ბრძმ წონა კგ	მთლიანი წონა	შენიშვნა
კარადული კედელი	1	398	16	398	12	47.76	1.58	75.46	ვოლ.5
	2	98	12	98	54	52.92	0.89	47.10	ვოლ.5
	3	28	12	28	62	17.36	0.89	15.45	ვოლ.5
	4	398	16	398	8	31.84	1.58	50.31	ვოლ.5
	5	63	16	63	54	34.02	1.58	53.75	ვოლ.5
	6	18	12	18	108	19.44	0.89	17.30	ვოლ.5
	7	10	12	10	54	5.40	0.89	4.81	ვოლ.5
	8	ჯამი						264.2	

დამკვეთი		შემსრულებელი		დირექტორი	პ. მძევაძე		ქობულეთის მუნიციპალიტეტი ს/გზა ჩაისუბანი - ზურაბიძე		ნახაზის ნომერი	5
აჭარის ავტონომიური რესპუბლიკის საავტონომიური გზების და სამშენიშნო სისტემების მართვის დეპარტამენტი		შ.პ.ს. გზაპროექტი		ინჟინერი	მ. მძევაძე		ქმ1+500		თარიღი	2019
				დახაზა	პ. მძევაძე		წამწისქვედისა და კარადული კედლის არმირება		მასშტაბი 1:35	

