


ქვაბების და აქსესუარების მონტაჟის სქემა M 1:50

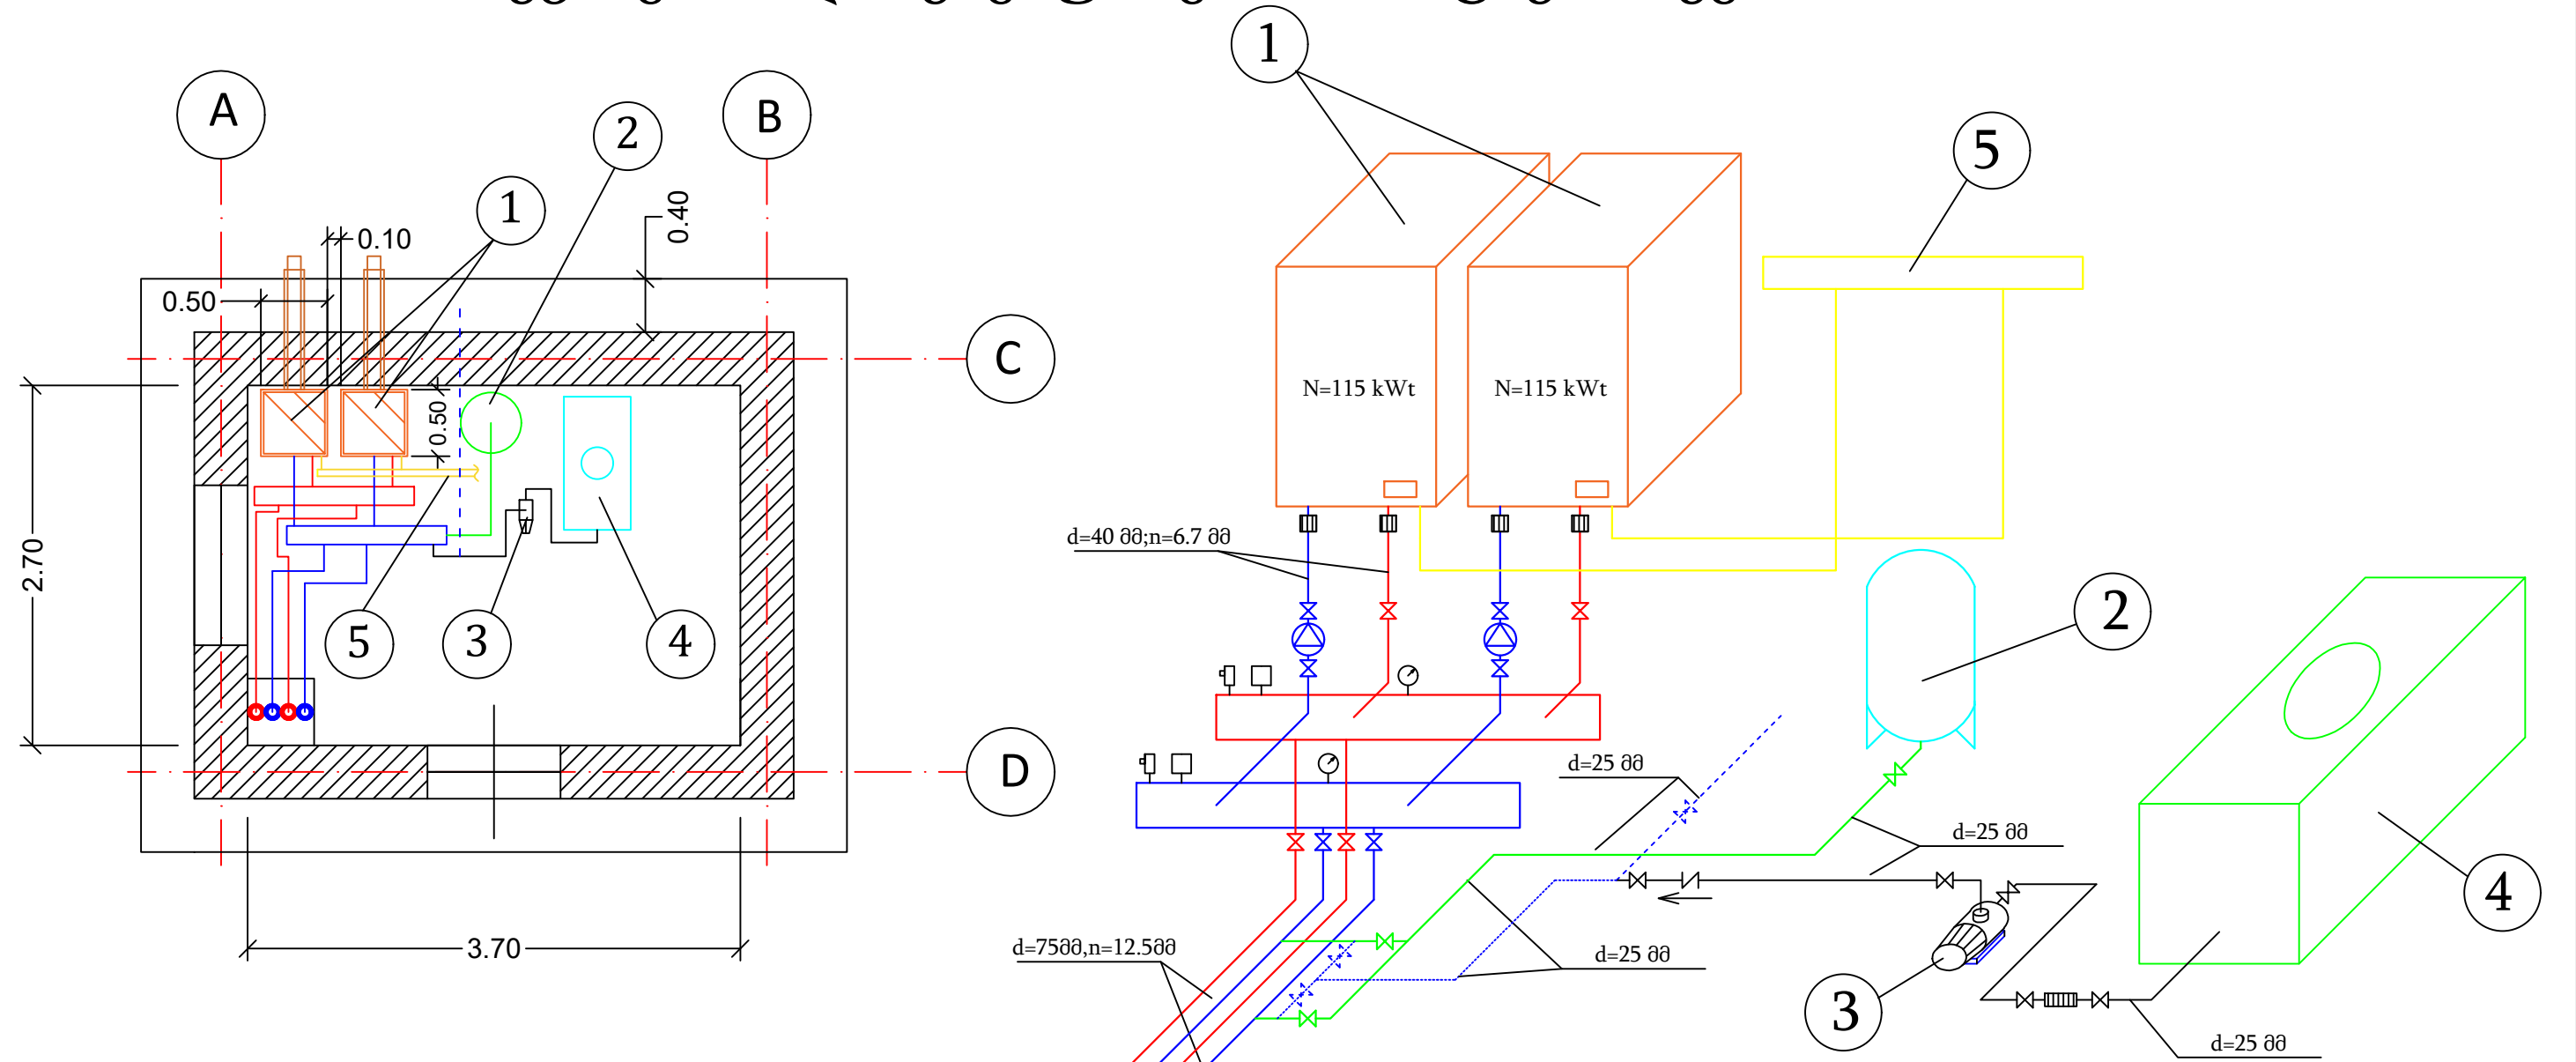

პირობითი ნიშანები

- 1 — გათბობის ქვაბი N=115 kWt
- 2 — გაფართოების ავზი V=300 L
- 3 — ტუმბო Marqus MKP63 ($Q_{\max}=40$ l/m; $H_{\max}=40$ მ)
- 4 — რეზერვუარი V=1000 L
- 5 — გაზის კოლექტორი d=75 მმ

- ბადურის წყლის ფილტრი
- ურდული
- საცირკულაციო ტუმბო BPH 120/250.40 M ($G=1.8-14.4$ მ³/ს., $H=2.4-10.3$ მ)
- შეამოწმეთ კლაპანი
- ასაფეთქებელი კლაპანი
- ვანტუსი
- თერმომანომეტრი
- ბადურის წყლის ფილტრი

კოლექტორი d=108x3 მმ; l=1.20 მ

ი/მ "რაფაელ რაისიან"

ქ. ნინოწმინდის №4 საჯარო სკოლის გათბობის სისტემის მონტაჟისთვის
საპროექტო-სახარჯთაღრიცხვო დოკუმენტაცია

შეადგინა		რ. რაისიან	ქვაბების და აქსესუარების მონტაჟის სქემა
		ფურც. 5	ფურცლები 9
			00104080 * 9915.09.2017