



# I სართულის გეგმა M 1:150

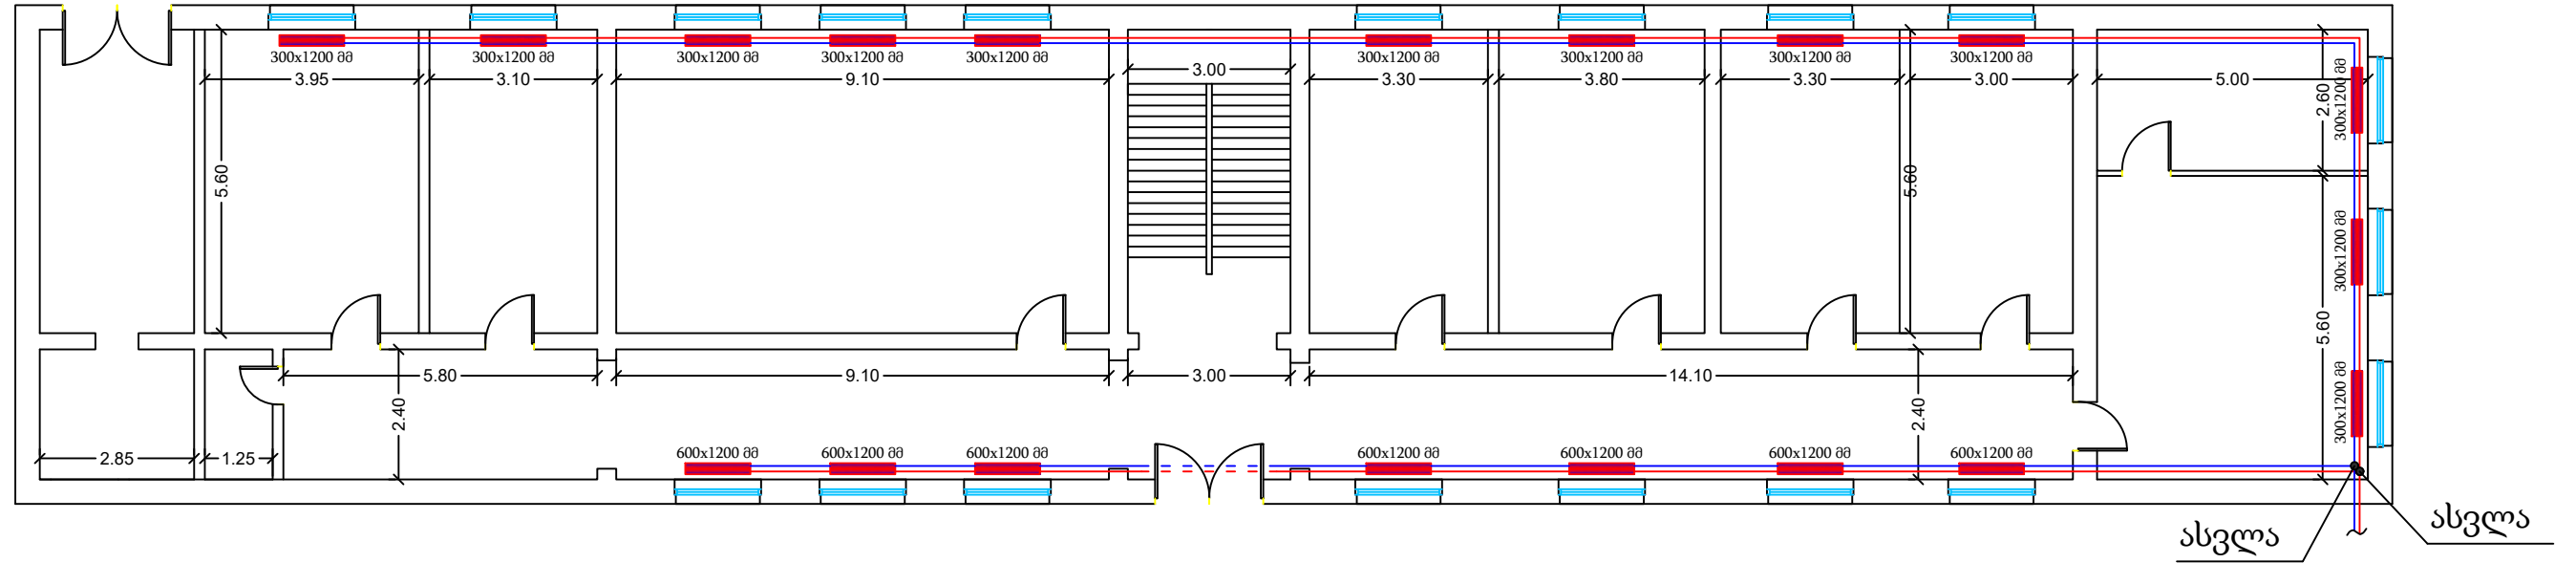

# II სართულის გეგმა M 1:150

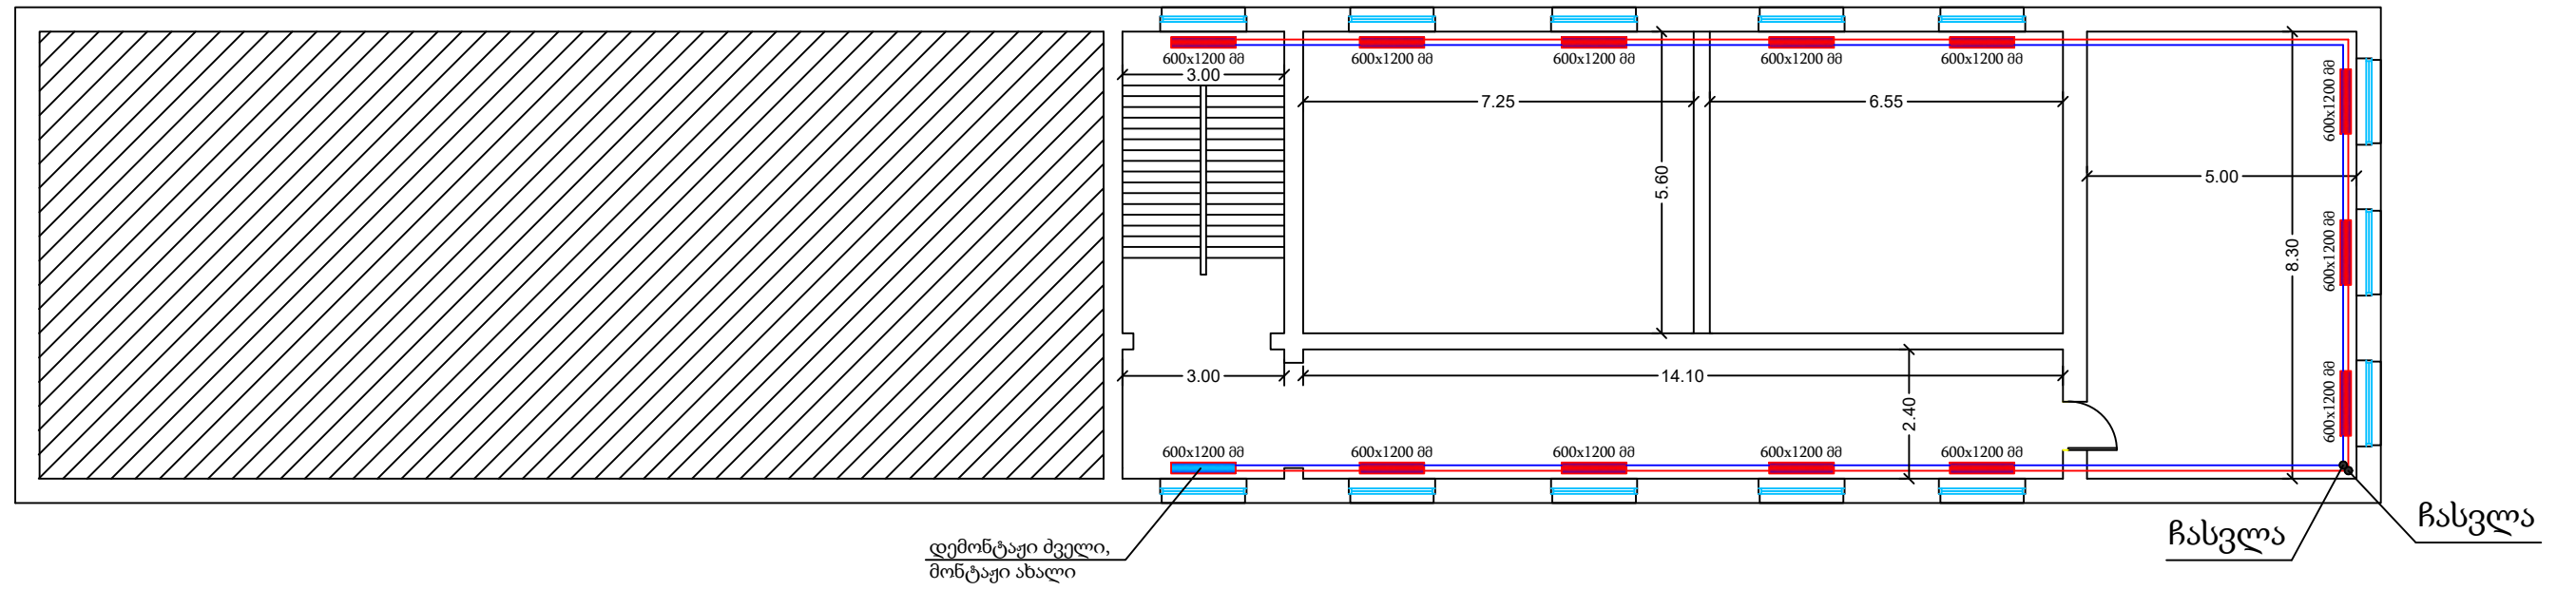

<b>ი/მ "რაფაელ რაისიან"</b>	
ქ. ნინოწმინდის №4 საჯარო სკოლის გათბობის სისტემის მონტაჟისთვის საპროექტო-სახარჯთაღრიცხვო დოკუმენტაცია	
შეადგინა	რ. რაისიან
ფურც.	ფურცლები
7	9



1-ე სართულის გეგმა  
M 1:150  
15.09.2017