


ტოპოგრაფიული გეგმა

მისამართი: ახალქალაქი სოფ. ვაჩიანი ს. კ. 63.17.38.091

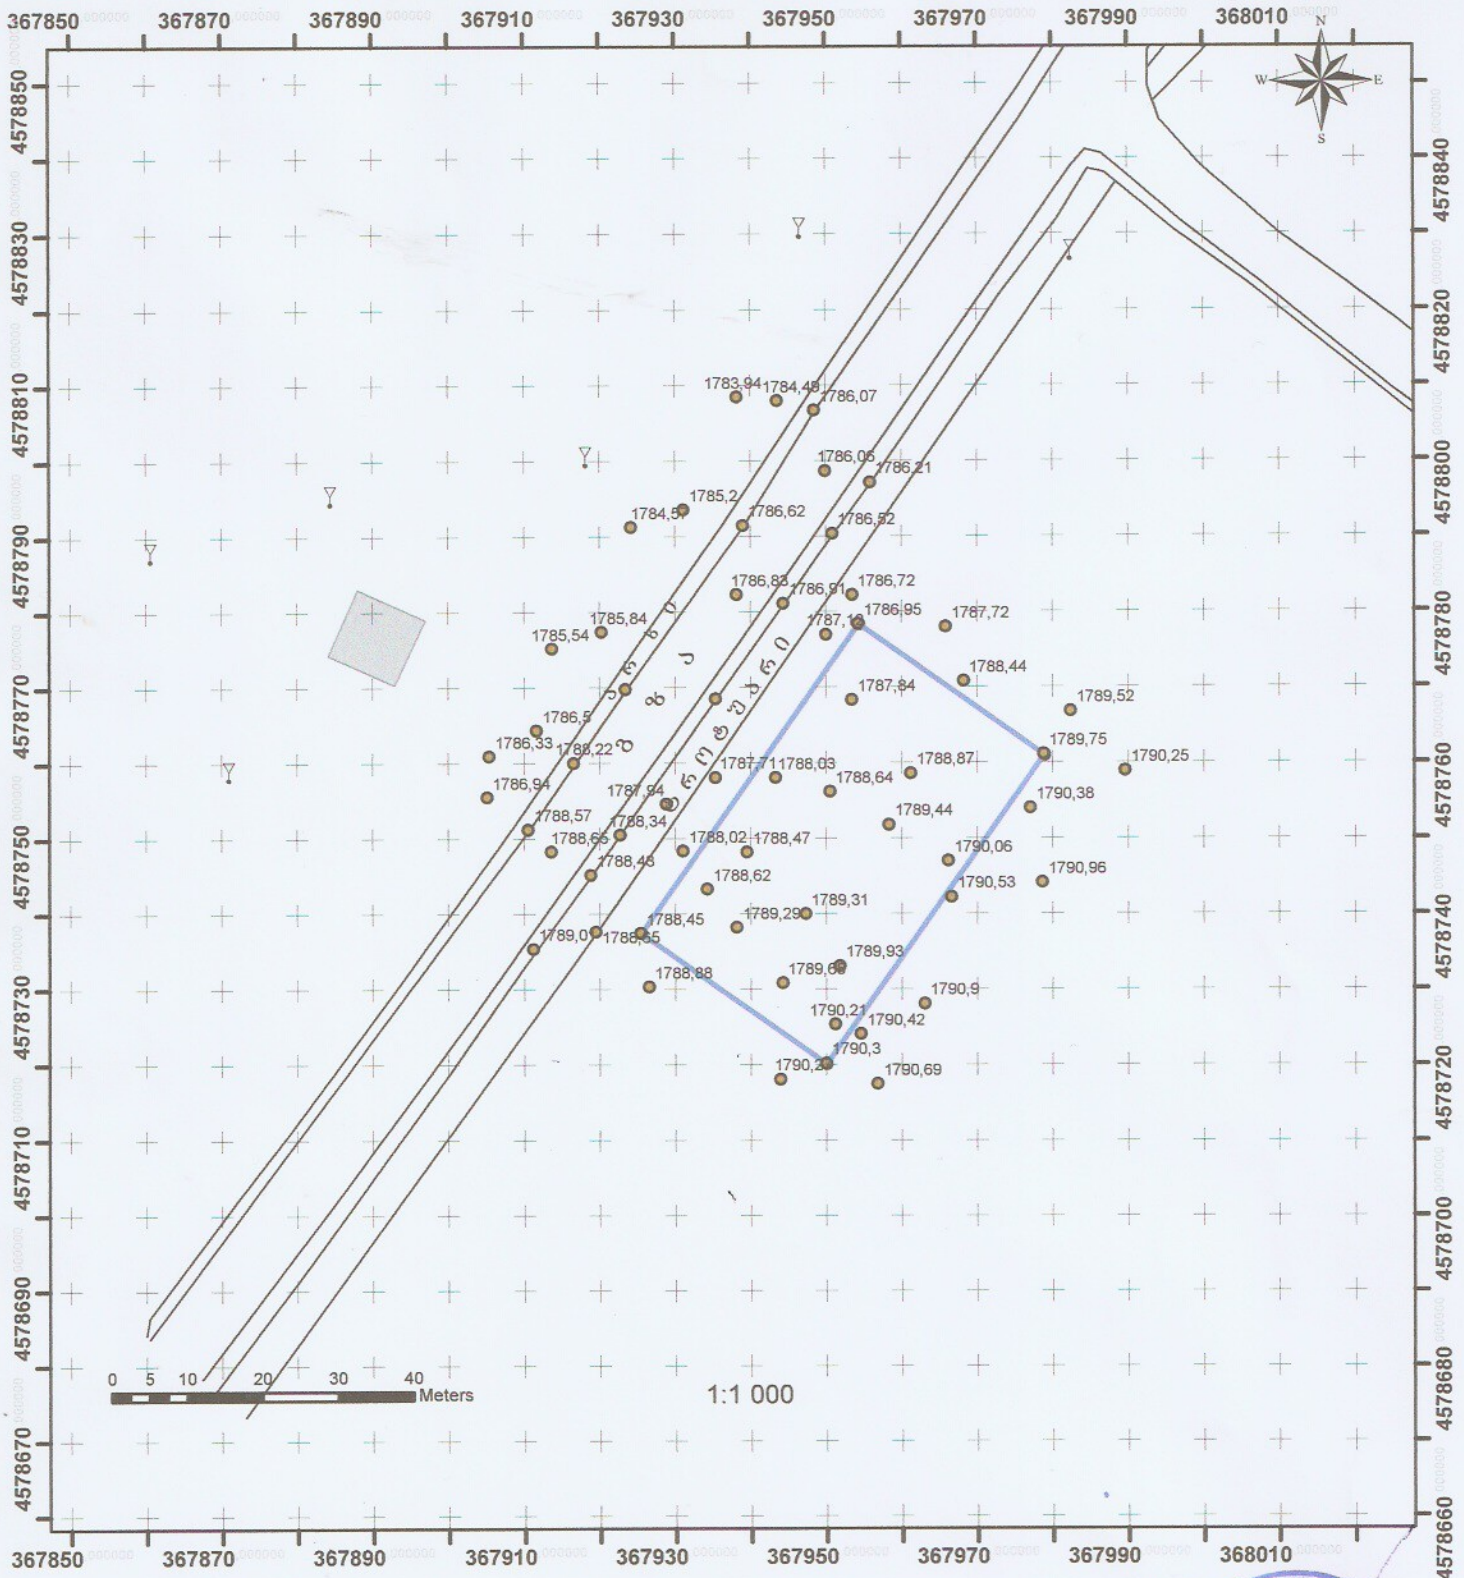

- ნაკვეთის საზღვარი
- მოსაზღვრე შენობები
- ნიშნულები
- შენობები
- განათების ბოძი
- ჭის თავები
- ხეები

ნაკვეთის ფართობი
1500 კვ.მ

გეგმის შემსრულებელი

ი.მ. "დავითი გოგებაძე"

მისამართი:

ქუთაისი: ჩეხელაშვილის ქუჩა №11

ტელ: 551 424111

დ. გოგებაძე

