


საგზაო კონსტრუქცია

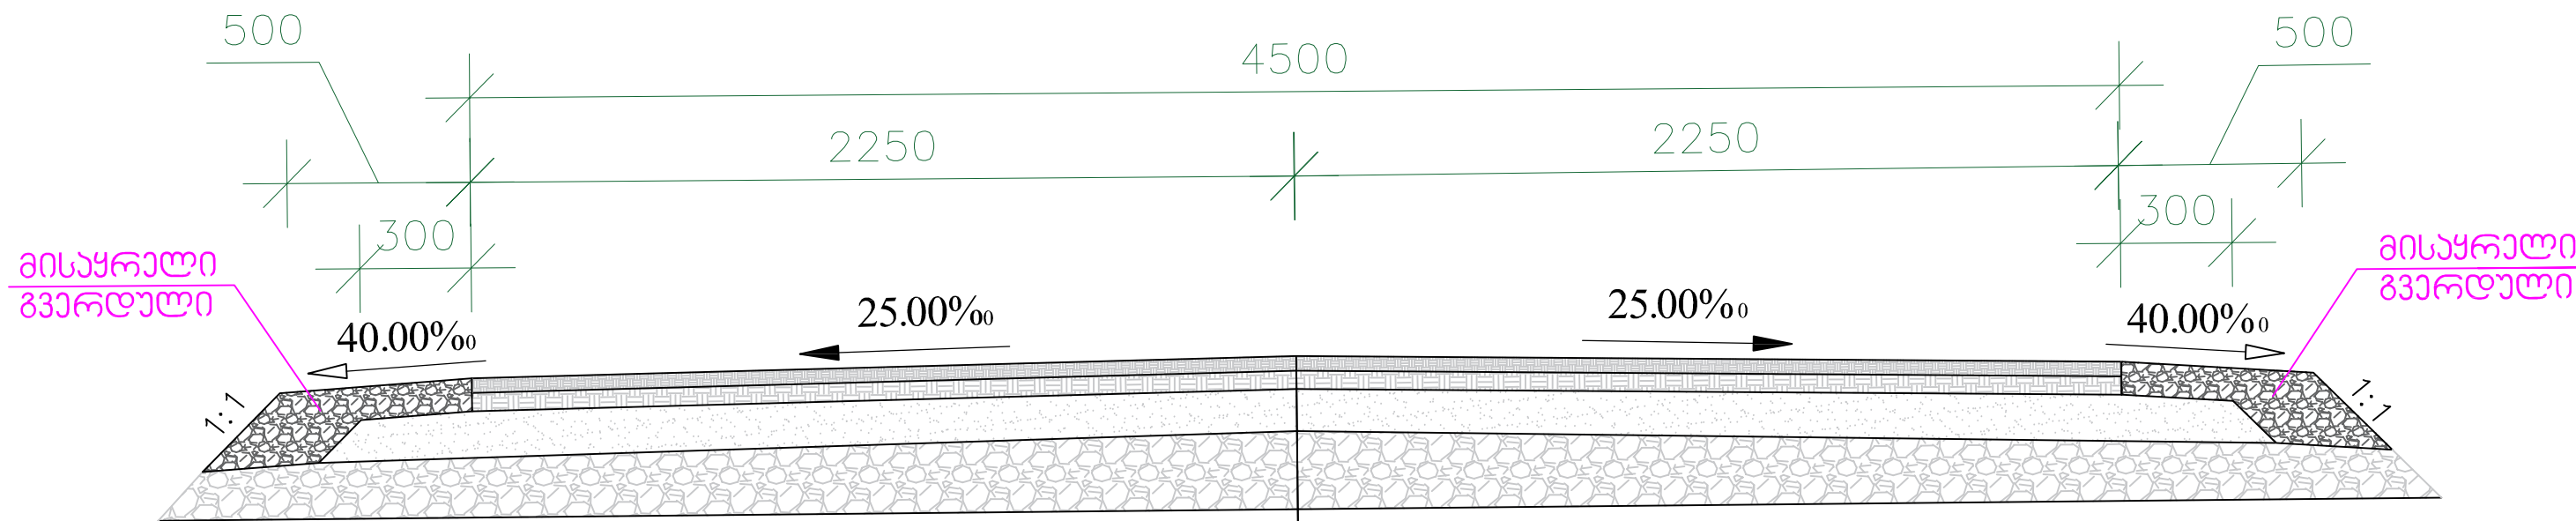

საფარის ზედა ფენა - წვრილმარცვლოვანი მჰრივი უ/ბ-ის ცხელი ნარევი, ტიპი Б, მარჩა II, სისქით 4სმ. ГОСТ 9128-87

ბიტუმის ემულსია. ГОСТ 22245-90 - 0.0003 ტ 1მ²-ზე

საფარის ქვედა ფენა - მსხვილმარცვლოვანი ფოროვანი უ/ბ-ი, სისქით 5სმ. ГОСТ 9128-87

ბიტუმის ემულსია. ГОСТ 22245-90 - 0.0006ტ 1მ²-ზე

საფუძველი - ფრაქციული ღორღი სისქით 10 სმ (0-40 მმ) ГОСТ 25607-83)

ჰაიისის არსებული გრუნტი

დამკვეთი	ჯსტაფონის მენეჯერის პირადი მისამართი	კონსულტანტი		ID215149177 ქ.თბილისი, რუსთაველის ქ. 227 ტელ. 0322424449 Email: info@geomap.ge	დირექტორი	დ. კვარაცხელია	საგზაო კონსტრუქცია	ნახაზის ორიგინალური ზომა 3(420x297)
				პრ. მენეჯერი				
				მთ. ინჟინერი				
პროექტის დამკვეთი		პროექტის მფლობელი		საგზაო კონსტრუქცია		ნახაზი №		
პროექტის მფლობელი		პროექტის მფლობელი		საგზაო კონსტრუქცია		ნახაზი №		