


ატსმეული მდგომარეობის ამსახველი ფოტოსურათები
გამგავამის ძუჩა №-26




შპს "გიასი"/LTD "GIASI" 204387555	
შპს "გიასი"/LTD "GIASI" 204387555 @: tcdgias@yahoo.com Tel: +995 595 61 01 11 შპს/Address: ბერბუკის ქ. №10, თბილისი 10 Berbuki str. Tbilisi	
პროექტის დასახელება/Title: ქალქ ქუთაისში, ჭავჭავაძის ქუჩა №26, პრადალანინი საცხოვრებელი სახლის, ფსადების რეაბილიტაციის პროექტი	
დამკვეთი/Employer: ქალქ ქუთაისის მუნიციპალიტეტის მერია	
სტადია/Stage: ათმეოთი ნახაზები, ანოტაციის, სპეციფიკაცია	
შენიშვნა/Notes:	
ტექნიკური მახასიათებლები/Technical Characteristics:	
ავტორი/Author: ბ. აბულაძე	
თანაავტორი/Co-Author:	
შეამოწმა/Checked: ბ. შიდაშვი	
ნახაზის დასახელება/Drawing ატსმეული მდგომარეობის ამსახველი ფოტოსურათები ჭავჭავაძის ქუჩა №26	
მასშტაბი/Scale: 1:200	სიმაღლე/ Elevation:
ნახაზის ორიგინალური ზომა/ Original Drawing Size: A3	
თარიღი/Date: 07.2018	გვერდი/Page: 1


გადახედვის გეგმა
8 1200

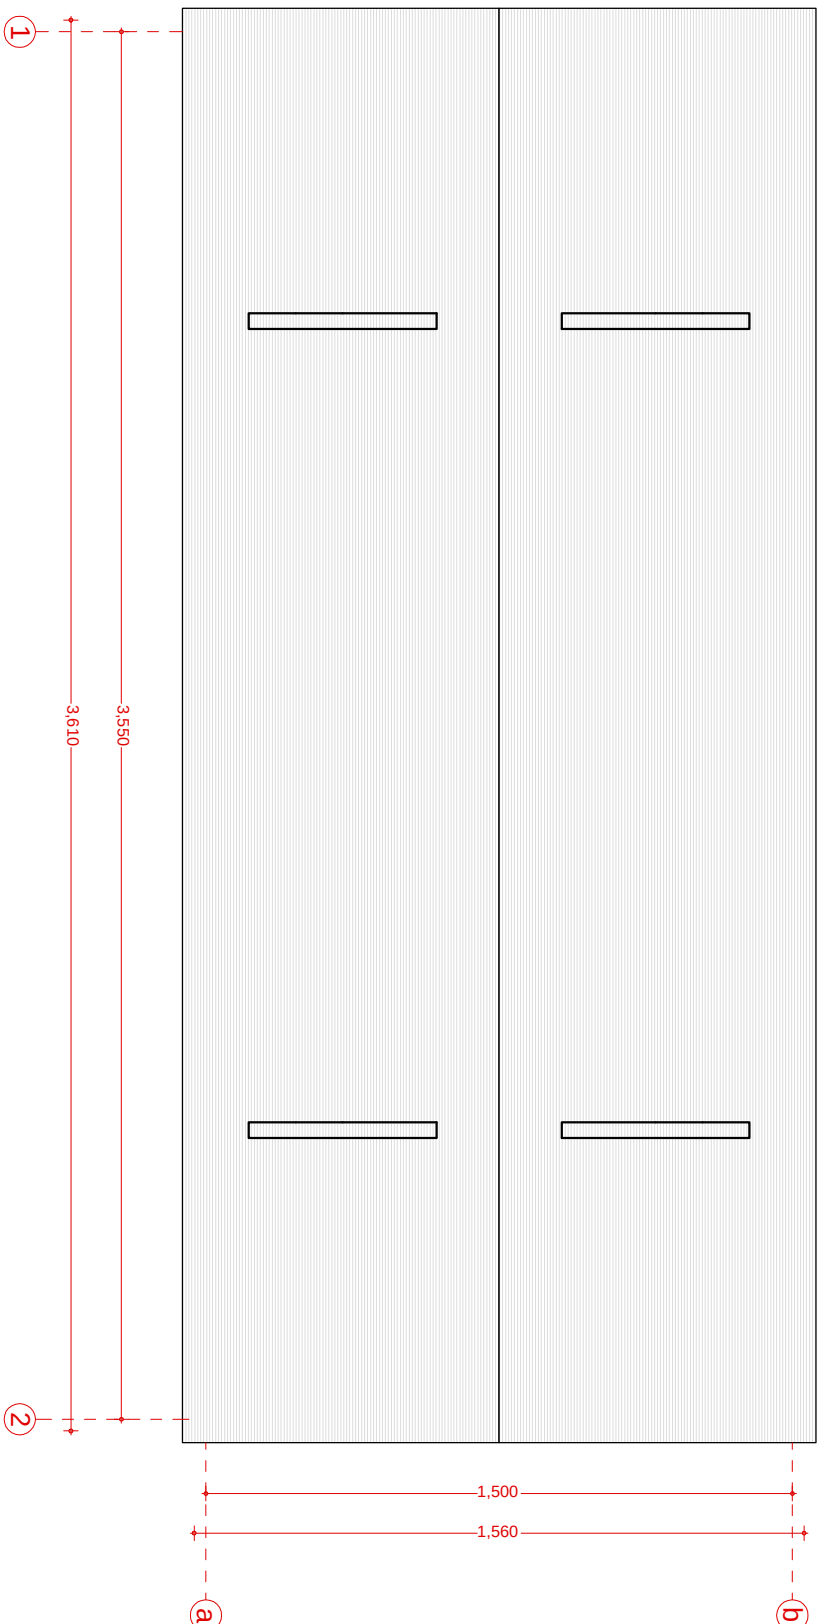

ფასადი ღერძებში 1-2
8 1200

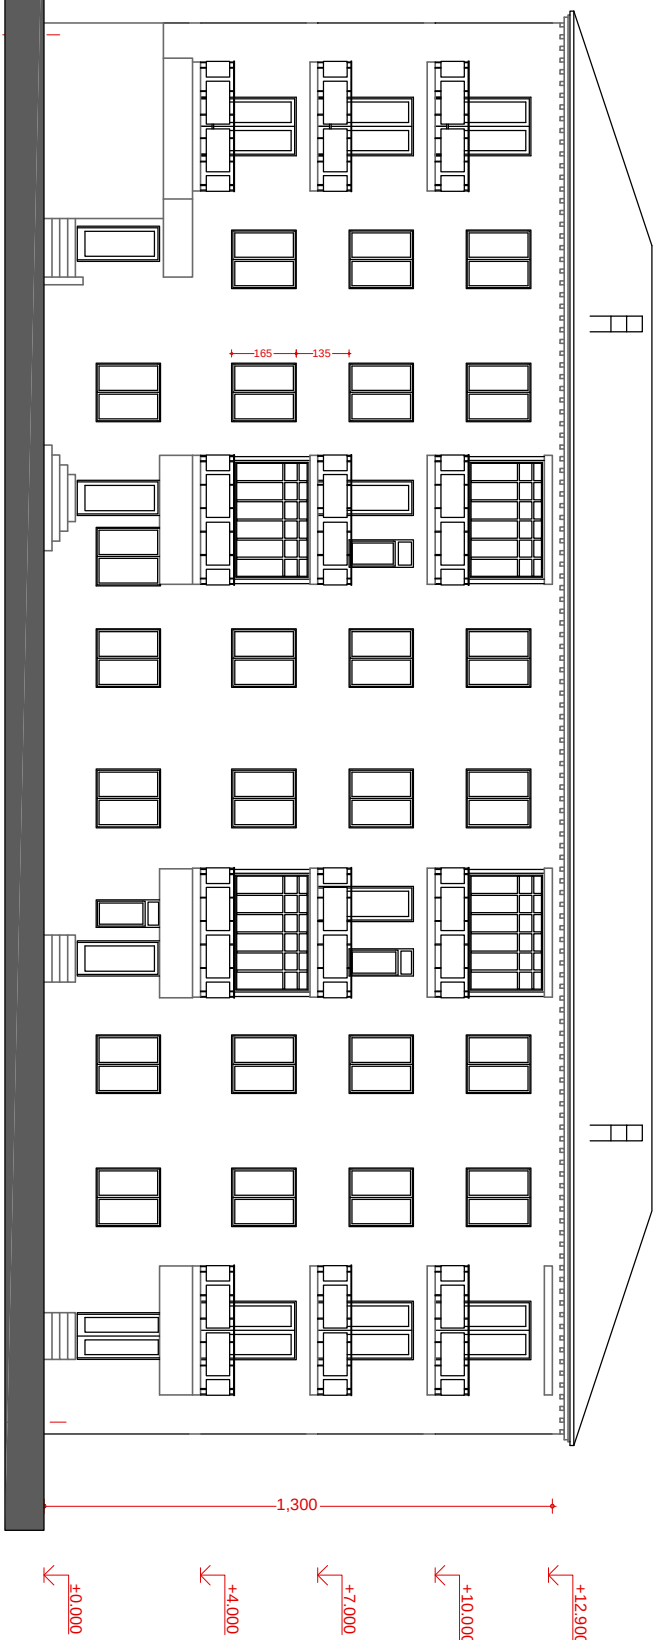

ფასადი ღერძებში a-b
8 1200

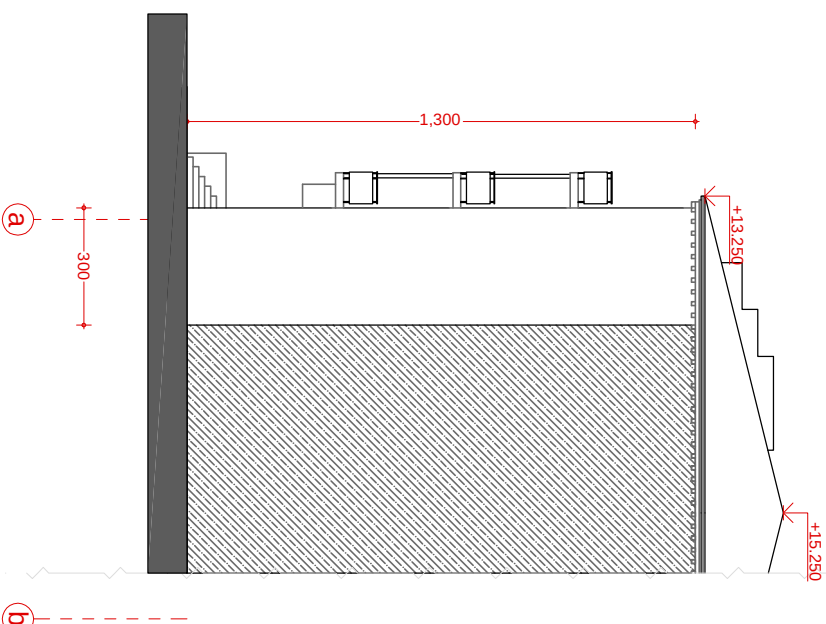

შპს "გლასი"/LTD "GLASI"
204387555

შპს "გლასი"/LTD "GLASI" 204387555

@: tcdglasi@yahoo.com

Tel: +995 595 61 01 11

შპს "გლასი" ქ. თბილისი
10 Berduli Str. Tbilisi

პროექტის დასახელება/Title:

ქალაქ ქუთაისში, ჭავჭავაძის ქუჩა №26,
პროექტის საცხოვრებელი სახლის
ფასადების რეაბილიტაციის პროექტი

დაამუშავა/Employee:

ქალაქ ქუთაისის მუნიციპალიტეტის მერია

სტადია/Stage:

პროექტი ნახაზები, ანოტაცია, სპეციფიკაცია

შენიშვნა/Notes:

ტექნიკური მახასიათებლები/Technical Characteristics:	
ავტორი/Author: გ. ბუღიაშვილი	
თანავტორი/Co-Author:	
შეამოწმა/Checked: გ. ბუღიაშვილი	
ნახაზის დასახელება/Drawing	
ფასადი ღერძებში 1-2 ფასადი ღერძებში a-b	
მასშტაბი/Scale: 1:200	სიმაღლე/ Elevation:
ნახაზის ორიგინალური ზომა/ Original Drawing Size: A3	
თარიღი/Date: 07.2018	გვერდი/Page: 2

გრაფიკული ხელშეკრულება
პროექტის №-26



შპს "გიასი"/LTD "Giasi" 204387555 შპს "გიასი"/LTD "Giasi" 204387555 @: ltdgiasi@yahoo.com Tel: +995 595 61 01 11 მის./Address: ბერბუკის ქ. №10, თბილისი 10 Berbuki str. Tbilisi	პროექტის დასახელება/Title: ქალაქ ქუთაისში, ჭავჭავაძის ქუჩა №26, ბრძოლისათვის საცხოვრებელი სახლის, ფასადების რეაბილიტაციის პროექტი	სტადია/Stage: აღმშენებლის ნახაზები, ანოტაცია, სპეციფიკაცია	ავტორი/Author: ბ. აბულაძე თანაავტორი/Co-Author: შეამოწმა/Checked: ბ. შაველაძე	ნიშნული/ Elevation: გვერდი/Page: 3
	დამკვეთი/Employer: ქალაქ ქუთაისის მუნიციპალიტეტის მერია	ნახაზის დასახელება/Drawing გრაფიკული ხელშეკრულება ჭავჭავაძის ქუჩა №-26	მასშტაბი/Scale: ნახაზის ორიგინალური ზომა/ Original Drawing Size: A3 თარიღი/Date: 07.2018	

დეტალები, კვანძები, კარ-შანჯრის სპეციფიკაცია
ჭავჭავაძის ქუჩა №-26

პარაპუტი

✱37✱

38

15
3 5
5 3
3

ფანჯარა

–150–

165

-75

-75

-90

1

20

1

— 78 —

20

-90

კარ-ფანჯარა, აივნები

—330—

-64

-90

ფანჯარა

5

78

20

245

193

78

—330—

შპს "გიასი"/LTD "GIASI" 204387555	პროექტის დასახელება/Title: ქალაქ ქუთაისში, ჭავჭავაძის ქუჩა №26, ბრეჟაღბინაინი საცხოვრებელი სახლის, ფასადების რეაბილიტაციის პროექტი	სტადია/Stage: აზომებითი ნახაზები, ანოტაცია, სპეცფიკაცია	ავტორი/Author: გ. აბულაძე	
			თანაავტორი/Co-Author:	
			შეამოწმა/Checked: გურამ უგულავა	
	შპს "გიასი"/LTD "GIASI" 204387555 @: ltdgiasi@yahoo.com Tel: +995 595 61 01 11 მისამართი/Address: ბერბუკის ქ. №10, თბილისი 10 Berbuki str. Tbilisi	დამკვეთი/Employer: ქალაქ ქუთაისის მ ნიციალიტეტის მერია	ნახაზის დასახელება/Drawing დეტალები, კვანძები, კარ-ფანჯრის სპეცფიკაცია	მასშტაბი/Scale: 1:50 ნახაზის ორიგინალური ზომის/Original Drawing Size: A4
			თარიღი/Date: 07.2018	გვერდი/Page: 4