

თბილისის ქუჩის II
შესახვევი

საპროექტო ბორდიური
ზომით 20X10

თბილისის ქუჩის I
შესახვევი

საპროექტო ბორდიური
ზომით 30X15

პ ი რ ო ბ ი თ ი ა ღ ნ ი შ ე ნ ე ბ ი

- გზა, მიერთება, აზ საფარი
- საპროექტო ტროტუარი
- სახლები
- ღობე
- საცხოვრებელი კორპუსი
- საპროექტო ბორდიური ზომით 30X15
- საპროექტო ბორდიური ზომით 20X10
- არსებული ბორდიური
- რკეპრი

რკ-1

x-373902.61
y-4584846.90
z-1708.41

რკ-2

x-373973.78
y-4584812.30
z-1705.30

რკ-1

x-373949.88
y-4584806.99
z-1706.85

რკ-2

x-373935.51
y-4584804.79
z-1707.40

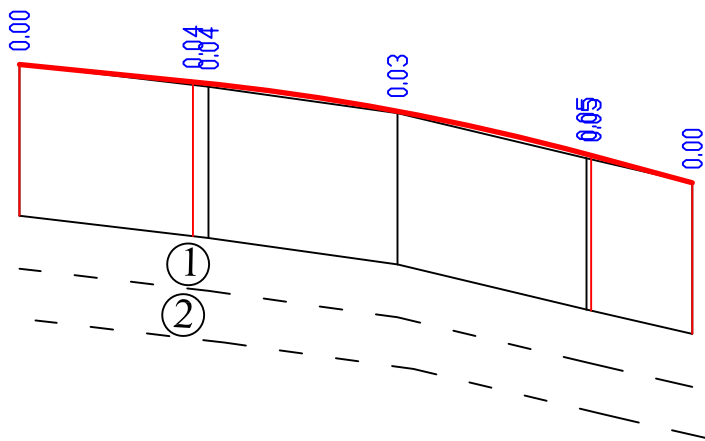
ქ. ახალქალაქში, თბილისის I და II შესახვევის მოასფალტება და III შესახვევში ტროტუარის მოწყობა.

სიტუაციური გეგმა
მ:500

სტადია	ფ-ცელი	ფ-ცლები
მ. პ.	1	1

შპს „ჯეო როუდ“-ი





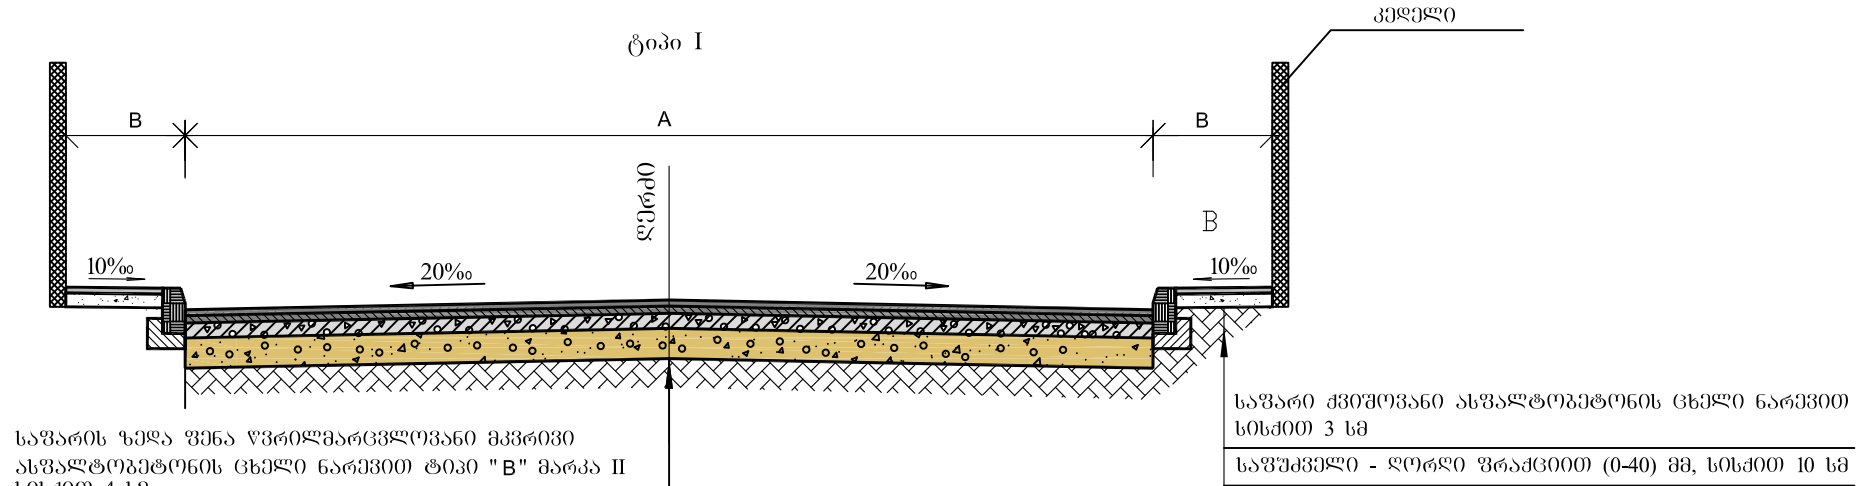
პროექტალური მ 1:1000
ვერტიკალური მ 1:100

საპროექტო მიწანაცვლება	მანოვები და ვერტიკალური მოწვები	9.98 22.96 22.96 26.97 13.38 75.62 R=3100 K=52.65				
	საპროექტო ნაწილის ზედაპირის ნიშნულები	1707.85	1707.63	1707.24	1706.63	1706.29
ფაქტობრივი მიწანაცვლება	მიწის ნიშნულები	1707.85	1707.56	1707.21	1706.61	1706.29
	მანძილები		25.00	25.00	25.00	14.00
პიკეტაჟი		33 8 26				
გეგმის ელემენტები		10B:25°38.5' 10B:23°9' 10B:28°22.4'				
კოორდინატები		R=200 T=4 R=150 T=7 K=14				

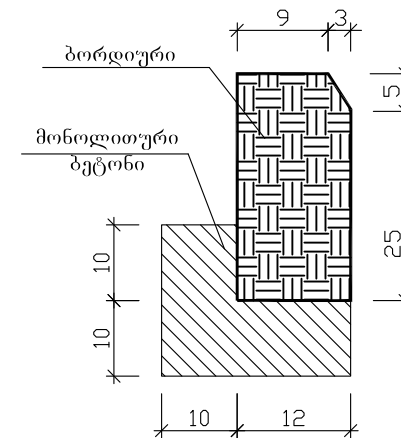
- ① ტექნოგენური გრუნტი გათიხიანებული- კენჭისა და ქვიშა სრემის ნარევით. (სავალი ნაწილი)
- ② თიხნარი ყავისფერი, 10-% მდე ღორღისა ხვინჯის ჩანაროებით.

ქ. ახალქალაქში, თბილისის II შესახვევის მოასფალტება			
გრძივი პროფილი პკ0+00-პკ0+89	სტადია	ფ-ცელი	ფ-ცლები
	მ. პ.	1	1
	შპს „ჯეო როუდ“-ი		

ასფალტბეტონის საფარის კონსტრუქცია



ბაზალტის ბორდიურის კონსტრუქცია
მ1:10



შენიშვნა:

1. ბაზალტის ბორდიურის კონსტრუქცია მიღებულია ალბომიდან „საავტომობილო გზების განივი პროფილები დასახლებულ პუნქტებში“ 503-0-31.
2. სამუშაოთა მოცულობები მოცემულია ცალკე უწყისებში.
3. ნახაზზე ზომები მოცემულია სმ-ში.

ქ. ახალქალაქში, თბილისის II შესახვევის მოასფალტება

საგზაო სამოსის და ტროტუარის
კონსტრუქცია.

სტადია	ფ-ცელი	ფ-ცლები
მ. პ.	1	1
შპს „ჯეო როუდ“-ი		

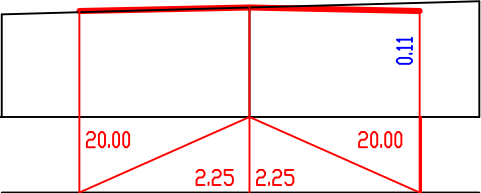
ქ. ახალქალაქში, თბილისის
II შესახვევის მოასფალტება

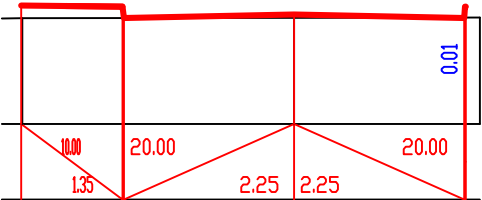
Пк 0+0.00

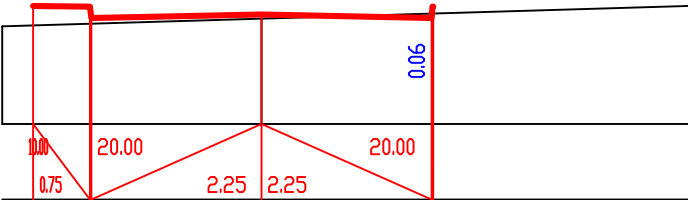
Пк 0+25.00

Пк 0+75.00

მასშტაბი 1:100

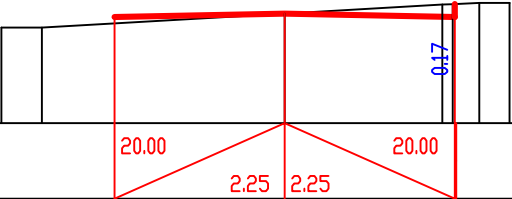
საპროექტო მონაცემები	ქანობი მანძილები, მ		
	ბოძეულები, მ	1707.81	1707.85
ვადტიური მონაცემები	ბოძეულები, მ	1707.76	1707.85
	მანძილები, მ	3.27	3.04

საპროექტო მონაცემები	ქანობი მანძილები, მ		
	ბოძეულები, მ	1707.73	1707.56
ვადტიური მონაცემები	ბოძეულები, მ	1707.56	1707.56
	მანძილები, მ	3.60	2.46

საპროექტო მონაცემები	ქანობი მანძილები, მ		
	ბოძეულები, მ	1706.78	1706.67
ვადტიური მონაცემები	ბოძეულები, მ	1706.61	1706.61
	მანძილები, მ	3.43	5.69

Пк 0+89.00

მასშტაბი 1:100

საპროექტო მონაცემები	ქანობი მანძილები, მ		
	ბოძეულები, მ	1706.25	1706.29
ვადტიური მონაცემები	ბოძეულები, მ	1706.11	1706.29
	მანძილები, მ	0.54	2.09