

X372870,10
 Y4584962,18
 X372868,78
 Y4584958,56
 X372879,82
 Y4584955,18

საპროექტო ბორდიური
ზომით 30X12

პ ი რ ო ბ ი თ ი ა ღ ნ ი შ კ ნ ე ბ ი

- ა/ბ საფარი
- საპროექტო ტროტუარი
- ღობე
- საცხოვრებელი სახლი
- საპროექტო ბორდიური ზომით 30X12
- საპროექტო ბორდიური ზომით 20X10
- არსებული ბორდიური
- რკინიგზა

X372883,63
 Y4584952,53
 X372881,72
 Y4584948,66
 X372886,58
 Y4584946,22

X372875,53
 Y4584962,04

X372880,07
 Y4584960,50

X372893,76
 Y4584949,59

X372911,45
 Y4584928,07

X372924,51
 Y4584919,47

X372940,39
 Y458499,45
 X372938,10
 Y458495,61

X372924,21
 Y4584924,35

X372924,88
 Y4584925,44

X372933,74
 Y4584918,93
 X372955,55
 Y4584910,24

X372956,91
 Y458497,06

რ3-1
 X-372932.90
 Y-4584919.19
 Z-1699.76

საპროექტო ტროტუარი

რ3-2
 X-372939.26
 Y-4584902.92
 Z-1699.40


ქ. ახალქალაქში, ხიდიდან 1-ლი ყოფილ სამხედრო
ქალაქამდე საცადღევსო ბილიკის მოასფალტება.

სიტუაციური გეგმა მასშ. 1:500

სტადია	ფ-ცელი	ფ-ცლები
მ. პ.	1	1
შპს „ჯეო როუდ“-ი		

ასფალტბეტონის საფარის კონსტრუქცია

ტიპი I

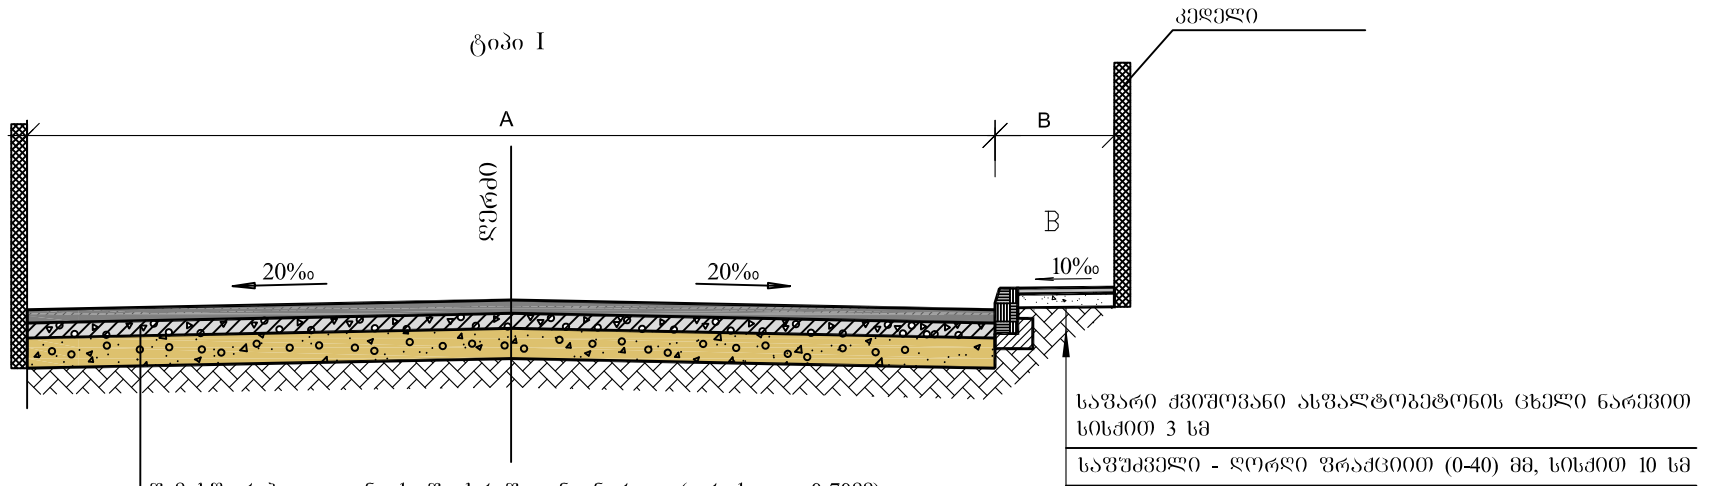

შემასწორებელი ფენა-ქვიშა ხრეშოვანი ნარევი (ფრაქციით 0-70მმ)


საფუძველი -ფრაქციული ღორღით (0-40) მმ სისქით 10 სმ.

თხევადი ბიტუმის მოსხმა

საფარი -წვრილმარცლოვანი მკრივი, ღორღოვანი

ა/ბეტონის ცხელი ნარევი ტიპი „B“ მარკა II სისქით 5 სმ.

ბაზალტის ბორდიურის
კონსტრუქცია
მ1:10

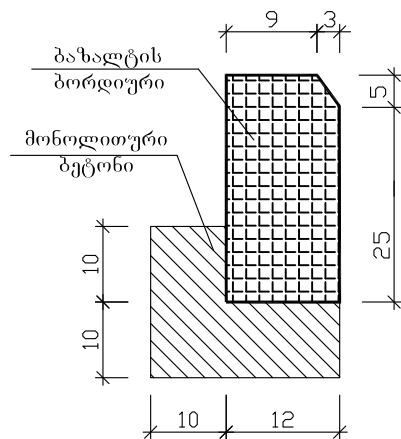

შენიშვნა:

1. ბაზალტის ბორდიურის კონსტრუქცია მიღებულია ალბომიდან „საავტომობილო გზების განივი პროექტები დასახლებულ პუნქტებში“ 503-0-31.
2. სამუშაოთა მოცულობები მოცემულია ცალკე უწყისებში.
3. ნახაზზე ზომები მოცემულია სმ-ში.

ქ. ახალქალაქში, ხიდიდან 1-ელ ყოფილ სამხედრო ქალაქამდე, საცალფეხო გზის მოასფალტება.

საგზაო სამოსის, ტროტუარის და
ბაზალტის ბორდიურის
კონსტრუქცია.

სტადია	ფ-ცელი	ფ-ცლები
მ. პ.	1	1
შპს „ჯეო როუდ“-ი		