

ᲞᲠᲝᲔᲥᲑᲘᲡ ᲨᲔᲛᲐᲓᲒᲔᲜᲚᲝᲑᲐ

| № 33663 2 0 | | ვერცლის დასახვლება | ფორმატი | მასშტაბი |
|------------------------|---|---|---------|----------|
| 1 | 1 | პროვქტის შემაღგენლობა, განმარტებითი ბარათი, მასალათა სპეციფიკაცია | A 3 | |
| 2 | 2 | პირველი სართულის გეგმა | A 3 | a 1:100 |

<u>ᲛᲐᲡᲐᲚᲐᲗᲐ ᲡᲞᲔᲪᲘᲤᲘᲯᲐᲪᲘᲐ</u>

| Nº | ৎ১৮১৮ᲔᲚᲔᲑ১ | д эб%. | <u> </u> |
|----|--|---------------|----------|
| 1 | ავტომატური ამომრთველი 25ა 1 პოლუსა (არსებულ გამანაწილებელ ფარში ჩასამონტაჟებელი) | 6 | 2 |
| 2 | პლასტმასის საკ. არხი 40X20მ (აქსესუარებით კომპლექტში) | 9 | 120 |
| 3 | საინსტ. მყარი მილი Ø 25 მმ (აქსესუარებით კომპლექტში) | 9 | 5 |
| 4 | კაბელი (მრგვალი) N2XH-J 3x2.5ემ ² | 9 | 140 |


განმარტებითი ბარათი

პროექტით დამუშავებულია ქ. ბათუმში, ახმეტელის ქუჩა №7-ში მდებარე, მუსიკალური ცენტრის შშმ პირებისათვის გარემოს მისაწვდომების ადაპტირების ელექტრო მომარაგება.

საპროექტო პლატფორმა ლიფტებისათვის ელექტრო მომარაგება განხორციელდება არსებული გამანაწილებელი ფარიდან ცეცხლარგავრცელების უსაფრთხო იზოლაციანი სპილენძის ძარღვიანი კაბელით. ძალოვანი გაყვანილობა უნდა შესრულდეს 3X2.5მმ2 კვეთის კაბელით.

| | | | | ARCHITECTURAL MODELING GROUP อกปรองคุณา: ป. ตงกายกมก, ๖ชุงเอปปราคงเขาน ปราหา №18 ² | | | ᲞᲠᲝᲔᲙᲑᲘ: Ქ.ᲑᲐᲗᲣᲛᲘᲡ ᲛᲣᲡᲘᲙᲐᲚᲣᲠᲘ ᲪᲔᲜᲑᲠᲘ ᲨᲨᲛ ᲞᲘᲠᲔᲑᲘᲡᲐᲗᲕᲘᲡ ᲒᲐᲠᲔᲛᲝᲡ ᲛᲘᲡᲐᲬᲕᲓᲝᲛᲝᲑᲘᲡ | 3ᲠᲝᲔᲥᲢᲘᲡ ᲛᲔᲛᲐᲓᲑᲔᲜᲚᲝᲑᲐ, ᲑᲐᲜᲛᲐᲠᲢᲔᲑᲘᲗᲘ ᲑᲐᲠᲐᲗᲘ, | | | | 8060836050: | |
|-------|---|-------------------|-------------|---|------------------|--|---|--|----------------|-------------|-----------------|-------------|-----------------------------|
| | თანამდეგოგა | 835ന0 | ടാഅന്താക്ക | ᲗᲐᲜᲐᲛᲓᲔᲑᲝᲑᲐ | 83560 | പായാനങ്കാ | ᲐᲓᲐᲞᲑᲘᲠᲔᲑᲘᲡ ᲡᲐᲘᲜᲭᲘᲜᲠᲝ ᲞᲠᲝᲔᲥᲑᲘ | ᲛᲐᲡᲐᲚᲐᲗᲐ ᲡᲞᲔᲪᲘᲤᲘᲞᲐᲪᲘᲐ | | | | | |
| | 6300360001/ 368319030000000000000000000000000000000000 | ගාහාල හාසාලාකාකා | and a | ഞ. ാങ്കാരാഷന്നെ | Ს. ᲡᲣᲚᲮᲐᲜᲘᲨᲕᲘᲚᲘ | The first of the second | | მასშბააი | 1:100 / 1:1 | າດພາງ | | | |
| | ᲐᲠᲙᲘᲑᲐᲑᲝᲠᲘ / ᲣᲜᲘᲕᲔᲠᲡᲐᲚᲣᲠᲘ ᲓᲝപാᲜᲘᲡ ᲡᲞᲔᲪᲘᲐᲚᲘᲡᲑᲘ | @3900 \$3%5390@0 | How | ალიდევილი | ზ აალ | | C. Janhons | ᲓᲐᲛᲐᲕᲔᲗᲘ: ᲐᲯᲐᲠᲘᲡ `ᲐᲞᲑᲝᲜᲝᲛᲘᲣᲠᲘ ᲠᲔᲡᲞᲣᲑᲚᲘᲐᲘᲡ ᲡᲣᲚᲑᲣᲠᲘᲡ, ᲒᲐᲜᲐᲗᲚᲔᲑᲘᲡᲐ ᲓᲐ ᲡᲞᲝᲠᲑᲘᲡ ᲡᲐᲛᲘᲜᲘᲡᲑᲠᲝ | <u>ගා</u> සාලා | 20.07.2018 | N⊧ ᲐᲝᲠᲔᲥᲑ. 1 | 00%6000 | <u> </u> 30ᲠᲝᲑᲘᲗᲘ ᲐᲓᲜᲘᲨᲕᲜ |
| | ᲔᲜᲘᲕᲔᲠᲡᲐᲚᲔᲠᲘ ᲓᲘᲮᲐᲘᲜᲘᲡ ᲓᲐ ᲛᲘᲡᲐᲜᲕᲓᲝᲛᲝᲑᲘᲡ ᲐᲣᲓᲘᲑᲘᲡ ᲛᲐᲕᲚᲙᲕᲐᲠᲘ | 6363 636907152360 | 6. Asmanmon | ৫১১৪ᲣᲨ১Ვ১ | Შ. ᲡᲝᲖᲘᲐᲨᲕᲘᲚᲘ | | <u> </u> | სბადია | | 3 | | | |
| TAIOL | | | | | | 6 | J. ᲑᲐᲗᲣᲛᲘ, ᲐᲮᲛᲔᲮᲔᲚᲘᲡ ᲥᲣᲩᲐ №7 | ദ്ദാന്യാന | ාლ-1 | ଔନ୍ୱାଇଡ୍ଡାର | 2 | | |



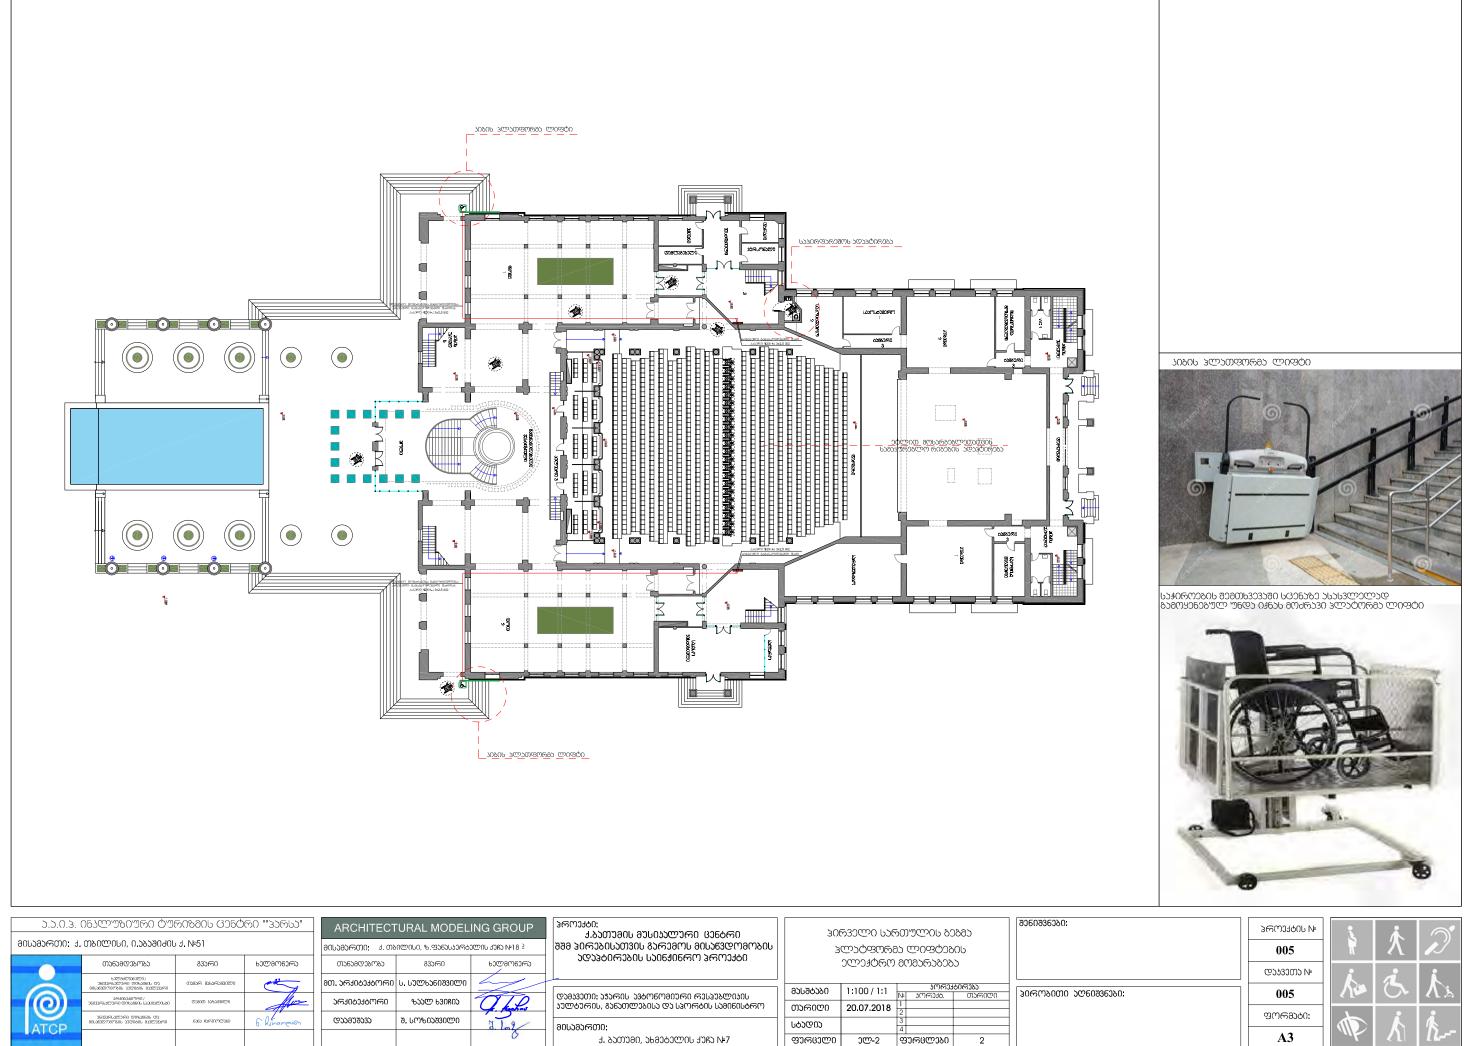

| - | თანამდეგოგა | 83ᲐᲠᲘ | ടാഅന്താക്ക |
|------------|---|------------------------|---------------|
| ~ | | 00380155 8365558801200 | and a |
| \bigcirc | ᲐᲠᲐᲘᲑᲐᲐᲑᲝᲠᲘ / ᲣᲜᲘᲕᲔᲠᲡᲐᲚᲣᲠᲘ ᲓᲘᲮᲐᲘᲜᲘᲡ ᲡᲞᲔᲪᲘᲐᲚᲘᲡᲑᲘ | @33001 53%5330@0 | Aur |
| ATCP | ᲣᲜᲘᲕᲔᲠᲡᲐᲚᲣᲠᲘ ᲓᲘᲮᲞᲘᲜᲘᲡ ᲓᲐ ᲛᲘᲡᲐᲜᲕᲓᲝᲛᲝᲑᲘᲡ ᲐᲣᲓᲘᲑᲘᲡ ᲛᲐᲕᲚᲐᲕᲐᲠᲘ | 6363 83470775368 | 6. Asmanenson |
| AIGE | | | |

| J.22003906 8 | ANGINE CTONAL MODELING GROOT | | | | | | | |
|---|--|------------------|---------------------|--|--|--|--|--|
| 2006JJCR 666 | ᲛᲘᲡᲐᲛᲐᲠᲗᲘ: Ქ. ᲗᲑᲘᲚᲘᲡᲘ, Ზ.ᲤᲐᲜᲐᲡᲐᲔᲠᲑᲔᲚᲘᲡ ᲥᲣᲩᲐ №18 ^Ა | | | | | | | |
| ১৫১३৬০ল১১০ | ಕುರ್ಅಗಳುಹು | 83ᲐᲠᲘ | ᲗᲐᲜᲐᲛᲓᲔᲑᲝᲑᲐ | | | | | |
| | | Ს. ᲡᲣᲚᲮᲐᲜᲘᲨᲕᲘᲚᲘ | നെ. ാന്ദ്വാദാഷനന്ദര | | | | | |
| ᲓᲐᲛᲐᲕᲔᲗᲘ: ᲐᲭᲐᲠᲘᲡ ᲐᲕ ᲐᲣᲚᲑᲣᲠᲘᲡ, ᲒᲐᲜᲐᲗᲚ | The first | ა აალ | 2Რ10ᲑᲔᲥᲑᲝᲠ0 | | | | | |
| രധ്യമാന്ത്ര: | J. In2 | Შ. ᲡᲝᲖᲘᲐᲨᲕᲘᲚᲘ | ᲓᲐᲐᲛᲣᲨᲐᲕᲐ | | | | | |
| າ. ຈະດາດຊາຍ | 0 | | | | | | | |
| | | | | | | | | |

| ୦୦୦୫୦ ୦୪ଓ୯୦୩୦୦୦୦ ଅଭ୍ୟାରେ | эле Е | 0,0,0,0,0,0,0,0 | | | |
|--------------------------------|-----------|-----------------|---------------------|--------------------------------|-----------------|
| ᲞᲣᲑᲚᲘᲐᲘᲡ | მასშბაზი | 1:100 / 1:1 | 106034 № 1076016 | ർറനാറ ാ നാന്റായറ | ടരണ്ടറത്നം പംലം |
| പാദ്വാവാക്ക്സ | ഗാനാന | 20.07.2018 | 2 | | |
| | სბადია | | 3 4 | | |
| 3 №7 | ദ്ദാന്യാന | ელ-2 | ദ്ദാന്ദരുത | 2 | |
| | | | | | |