


დოდი ლილმს სახევემ ბაღში მოსაწყობი ჯანდუსის მოწყობის გეგმა გ. 1:50

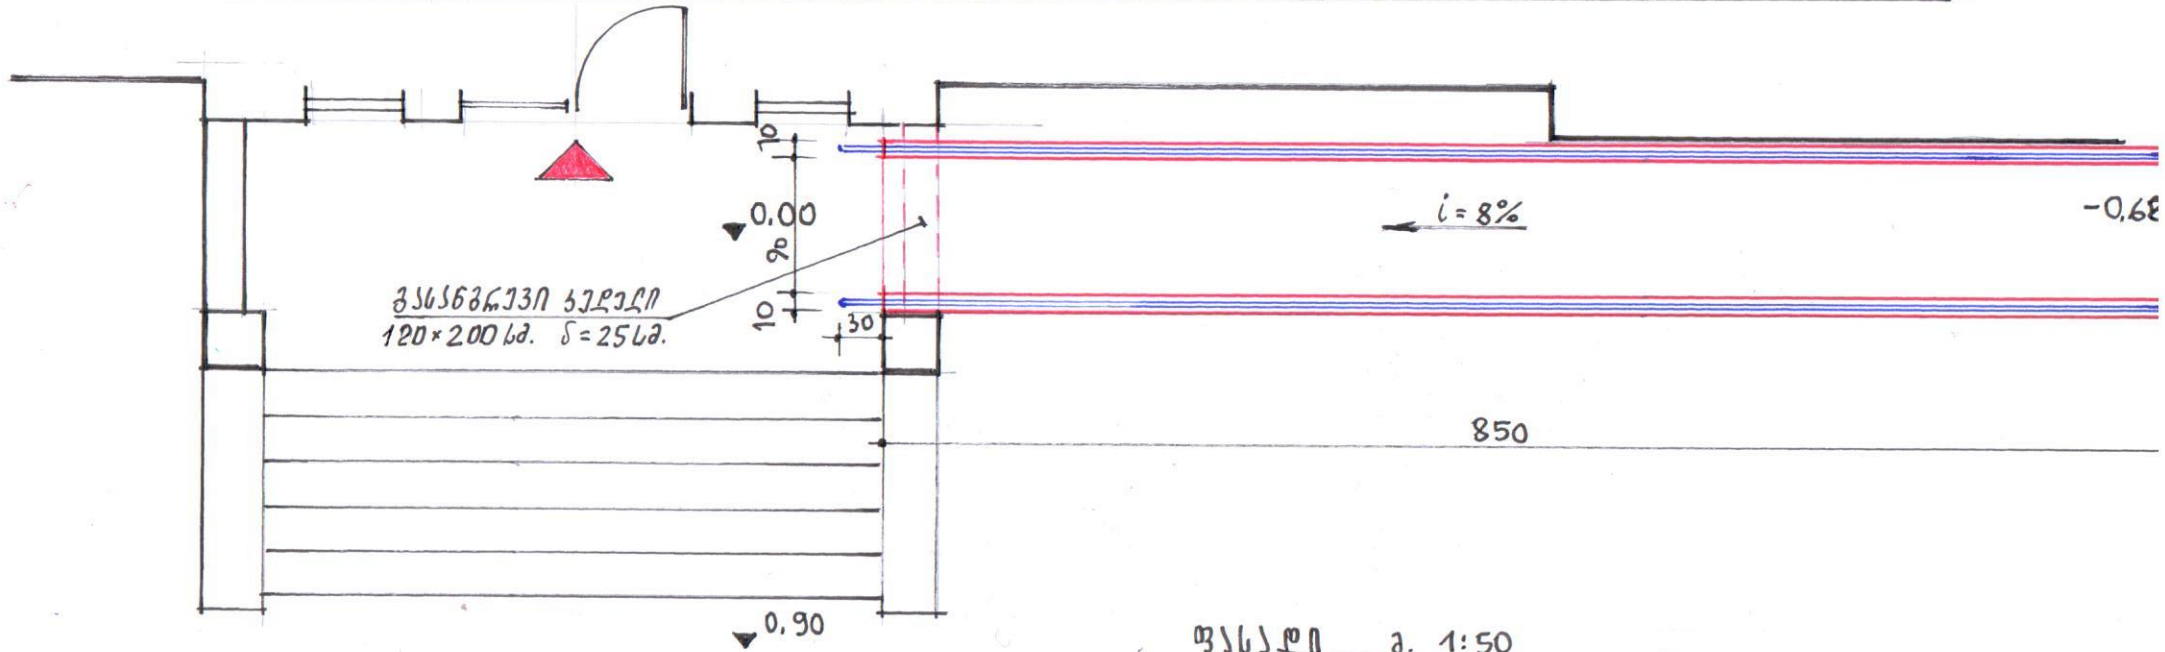

გზისაღი ა. 1:50

