

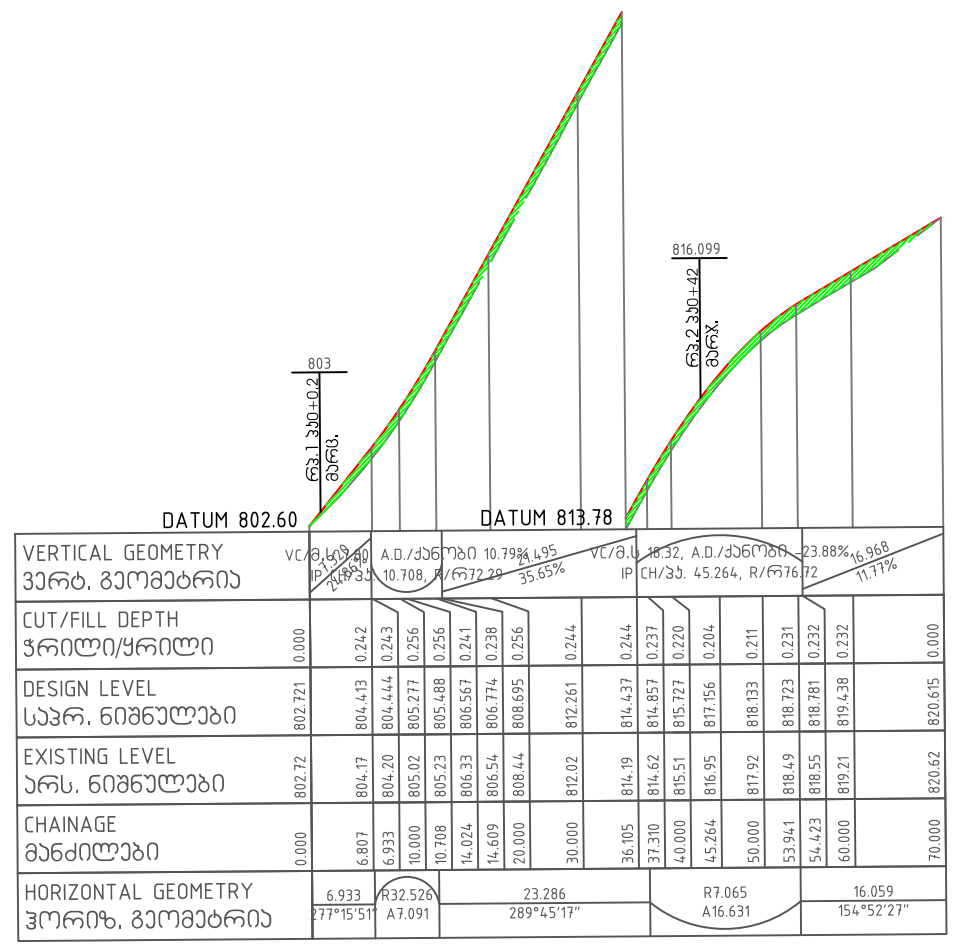


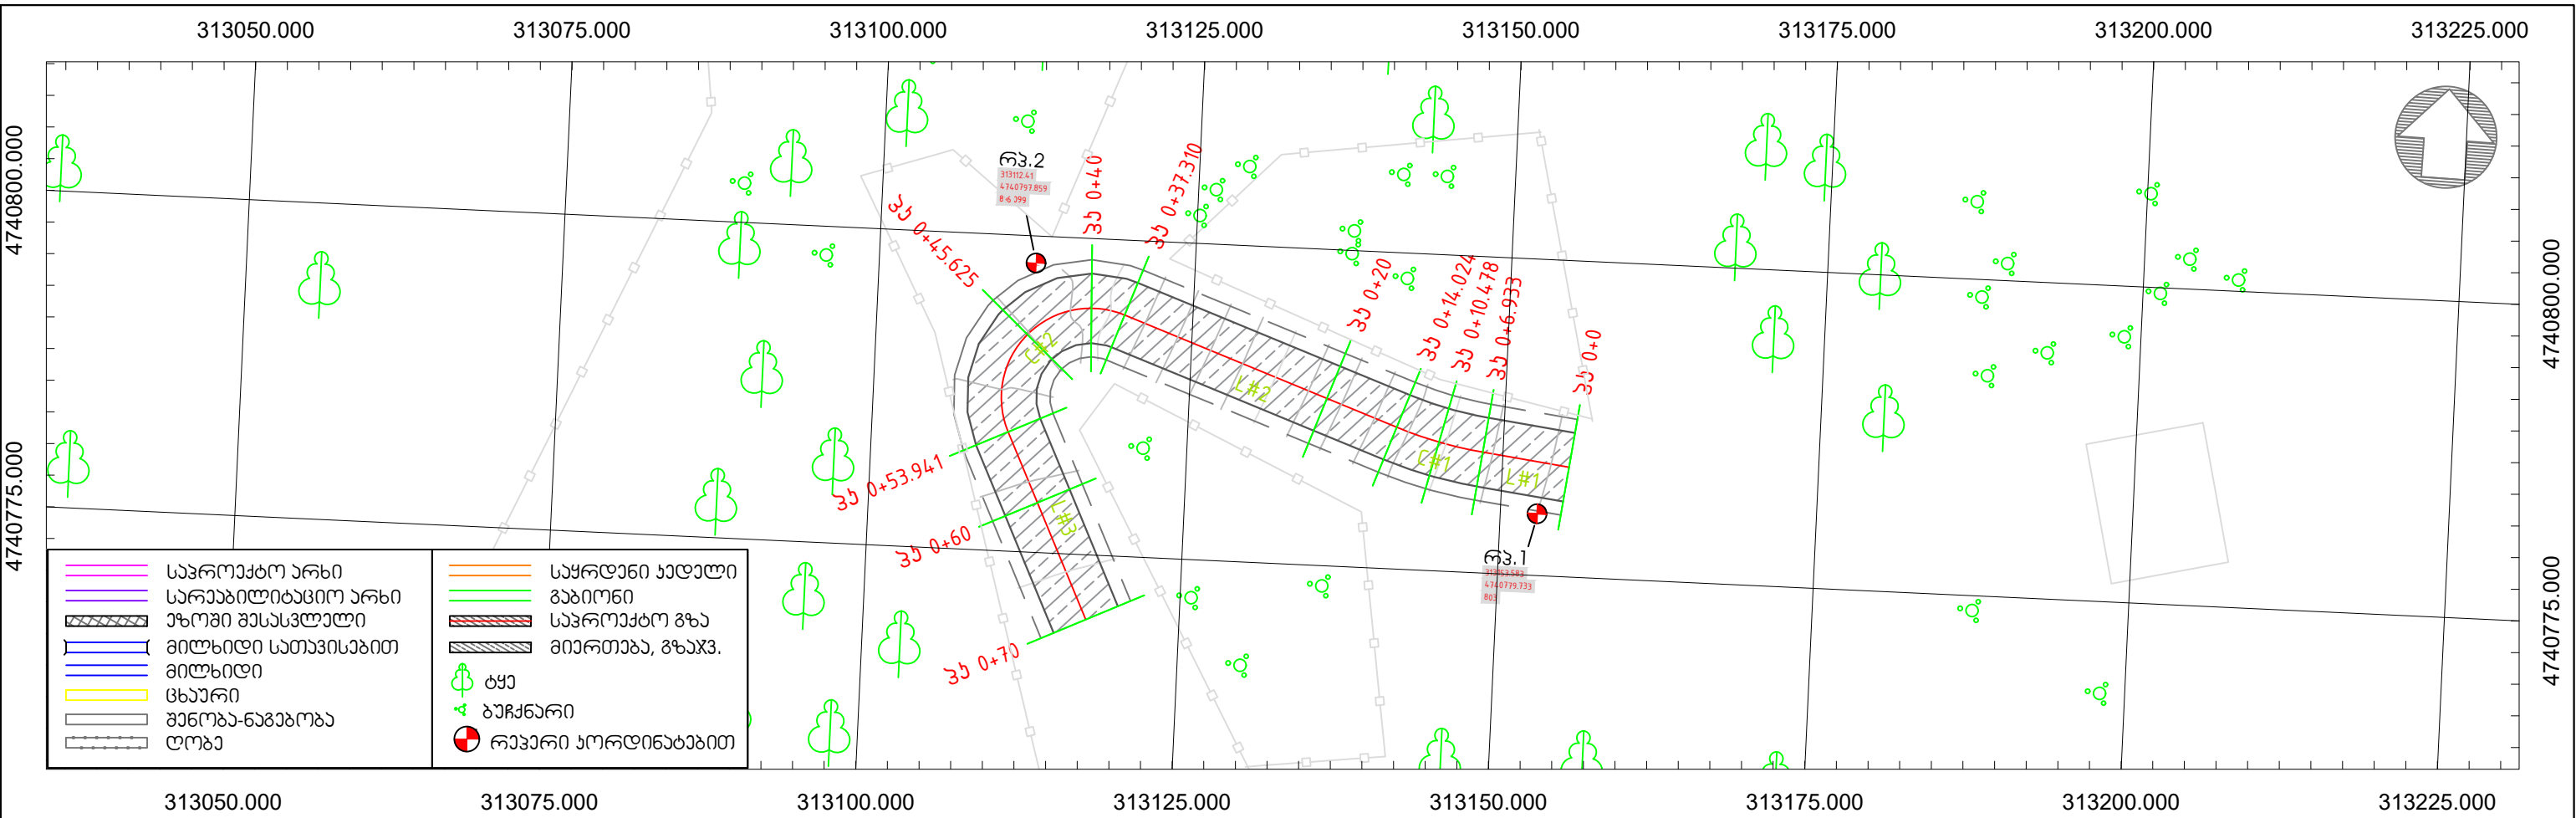


ლაგამკვეთი	ლანგაზღვრის დასახელება	პროექტის დასახელება	კონსულტანტი Consultant	ID215149177 ქსენაკი, რუსთაველის ქ. 227 ტელ. 0322424449 Email: info@geomap.ge	დირექტორი	დ. კვარაცხელია	ლაგამტვიცა	ლანგაზღვრის დასახელება	ნახაზის ორიგინალური ზომა 3(420x297)	
					პრ. მენეჯერი				მასშტაბი 1: 500	
					მთ. ინჟინერი				ნახაზი №	001


პი 0+10.478

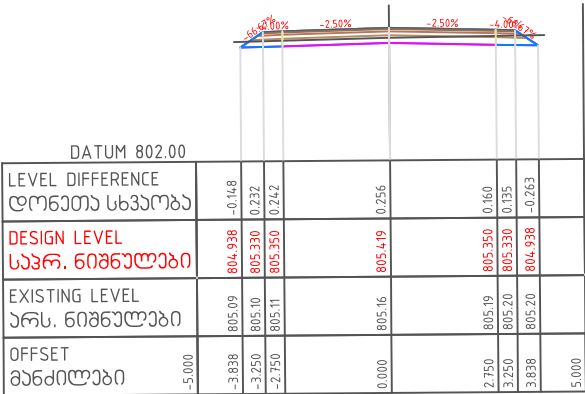


პი 0+37.310

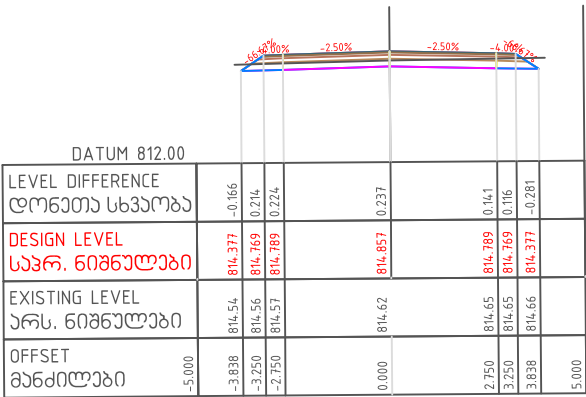


პი 0+53.941

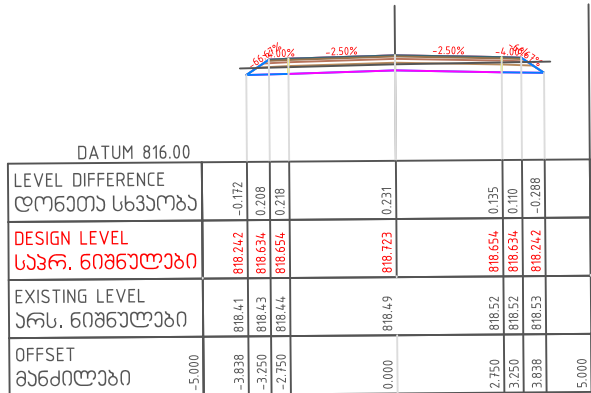


პი 0+6.933

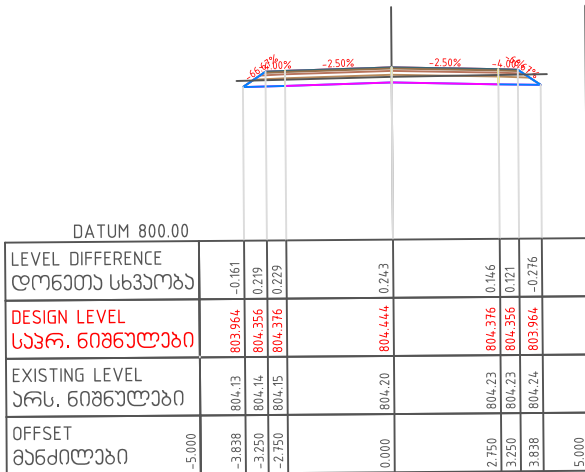


პი 0+20

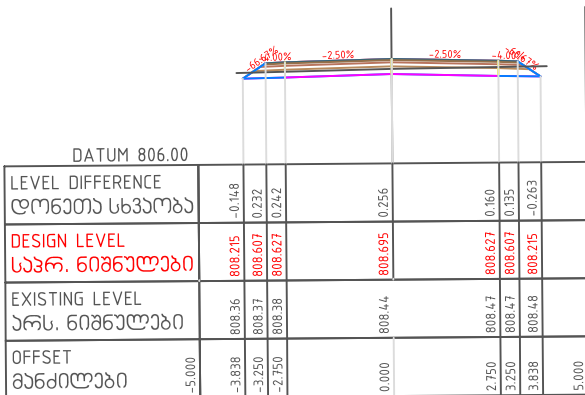


პი 0+45.625

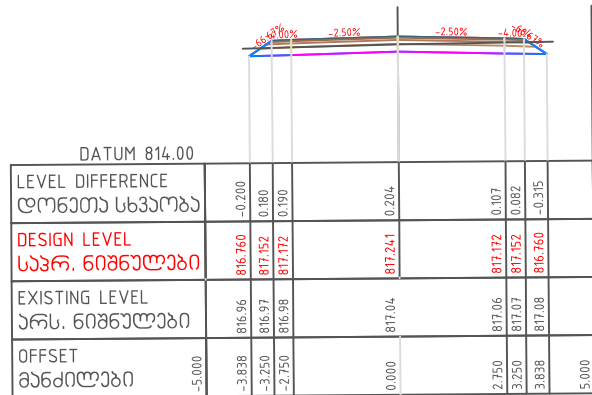


პი 0+0

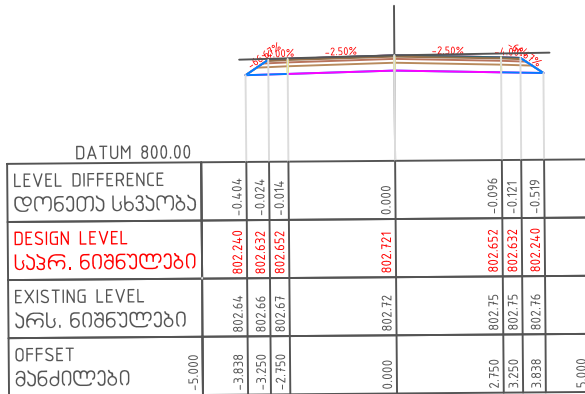

პი 0+14.024

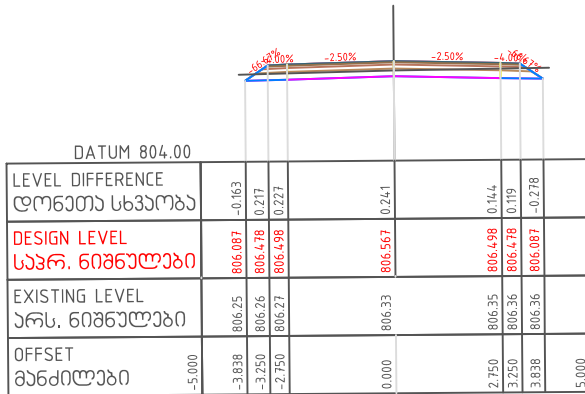


პი 0+40

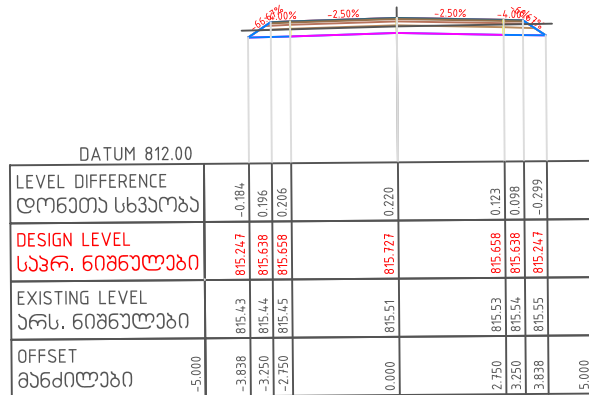


ლაგამაშვილი	ლევანის მონივრული მართვა	პროექტის დამამუშავებელი	სოფელ ფაჩვი გზის რეაბილიტაცია	konsultanti Consultant		ID215149177 ქსენაკი, რუსთაველის ქ. 227 ტელ. 0322424449 Email: info@geomap.ge	დირექტორი	დ. კვარაცხელია	ლაგამაშვილი	დამამუშავებელი	ლაგამაშვილი	დამამუშავებელი	ნახაზის ორიგინალური ზომა 3(420x297)	
							პრ. მენეჯერი						მასშტაბი ---	
							მთ. ინჟინერი						ნახაზი №	002


პა 0+70

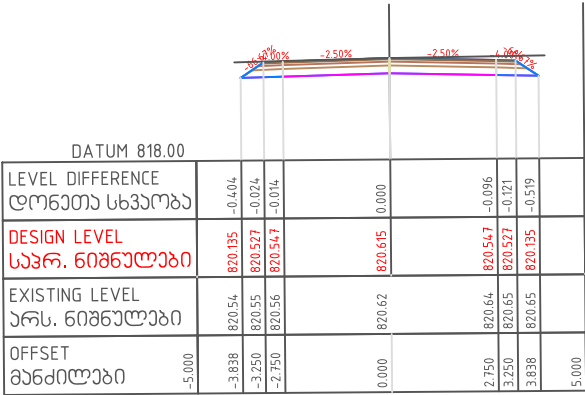

პა 0+60


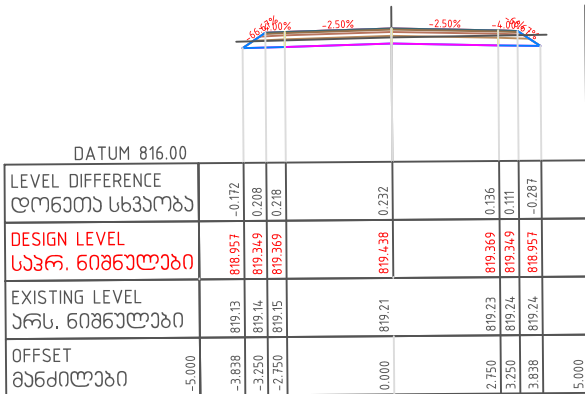


საგზაო პროექტი

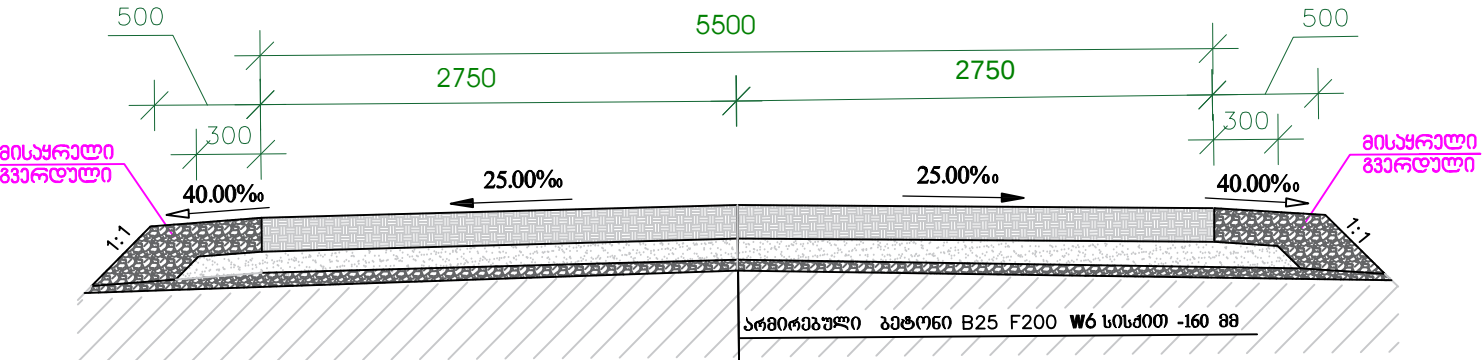

არმირებული ბეტონი B25 F200 W6 სისქით -160 მმ
საფუძველი - ფრაქციული ღორღი სისქით 10 სმ
(0-40 მმ) FOCF
გამასწორებელი ფენა ქვიშა-სრუპოვანი ნარკვეთი სისქით 5 სმ
არსებული გრუნტი

ბეტონის საფარის დაარმატურება

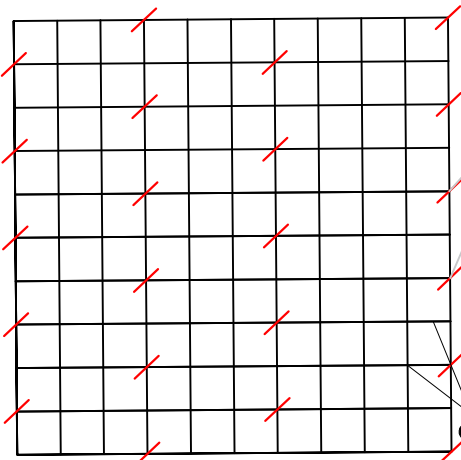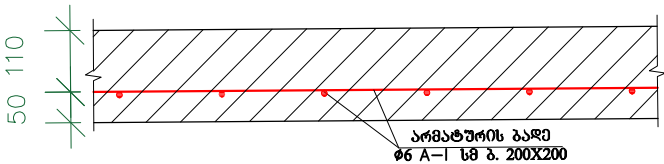


არმატურის გაღე
Φ6 A-I სმ ბ. 200X200

არმატურის სპეციფიკაცია 1 ბრ/მზე

დასახელება	კვეთი მმ	სიგრძე მ	რაოდენ. ც	საერთო სიგრძე მ	1 ბრ წონა კგ	საერთო წონა კგ
2	3	4	5	6	7	8
არმატურა	Φ-6 A-I	1	5	5	0.222	1.11
არმატურა	Φ-6 A-I	1	5	5	0.222	1.11
სულ:						2.22

ბრძოვი ნაკერის დაარმატურება

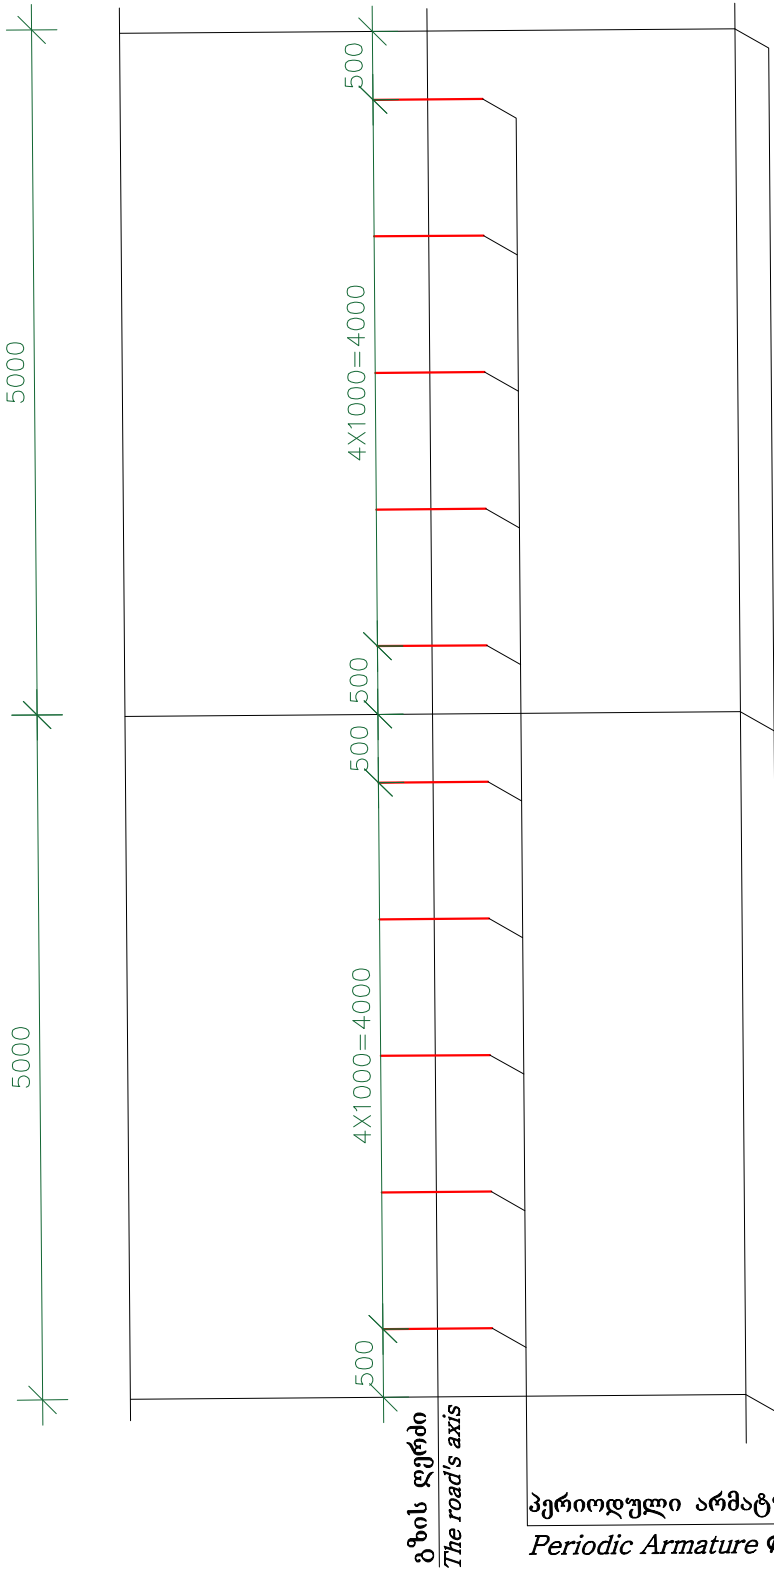

ლაგამა	რაჭა-ლეჩხუმი ქვემო სვანეთი	პროექტის დასახელება	ფაფი	კონსულტანტი Consultant	ID215149177 ქსენაკი, რუსთაველის ქ. 227 ტელ. 0322424449 Email: info@geomap.ge	დირექტორი	დ. კვარაცხელია	ლაგამა	დასახელება	საგზაო პროექტი	ნახაზის ორიგინალური ზომა 3(420x297)	
						პრ. მენეჯერი					გამუშავი ----	
						მთ. ინჟინერი					ნახაზი №	---