

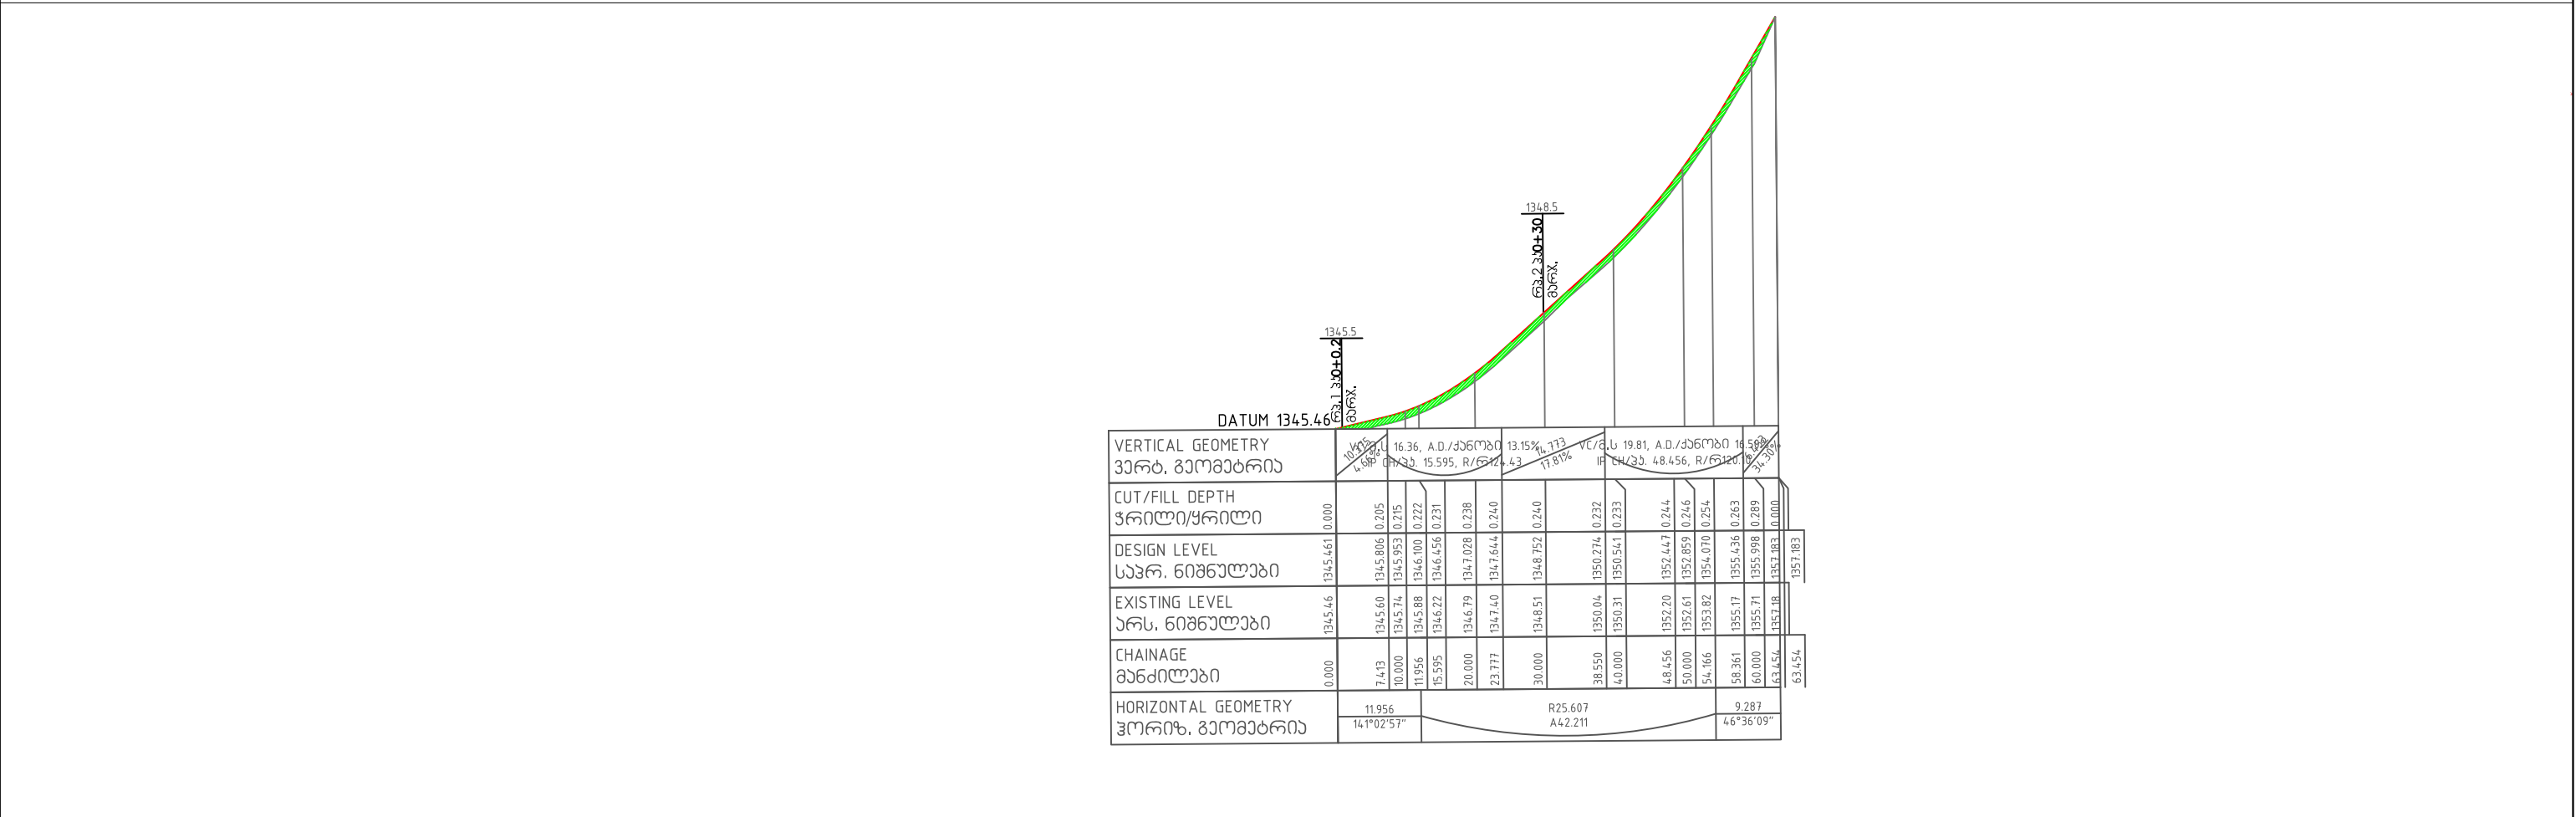


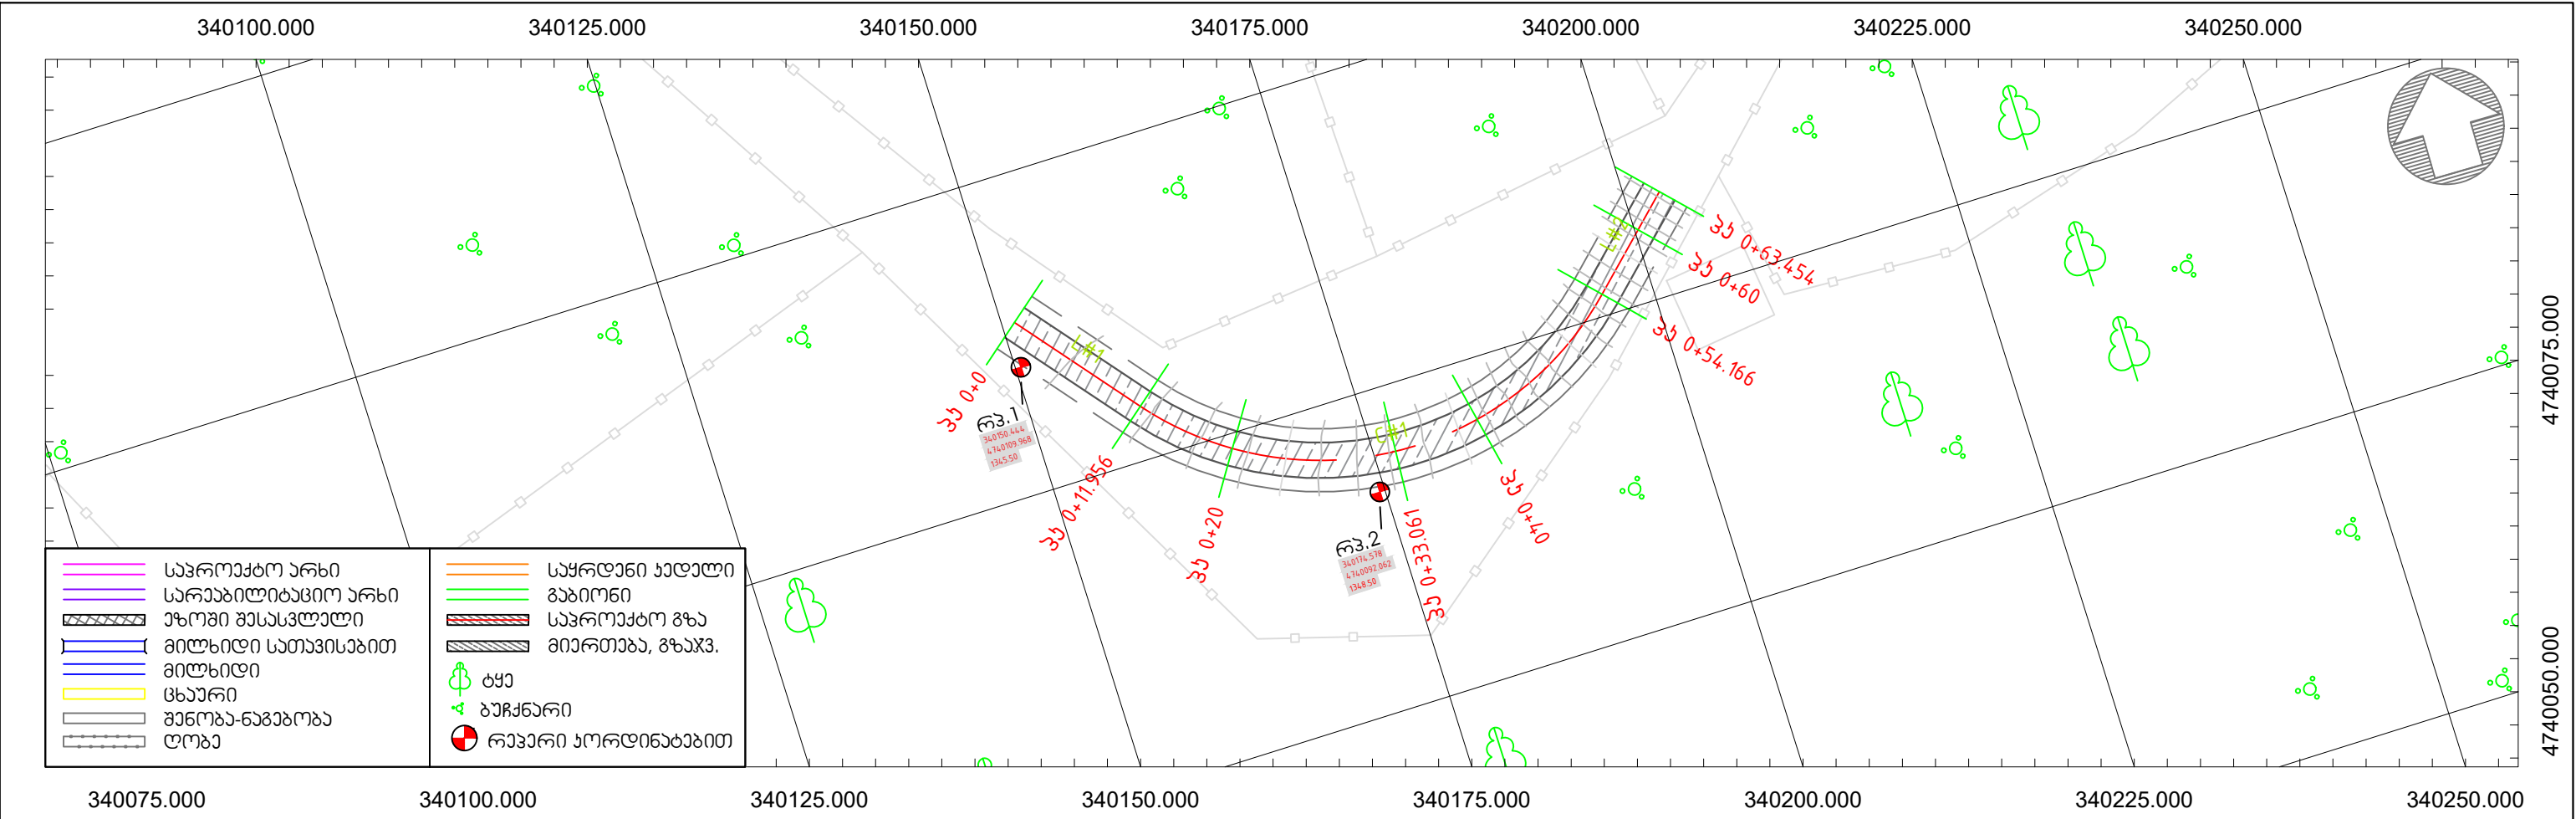


დამკვეთი	ლანგუნის მუნიციპალიტეტის გარე	პროექტის დამკვეთი	სოფელ ახალგაზრდის გზის რეაბილიტაცია	konsultant Consultant		ID215149177 ქ.საბურთაქო, რუსთაველის ქ. 227 ტელ. 0322424449 Email: info@geomap.ge	დირექტორი	დ. კვარაცხელია	ლაგერების მფლობელები	ლაგერების მფლობელები	გეგმა, ბრძოვის პროექტი	ნახაზის ორიგინალური ზომა 3(420x297)	
							პრ. მენეჯერი					მასშტაბი 1: 500	
							მთ. ინჟინერი					ნახაზი №	001


პა 0+20

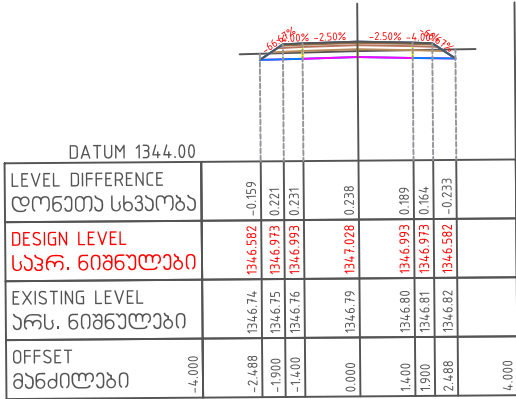


პა 0+54.166

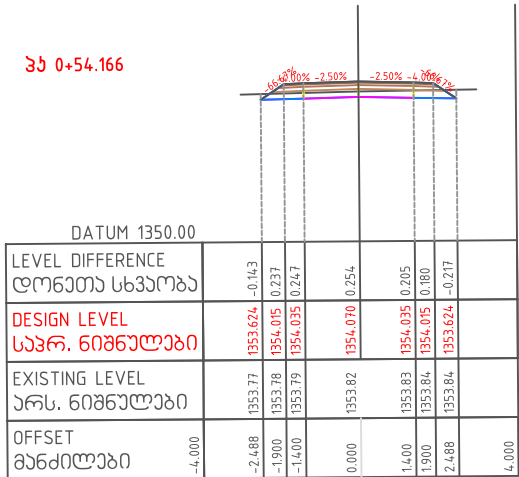


პა 0+11.956

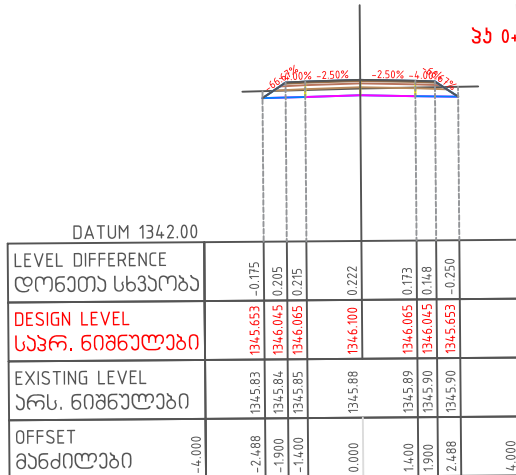


პა 0+40

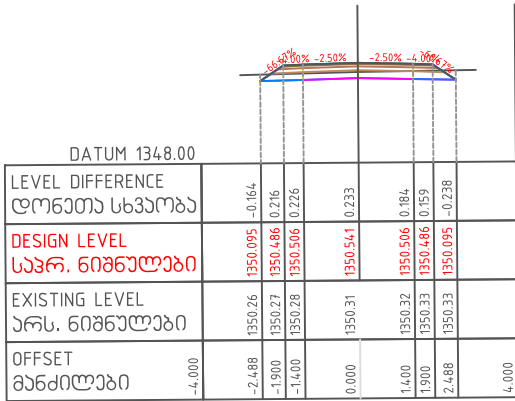


პა 0+63.454

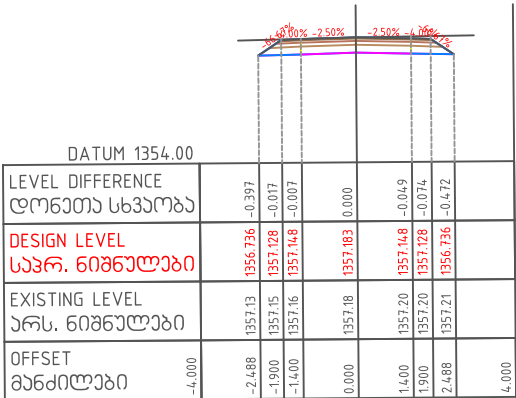


პა 0+0

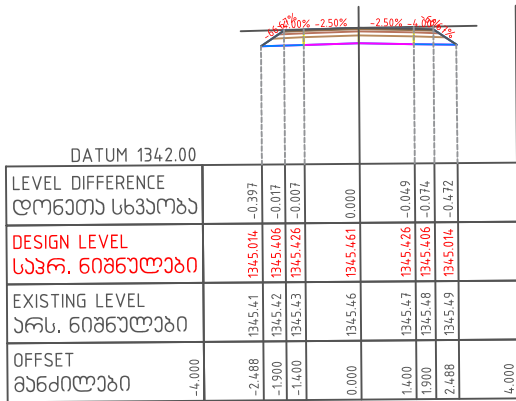

პა 0+33.061

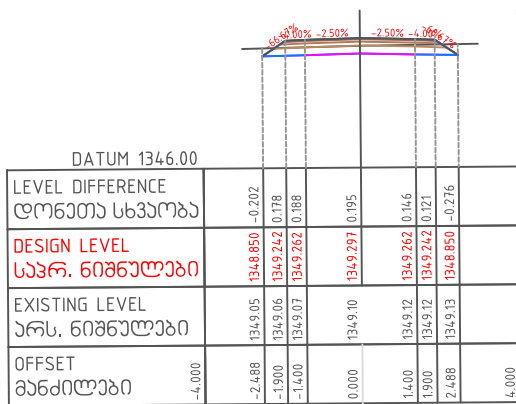


პა 0+60

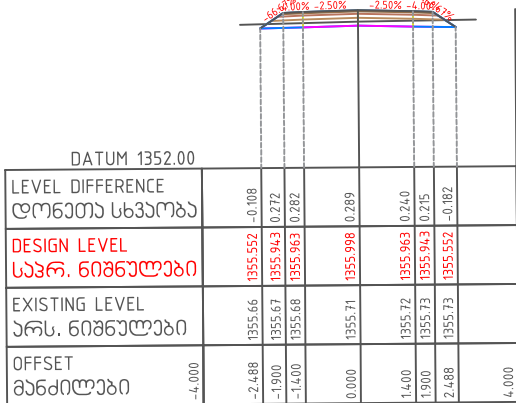



საგზაო პროსტრუქცია

ბრძოვი ნაკერის დაარმატურება

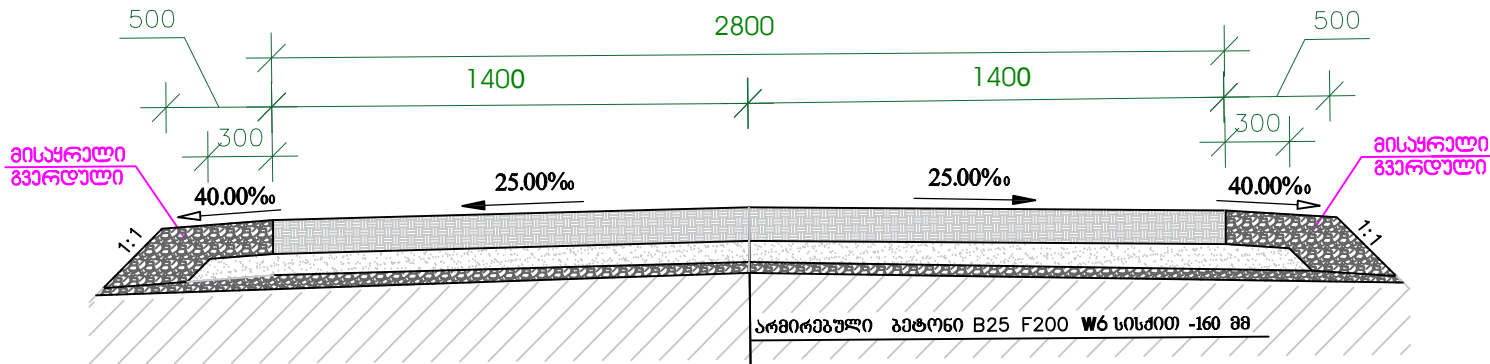

არმირებული ბეტონი B25 F200 W6 სისქით -160 მმ
საფუძველი - ფრაქციული ღორღილი სისქით 10 სმ
(0-40 მმ) TOCT
გამასწორებელი ფენა ქვიშა-ხრუშოვანი ნარკვით სისქით 5 სმ
არსებული გრუნტი


ბეტონის საფარის დაარმატურება

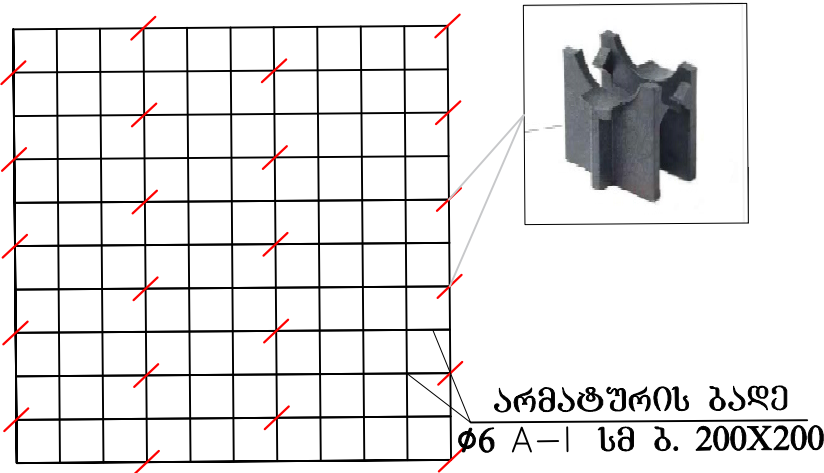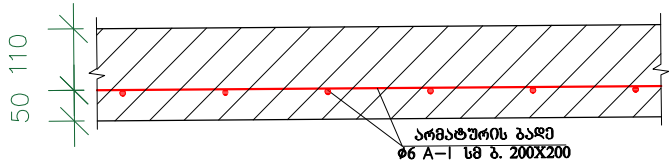

არმატურის გაღე
Ø6 A-I სმ ბ. 200X200

არმატურის სპეციფიკაცია 1 ბრძ/მზე

დასახელება	კვეთი მმ	სიგრძე მ	რაოდენ. ც	საერთო სიგრძე მ	1 ბრძ წონა კგ	საერთო წონა კგ
2	3	4	5	6	7	8
არმატურა	Φ-6 A-I	1	5	5	0.222	1.11
არმატურა	Φ-6 A-I	1	5	5	0.222	1.11
სულ:						2.22

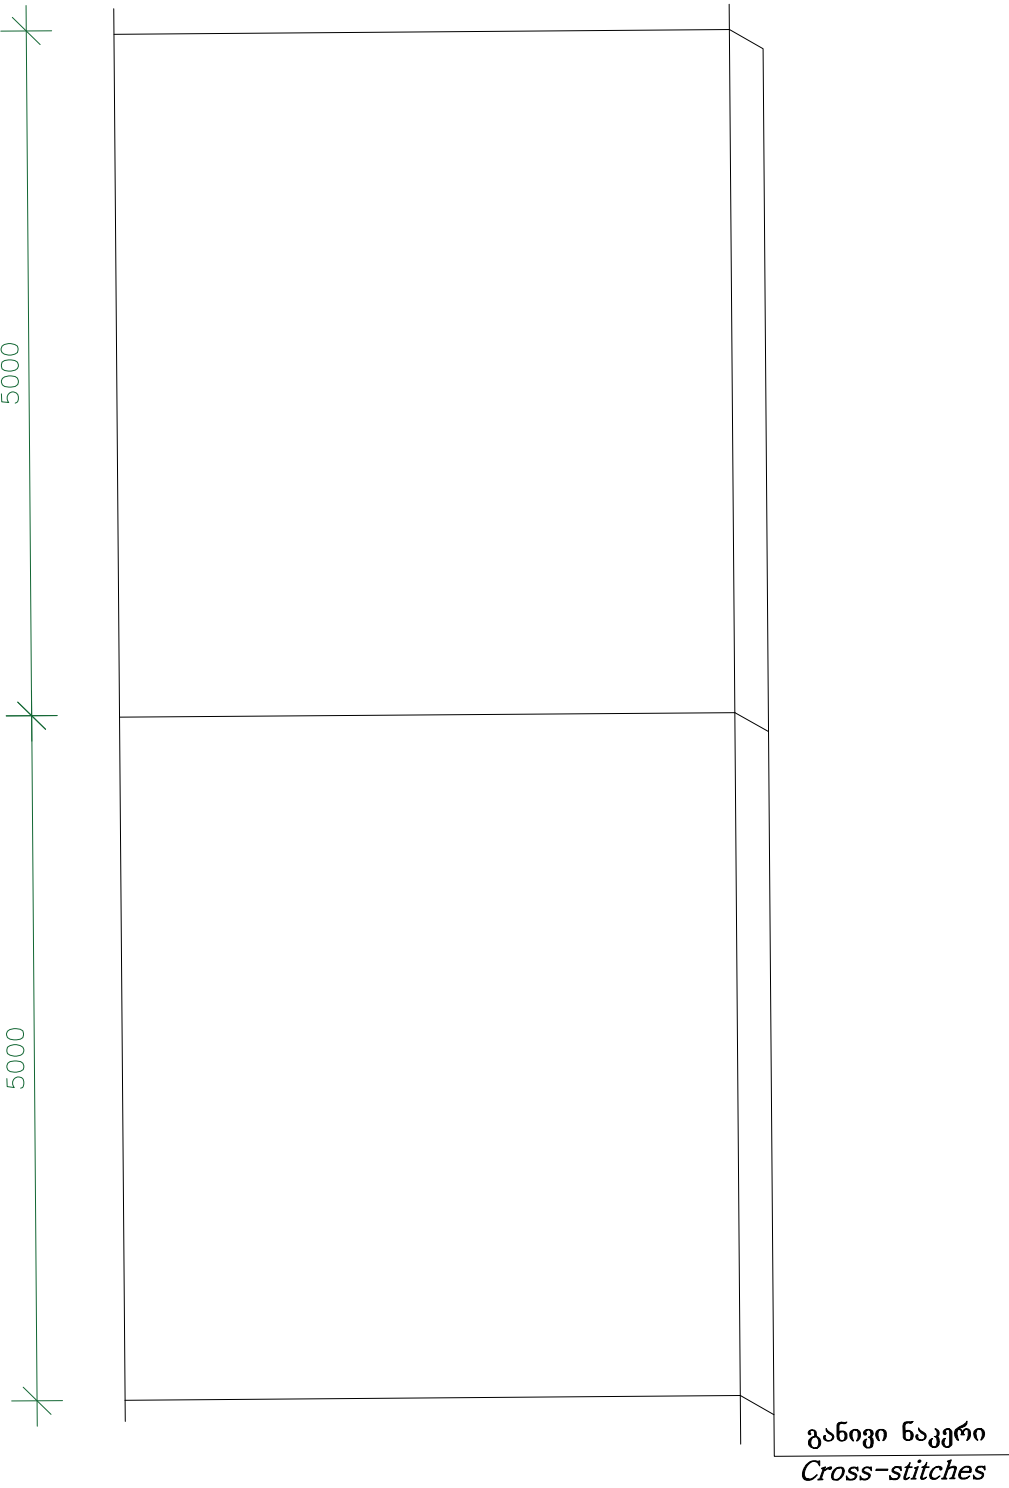

განივი ნაკერი
Cross-stitches

დამკვეთი	რატა-ლევხუმ ქვემო სვანეთი	პროექტის დასახელება	ახალშენი	კონსულტანტი		ID215149177	დირექტორი	დ. კვარაცხელია	დამატებითი	დასახელება	საგზაო პროსტრუქცია	ნახაზის ორიგინალური ზომა 3(420x297)	
						ქსენაკი, რუსთაველის ქ. 227	პრ. მენეჯერი					განმარტება ----	
						ტელ. 0322424449 Email: info@geomap.ge	მთ. ინჟინერი					ნახაზი №	---