

დუშეთის მუნიციპალიტეტი ანანურის აღმინისტრაციულ ერთეულში სკვერის მოწყობა



საკომპანია:



GeorgianHouse

Architecture Design Construction

ქუჩა: ალ.ყაზბეგის 12ა. Address: Al. Kazbegi ave. 12a

ქალაქი: თბილისი

City: Tbilisi

ქვეყანა: საქართველო

Country: Georgia

საფოსტო კოდი: 0160

Postcode: 0160

2019 წელი

არქიტექტურული ნახილი

ფურცლების ჩამონათვალი



Nº	ნახაზის დასახელება
.01	თავფურცელი
.02	არქიტექტურული ნაწილი
.03	ფურცლების ჩამონათვალი და განმარტებითი ბარათი
.04	ტოპოგრაფიული გეგმა. ორთო ფოტო და არსებული ფოტოები
.05	გენგეგმა
.06	სებმენტი 1
.07	სებმენტი 2
.08	სებმენტი 3
.09	კალათხურთის მოედანი
.10	კვანძები
.11	ქარხნული წარმოების ფანჯატური 2 ცალი
.12	ქარხნული წარმოების სავარჯიშო მოედანის გადახურვა
.13	ტრენაჟორები
.14	ტრენაჟორები
.15	სავარჯიშო მოწყობილობები
.16	მოედნებისა და ბილიკების მოსაპირკაბავალი მასალა და კვანძები
.17	სამლოცველოს გვერდით საპროექტო ფანჯატური
.18	სამლოცველოს გვერდით საპროექტო ფანჯტური
.19	სამლოცველოს გვერდით საპროექტო ფანჯტური
.20	ვიზუალიზაცია

განმარტებითი ბარათი


წარმოდგენილი სკვერის მოწყობისათვის განკუთვნილი ტერიტორია მდებარეობს დუშეთის რაიონის სიფელ ციხისძირში მდინარე არაგვსა და „მცხეთა-სტეფანწმინდა-ლარსის“ სახელმწიფოებრივი მნიშვნელობის საავტომობილო გზას შორის, საკადასტო კოდით #71.55.13.027, მისი საერთო ფართი შეადგენს 8435 კვ.მ - ს, ტერიტორია ზემოაღნიშნული გზიდან დაშორებულია 100 მ-ით. მიწის ნაკვეთი რელიეფის თვალსაზრისით არ განეკუთვნება რთულ კატეგორიას. დღეის მდგომარეობის საპროექტო ტერიტორია წარმოადგენს სარეკრეაციო სივრცეს, შემოღობილია ლითონის ბადით, სადაც უბრალოდ მოსწორებულ ნიადაგზე, ყოველგვარის საფარის გარეშე განთესებულია საფეხბურთო მოედნი, ტერიტორია საერთო გააზრებით წარმოადგენს საზოგადოებრი თავშეყრის ადგილს.

საპროექტო გადაწყვეტილებისა და ტექნიკური დავალების საფუძველზე ხდება ტერიტორიის ფუნქციური დანიშნულების შენარჩუნება და მისი ინფრასტრუქტურული განვითარება. რაც მოიცავს: 1. ჩრდილოეთის შემოსასვლელ მხრიდან საკალათხურთო მოედნის მოწყობას, ტერიტორიის სიმცირის გამო აღნიშნული მოედანის დაპროექტება შესაძლებელი გახდა მხოლოდ სტანდარტული ზომის ნახევარის, აქედან გამომდინარე დამონტაჟდება ერთი საკალათხურთო ფარი. 2. ტერიტორიის სამხრეთ მხარეს, სადაც არსებობს მეორე შემოსასვლელი მოეწობა სკვერი ბავშვთა სათამაშო მოენით, ფანჯატურებით, სავარჯიშო მოედნით, სველი წერტილებითა და სასმელი წყლის ფანტანით 3. გათვალისწინებულია ბალახის ქვაფენილის ბილიკების მოწყობა რომლითაც დაიქსელება როგორც სკვერი, ასევე დაკავშირდება სკვერის ნაწილი სპორტული მოედნის ზონასთან. 4. მოეწყობა გარე ნათება.

საპროექტო დოკუმენტაცია დამუშავებულია მუნიპალიტეტის მიერ გაცემული ტექნიკური დავალების და საქართველოში მოქმედი სამშენებლო ნორმების მიხედვით.

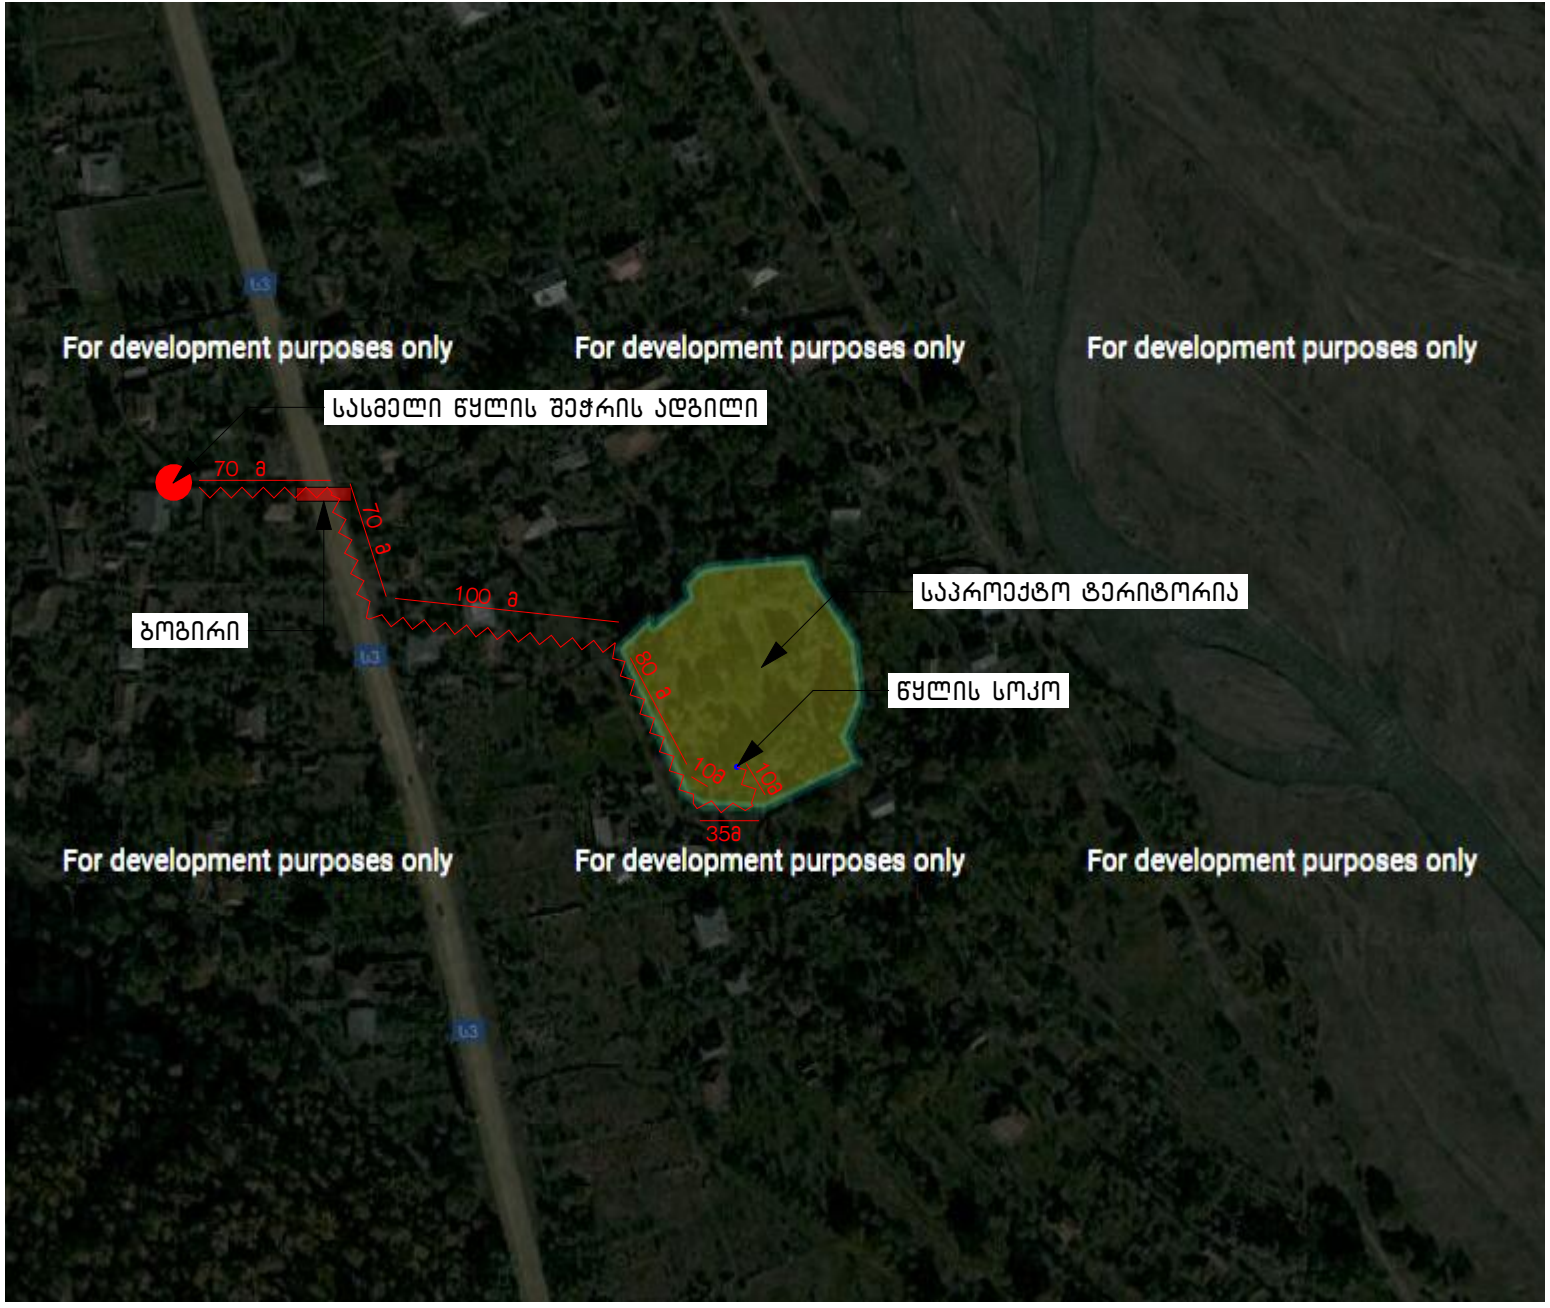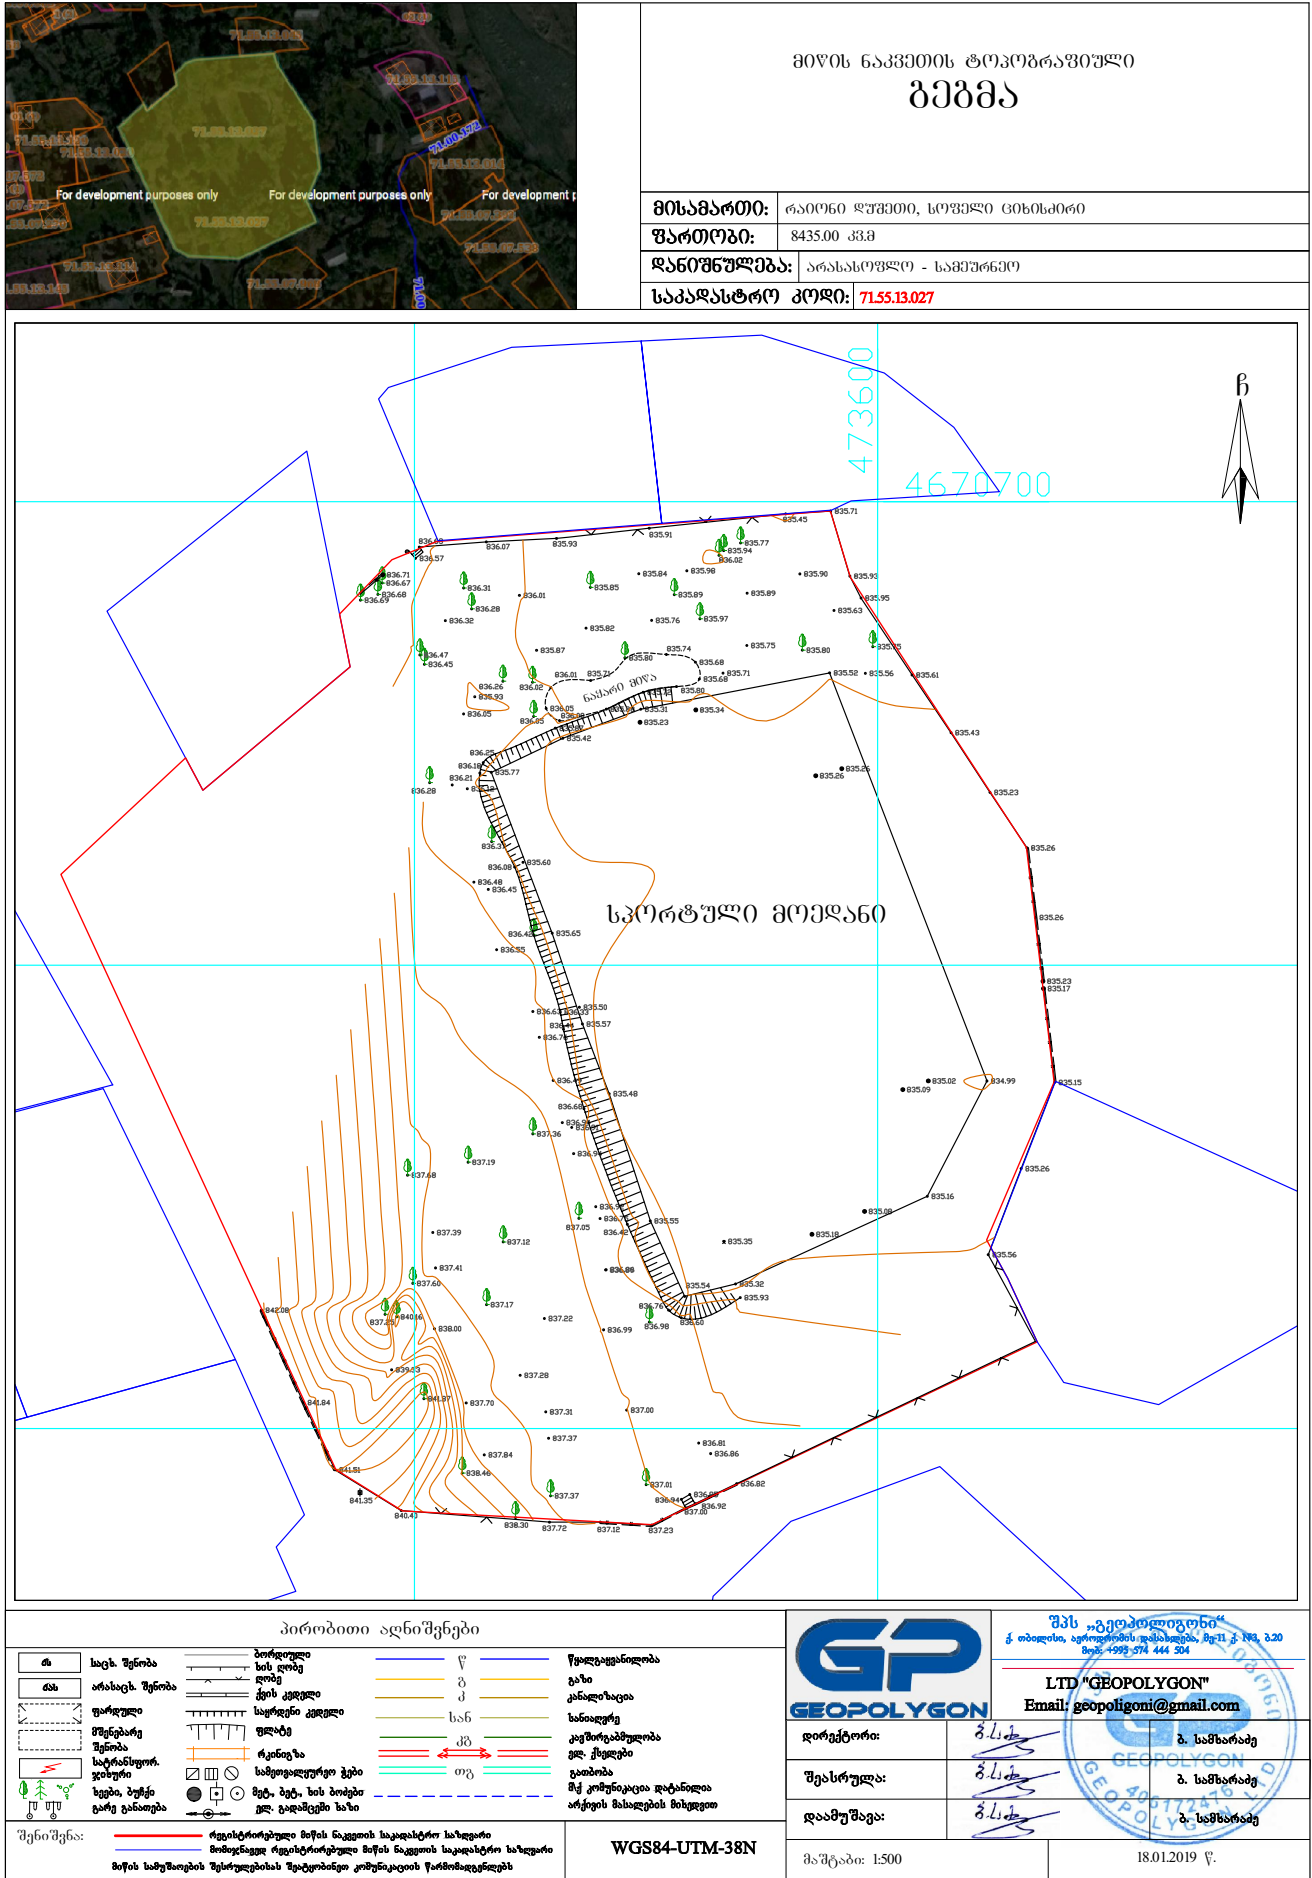


პროექტის აღნიშვნები:	დაამუშავა:	საკრეპტო:	პროექტის სტატუსი:	პროექტის დასახელება:	მასშტაბი:
	ღუშვითის მუნიციპალიტეტის მერი	GeorgianHouse	არქიტექტურული ნაწილი	ღუშვითის მუნიციპალიტეტი ანაწარის ადმინისტრაციული ერთეული სკორტის მოედანი	1:1.63, 1:1, 1:15.33, 1:15.
		ქუჩა: ალ. ყაზბეგის 12ა. Address: Al. Kazbegi ave. 12a ქალაქი: თბილისი ქვეყანა: საქართველო საფოსტო კოდი: 0160	შემსრულებელი: პროექტის ავტორები: გ. ავალიანი თ. შავერაძე	ნახაზის დასახელება: სინისფერი ტოპოგრაფიული ნახაზი (1), საკრეპტო ტერიტორია, 20190110-122811, 20190110-123002, 20190110-122812	ფურცელი: .04
		Architcture Design Contruction City: Tbilisi Country: Georgia Postcode: 0160	დირექტორი თ. შავერაძე		A3

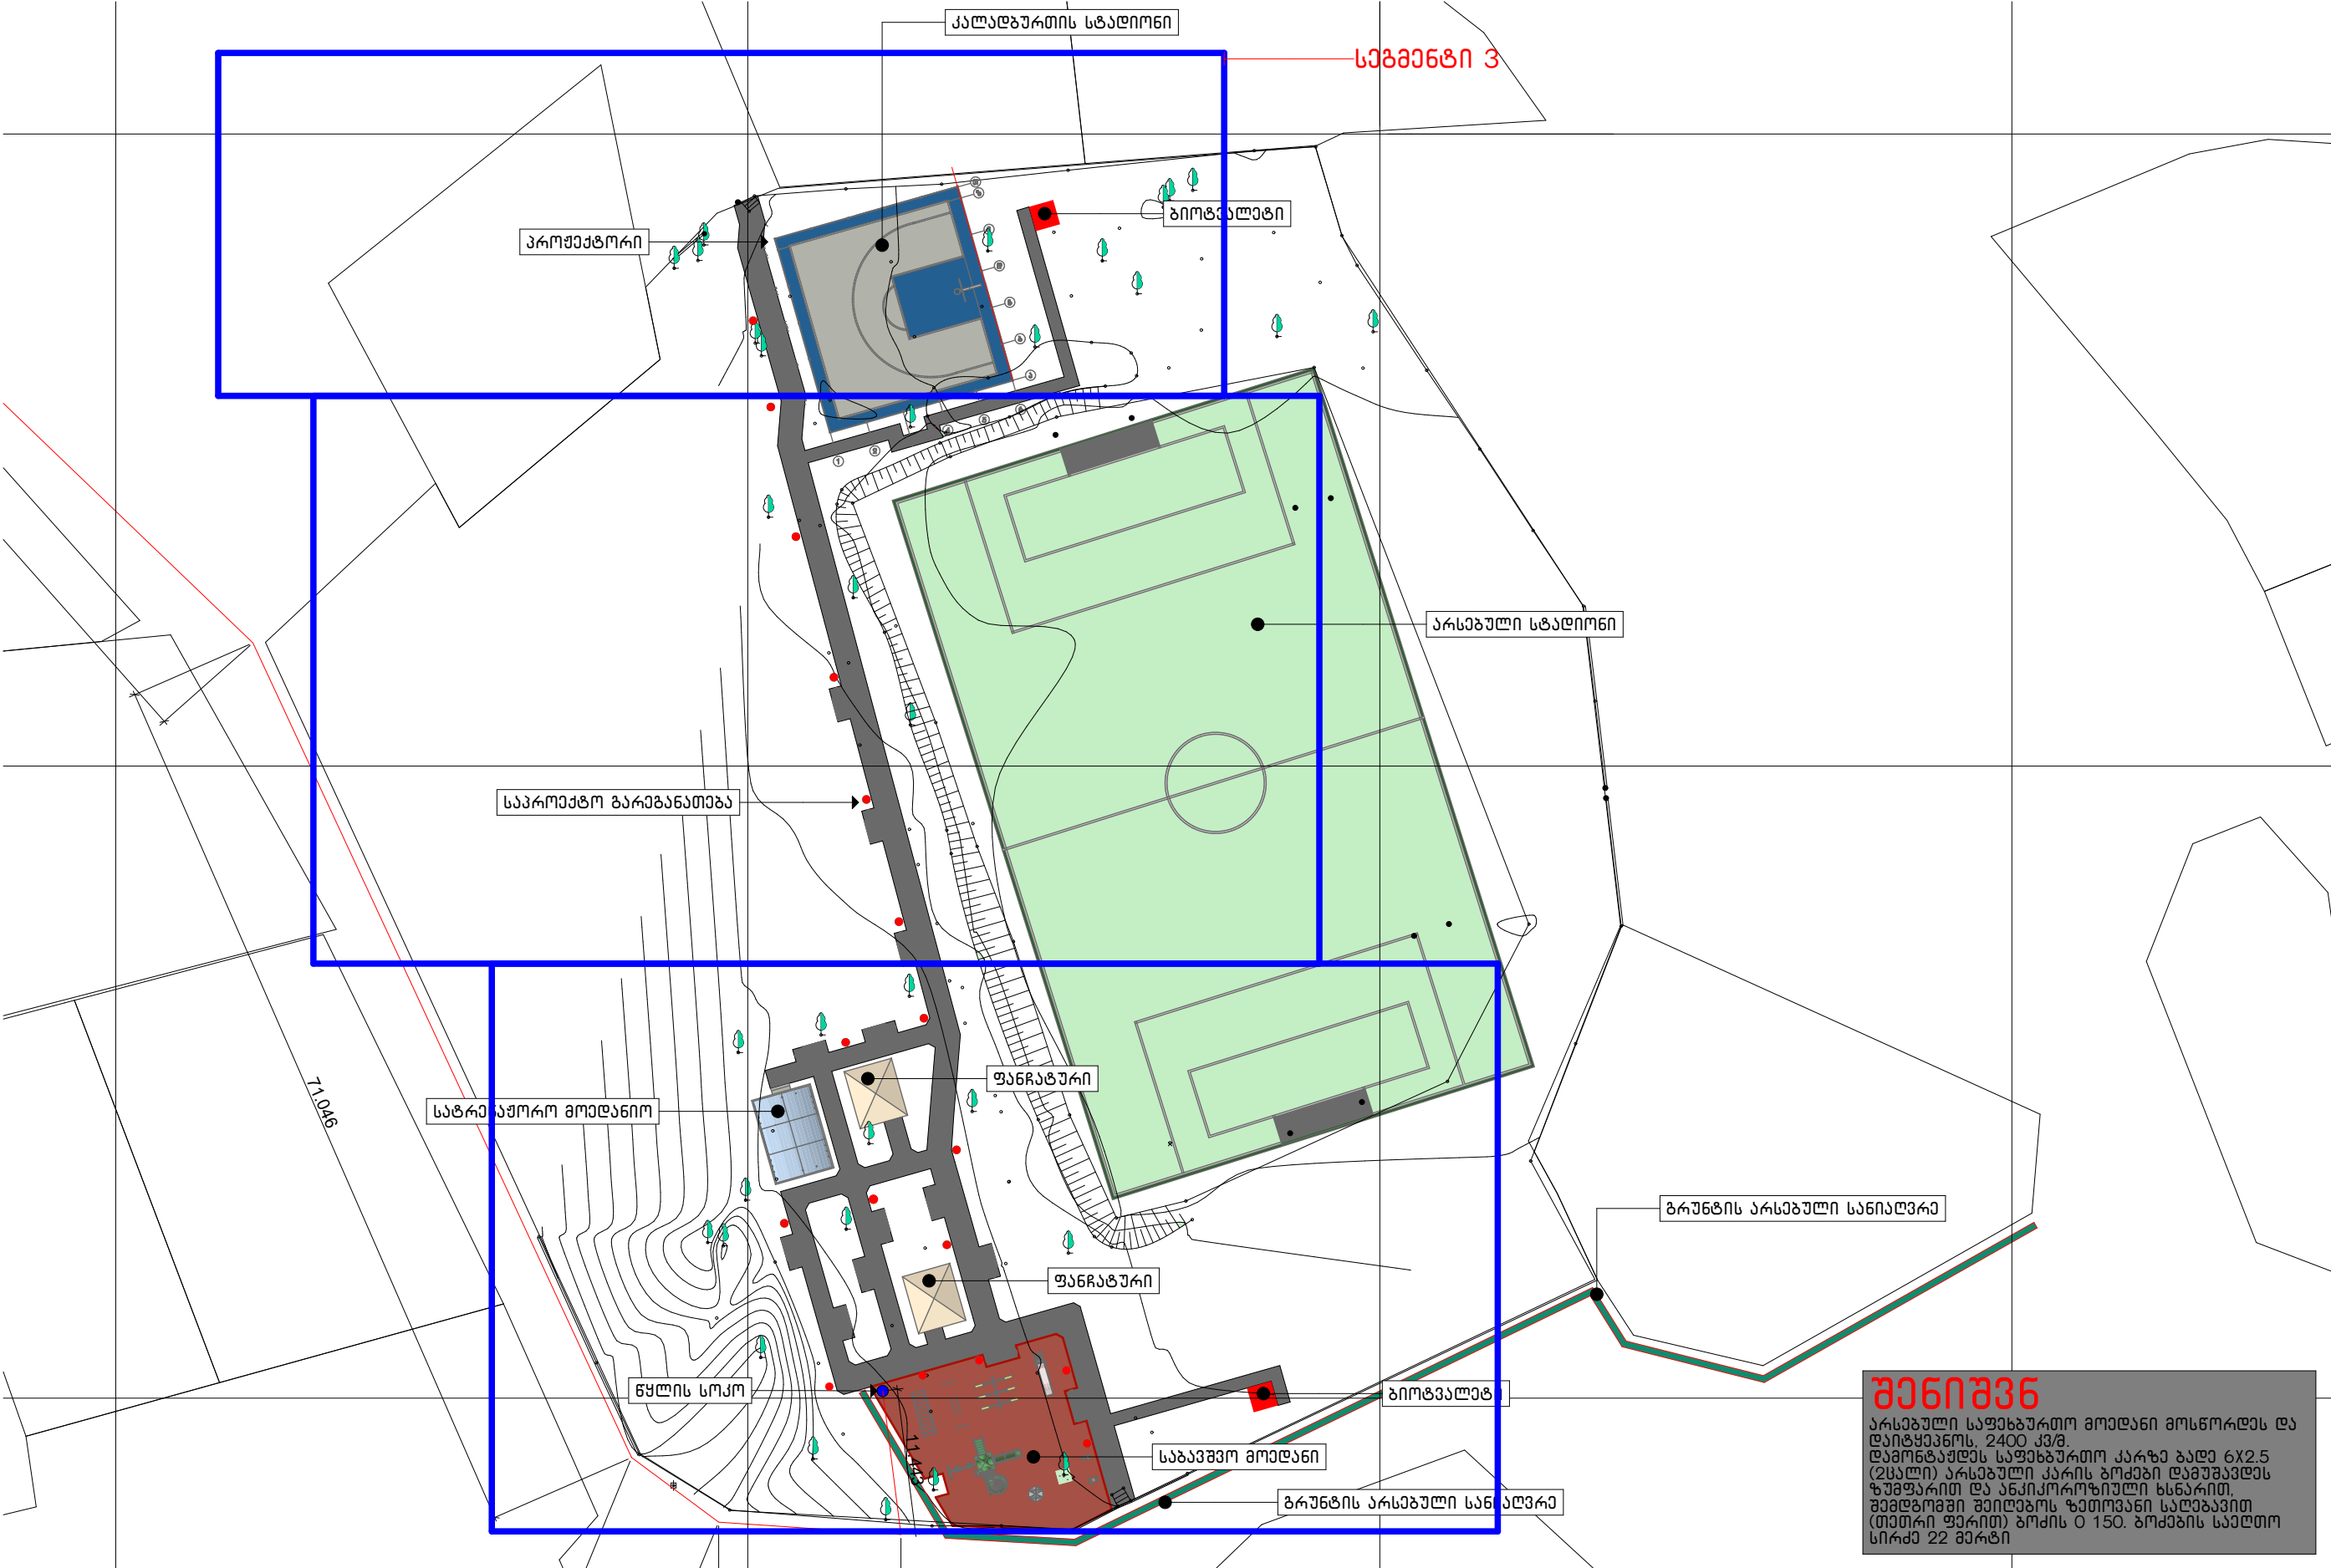


შენიშვნა
არსებული საფეხბურთო მოედანი მოსწორდეს და
დაიტყუანოს, 2400 კვ.მ.
დამონტაჟდეს საფეხბურთო კარზე გაღე 6X2.5
(2სალი) არსებული კარის ზოგადი დამუშავდეს
ზომფარით და ანექორუფიული სსნარით,
შემდგომში შეიღებოს ჯეთოვანი საღებავით
(თეთრი ფერით) ზომის 0 150. ზოგების საღებავით
სიჩქა 22 მერტი

პროექტის აღნიშვნები:	დამკვეთი: ლუგთის მუნიციპალიტეტის მერია	საპროექტო: GeorgianHouse Architrcure Design Contruction ქუჩა: ალ.ყაზბეგის12ა. Address:Al. Kazbegi ave. 12a ქალაქი: თბილისი City:Tbilisi ქვეყანა: საქართველო Country:Georgia საფოსტო კოდი: 0160 Postcode:0160	პროექტის სტატუსი: არაქმდებულები ნაწილი შემსრულებლები: პროექტის ავტორები: გ.აბაშვილი თ.ქავთარაძე	პროექტის დასახელება: ლუგთის მუნიციპალიტეტი ანაწარის აღმინსტრაციულ ერთეულში სპორტის მოწყობა ნახაზის დასახელება: განმარტება მტავარი	მასშტაბი: 1:500	
					ფურცელი: .05	A3



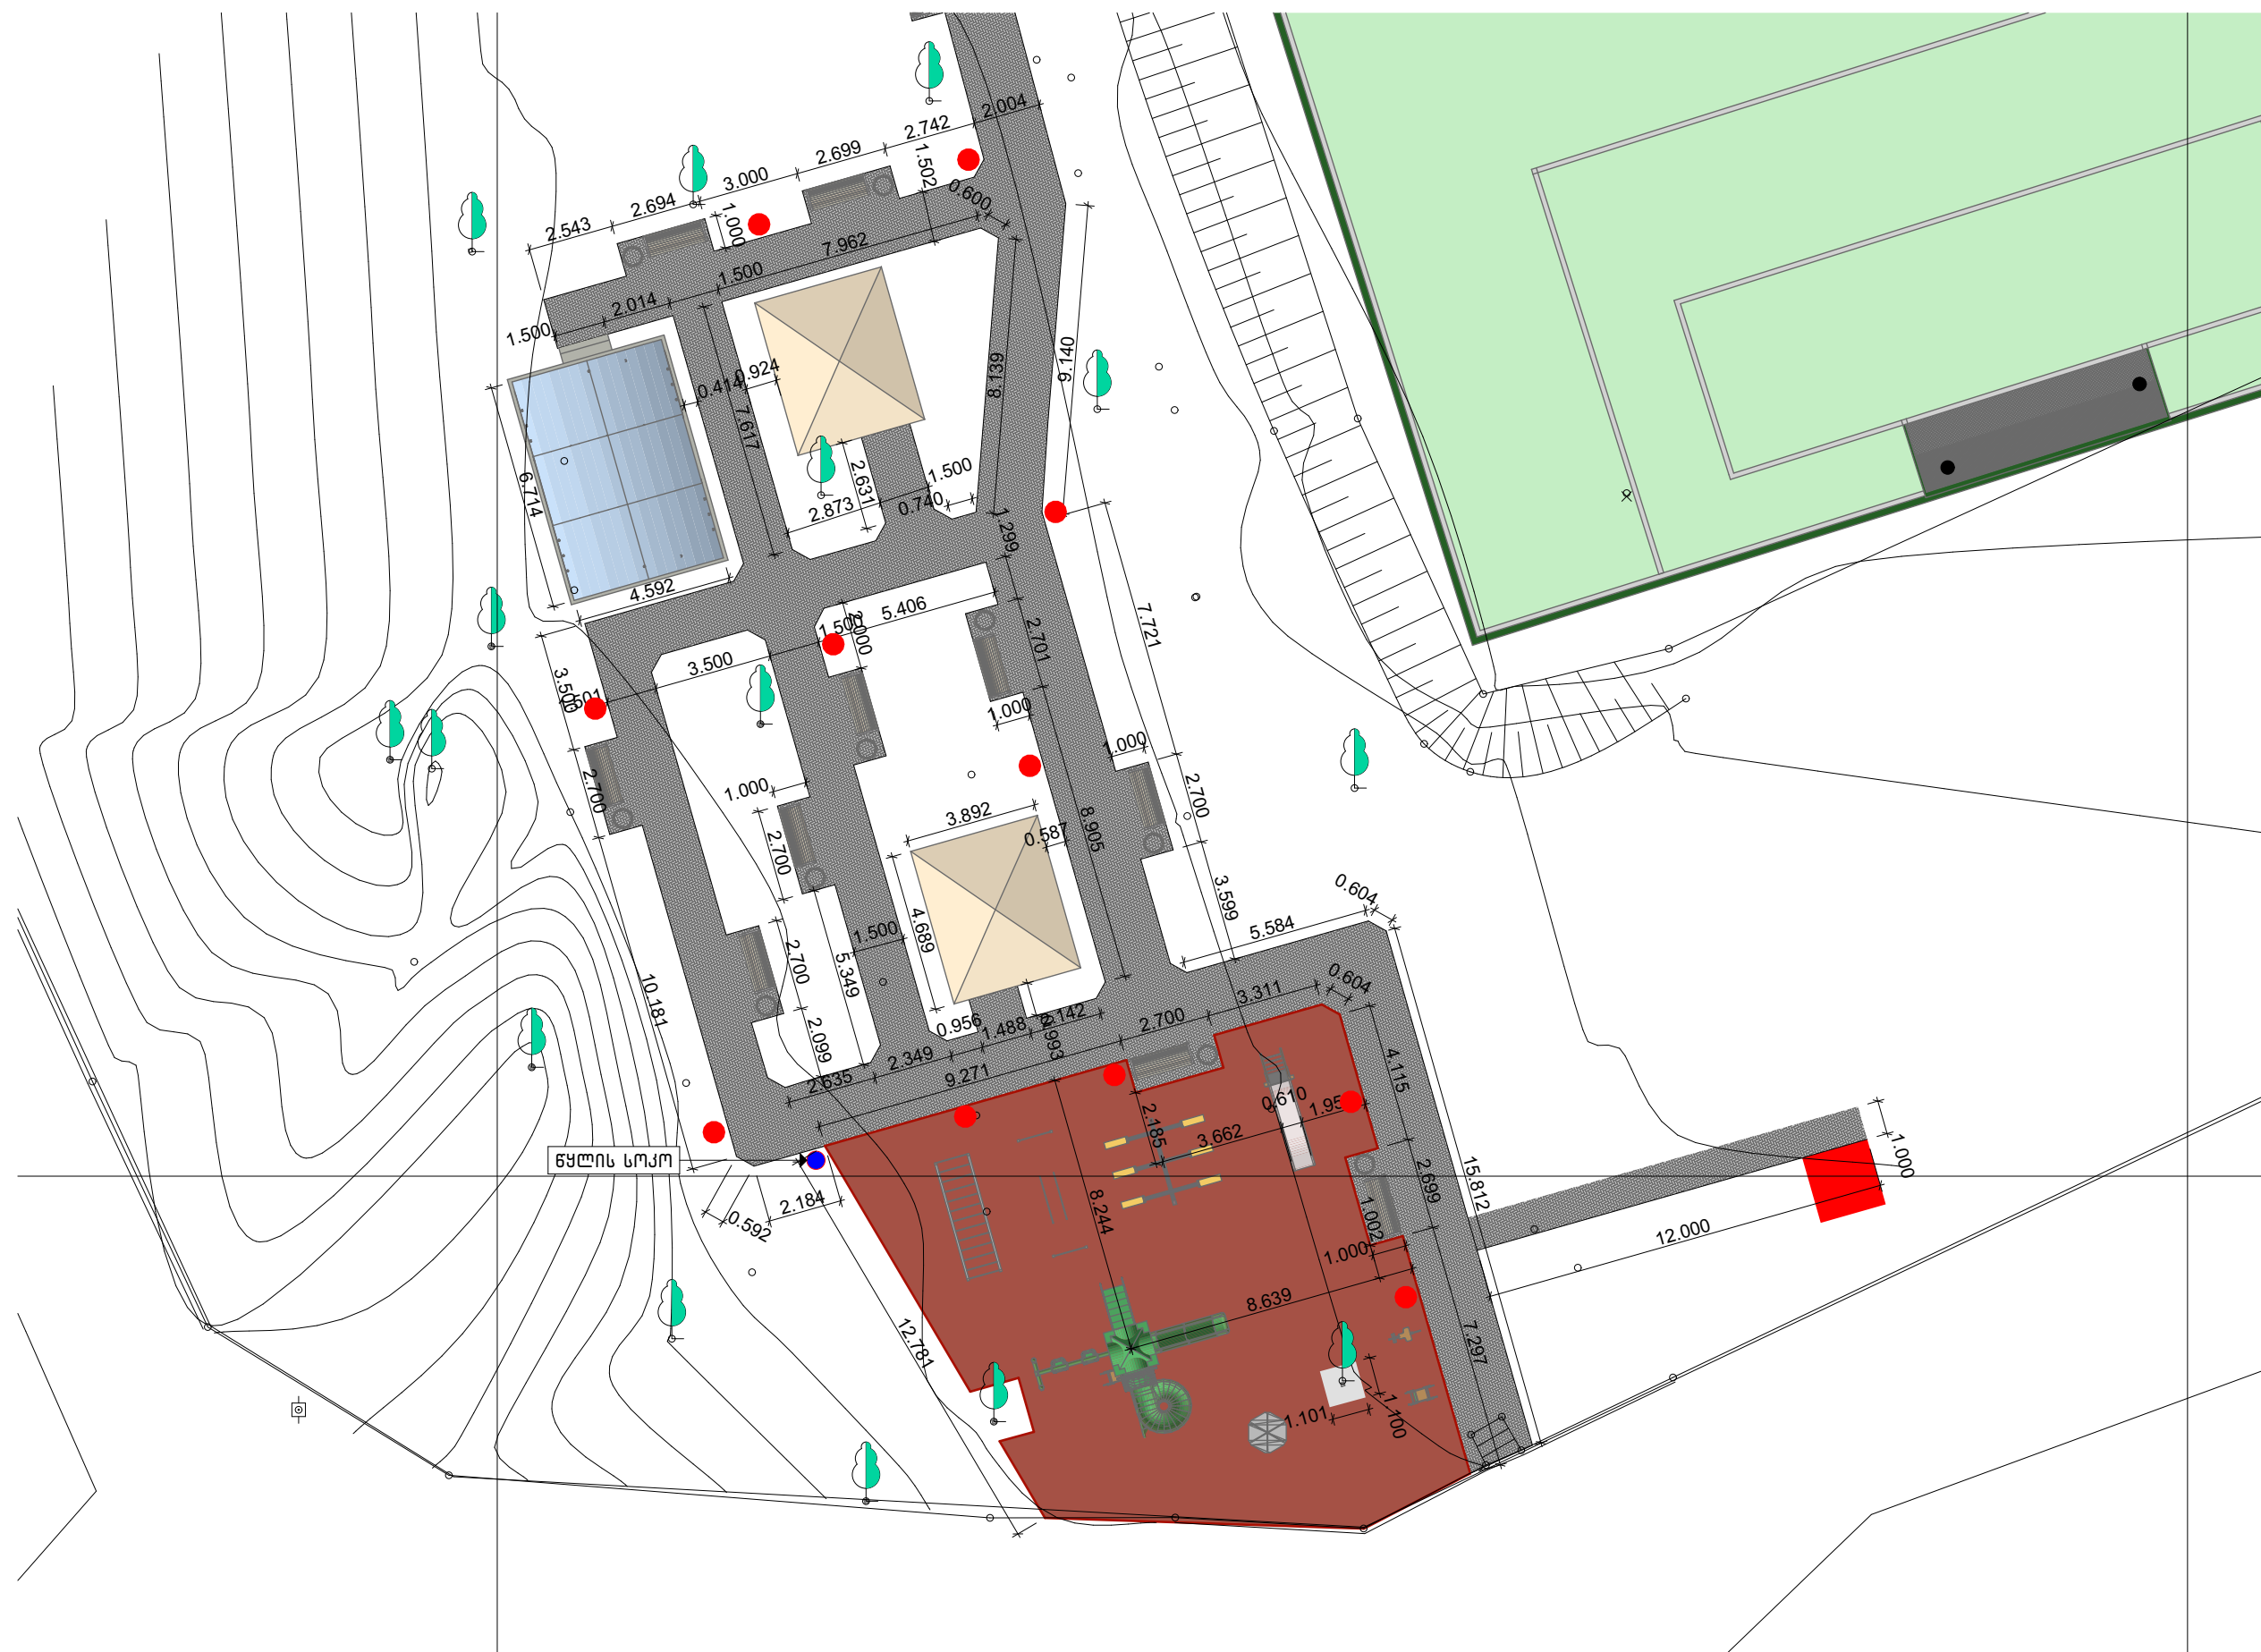


პირობითი აღნიშვნები:	დაგეგმით: ლუგათის მუნიციპალიტეტის მერია	საპროექტო: GeorgianHouse Architrture Design Contruction ქუჩა: ალ.კაზბეგის12ა. Address:Al. Kazbegi ave. 12a ქალაქი: თბილისი City:Tbilisi ქვეყანა: საქართველო Country:Georgia საფოსტო კოდი: 0160 Postcode:0160	პროექტის სტატუსი: არქიტექტურული ნახილი შემსრულებლები: პროექტის ავტორები: ბ.აბუაშვილი თ.ქავთარაძე დირექტორი თ.ღვალის	პროექტის დასახელება: ლუგათის მუნიციპალიტეტი ანაწერის აღმინსტრაციულ ერთეულში სპორტის მოწყობა ნახაზის დასახელება: ჭოქისკეობ (1)	მასშტაბი: 1:200 ფურცელი: .06
-----------------------------	---	--	---	--	--

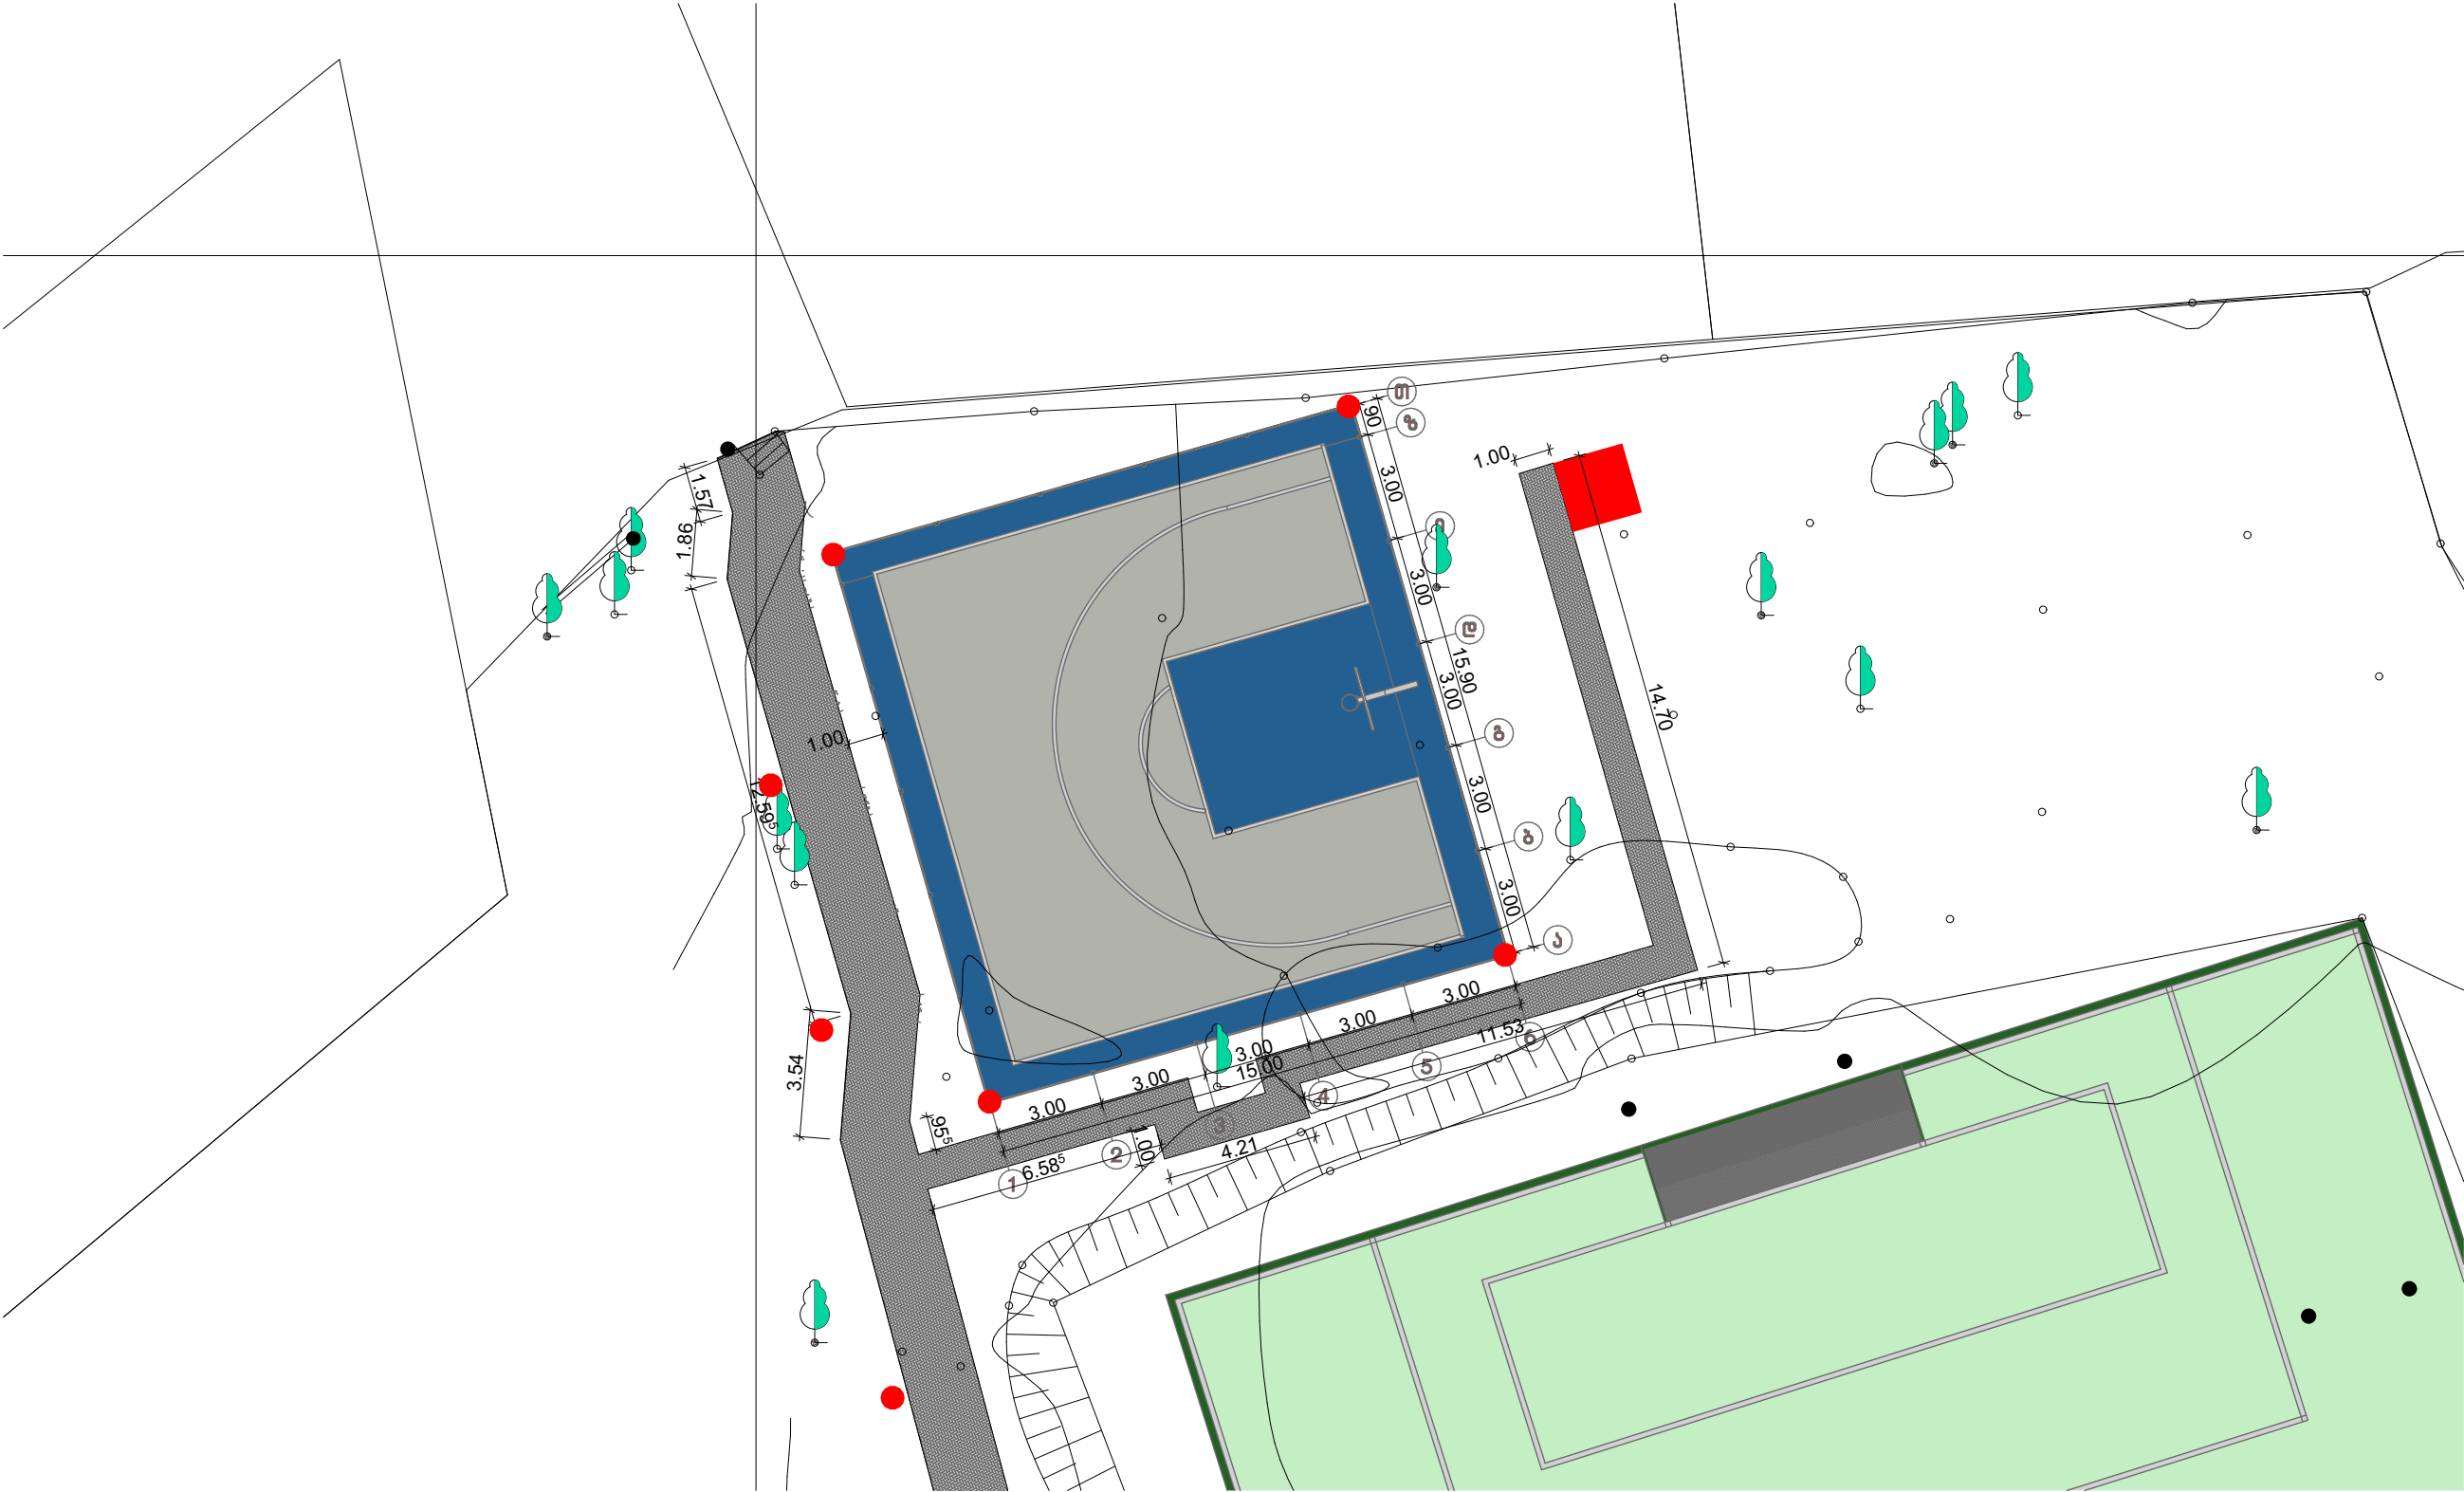

პროექტი აღნიშვნები:	დამკვეთი: დუშეთის მუნიციპალიტეტის მერია	საპროექტო: GeorgianHouse Architrcure Design Contruction ქუჩა: ალ.ყაზბეგის 12ა. Address: Al. Kazbegi ave. 12a ქალაქი: თბილისი City: Tbilisi ქვეყანა: საქართველო Country: Georgia საფოსტო კოდი: 0160 Postcode: 0160	პროექტის სტატუსი: არქიტექტურული ნაწილი	პროექტის დასახელება: დუშეთის მუნიციპალიტეტი ანაწარის ადმინისტრაციულ ერთეულში სპორტის მოწყობა ნახაზის დასახელება: ფრაგმენტი 1	მასშტაბი: 1:200	
			შემსრულებლები: პროექტის ავტორები: გ.აბაშვილი თ.ქავთარაძე	დირექტორი თ.ღვალაძე	ფურცელი: .08	A3


მოედნის ღრუბები და მილკვადრები
დამუშავდეს ანტიკორუფციული
ხსნაჩი და შეიღებოს
მწვანე ფერის ზეთოვანი საღებავით

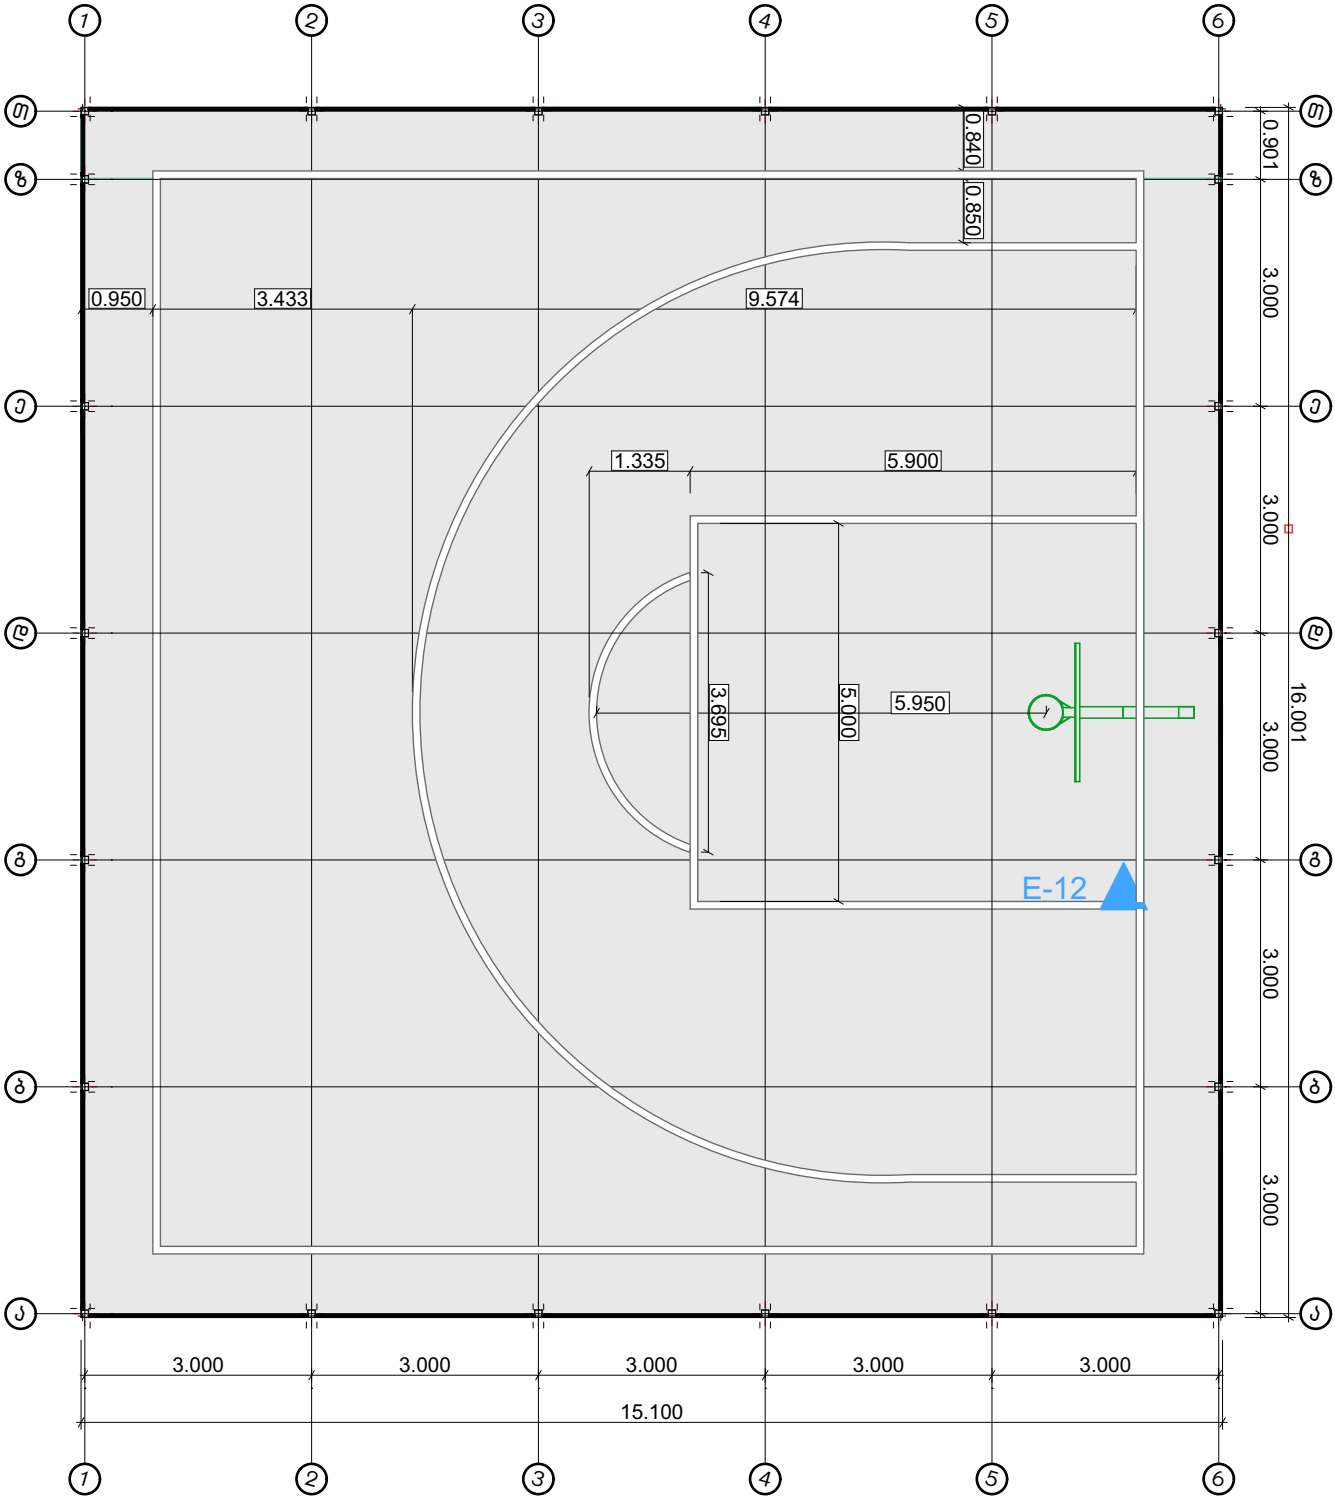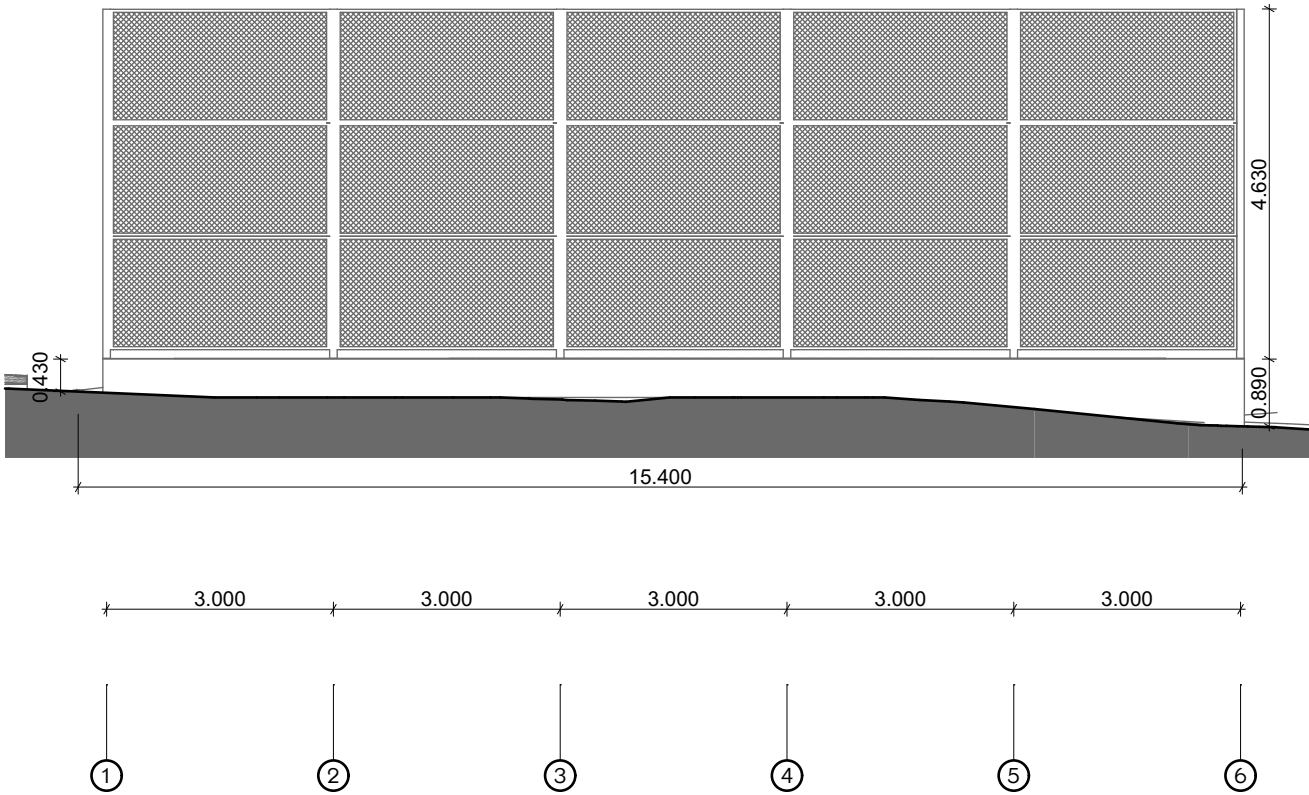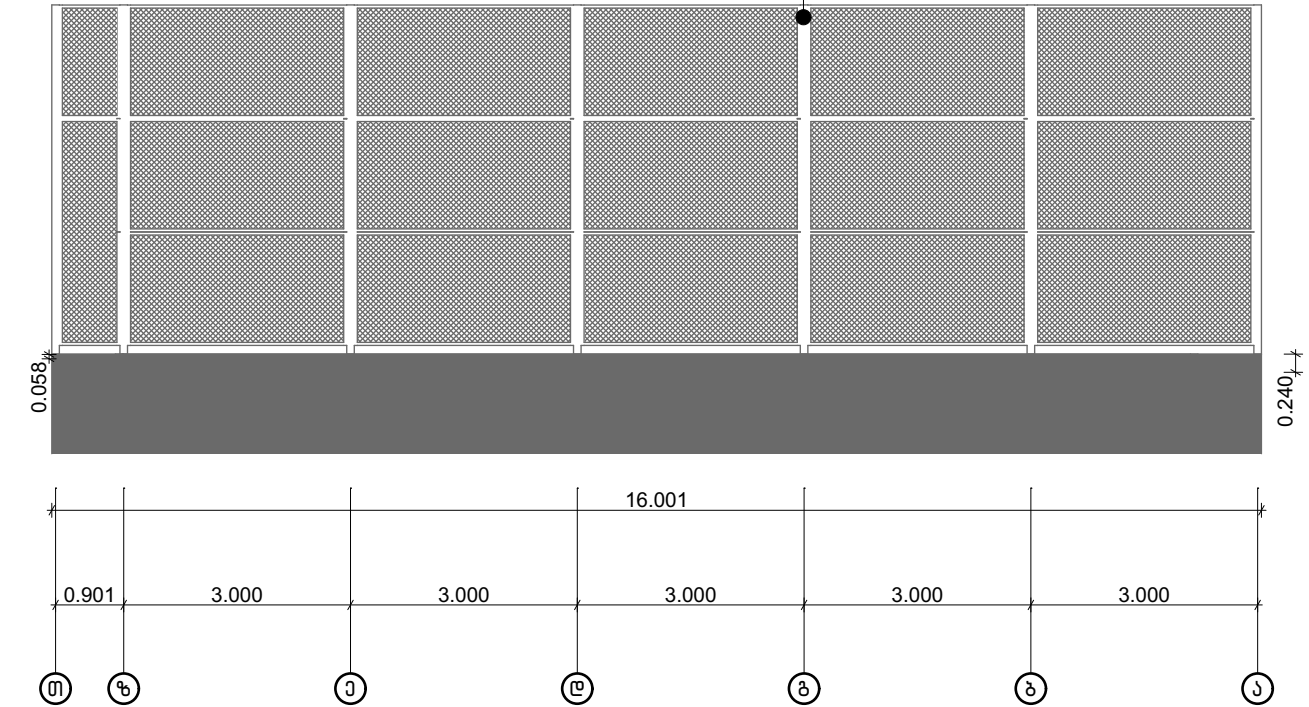



შენიშვნა
საკალათბურთო მოედანზე ოთხივე
კუთხეში, მოედნის გარე განათება.
მოედანი დაიხატოს თეთრი ფერის
საღებავით. ზოლის სიგანე 10 სმ
დასახეზი ზოლის სიგანე 110 მ
სტადიონზე ფარი მოედნის სრული
ქოშაღებამდე

პროექტის აღნიშვნები:	დამკვეთი: ლუგვითის მუნიციპალიტეტის მერია	საპროექტო: GeorgianHouse Architrcure Design Contruction ქუჩა: ალ.ყაზბეგის12ა. Address:Al. Kazbegi ave. 12ა ქალაქი: თბილისი City:Tbilisi ქვეყანა: საქართველო Country:Georgia საფოსტო კოდი: 0160 Postcode:0160	პროექტის სტატუსი: არქიტექტურული ნაწილი		პროექტის დასახელება: ლუგვითის მუნიციპალიტეტი ანანურის ადმინისტრაციულ ერთეულში სპორტის მოედნზე		მასშტაბი: 1:100	
			შემსრულებლები: პროექტის ავტორები: გ.აბაშვილი თ.ქავთარაძე	დირექტორი თ.დავლი	ნახაზის დასახელება: როუნდ ☐ ლოორ (1), ☐ უილდინგ შესტინონ (3), ☐ უილდინგ შესტინონ (2)	ფურცელი: 09	A3	

ბარე განათების სანათი შუქდიოდური ნათურით
7.5მ სიმაღლის ანბანზე

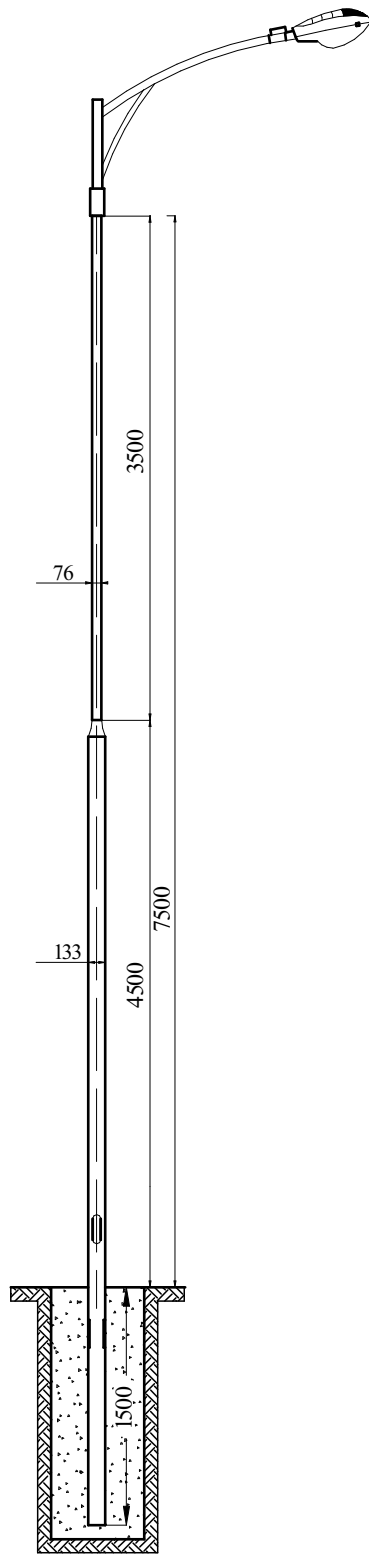

განათების ანბანის დამოწმება

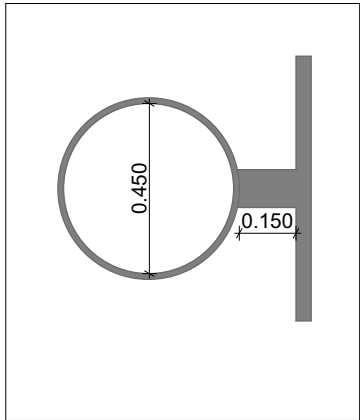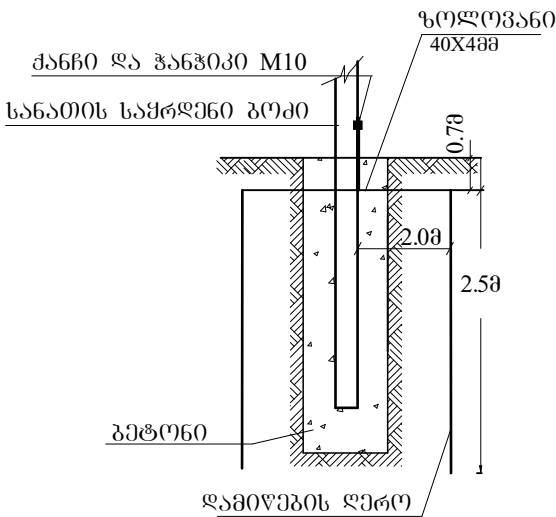


შენიშვნა

საკალკულაციო მოცულობა მოცემულია მხოლოდ
კუთხედში, მოცემულია ბარე განათების
ბოლო.

შენიშვნა:

—მილკვადრატების შეერთების
წერტილებში ყველა
კვანძი შეერთდეს მთელ კერიმენტრზე ელ. შედუღებით
ელექტროდით 2-42, ნაკერის სისქე არანაკლებ 4 მმ.
—შედუღების ადგილები დამუშავდეს გალვანით და ..შეიღებოს ანტიკორუზიული
საღებავით.
—ლითონის ყველა დეტალი შეიღებოს
ანტიკორუზიული საღებავით 2-ჯერ
—ხის ელემენტებით დამუშავდეს ანტისეფტიკური ხსნარით და დამუშავდეს
ლაქით

კალკულაციის ფარი

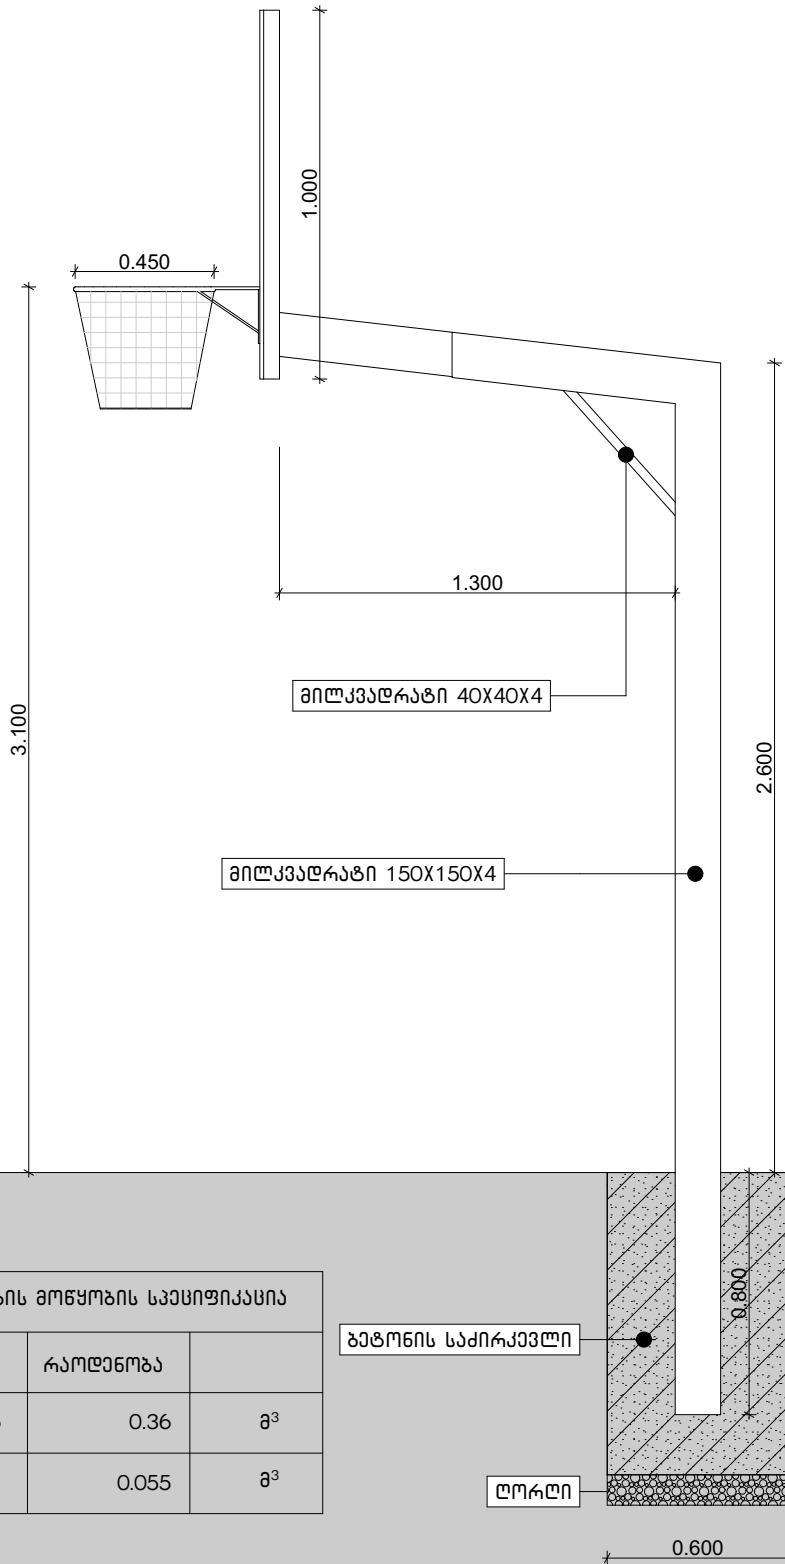

სამკვეთების მოწყობის სპეციფიკაცია		
დასახელება	რაოდენობა	
გამონი 22.5	0.36	მ³
ლორლი	0.055	მ³

გამონის სამკვეთი

ლორლი

პროექტირების აღნიშვნები:

დამკვეთი:

დამკვეთის მონაცემების გაცემა

საპროექტო:



GeorgianHouse

Architecture Design Construction

მისამართი: ალ. ყაზბეგის ქ. 12ა. Address: Al. Kazbegi ave. 12a
ქალაქი: თბილისი City: Tbilisi
ქვეყანა: საქართველო Country: Georgia
საფოსტო კოდი: 0160 Postcode: 0160

პროექტის სტატუსი:

არქიტექტურული ნაწილი

შემსრულებლები:
პროექტის ავტორები:
გ. აბაშვილი
თ. ქავთარაძე

დირექტორი
თ. დვალა

პროექტის დასახელება:

დამკვეთის მონაცემები
ანაწარმის აღმნიშვნელი პერსონალი სპეციალისტის მომსახურება

ნახაზის დასახელება:

შორისკვეთი, შორისკვეთი (1), შორისკვეთი (2), კოსტ-35-
1376742389, სპეციალ1



მასშტაბი:

1:20, 1:25, 1:3.88, 1:1.56


ფურცელი:

10

A3

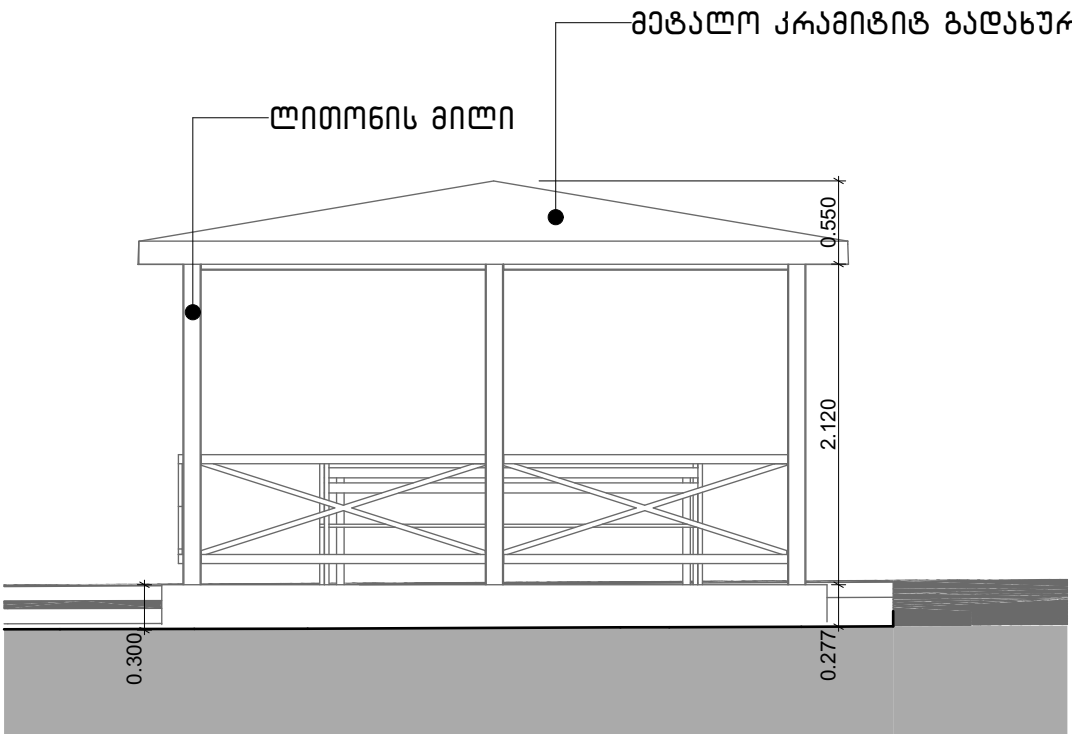
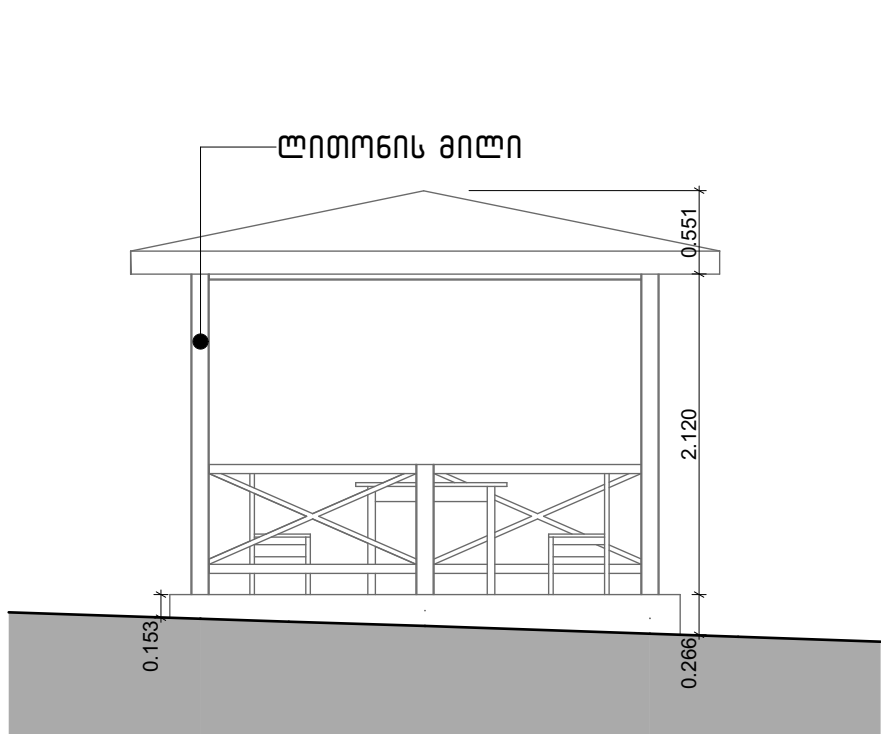


ვიზუალიზაცია

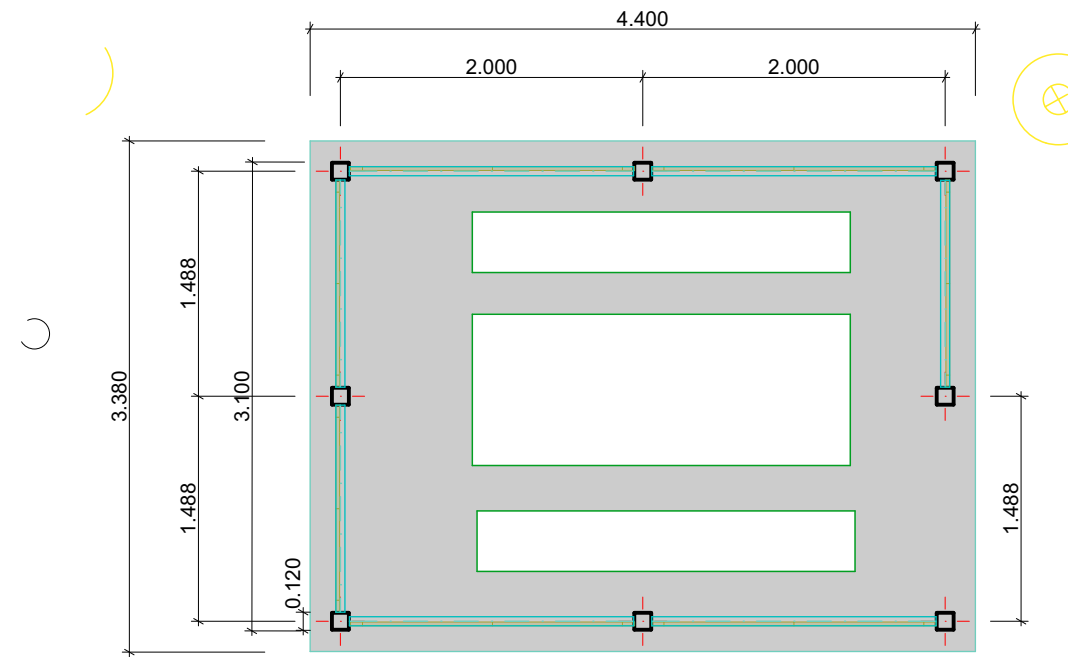


შენიშვნა
საკონსტრუქციო ტერიტორიაზე მოწყობის
ორი ლითონის ქარხნული ფანჯარა.
განვსაზრებელი მითითებული დასახელების
მიხედვით

პროექტის აღნიშვნები:	დამკვეთი: ლუგვინის მუნიციპალიტეტის მერია	საკონსტრუქციო: GeorgianHouse Architrcutre Design Contruction ქუჩა: ალ.ყაზბეგის 12ა. Address:Al. Kazbegi ave. 12a ქალაქი: თბილისი City:Tbilisi ქვეყანა: საქართველო Country:Georgia საფოსტო კოდი: 0160 Postcode:0160	პროექტის სტატუსი: არქიტექტურული ნაწილი		პროექტის დასახელება: ლუგვინის მუნიციპალიტეტი ანაწარის აღმოსავლეთით მდებარე მოწყობა		მასშტაბი: 1:50	
			შემსრულებლები: პროექტის ავტორები: გ.აბაშვილი თ.ქავთარაძე	დირექტორი თ.დავითაძე	ნახაზის დასახელება: □ უილდინგ შედატონი, ჟორკსკავე (1)	ფურცელი: .11	A3	

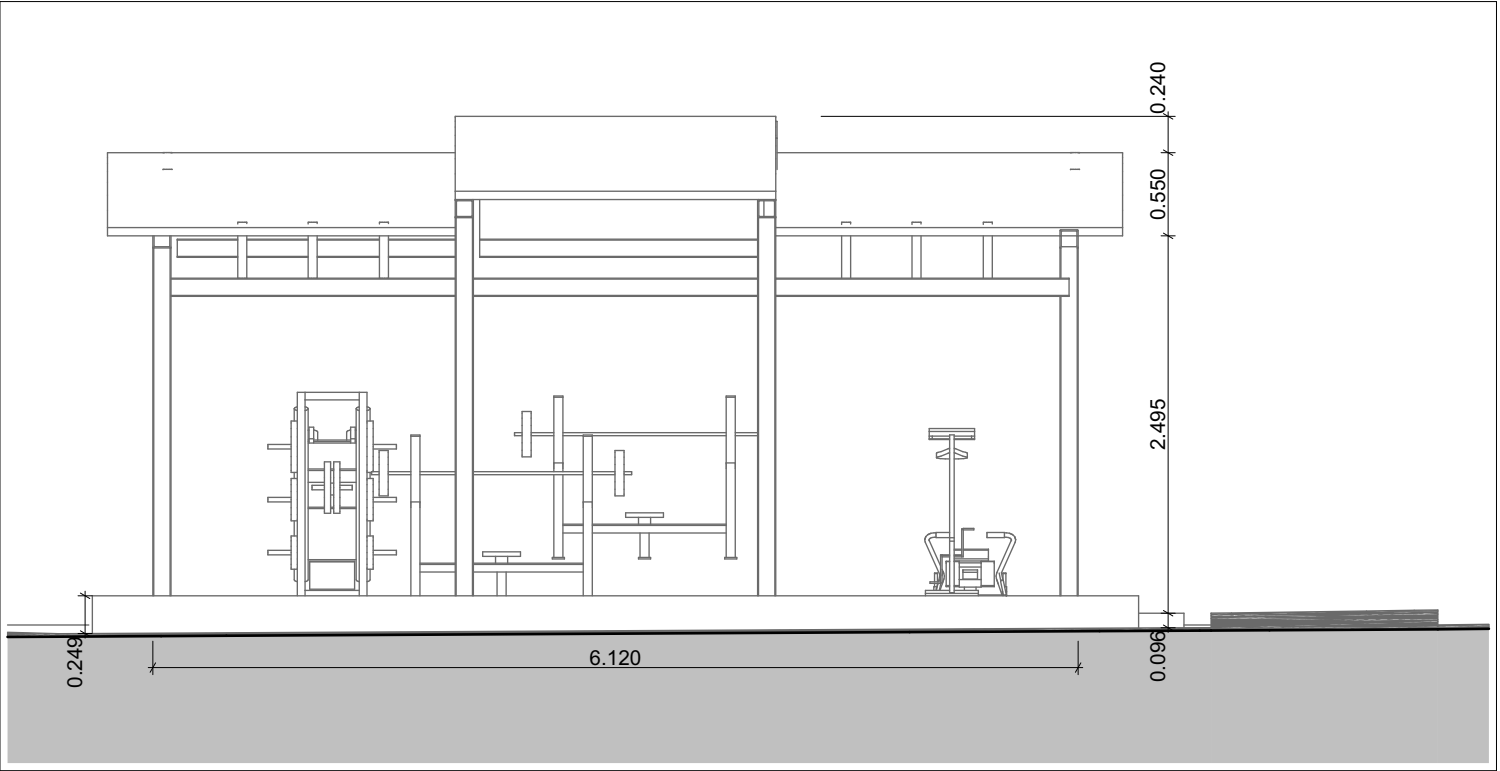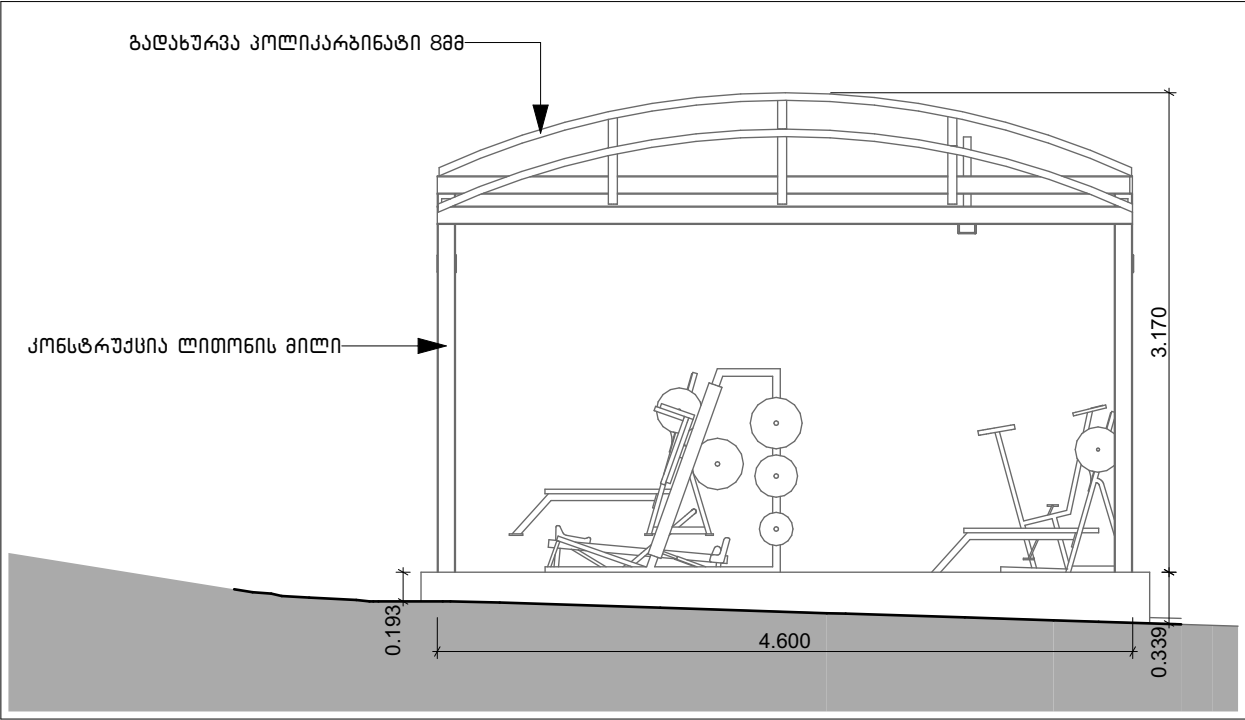

ვიზუალიზაცია

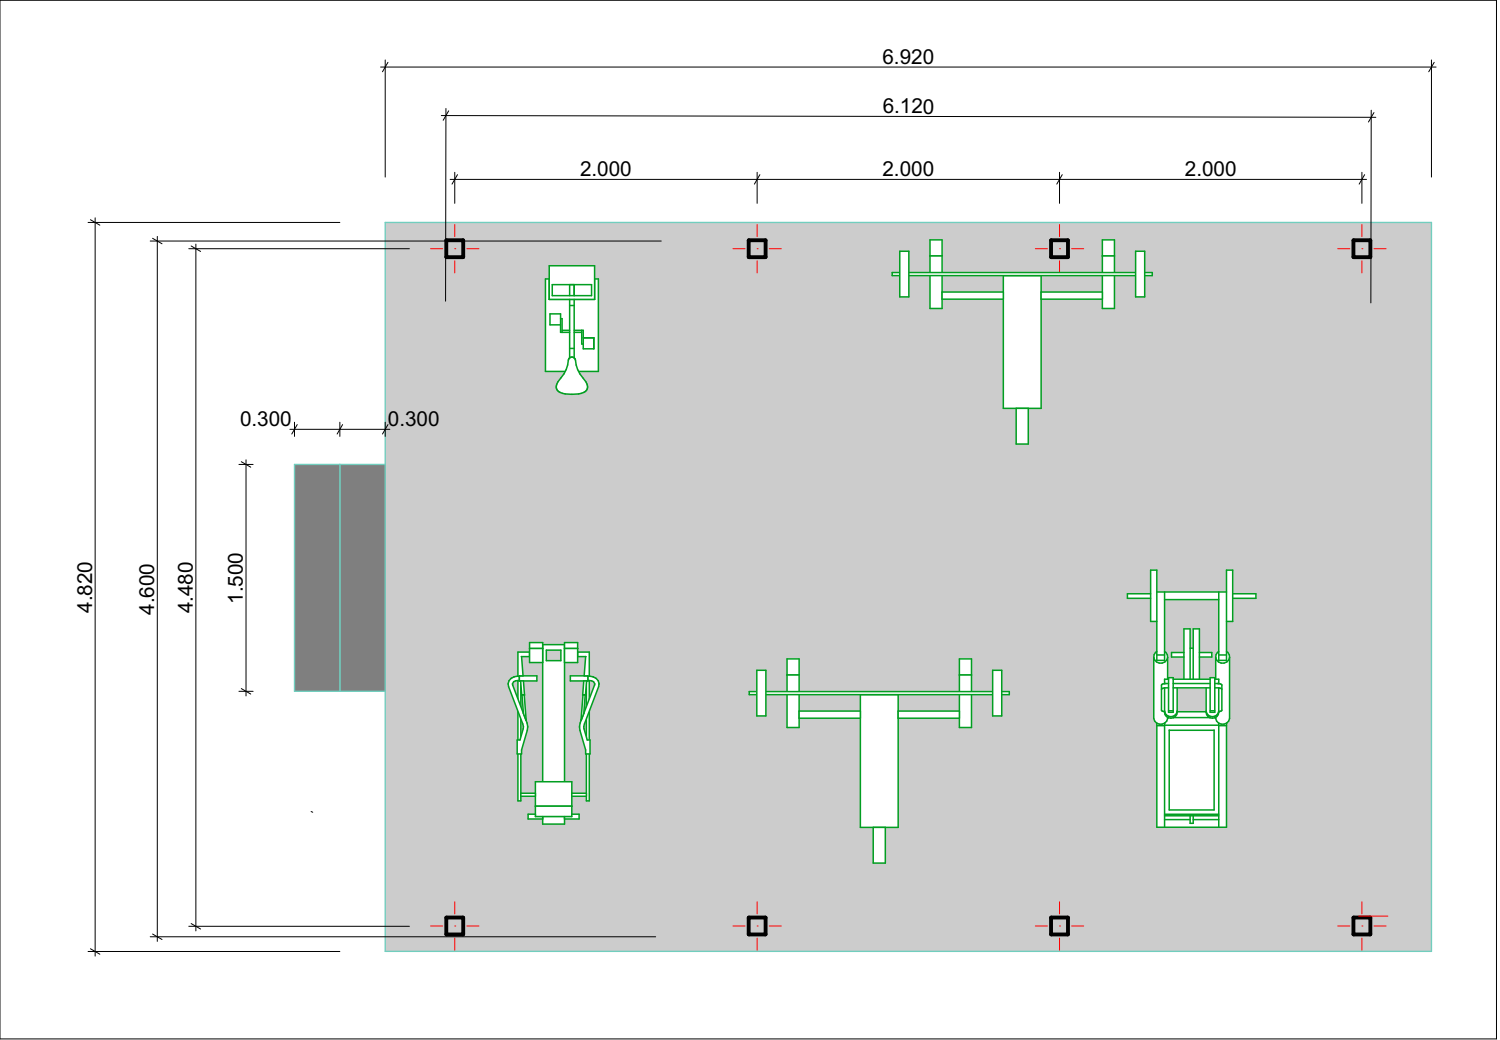

პროექტის აღნიშვნები:	დაამუშავა:	GeorgianHouse Architcture Design Contruction ქუჩა: ალ.ყაზბეგის 12ა. Address:Al. Kazbegi ave. 12a ქალაქი: თბილისი City:Tbilisi ქვეყანა: საქართველო Country:Georgia საფოსტო კოდი: 0160 Postcode:0160	პროექტის სტატუსი:		პროექტის დასახელება:		მასშტაბი:	
			არქიტექტურული ნაწილი		დამუშავის მონიჟირებადი ანაწარის აღმინისტრაციული ერთეულში სჟერის მოწყობა		1:50	
			შემსრულებლები:	დირექტორი	ნახაზის დასახელება:		ფურცელი:	A3
პროექტის ავტორები:	თ.დვალის	□ უილიდის შემტორი, ჟორკსკევატ (1), □ უილიდის შემტორი (1)		.12				
		გაზაზვინი						
		თ.ქავთარაძე						

1. საჩრდილობელი ფანჩატური ტრენაჟორებისათვის



გაბარიტული ზომები	სიგრძე, სმ.	6120	(±5სმ)
	სიგანე, სმ.	4600	(±5სმ)
	სიმაღლე, სმ.	3170	(±5სმ)

- საჩრდილობელი ფანჩატური განკუთვნილია მობილური სპორტული ზონის შესაქმნელად წლის ნებისმიერი დროისათვის და ნებისმიერ კლიმატურ პირობებში, სადაც განთავსებული იქნება ტრენაჟორები.
- საჩრდილობელი ფანჩატური წარმოადგენს ასაწყობ კონსტრუქციას. მეტალის ნაწილები შეღებილი უნდა იყოს მაღალი ხარისხის პოლიმერული ემალის ფხვნილისაგან გამოწვის მეთოდით, გადაბმის ადგილებში გამოყენებული უნდა იქნას მაღალი ხარისხის საღებავი.
- პლაიუდის (ფანერა) მასალისაგან დამზადებული დეტალები შეღებილი უნდა იყოს აკრილის საღებავითა და დაფარული უნდა იყოს მაღალი ხარისხის ლაქით.
- საჩრდილობელი ფანჩატურის სახურავი წარმოადგენს სამ იარუსიან სხვადასხვა დონეების კონსტრუქციას, რომელიც დამზადებული უნდა იყოს პოლიკარბონატის არანაკლებ 8 მმ-ის სისქის მასალისაგან.
- საჩრდილობელი ფანჩატურის ქვედა ნაწილში, თითოეული ტრენაჟორის დასამონტაჟებლად, მოწყობილი უნდა იყოს არმირებული ბეტონის საფუძველი.
- საჩრდილობელი ფანჩატურის საყრდენები დამზადებული უნდა იყოს არანაკლებ 76 მმ დიამეტრის ლითონის მილისაგან, რომლის კედლის სისქეც უნდა იყოს არანაკლებ 3მმ.
- საჩრდილობელი ფანჩატურის სიმაღლე 3200 მმ (±50მმ) აითვლება კაუჩუკის სიმაღლის ბოლო წერტილიდან.

2. ტრენაჟორი „ნიჩბოსანი“



გაბარიტული ზომები	სიგრძე სმ.	124
	სიგანე, სმ.	79
	სიმაღლე, სმ.	102
დასაშვები დატვირთვა არანაკლებ (კგ)		150

ტრენაჟორი განკუთვნილია ხელის, მკერდის, ზურგის კუნთების სავარჯიშოდ, ასევე გულ-სისხლძარღვთა სისტემისათვის.

სტრუქტურულად ტრენაჟორი დამზადებული უნდა იყოს ლითონის ზედა და ქვედა ჰორიზონტალური ძელების, ბერკეტული სისტემის, სავარძლის და სახელურების სახით.

კინემატიკურმა მოწყობამ არ უნდა დაუშვას სხეულის ნაწილების მოყოლა ტრენაჟორის მოძრავ და სტაციონარულ კვანძებს შორის.

3. ტრენაჟორი „სხეულის ამზიდი“



გაბარიტული ზომები	სიგრძე, სმ.	100
	სიგანე, სმ.	78
	სიმაღლე, სმ.	181
დასაშვები დატვირთვა არანაკლებ (კგ)		150

ტრენაჟორი განკუთვნილია გულმკერდისა და ხელის კუნთების სავარჯიშოდ.

სტრუქტურულად ტრენაჟორი დამზადებული უნდა იყოს ლითონის ბაზის, სადგამის, ბერკეტული სისტემის, სავარძლის და სახელურების სახით. უსაფრთხოების მიზნით, ტრენაჟორის მოძრავი ელემენტები ნაწილობრივ განთავსებული უნდა იყოს სადგამში.

კინემატიკურმა მოწყობამ არ უნდა დაუშვას სხეულის ნაწილების მოყოლა ტრენაჟორის მოძრავ და სტაციონარულ კვანძებს შორის.

4. ტრენაჟორი „აზიდვა მკერდიდან“



გაბარიტული ზომები	სიგრძე, სმ.	108
	სიგანე, სმ.	78
	სიმაღლე, სმ.	180
დასაშვები დატვირთვა არანაკლებ (კგ)		150

ტრენაჟორი განკუთვნილია გულმკერდის კუნთების და ხელის სამთავა კუნთის სავარჯიშოდ.

სტრუქტურულად ტრენაჟორი დამზადებული უნდა იყოს ლითონის ბაზის, სადგამის, ბერკეტული სისტემის, სავარძლის და სახელურების სახით. უსაფრთხოების მიზნით, ტრენაჟორის მოძრავი ელემენტები ნაწილობრივ განთავსებული უნდა იყოს სადგამში. კინემატიკურმა მოწყობამ არ უნდა დაუშვას სხეულის ნაწილების მოყოლა ტრენაჟორის მოძრავ და სტაციონარულ კვანძებს შორის.

5. ტრენაჟორი „მიზიდვა მკერდისაკენ“



გაბარიტული ზომები	სიგრძე, ს. მ.	105
	სიგანე, სმ.	78
	სიმაღლე, სმ.	116
დასაშვები დატვირთვა არანაკლებ (კგ)		150

ტრენაჟორი განკუთვნილია გულმკერდის კუნთების, მუცლის პრესის და ხელის ორთავა კუნთის სავარჯიშოდ.

სტრუქტურულად ტრენაჟორი დამზადებული უნდა იყოს ლითონის ბაზის, სადგამის, ბერკეტული სისტემის, სავარძლის და სახელურების სახით.

უსაფრთხოების მიზნით, ტრენაჟორის მოძრავი ელემენტები ნაწილობრივ განთავსებული უნდა იყოს სადგამში, ასევე უნდა იყოს გათვალისწინებული რეზინისგან ჩამოსხმული საამორტიზაციო, კინემატიკურმა მოწყობამ არ უნდა დაუშვას სხეულის ნაწილების მოყოლა ტრენაჟორის მოძრავ და სტაციონარულ კვანძებს შორის.

6. ტრენაჟორი „აზიდვა ფეხებით“



გაბარიტული ზომები	სიგრძე, სმ.	131
	სიგანე, სმ.	55
	სიმაღლე, სმ.	126
დასაშვები დატვირთვა არანაკლებ (კგ)		150

ტრენაჟორი განკუთვნილია ფეხის კუნთების სავარჯიშოდ.

სტრუქტურულად ტრენაჟორი დამზადებული უნდა იყოს ლითონის ბაზის, სადგამის, ბერკეტული სისტემის, სავარძლის და ბერკეტის სატერფულების სახით.

უსაფრთხოების მიზნით, ტრენაჟორის მოძრავი ელემენტები ნაწილობრივ განთავსებული უნდა იყოს სადგამში. კინემატიკურმა მოწყობამ არ უნდა დაუშვას სხეულის ნაწილების მოყოლა ტრენაჟორის მოძრავ და სტაციონარულ კვანძებს შორის.

ტრენაჟორი „ქანქარა - წელის კორექციისათვის“ განკუთვნილია წელის, მხრებისა და ხელის კუნთების სავარჯიშოდ.

10. ტრენაჟორი „ელიფტური“



გაბარიტული ზომები	სიგრძე, სმ.	148
	სიგანე, სმ.	73
	სიმაღლე, სმ.	163
დასაშვები დატვირთვა არანაკლებ (კგ)		150

ტრენაჟორი განკუთვნილია მოძრაობის კორექციისათვის, ფეხისა და ხელის კუნთების სავარჯიშოდ

სტრუქტურულად ტრენაჟორი დამზადებული უნდა იყოს ლითონის დგარის, დგარის ზედაპირის და ორი სახელურის სახით, რომლებიც დამაგრებულია დგარის ზედაპირის პერპენდიკულარულად მის ორ საწინააღმდეგო მხარეს.

11. ტრენაჟორი „ორმხრივი ძელი“



გაბარიტული ზომები	სიგრძე, სმ.	140
	სიგანე, სმ.	65
	სიმაღლე, სმ.	150
დასაშვები დატვირთვა არანაკლებ (კგ)		150

ტრენაჟორი განკუთვნილია ტანვარჯიშისა და ძალისმიერი ვარჯიშისათვის ძელზე. ტრენაჟორი უნდა იყოს ორმხრივი და ორდონიანი, ორი მოვარჯიშისათვის.

სტრუქტურულად ტრენაჟორი დამზადებული უნდა იყოს ლითონის დგარის და საიდაყვეებიანი სახელურების სახით, რომლებიც განთავსებულია ერთმანეთის საწინააღმდეგოდ სადგამზე. კომპლექტში სადგამზე მიმაგრებული უნდა იყოს საზურგეები, კომფორტული ვარჯიშისათვის.

მოწყობილობამ არ უნდა დაუშვას სხეულის ნაწილების მოყოლა ტრენაჟორის კვანძებს შორის.



დასახელება	რაოდენობა	ბანზომილება
საპარკი სკამი	13	მ
ზომა 0.55X1.45 მ		სიმაღლე 0.8 მ



დასახელება	რაოდენობა	ბანზომილება
ნაგვისურა	13	მ
ზომა 0.4X0.4 მ		სიმაღლე 0.6 მ



დასახელება	რაოდენობა	ბანზომილება
ლამპიონი	17	მ
		სიმაღლე 4 მ



დასახელება	რაოდენობა	ბანზომილება
წრიული კარუსელი		მ
ზომა 1.03X 1.03 მ		სიმაღლე 3.0 X 3.0 მ



დასახელება	რაოდენობა	ბანზომილება
მრავალფუნქციური საპარკიშო	1	მ
ზომა 1.51 X 5.67 მ		სიმაღლე 2.64მ



დასახელება	რაოდენობა	ბანზომილება
მრავალფუნქციური საპარკიშო	1	მ
ზომა 1.92X 2.48 მ		სიმაღლე 2.38 მ



დასახელება	რაოდენობა	ბანზომილება
წყლის სოკო	1	მ



დასახელება	რაოდენობა	ბანზომილება
ბიო ტუალეტი	2	მ



დასახელება	რაოდენობა	ბანზომილება
ანონა დანონა	2	მ



დასახელება	რაოდენობა	ბანზომილება
სათამაშო ზამბარაზე	2	მ






დასახელება	რაოდენობა	ბანზომილება
საქანელა 2 ფრთიანი		მ



დასახელება	რაოდენობა	ბანზომილება
სასრიალო საპარკიშო	1	მ



დასახელება	რაოდენობა	ბანზომილება
სასრიალო	1	მ

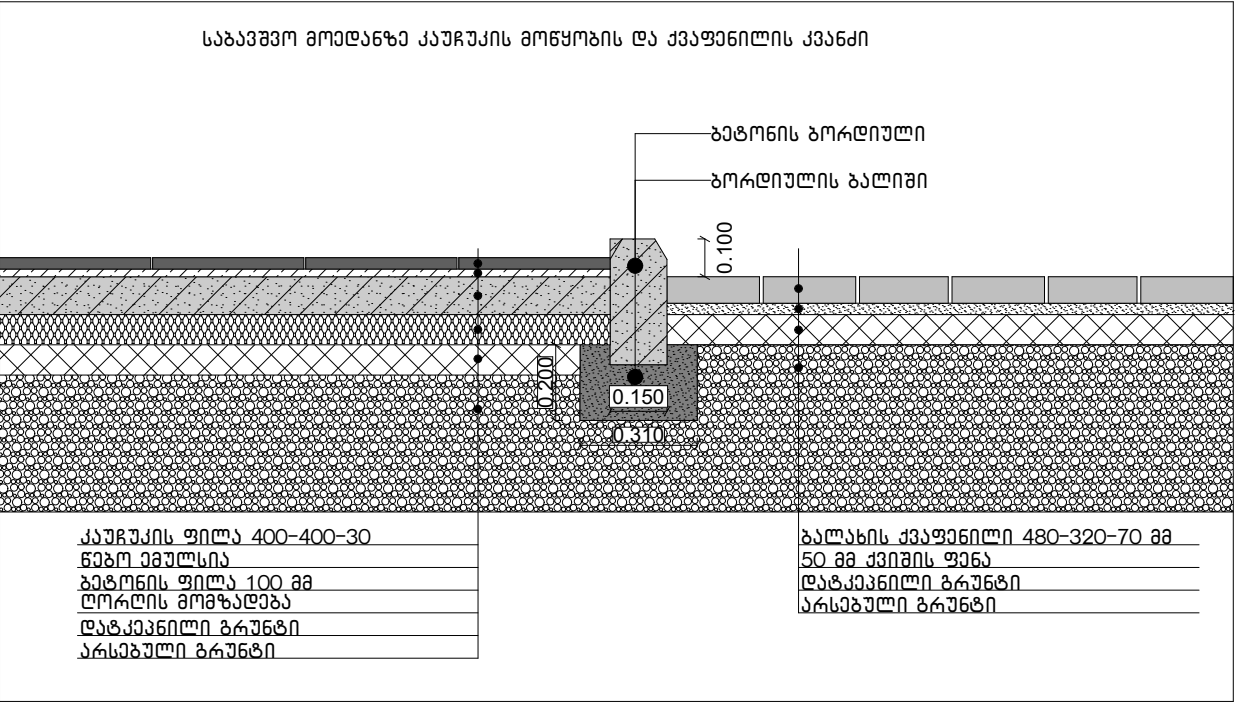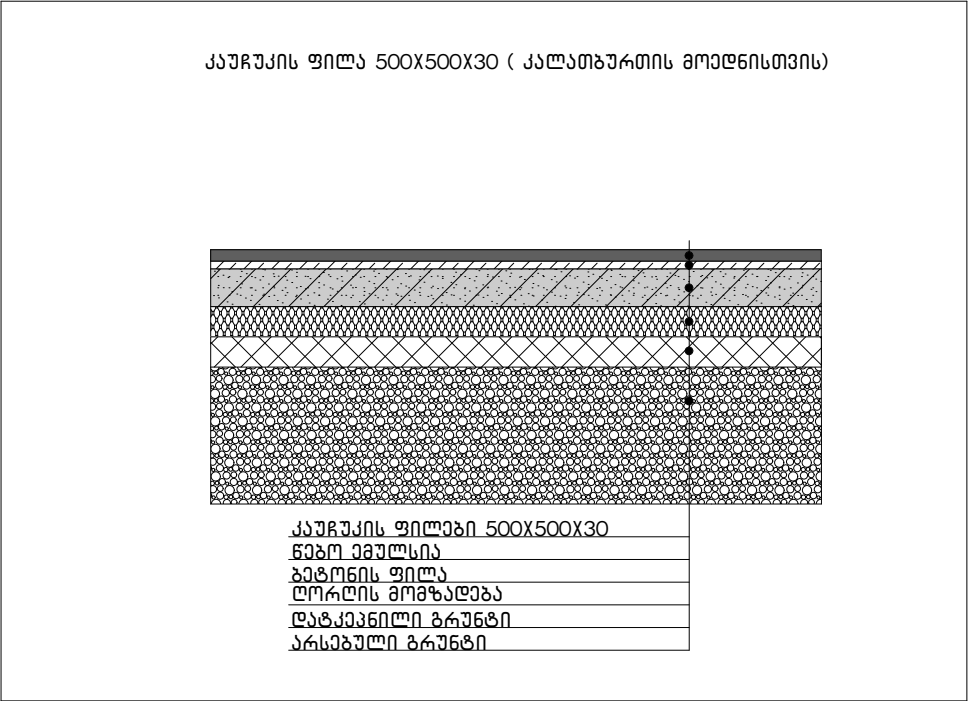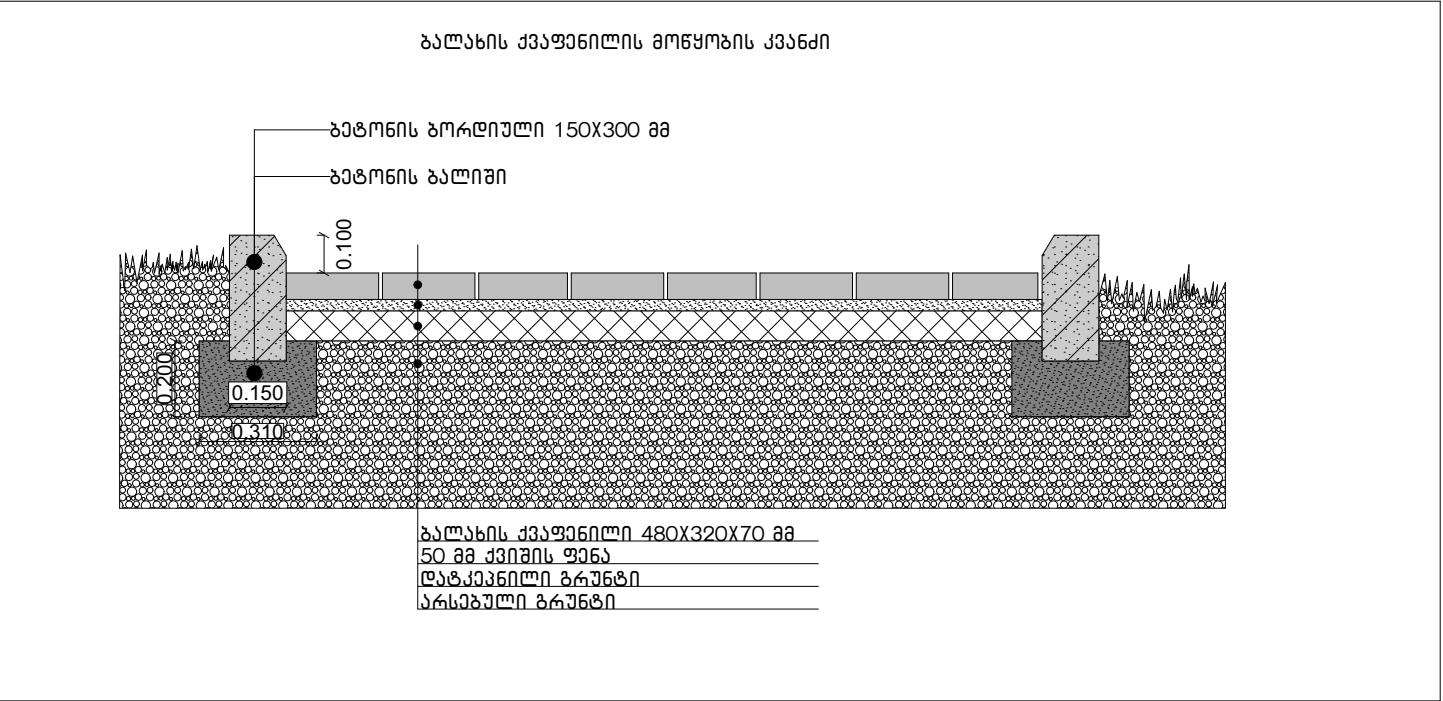


მოედებისა და ბილიკების მოსაპირკეთებელი მასალა		
დასახელდასახელება	რაოდენობა	განმომილება
ბალახის ქვაფენილი	435.90	კვ.მ
კაუჩუკი კალათბურთის მოედნისთვის 500X500X30	241.62	კვ.მ
კაუჩუკისაგავშვო გავშვთა მოედნისთვის 400X400X20	193.21	კვ.მ

ბეტონის ბორდიური		
ბორდიური 150X300 მმ	543.50	ბრძ.მ


შენიშვნა
არსებული საფეხბურთო მოედანი მოსწორდეს და
დაიტყუანოს, 2400 კვ.მ.
დამონტაჟდეს საფეხბურთო კარზე გადა 6X2.5
არსებული კარის ბოძები დამუშავდეს ზუმფარით
და ანკიპორუნილი ხსნარით, შემდგომში
შენიშნოს ზეთოვანი საღებავით (თეთრი ფერით)

პროექტი ავტორები:	დამკვეთი: ლუგვითის მუნიციპალიტეტის მერია	საპროექტო: GeorgianHouse Architrcure Design Contruction ქუჩა: ალ.ყაზბეგის12ა. Address:Al. Kazbegi ave. 12ა ქალაქი: თბილისი City:Tbilisi ქვეყანა: საქართველო Country:Georgia საფოსტო კოდი: 0160 Postcode:0160	პროექტის სტატუსი: არქიტექტურული ნაწილი		პროექტის დასახელება: ლუგვითის მუნიციპალიტეტი ანაწარის ადმინისტრაციულ ერთეულში სკვერის მოწყობა		მასშტაბი: 1:20, 1:0.60, 1:1	
			შემსრულებლები: პროექტის ავტორები: გ.აბაშვილი თ.ქავთარაძე	ლირეპტოვი თ.დვალის ა.გ.	ნახაზის დასახელება: ქვაფენილის მოწყობის კვანძი (3), ქვაფენილის მოწყობის კვანძი (4), ქვაფენილის მოწყობის კვანძი (5), ბორდიური, ქვაფენილის მოპირკეთება (1)	ფურცელი: .16	A3	


ფანჯარა 1

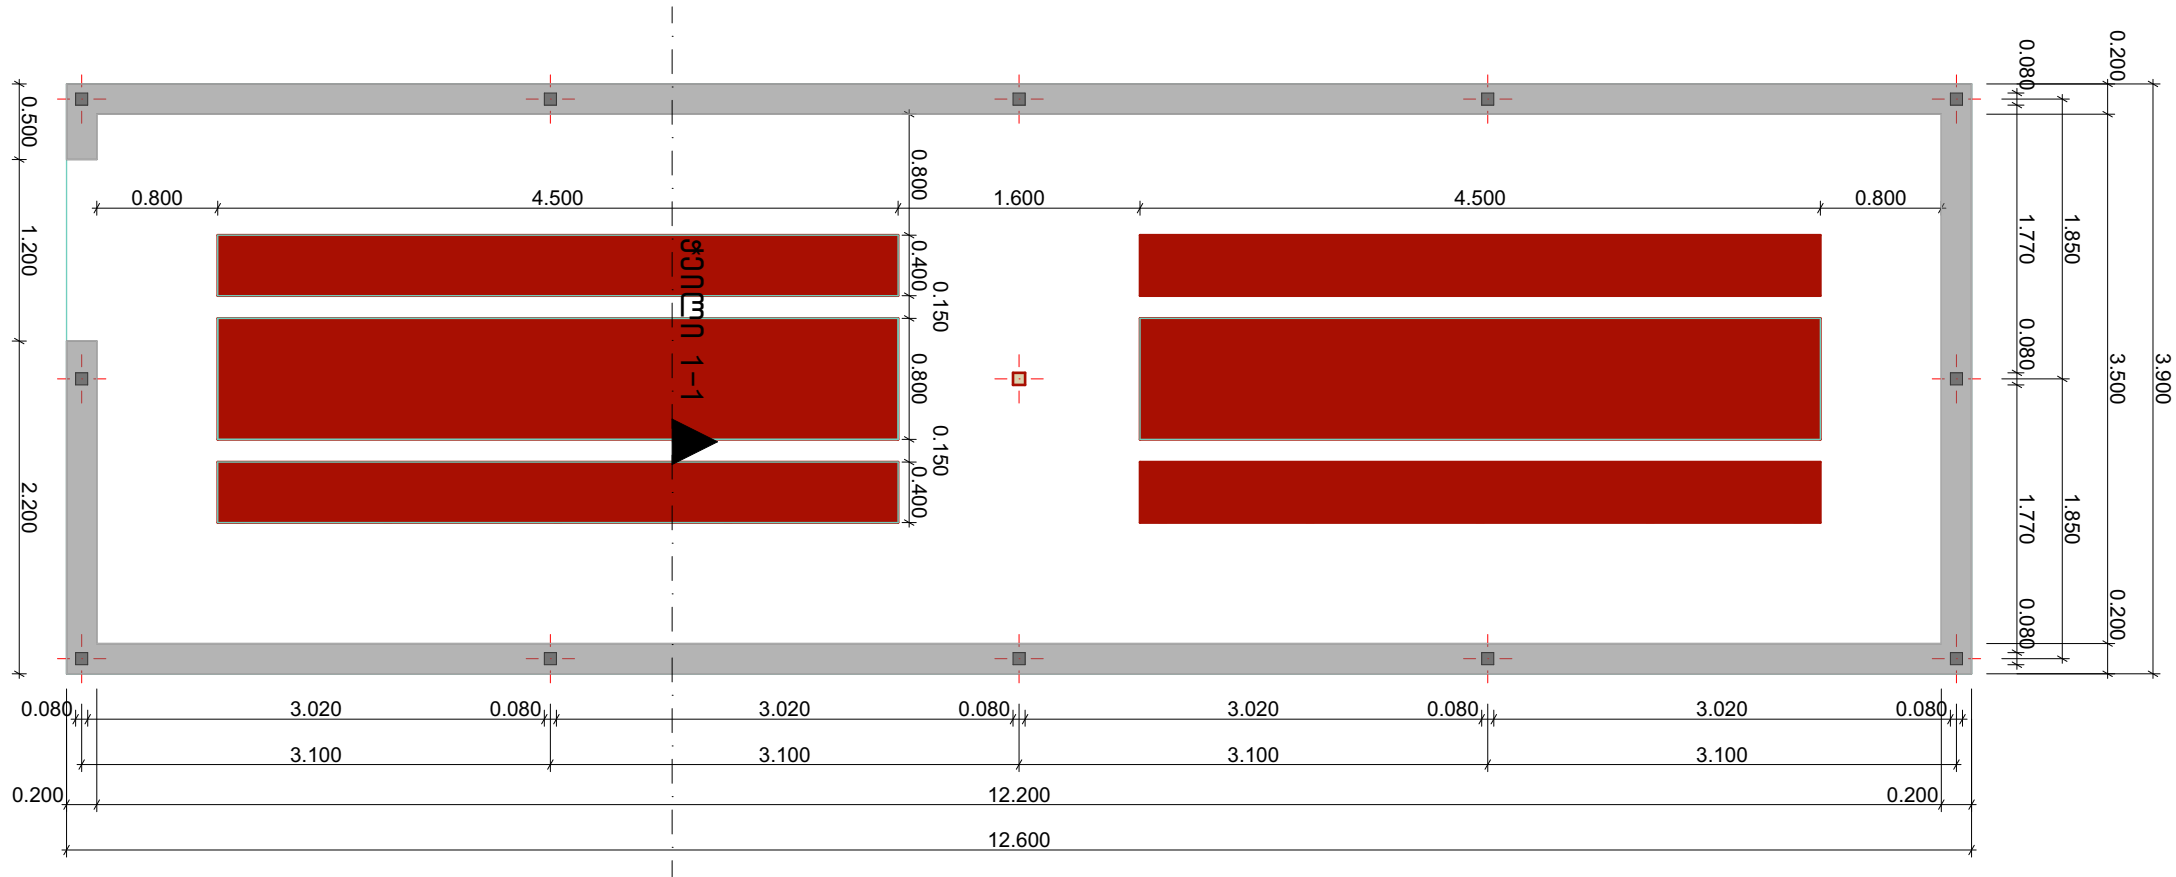


ფანჯარა 2

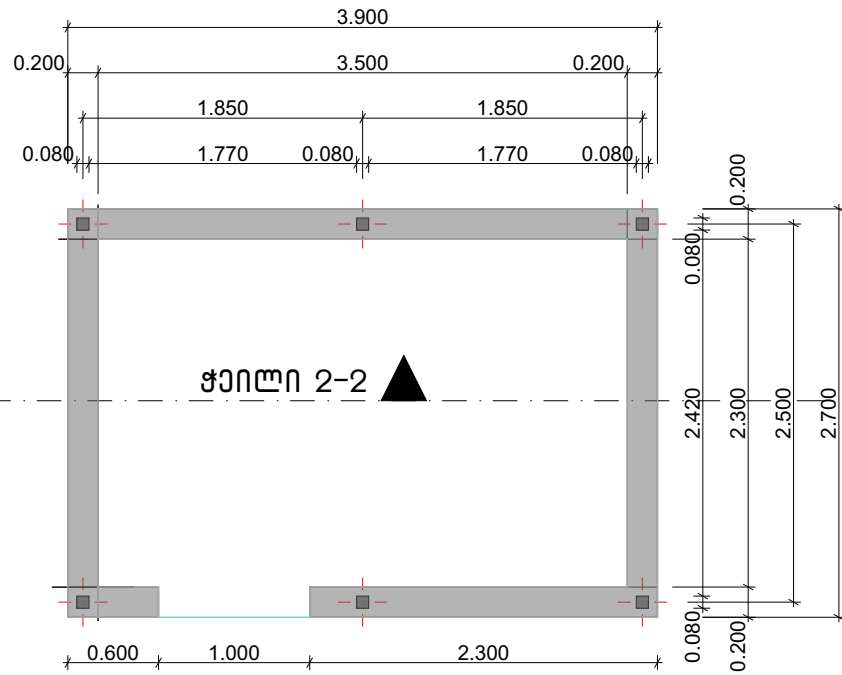

ჭრილი 1-1

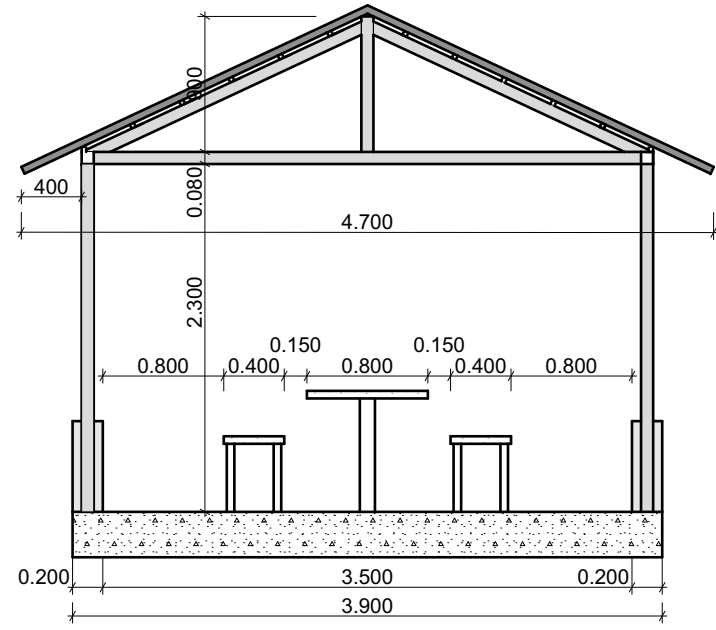


ჭრილი 2-2

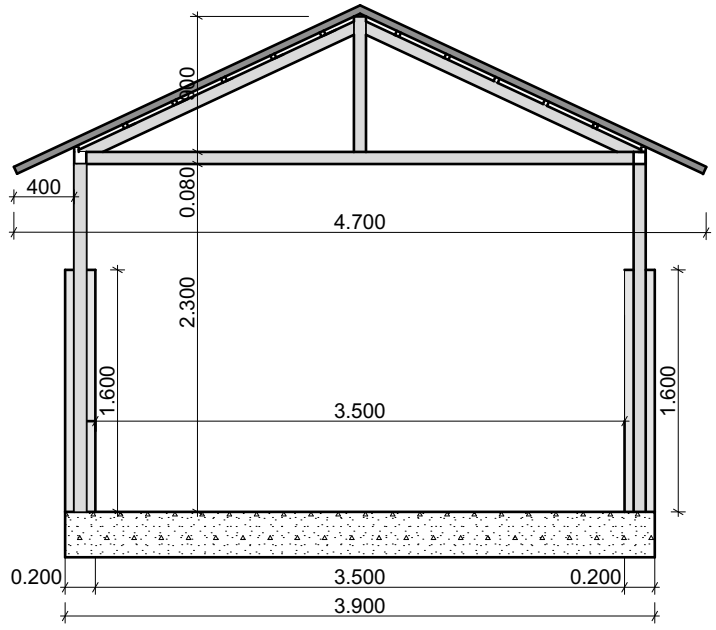


პროექტის აღნიშვნები:	დამკვეთი: ლუგვითის მუნიციპალიტეტის მერი	საპროექტო: GeorgianHouse Architecture Design Construction მისამართი: ალ. ყაზბეგის ქ. 12ა. Address: Al. Kazbegi ave. 12a ქალაქი: თბილისი City: Tbilisi ქვეყანა: საქართველო Country: Georgia საფოსტო კოდი: 0160 Postcode: 0160	პროექტის სტატუსი: არქიტექტურული ნაწილი შემსრულებლები: პროექტის ავტორები: გ. აბაშვილი თ. ქავთარაძე დირექტორი თ. დვალა	პროექტის დასახელება: ლუგვითის მუნიციპალიტეტი ანაწარის აღმშენებლის მიერ მომზადებული საპროექტო დოკუმენტი ნახაზის დასახელება: როვნად ☐ ლოგო (4), შორეული (1), როვნად ☐ ლოგო (5), შორეული (5)	მასშტაბი: 1:50 ფურცელი: 17 A3
-----------------------------	---	--	--	--	--

ფანტური 1

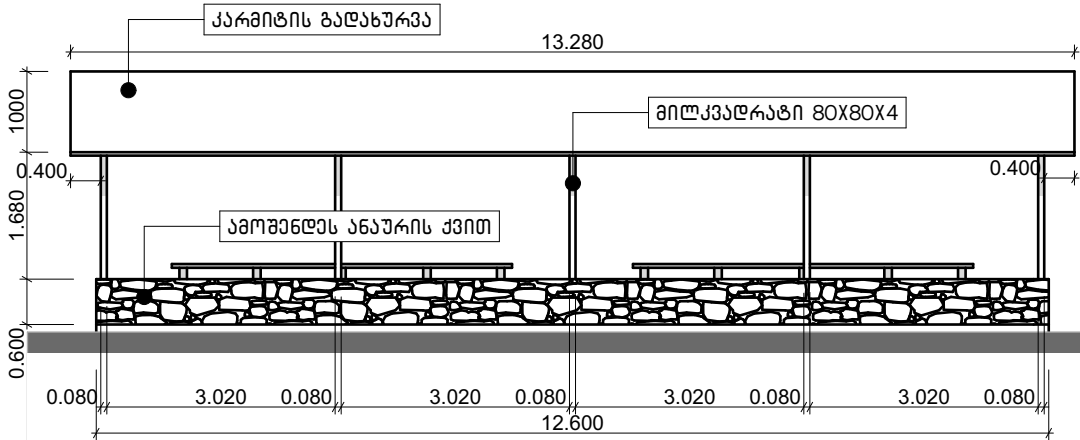

ფანტური 1

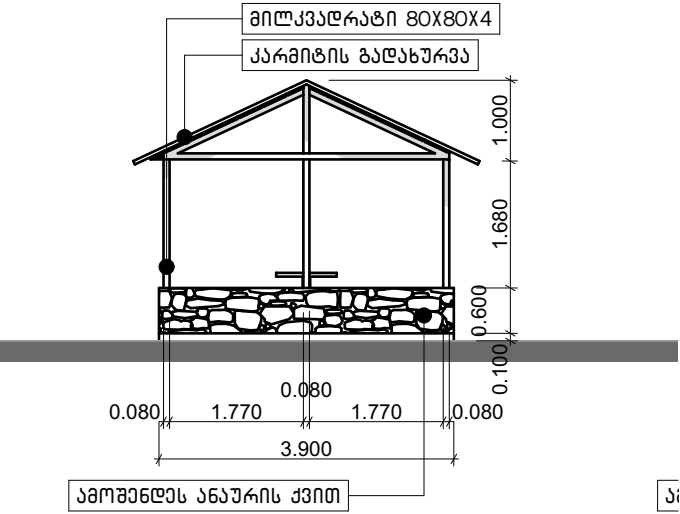


ფანტური 1



ფანტური 1



ფანტური 1 სახურავის მოწყობის გეგმა

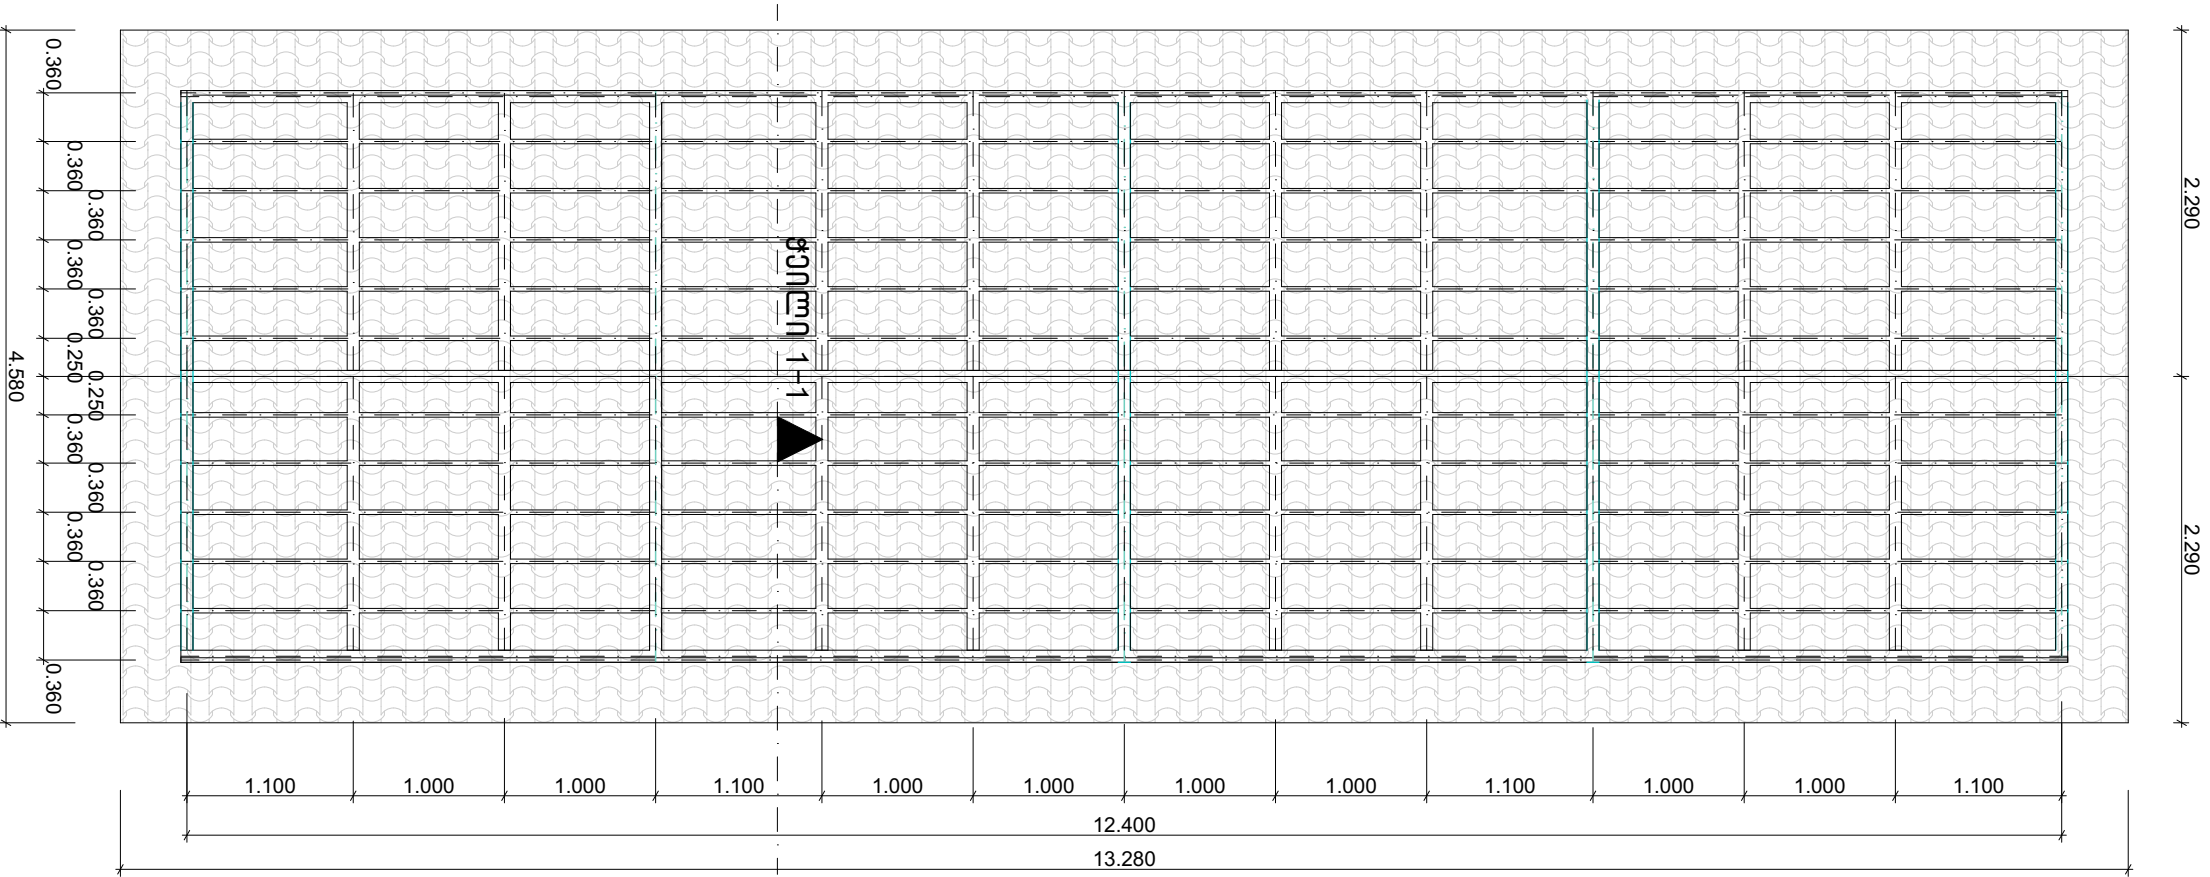

ფანტური 2



ფანტური 2



პროექტის აღნიშვნები:

დამკვეთი:
ლუგვითის მუნიციპალიტეტის მერი

საპროექტო: **GeorgianHouse**
Architecture Design Construction
ქუჩა: ალ. ყაზბეგის 12ა. Address: Al. Kazbegi ave. 12a
ქალაქი: თბილისი City: Tbilisi
ქვეყანა: საქართველო Country: Georgia
საფოსტო კოდი: 0160 Postcode: 0160

პროექტის სტატუსი:
არქიტექტურული ნაწილი
შემსრულებლები:
პროექტის ავტორები:
გ. აბუაშვილი
თ. ქავთარაძე

პროექტის დასახელება:
ლუგვითის მუნიციპალიტეტი
ანაურის აღმოსავლეთით მდებარე საფარიანი მოედანი
ნახაზის დასახელება:
□ ლეგენდა, გეგმა, სივრცითი - □ მხატვრული, 5, 4, 3
მასშტაბი:
1:100, 1:50, 1:1.37, 1:1.82
ფურცელი:
18
A3

Technical drawing showing a cross-section of a wall and roof assembly. The drawing includes the following labels and dimensions:

- Labels:**
 - მილკვადრები 80X80X4 (Milkvadri 80X80X4)
 - კარმიტის გადახურვა (Karmitis gadaxurva)
 - ამოშენდეს ანაურის ქვით (Amoshendsen anauris kvit)
- Dimensions:**
 - Overall height: 1.680
 - Roof height: 0.100
 - Wall height: 0.600
 - Roof width: 3.440
 - Wall width: 2.700
 - Roof thickness: 0.400
 - Wall thickness: 0.080

Architectural cross-section drawing of a building. The drawing shows a stone foundation, a gabled roof, and internal structural elements. Dimensions are provided for various parts of the structure.

Labels and dimensions:

- მილკედრატი 80X80X4 (Milkedra 80X80X4)
- ქარმიტის ბაღახურვა (Karmits baghakhurva)
- 1.600
- 1.000
- 1.000
- 1.680
- 0.600
- 0.100
- 0.080
- 1.770
- 1.770
- 0.080
- 3.900
- ამოშენდეს ანაურის ქვით (Amoshendses anauris kvit)

ჟეილი 2-2

სამღოსყვალოს გვერდითი სპარკოვჭო შენისი		
დოსნებლები	მოსულობი	ბანსოშილები
კვდრბატული მილი 80X80X4	191.5	ბრ.ბ
კვდრბატული მილი 30X30X3	178.8	ბრ.ბ

კვადრატული მილი 30X30X3	30	გრ.მ
კვადრატული მილი 100X100X4	9	გრ.მ
კუთხოვანა 40X40X4მმ	60.4	გრ.მ
ნივთოვანი ჯიშის ხის ფისარი 4 სმ	0.579	მ ³

დასახელება	მოსულობა	განმომიღება
გეტონი B15. ფილა	5.972	მ ³
გეტონი B15. საძირკველი	9.96	მ ³
არმატურა Ø 10. ფილა	349.790	კგ
არმატურა Ø 10 საძირკველი	523.278	კგ
არმატურა Ø 8 ფილა	130.350	კგ
არმატურა Ø 8 საძირკველი	67.55	კგ
ლორღი	8.941	მ ³

კრამიტი	84.50	მ ²
---------	-------	----------------

Technical drawing of a roof structure showing rafters, trusses, and dimensions. The drawing includes labels for materials like "ქვედრატული მილი 80x80x4" and "ქვედრატული მილი 30x30x4", and various dimensions in meters and millimeters.

Technical drawing showing a cross-section of a concrete structure. The drawing includes dimensions and labels for various components:

- Overall height: 0.600
- Height of the upper section: 0.100
- Height of the lower section: 0.500
- Width of the structure: 0.020, 0.260, 0.020
- Labels:
 - რკინა ბეტონის ფილა (Reinforced concrete slab)
 - ლორღი (Bracket)
 - არსებული გრუნტი (Existing ground)

A3

ბავშვთა ზონა



კალათბურთის ზონა



აქტიუბი დასვენების ზონა



აქტიუბი დასვენების ზონა



პროექტის აღნიშვნები:	დამკვეთი: დუშეთის მუნიციპალიტეტის მერია	საპროექტო: GeorgianHouse Architrcutre Design Contruction ქუჩა: ალ.ყაზბეგის12ა. Address:Al. Kazbegi ave. 12a ქალაქი: თბილისი City:Tbilisi ქვეყანა: საქართველო Country:Georgia საფოსტო კოდი: 0160 Postcode:0160	პროექტის სტატუსი: არქიტექტურული ნაწილი		პროექტის დასახელება: დუშეთის მუნიციპალიტეტი ანანურის აღმოსავლეთით მდებარე სპორტის მოედანი		მასშტაბი: 1:18.54	
			შემსრულებლები: პროექტის ავტორები: გ.აბაშვილი თ.ქავთარაძე	დირექტორი თ.დავლი	ნახაზის დასახელება: ...-□კოტო - 1, ...-□კოტო - 2, ...-□კოტო - 3, ...-□კოტო - 4	ფურცელი: .20	A3	