


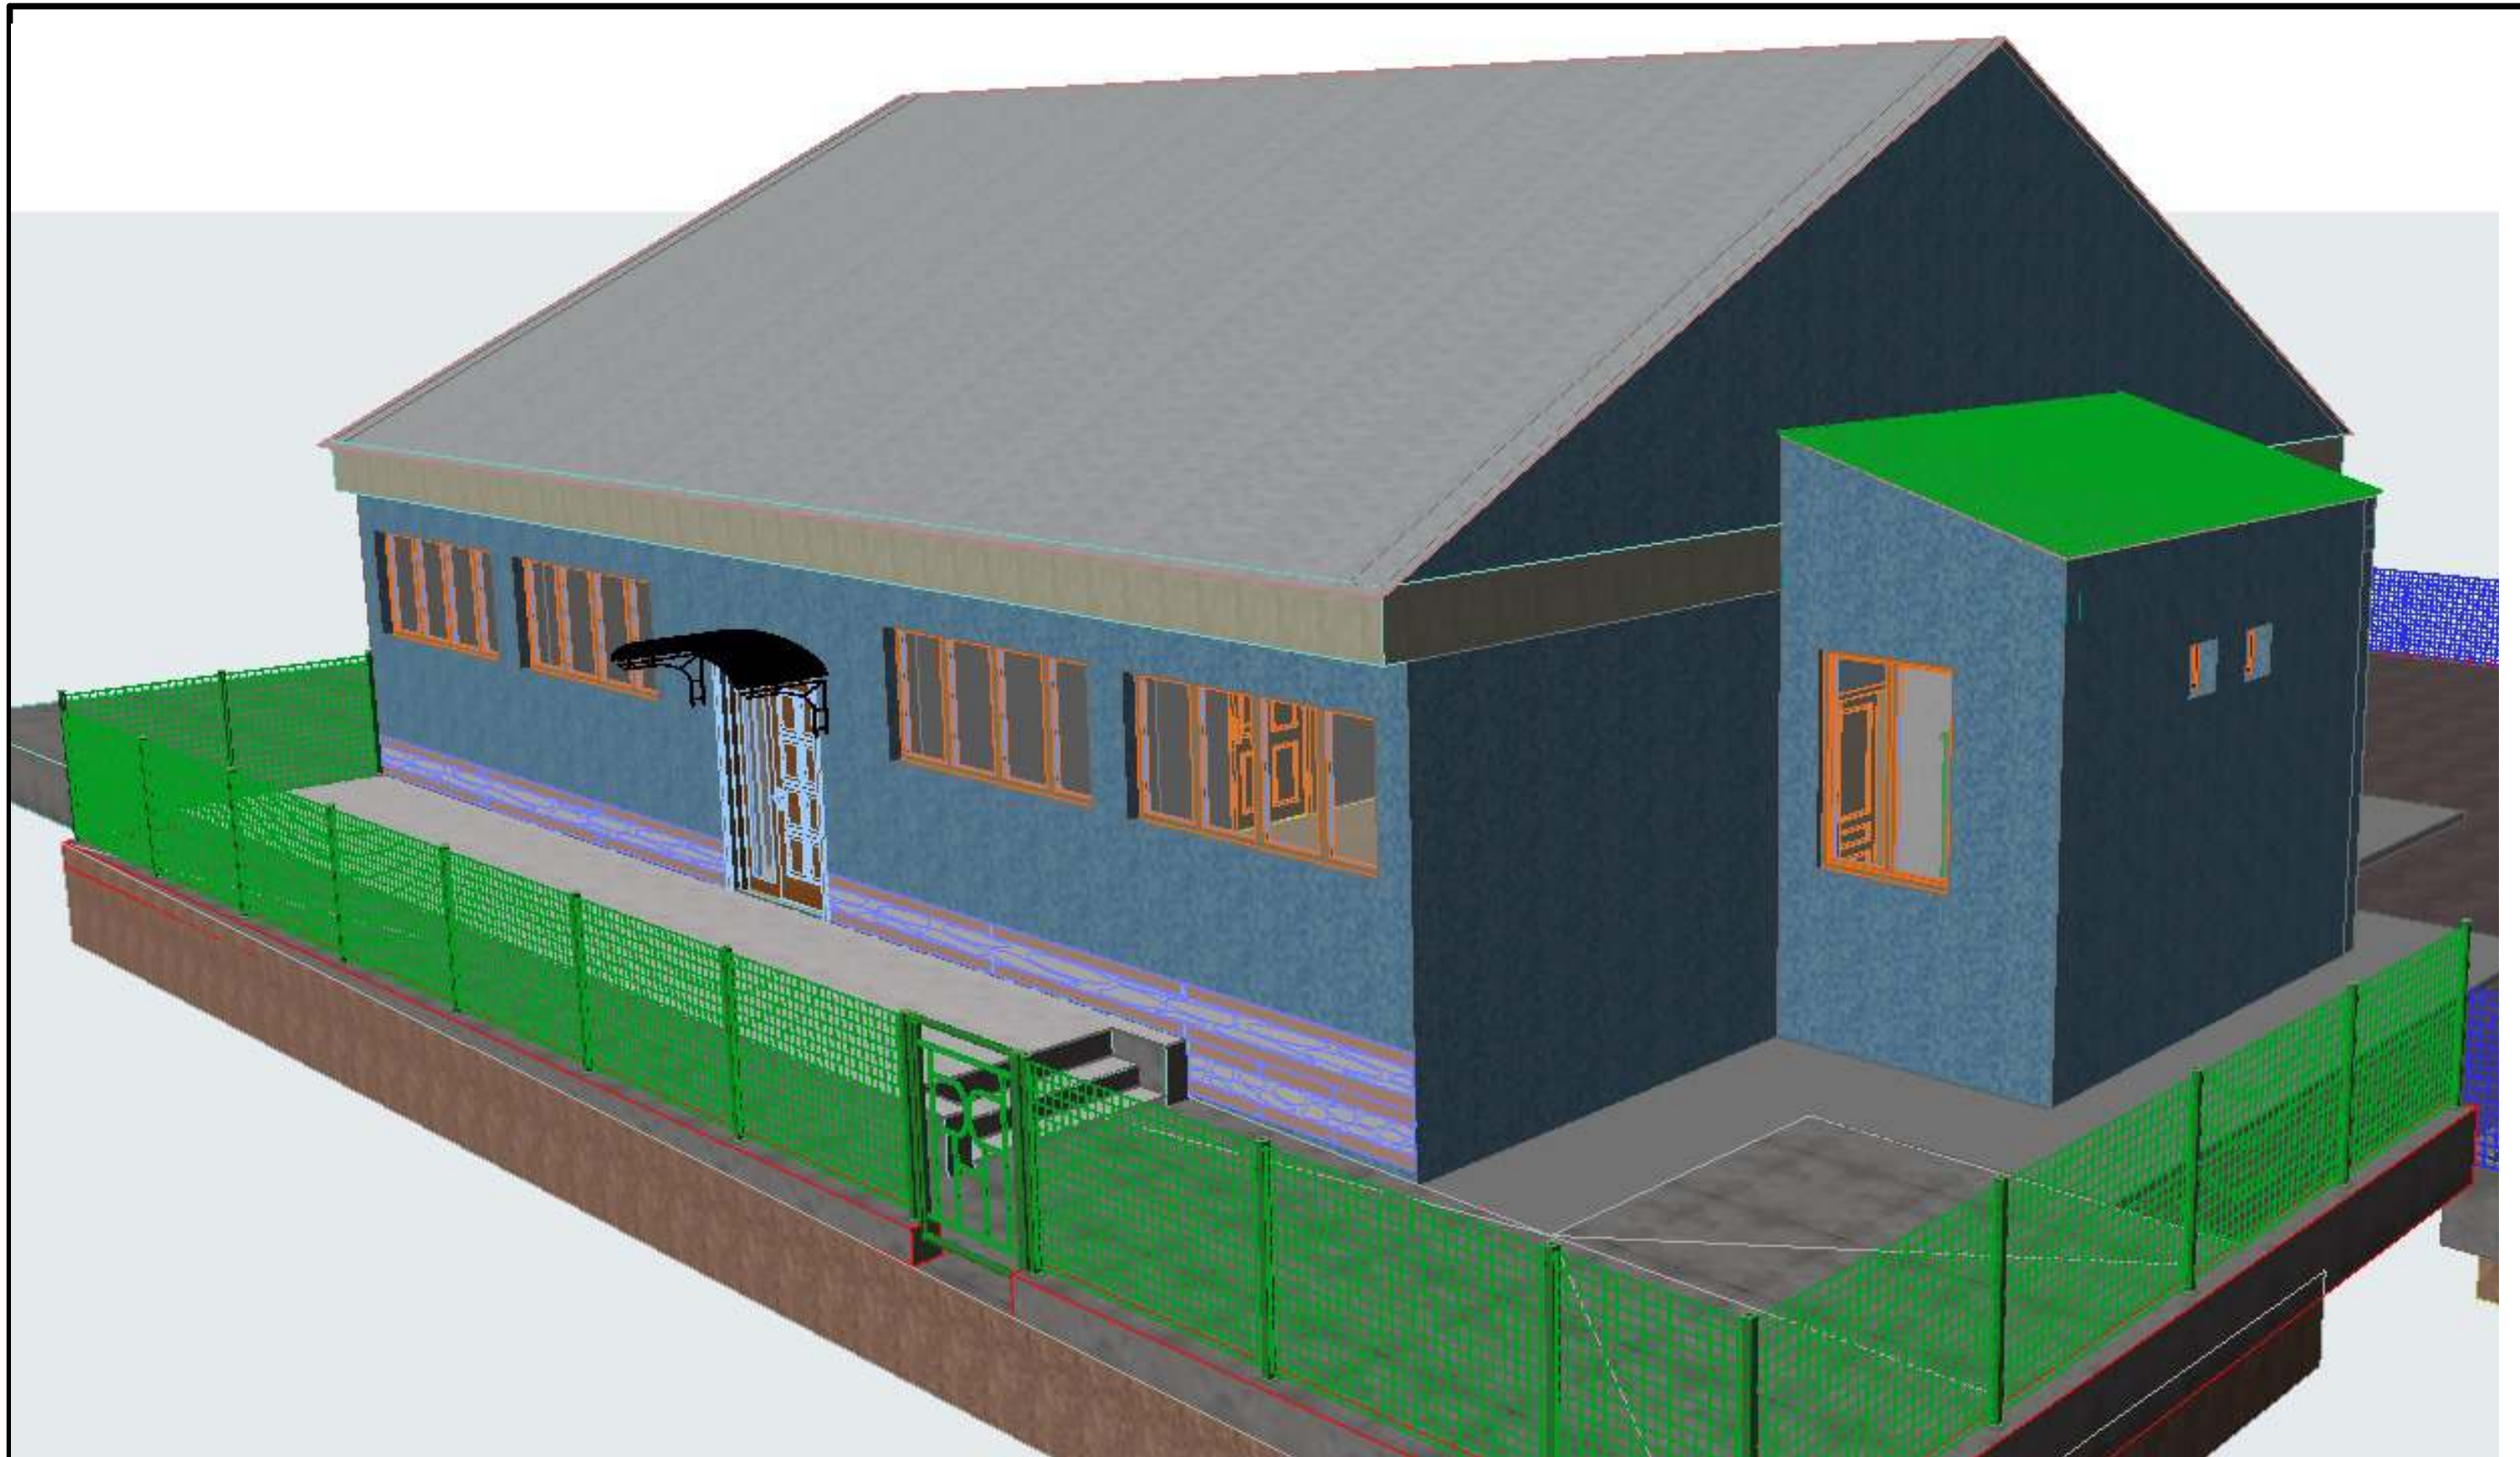

შპს "ვაზნარი" ძ. წყალტუბო ჰავზაშაძის მე-2 ჩიხი №8 ხ/კ 421272107; ტელ: 571-01-88-20; email: vaznari2015@gmail.com			წყალტუბოს მუნიციპალიტეტის სოფელ ვარცხანაშენის კომპლექსის დასახლებაში №8 საბავშვო ბაღის სარეაბილიტაციო სამუშაოები		
			3D ექსპლიკაცია		
			მასშტაბი	1:100	სტადია
			ნახაზის სტატუსი	ტექნიკური დოკუმენტაცია /პროექტი/	ფურცელი
დირექტორი	გიორგი ბაბუნაშვილი		ფურცელი	მ.კ.	№
შეასრულა	კოტე ბაბუნაშვილი		წ (ა) იმ წყალტუბოს მუნიციპალიტეტის საბავშვო ბაღის რეაბილიტაცია		
			2019 წელი		