
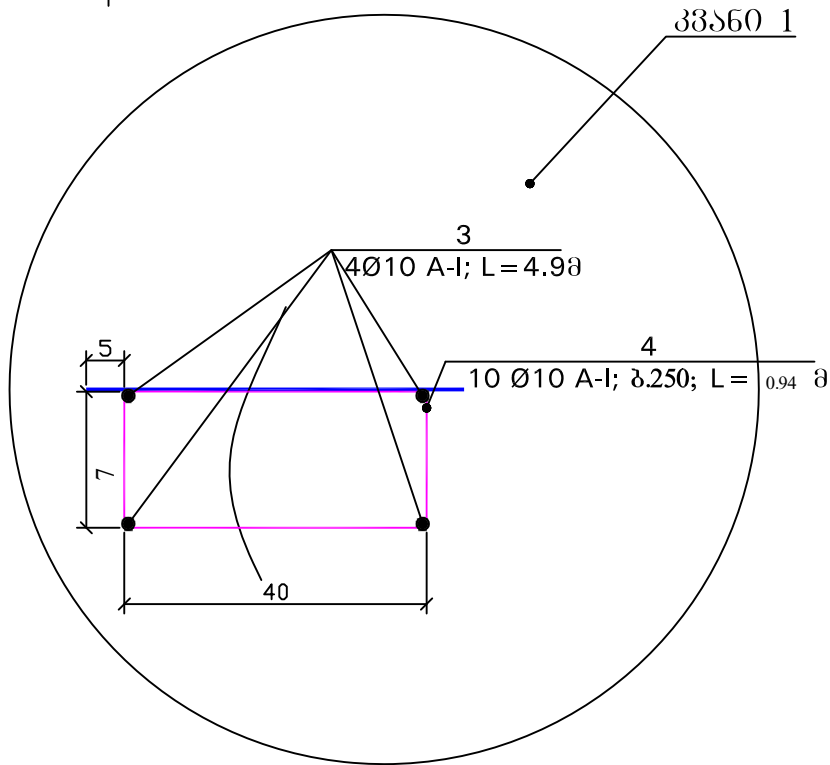
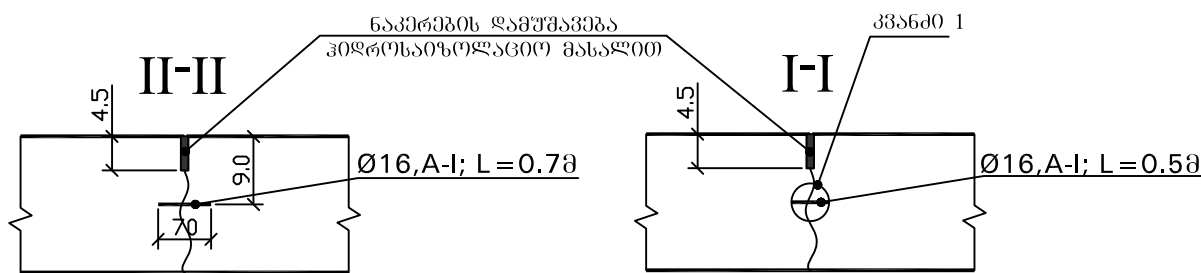
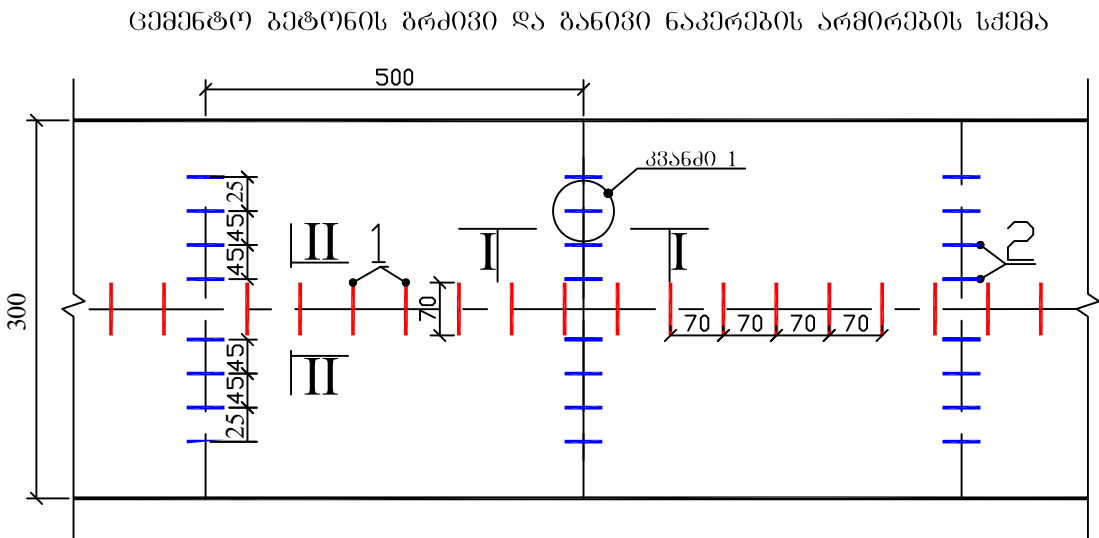


საბზო სამოსის კონსტრუქცია
ტიპი I

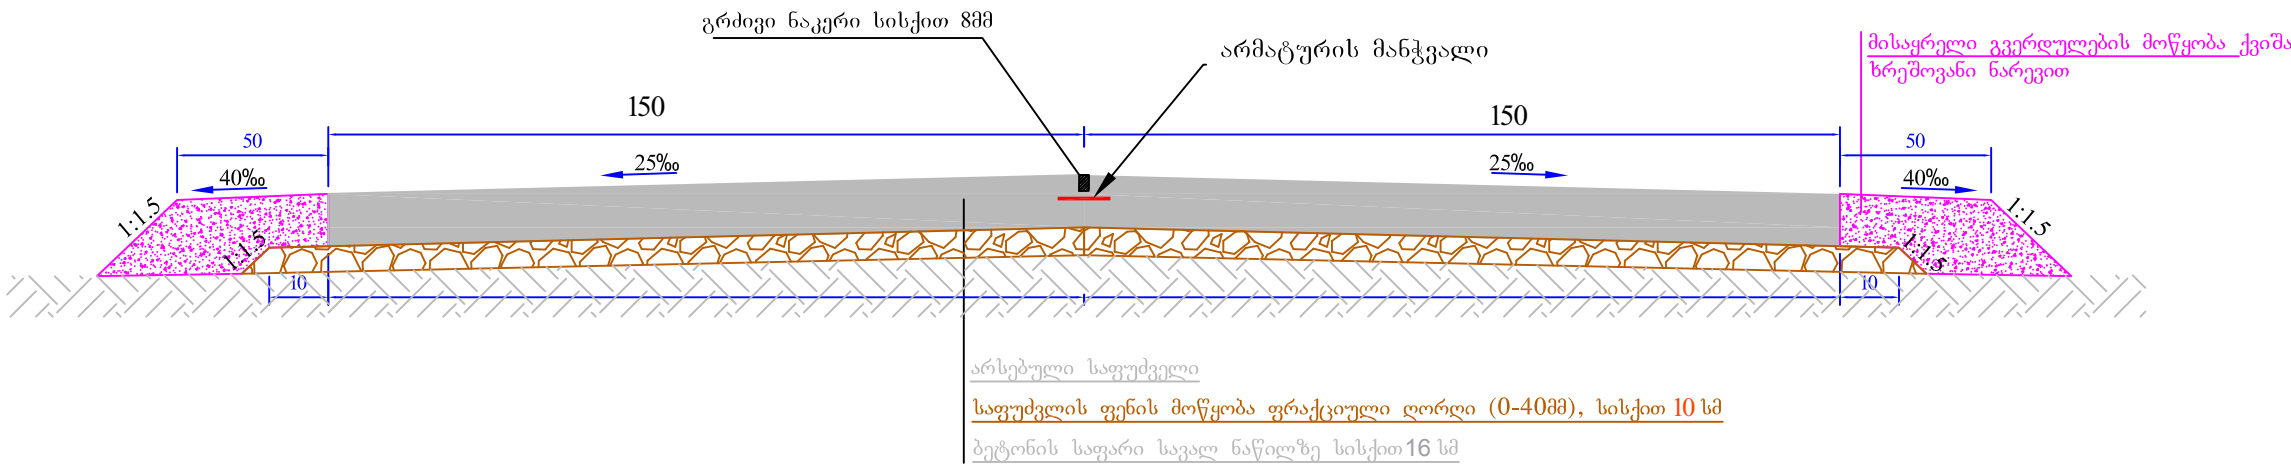

არმატურის მანჭვალის სპეციფიკაცია
1 სმძიანზე 5.0X3.0მ

№	მანჭვალი	Ø მმ	საბრუნველი	რაოდენობა	საბრუნველი	1 მანჭვალის	საბრუნველი
1	700	16	4900	7	34.3	1.58	54.2
2	500	16	500	6	3	1.58	4.7
3	4900	10	4900	4	19.6	0.617	12.1
4	940	10	940	6	5.64	0.617	3.48
					სულ A-I		74.5
					გრძოვის მოცულობა 1 სმძიანზე		$V_{გრძოვი} = \frac{2.47}{მ^3}$

შენიშვნები:

- გრძოვი და ბანოვი ნაკერებზე დამატებითი არმატურა უნდა იქნეს გლუვი და შეღებილი საღებავით
- ზომები მოცემულია სანტიმეტრებში

ჩხეტიას ქუჩის I ჩიხის ზედა მონაკვეთის (სასაფლაომდე მისასვლელი გზა) რეაბილიტაცია		საგზაო სამოსის კონსტრუქცია	
სტადია	ფურცელი	ფურცლები	
ს.დ.	4	1	
შპს „გეოშენი“			