



რკ/ბეტონის არხის მოწყობა ცხაურით
გეგმა

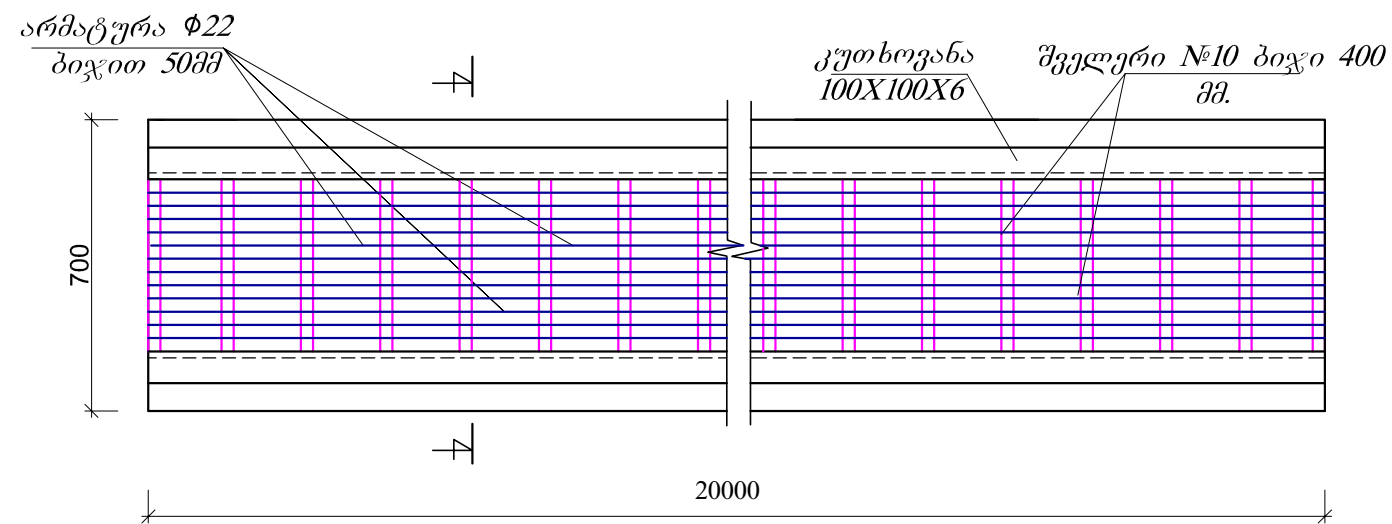

რკ/ბეტონის არხისა და მასზე ცხაურის მოწყობის
სქემატური ნახაზი

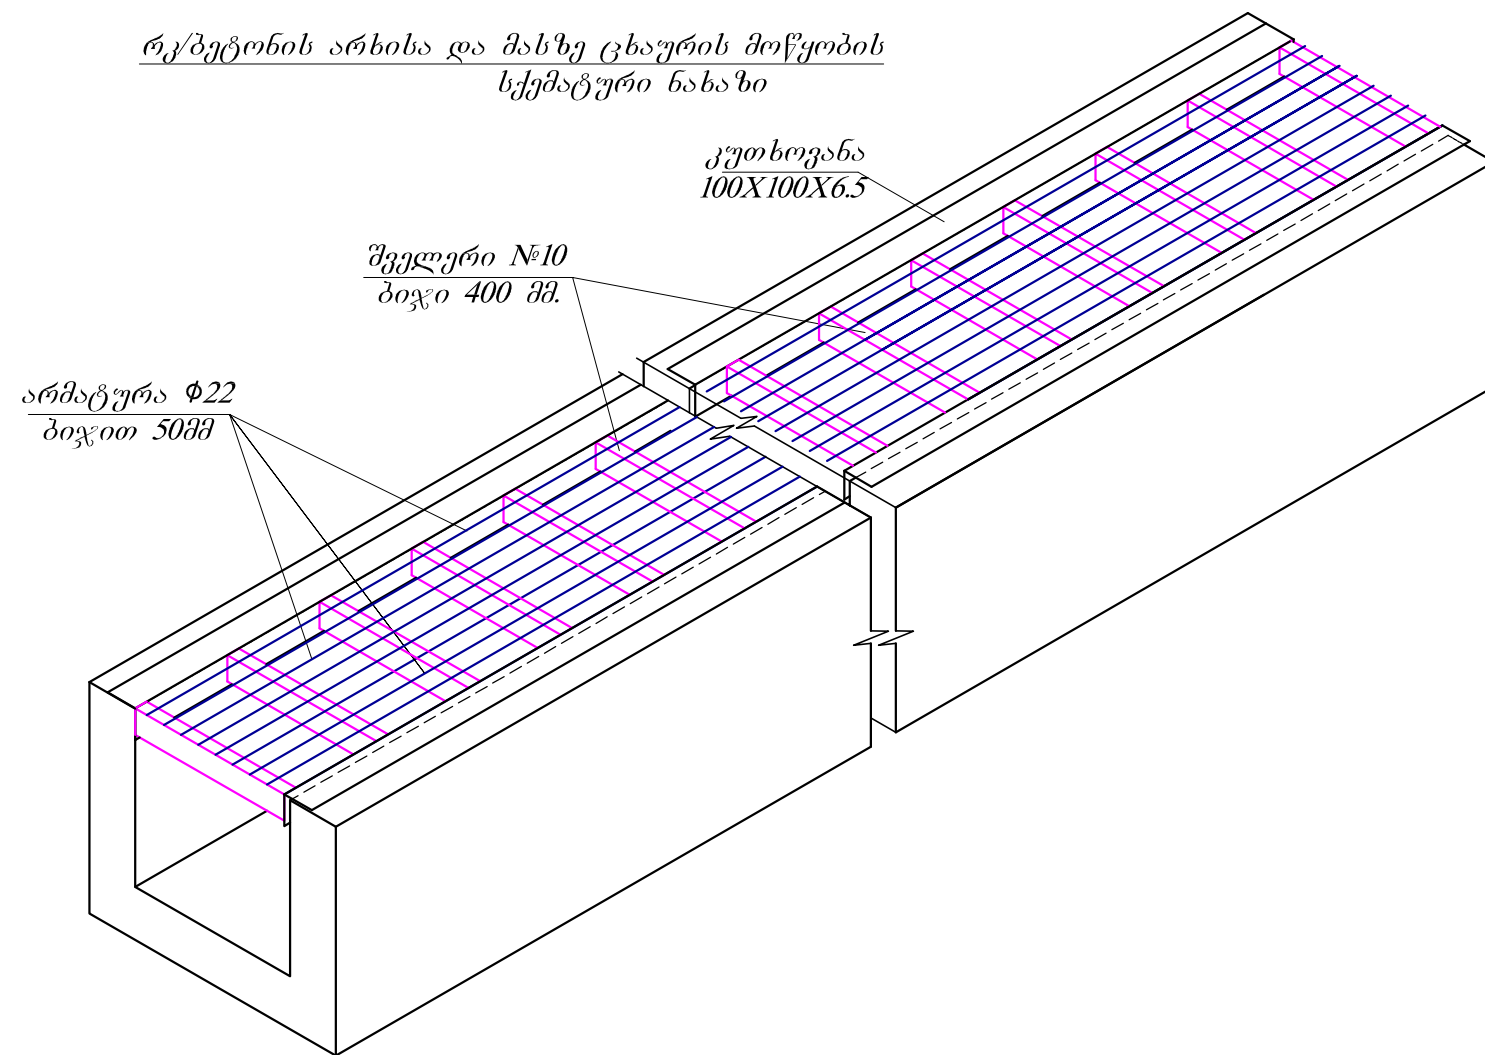

ჭრილი 1-1

