



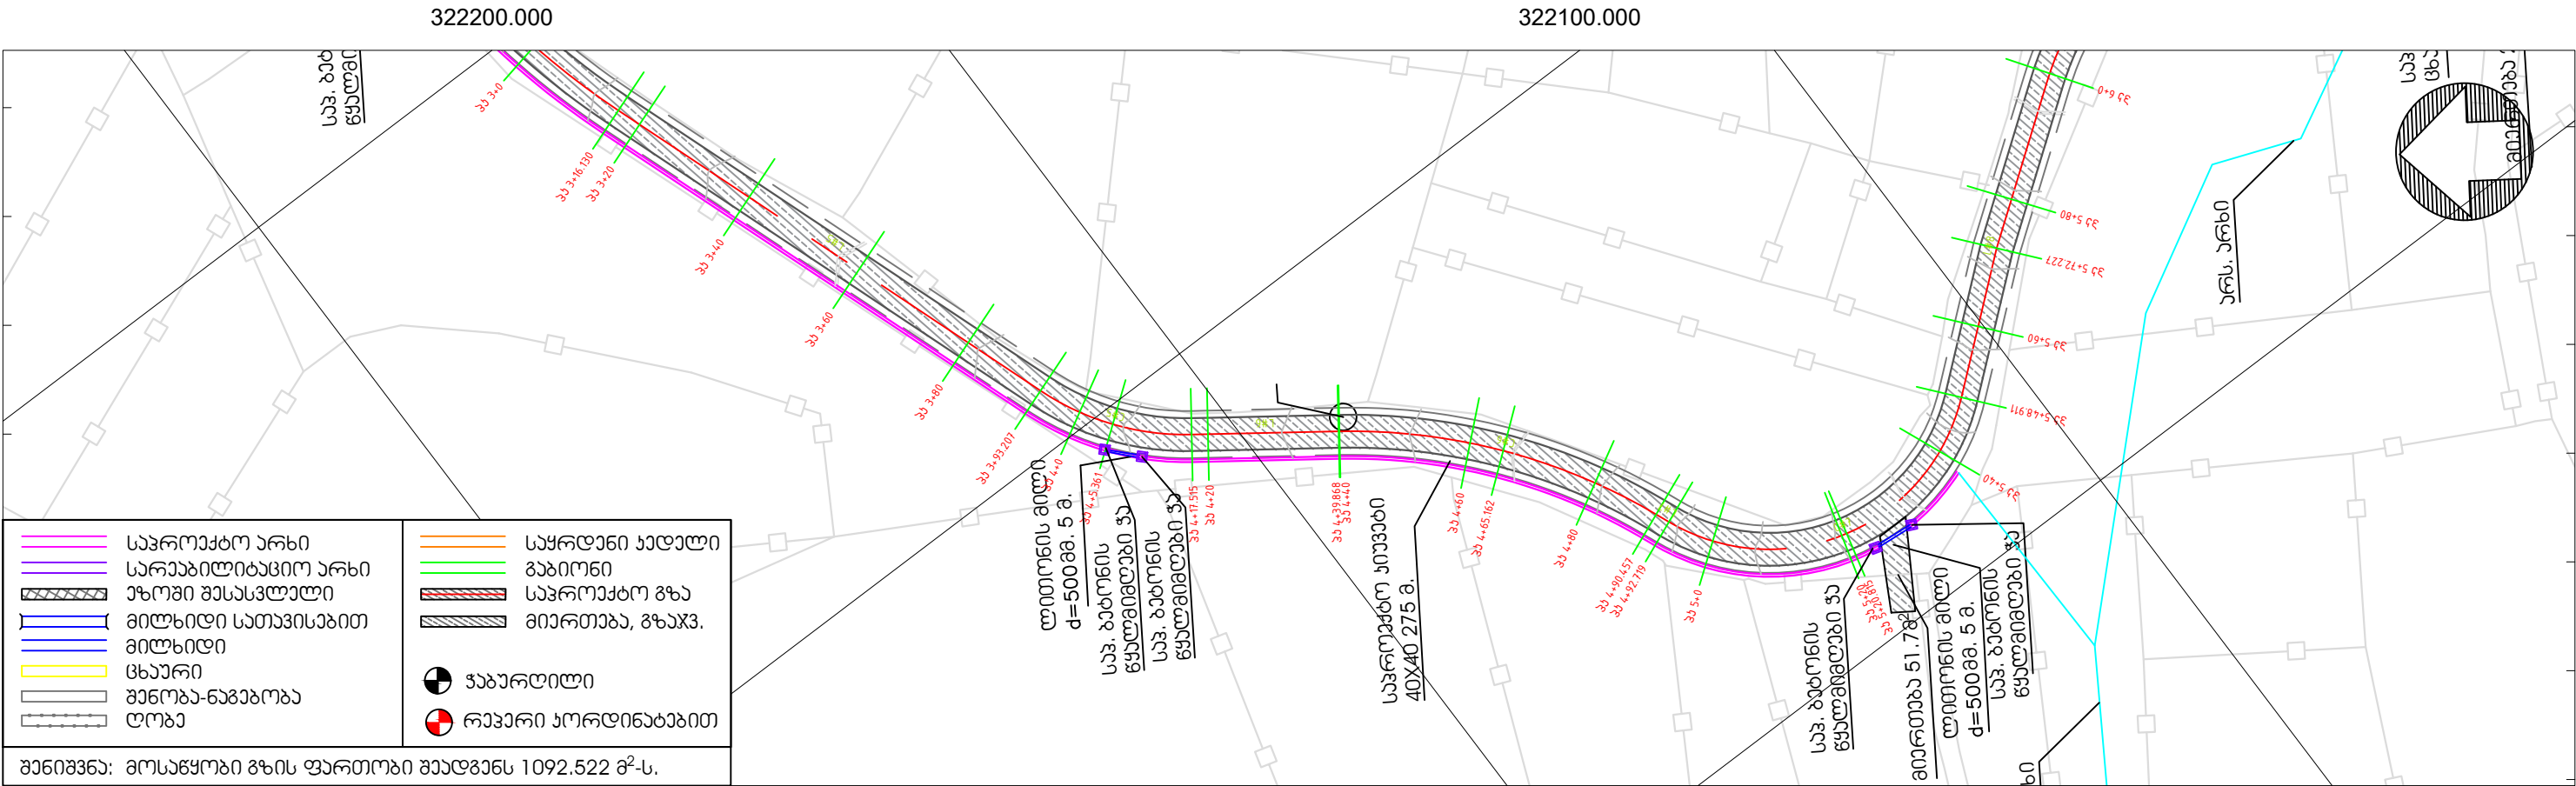

322100.000 322000.000

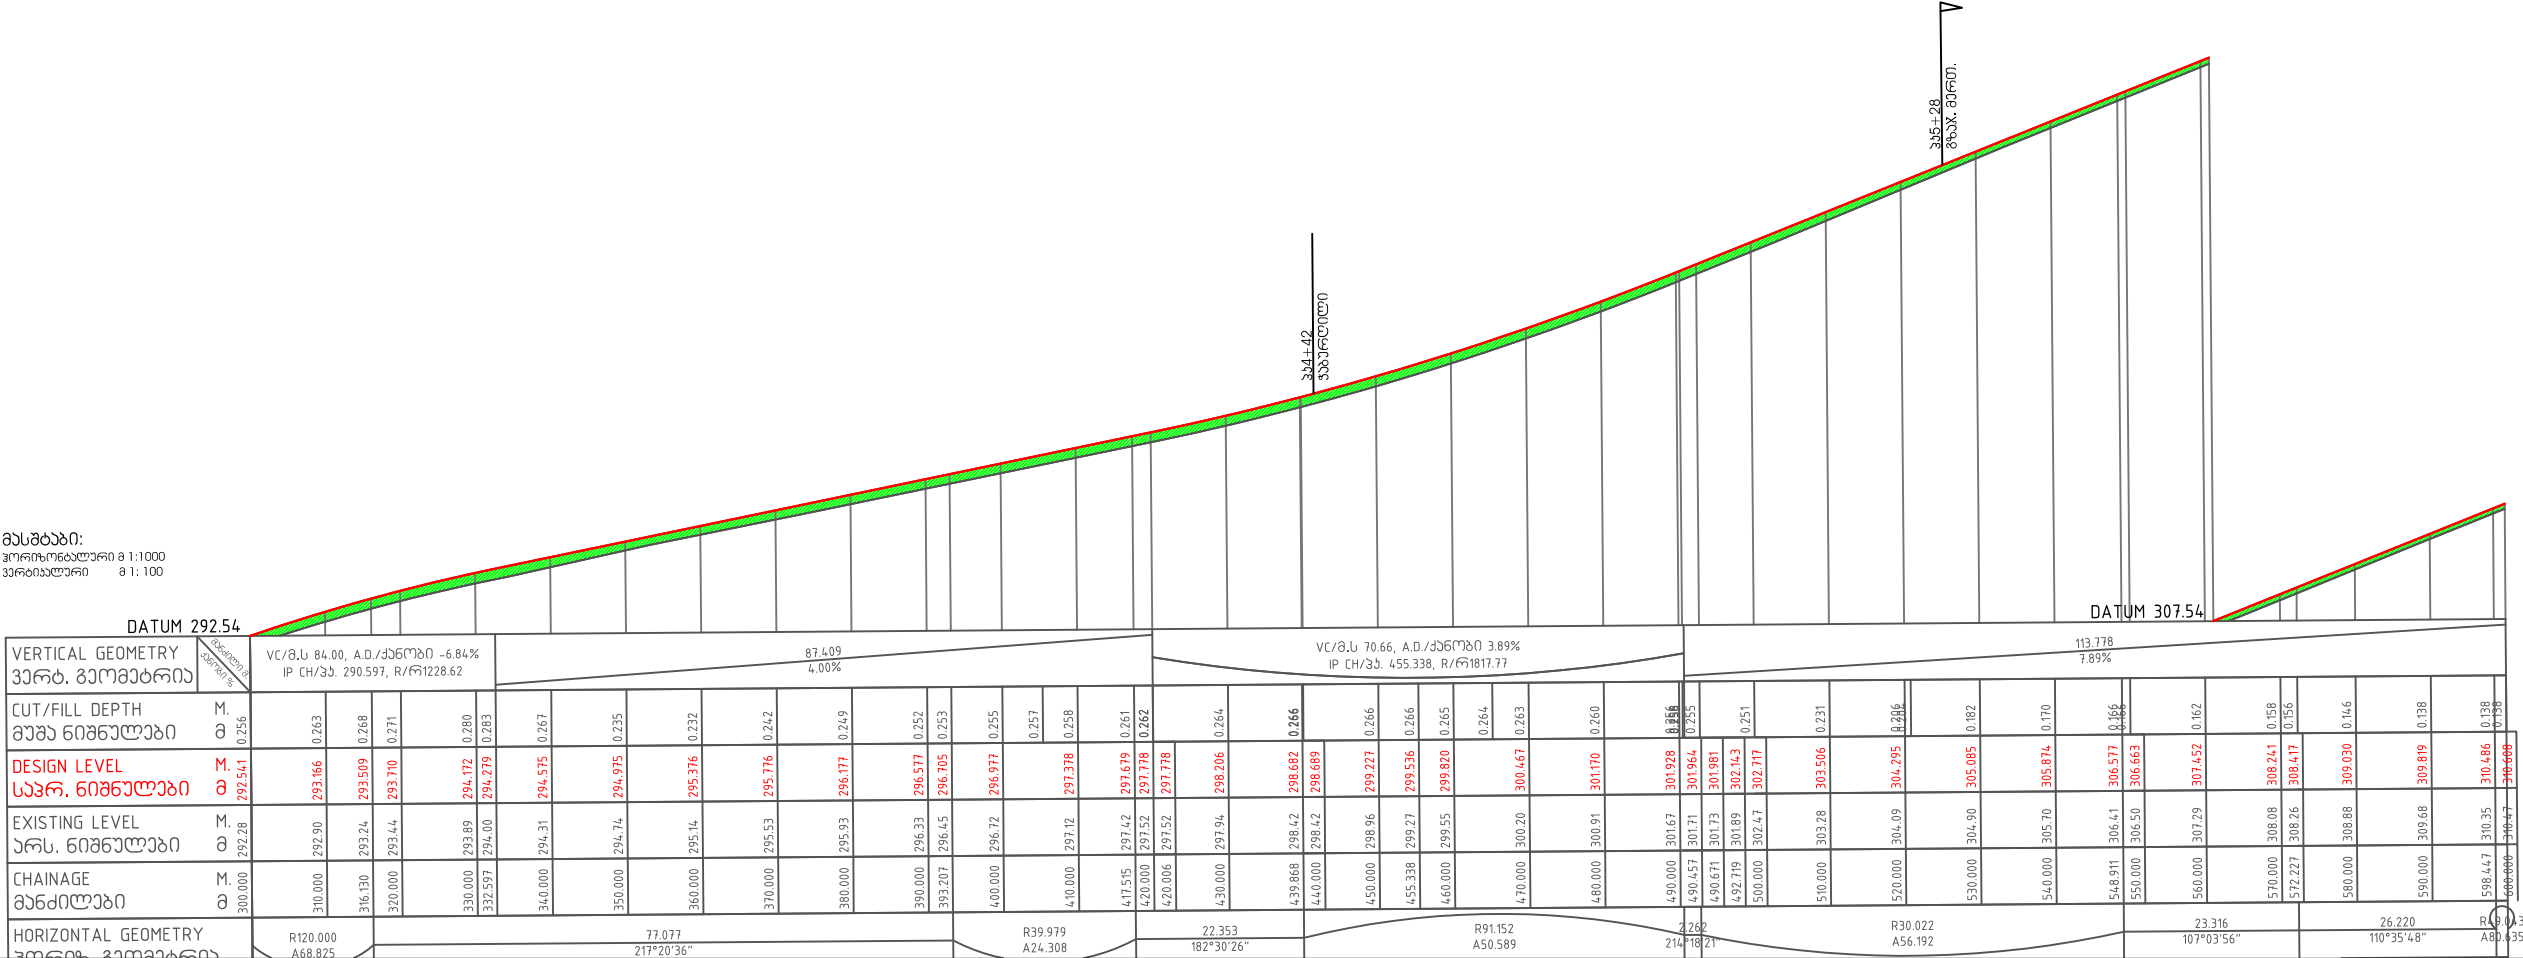

მასშტაბი:
ჰორიზონტალური 1:1000
ვერტიკალური 1:100

VERTICAL GEOMETRY ვერტ. გეომეტრია		VC/მ.ს. 84.00, A.D./პანტონი -6.84% IP CH/პან. 290.597, R/რ1228.62		87.409 4.00%		VC/მ.ს. 70.66, A.D./პანტონი 3.89% IP CH/პან. 455.338, R/რ1817.77		113.778 7.89%	
CUT/FILL DEPTH მუხა ნიშნულები	მ. მ.	0.256	0.263	0.268	0.271	0.280	0.283	0.267	0.235
DESIGN LEVEL სავრ. ნიშნულები	მ. მ.	292.541	293.166	293.509	293.710	294.172	294.279	294.575	294.975
EXISTING LEVEL არს. ნიშნულები	მ. მ.	292.28	292.90	293.24	293.44	293.89	294.00	294.31	294.74
CHAINAGE მანძილები	მ. მ.	300.000	310.000	316.130	320.000	330.000	332.597	340.000	350.000
HORIZONTAL GEOMETRY ჰორიზ. გეომეტრია		R120.000 A68.825		77.077 217°20'36"		R39.979 A24.308		22.353 182°30'26"	
						R91.152 A50.589		23.316 107°03'56"	
								26.220 110°35'48"	
								R30.022 A56.192	