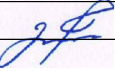
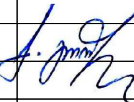



შპს არქ დიზაინ მშენი
LTD Arch Design Msheni

დუშეთის მუნიციპალიტეტის, ჭონქაძის ა/ე
სოფელ ჯავახიანთკარში სასმელი წყლის
სისტემის რეაბილიტაცია



2018 წელი


ნახაზების ჩამონათვალი		
#	დასახელება	შენიშვნა
01-01	ნახაზების უწყისი	
01-02	გენ გეგმა	
01-03	გეგმა	#1
01-04	გეგმა	#2
01-05	გეგმა	#3
01-06	გეგმა	#4

ხელმძღვანელი		ბ.პ(ო)რდუშიაშვილი	 შპს არქ დიზაინ მშენი LTD Arch Design Msheni		
Chief of Department		G.Gordeziani			
			დუშეთის მუნიციპალიტეტის, ჭონქაძის ა/ე სოფელ ჯავახიანთკარში სასმელი წყლის სისტემის რეაბილიტაცია		
დაამუშავა		ბ.პ(ო)რდუშიაშვილი	ნახაზების უწყისი	სტადია	ფურცელი / SHEET #
Edited by		K.Gordeziani		მ.პ.	01-01
				etapi/STAGE	მასშტაბი/SCALE
				თარიღი/ DATE	
				W.D.	2018


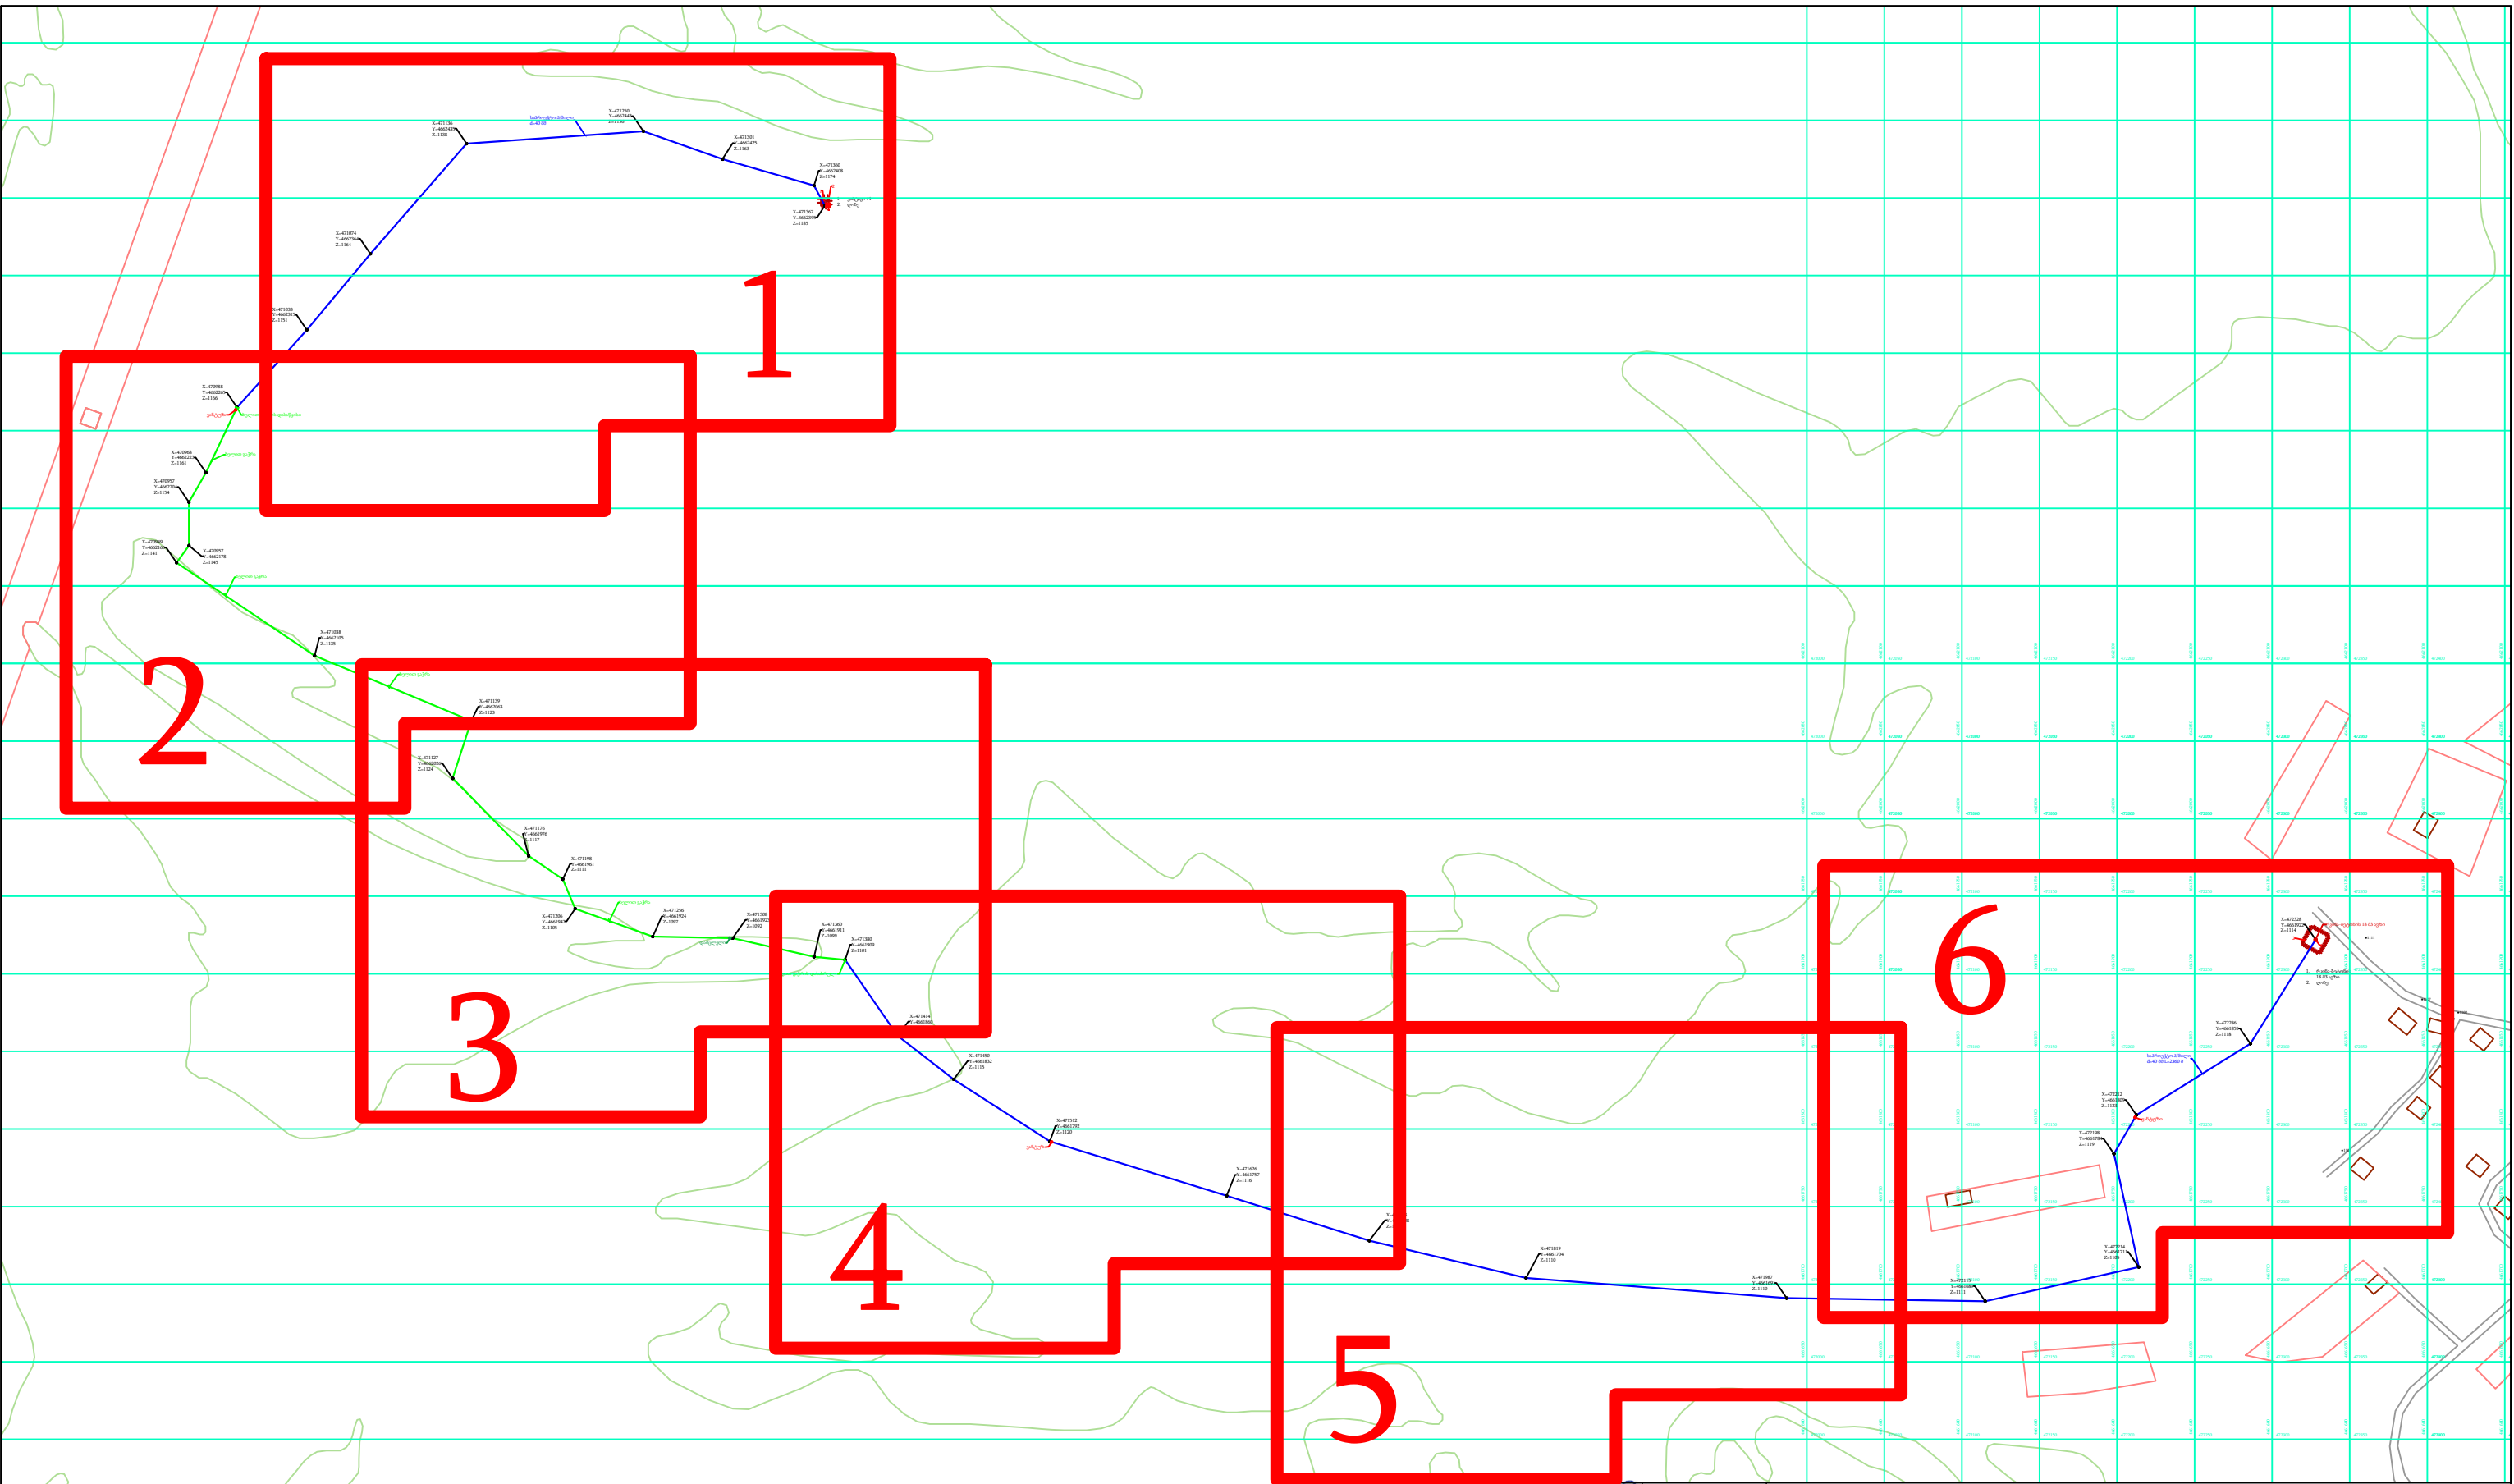


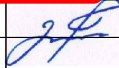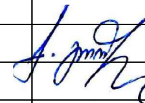
ნუმერაცია აღნიშნავს ნახაზების
თანმიმდევრობას



სელმპმპვანელი		ბ.გორდეზიანი	 შპს არქ დიზაინ მშენი LTD Arch Design Msheni		
Chief of Department		G.Gordeziani			
			დღემეტის მუნიციპალიტეტის, ჭონქაძის ა/ე სოფელ ჯავახიანთკარში სასმელი წყლის სისტემის რეაბილიტაცია		
ლაამშუშავა		ქ.გორდეზიანი	გენ გეგმა	სტადია	ფურცელი / SHEET #
Edited by		K.Gordeziani		მ.პ.	01-02
				etapi/STAGE	მასშტაბი/SCALE
				თარიღი/ DATE	
				W.D.	2018

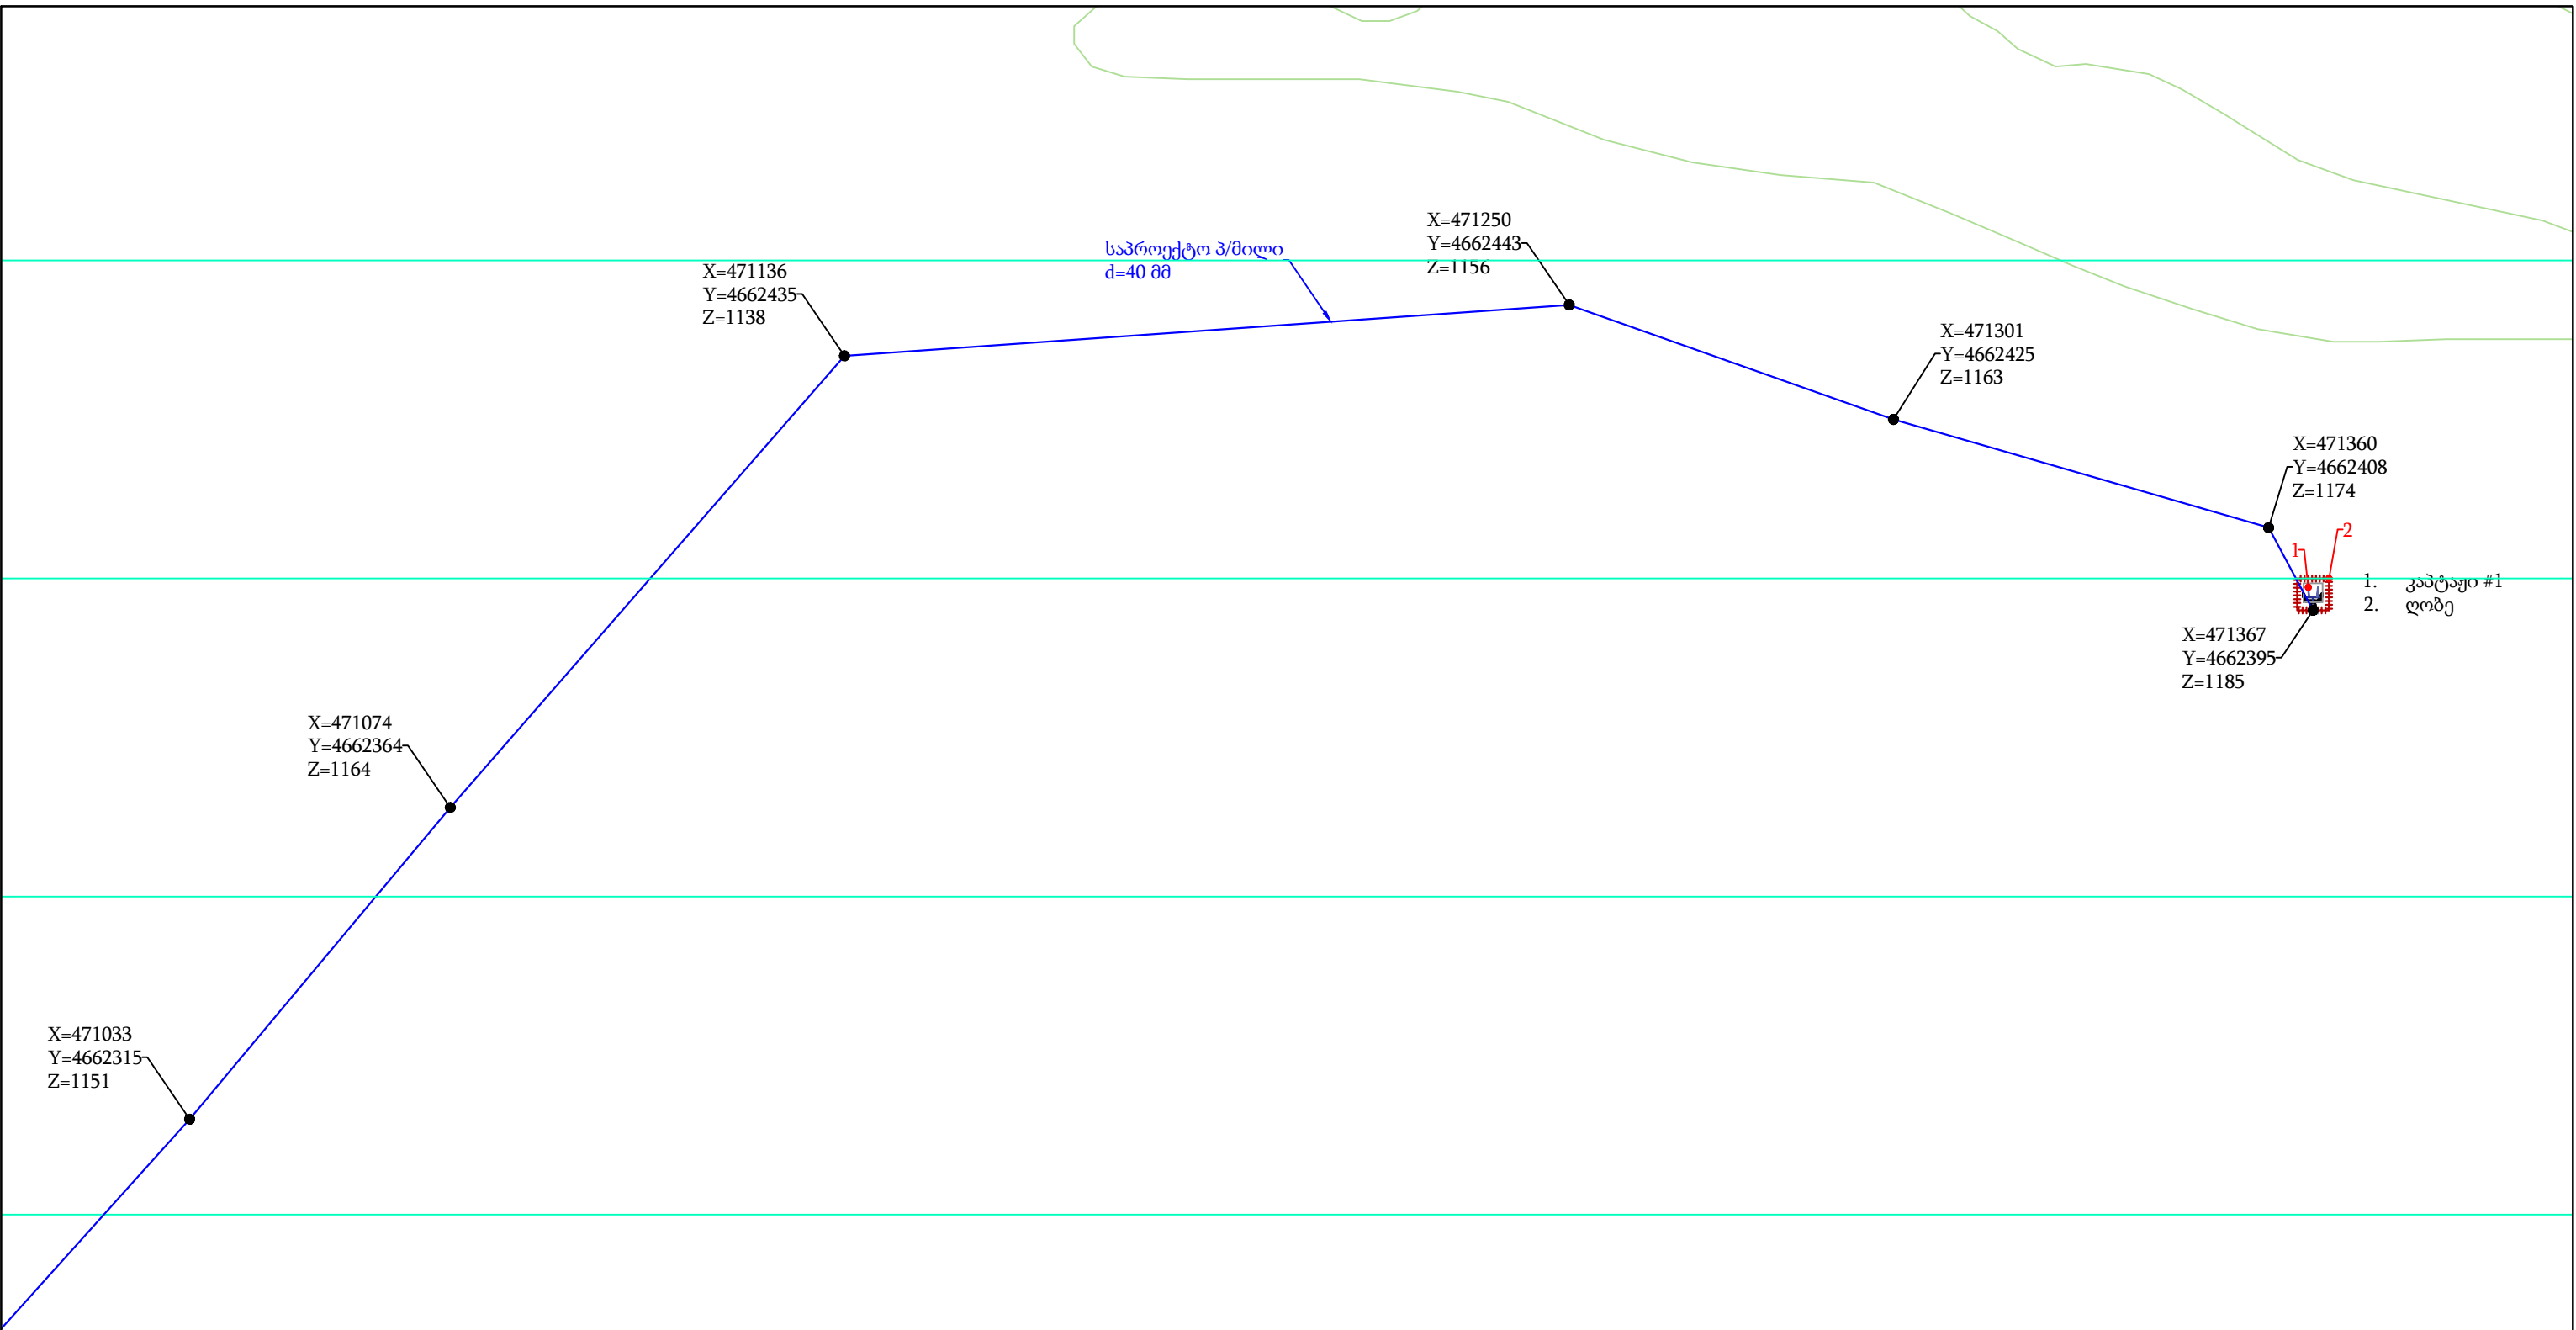




გაჭრის დასაწყისი

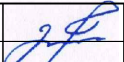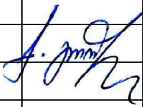
ხელმძღვანელი		ბ.გორდეზიანი		შპს არქ დიზაინ მშენი LTD Arch Design Msheni				
Chief of Department		G.Gordeziani						
			დუმეთის მუნიციპალიტეტის, ჭონქაძის ა/ე სოფელ ჯავახიანთკარში სასმელი წყლის სისტემის რეაბილიტაცია					
ლაამუშავა		ბ.გორდეზიანი	გეგმა #1	სტადია	ფურცელი / SHEET #			
Edited by		K.Gordeziani		მ.პ.	01-03			
				etapi/STAGE	მასშტაბი/SCALE	თარიღი/ DATE		
				W.D.		2018		

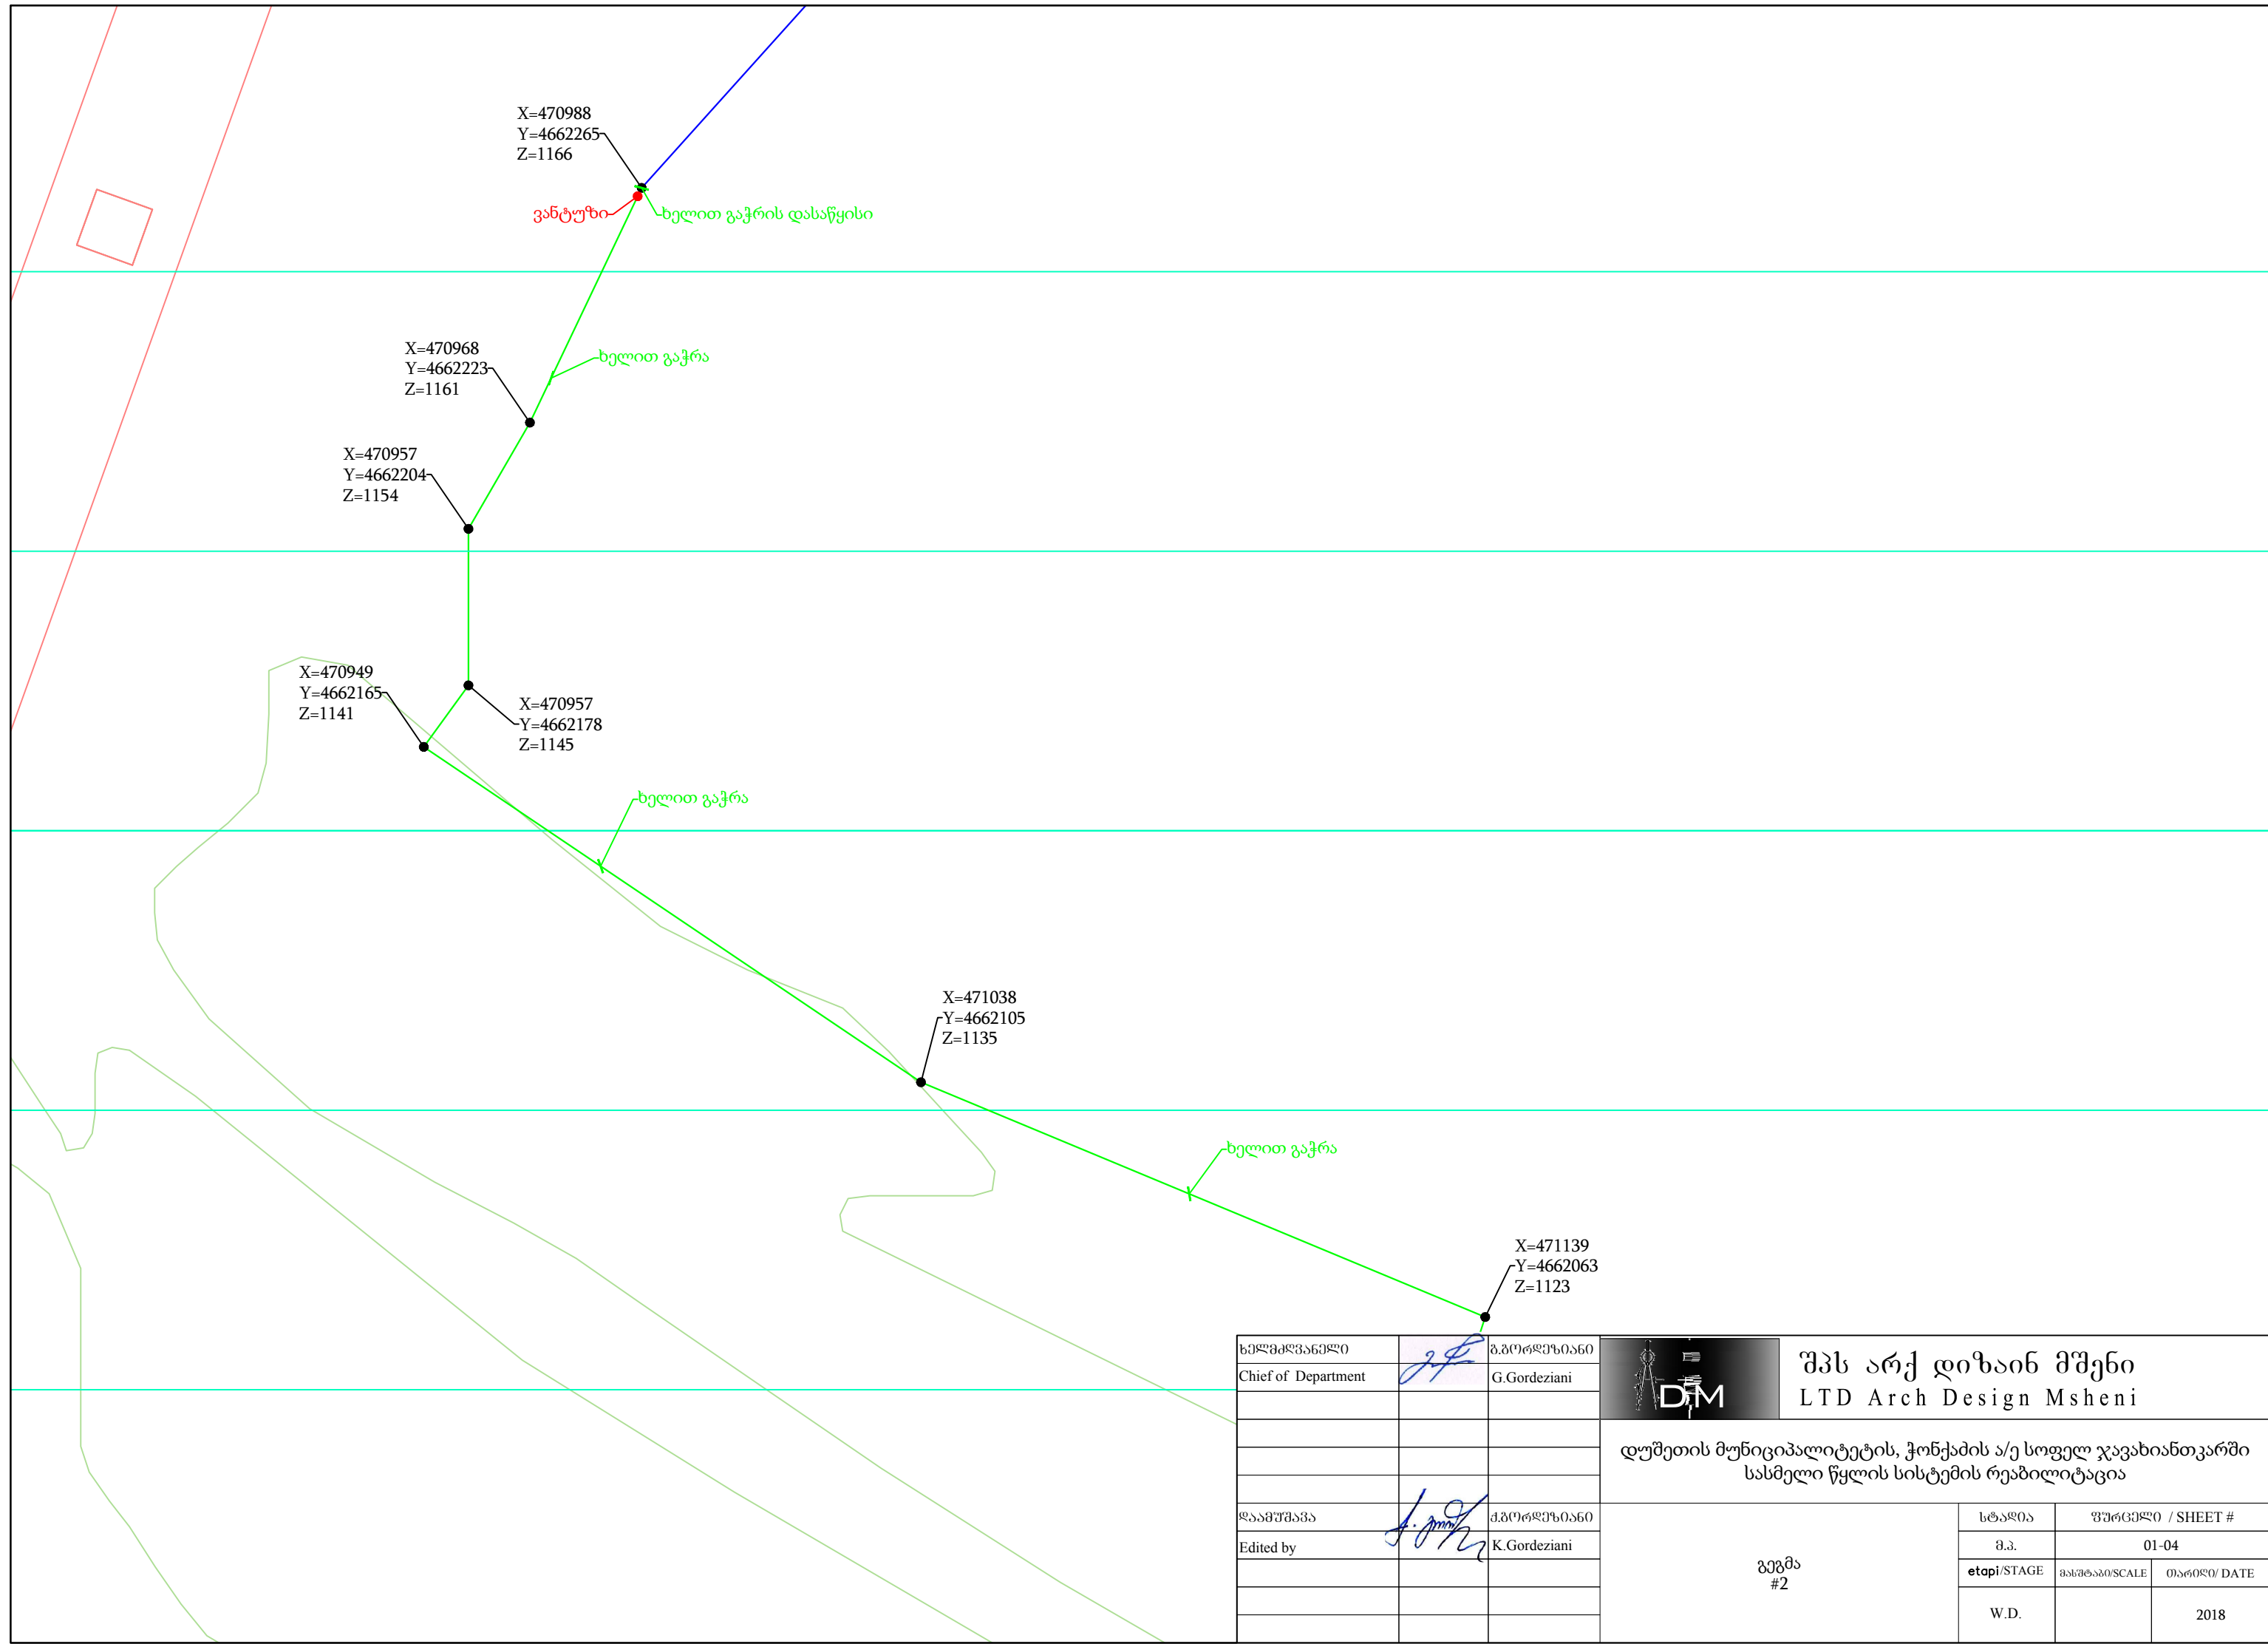

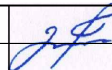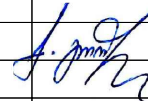ხელმძღვანელი		ბ.ბორჯენიაშვილი		შპს არქ დიზაინ მშენი LTD Arch Design Msheni			
Chief of Department		G.Gordeziani		დუმეთის მუნიციპალიტეტის, ჭონქაძის ა/ე სოფელ ჯავახიანთკარში სასმელი წყლის სისტემის რეაბილიტაცია			
დაამუშავა		ბ.ბორჯენიაშვილი	გეგმა #2	სტადია	ფურცელი / SHEET #		
Edited by		K.Gordeziani		მ.პ.	01-04		
				etapi/STAGE	მასშტაბი/SCALE	თარიღი/ DATE	
				W.D.		2018	

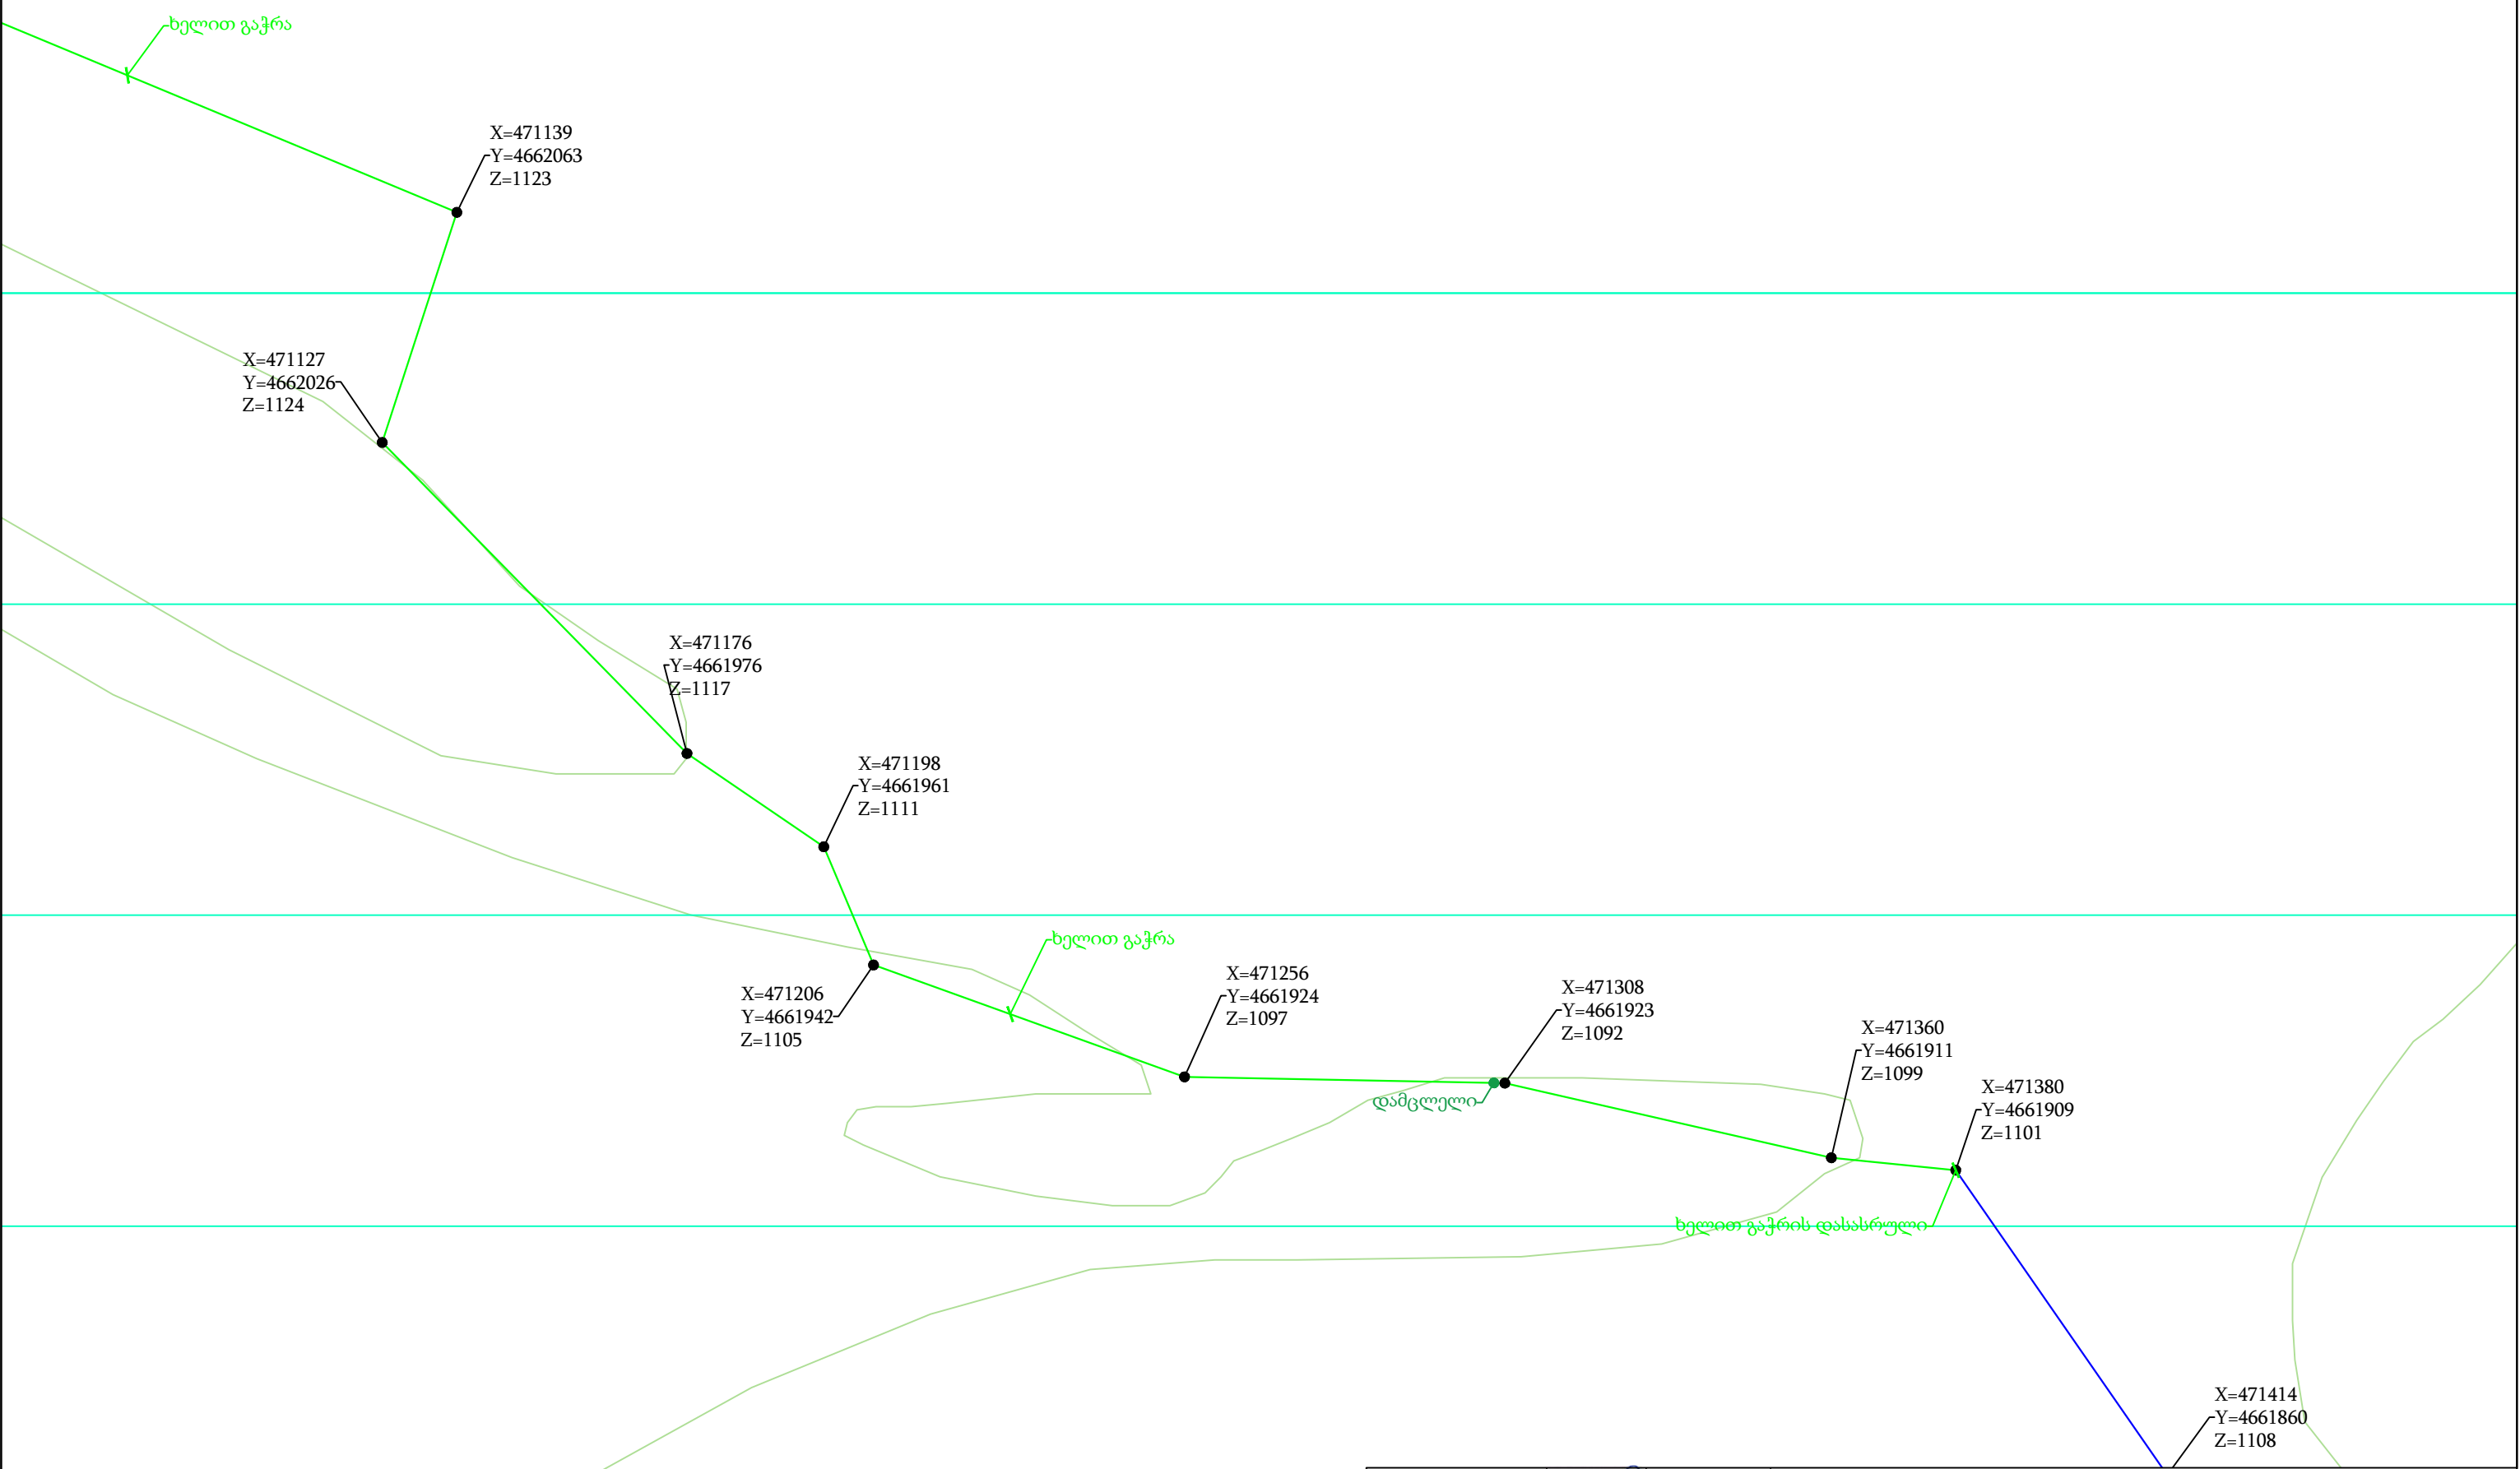

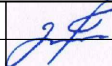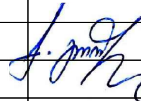ხელმძღვანელი		ბ.ბორჯენიაშვილი		შპს არქ დიზაინ მშენი LTD Arch Design Msheni		
Chief of Department		G.Gordeziani				
			დუშეთის მუნიციპალიტეტის, ჭონქაძის ა/ე სოფელ ჯავახიანთკარში სასმელი წყლის სისტემის რეაბილიტაცია			
დაამუშავა		ბ.ბორჯენიაშვილი	გეგმა #3	სტადია	ფურცელი / SHEET #	
Edited by		K.Gordeziani		მ.პ.	01-05	
				etapi/STAGE	მასშტაბი/SCALE	თარიღი/ DATE
				W.D.		2018

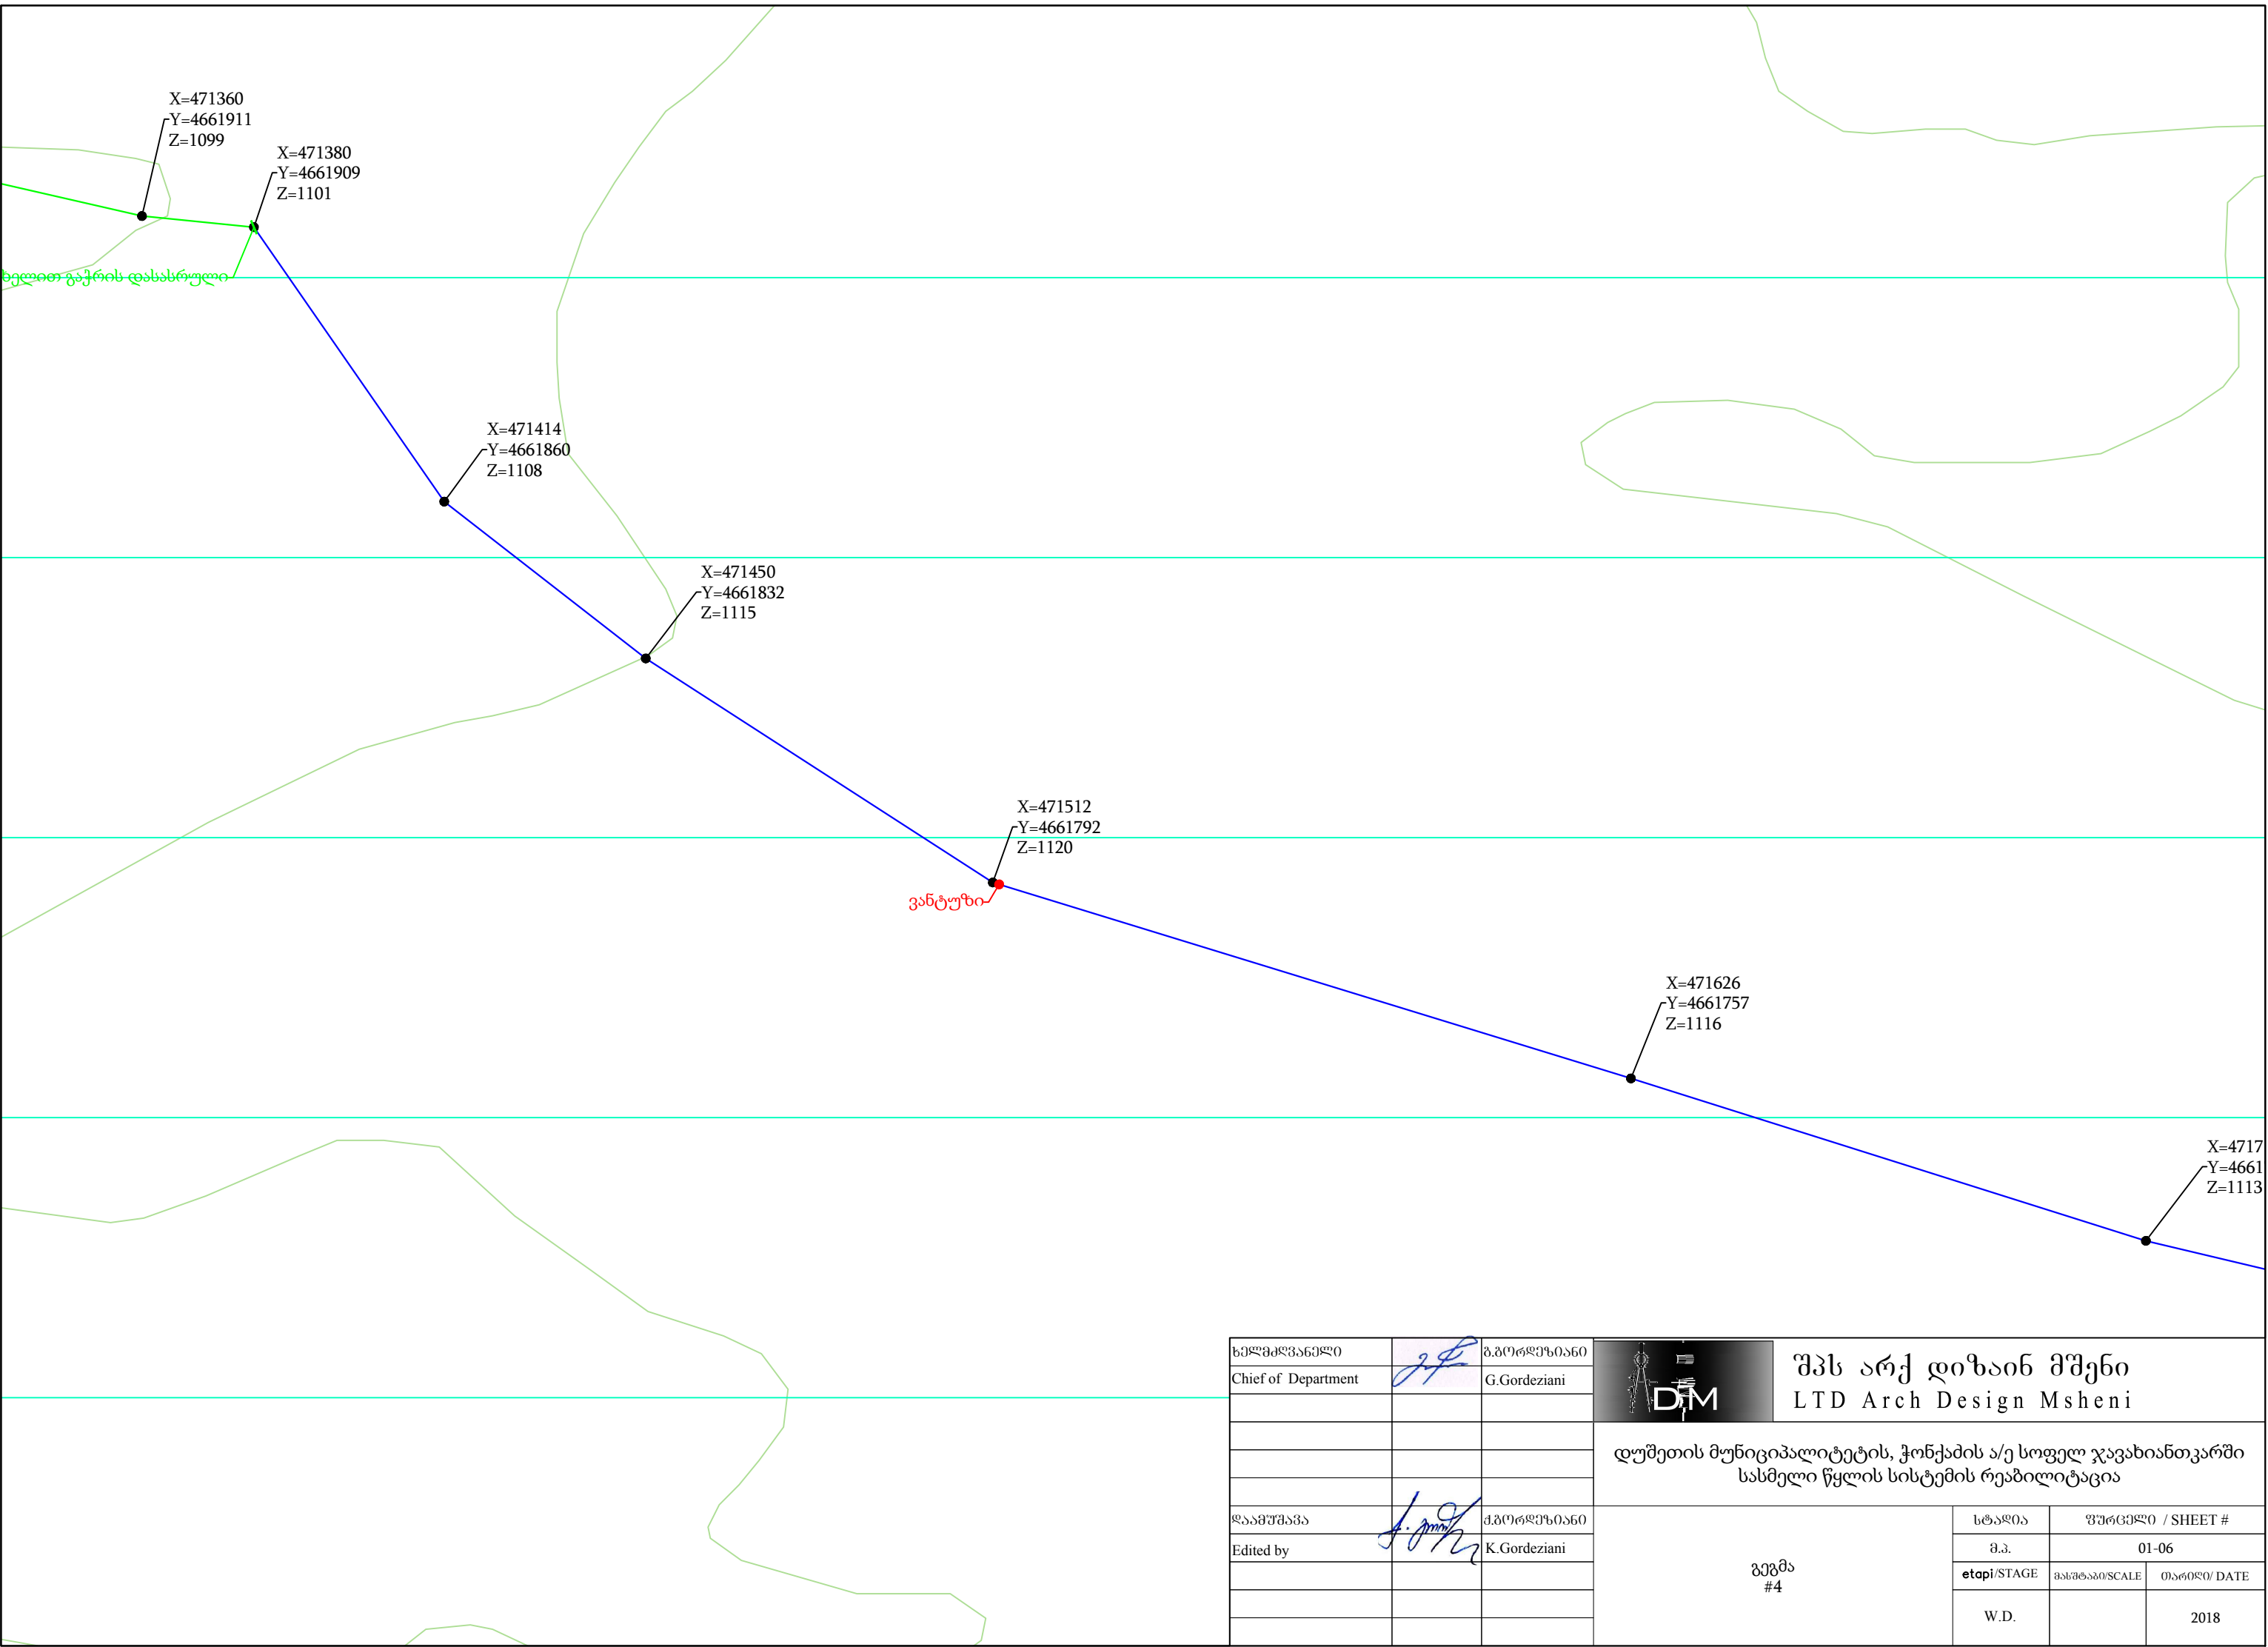

X=471360
Y=4661911
Z=1099

X=471380
Y=4661909
Z=1101

X=471414
Y=4661860
Z=1108

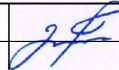
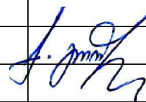
X=471450
Y=4661832
Z=1115


X=471512
Y=4661792
Z=1120


ვანტუზი

X=471626
Y=4661757
Z=1116

X=4717
Y=4661
Z=1113

ხელმძღვანელი		ბ.პორფუბიაშვილი		შპს არქ დიზაინ მშენი		
Chief of Department		G.Gordeziani		LTD Arch Design Msheni		
			დუშეთის მუნიციპალიტეტის, ჭონქაძის ა/ე სოფელ ჯავახიანთკარში სასმელი წყლის სისტემის რეაბილიტაცია			
დაამუშავა		ბ.პორფუბიაშვილი	გეგმა #4	სტადია	ფურცელი / SHEET #	
Edited by		K.Gordeziani		მ.პ.	01-06	
				etapi/STAGE	მასშტაბი/SCALE	თარიღი/ DATE
				W.D.		2018

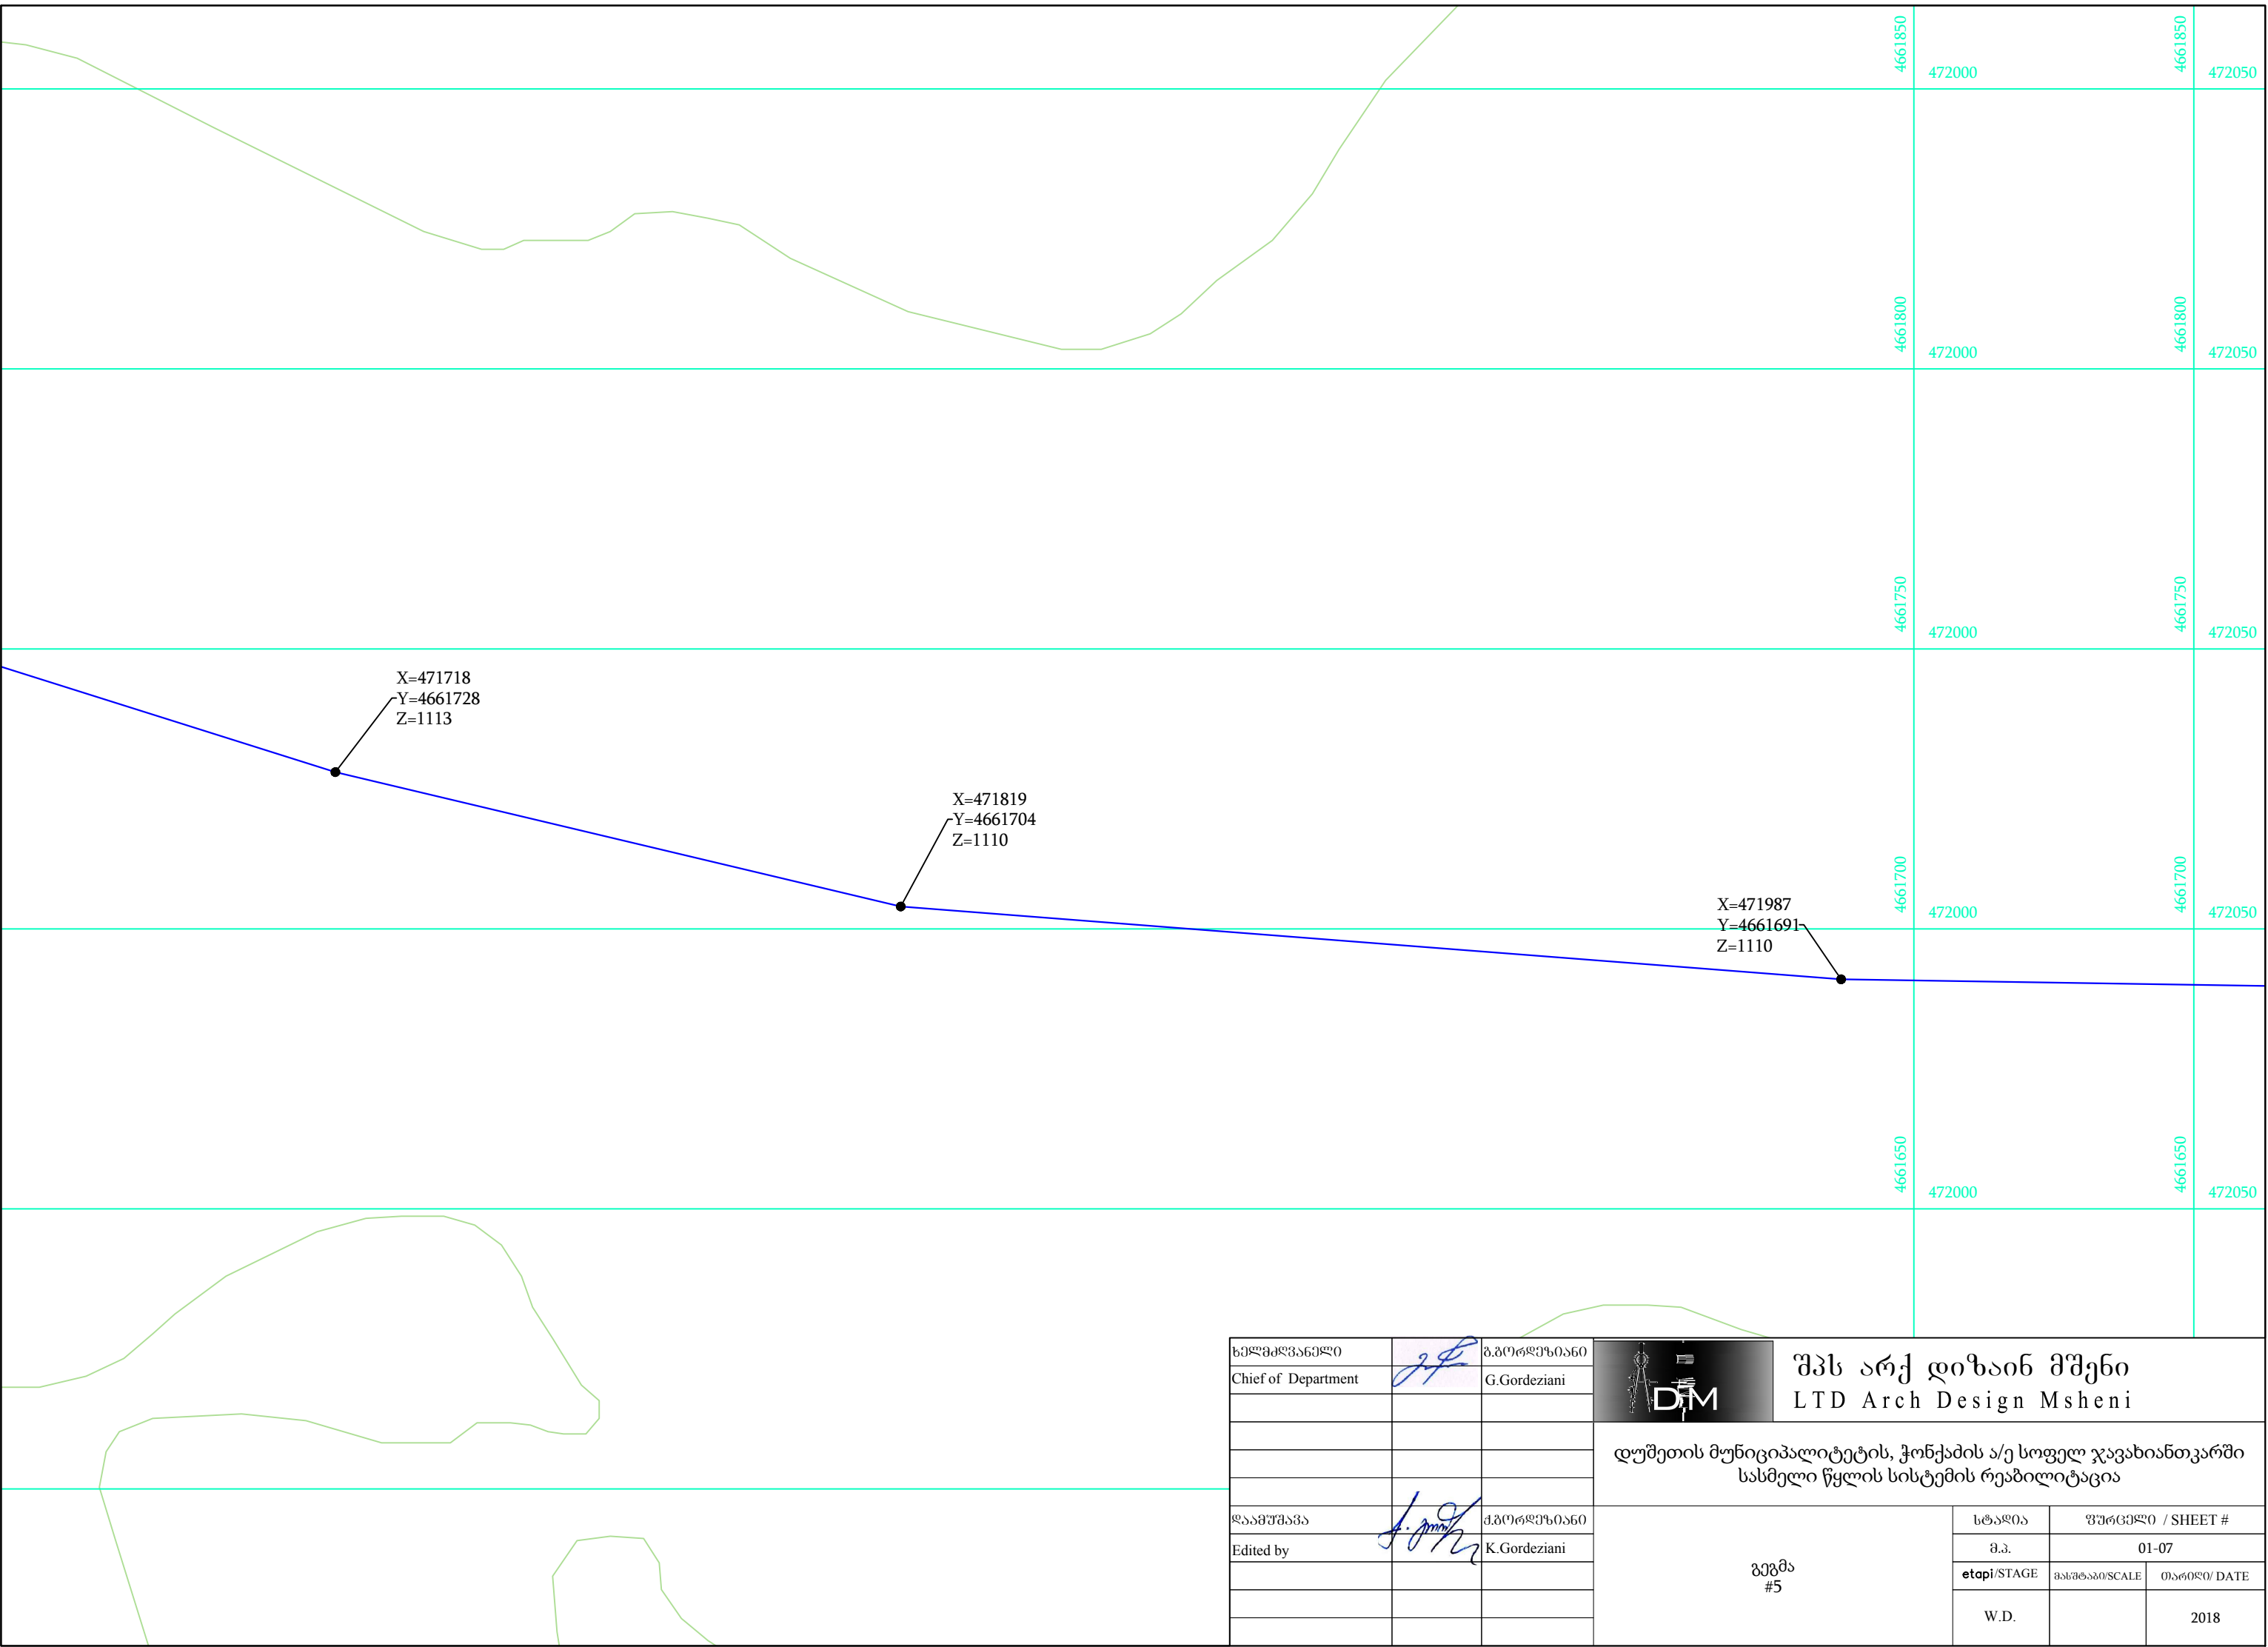


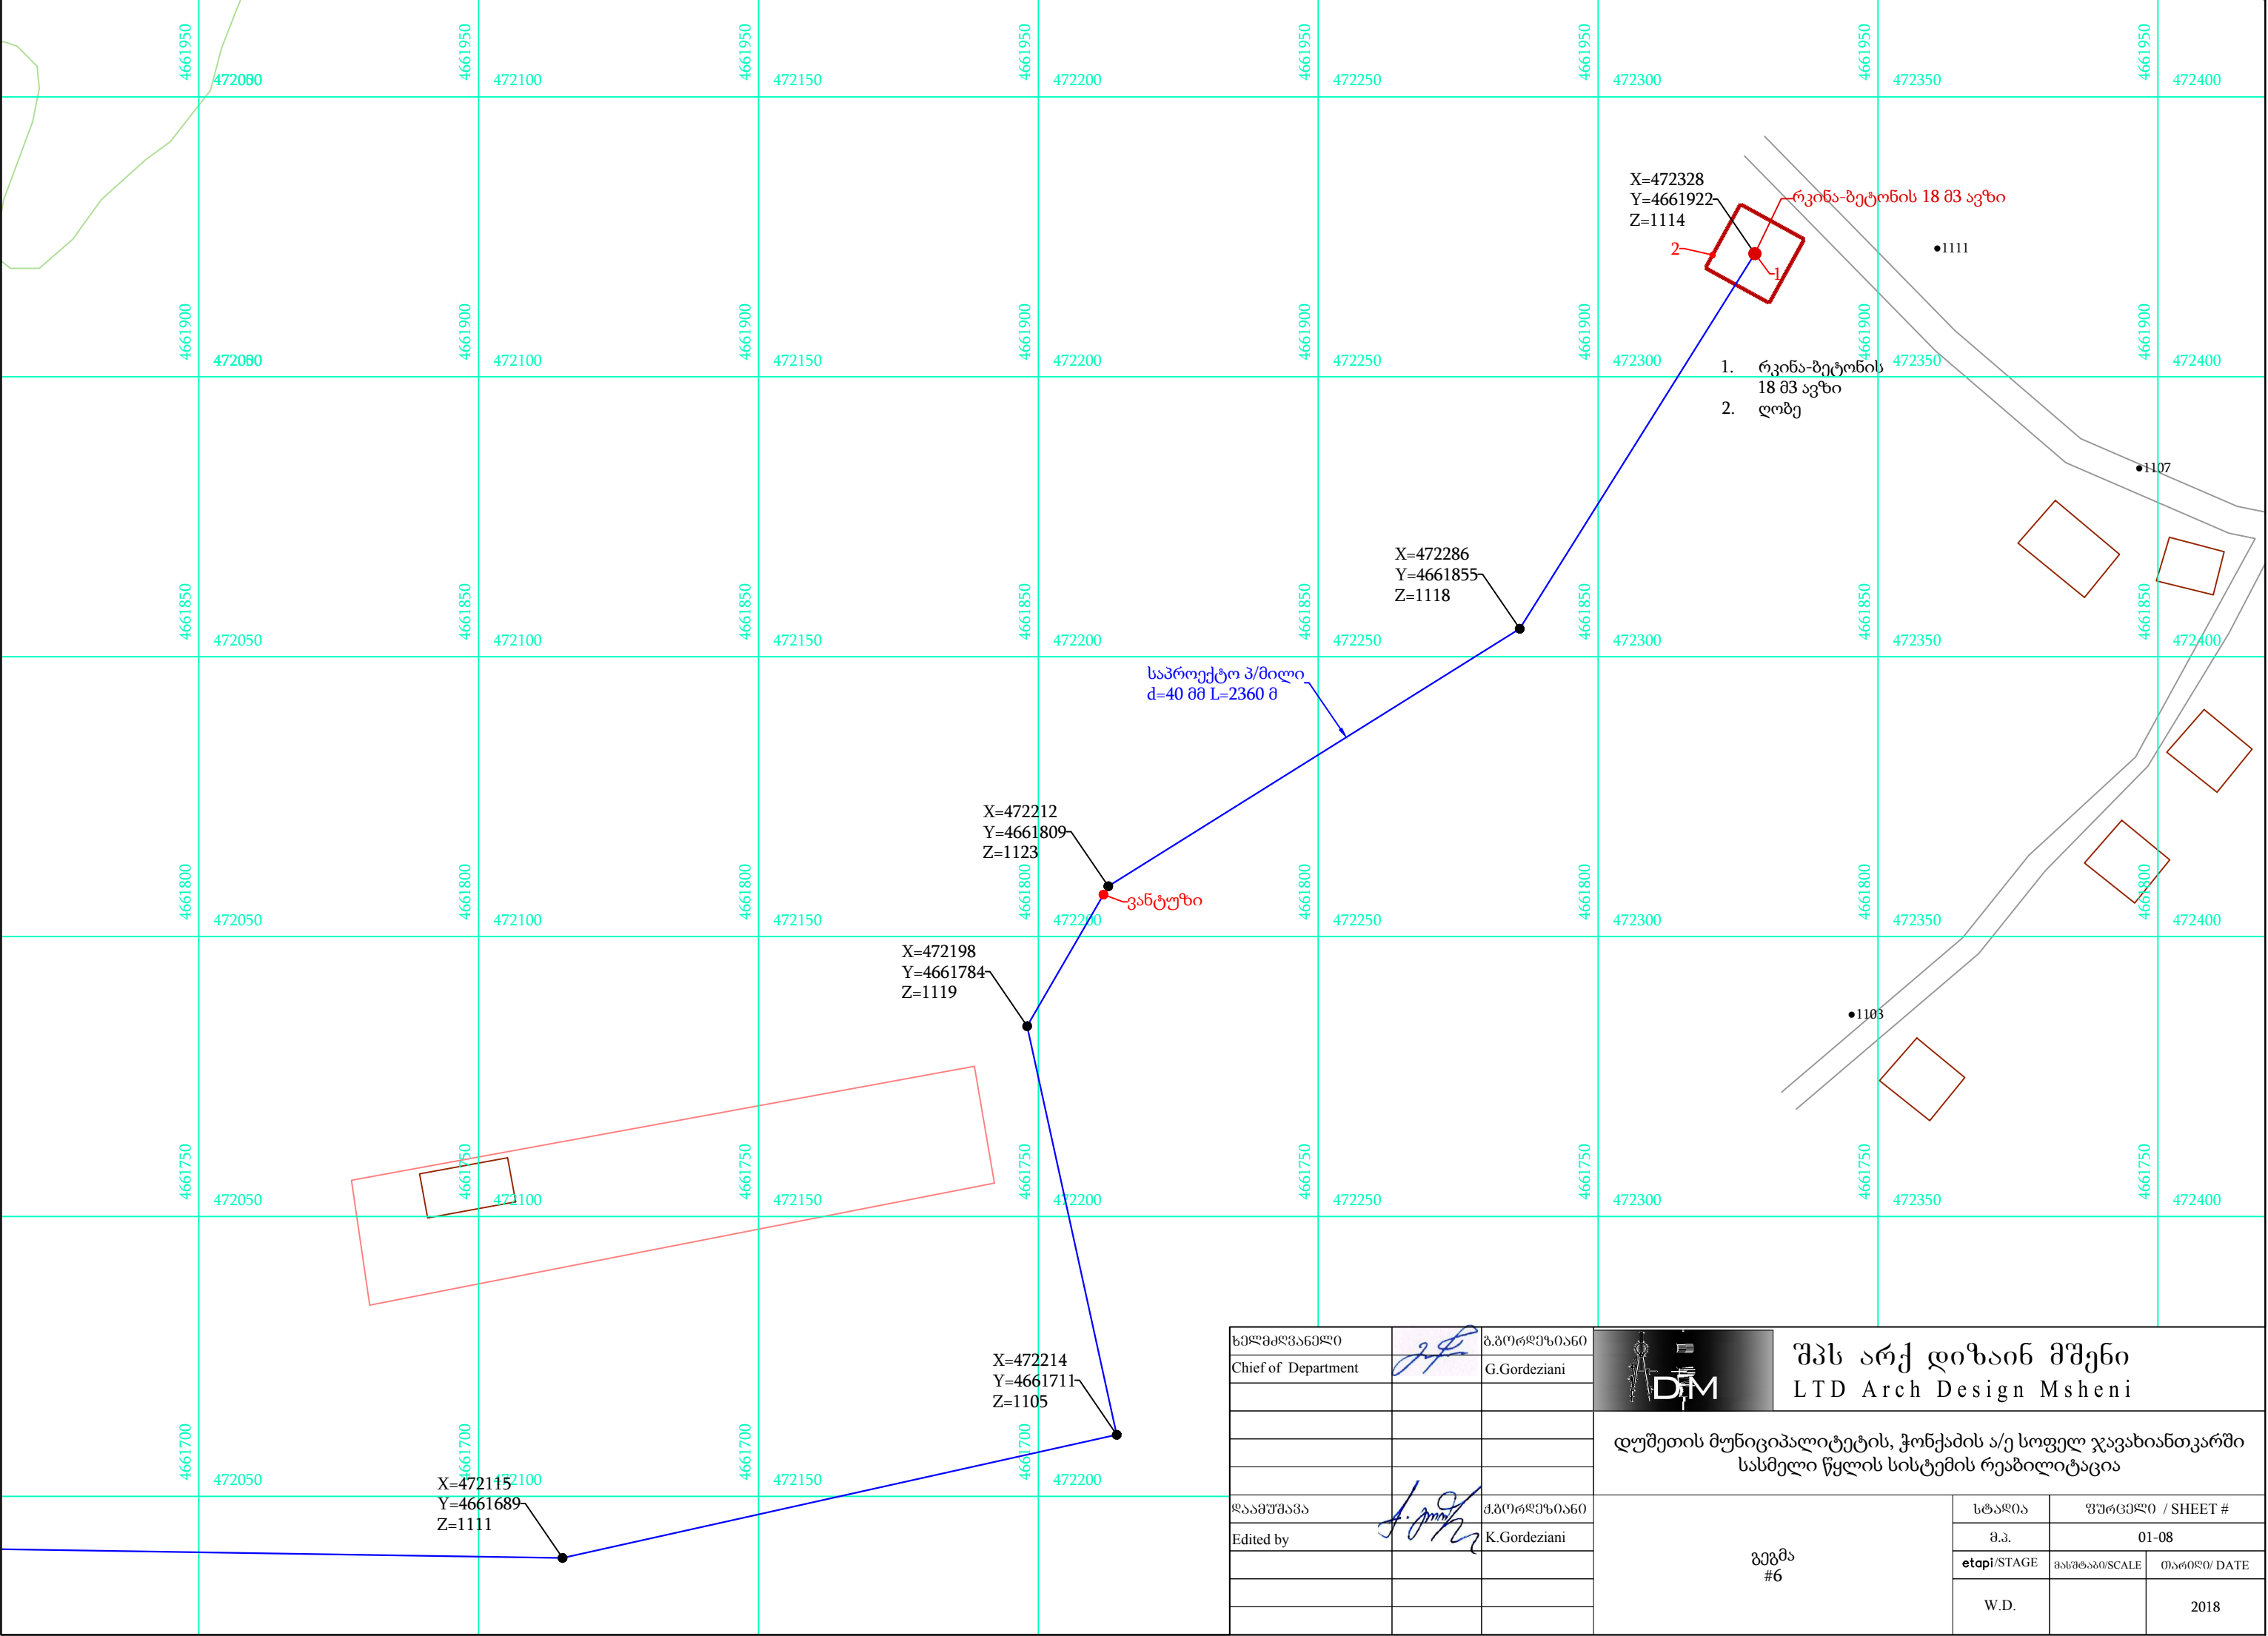


ხელმძღვანელი		ბ.პორფუბიაძე
Chief of Department		G.Gordeziani
დაამუშავა		ბ.პორფუბიაძე
Edited by		K.Gordeziani


		შპს არქ დიზაინ მშენი LTD Arch Design Msheni	
დუშეთის მუნიციპალიტეტის, ჭონქაძის ა/ე სოფელ ჯავახიანთკარში სასმელი წყლის სისტემის რეაბილიტაცია			
გეგმა #6	სტადია	ფურცელი / SHEET #	
	მ.პ.	01-08	
	etapi/STAGE	მასშტაბი/SCALE	თარიღი/ DATE
	W.D.		2018

სტანდარტული ნახაზები



ნახაზების ჩამონათვალი		
#	დასახელება	შენიშვნა
02-01	ნახაზების უწყისი	
02-02	თხრილი	
02-03	საპროექტო კაპტაჟი	#1

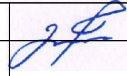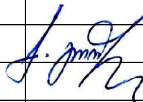ხელმძღვანელი		ბ.გორდეზიანი		შპს არქ დიზაინ მშენი LTD Arch Design Msheni		
Chief of Department		G.Gordeziani		დუშეთის მუნიციპალიტეტის, ჭონქაძის ა/ე სოფელ ჯავახიანთვარში სასმელი წყლის სისტემის რეაბილიტაცია		
ლაამუშავა		ბ.გორდეზიანი	ნახაზების უწყისი	სტაფია	ფურცელი / SHEET #	
Edited by		K.Gordeziani		მ.კ.	02-01	
				etapi/STAGE	მასშტაბი/SCALE	თარიღი/ DATE
				W.D.		2018

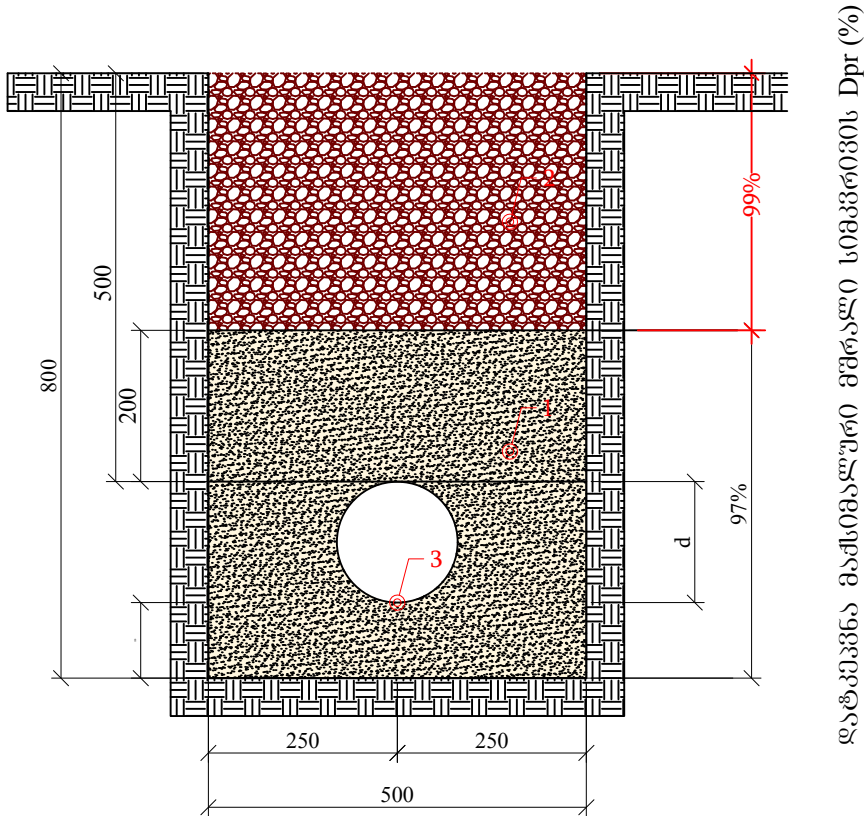
თხრილი
წყალსაღებოს მიღისათვის



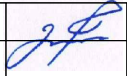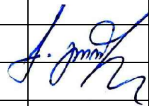- შენიშვნა:
- 1. ქვიშა
 - 2. ბალასტი
 - 3. საპროექტო მილი

ხელმძღვანელი		ბ.გორდეზიანი	 შპს არქ დიზაინ მშენი LTD Arch Design Msheni		
Chief of Department		G.Gordeziani			
			დუშეთის მუნიციპალიტეტის, ჭონქაძის ა/ე სოფელ ჯავახიანთვარში სასმელი წყლის სისტემის რეაბილიტაცია		
დაამუშავა		ბ.გორდეზიანი	თხრილი	სტაფია	ფურცელი / SHEET #
Edited by		K.Gordeziani		მ.პ.	02-02
				etapi/STAGE	მასშტაბი/SCALE
				თარიღი/ DATE	
				W.D.	2018

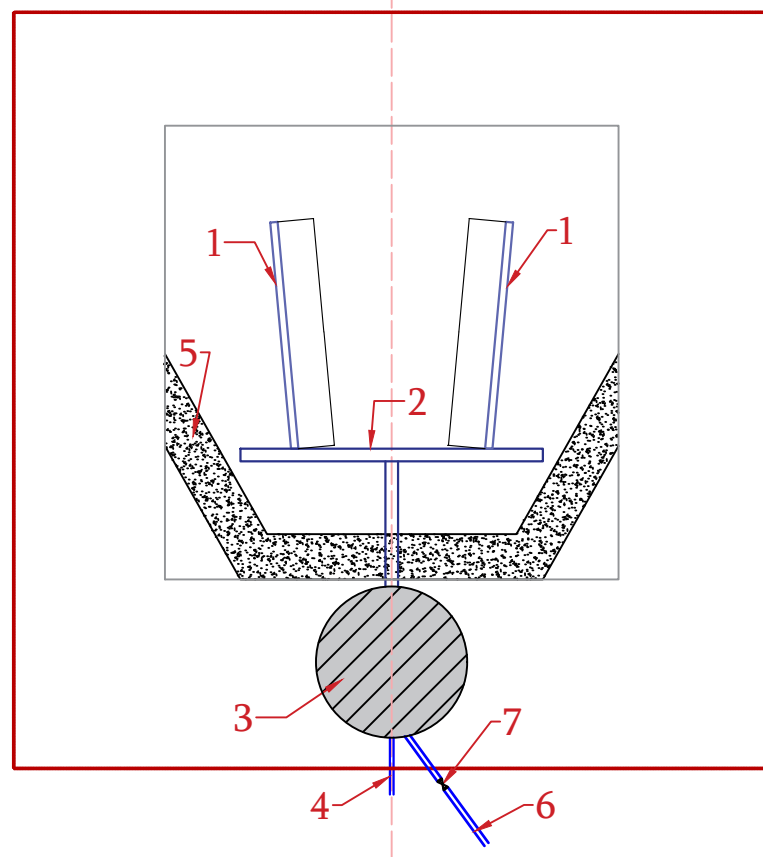საპროექტო კაპტაჟი
#1







1. საპროექტო მილი d=110 მმ (საერთო ჯამით L=11.5 მ)
2. საპროექტო მილი d=110 მმ
3. ანაკრები რკ. ბეტონის ჭა H=3.0 მ d=1.0 მ
4. საპროექტო მილი d= 40 მმ
5. საპროექტო ბეტონის კედელი ზომებით 6.5მ H=2.0 მეტრი
6. საპროექტო გამრეცხი მილი d=110 მმ L=30 მ
7. საპროექტო ურდული d=100 მმ
8. საპროექტო ღობე

ხელმძღვანელი		ბ.პორფუზიაშვილი	შპს არქ დიზაინ მშენი LTD Arch Design Msheni		
Chief of Department		G.Gordeziani			
			დუშეთის მუნიციპალიტეტის, ჭონქაძის ა/ე სოფელ ჯავახიანთკარში სასმელი წყლის სისტემის რეაბილიტაცია		
დაამუშავა		ბ.პორფუზიაშვილი	საპროექტო კაპტაჟი #1	სტაფია	ფურცელი / SHEET #
Edited by		K.Gordeziani		მ.პ.	02-03
				etapi/STAGE	მასშტაბი/SCALE
				თარიღი/ DATE	2018
				W.D.	

სანიტარული დაცვის ღონისძიებები

ნახაზების ჩამონათვალი		
#	დასახელება	შენიშვნა
03-01	ღოგე (ვრახმენტი)	
	FENCE (VIEW)	
03-02	ჭიშკარი კუტიკარით	
	GATE WITH WICKET	

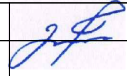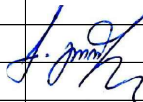
ხელმძღვანელი		გ.გორდეზიანი		შპს არქ დიზაინ მშენი LTD Arch Design Msheni		
Chief of Department		G.Gordeziani		დუშეთის მუნიციპალიტეტის, ჭონქაძის ა/ე სოფელ ჯავახიანთვარში სასმელი წყლის სისტემის რეაბილიტაცია		
დაამუშავა		კ.გორდეზიანი	ნახაზების უწყისი	სტაფია	ფურცელი / SHEET #	
Edited by		K.Gordeziani		მ.კ.	03-00	
				etapi/STAGE	მასშტაბი/SCALE	თარიღი/ DATE
				W.D.		2018

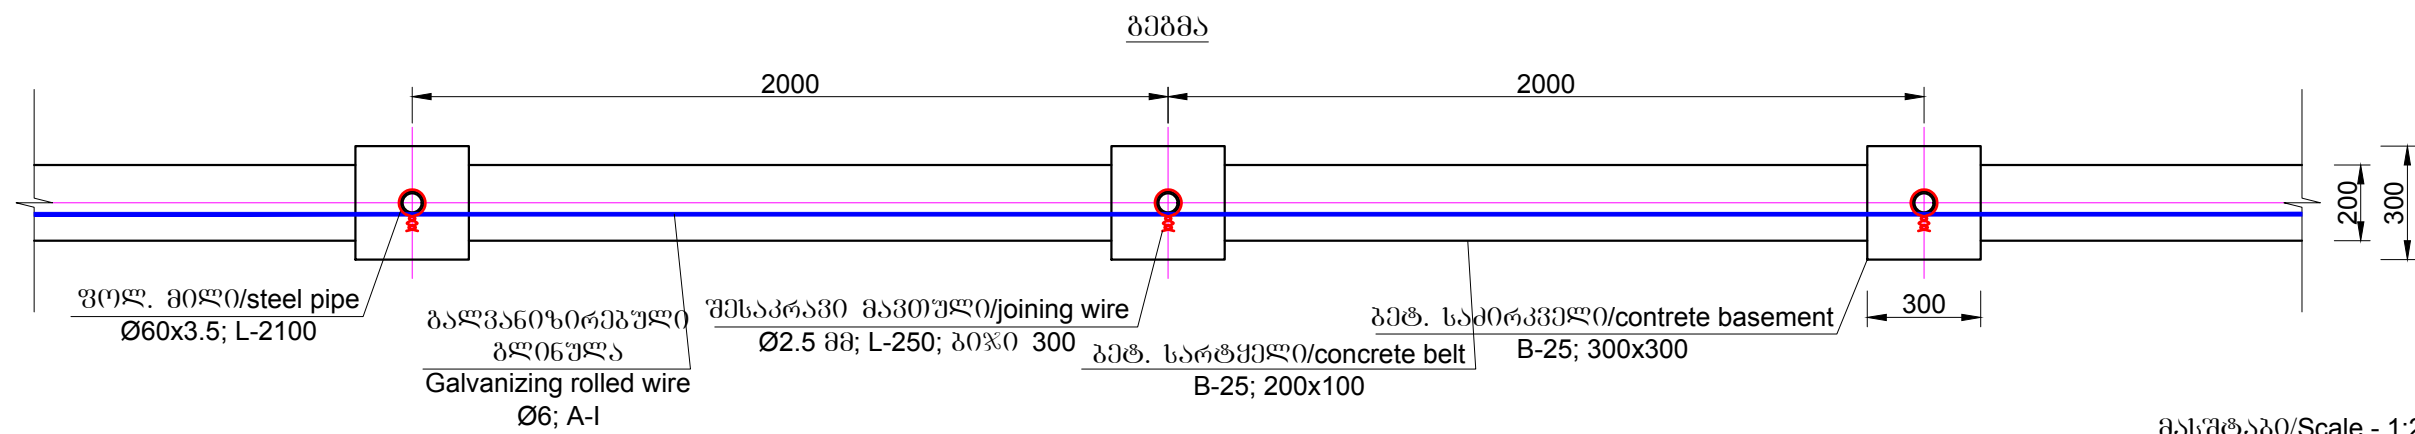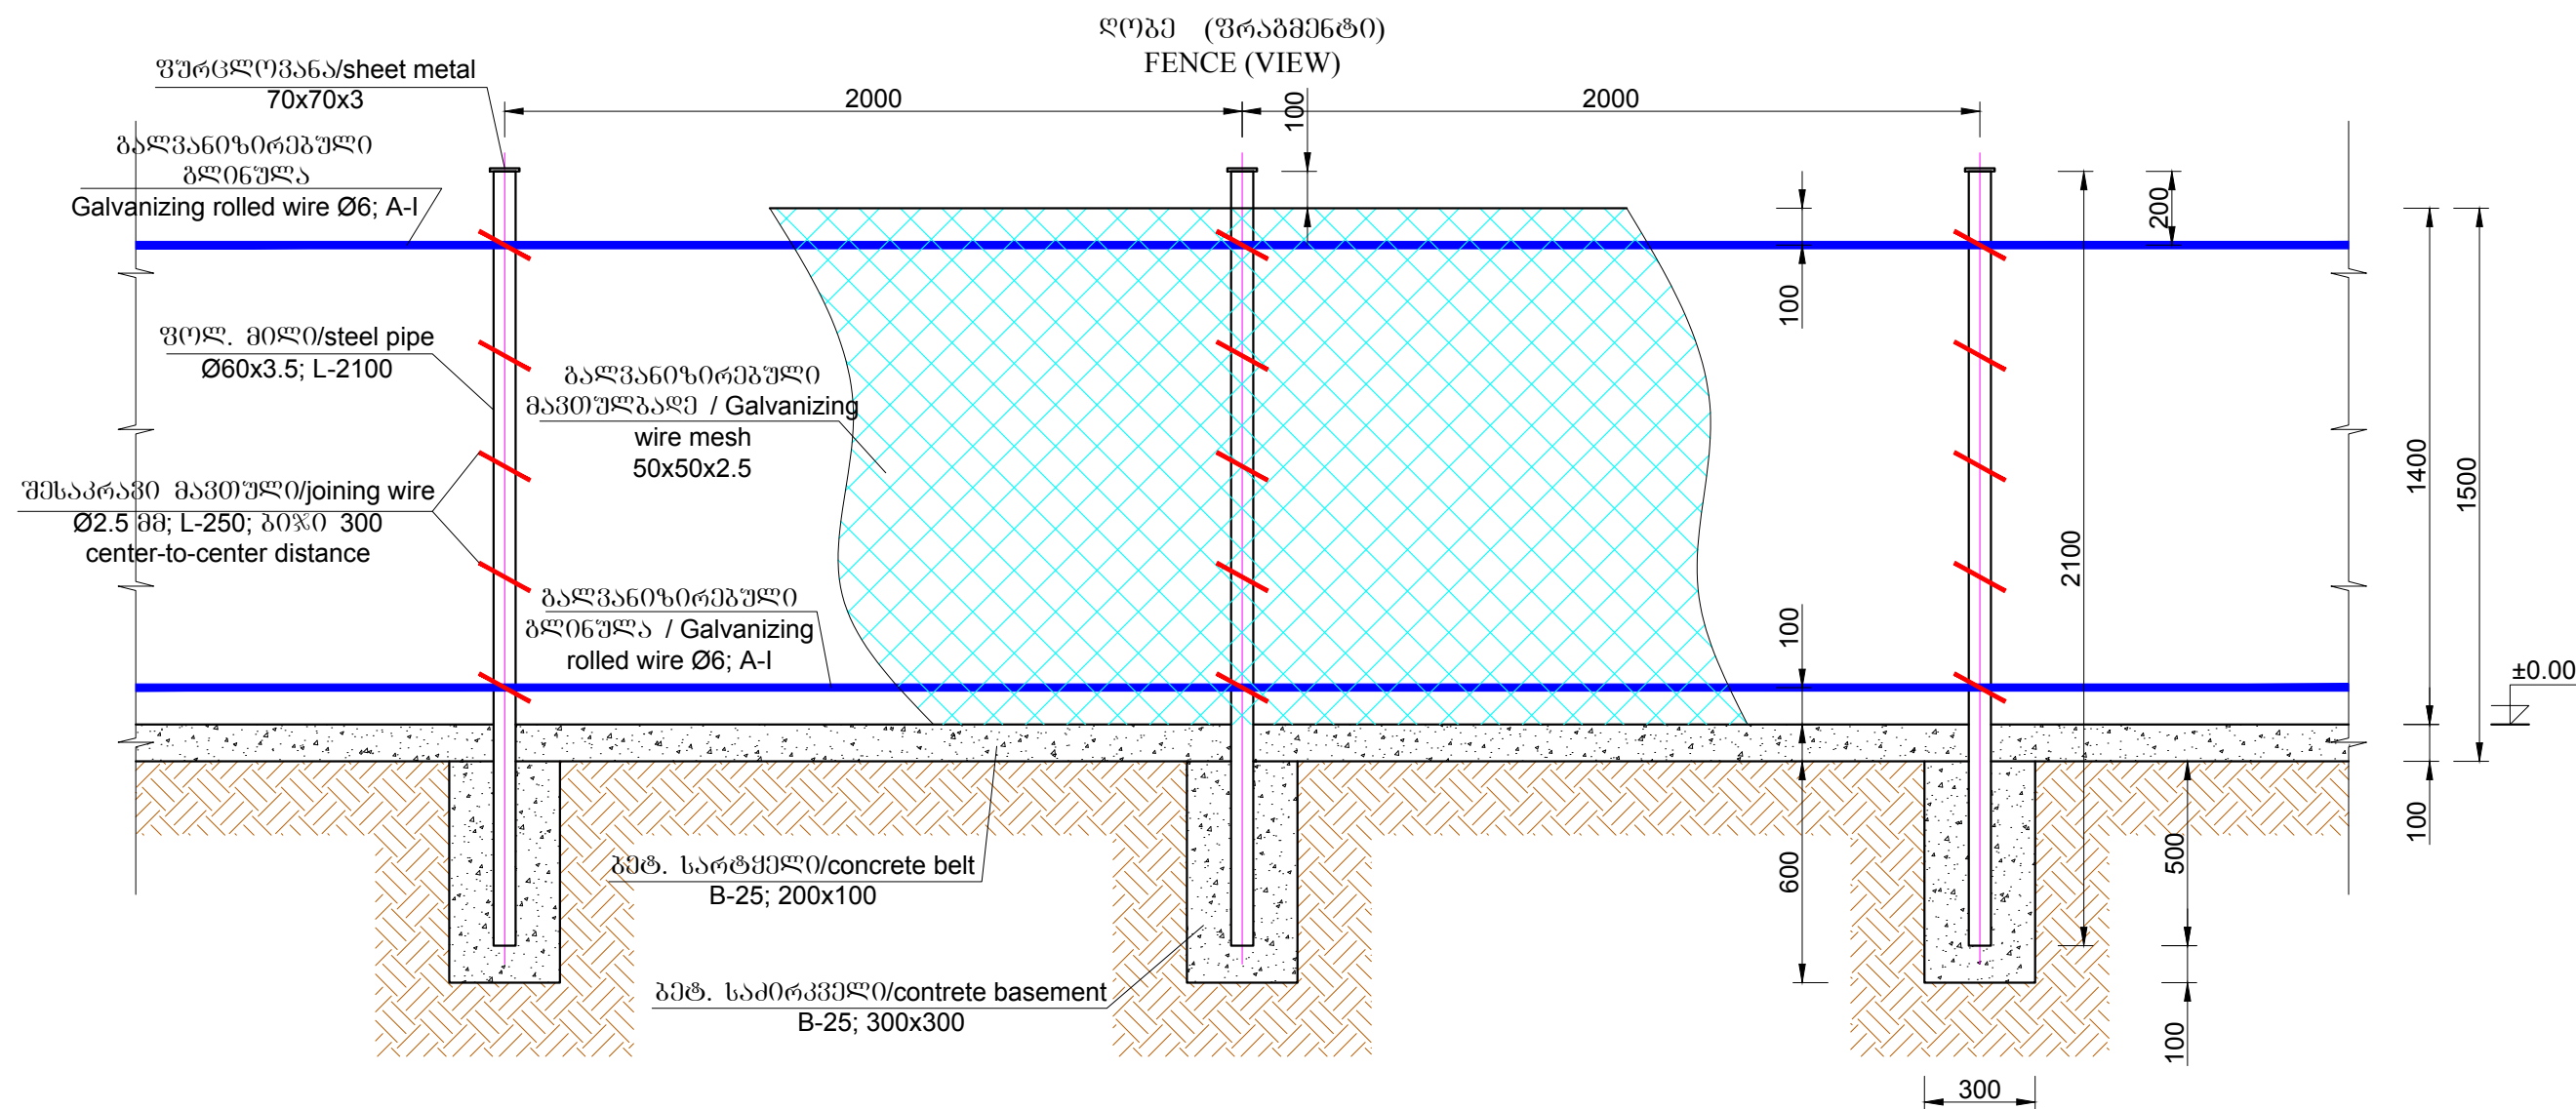

შენიშვნა: 1. მავთულბადის ქვედა ნაწილი ჩაყოლებულია მონ. ბეტონის სარტყელში
2. პირობითი ნიშნული ± 0.00 მიღებულია მიწის ზედაპირის ღონე

NOTE: 1. Wire mesh bottom part will be inserted in monolithic concrete belt
2. conventional mark ± 0.00 is ground surface level.

სამშენი	გ. გორდეზიანი	შპს არქ დიზაინ მშენი LTD Arch Design Msheni	
Chief of Department	G. Gordeziani		
დამამუშავა	გ. გორდეზიანი	დუმეთის მუნიციპალიტეტის, ჭონქაძის ა/ე სოფელ ჯავახიანთვარში სასმელი წყლის სისტემის რეაბილიტაცია	
Edited by	K. Gordeziani		
ფურცელი	1	სტადია	შპს არქ დიზაინ მშენი / SHEET #
ფურცელი	1	მ.პ.	03-01
ფურცელი	1	etapi/STAGE	მასშტაბი/SCALE
ფურცელი	1	W.D.	თარიღი/ DATE
ფურცელი	1	1:20	2018

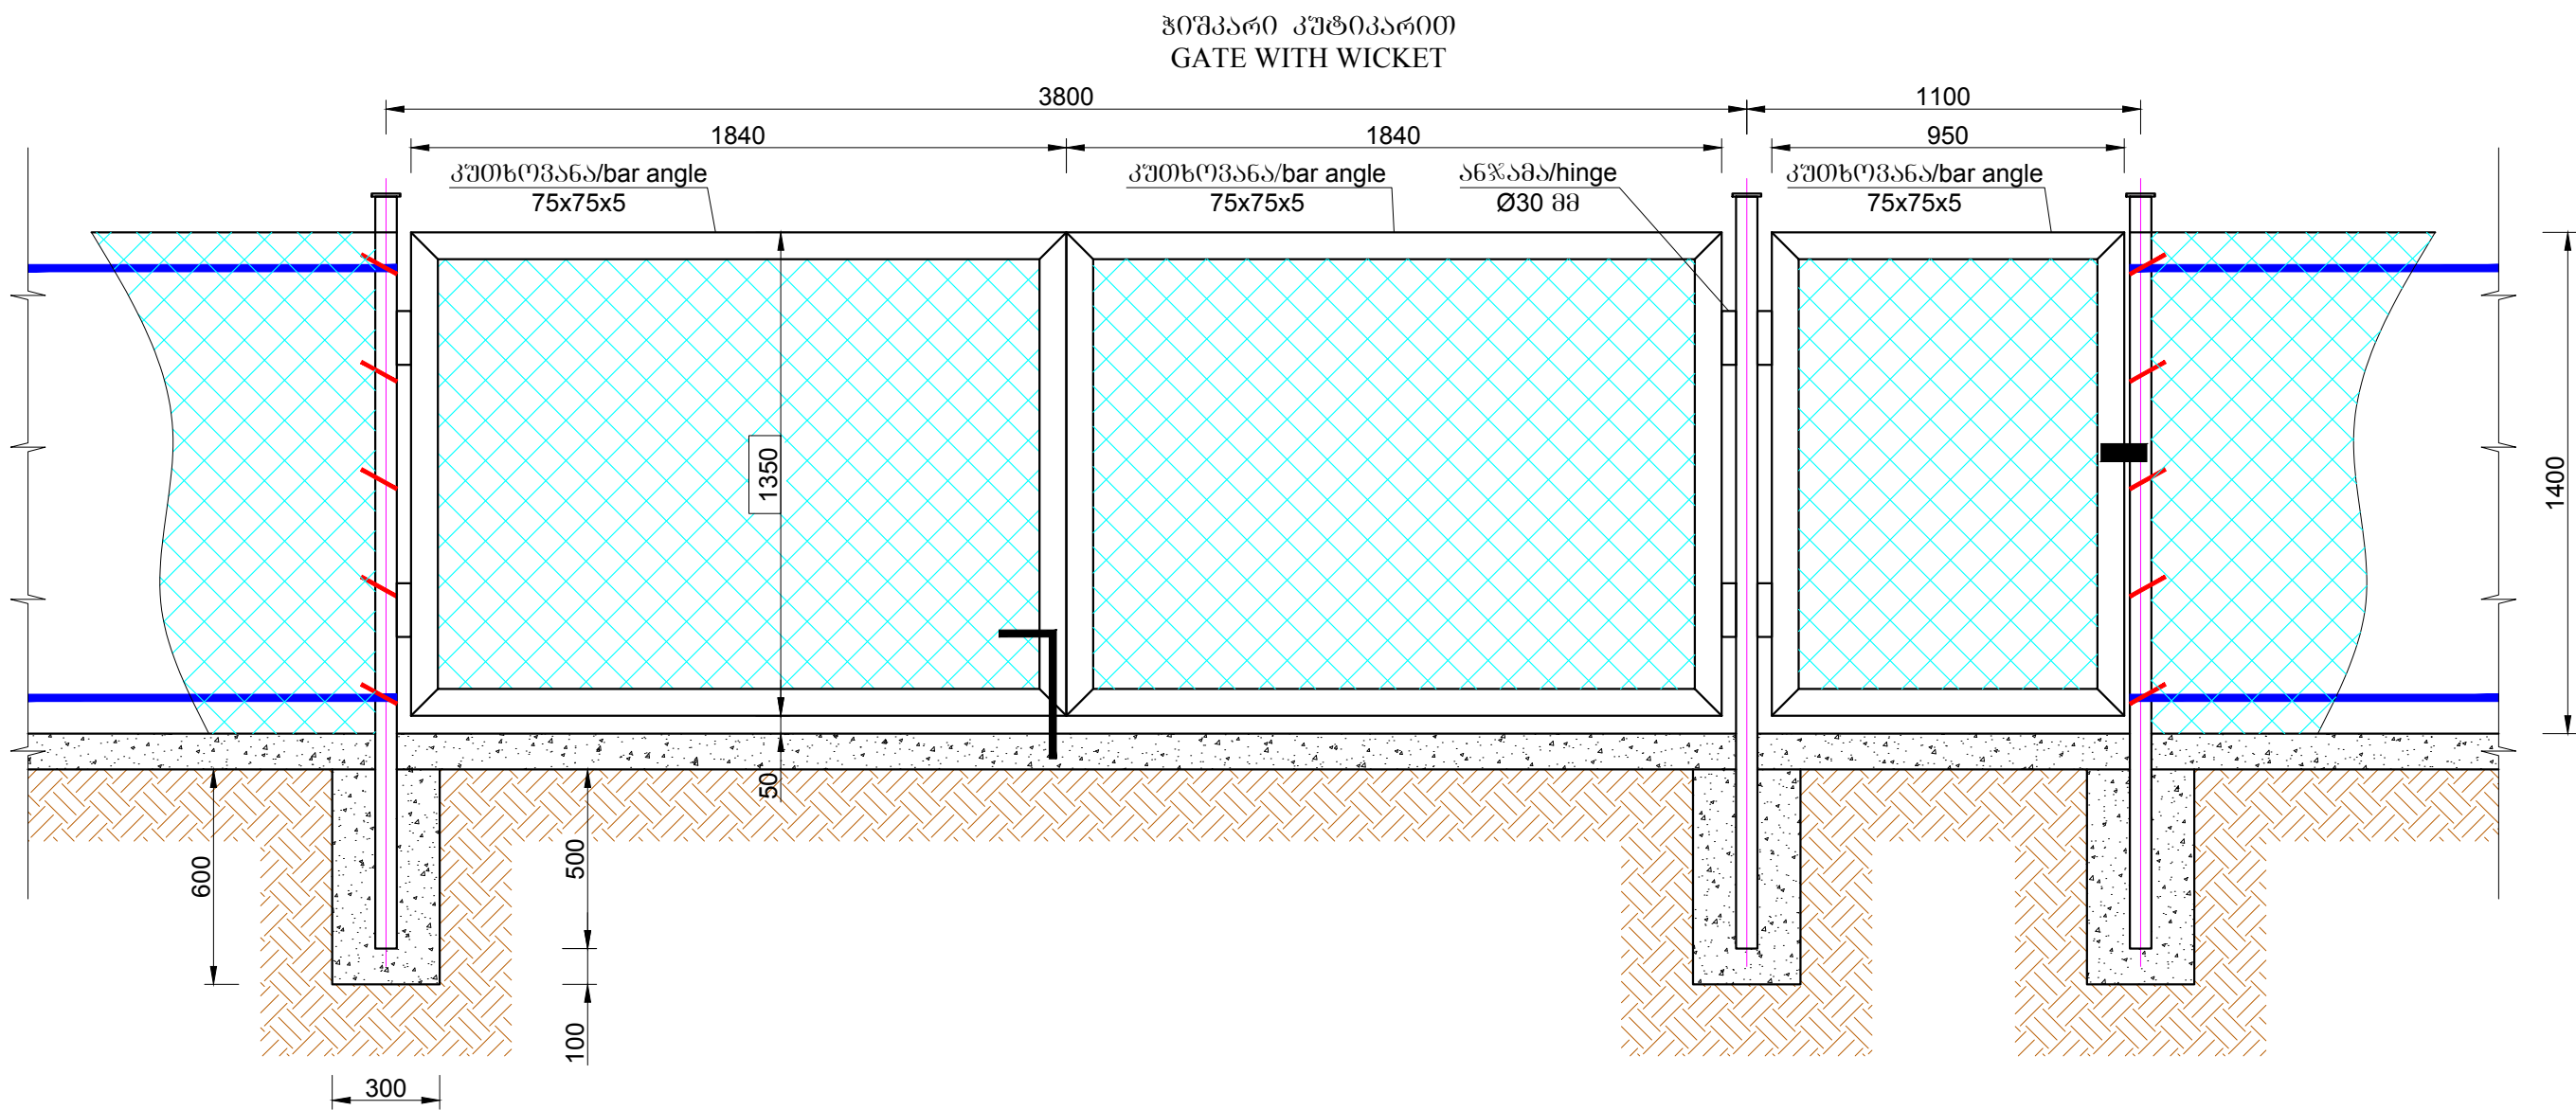

მავთულგადის ღირებულების მასალათა ამოკრეფა და სპეციფიკაცია - 100 ბრძმ Wire mesh fence materials and specification - 100 line meter				
№	ღირებულება / Description	ბრძმ / Dimensionality	რაოდ. / Quantity	შენიშვნა / NOTE
1	მიწის დამუშავება ხელით Ground treatment by hand	მ² / m²	7,50	
2	წერტი. საძირკველებისა და ხარტყმის ბეტონი Spot basement and belt concrete	მ² / m²	7,50	B-25
3	ლით. მილი - Ø60x3.5; L-2100 Metal pipe - Ø60x3.5; L-2100	ბრძმ / კმ line meter / kg	212.10 / 1035.05	ГОСТ 3262-75
4	შესაკრავი მავთული - Ø2.5 მმ Joining wire - Ø2.5 mm	ბრძმ / კმ line meter / kg	126.25 / 4.85	ГОСТ 3282-74
5	გალვანიზირებული ბრძმული - Ø6; A-I Galvanizing Rolled wire - Ø6; A-I	ბრძმ / კმ line meter / kg	200.00 / 44.40	25Г2С
6	გალვანიზირებული მავთულგადი - 50x50x2.5 Galvanizing Wire mesh - 50x50x2.5	მ² / m²	150,00	ГОСТ 5336-80
7	ფურცლოვანი - 70x70x3 Sheet metal - 70x70x3	ცალი / კმ piece / kg	101 / 11.65	ГОСТ 5336-80

ჭიშკრისა და კუტიკარის მასალათა ამოკრეფა და სპეციფიკაცია Gate with wicket materials and specification				
№	ღირებულება / Description	ბრძმ / Dimensionality	რაოდ. / Quantity	შენიშვნა / NOTE
1	კუტიკარის - 75x75x5 Bar angle - 75x75x5	ბრძმ / კმ line meter / kg	17.4 / 100.92	ГОСТ 8509-93
2	მავთულგადი - 50x50x2.5 Wire mesh - 50x50x2.5	მ² / m²	7,00	ГОСТ 5336-80
3	ლითონის ანჯამა - Ø30 მმ Metal hinge - Ø30 mm	ცალი / piece	6	
4	ლითონის საკვტი Metal lock	კომპლ. / set	2	

ხელმძღვანელი Chief of Department		გ.გორდეზიანი G.Gordeziani
დაამუშავა Edited by		კ.გორდეზიანი K.Gordeziani

		შპს არქ დიზაინ მშენი LTD Arch Design Msheni	
დუმეთის მუნიციპალიტეტის, ჭონქაძის ა/ე სოფელ ჯავახიანთვარში სასმელი წყლის სისტემის რეაბილიტაცია			
ჭიშკარი კუტიკარით GATE WITH WICKET	სტაფია	ფურცელი / SHEET #	
	მ.პ.	03-02	
	etapi/STAGE	მასშტაბი/SCALE	თარიღი/ DATE
	W.D.		2018