

საქრდოლოგელი ფანიატური ტრენაშორებისათვის


კონსტრუქციული ნაწილი

შემაღბენლობა:

- პერტიკალური მზილი ელემენტების განლაგების გეგმა
- ბაღახურვის მზილი კონსტრუქცია
- სახურავის საყრდენი კონსტრუქცია



განმარტებითი გარათი: იხ. ტექნიკური პირობები და მახასიათებლები

პერტ. მზილი ელემენტების განლაგების გეგმა

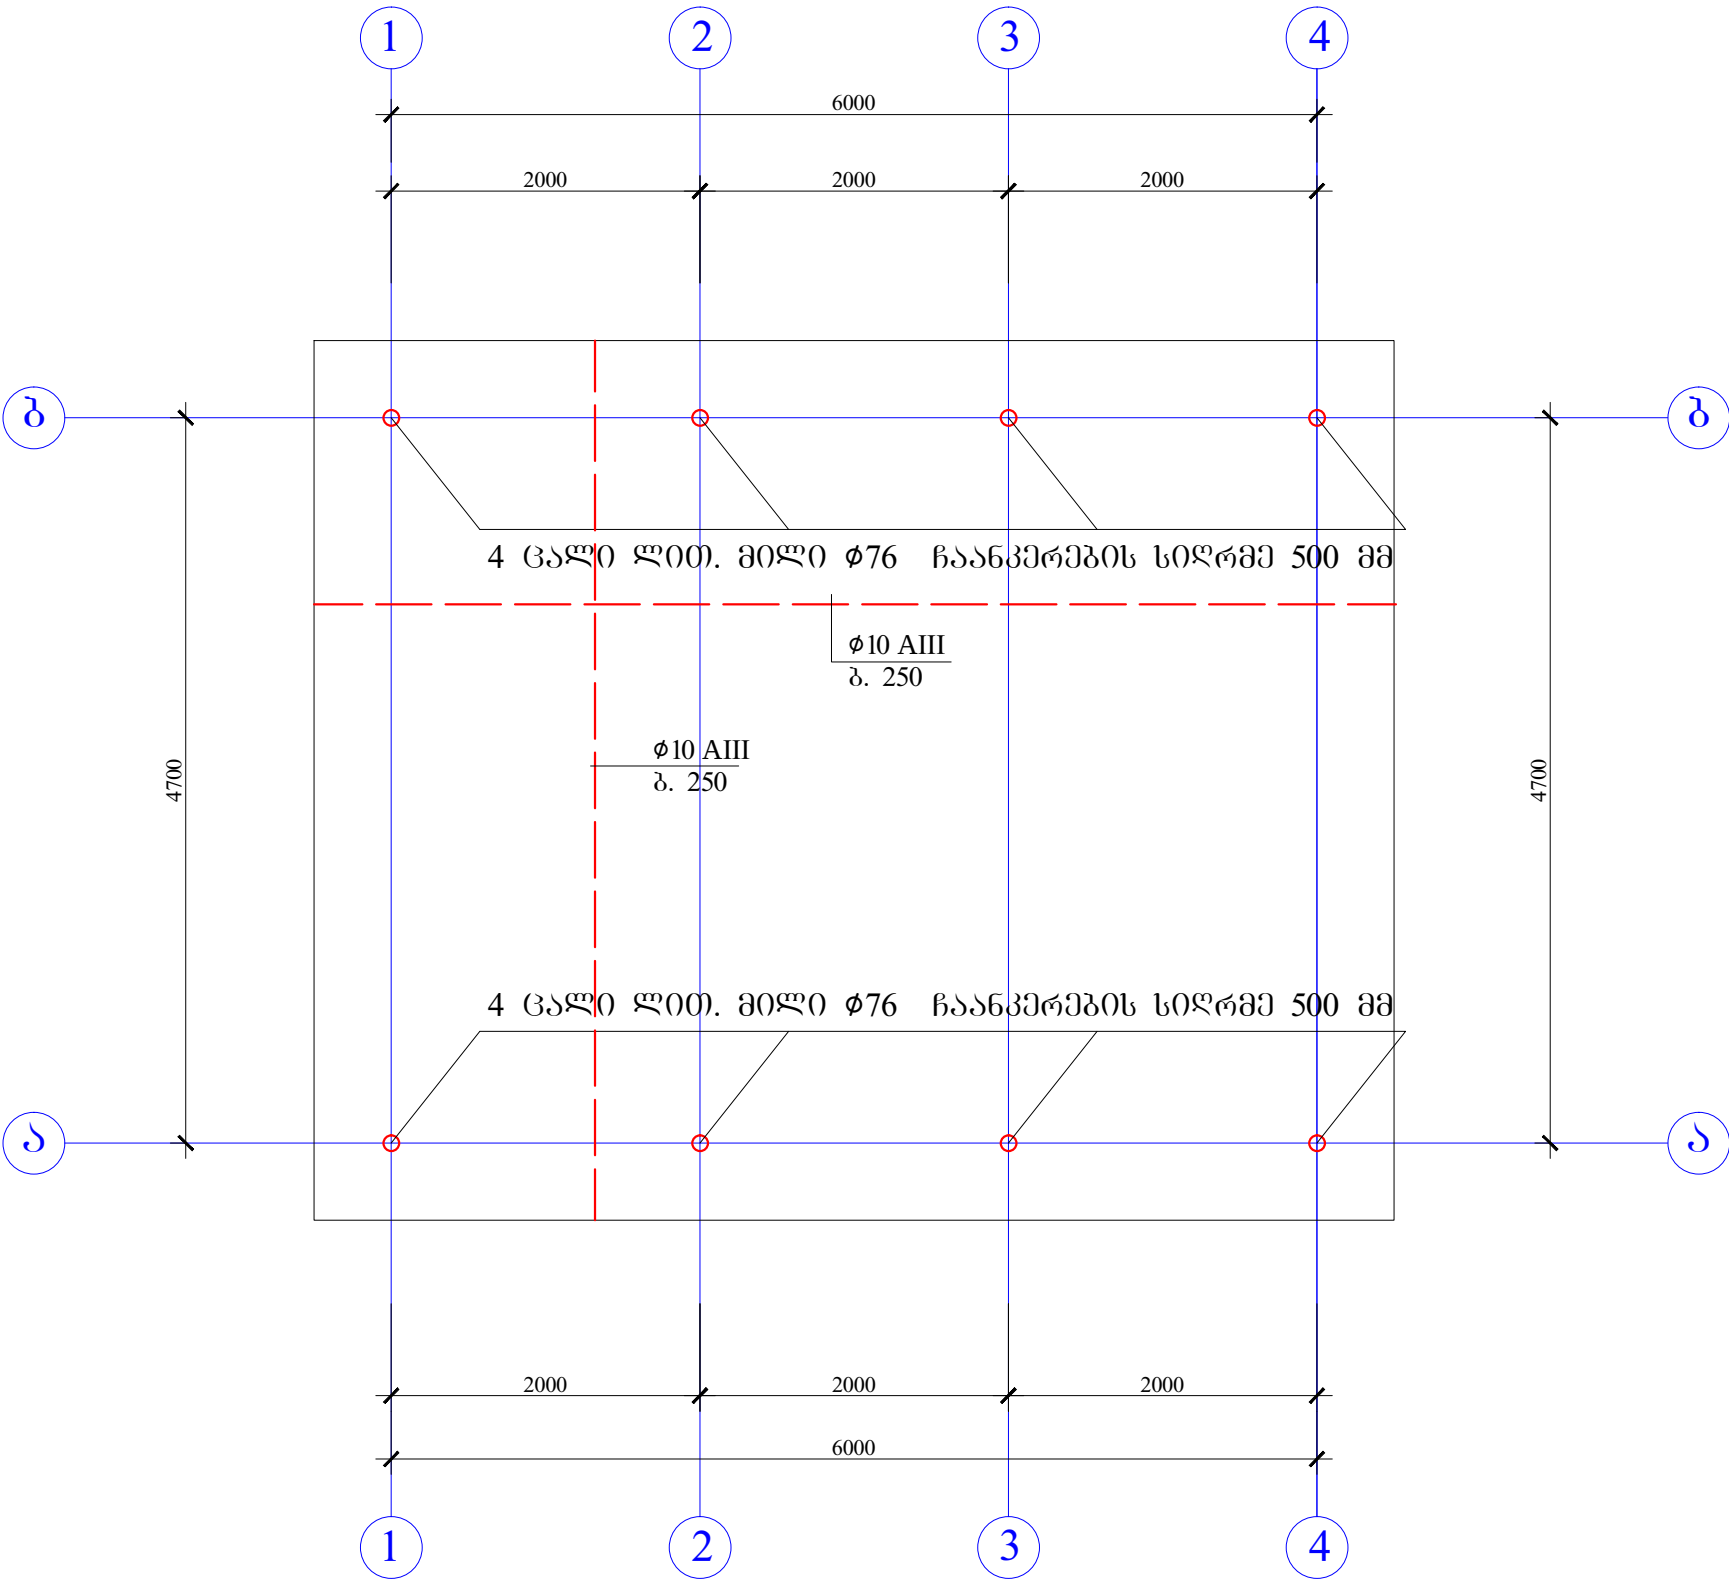

მასალების ხარჯი:
ფილის ფართობი გარე პერიმეტრში 40 კვ.მ
არმატურა $\phi 10$ AIII 400 გრძ.მ 300 კვ.
ლითონის მილი $\phi 76$ კმ. სისქე 3 მმ.
ჯამური სიგრძე 24 გრძ.მ
გეგმონი B12.5 12.0 კვ.მ

ბაღახურვის მზიდი კონსტრუქცია 1-1 და 2-2 ღერძებზე

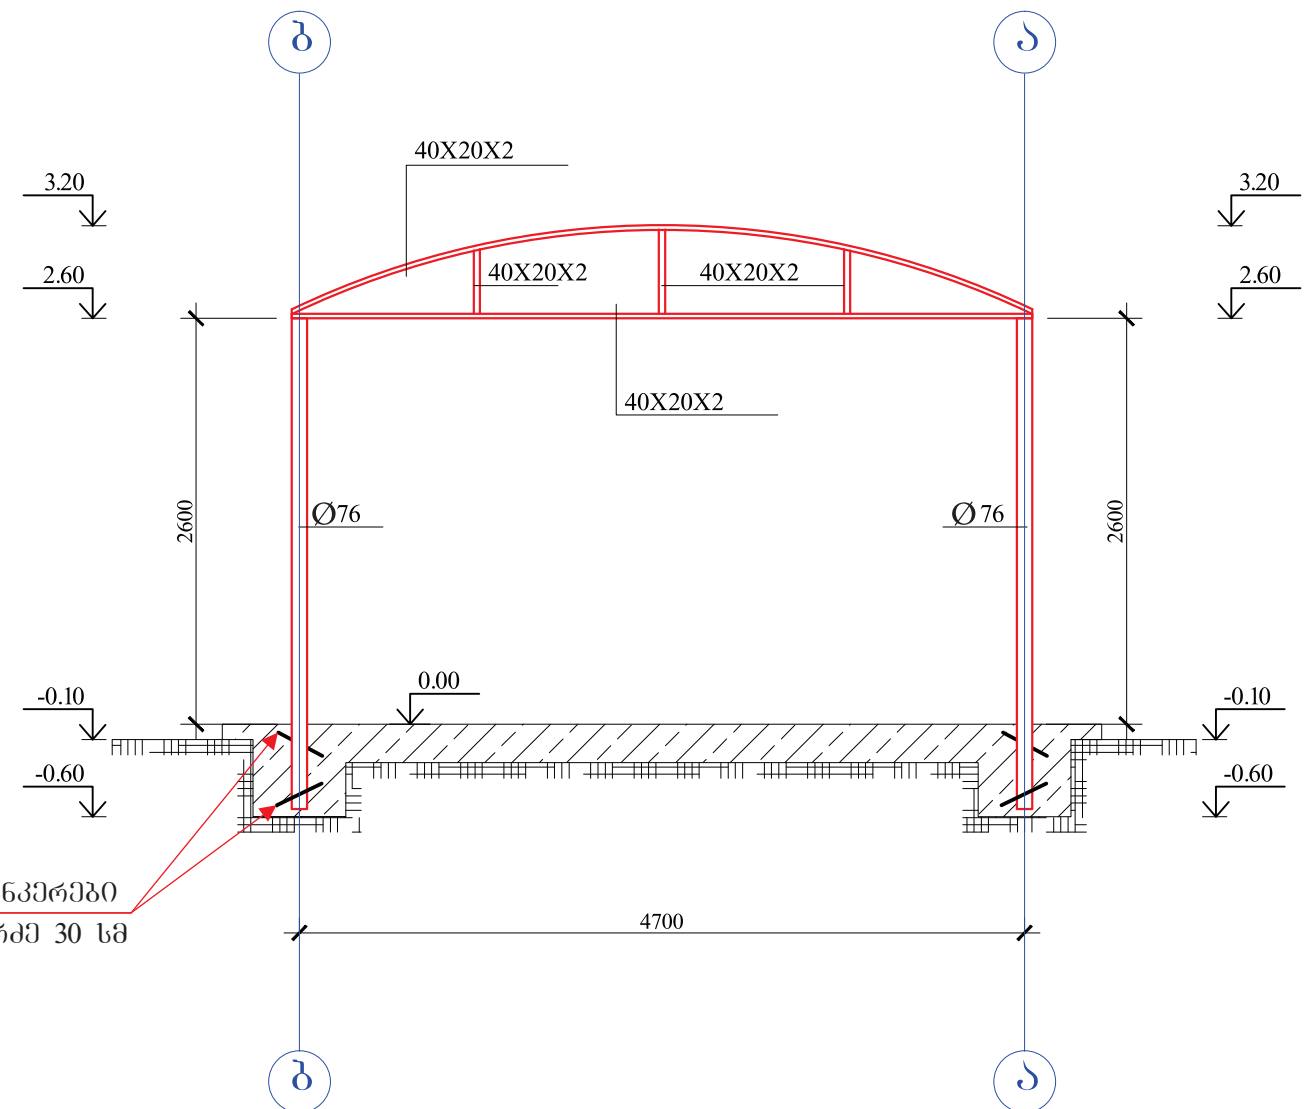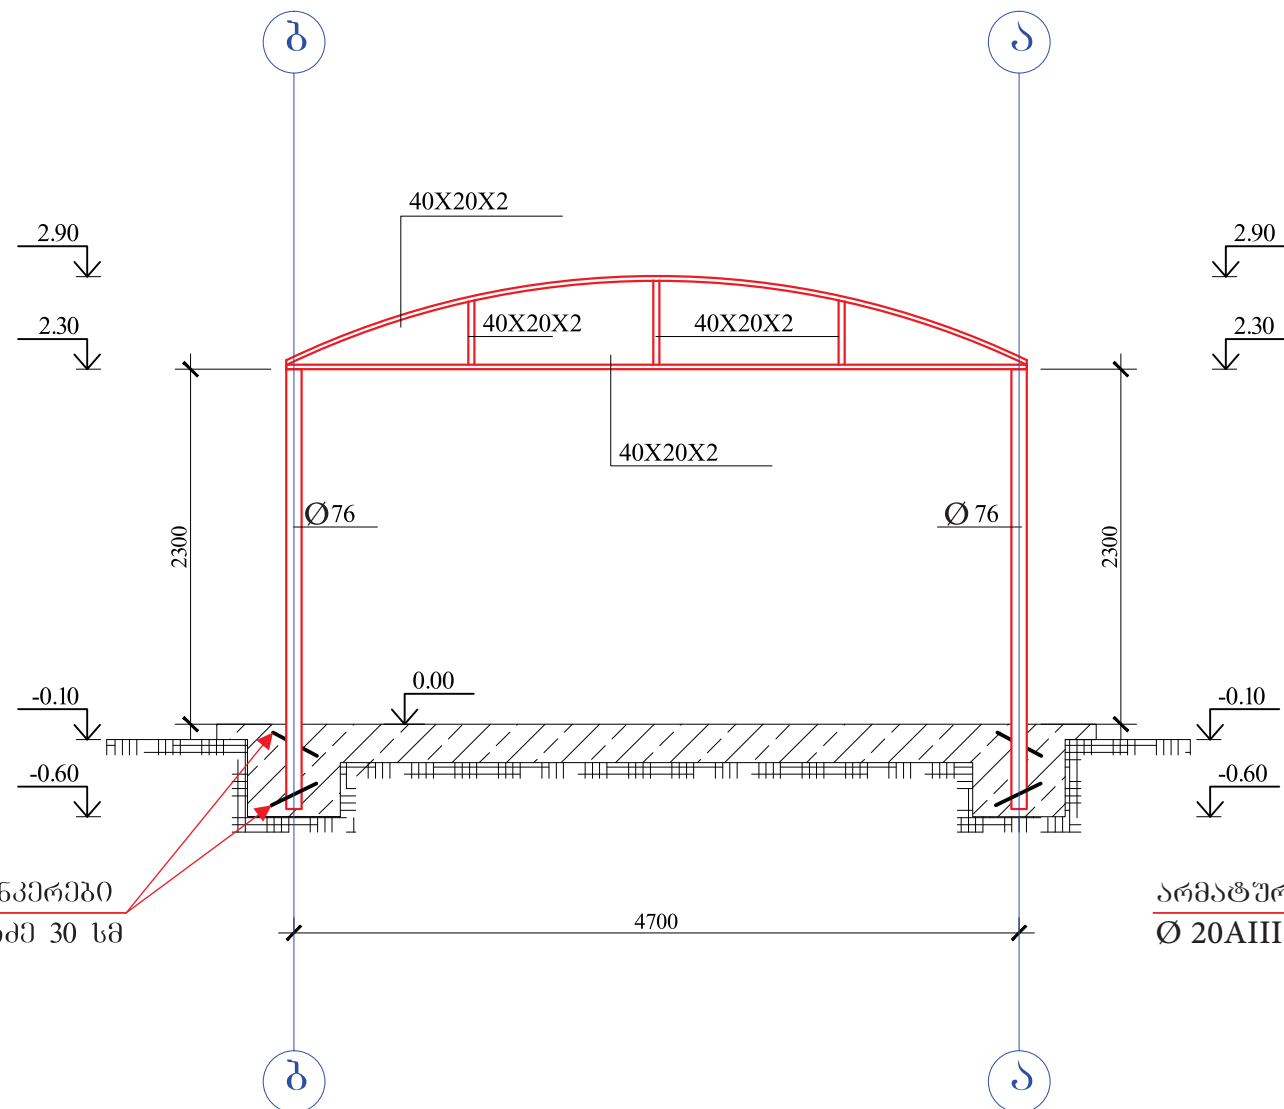


მასალების ხარჯი:

მილკვადრატი 40X20X2 ჯამური სიგრძე 44 ბრძმ
ნაკერები მოეწყო ელემენტების შეერთების მთელ
კვეთზე ნაკერის სიმაღლე 2 მმ.

არმატურის ანკერები Ø 20AIII სიგრძე 30 სმ,
რაოდენობა 16 ცალი საერთო სიგრძე 4.8 მ

ბაღახურვის საყრდენი კონსტრუქციის გეგმა

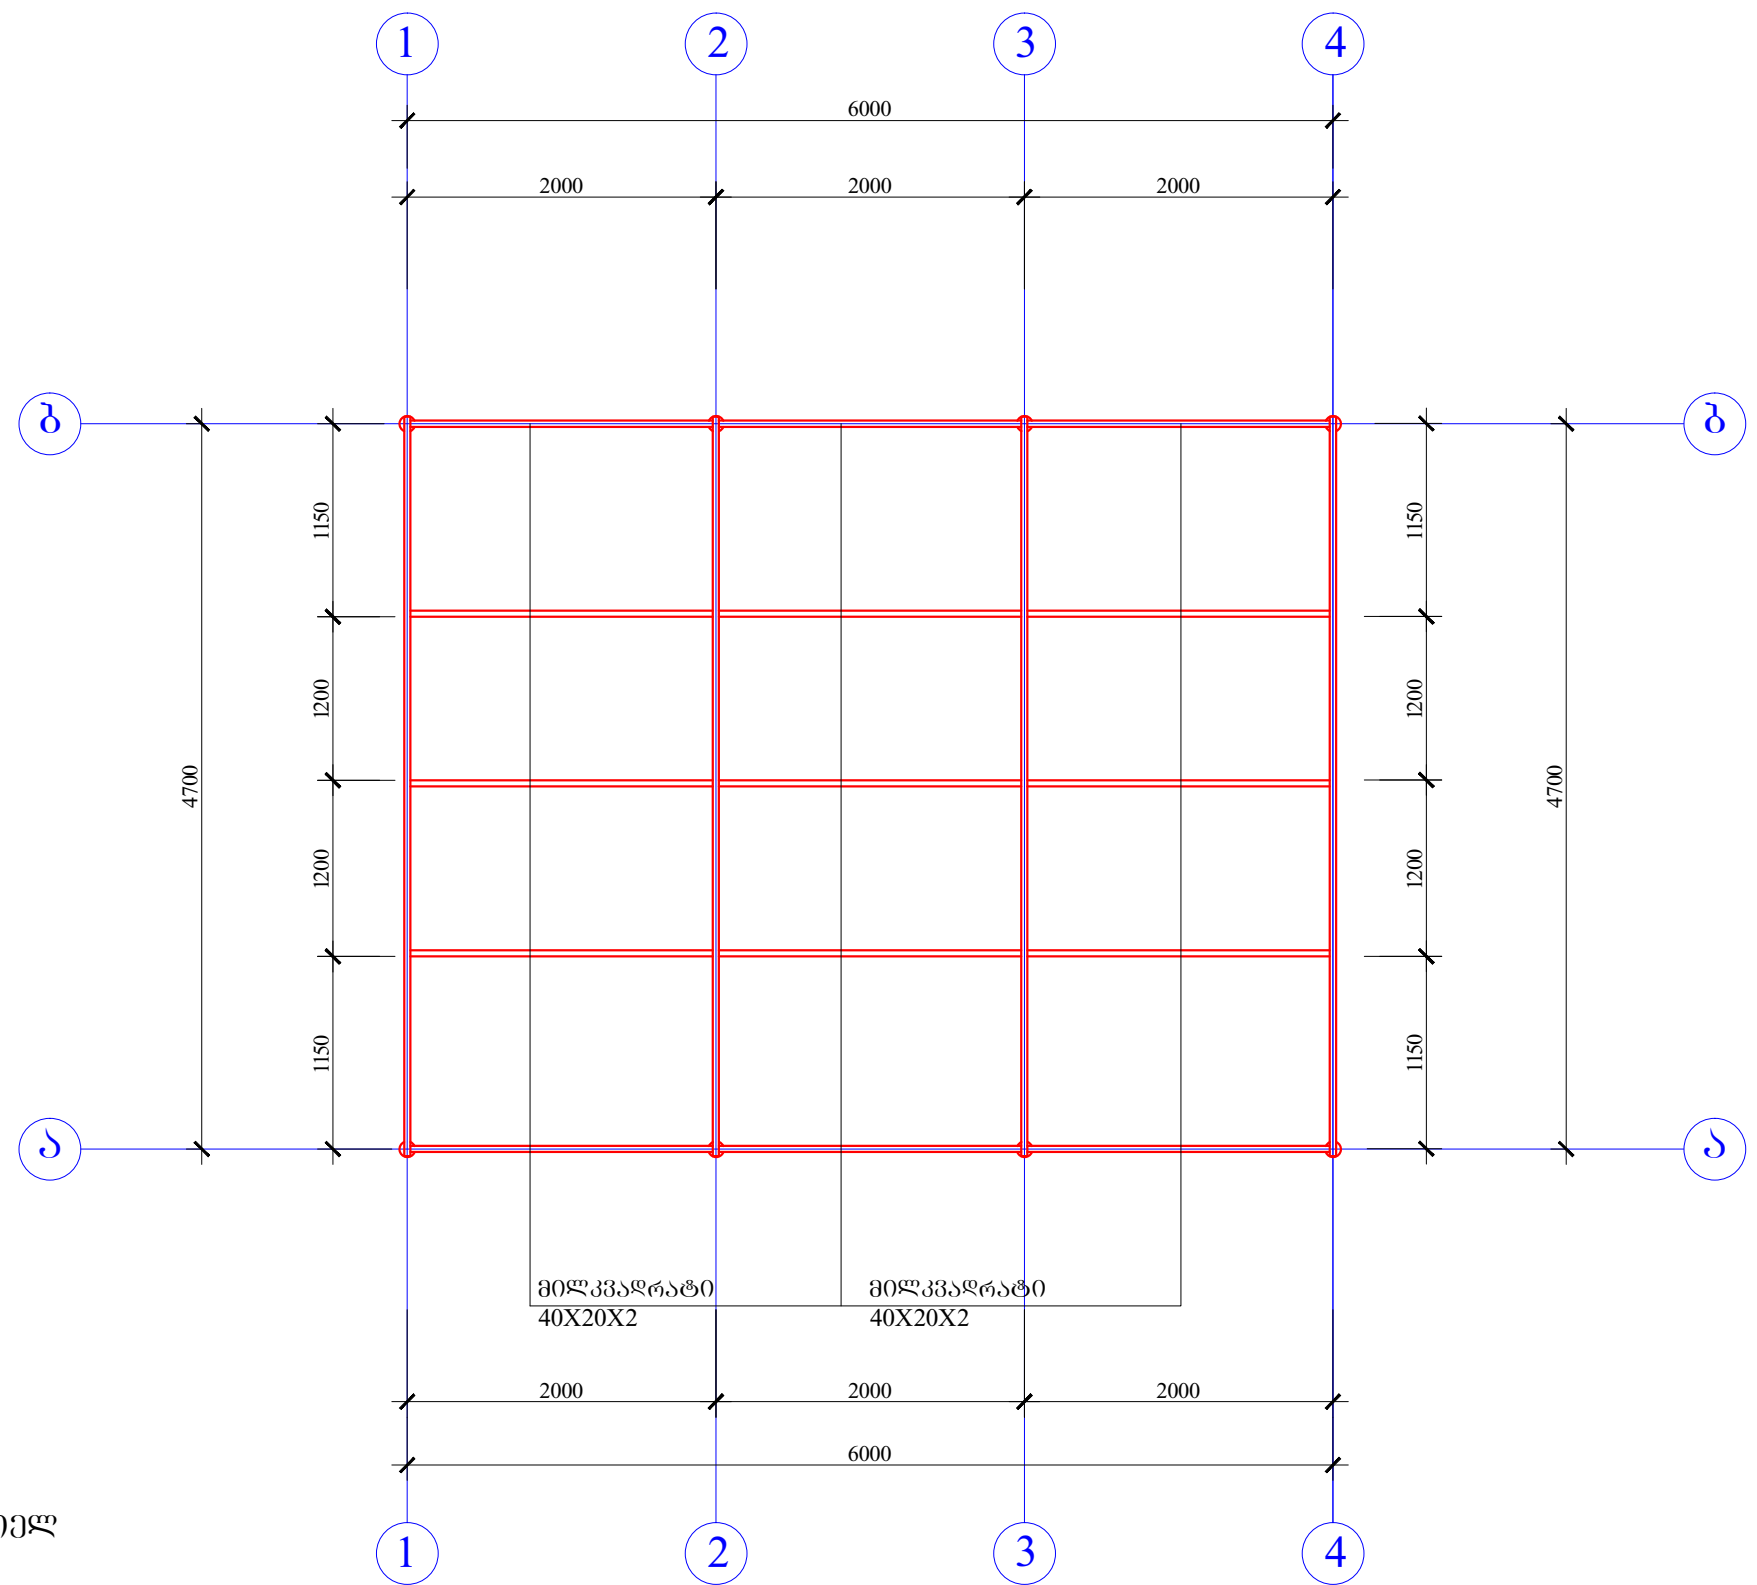

მასალების ხარჯი:
მილკვარატი 40X20X2 ჯამური სიგრძე 30 ბრძმ
ნაკერები მოეწყოს ელემენტების შეერთების მთელ
კვეთზე ნაკერის სიმაღლე 2 მმ.