

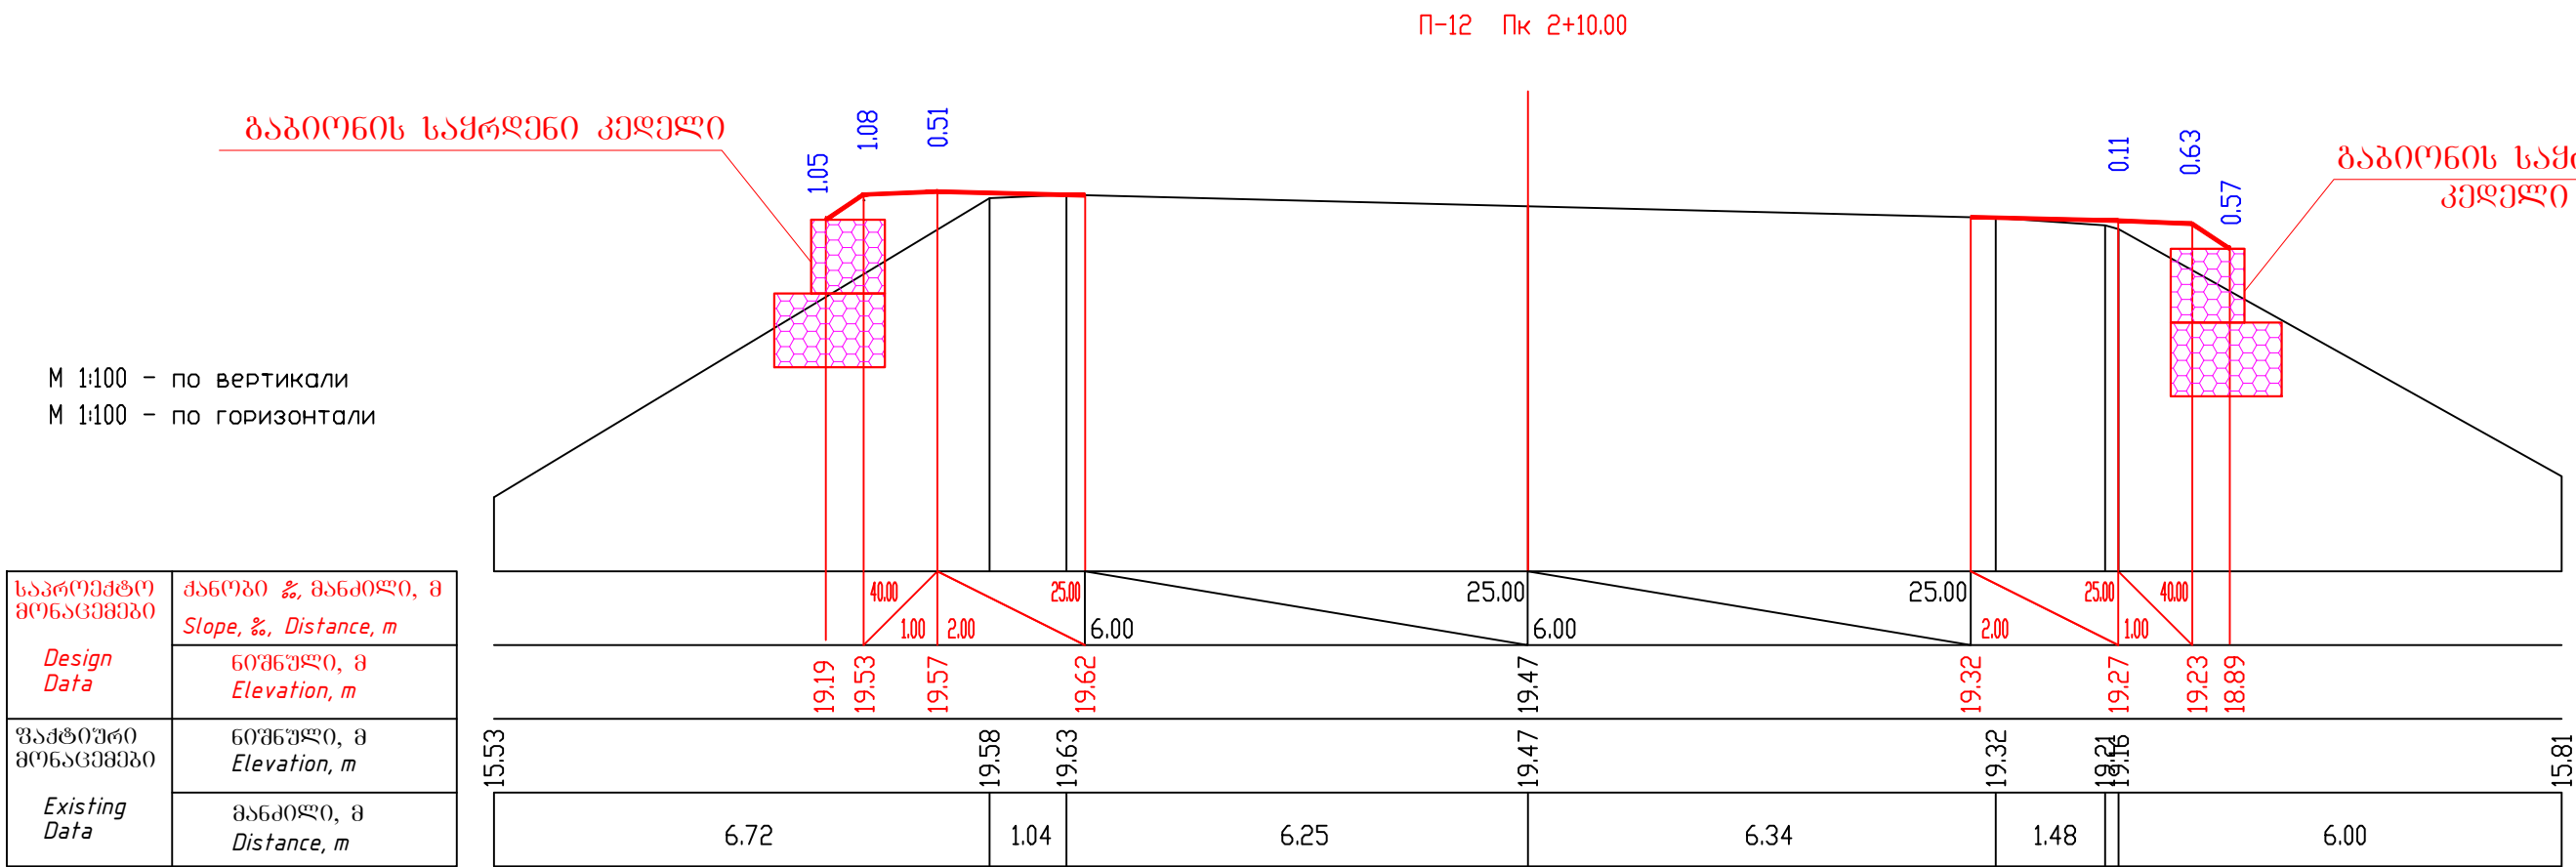


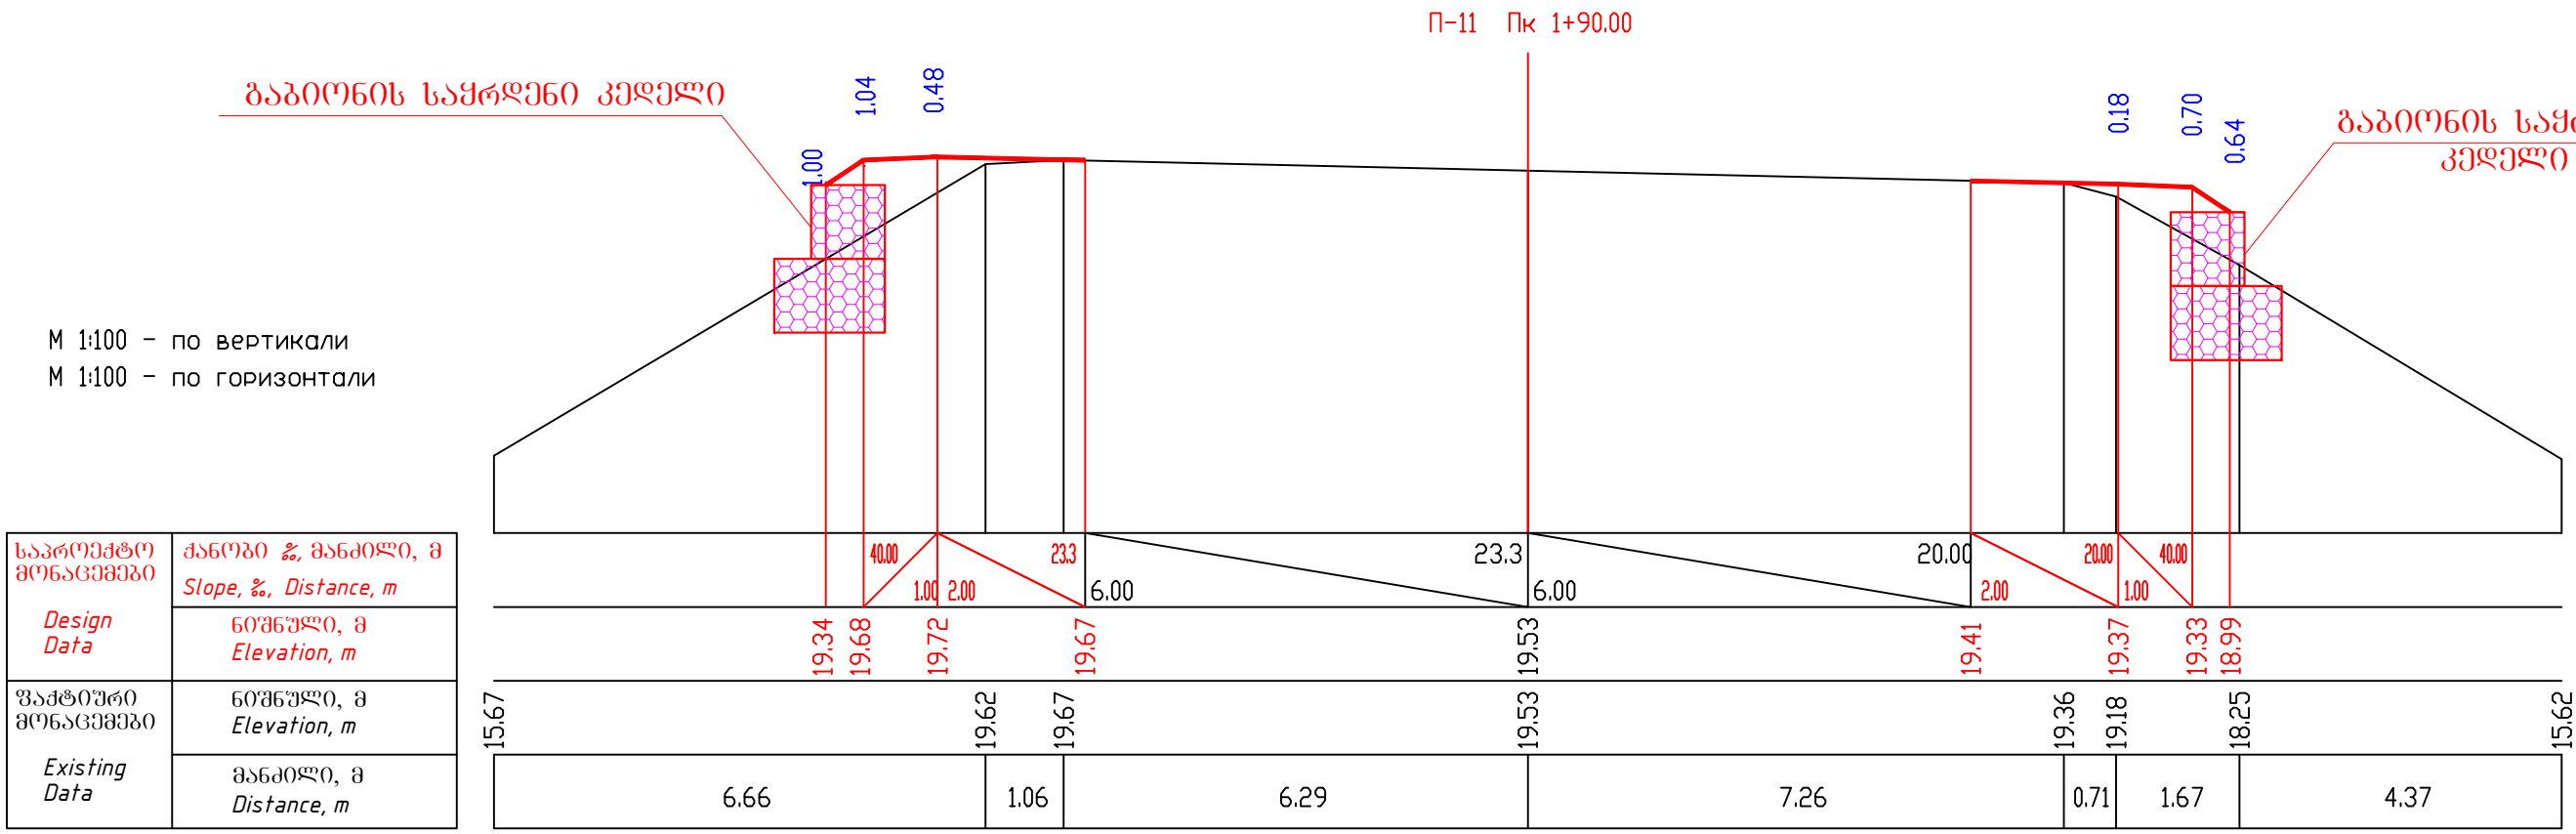


М 1:100 - по вертикали
М 1:100 - по горизонтали

საპროექტო მონაცემები <i>Design Data</i>	ძანობი %, მანძილი, მ <i>Slope, %, Distance, m</i>
	ნომერი, მ <i>Elevation, m</i>
ფაქტიური მონაცემები <i>Existing Data</i>	ნომერი, მ <i>Elevation, m</i>
	მანძილი, მ <i>Distance, m</i>

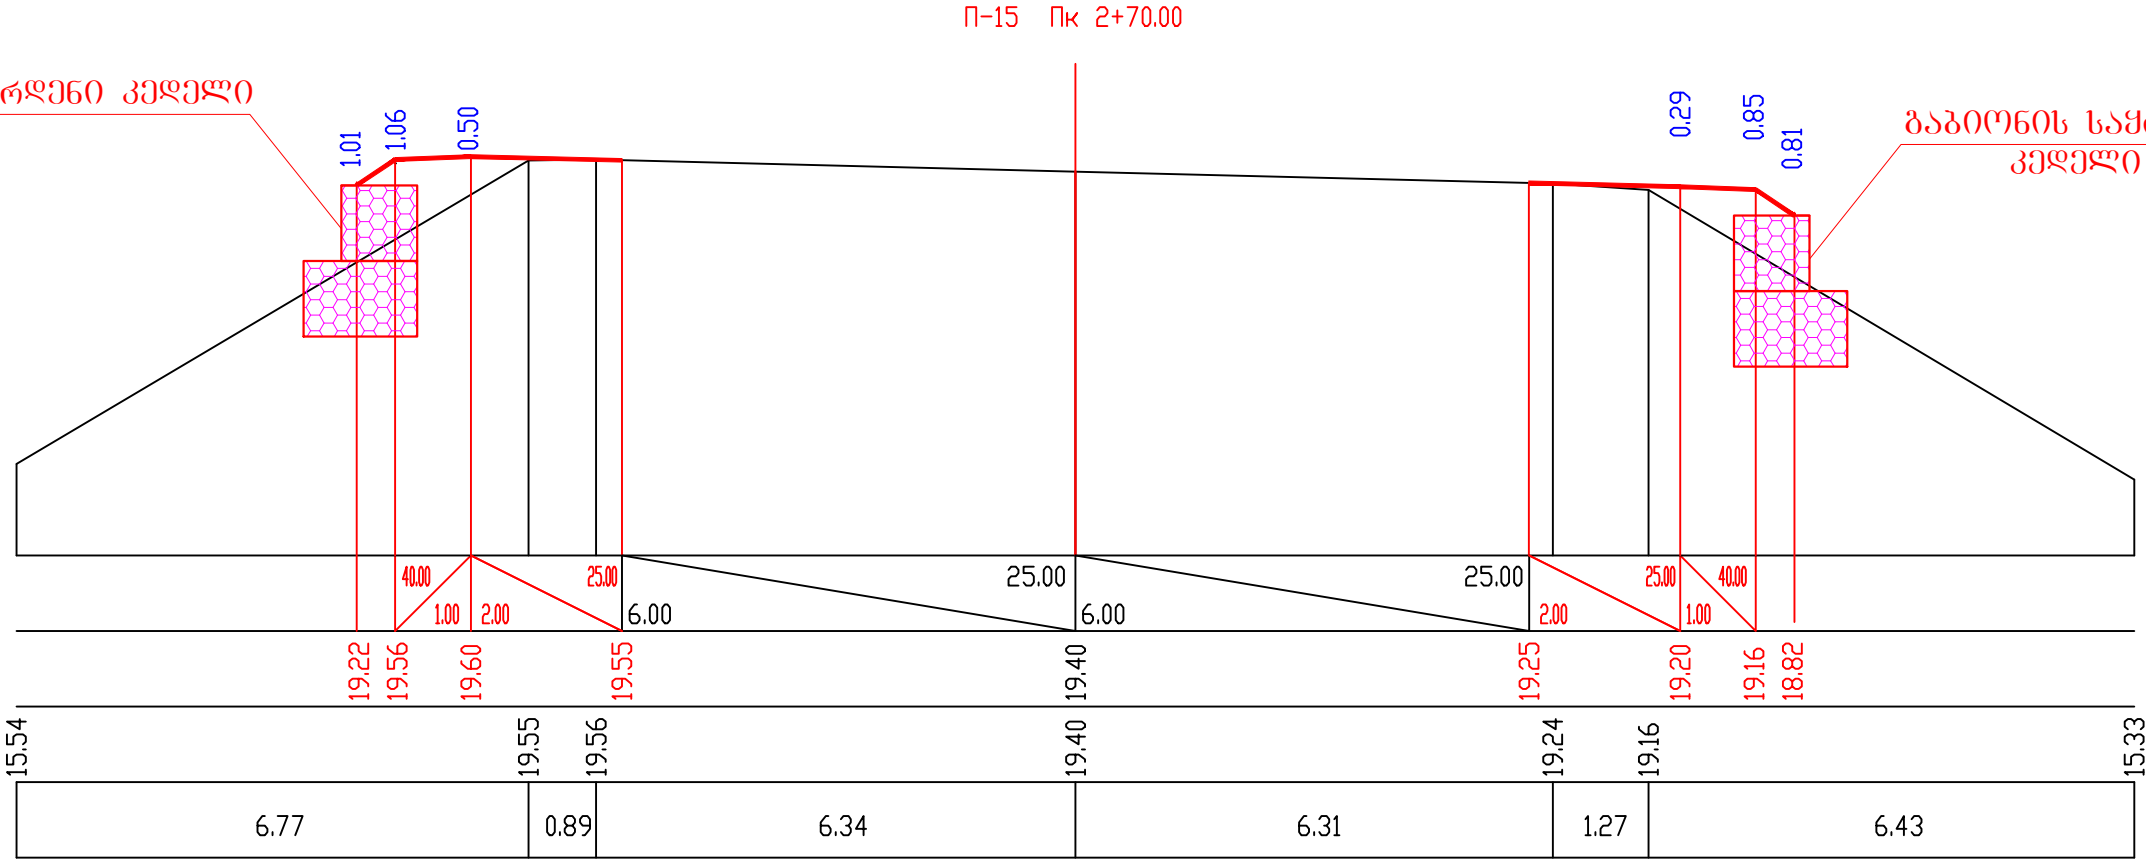

М 1:100 - по вертикали
М 1:100 - по горизонтали

საპროექტო მონაცემები <i>Design Data</i>	ძანობი %, მანძილი, მ <i>Slope, %, Distance, m</i>
	ნომერი, მ <i>Elevation, m</i>
ფაქტიური მონაცემები <i>Existing Data</i>	ნომერი, მ <i>Elevation, m</i>
	მანძილი, მ <i>Distance, m</i>

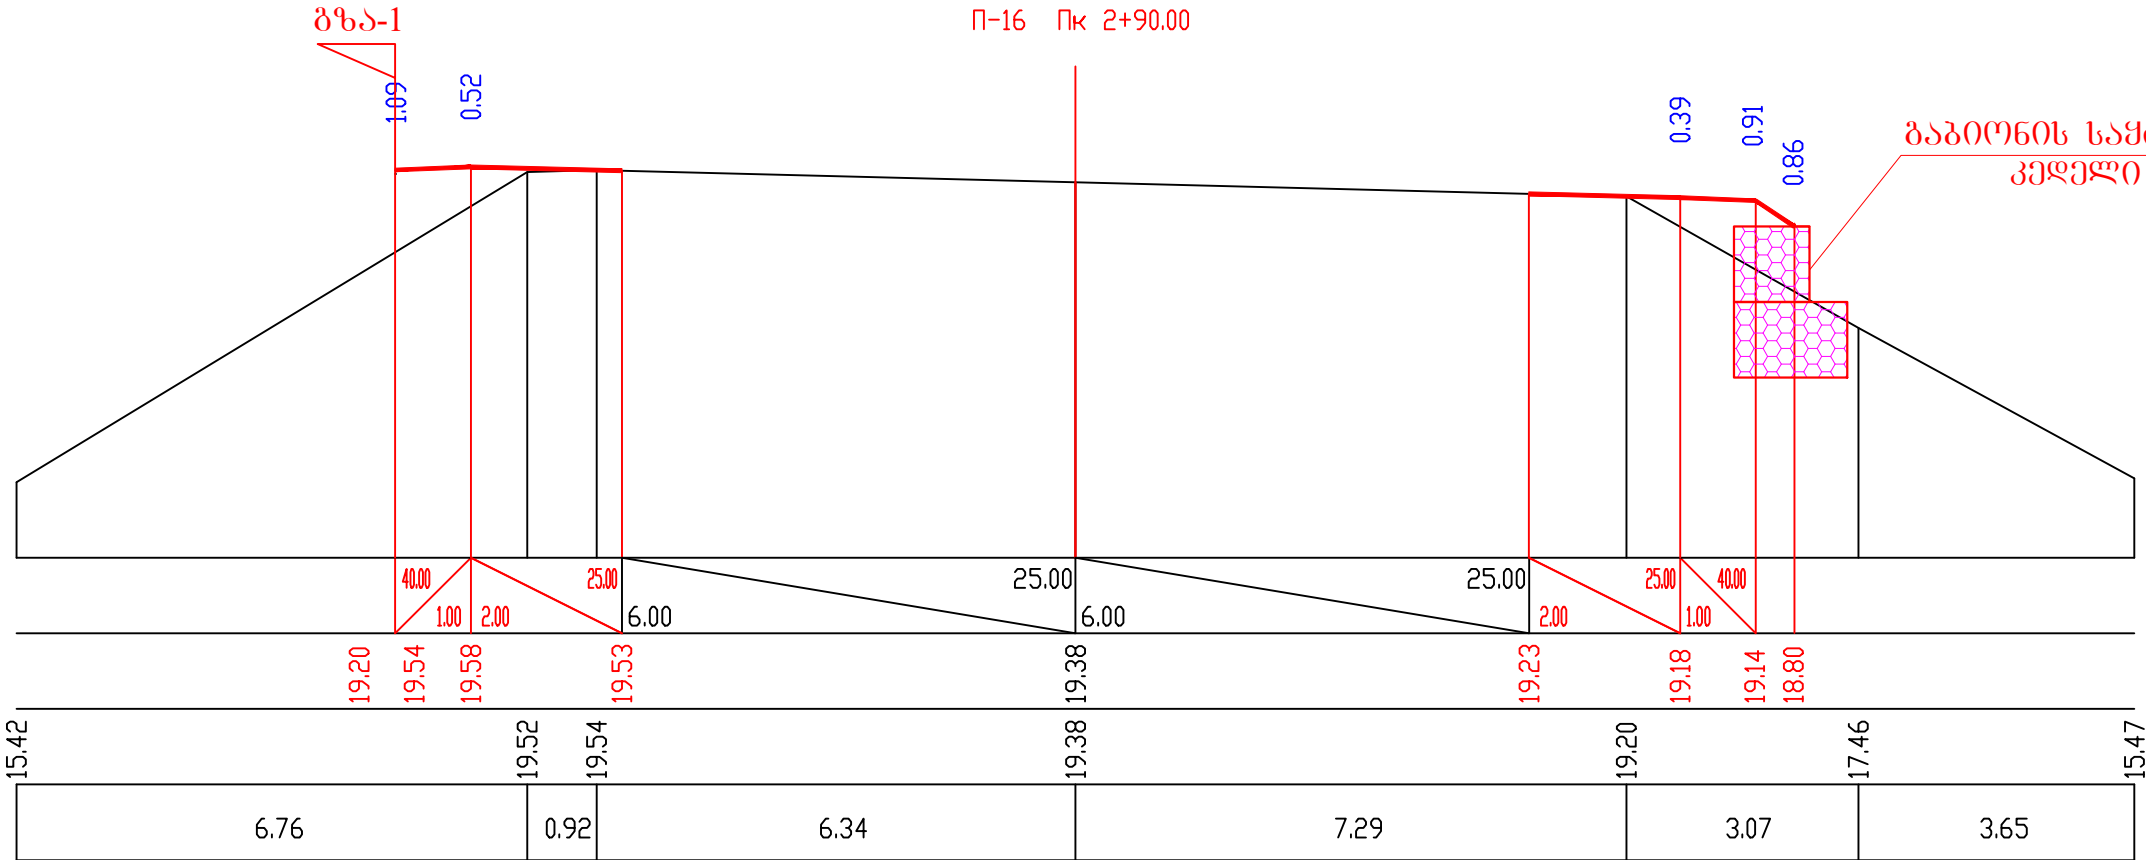

დაამუშავა:
EMPLOYER:
შ.პ.ს „ჰიგენა 2009“
Higiena 2009 LTD



პროექტანტი:
CONSULTANT:
შ.პ.ს „პროექტ კომპანი“
Project Company LTD



ნახაზის დასახელება:
განივი პროექტი

დაამტკიცა:
APPROVED:

თარიღი:
DATE:

დანიშნულება:
DRAWN:


შეამოწმა:
CHECKED:

შეიღო:
APPROVED:

განმარტება:
REV.

აღწერა:
DESCRIPTION



თარიღი:
DATE

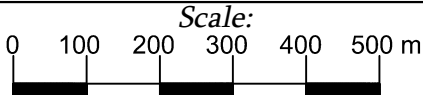

ნახაზის №: 7-8
DRAWING No.:
მასშტაბი: 1:100
SCALE:


ნახაზის ორიგინალური ზომა:
ORIGINAL DRAWING SIZE: A3 (420X297)

პროექტის დასახელება:
ქობულეთის მუნიციპალიტეტში, ოქსაშვილის ტერიტორიაზე, შიდა სახელმწიფო საზოგადოებრივი ინჟინერინგის სისტემის საფუძველზე მდებარე სახელმწიფო საზოგადოებრივი ინჟინერინგის სისტემის საფუძველზე

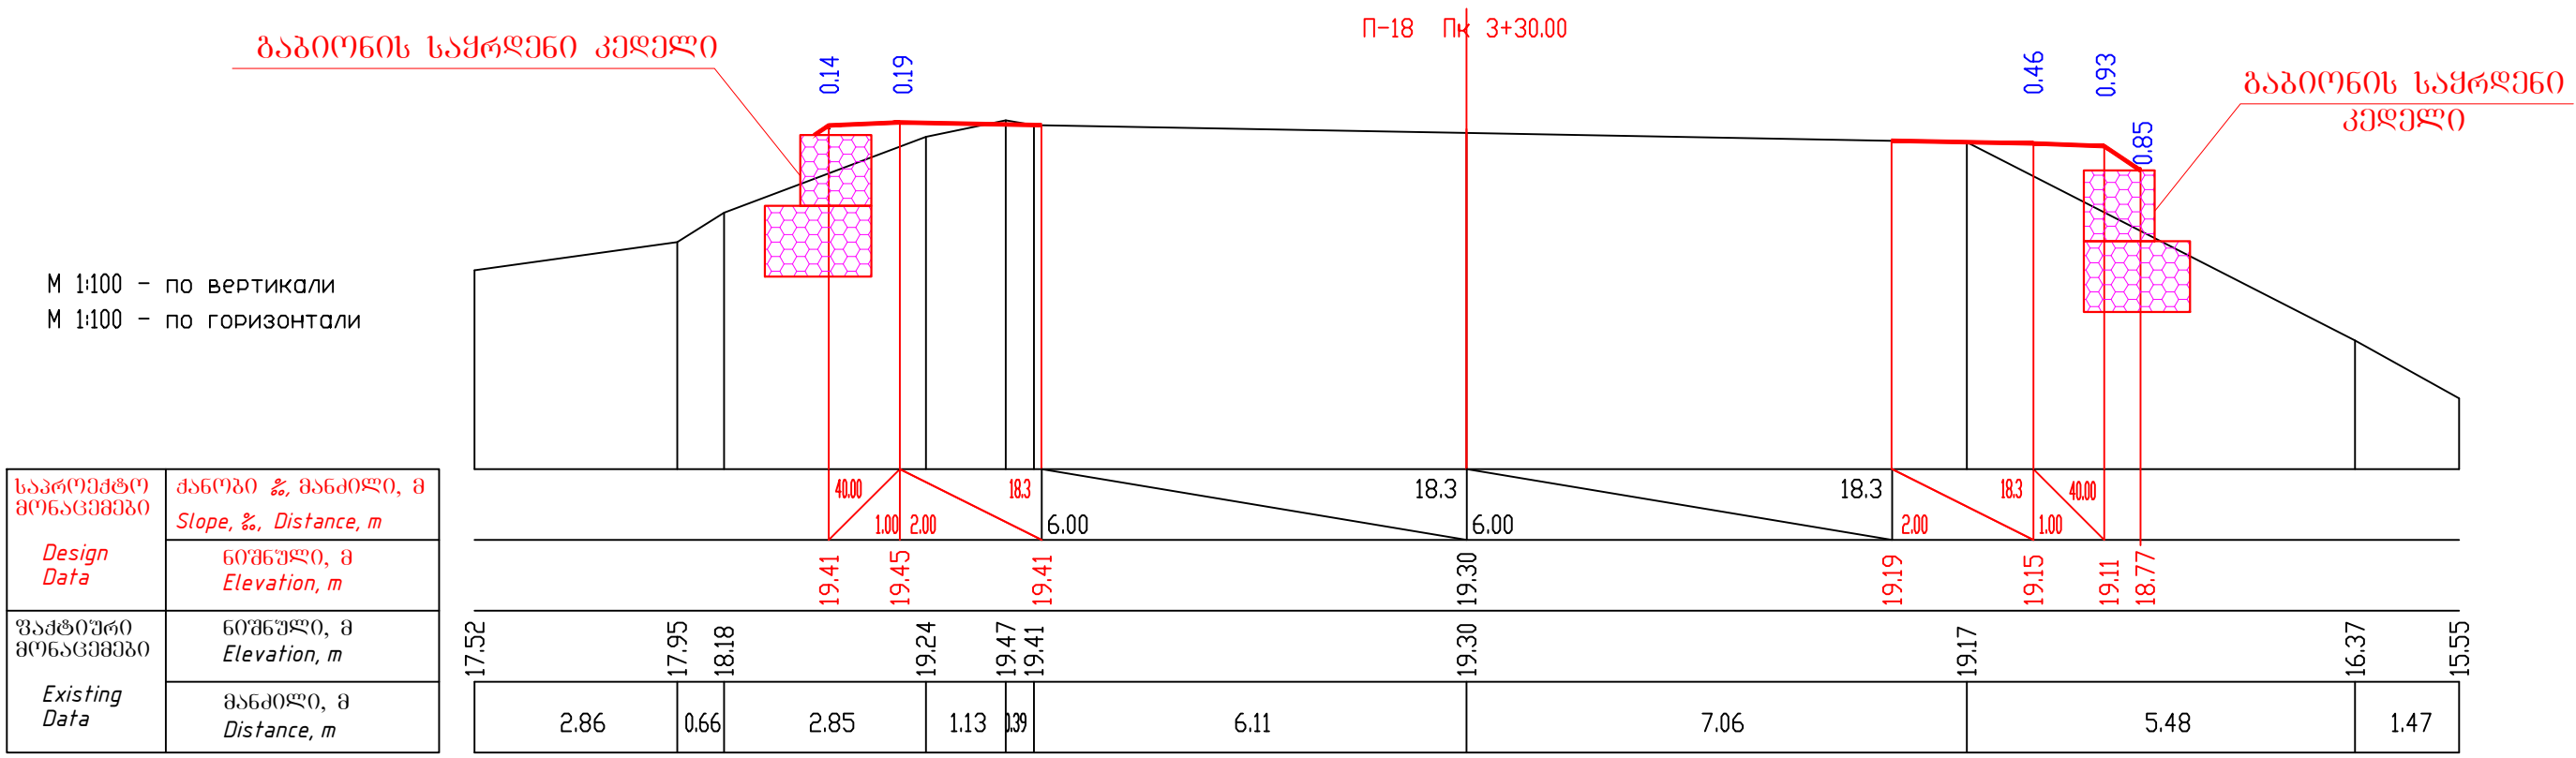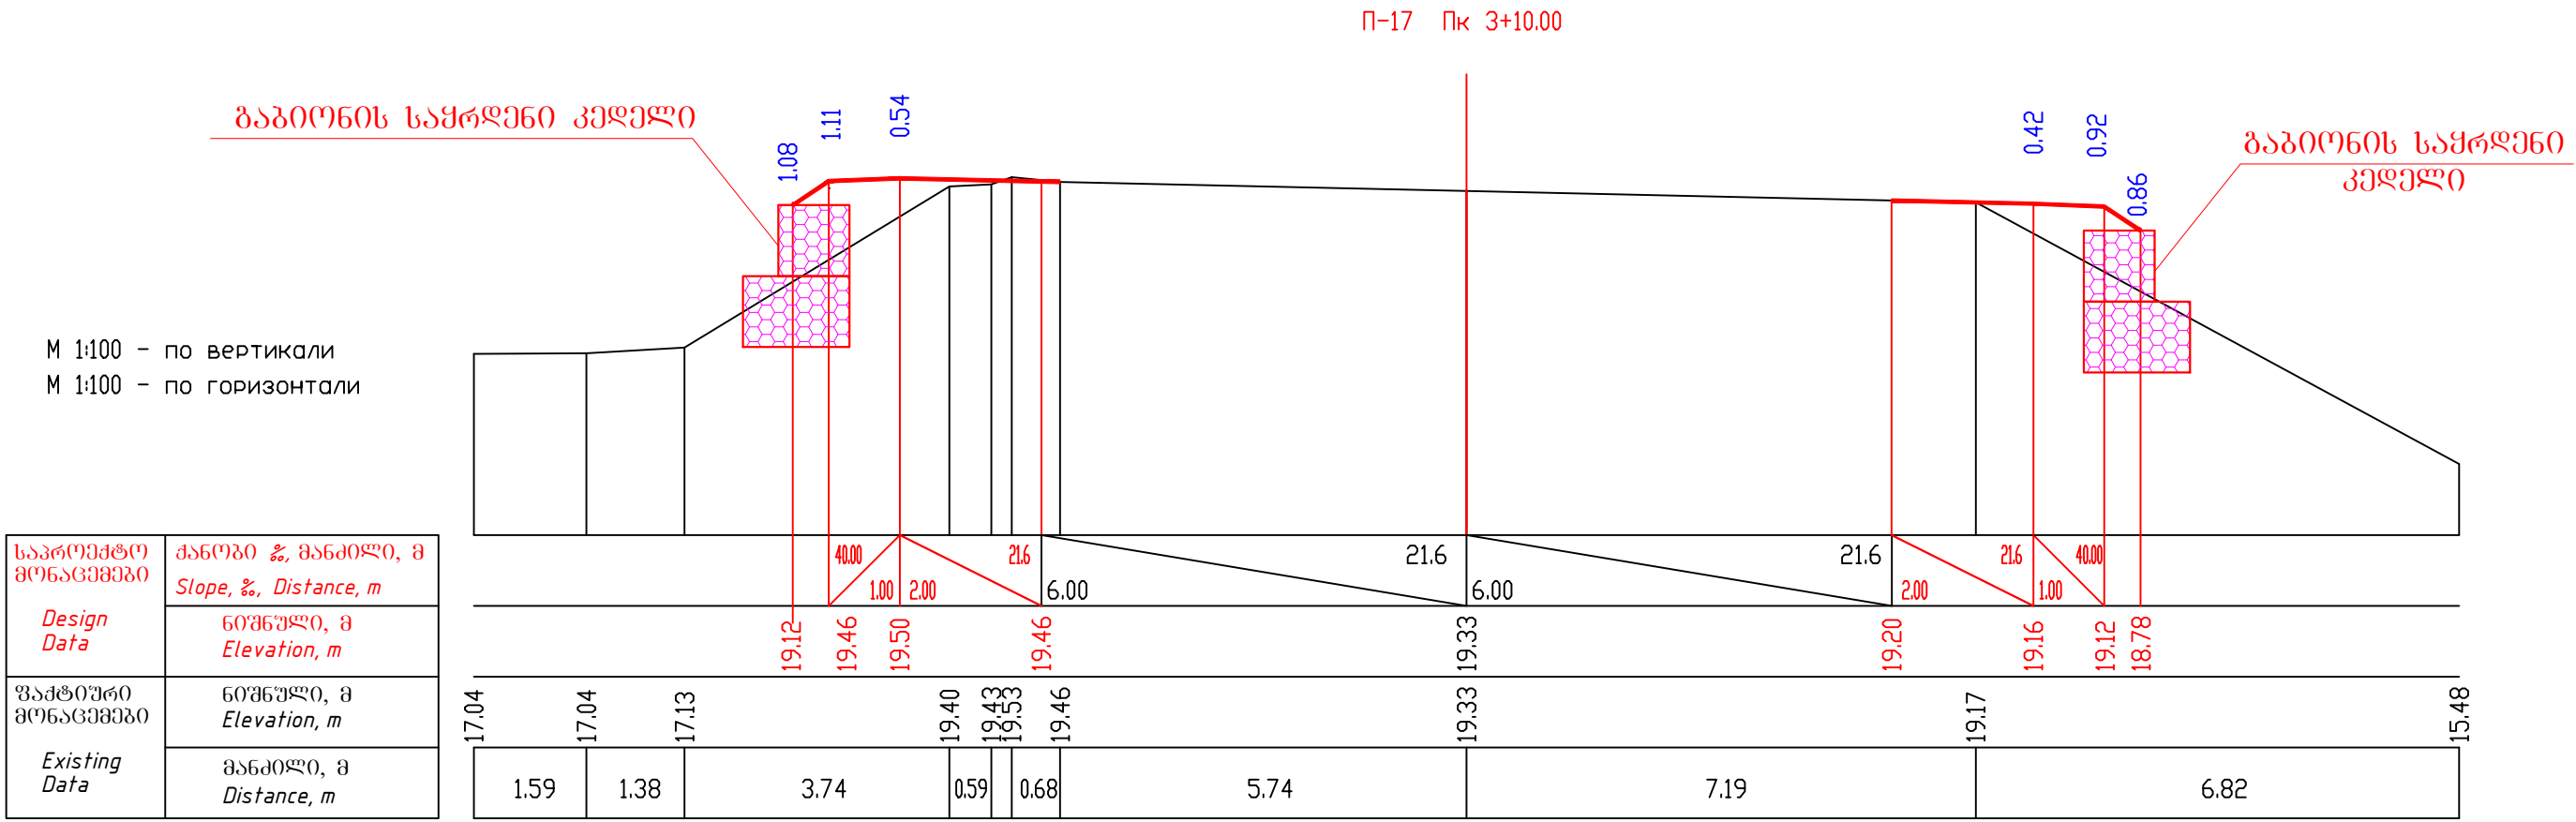


M 1:100 - по вертикали
M 1:100 - по горизонтали

საპროექტო მონაცემები	ძანობი %, მანძილი, მ <i>Slope, %, Distance, m</i>
Design Data	ნოშნული, მ <i>Elevation, m</i>
შაქტიური მონაცემები	ნოშნული, მ <i>Elevation, m</i>
Existing Data	მანძილი, მ <i>Distance, m</i>

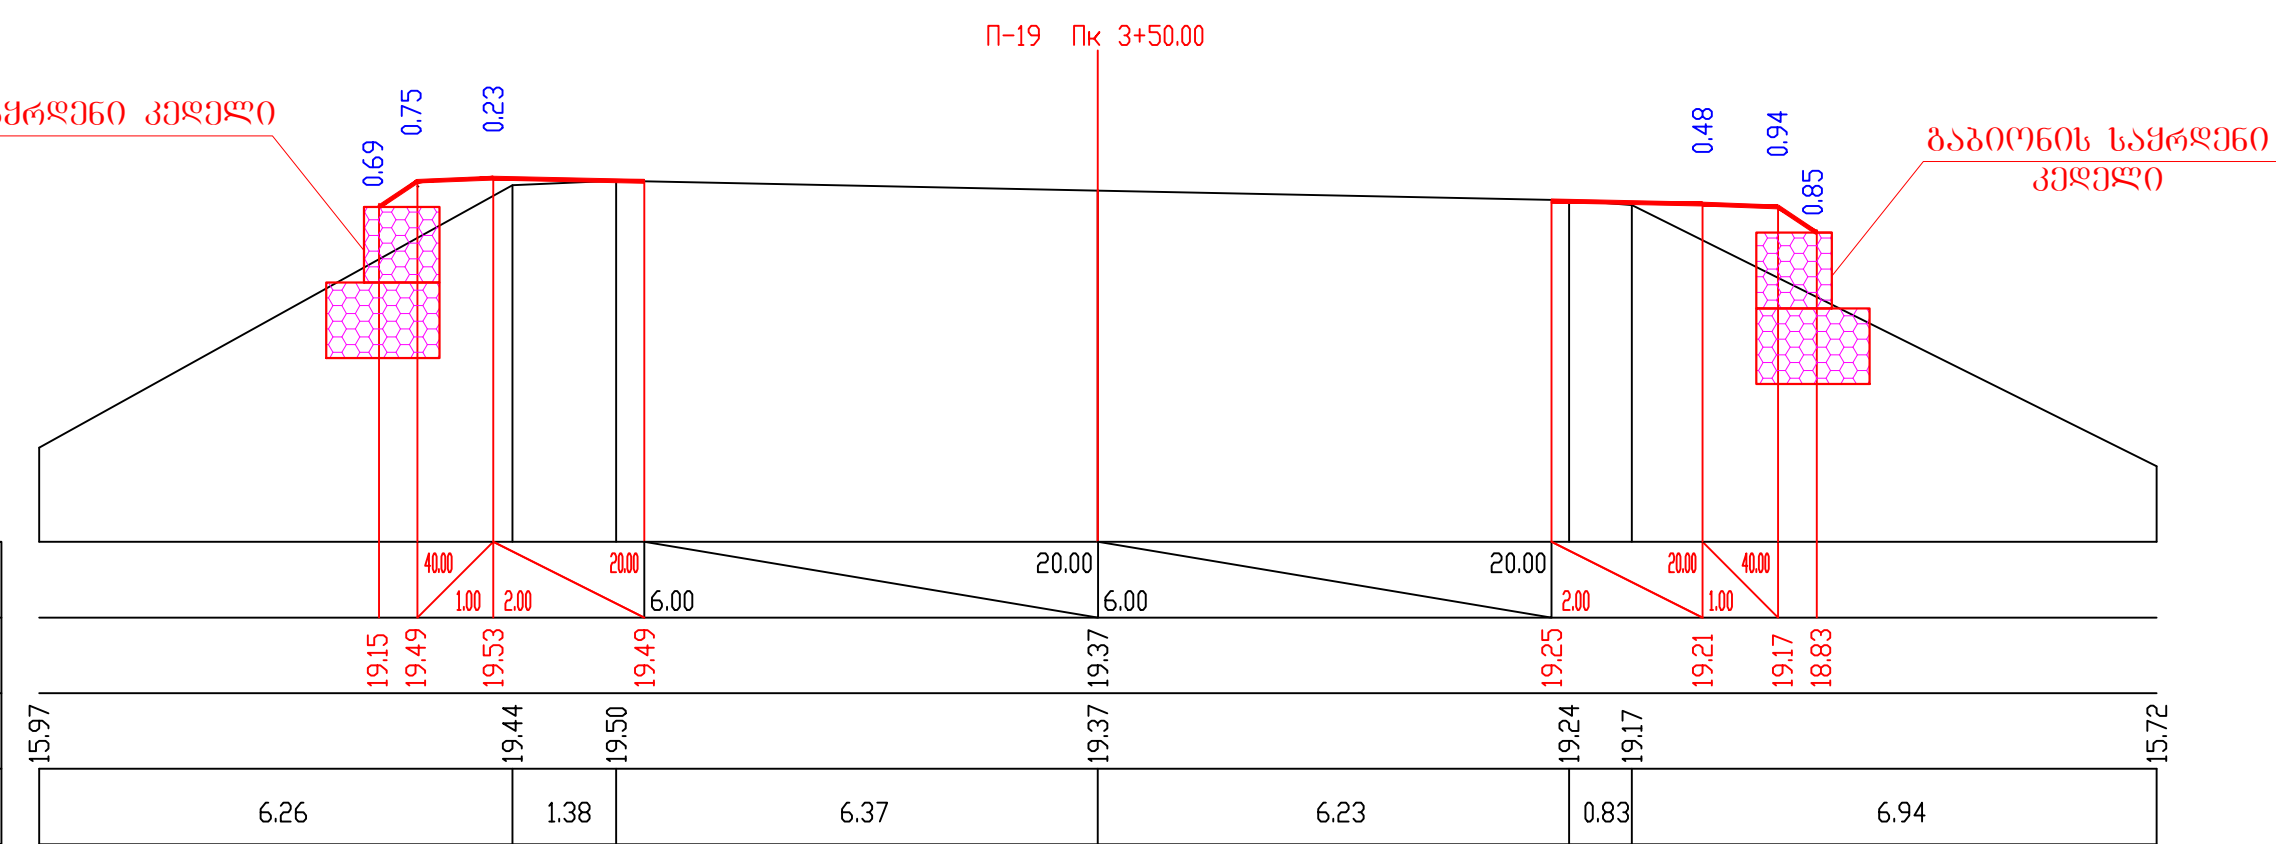


M 1:100 - по вертикали
M 1:100 - по горизонтали


საპროექტო მონაცემები	ძანობი %, მანძილი, მ <i>Slope, %, Distance, m</i>
Design Data	ნოშნული, მ <i>Elevation, m</i>
შაქტიური მონაცემები	ნოშნული, მ <i>Elevation, m</i>
Existing Data	მანძილი, მ <i>Distance, m</i>

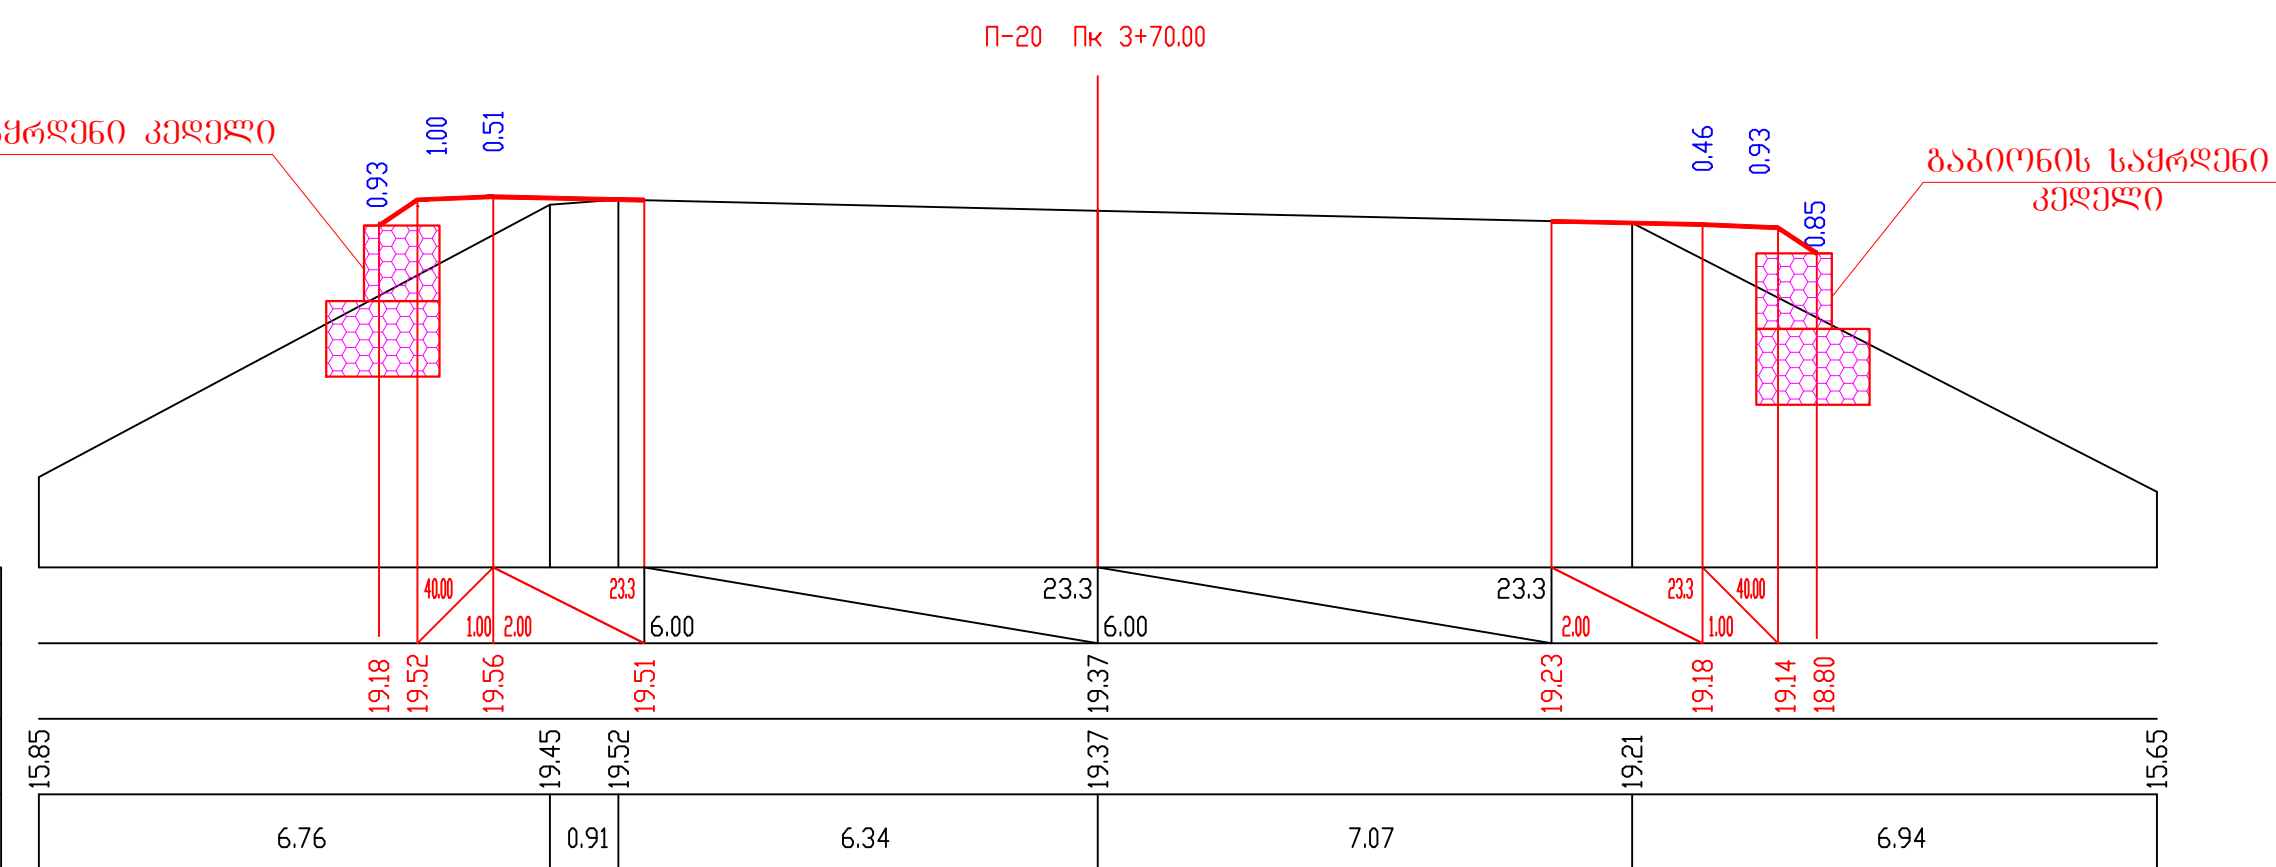

საპროექტო მონაცემები	ძანობი ზ, მანძილი, მ <i>Slope, ზ, Distance, m</i>
<i>Design Data</i>	წიშწული, მ <i>Elevation, m</i>
გაქტიშტი მონაცემები	წიშწული, მ <i>Elevation, m</i>
<i>Existing Data</i>	მანძილი, მ <i>Distance, m</i>

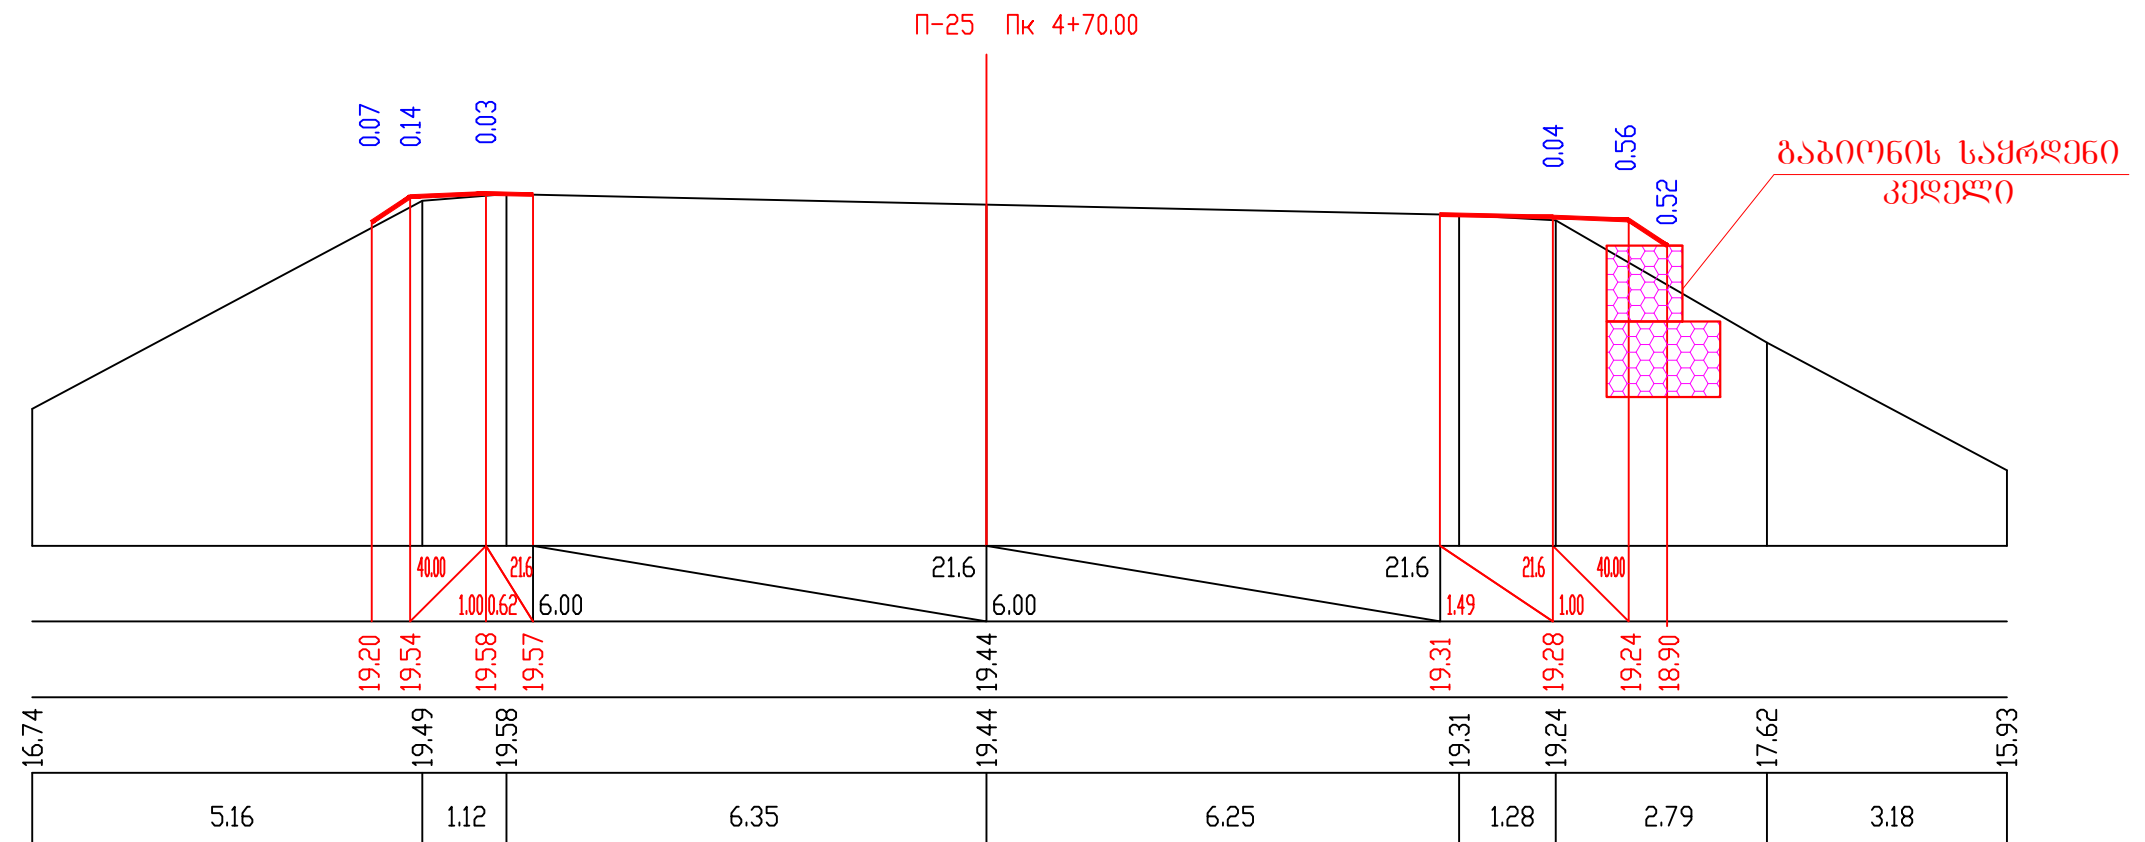

საპროექტო მონაცემები	ქანობი $\%$, მანძილი, მ <i>Slope, %, Distance, m</i> 60მწულის, მ <i>Elevation, m</i>
გაქმნილი მონაცემები 60მწულის, მ <i>Elevation, m</i> Existing Data მანძილი, მ <i>Distance, m</i>	

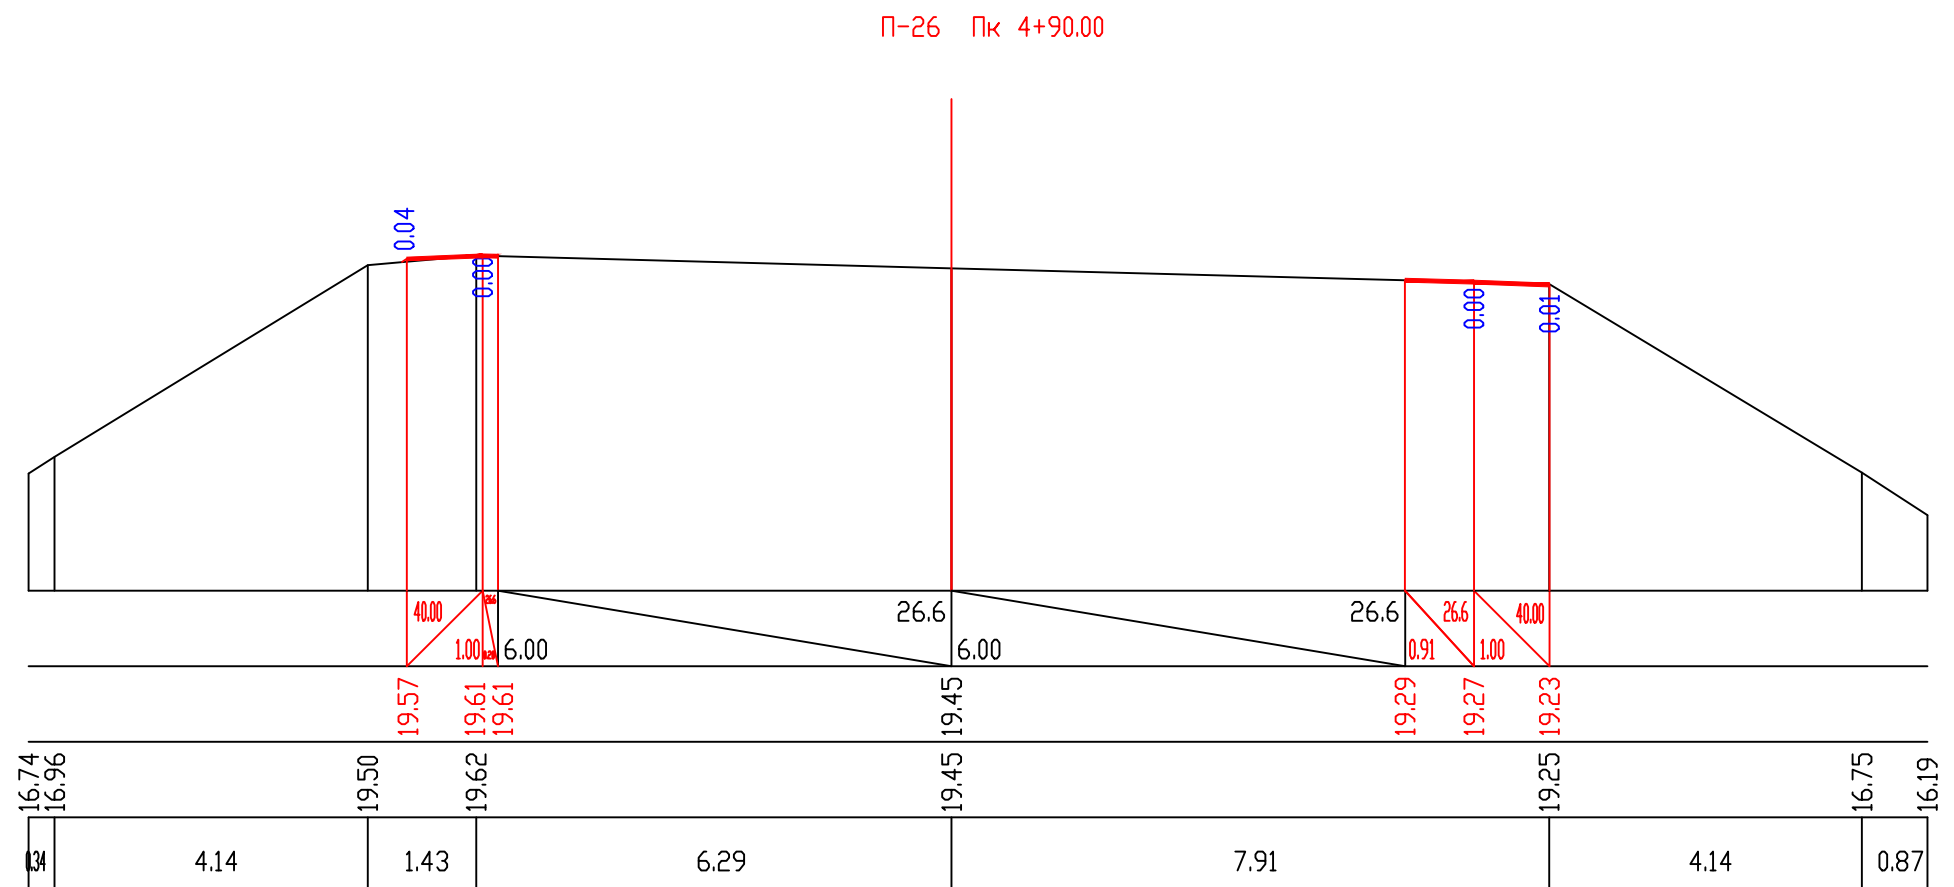

**PROJECT
COMPANY**
www.projects.ge

განცხადება

თარიღი:

გამოწმებულია:
APPROVED:

ა	აღწერა DESCRIPTION
---	-----------------------

ნახაზის ორიგინალური ზომა:
ORIGINAL DRAWING SIZE:

Scale:


0 100 200 300 400 500 m


Ճանաչման №:	DRAWING No.:	Ճանաչման:
7-13		SCALE: 1:100

ნახაზის ორიგინალური ზომა: ORIGINAL DRAWING SIZE:	A3 (420X297)
---	--------------

М 1:100 – по вертикали
М 1:100 – по горизонтали

საპროექტო მონაცემები	ქანობი %, მანძილი, მ <i>Slope, %, Distance, m</i>
<i>Design Data</i>	წიშნული, მ <i>Elevation, m</i>
ვაჭთერე მონაცემები	წიშნული, მ <i>Elevation, m</i>
<i>Existing Data</i>	მანძილი, მ <i>Distance, m</i>


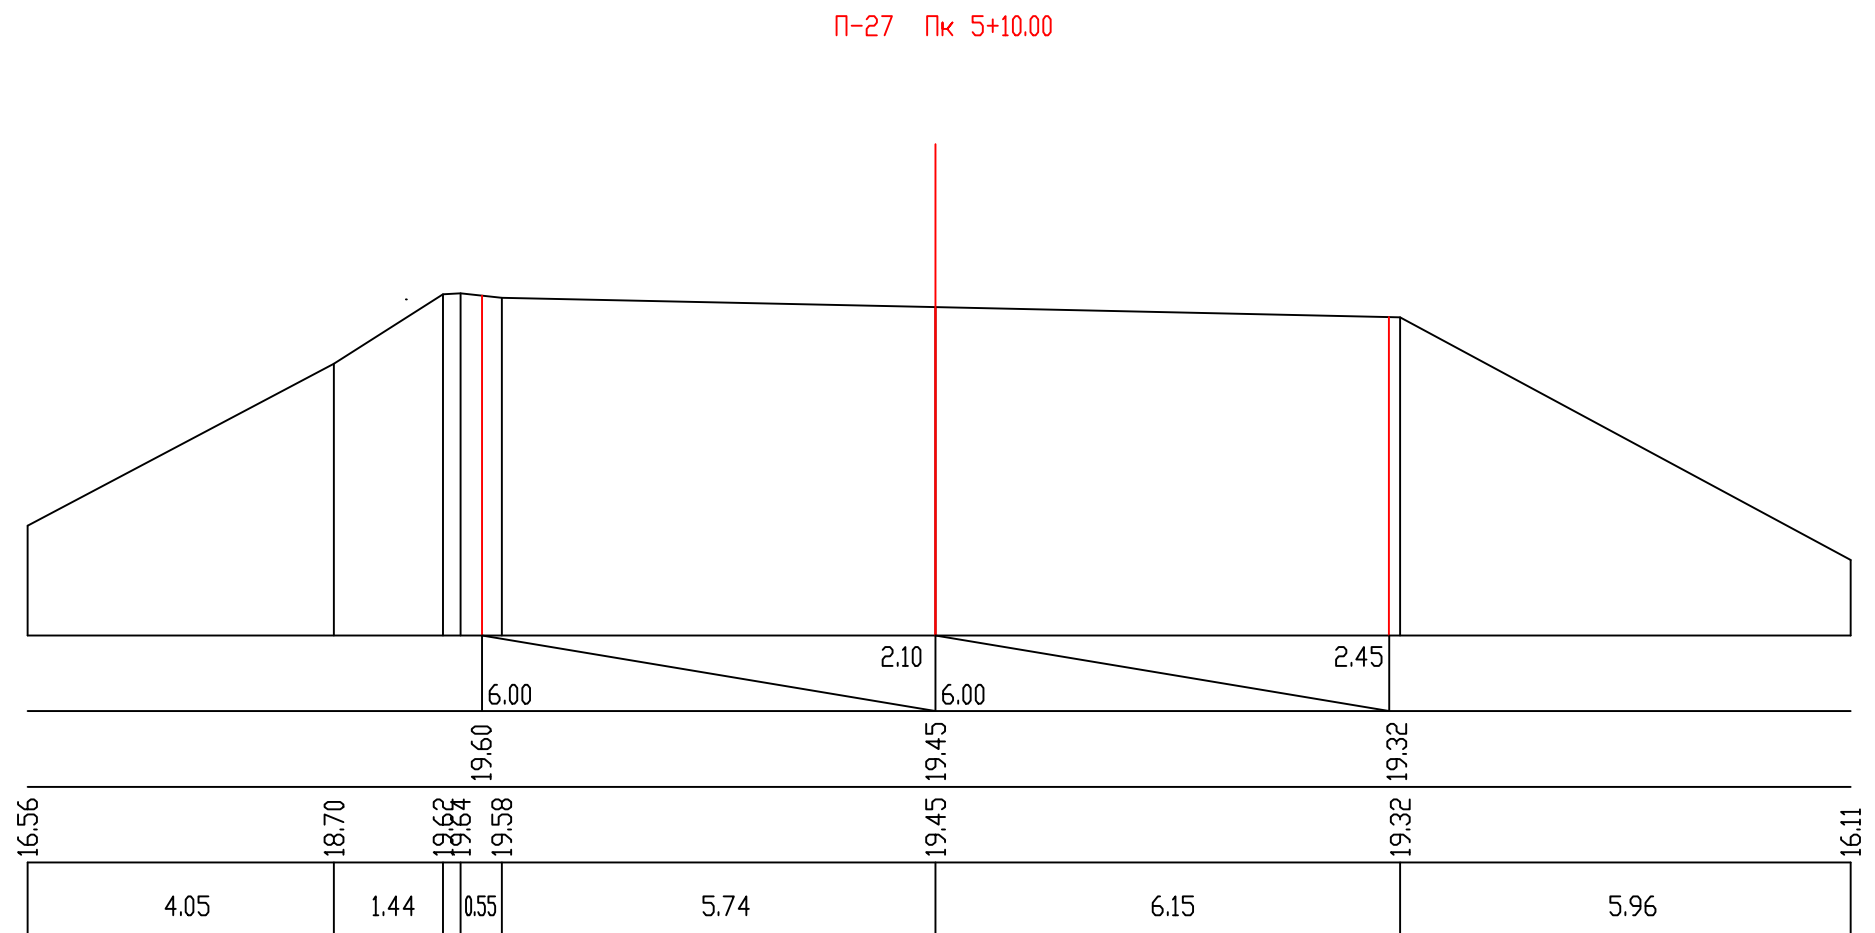


 დაფუძნით: EMPLOYER: შ.პ.ს „ჰიგენა 2009“ Higiena 2009 LTD	 პროექტანტი: CONSULTANT: შ.პ.ს „პროექტ კომპანი“ Project Company LTD	ნახაზის ტასახელება: ბანივი პროექტი	დამტკიცდა: APPROVED: თარიღი: DATE: დასახა: DRAWN: შემოწმდა: CHECKED: მიიღო: APPROVED:	0 100 200 300 400 500 m 	ნახაზის №: DRAWING No.: 7-14 მასშტაბი: SCALE: 1:100
ობიექტის დასახელება: ქობულეთის მუნიციპალიტეტში, ოჩხაშკის ტერიტორიაზე, შიდასახლიანობის მნიშვნელობის სანიტარულ დაგეგმვაზე მიმდინარე გეგმით მოწყობის საფუძველი		 www.projects.ge	ბანივი REV. აღწერა DESCRIPTION თარიღი DATE	ნახაზის ორიგინალური ზომა: ORIGINAL DRAWING SIZE: A3 (420X297)	

განივი პროფილები გზა-1
მ 1:200


М 1:200 - по вертикали
М 1:200 - по горизонтали

საპროექტო მოწოდებები	ქანობი %, მანძილი, მ <i>Slope, %, Distance, m</i>
<i>Design Data</i>	ნომერი, მ <i>Elevation, m</i>
ფაქტიური მოწოდებები	ნომერი, მ <i>Elevation, m</i>
<i>Existing Data</i>	მანძილი, მ <i>Distance, m</i>

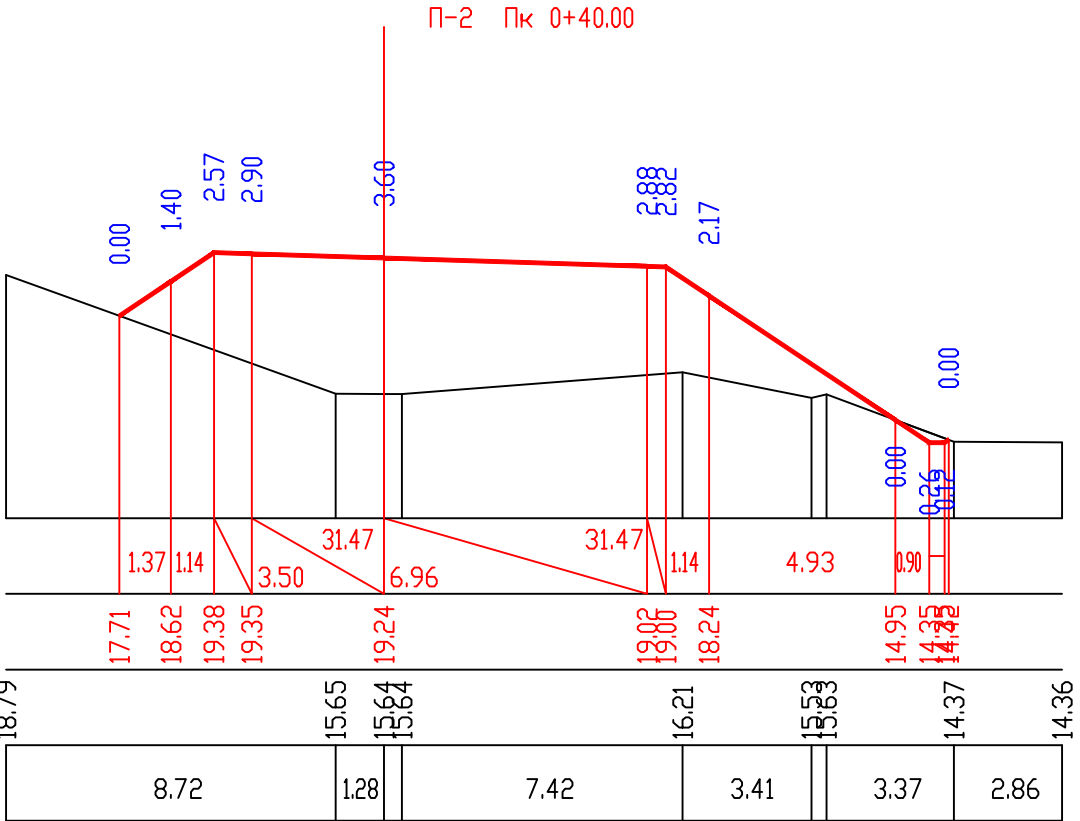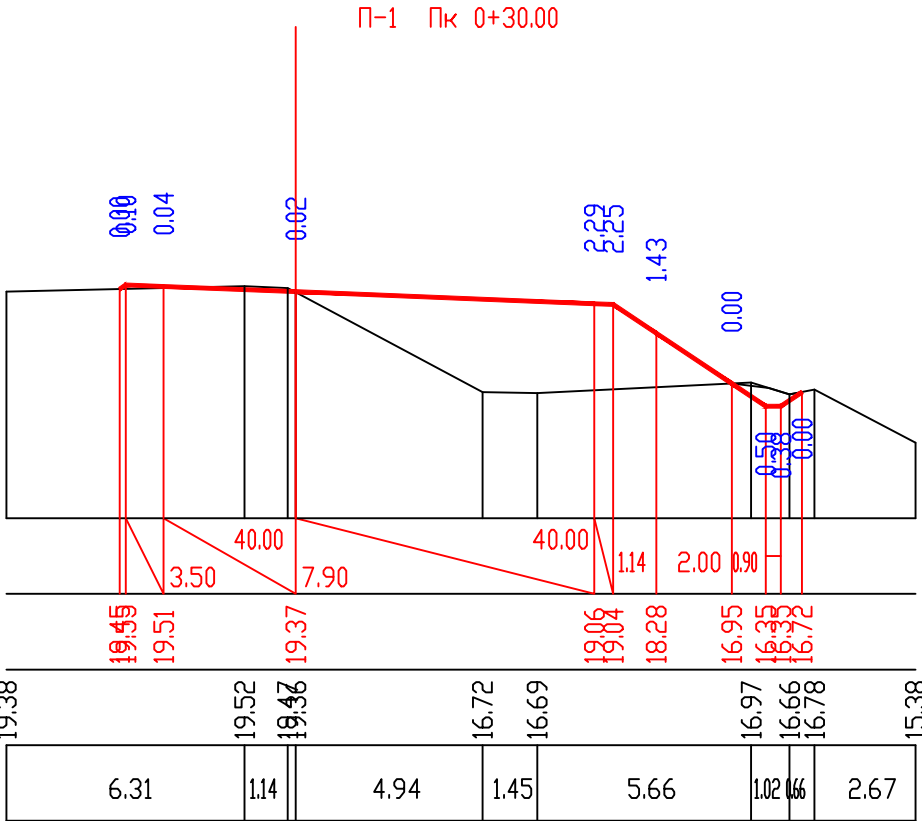


M 1:200 - по вертикали
M 1:200 - по горизонтали

სავსებით მონაცემები	ქანობი %, მანძილი, მ
	Slope, %, Distance, m
Design Data	ნომერი, მ
Existing Data	Elevation, m
	მანძილი, მ
	Distance, m

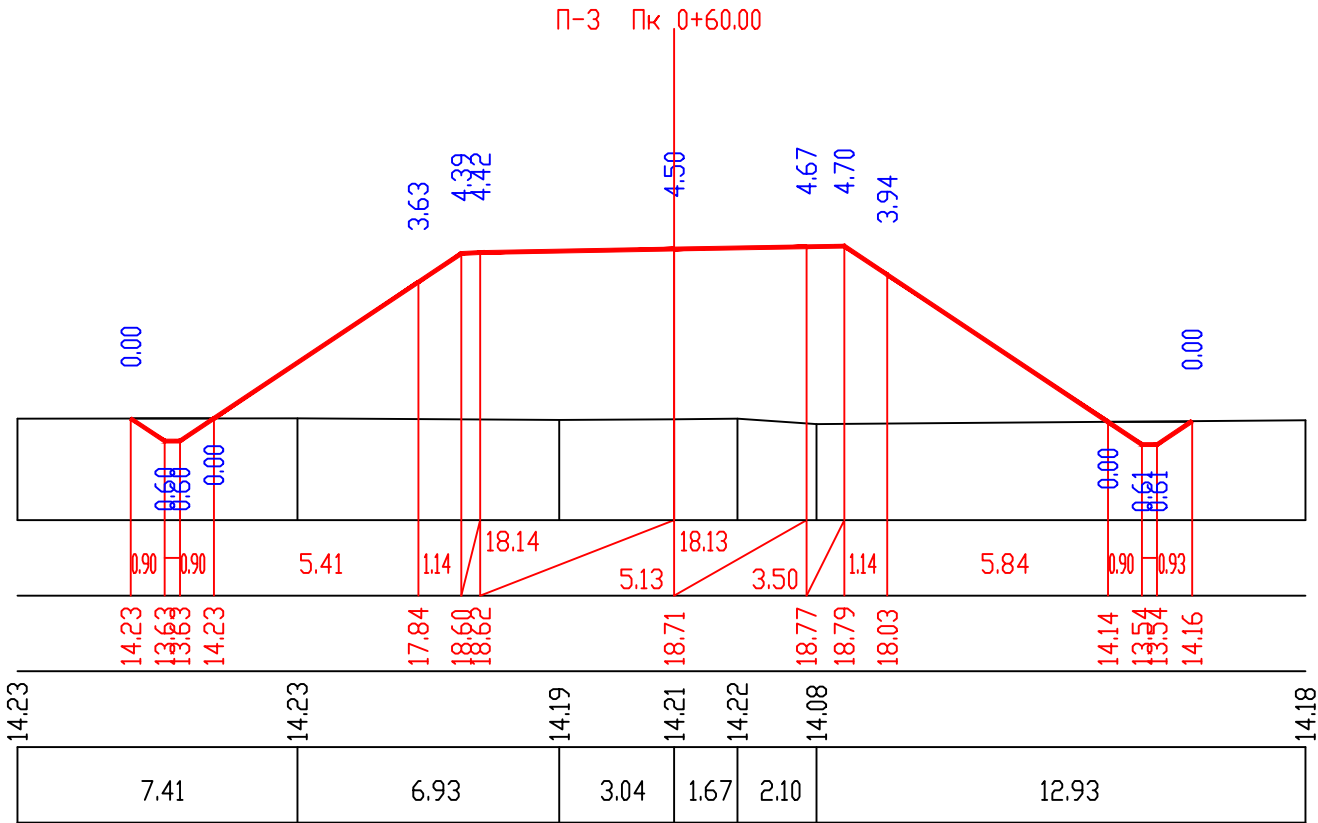

M 1:200 - по вертикали
M 1:200 - по горизонтали

სავსებით მონაცემები	ქანობი %, მანძილი, მ
	Slope, %, Distance, m
Design Data	ნომერი, მ
Existing Data	Elevation, m
	მანძილი, მ
	Distance, m

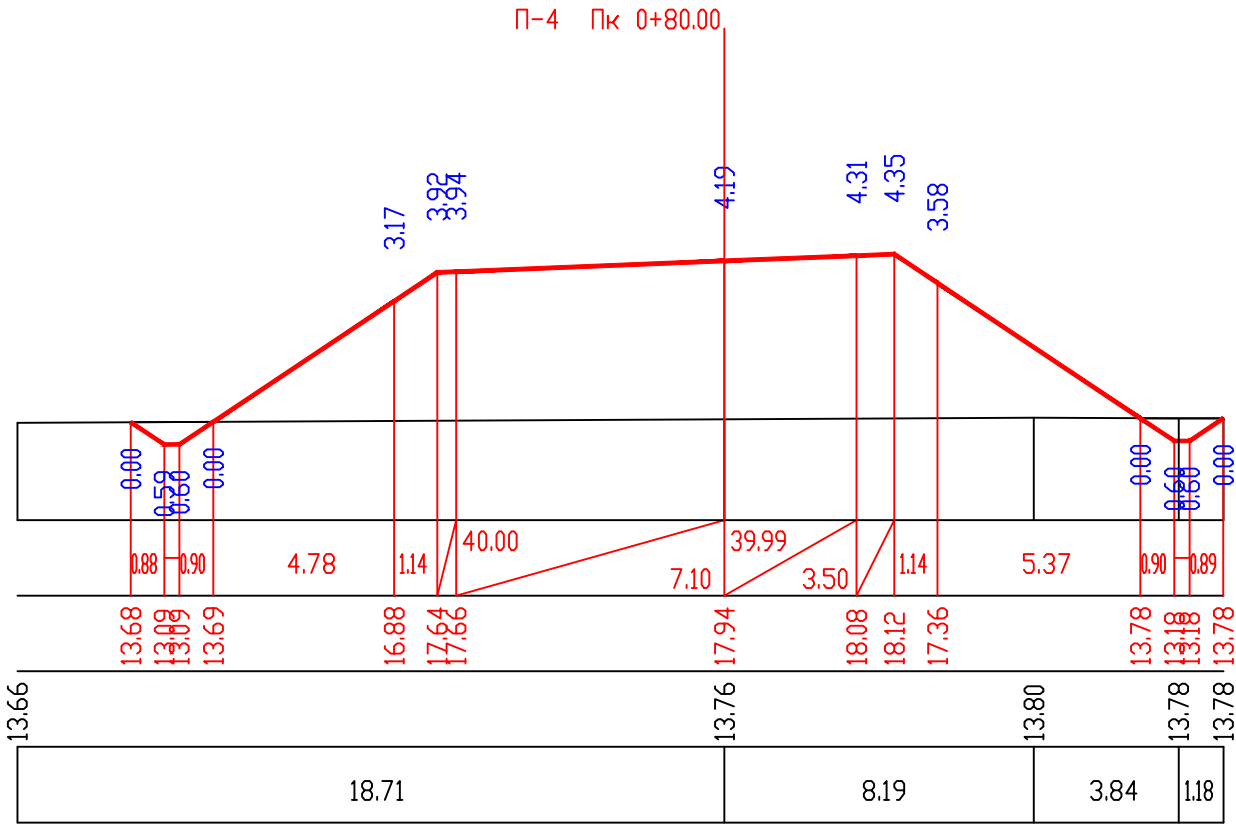

დაამუშავა:
EMPLOYER:
შ.პ.ს „ჰიგენა 2009“
Higiena 2009 LTD



პროექტანტი:
CONSULTANT:
შ.პ.ს „პროექტ კომპანი“
Project Company LTD



ნახაზის დასახელება:

განივი პროფილი
გზა-1

დაამუშავა:
APPROVED:

თარიღი:

DATE:

დანიშნულება:

REV.

შეამოწმა:

CHECKED:

შეამოწმა:

APROVED:

განიშნულება:


REV.

აღწერა

DESCRIPTION

თარიღი

DATE

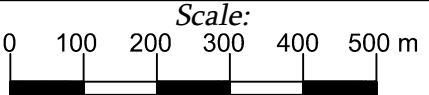

ნახაზის №: 8-2

DRAWING No.: 8-2

მასშტაბი: 1:100


SCALE: 1:100

ნახაზის ორიგინალური ზომა: A3 (420X297)

ORIGINAL DRAWING SIZE: A3 (420X297)



M 1:200 - по вертикали
M 1:200 - по горизонтали

სავრომპტო მონაცემები	ძანოები %, მანძილი, მ <i>Slope, %, Distance, m</i>
<i>Design Data</i>	ნომრული, მ <i>Elevation, m</i>
ფაქტიური მონაცემები	ნომრული, მ <i>Elevation, m</i>
<i>Existing Data</i>	მანძილი, მ <i>Distance, m</i>

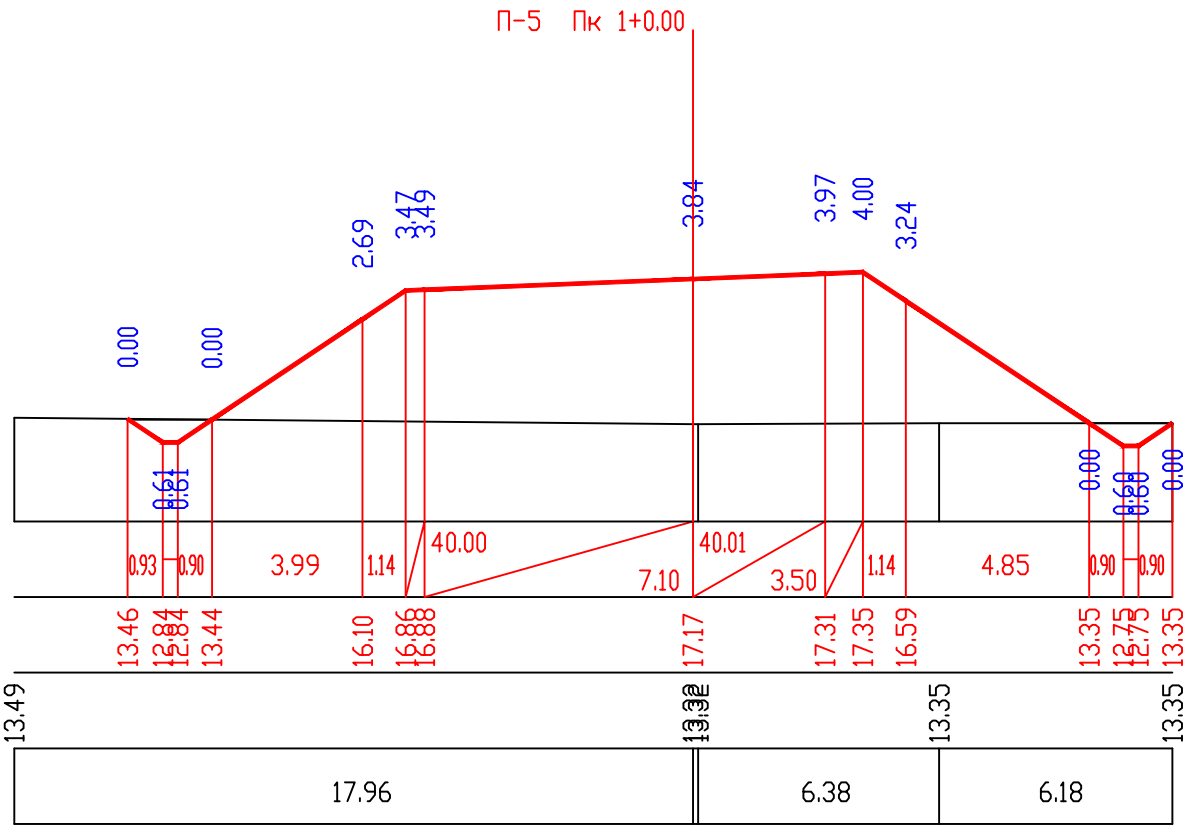

M 1:200 - по вертикали
M 1:200 - по горизонтали

სავრომპტო მონაცემები	ძანოები %, მანძილი, მ <i>Slope, %, Distance, m</i>
<i>Design Data</i>	ნომრული, მ <i>Elevation, m</i>
ფაქტიური მონაცემები	ნომრული, მ <i>Elevation, m</i>
<i>Existing Data</i>	მანძილი, მ <i>Distance, m</i>

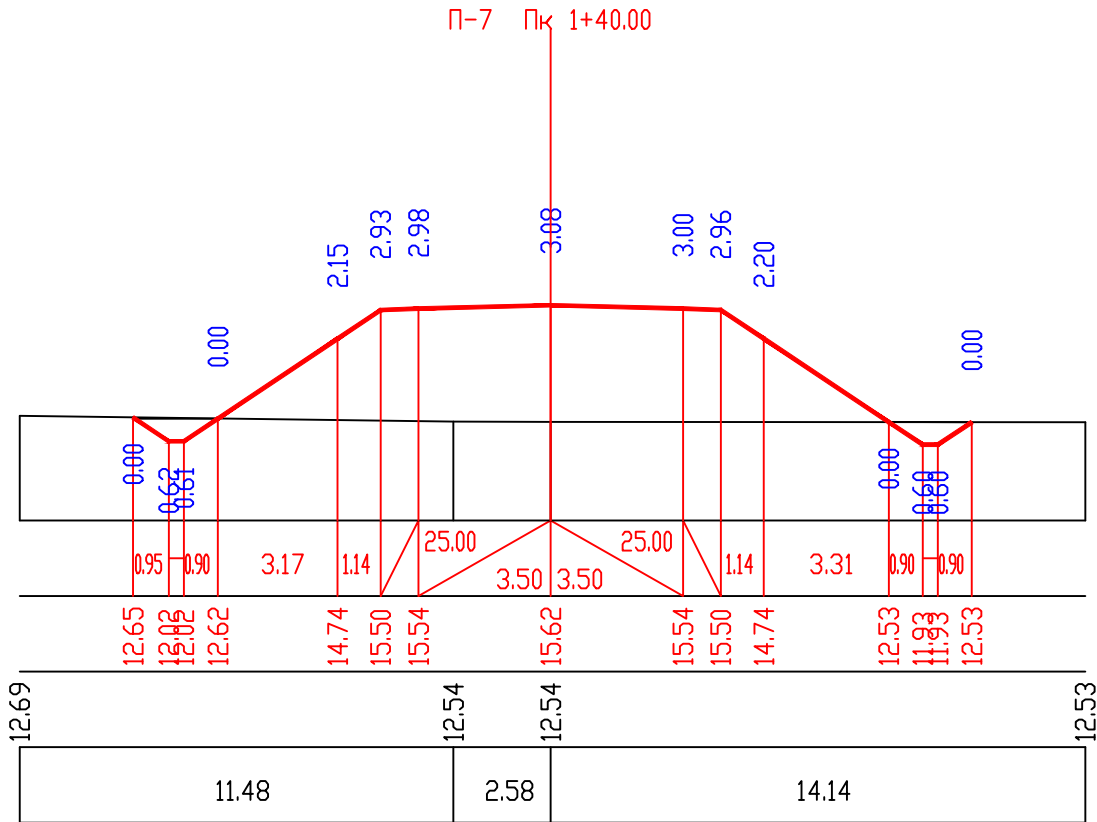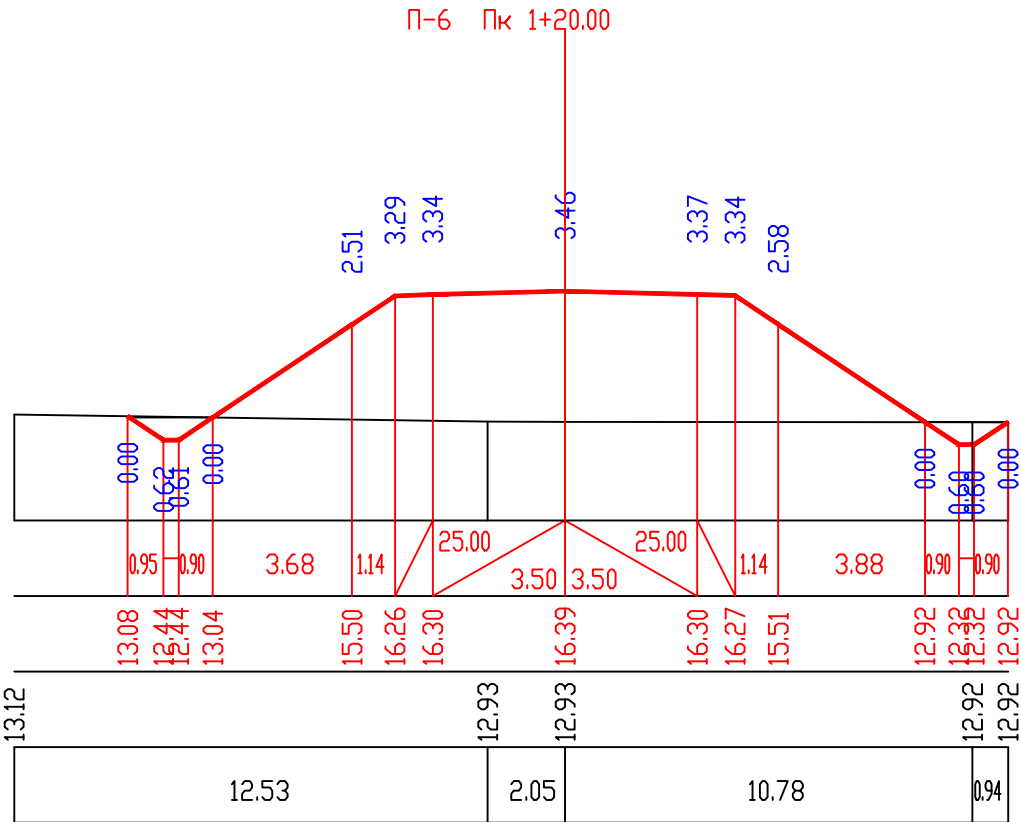

დამკვეთი:
EMPLOYER:
შ.პ.ს „ჰიგენა 2009“
Higiena 2009 LTD



პროექტანტი:
CONSULTANT:
შ.პ.ს „პროექტ კომპანი“
Project Company LTD



ნახაზის დასახელება:

განვივი პროექტი
გზა-1

დაამტკიცა:
APPROVED:

თარიღი:
DATE:

დანიშნულება:
DRAWN:


შეამოწმა:
CHECKED:

შეამტკიცა:
APPROVED:

განვივილი
REV.

აღწერა
DESCRIPTION

თარიღი
DATE

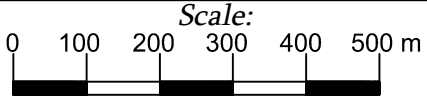



ნახაზის №: 8-3
DRAWING No.:
შესაბამისი:
SCALE: 1:100

ნახაზის ორიგინალური ზომა:
ORIGINAL DRAWING SIZE: A3 (420X297)

ქობულეთის მუნიციპალიტეტში, ოქსაშვილის ტერიტორიაზე, შიდა სახალხოგზოებრივი
ინჟინერული საინჟინერო ნაგებობის მშენებლობის პროექტის საფუძველი



М 1:200 – по горизонтали

ვატეტიური მონაცემები	ნომერი, მ <i>Elevation, m</i>
<i>Existing Data</i>	მანძილი, მ <i>Distance, m</i>

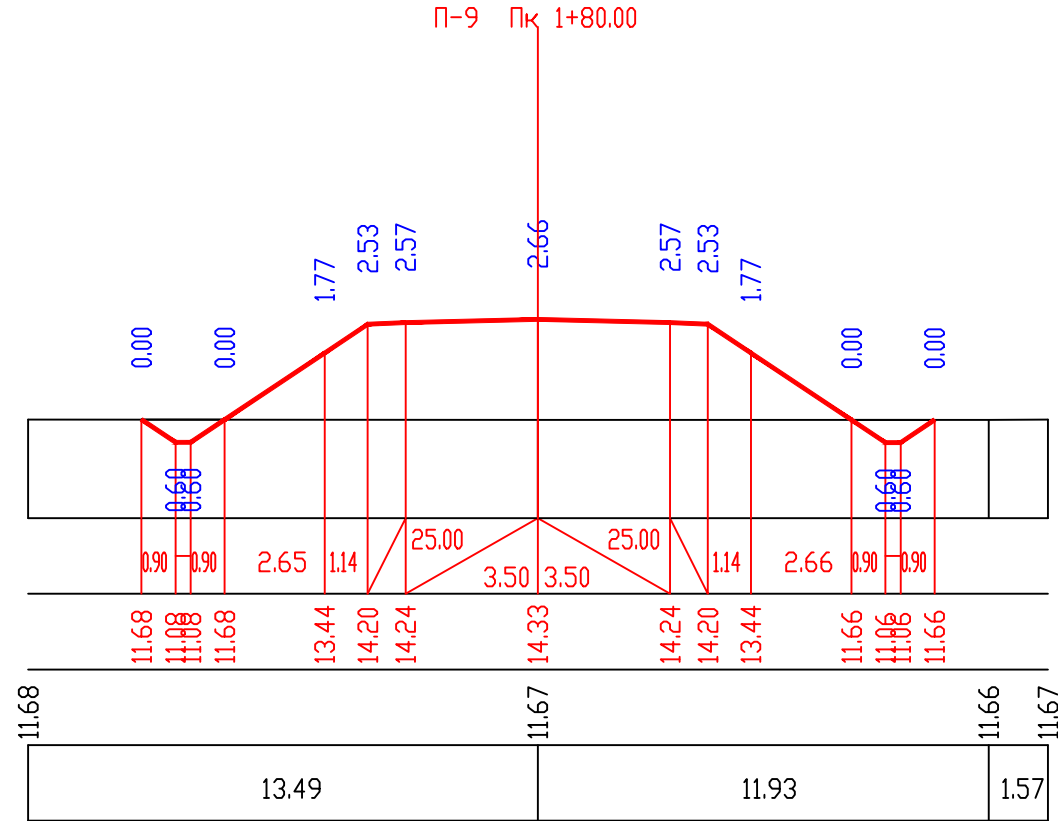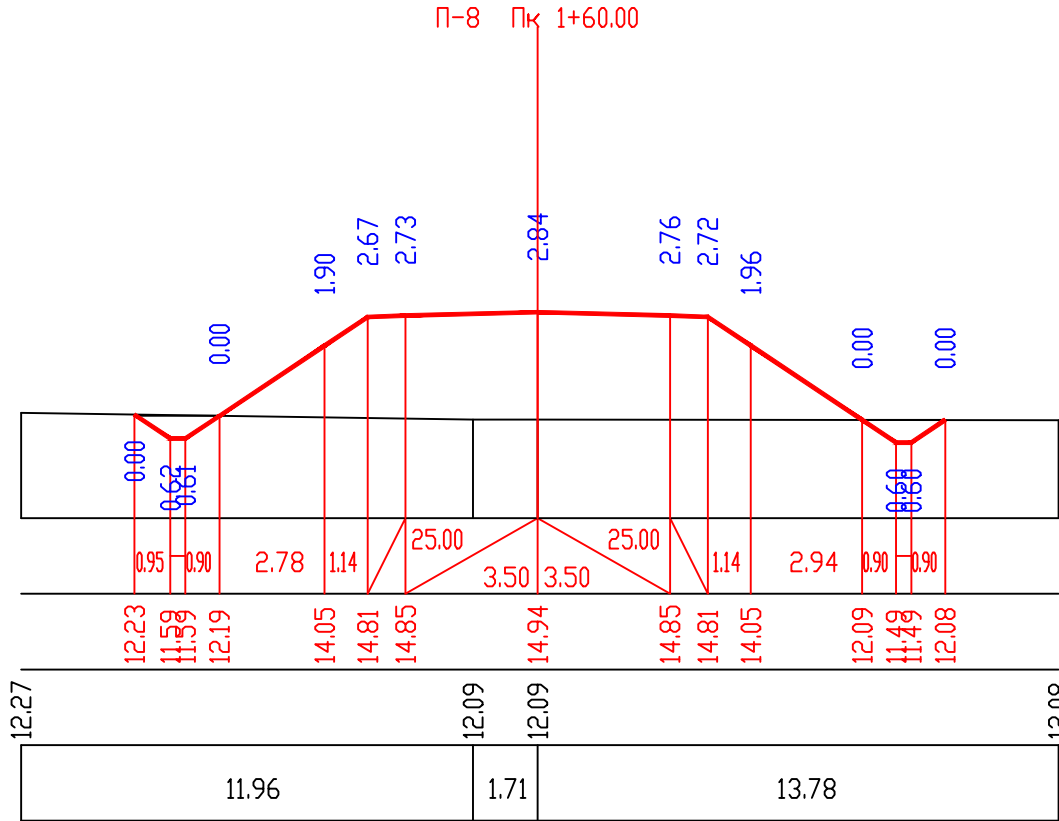

М 1:200 - по горизонтали

ვატეორი მონავევე	ნიშული, მ <i>Elevation, m</i>
<i>Existing Data</i>	მანძილი, მ <i>Distance, m</i>

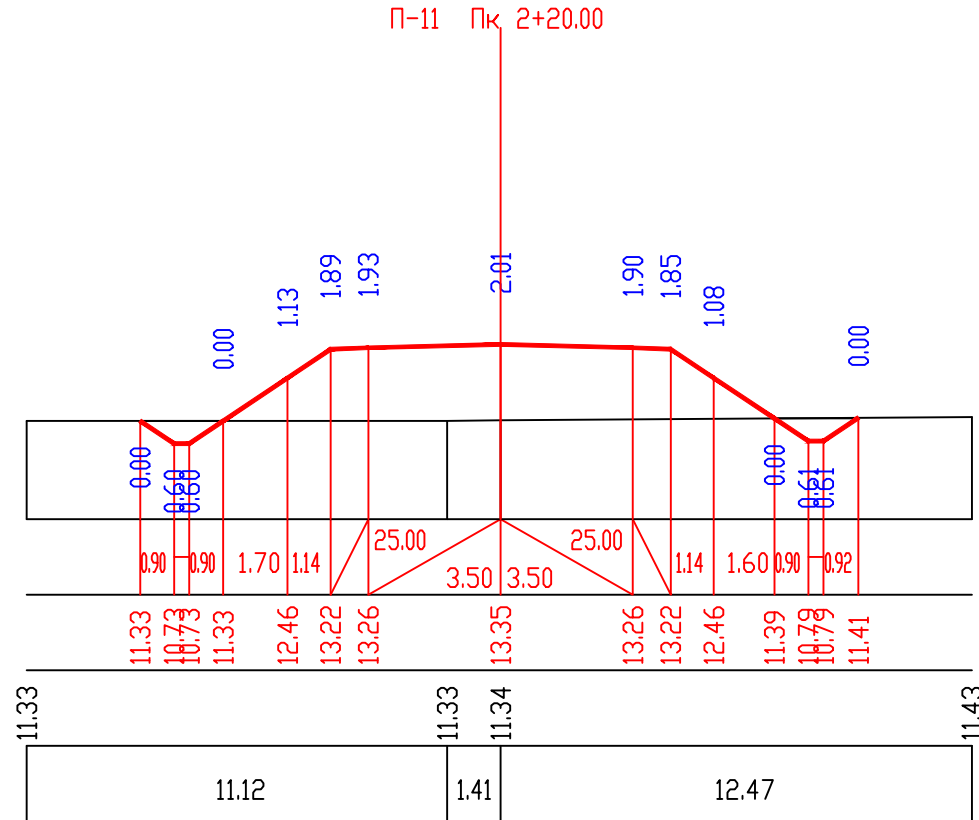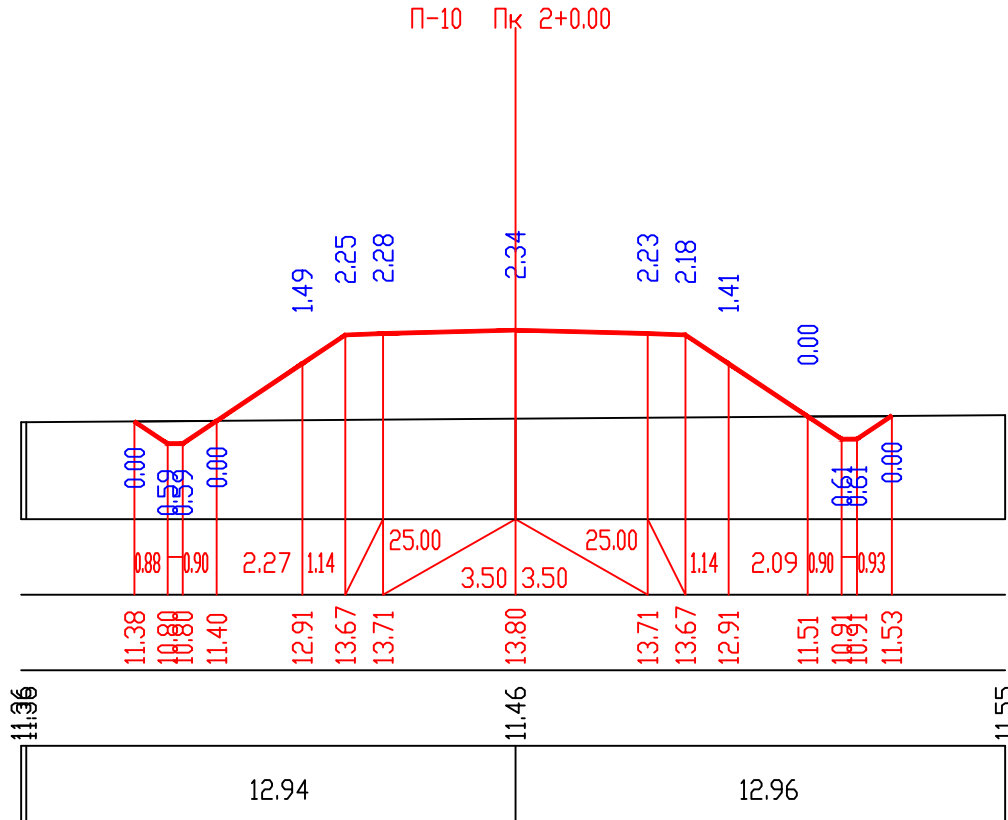

ԸՆԹԵՆՈՒՄ:
 EMPLOYER:
 Ք.Յ.Լ. „ՅՈՑՈՅԵՆ 2009"
 Higiiena 2009 LTD



პონსულტანტი:
CONSULTANT:
შ.პ.ს. „პროექტ-კომპანი“
Project Company LTD

ნახუბის დანახელება:

განივი პროფილები
გზა-1

დამტანივლ:
APPROVED:

თარიღი:
DATE:

შეამოწმა:
CHECKED:


გვიღო:
APPROVED:

REV

აღწერა DESCRIPTION

თარიღი	DATE
--------	------

Scale:

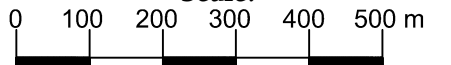

Ծանոթություն №:	DRAWING No.:	Բնագծի մասշտաբը:
	84	SCALE: 1:100

ნახაზის ორიგინალური ზომა: A3 (420X297)
ORIGINAL DRAWING SIZE:



ქოხულები დასახელებები:



**PROJECT
COMPANY**
www.projects.ge



М 1:200 - по вертикали
М 1:200 - по горизонтали

საპროექტო მონაცემები	ქანობი ზ, მანძილი, მ
	<i>Slope, ‰, Distance, m</i>
Design Data	ნომერი, მ
ფაქტიური მონაცემები	<i>Elevation, m</i>
	მანძილი, მ
	<i>Distance, m</i>

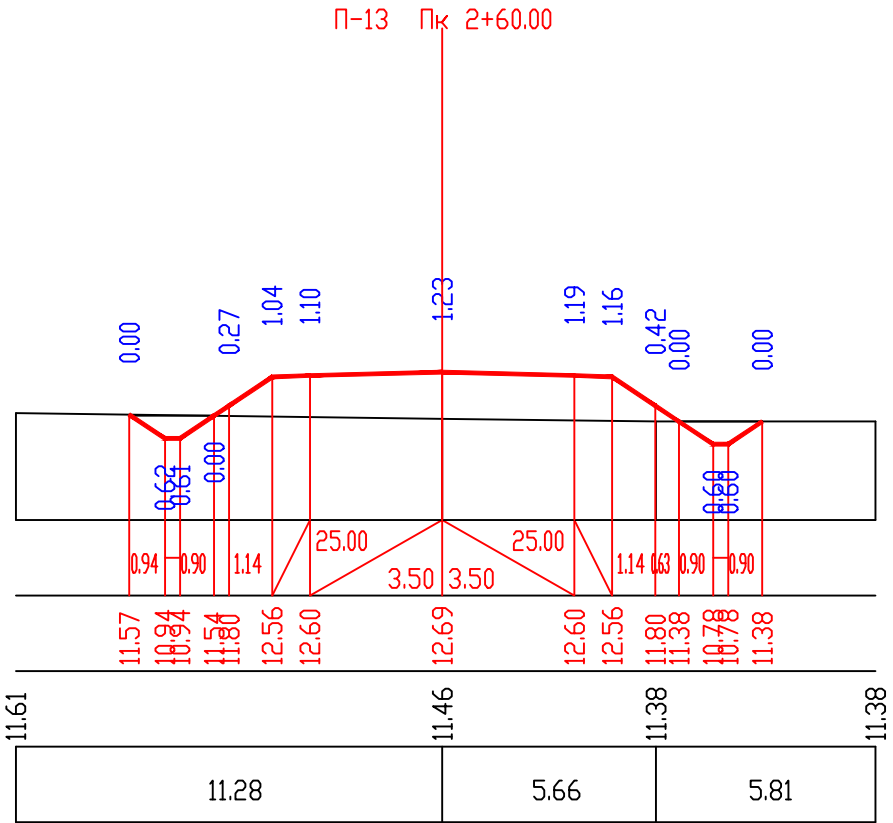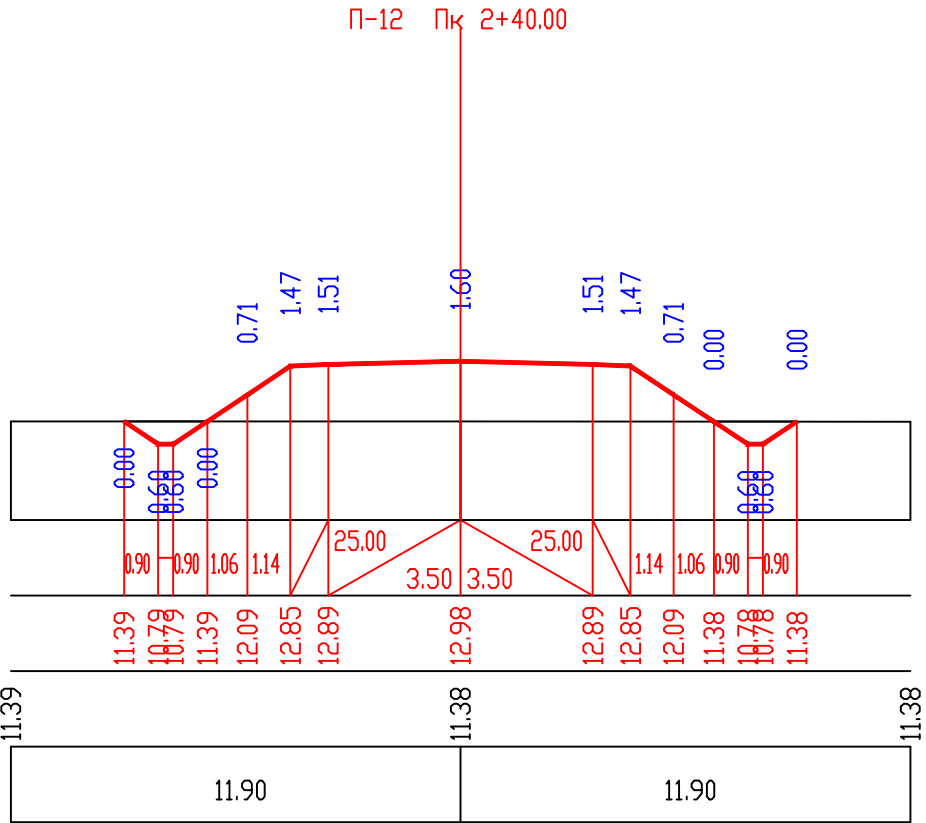

М 1:200 - по вертикали
М 1:200 - по горизонтали

საპროექტო მონაცემები	ქანობი ზ, მანძილი, მ
	<i>Slope, ‰, Distance, m</i>
Design Data	ნომერი, მ
ფაქტიური მონაცემები	<i>Elevation, m</i>
	მანძილი, მ
	<i>Distance, m</i>

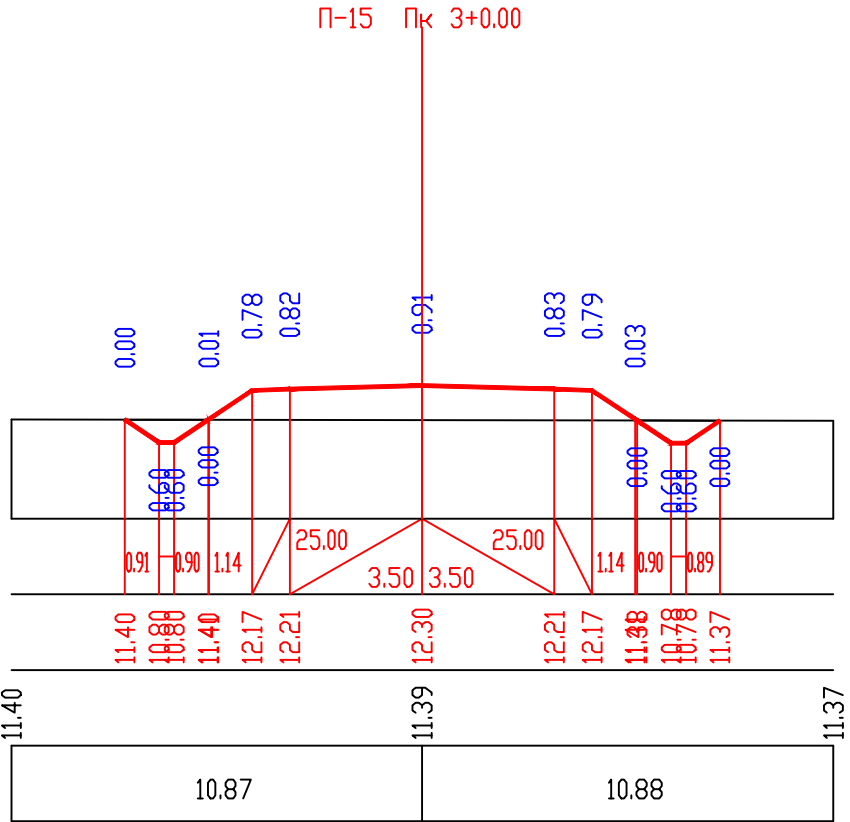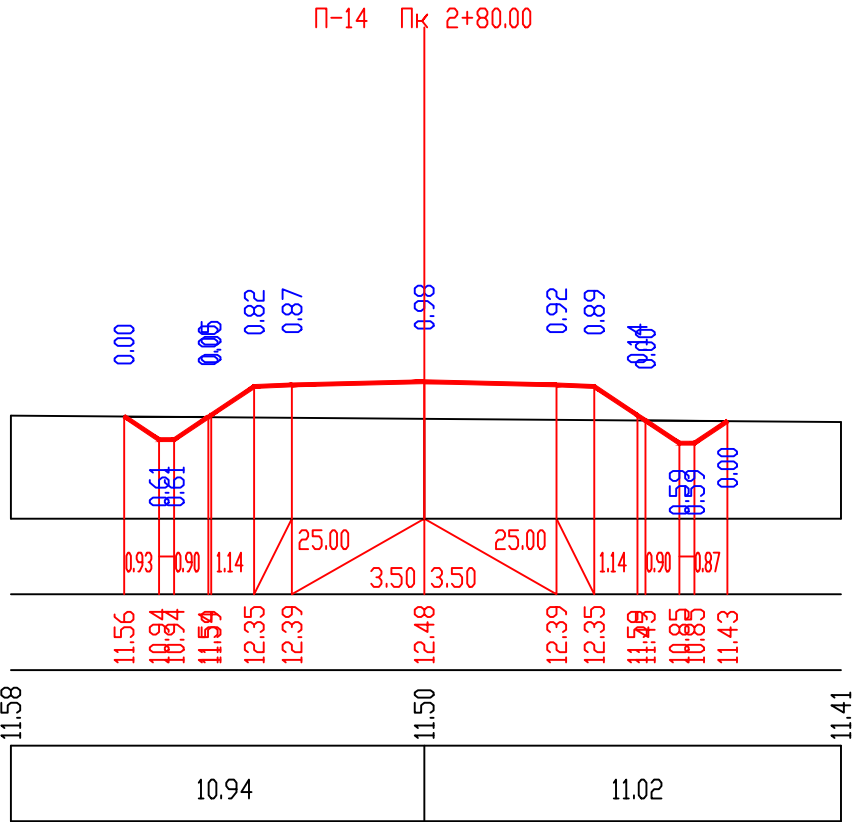

დაამუშავა:
EMPLOYER:
შ.პ.ს „ჰიგენა 2009“
Higiena 2009 LTD



პროექტანტი:
CONSULTANT:
შ.პ.ს „პროექტ კომპანი“
Project Company LTD
**PROJECT
COMPANY**
www.projects.ge

ნახაზის დასახელება:
განივი პროექტი
გზა-1

დაამტკიცა:
APPROVED:
თარიღი:
DATE:
დანიშნულება:
DRAWN:
შეამოწმა:
CHECKED:
შეიღო:
APROVED:



განმარტება:
REV.
აღწერა:
DESCRIPTION
თარიღი:
DATE

Scale:
0 100 200 300 400 500 m
ნახაზის №: 8-5
DRAWING No.:
შესამუშავო:
SCALE: 1:100
ნახაზის ორიგინალური ზომა:
ORIGINAL DRAWING SIZE: A3 (420X297)

კომპლექტის დასახელება:
ქობულეთის მუნიციპალიტეტში, ოქსამურის ტერიტორიაზე, ზღვა სხალმდებლობის
ინჟინერის სანიტარულ ნაგებობათა მისასვლელ გზის მშენებლის მოწყობის სამუშაოები



М 1:200 – по вертикали
М 1:200 – по горизонтали

საპროექტო მონაცემები <i>Design Data</i>	ძანობი ზ, მანძილი, მ <i>Slope, ‰, Distance, m</i>
	წიშნული, მ <i>Elevation, m</i>
გაქტივრი მონაცემები <i>Existing Data</i>	წიშნული, მ <i>Elevation, m</i>
	მანძილი, მ <i>Distance, m</i>

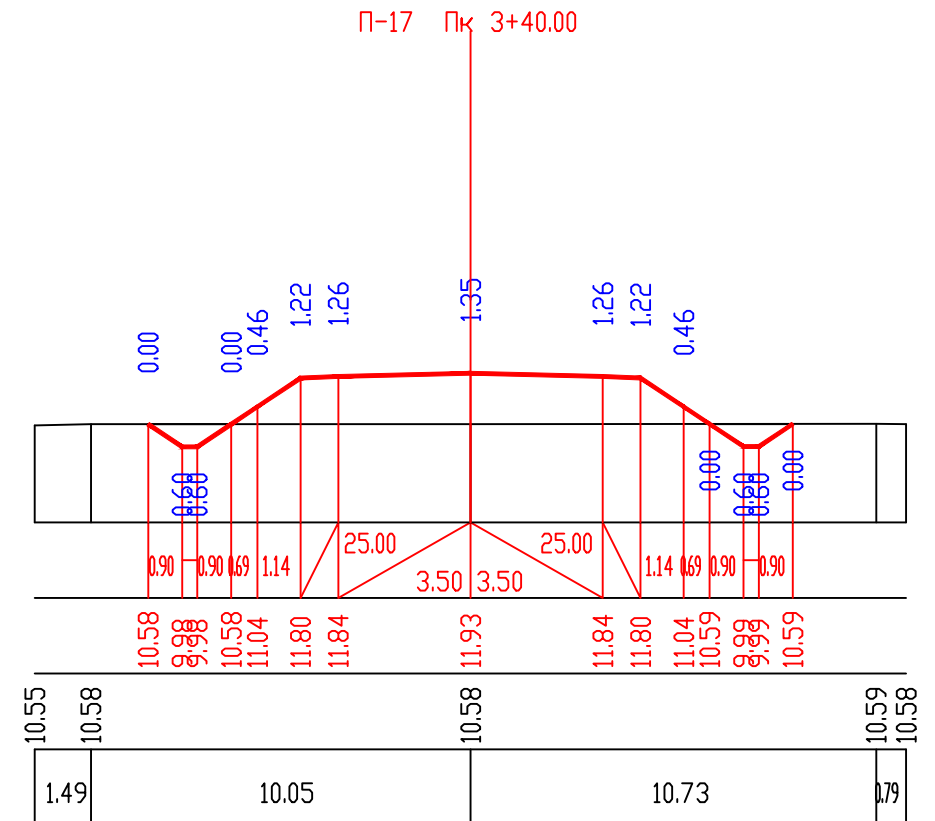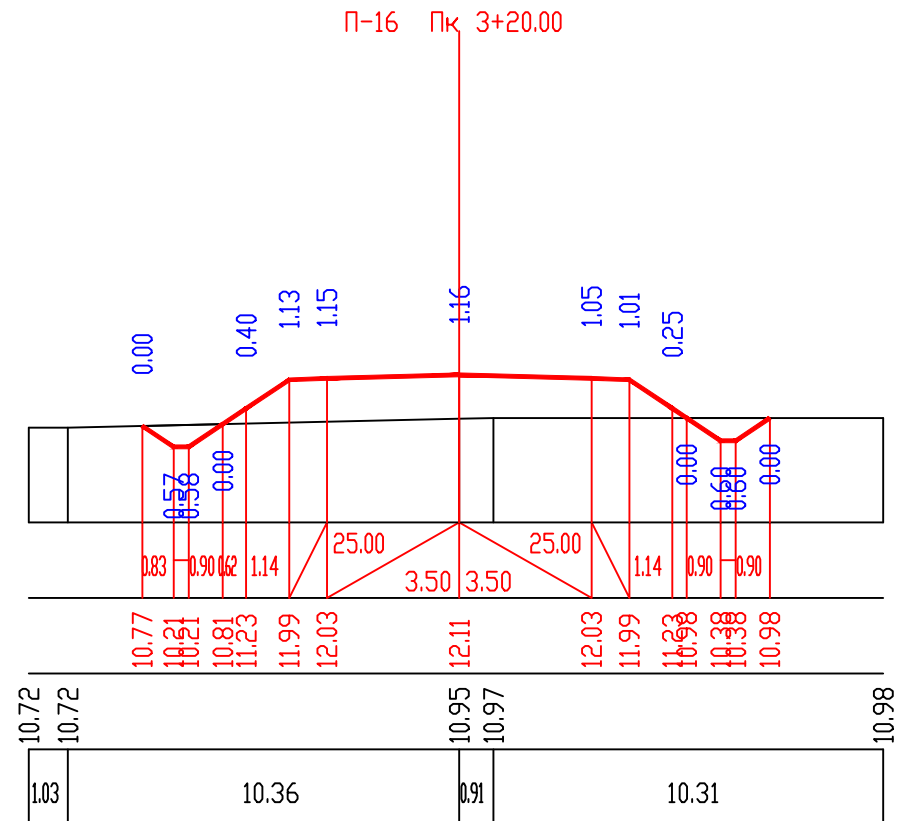

М 1:200 – по вертикали
М 1:200 – по горизонтали

საპროექტო მონაცემები	ძანობი $\%$, მანძილი, მ <i>Slope, %, Distance, m</i> ნიშნული, მ <i>Elevation, m</i>
გაქტიურებული მონაცემები	ნიშნული, მ <i>Elevation, m</i> მანძილი, მ <i>Distance, m</i>

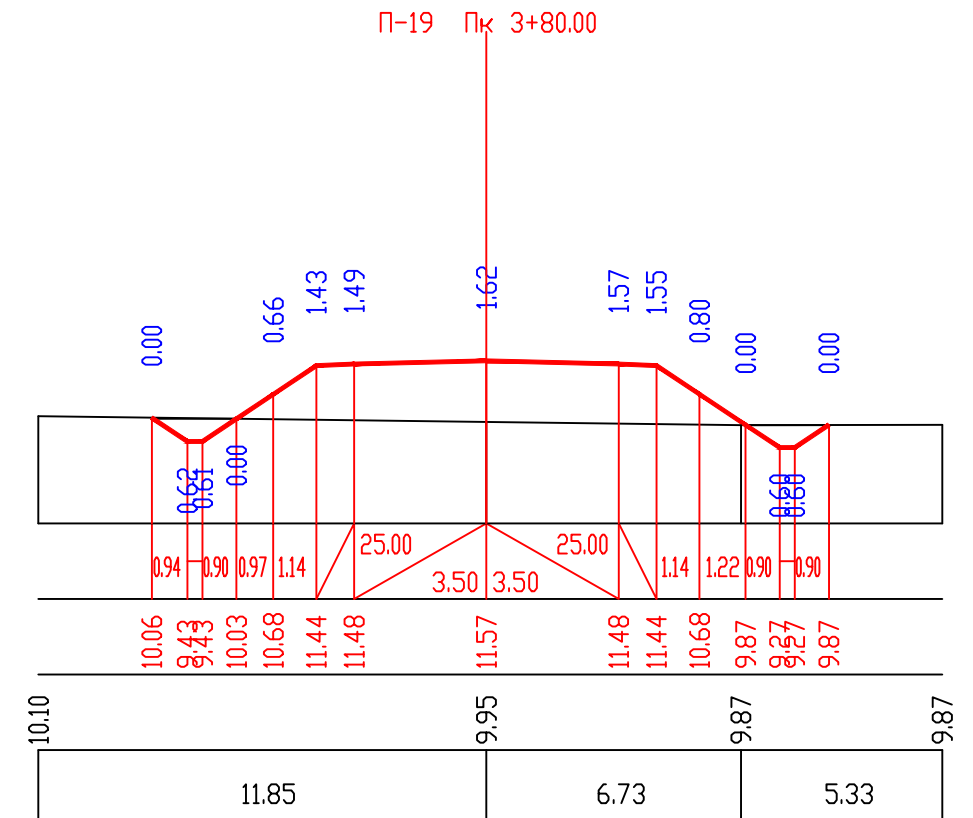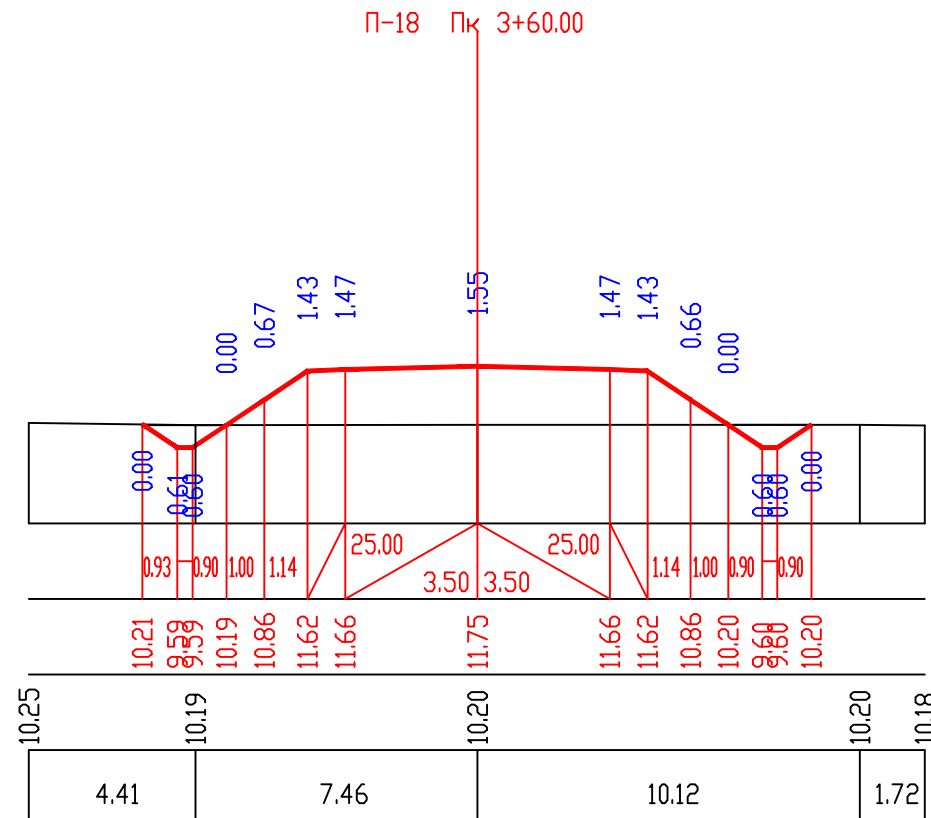

ԸՆԴՅՈՒՄ:
 EMPLOYER:
 Ձ.Յ.Ն. „ՅՈՅՈՅՆ 2009"
 Higiena 2009 LTD



ხონსულტანტი:
 CONSULTANT:
 შ.პ.ს. „პროჯექტ ჯომპანი“
 Project Company LTD

ნახაზის დასახელება:

განივი ჰროფილაბი
გზა-1

დამტკიცდა:
APPROVED:

თანხა:	
--------	--

DRAWN:


განმამდგენი: _____
CHECKED: _____

გამოწმებულია:
APPROVED:

REV

პ	აღწერა DESCRIPTION
---	-----------------------

	თარიღი DATE
--	----------------

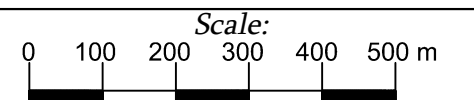

Ծանոթություն №: 8-6	DRAWING No.: 8-6	Ժննդագրություն: SCALE: 1:100
------------------------	---------------------	---------------------------------


ნახაზის ორიგინალური ზომა:	A3 (420X297)
ORIGINAL DRAWING SIZE:	

ოპიუმების ღასახელებია:

ქოხალეთის მენიცივალიტაბი, ოჩაჟურის ტარბორნაჟი, შილა სახალმეიფოგარნი
 მნიშნალოის სანიტარულ ნაჟსაჟალთან მისაჟლალ ზის მიარეთის მოჟურის საჟაჟაი


М 1:200 – по вертикали
М 1:200 – по горизонтали

საპროექტო მონაცემები	ქანობი %, მანძილი, მ <i>Slope, %, Distance, m</i>
<i>Design Data</i>	წიშნული, მ <i>Elevation, m</i>
ფაქტიური მონაცემები	წიშნული, მ <i>Elevation, m</i>
<i>Existing Data</i>	მანძილი, მ <i>Distance, m</i>

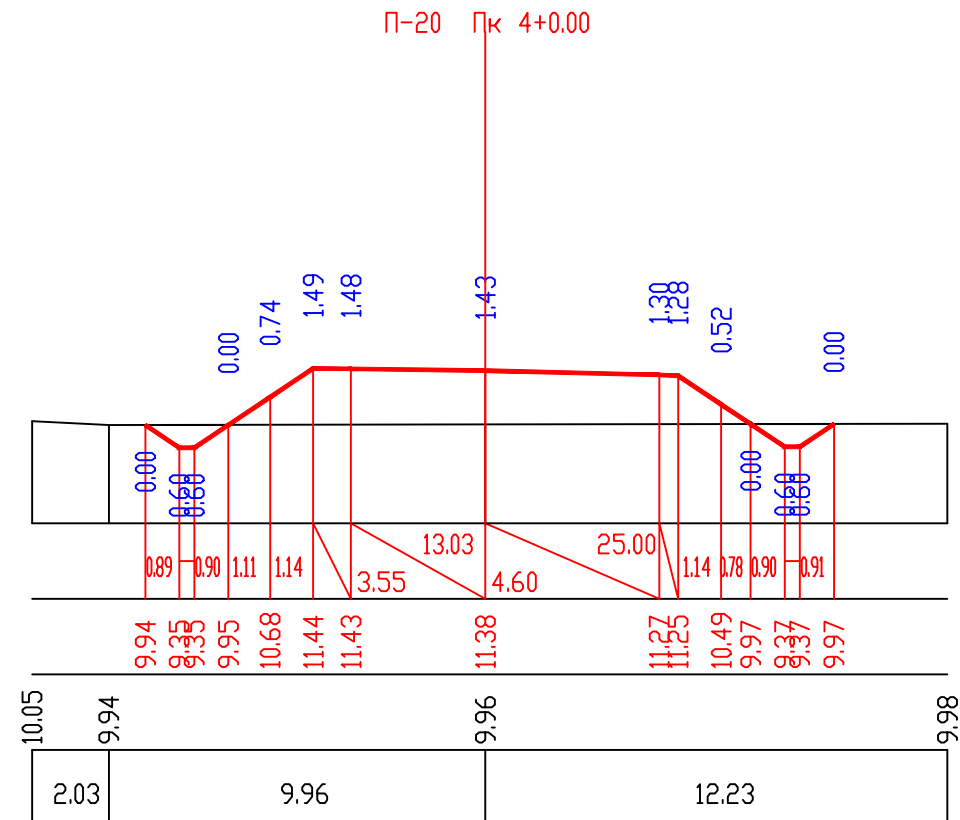

М 1:200 – по вертикали
М 1:200 – по горизонтали

საპროექტო მონაცემები	ქანობი %, მანძილი, მ Slope, %, Distance, m წიშნული, მ Elevation, m
გამტორი მონაცემები	წიშნული, მ Elevation, m მანძილი, მ Distance, m

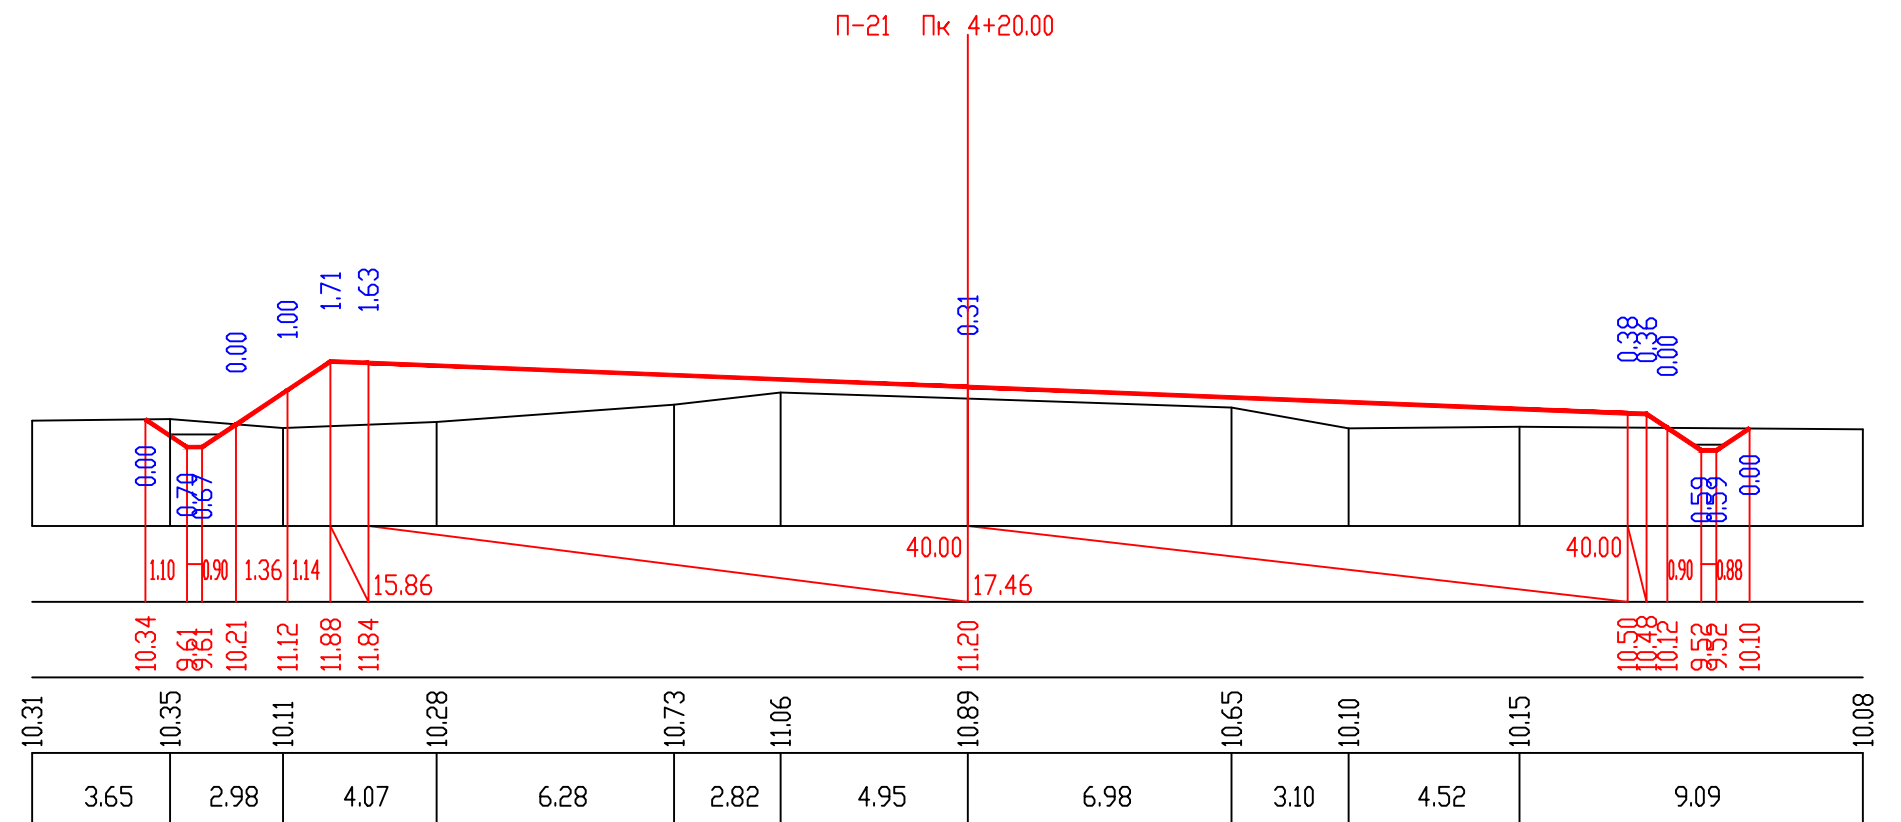

ԵմբհՅՄՈՂ:
 EMPLOYER:
 Յ.Յ.Ն „ՅՈՑՈՅԵ 2009"
 Higiene 2009 LTD



ხონსულტანტი:
 CONSULTANT:
 შ.პ.ს „პროექტ ჯომანი“
 Project Company LTD

ნახაზის დასახელება:

განივი პროფილები
გზა-1

10. **დამტკიცდა:**
APPROVED:

თარიღი:	
---------	--

დუხაზა:
DRAWN.


შეამოწმა:
CHECKED:

მიიღო:
APPROVED:

REV

ა	აღწერა DESCRIPTION
---	-----------------------

თარიღი DATE	
----------------	--

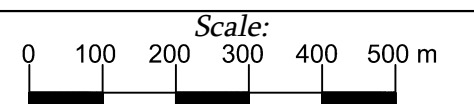

Ծանոթություն №:	DRAWING No.:	Ձևագրման չափ:
	8-7	SCALE: 1:100

ნახაზის ორიგინალური ზომა: ORIGINAL DRAWING SIZE:	A3 (420X297)
---	--------------

ოპიმიუტის დახმარება:


ქოხალეთის მენიციკალიტატი, ოქსაფურის ტარიტორიუა, ჰიდრა სახალმენიფორიტი მინიწალის სანიტარულ ნაგავსაყალთან მისასვლელ გზის მიერთების მოწყობის სამუშაოები



**PROJECT
COMPANY**
www.projects.ge



М 1:200 - по горизонтали

საპროექტო მონაცემები	ქანობი $\%$, მანძილი, მ <i>Slope, %, Distance, m</i>
<i>Design Data</i>	ნიშნული, მ <i>Elevation, m</i>
გაძტივრი მონაცემები	ნიშნული, მ <i>Elevation, m</i>
<i>Existing Data</i>	მანძილი, მ <i>Distance, m</i>

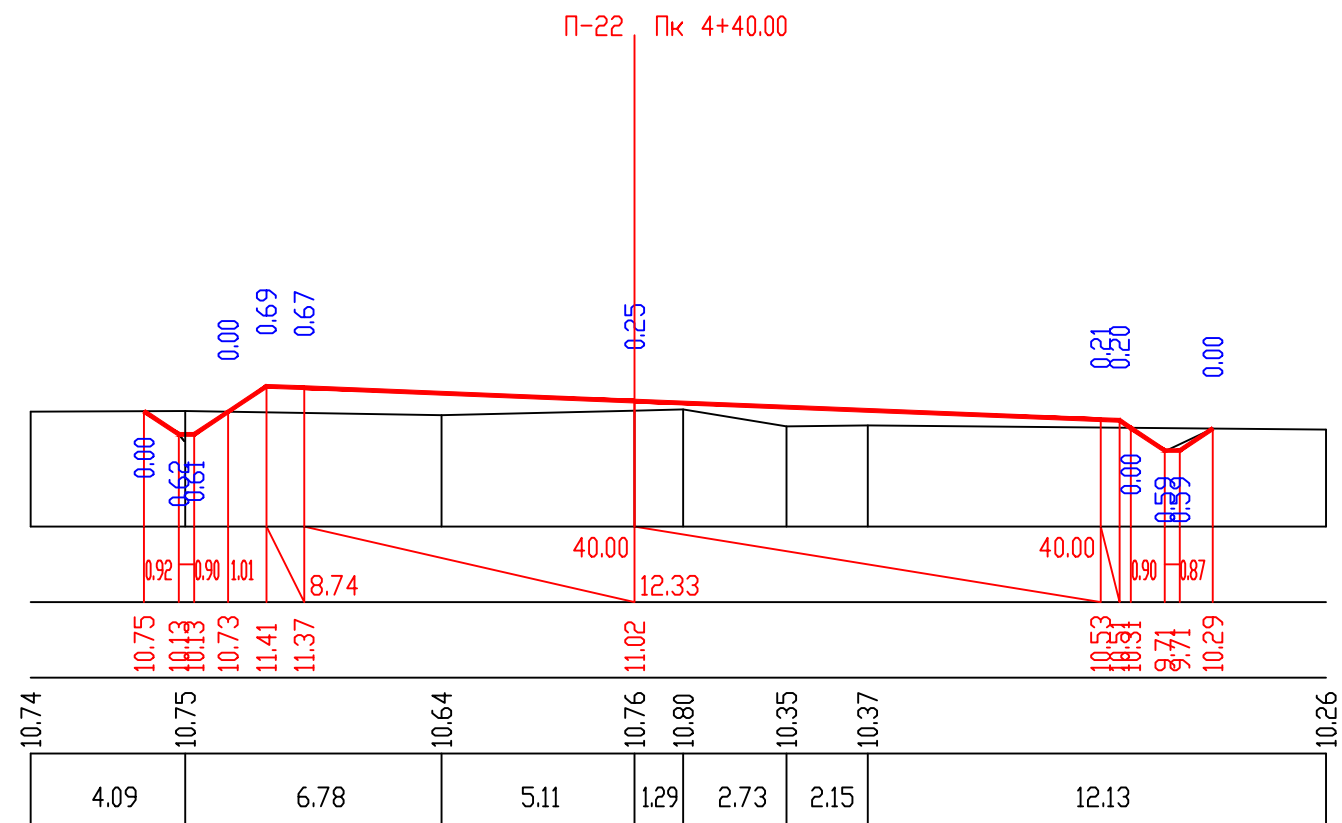

М 1:200 - по горизонтали

საპროექტო მონაცემები	ქანობი $\%$, მანძილი, მ <i>Slope, %, Distance, m</i>
<i>Design Data</i>	ნოჲწული, მ <i>Elevation, m</i>
გაქტიჲრი მონაცემები	ნოჲწული, მ <i>Elevation, m</i>
<i>Existing Data</i>	მანძილი, მ <i>Distance, m</i>

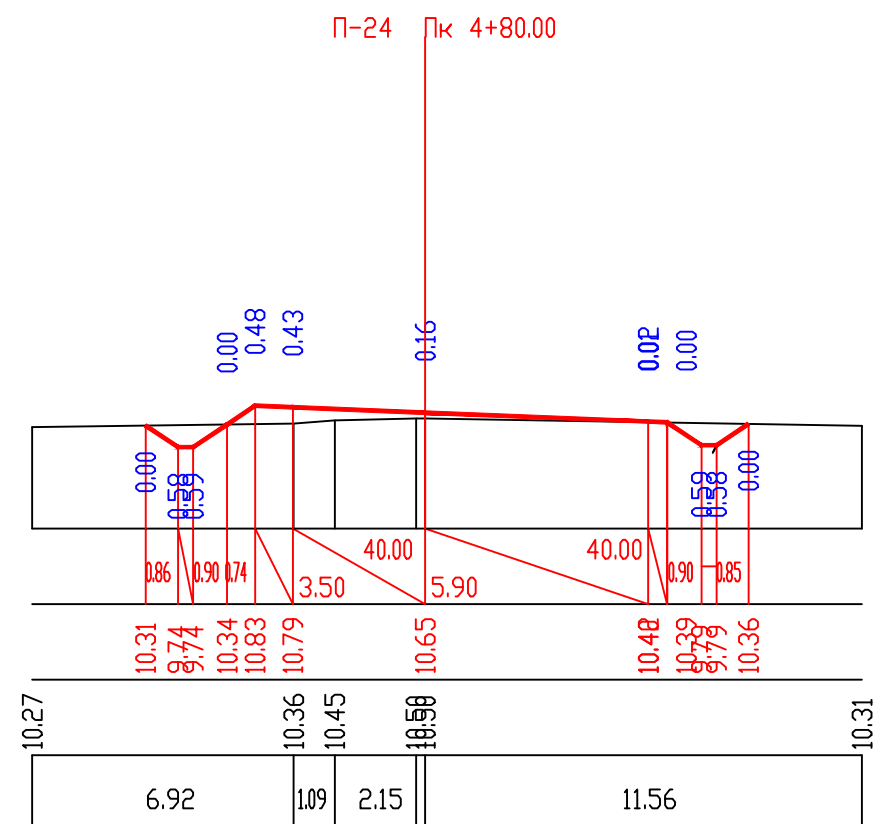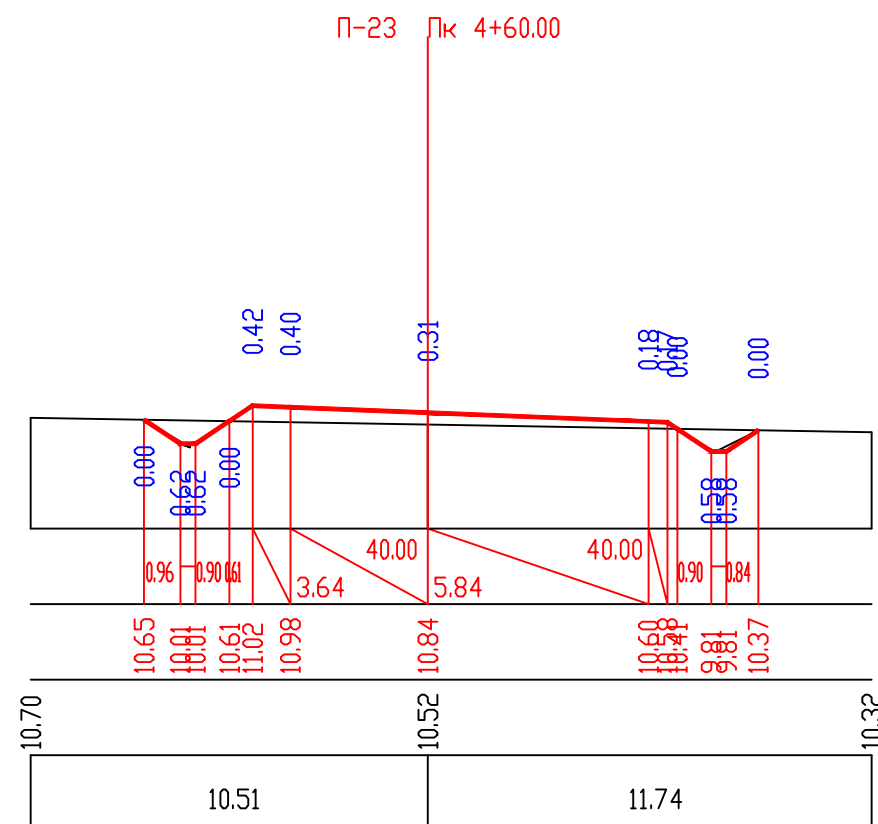

ԵմբհՅՄՈՂ:
 EMPLOYER:
 Զ.Յ.Ն „ՅՈՑՈՅԵ 2009"
 Higiene 2009 LTD



პროექტანტი:
CONSULTANT:
შ.პ.ს. „პროექტ-კომპანი“
Project Company LTD

ნახაზის დანახელება:

განივი პროფილები
გზა-1

დამტკიცდა:
APPROVED:

თარიღი:	
---------	--

დანიშნულება:
DRAWN:

შეამოწმა:
CHECKED:

გამოწმებულია:
APPROVED:

REV

2	აღწერა DESCRIPTION
---	-----------------------


	თარიღი DATE
--	----------------

ნახაზის ორიგინალური ზომა: ORIGINAL DRAWING SIZE:	A3 (420X297)
---	--------------

6565606 N ^o :	DRAWING No.:	6565606:	1:100
8-8		SCALE:	

ნახაზის ორიგინალური ზომა: ORIGINAL DRAWING SIZE:	A3 (420X297)
---	--------------

Scale:


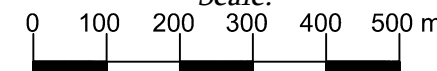


ობიექტის დასახელება:

ქოჯალეთის მენიკვალიტაბში, ოქსაზარის ბარბორიკა, შიდა სახალმფიჯობიკი
მნიშვალობის სანიტარულ ნაგვსაქალთან მისაცვალ ზის მიერთების მოწყობის საშაოკი


M 1:200 - по вертикали
M 1:200 - по горизонтали

სავსტოქტო მონაცემები	ქანობი %, მანძილი, მ
	Slope, %, Distance, m
შაქტიური მონაცემები	ნოშნული, მ
	Elevation, m
Existing Data	მანძილი, მ
	Distance, m

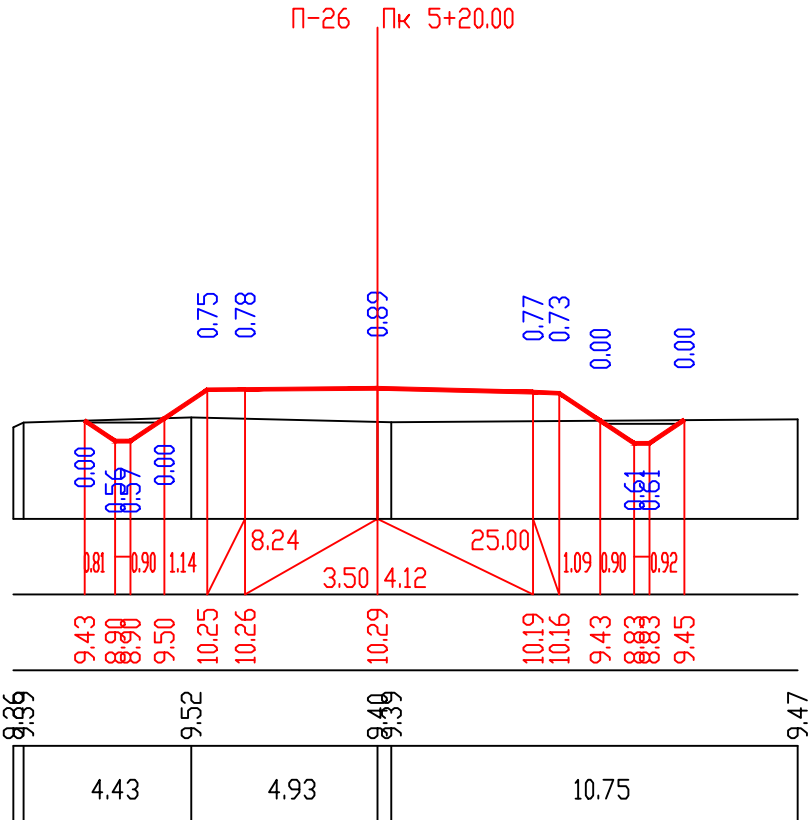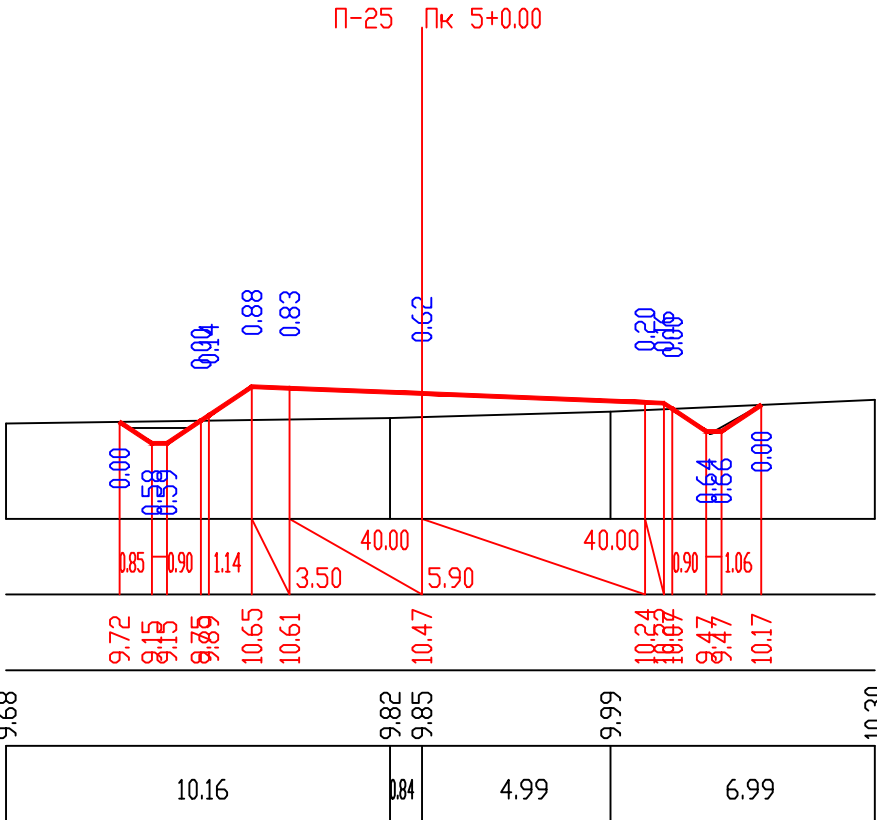

M 1:200 - по вертикали
M 1:200 - по горизонтали

სავსტოქტო მონაცემები	ქანობი %, მანძილი, მ
	Slope, %, Distance, m
შაქტიური მონაცემები	ნოშნული, მ
	Elevation, m
Existing Data	მანძილი, მ
	Distance, m

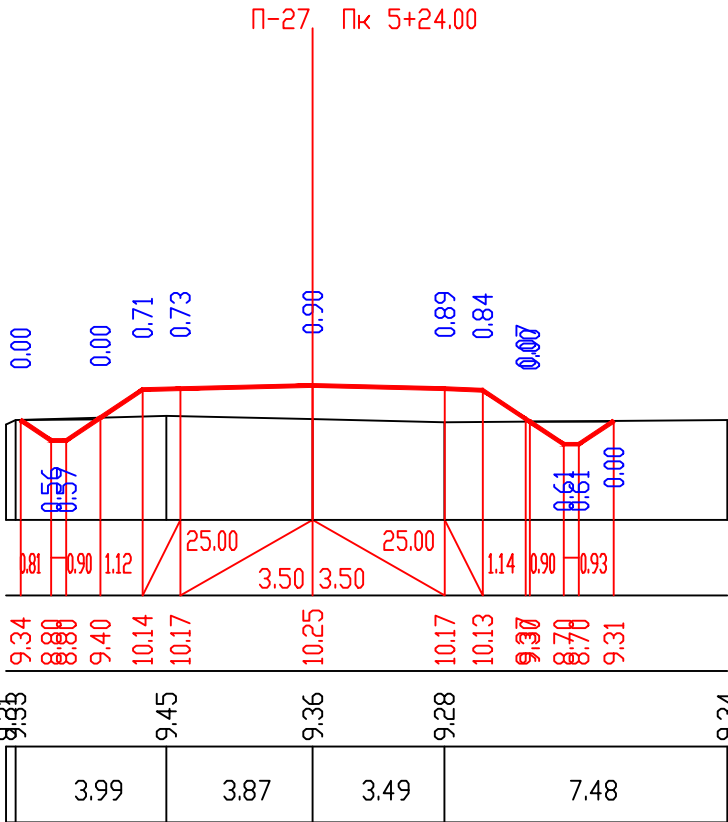

დამსკოტი:
EMPLOYER:
შ.პ.ს „ჰიგინა 2009“
Higiena 2009 LTD



კონსულტანტი:
CONSULTANT:
შ.პ.ს „პროექტ კომპანი“
Project Company LTD



ნახაზის დასახელება:

განვივი პროექტი
გზა-1

დაამტოცდა:
APPROVED:

თარიღი:
DATE:

დაწაწა:
DRAWN:


შაქტიური:
CHECKED:

შეიღო:
APPROVED:

განვივი
REV.

აღწარა
DESCRIPTION

თარიღი
DATE

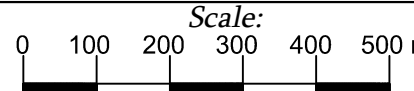

ნახაზის №: 8-9 DRAWING No.: მასშტაბი: 1:100 SCALE:


ნახაზის ორიგინალური ზომა: A3 (420X297) ORIGINAL DRAWING SIZE:


ქობულეთის მუნიციპალიტეტი, ოქსაშარის ტერიტორიაზე, შიდა სახალმფოქრებრივი
მნიშვნელობის სანიტარულ ნაგებობათა მისასვლელ გზის მინარების მოწყობის სამუშაოები

განივი პროფილები გზა-2
მ 1:200

M 1:200 - по вертикали
M 1:200 - по горизонтали


საპროექტო მოწოდებები	ქანობი %, მანძილი, მ <i>Slope, %, Distance, m</i>
Design Data	ნომერი, მ <i>Elevation, m</i>
ფაქტობრივი მოწოდებები	ნომერი, მ <i>Elevation, m</i>
Existing Data	მანძილი, მ <i>Distance, m</i>

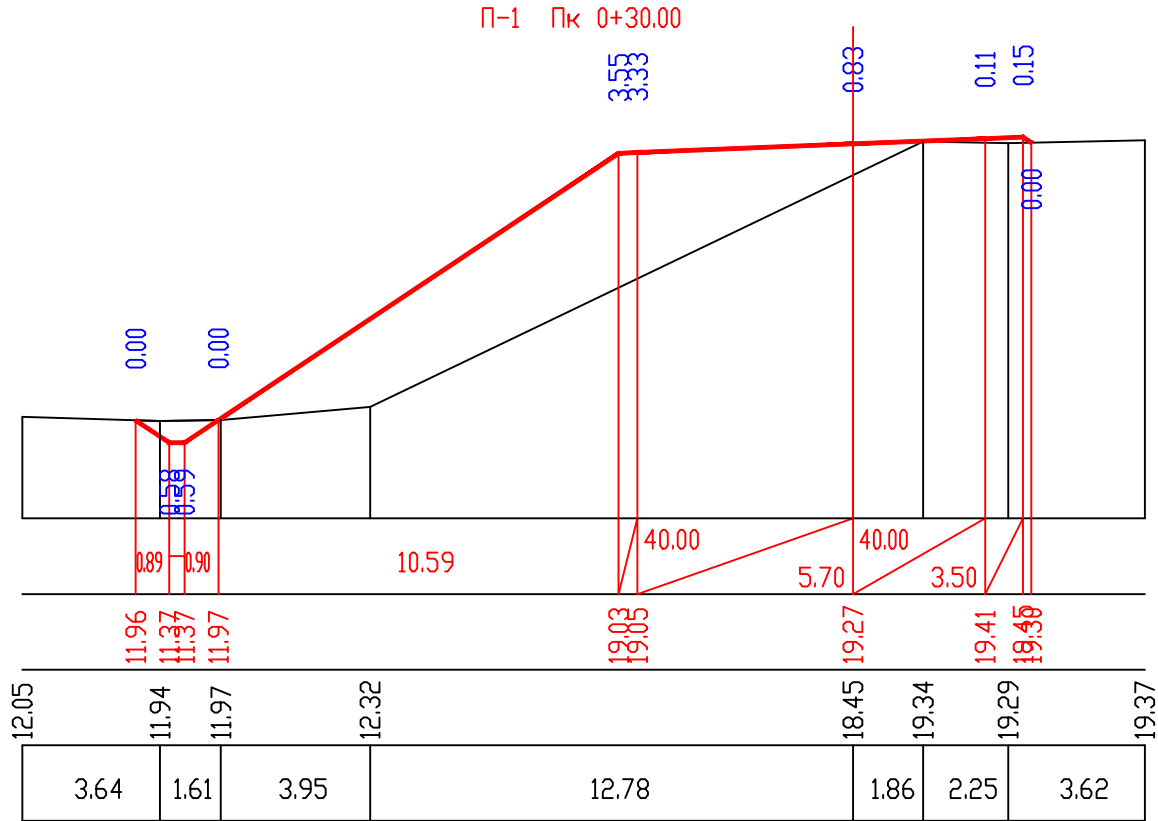

 დამკვეთი: EMPLOYER: შ.პ.ს „ჰიგენა 2009“ Higiena 2009 LTD		პროექტანტი: CONSULTANT: შ.პ.ს „პროექტ კომპანი“ Project Company LTD	ნახაზის დასახელება: განივი პროფილები გზა-2	დამტკიცდა: APPROVED:						Scale: 0 100 200 300 400 500 m		
				თარიღი: DATE:						ნახაზის №: 9-1 DRAWING No.:	მასშტაბი: SCALE: 1:100	
ობიექტის დასახელება: ქობულეთის მუნიციპალიტეტში, ოქსაშენის ტერიტორიაზე, შიდა სახელმწიფო გზის განკვეთის სანიაღვრე ნაგებობის მშენებლობის პროექტი		 www.projects.ge	დანიშნულება: DRAWN:	შეამოწმა: CHECKED:	შეიღო: APPROVED:				ნახაზის ორიგინალური ზომა: ORIGINAL DRAWING SIZE: A3 (420X297)			
			განვიხილა REV.	აღწერა DESCRIPTION	თარიღი DATE							


M 1:200 - по вертикали
M 1:200 - по горизонтали

საპროექტო მონაცემები <i>Design Data</i>	ძანობი %, მანძილი, მ <i>Slope, %, Distance, m</i>
	ნომერი, მ <i>Elevation, m</i>
ფაქტიური მონაცემები <i>Existing Data</i>	ნომერი, მ <i>Elevation, m</i>
	მანძილი, მ <i>Distance, m</i>

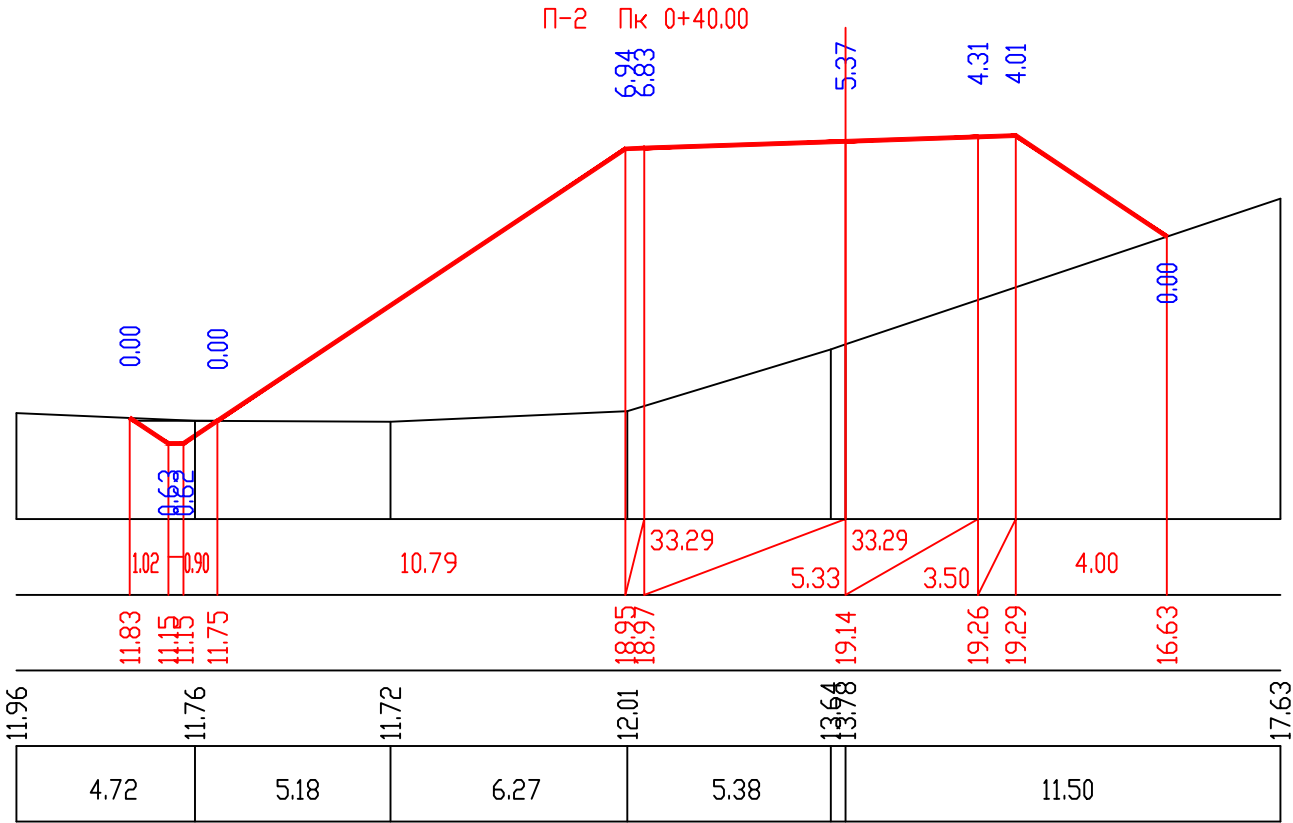

M 1:200 - по вертикали
M 1:200 - по горизонтали

საპროექტო მონაცემები <i>Design Data</i>	ძანობი %, მანძილი, მ <i>Slope, %, Distance, m</i>
	ნომერი, მ <i>Elevation, m</i>
ფაქტიური მონაცემები <i>Existing Data</i>	ნომერი, მ <i>Elevation, m</i>
	მანძილი, მ <i>Distance, m</i>

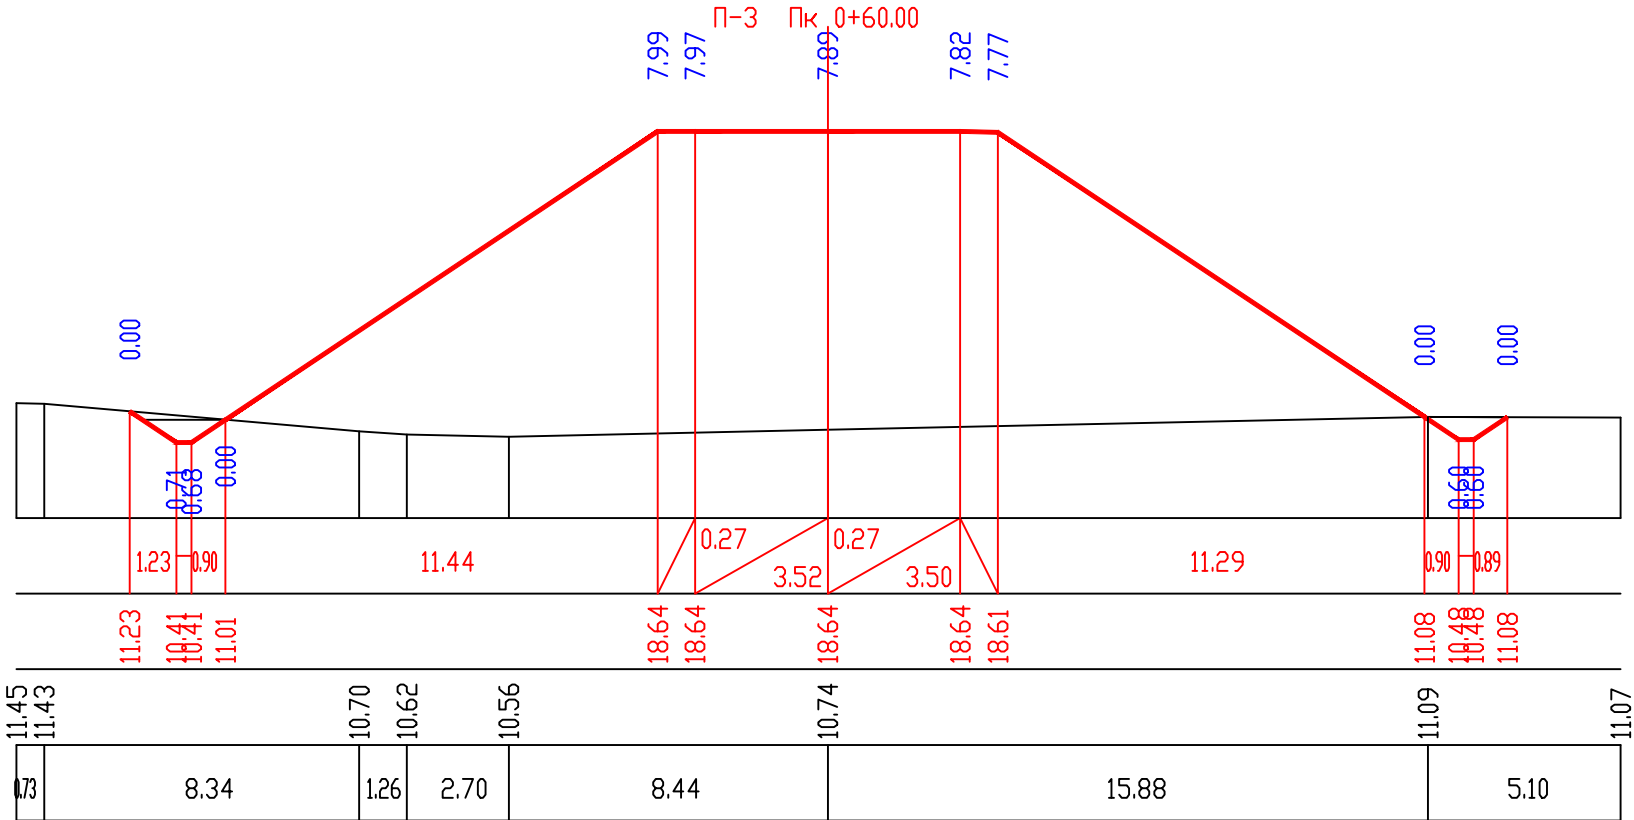

დამსკვეთი:
EMPLOYER:
შ.პ.ს „ჰიგენა 2009“
Higiena 2009 LTD



პროექტანტი:
CONSULTANT:
შ.პ.ს „პროექტ კომპანი“
Project Company LTD



ნახაზის დასახელება:

განივი პროფილები
გზა-2

დატანილია:
APPROVED:

თარიღი:
DATE:

დანიშნულება:
DRAWN:


შეამოწმა:
CHECKED:

შეიღო:
APPROVED:

განმარტება:
REV.

აღწერა:
DESCRIPTION

თარიღი:
DATE

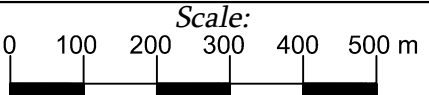

ნახაზის №: 9-2
DRAWING No.: 9-2
მასშტაბი: 1:100
SCALE:

ნახაზის ორიგინალური ზომა:
ORIGINAL DRAWING SIZE: A3 (420X297)

პროექტის დასახელება:
ქობულეთის მუნიციპალიტეტში, ოქსამურის ტერიტორიაზე, ზილა სახელმწიფო საზოგადოებრივი
ინჟინერის საინჟინერო სამსახურის მიხედვით გზის მშენებლის მოწყობის საშუალებები

М 1:200 - по горизонтали

[illegible]

М 1:200 – по горизонтали



**PROJECT
COMPANY**
www.projects.ge

განივი პროფილები
გზა-2

თარიღი:	
---------	--

გამოწმებულია:
APPROVED:


ა	აღწერა DESCRIPTION
---	-----------------------

	တၢ်ကိၣ်
--	---------

<i>Scale:</i> 	
ნახაზის №: 9-3	DRAWING No.: მასშტაბი: 1:100 SCALE:
ნახაზის ორიგინალური ზომა: ORIGINAL DRAWING SIZE:	A3 (420X297)


М 1:200 – по вертикали
М 1:200 – по горизонтали

საპროექტო მონაცემები	ჰანოები ზ, მანძილი, მ <i>Slope, %, Distance, m</i>
<i>Design Data</i>	წიშნული, მ <i>Elevation, m</i>
გაქტივრებული მონაცემები	წიშნული, მ <i>Elevation, m</i>
<i>Existing Data</i>	მანძილი, მ <i>Distance, m</i>

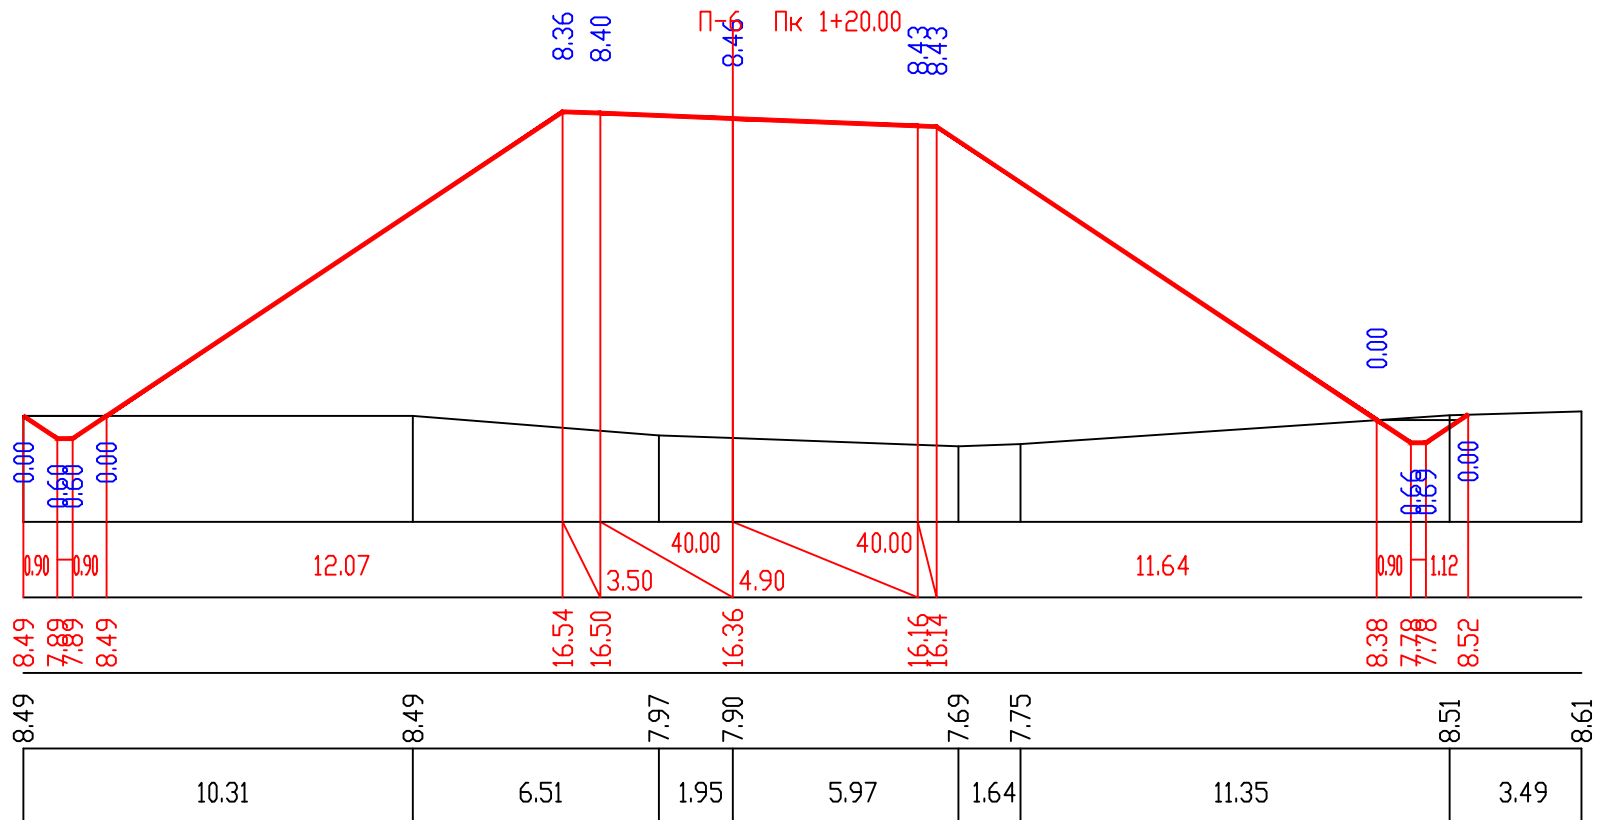

М 1:200 – по вертикали
М 1:200 – по горизонтали

საპროექტო მონაცემები	ჰანობი ზ, მანძილი, მ <i>Slope, ზ, Distance, m</i>
<i>Design Data</i>	წიშვლი, მ <i>Elevation, m</i>
გაქტიშრი მონაცემები	წიშვლი, მ <i>Elevation, m</i>
<i>Existing Data</i>	მანძილი, მ <i>Distance, m</i>

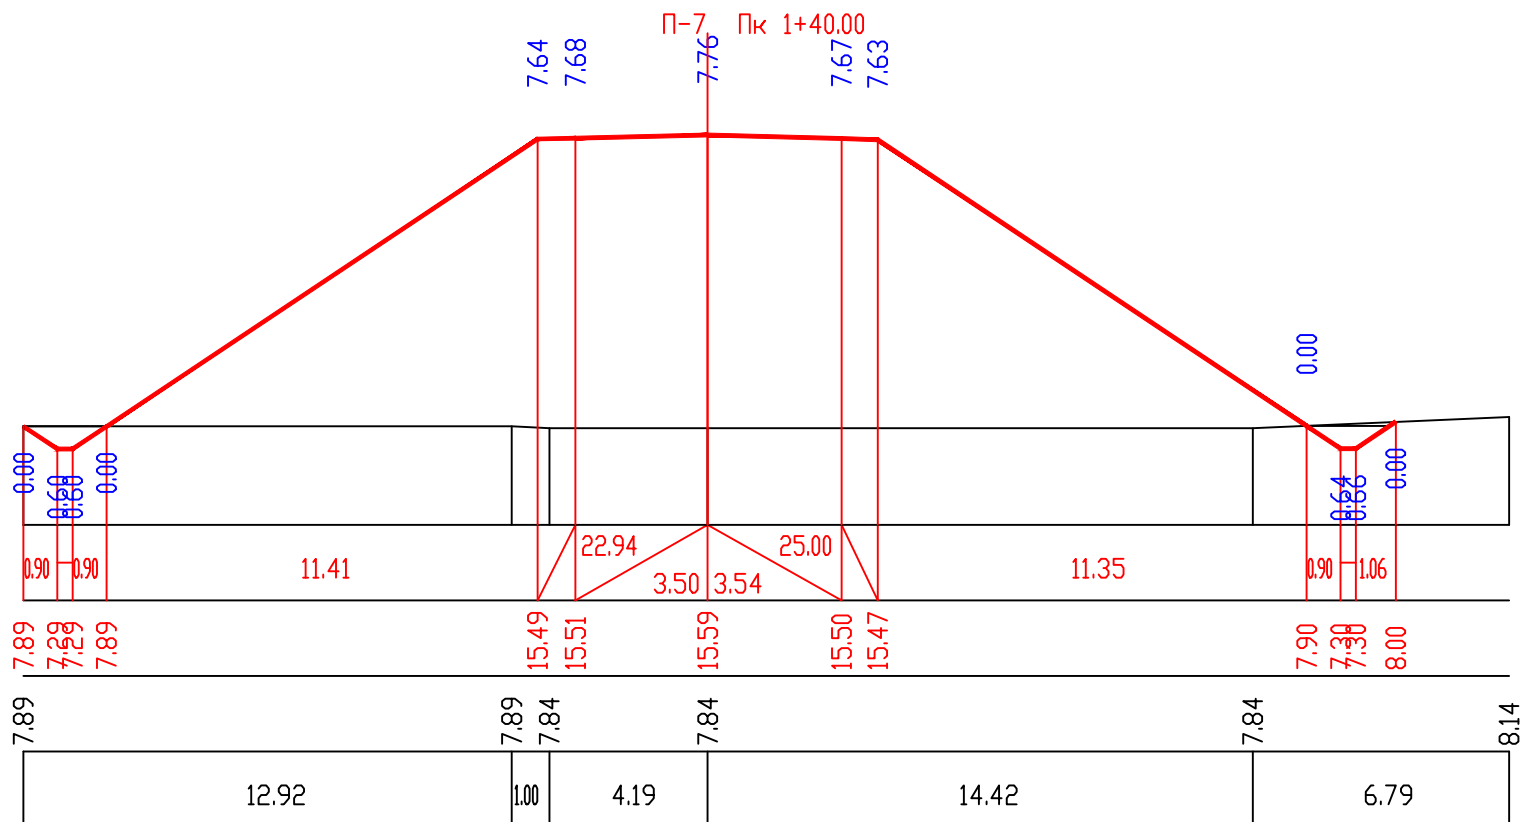

ԸՆԴՅՈՒՄ:
 EMPLOYER:
 Ձ.Յ.Ն. „ՅՈՅՈՅՆ 2009"
 Higiena 2009 LTD



ხონსულტანტი:
 CONSULTANT:
 შ.პ.ს. „პროჯექტ ჯომპანი“
 Project Company LTD

ნახაზის დასახელება:

განივი ჰროფილაბი
გზა-2

დამტკიცდა:
APPROVED:

თანხა:

DRAWN:


შეამოწმა:
CHECKED:

მიიღო:
APROVED:

REV

ა	აღწერა DESCRIPTION
---	-----------------------

	თარიღი DATE
--	----------------

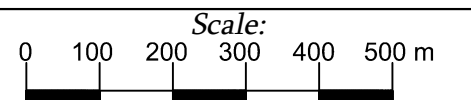

Ճանձնի №:	DRAWING No.:	մասշտաբ:
9-4		SCALE: 1:100

ნახაზის ორიგინალური ზომა: ORIGINAL DRAWING SIZE:	A3 (420X297)
---	--------------

ოპიმიუტის დახმარება:


ქოხალეთის მენიციკალიტატი, ოქსაფურის ტარიტორიუა, ჰიდა სახალმენიფორიტი მინიწალის სანიტარულ ნაგავსაყალთან მისასვლელ გზის მიერთების მოწყობის სამუშაოები



**PROJECT
COMPANY**
www.projects.ge


М 1:200 – по вертикали
М 1:200 – по горизонтали

საპროექტო მონაცემები	ძანობი $\%$, მანძილი, მ <i>Slope, %, Distance, m</i>
<i>Design Data</i>	წიშნული, მ <i>Elevation, m</i>
ვატითური მონაცემები	წიშნული, მ <i>Elevation, m</i>
<i>Existing Data</i>	მანძილი, მ <i>Distance, m</i>

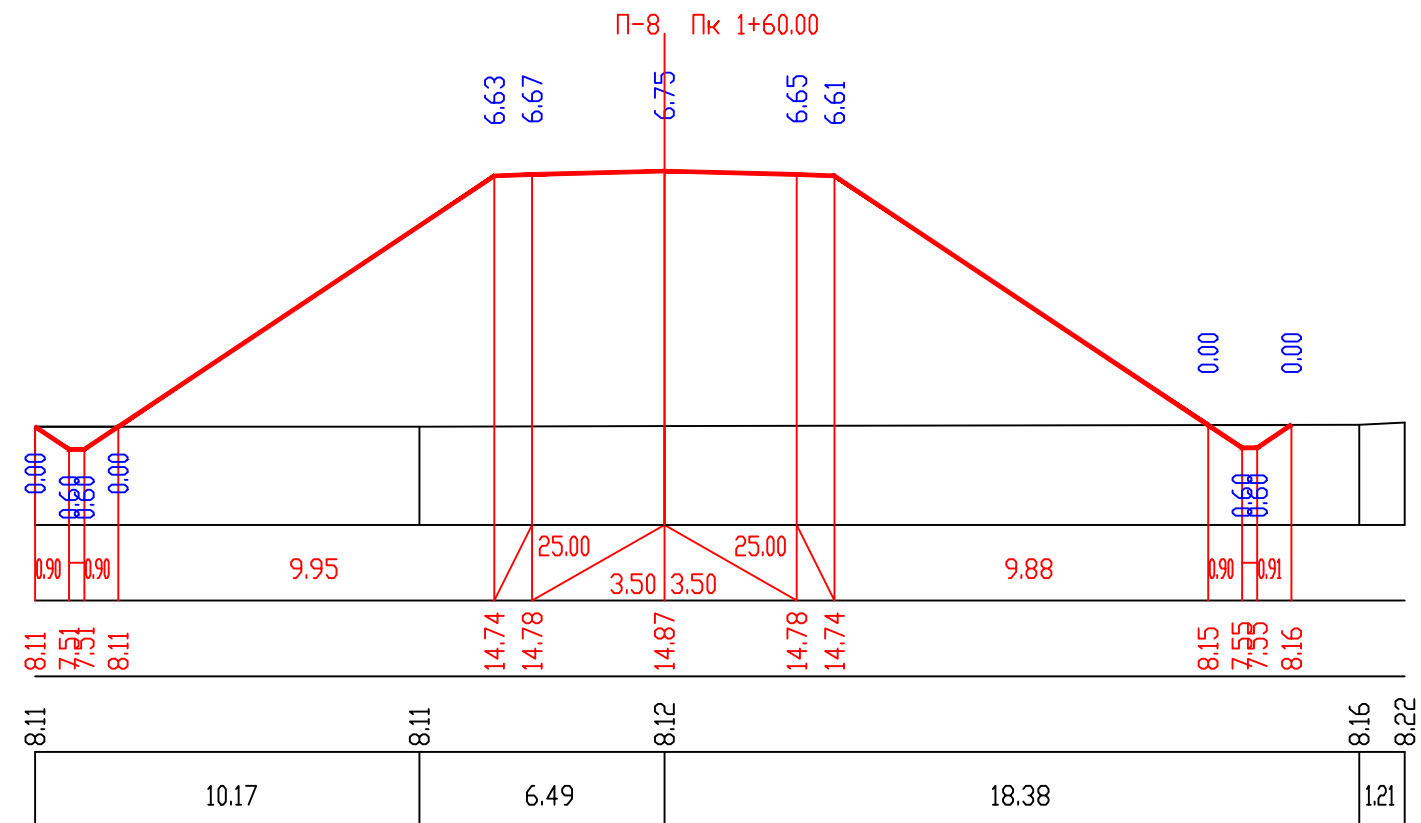


М 1:200 – по вертикали
М 1:200 – по горизонтали

საპროექტო მონაცემები	ძანობი %, მანძილი, მ <i>Slope, %, Distance, m</i>
<i>Design Data</i>	წიშნული, მ <i>Elevation, m</i>
ვატეტიური მონაცემები	წიშნული, მ <i>Elevation, m</i>
<i>Existing Data</i>	მანძილი, მ <i>Distance, m</i>

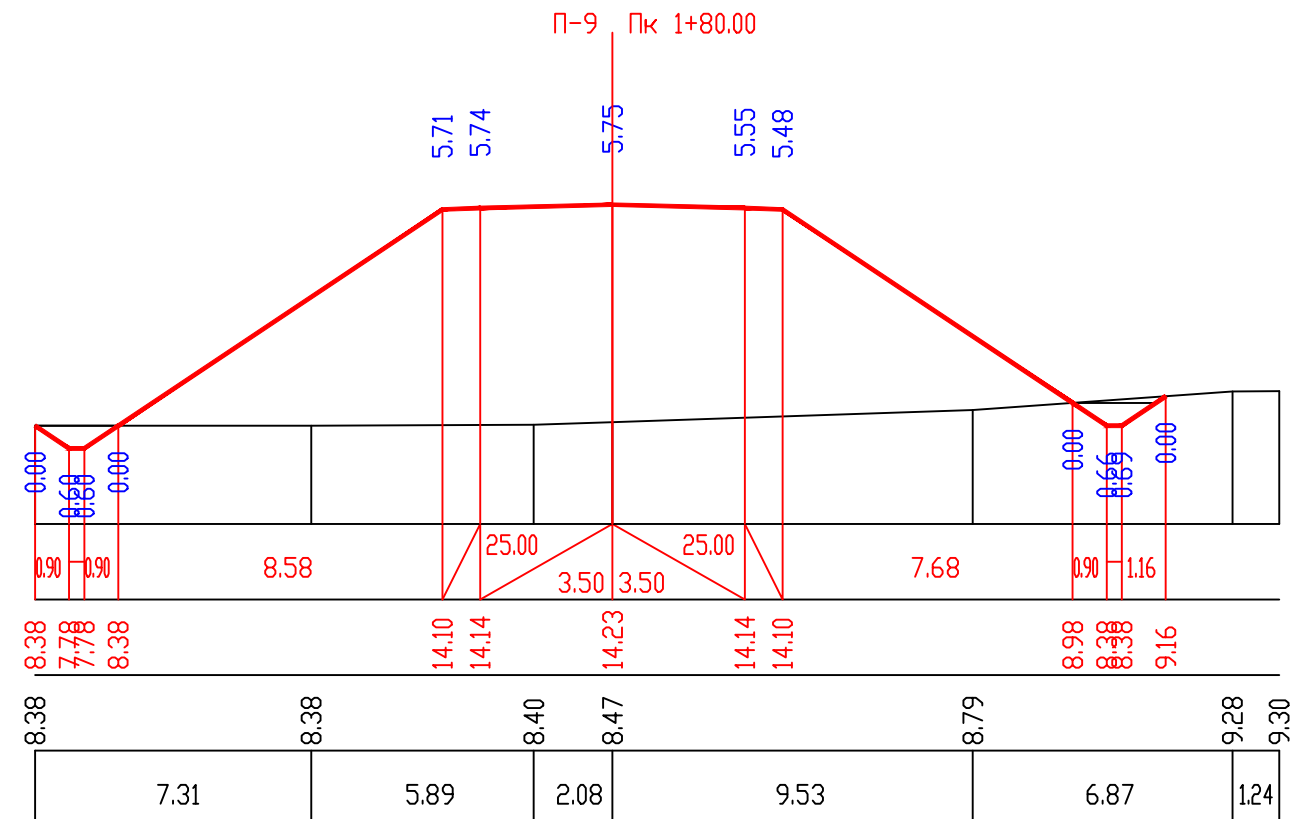



М 1:200 - по вертикали
М 1:200 - по горизонтали

საპროექტო მონაცემები	ძანობი ზ, მანძილი, მ <i>Slope, %, Distance, m</i>
	ნიშნული, მ <i>Elevation, m</i>
ვაჭტიური მონაცემები	ნიშნული, მ <i>Elevation, m</i>
	მანძილი, მ <i>Distance, m</i>

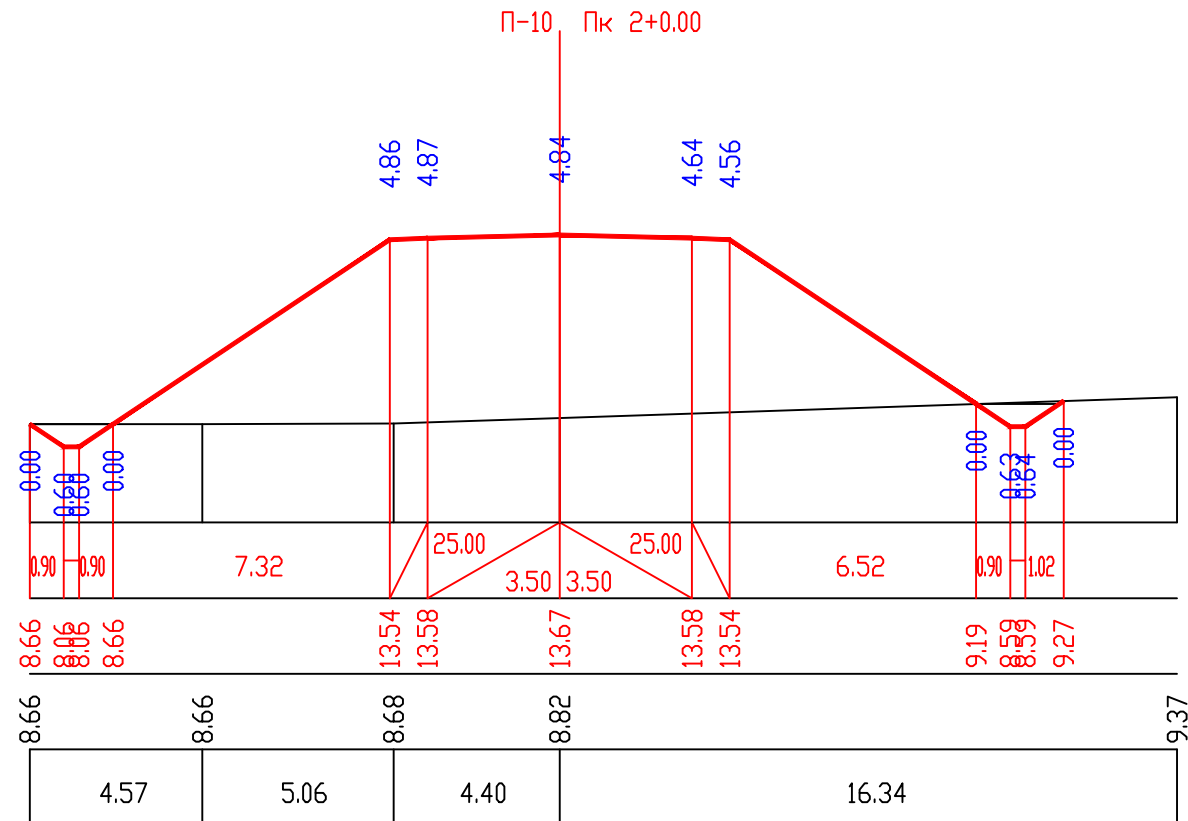

М 1:200 – по вертикали
М 1:200 – по горизонтали

საპროექტო მონაცემები	ძანობი $\mathcal{D}$, მანძილი, m <i>Slope, $\mathcal{D}$, Distance, m</i>
<i>Design Data</i>	წიშწული, m <i>Elevation, m</i>
გაქტიშტი მონაცემები	წიშწული, m <i>Elevation, m</i>
<i>Existing Data</i>	მანძილი, m <i>Distance, m</i>

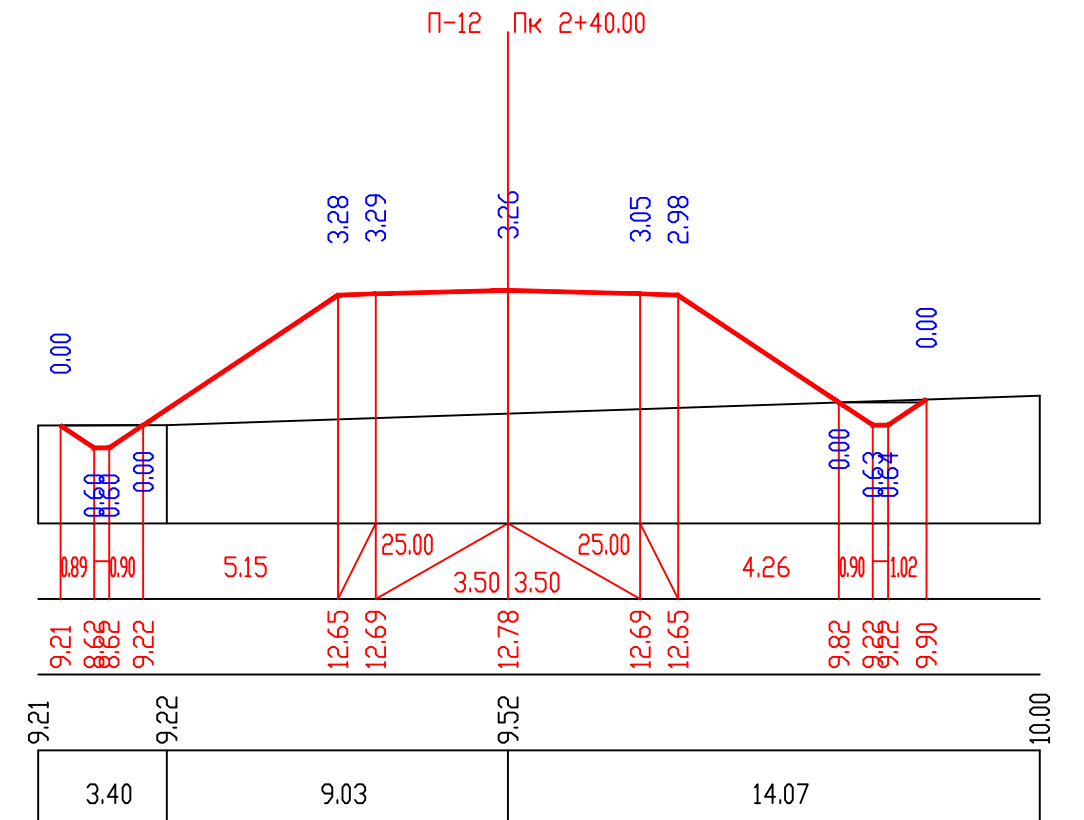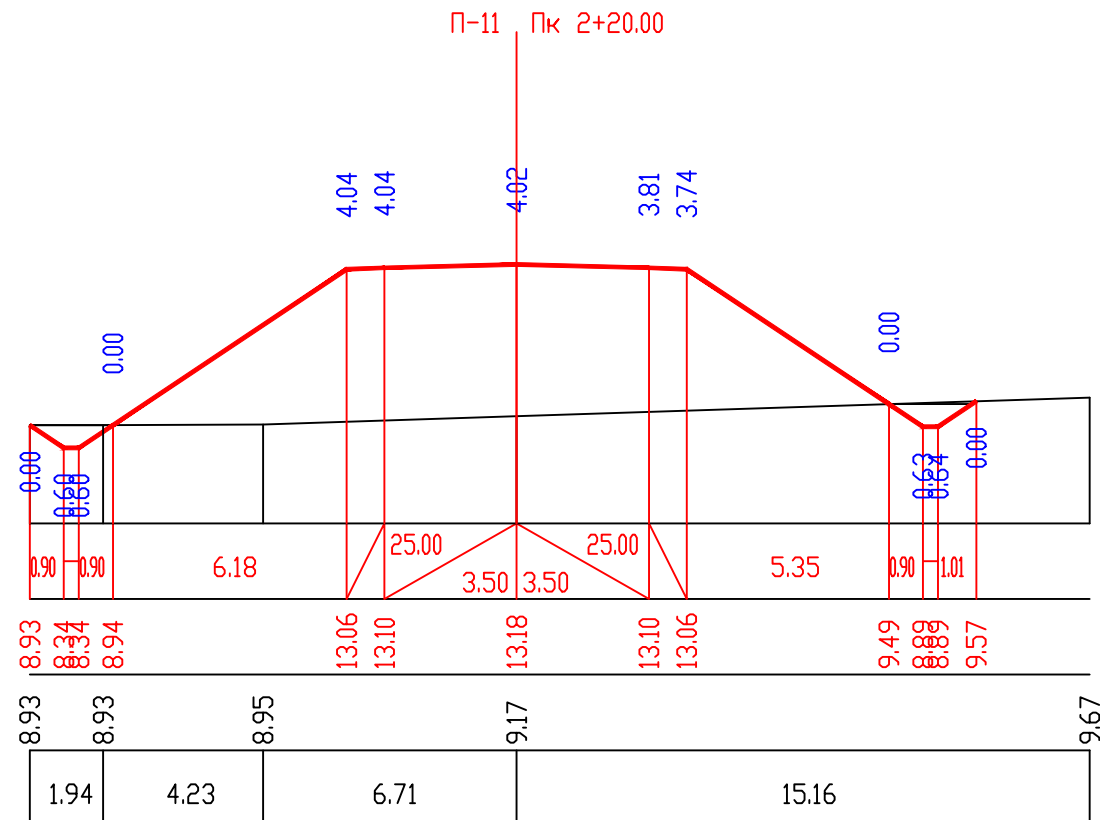

ԸՆԴՅՈՒՄ:
 EMPLOYER:
 Զ.Յ.Ն. „ՅՈՅՈՅՆ 2009"
 Higiena 2009 LTD



პროექტანტი:
CONSULTANT:
შ.პ.ს. „პროექტ-კომპანი“
Project Company LTD

ნახაზის დანახელება:

განვივი სროფილუბი
გზა-2

დამტკიცდა:
APPROVED:

თანხა:	
--------	--

დანიშნულება:
DRAWN:


შეამოწმა:
CHECKED:

გამოწმებულია:
APPROVED:

REV

ა	აღწერა DESCRIPTION
---	-----------------------

	၀၁၆၀၀ DATE
--	---------------

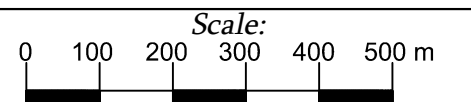

Ծանոթություն №: 9-6	DRAWING No.:	Ժանձման:
		SCALE: 1:100

ნახაზის ორიგინალური ზომა: ORIGINAL DRAWING SIZE:	A3 (420X297)
---	--------------



ოპიქტის დასახელება:
ქოხლეთის მნიშვნელობაში, ოქსაფორის ბარიტონიზა, ზიდა სხალმფიფორიზი
მნიშვნელობის სანიტარულ ნაგავსაქალთან მისასვლელ გზის მიერთების მოწყობის საშუალება



**PROJECT
COMPANY**
www.projects.ge



М 1:200 – по горизонтали

უპატიურტი მონაცემები	ნიშნული, მ <i>Elevation, m</i>
<i>Existing Data</i>	მანძილი, მ <i>Distance, m</i>

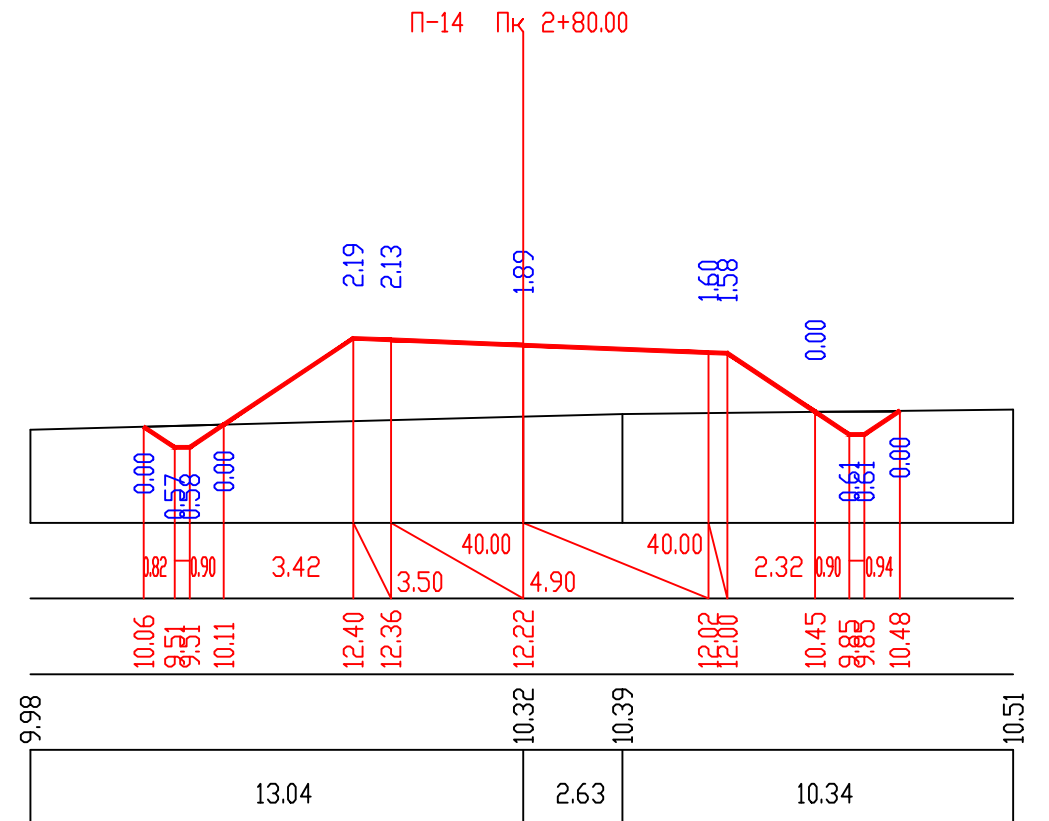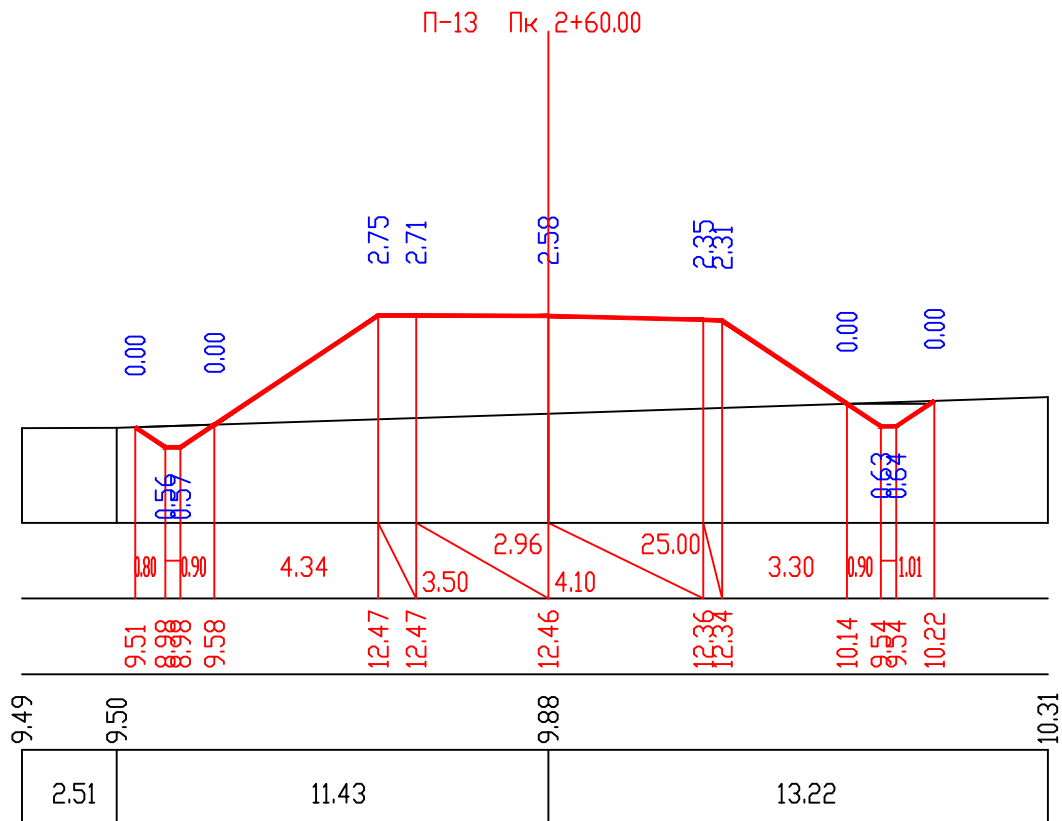

М 1:200 - по горизонтали

ზაფხუმი მონაცემები	ნიშნული, მ <i>Elevation, m</i>
<i>Existing Data</i>	მანძილი, მ <i>Distance, m</i>

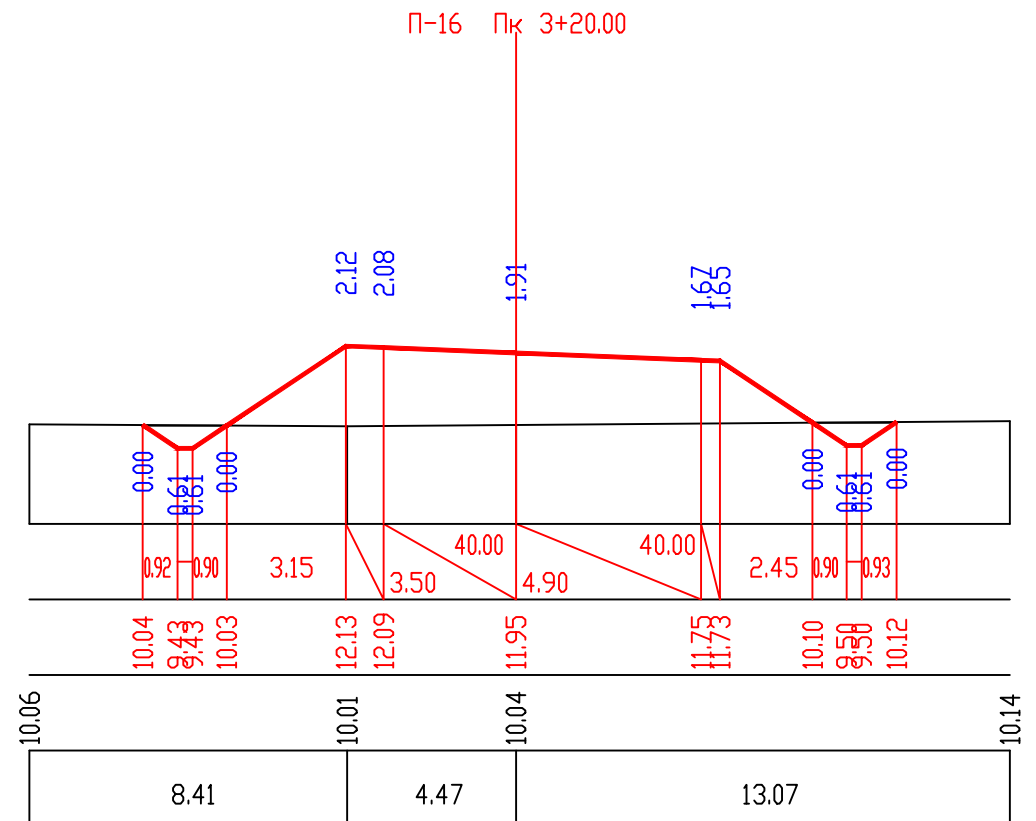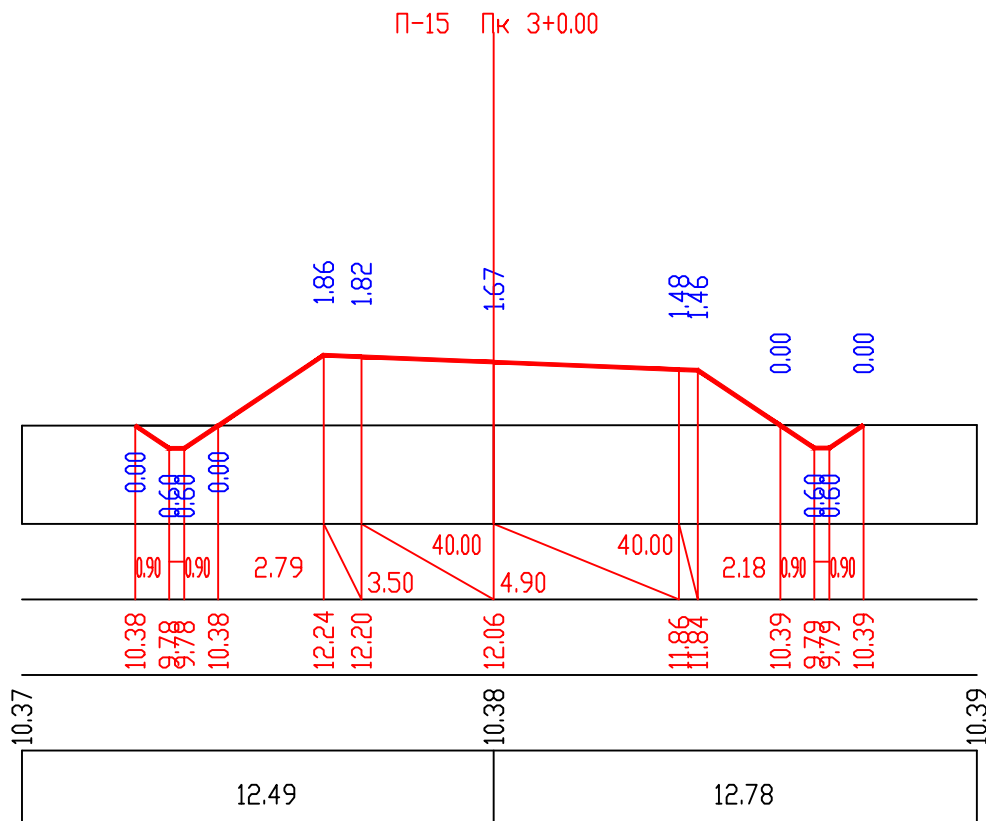

ԸՆԴՅՈՒՄՈՒ:
 EMPLOYER:
 Ծ.Յ.Լ. „ՅՈՑՈՅԵՆ 2009"
 Higiena 2009 LTD



პონსულტანტი:
CONSULTANT:
მ.პ.ს. „პროექტ კომპანი“
Project Company LTD

ნახაზის დასახელება:

ბანივი პროფილაქტიკა
გზა-2

დამტკიცდა:
APPROVED:

თარიღი:

დრავნი:
DRAWN:


შეამოწმა:
CHECKED:

გამოწმებულია:
APPROVED:

REV.

ა	აღწერა DESCRIPTION
---	-----------------------

თარიღი DATE	
----------------	--


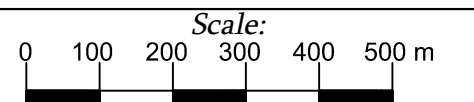


Ծանոթություն №: DRAWING No.: 9-7	Թվեր: 1:100 SCALE:
-------------------------------------	-----------------------

ნახაზის ორიგინალური ზომა: ORIGINAL DRAWING SIZE:	A3 (420X297)
---	--------------

М 1:200 – по вертикали
М 1:200 – по горизонтали

სავარეშებო მონაცემები <i>Design Data</i>	ძანობი $\%$, მანძილი, მ <i>Slope, %, Distance, m</i>
	ნიშნული, მ <i>Elevation, m</i>
ვაჭტიშრი მონაცემები <i>Existing Data</i>	ნიშნული, მ <i>Elevation, m</i>
	მანძილი, მ <i>Distance, m</i>

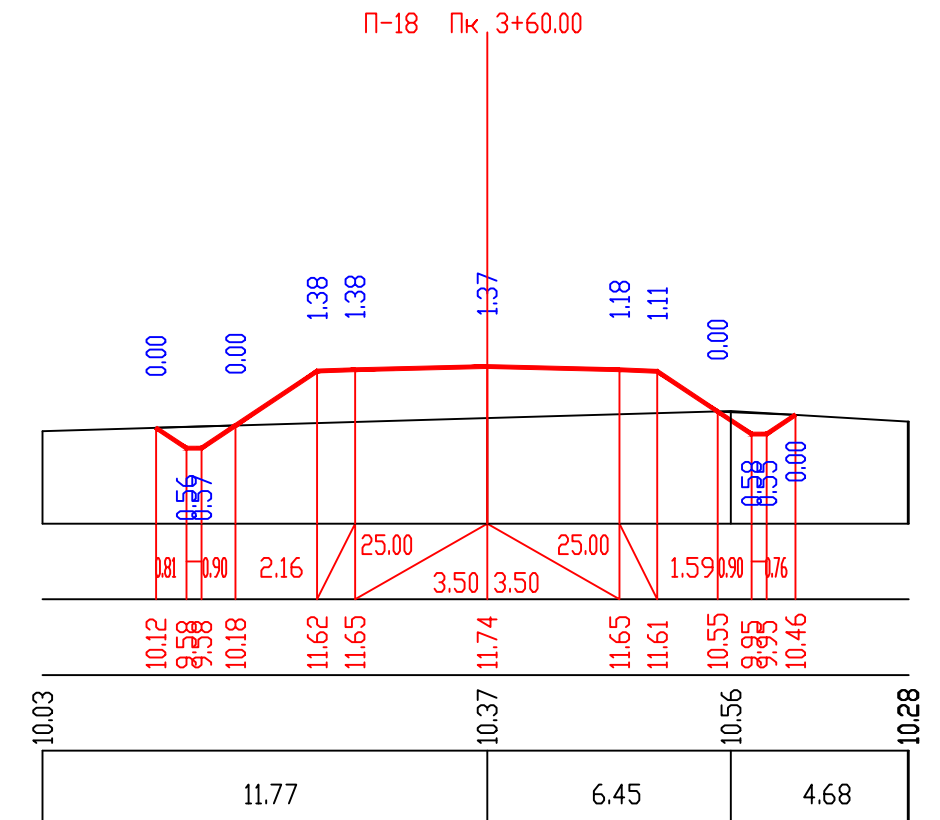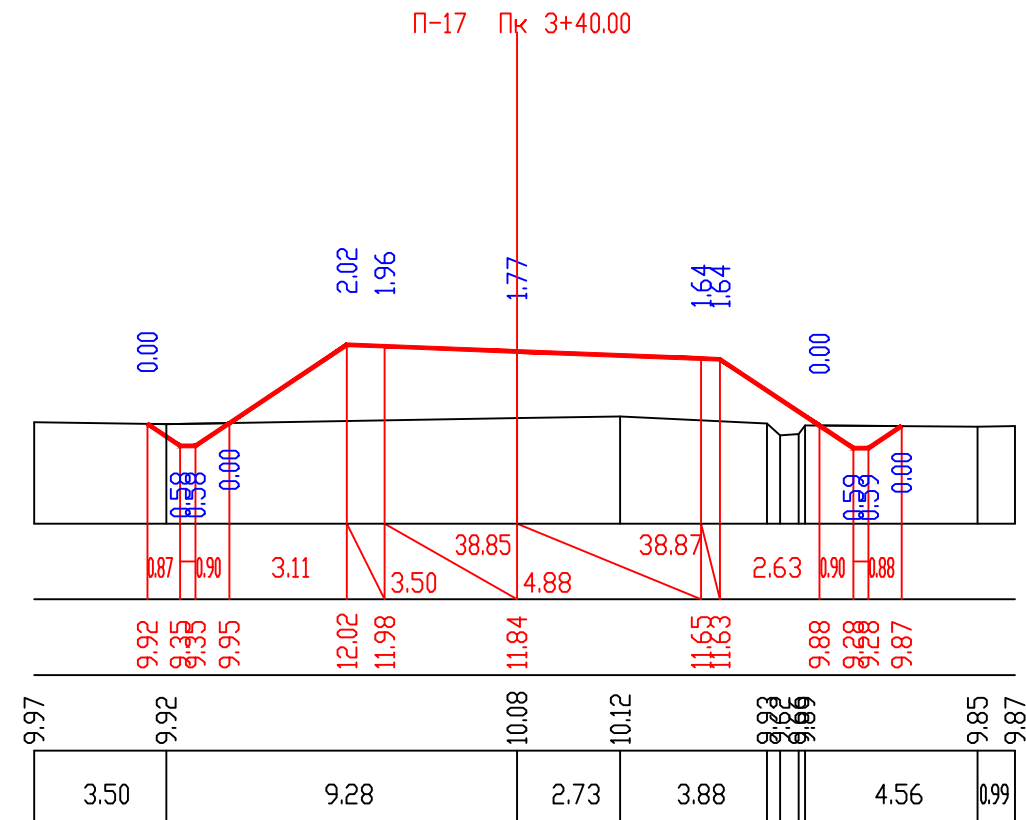

М 1:200 – по вертикали
М 1:200 – по горизонтали

საპროექტო მონაცემები	ძანობი %, მანძილი, მ <i>Slope, %, Distance, m</i>
<i>Design Data</i>	წიშეული, მ <i>Elevation, m</i>
ვაჭთიური მონაცემები	წიშეული, მ <i>Elevation, m</i>
<i>Existing Data</i>	მანძილი, მ <i>Distance, m</i>

