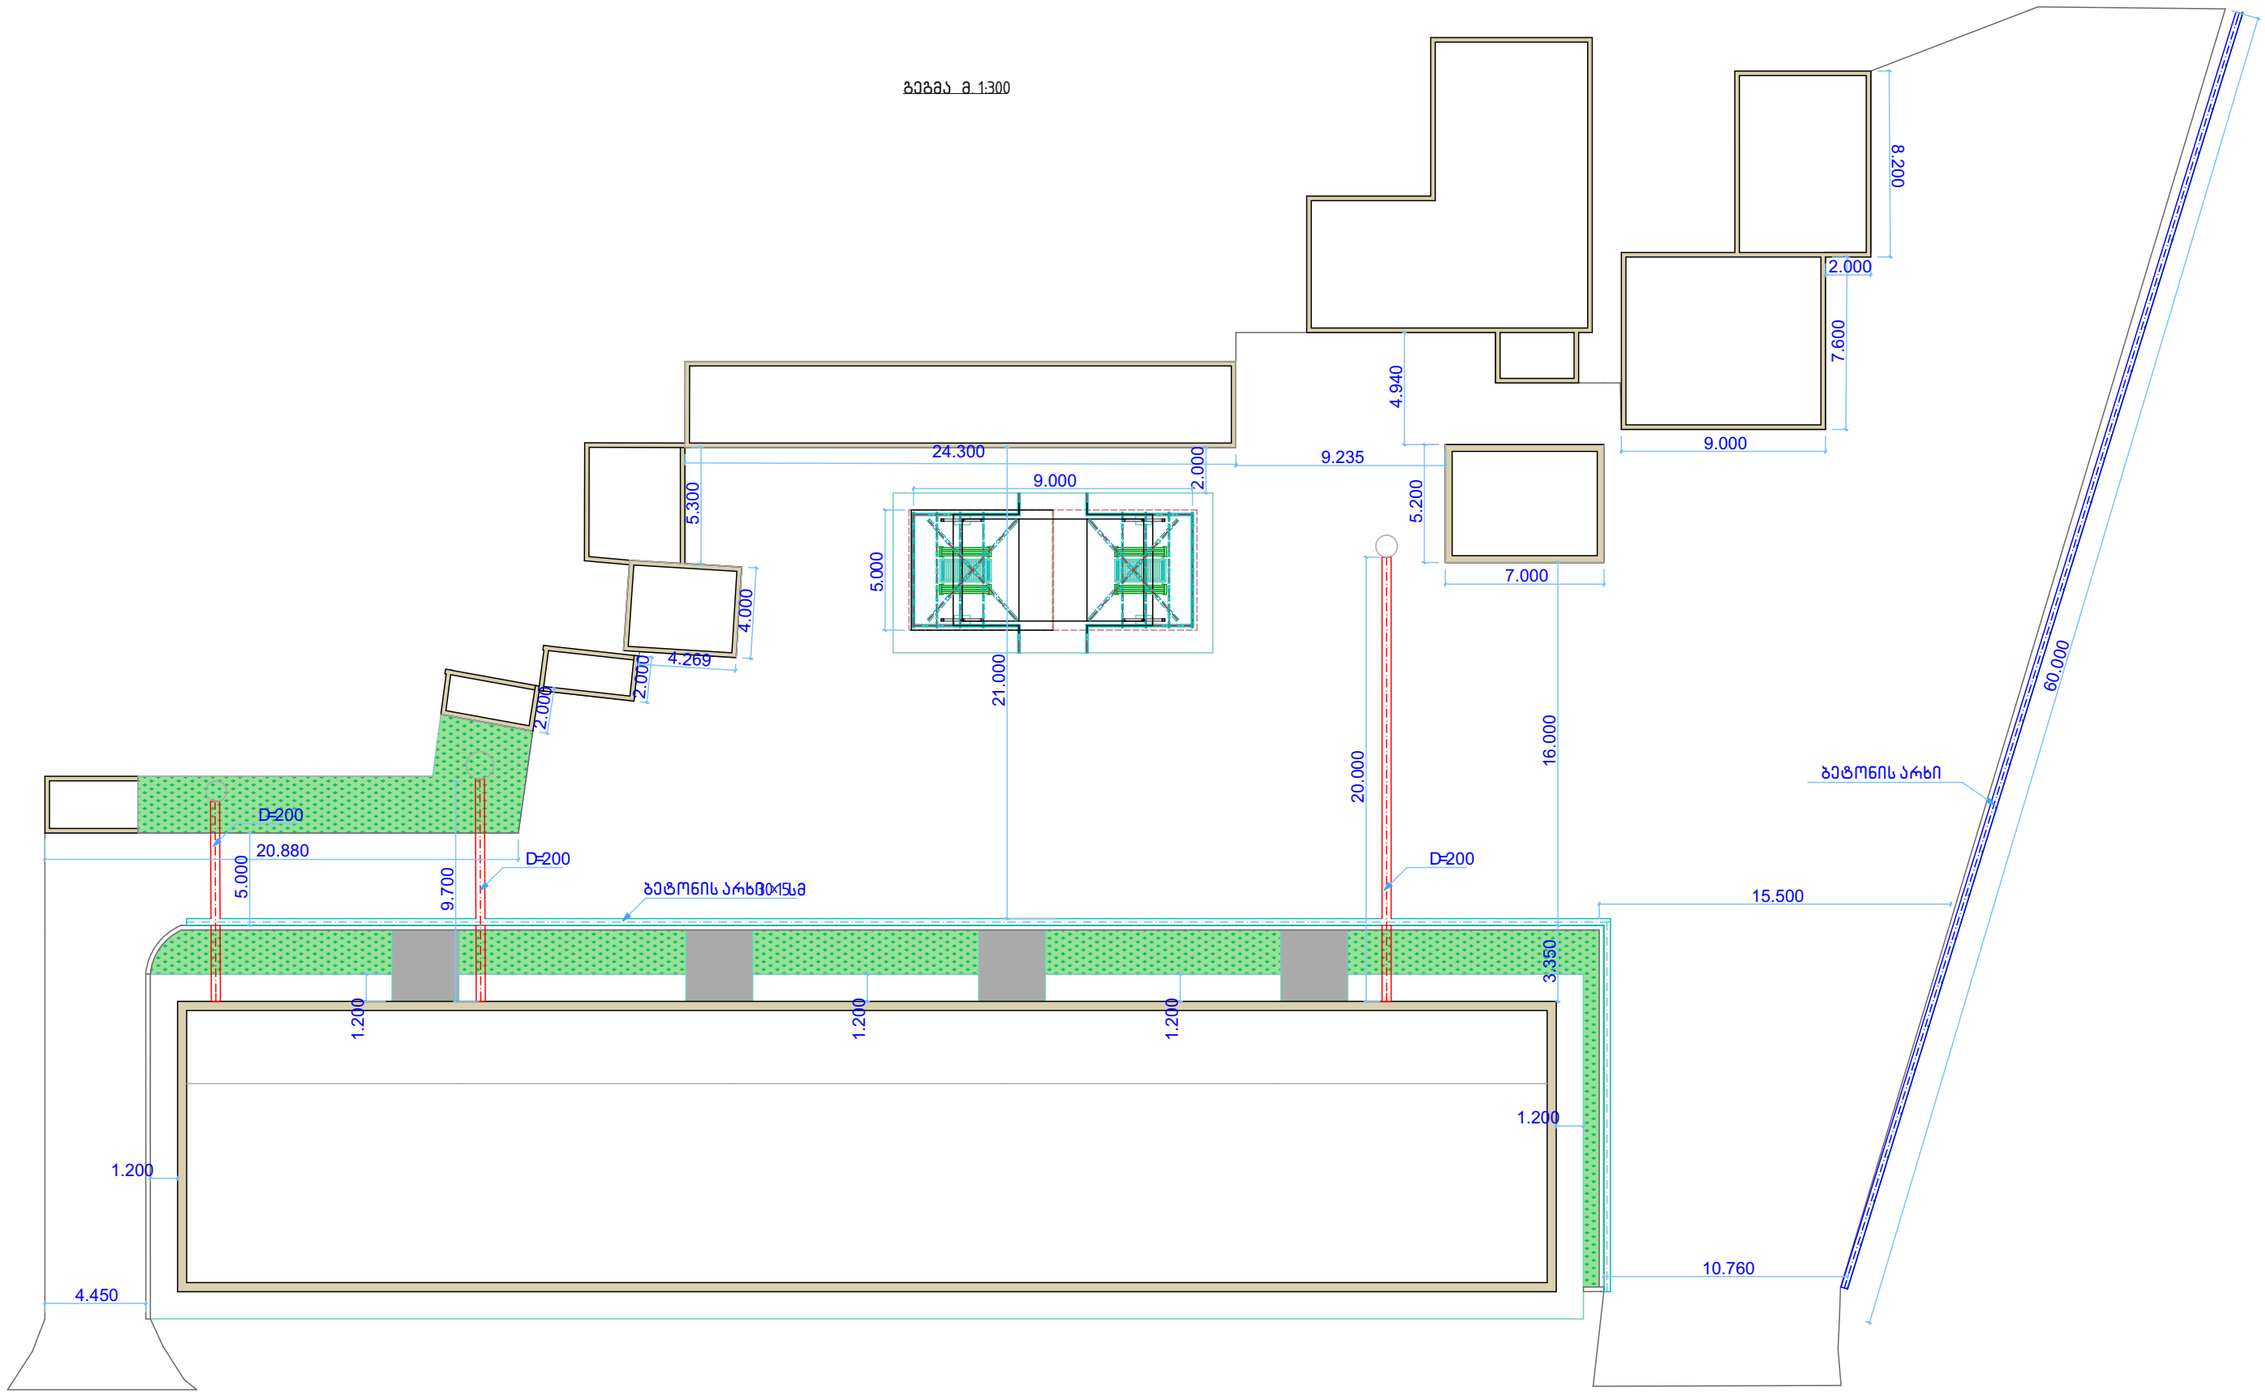

დირექტორი მ/პ	ზ. ჩოჩია		შ.პ.ს. „საუკი“	დაკვეთა		
დაამუშავა	ი. ჭყონია		ქ. ოზურგეთში სიორიძის ქ. №22-ის საცხოვრებელი კორპუსის ეზოს კეთილმოწყობა	სტადი	ფურცი	ფურცი
შეამოწმა	ი. იმნაიშვილი			პ.რ.	ა-2	
			გეგმა	მასშტაბი: 1:300		