


ფანქატურის გეგმა მ. 1:100

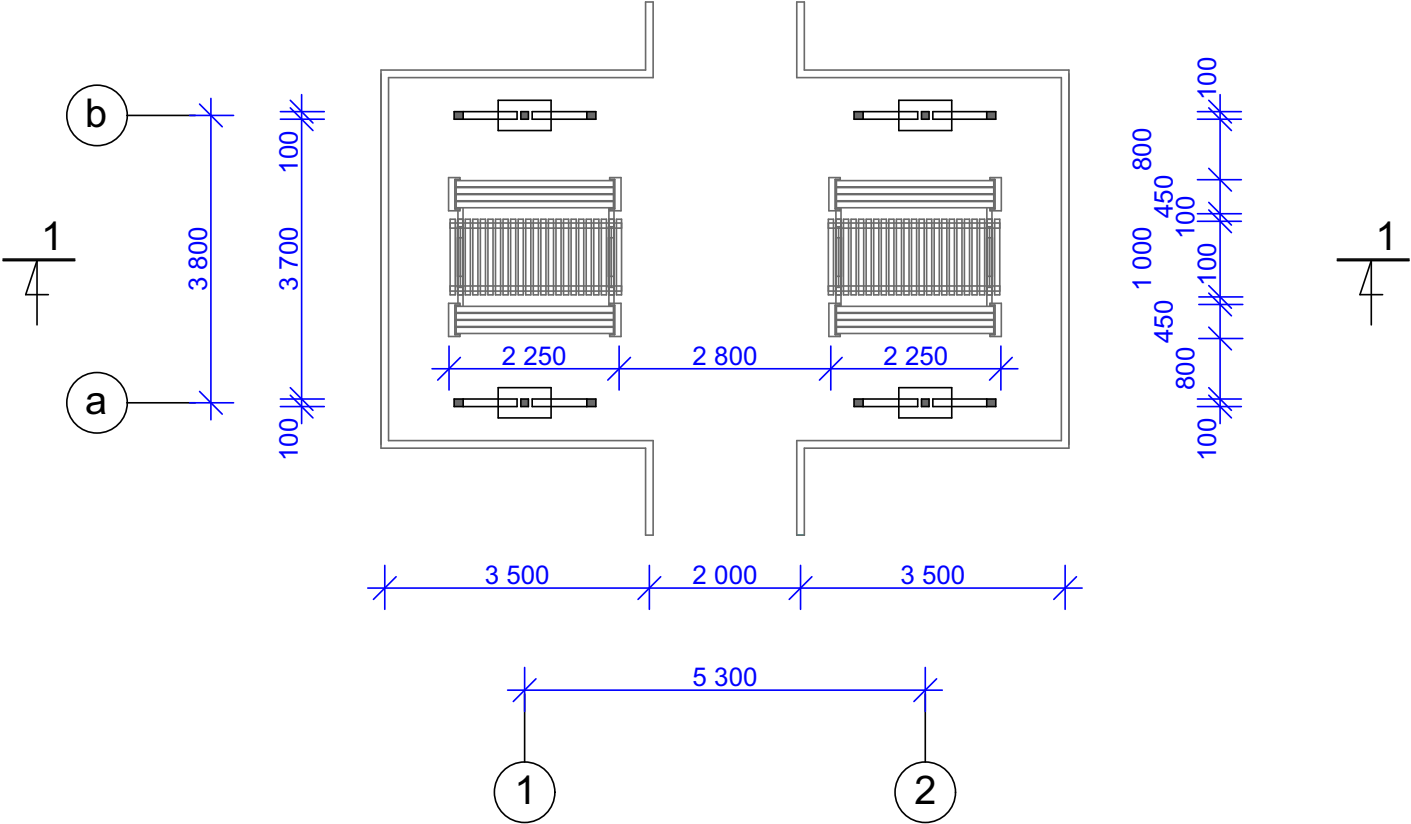

დირექტორი მ/ვ	ზ. ჩოჩია		შ.პ.ს. „საუპი“	დაკვეთა		
დაამუშავა	ი. ჭყონია		ქ.ოზურგეთში სიორიძის ქ. №22-ის სახსოვრებელი კორპუსის ეზოს კეთილმოწყობა	სტად	ფურც	ფურც
შეამოწმა	ი. იმნაიშვილი			პ.რ.	ა-3	
			ფანქატურის გეგმა	მასშტაბი: 1:100		