


სახურავის გეგმა მ . 1:100

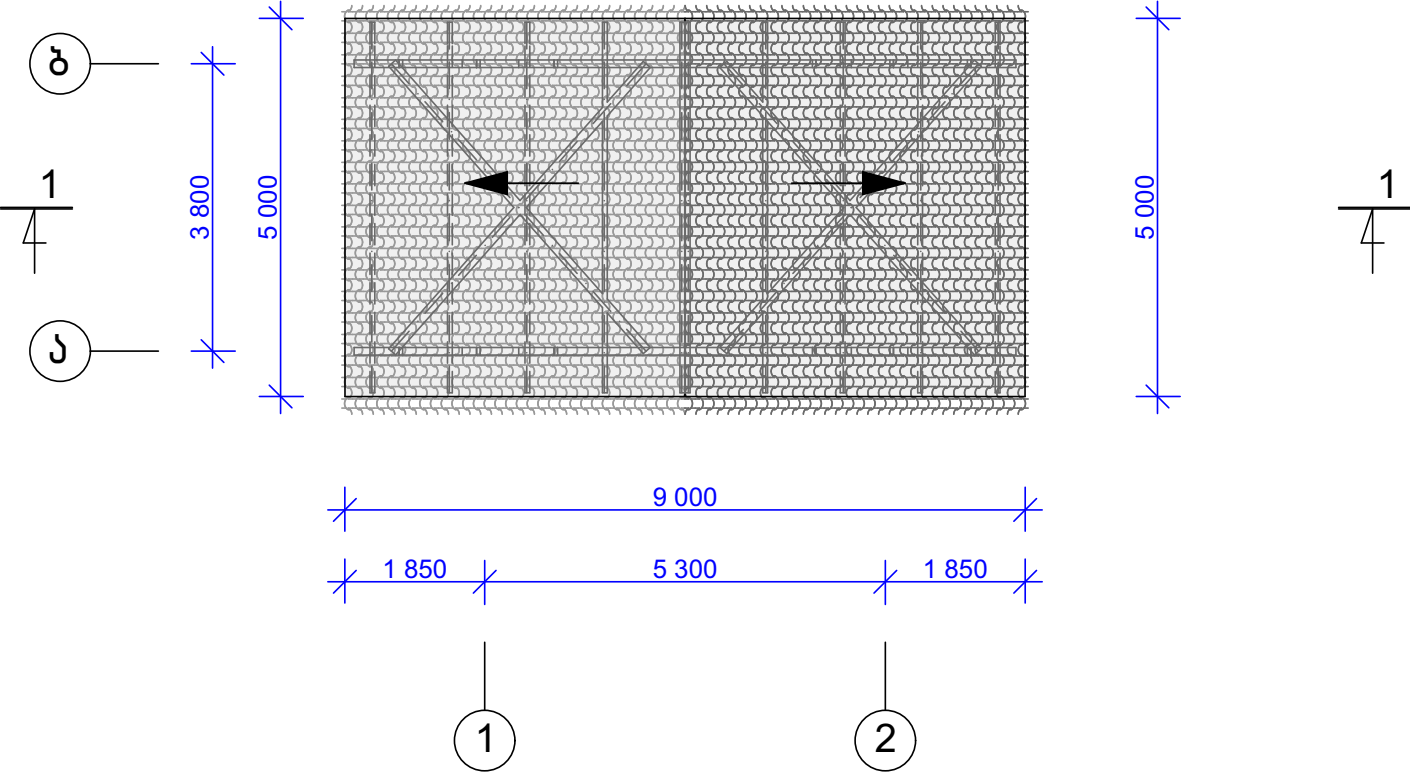

დირექტორი მ/ვ	ზ. ჩოჩია		შ.პ.ს. „საუკი“	დაკვეთა		
დაამუშავა	ი. ჭყონია		ქ.ოზურგეთში სიორიძის ქ. №22-ის სახსოვრებელი კორპუსის ეზოს კეთილმოწყობა	სტად	ფურც	ფურც
შეამოწმა	ი. იმნაიშვილი			პ.ნ.	ა-4	
			სახურავის გეგმა	მასშტაბი: 1:100		