


შედგენი 1:100

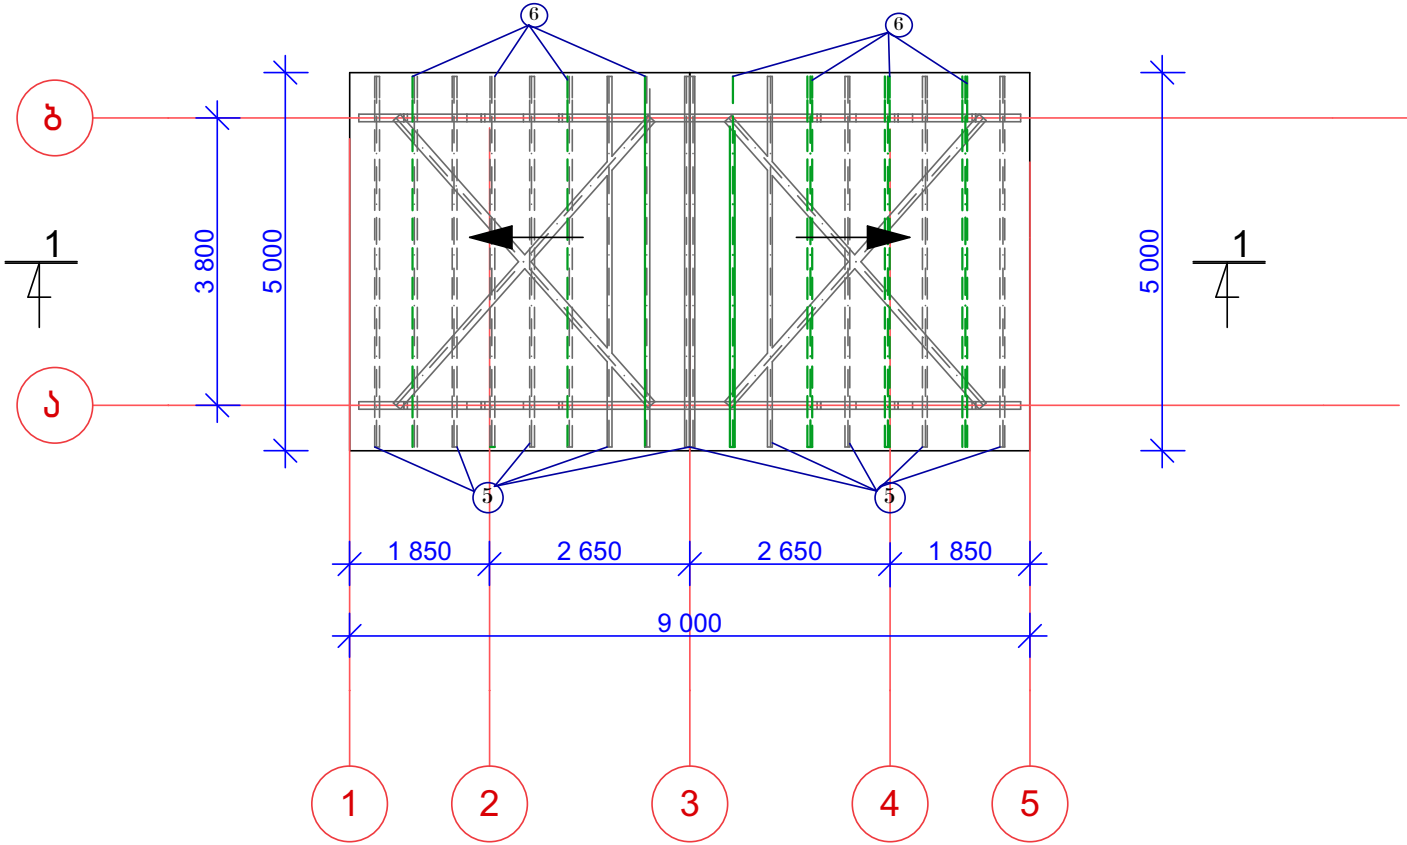

დირექტორი მ/ვ	ზ. ჩოჩია		შ.პ.ს. „ საუკი “	დაკვეთა		
დაამუშავა	ი. ჭყონია		ქ.ოზურგეთში სიორიძის ქ. №22-ის სახსოვრებელი კორპუსის ეზოს კეთილმოწყობა	სტად	ფურც	ფურც
შეამოწმა	ი. იმნაიშვილი			პ.ნ.	კ-1	
			ზედნადი	მასშტაბი: 1:100		