პოლიციის შენობა

ახალქალაქი სოფ. ვაჩიანი
ს.კ. 63.17.38.091

შინაგან საქმეთა სამინისტრო

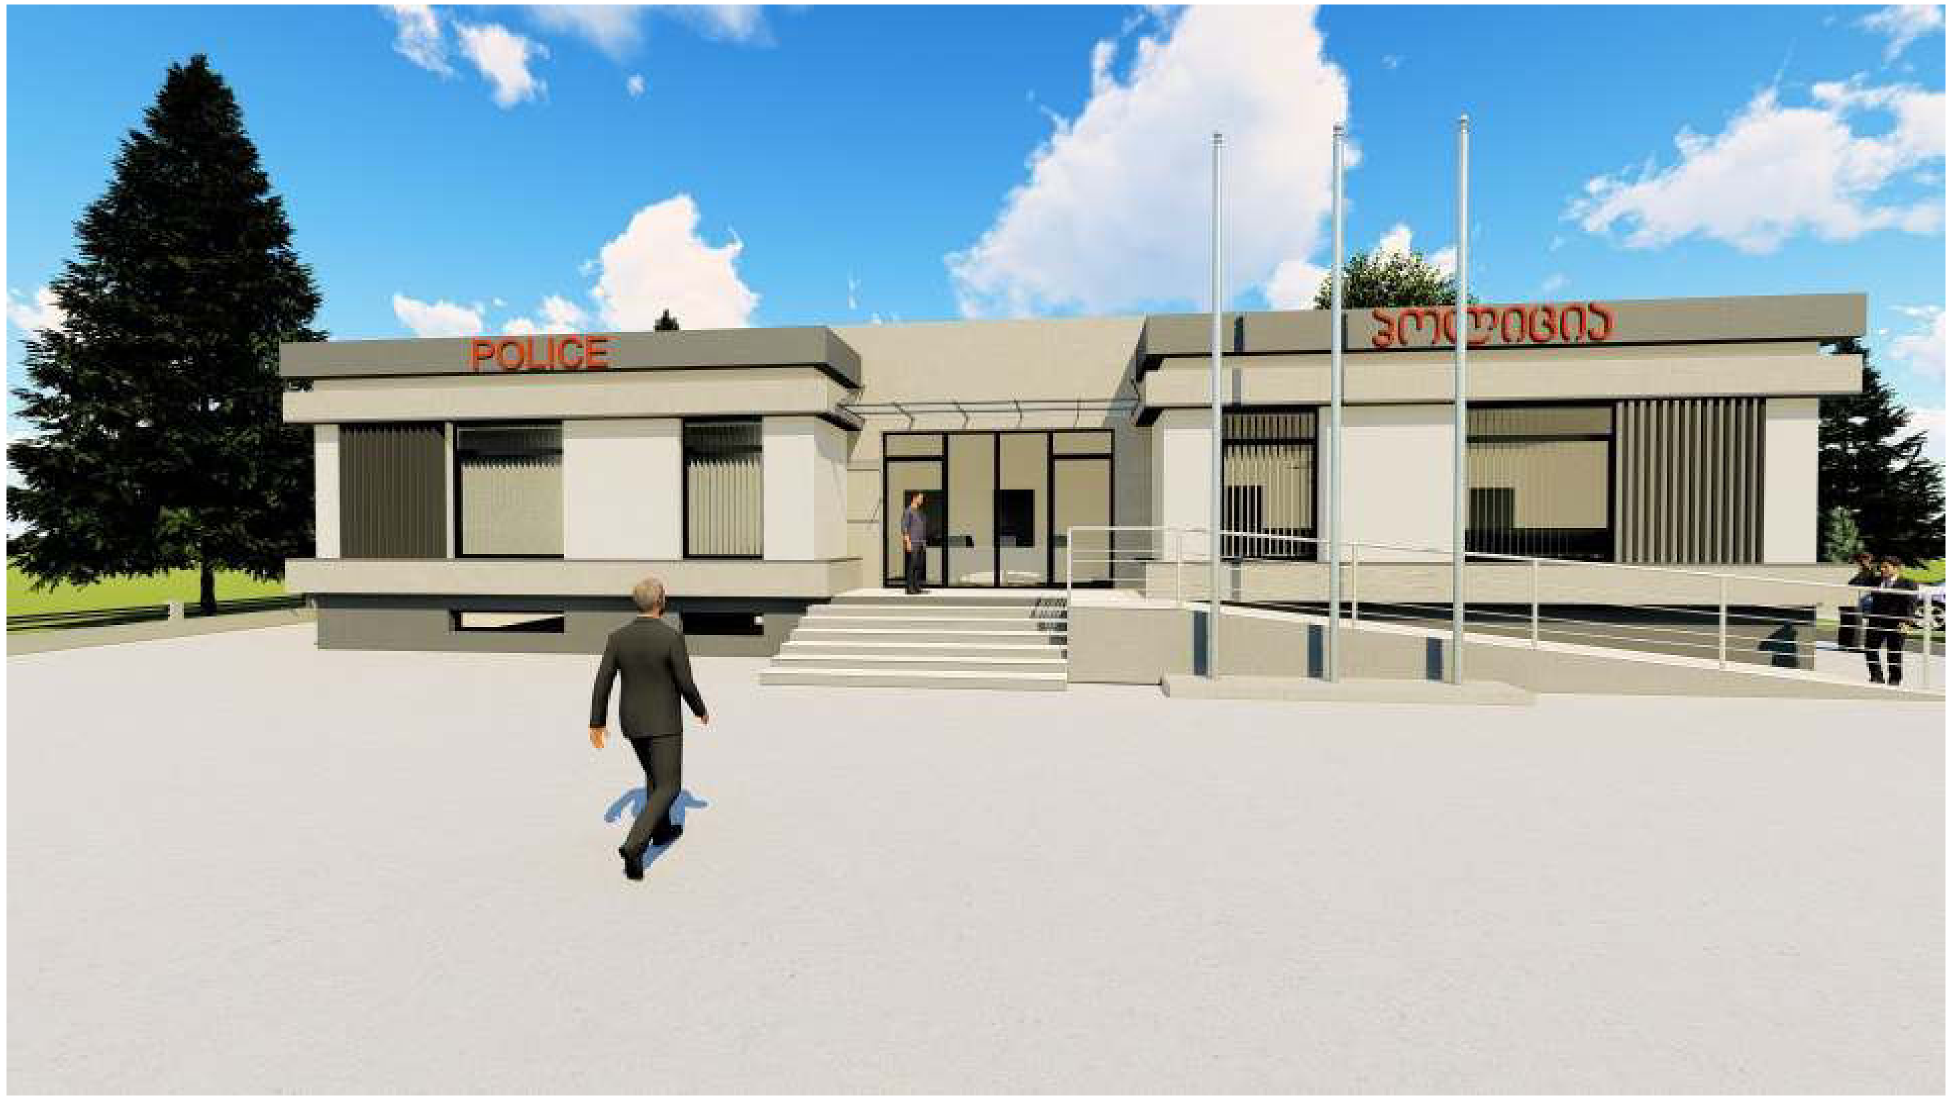
POLICE
პოლიცია

2019წ

განმარტებითი ბარათი

საპროექტო ტერიტორია დმებარეობს ახალქალაქში სოფ. ვაჩიანი, ტერიტორია ხასიათდება სწორი რელიეფით. დასავლეთის მხრიდან ესაზღვრება ტრასა, პროექტის მიხედვით არსებულ ტერიტორიაზე მოეწყობა პოლიციის შენობა. საპროექტო შენობა წარმოადგენს 2 სართულიან ნაგებობას, საპროექტო შენობა წარმოადგენს რკინა ბეტონის კონსტრუქციულ კარკასს (მაქს. მალი 6მ) რომელიც შევსებულია 30 სმ სისქის სამშენებლო ბლოკით, შიდა ტიხრების მასალად გამოყენებულია სატიხრე ბლოკი. ტერიტორიაზე მოეწყობა პარკინგი და დამხმარე შენობა ნაგებობები.

საპროექტო შენობის ფასადის ნაწილი შეილესება და შებათქაშდება, ცოკოლის ნაწილი მოპირკეტდება ქვით, ხოლო ვიტრაჟის გარშემო კარნიზი მოეწყობა მეტლახის ფილებით. ვიტრაჟი გათვალისწინებულია იზოალუმინის მასალით. ტერიტორია მოსუფთავდება და მოპირკეთდება, მოეწყობა გარე განათება და გამწვანება

ექსპლიკაცია

1 სართული

1. ჰოლი: 36.50კვ/მ
2. მოადგილის კაბინეტი: 11.55კვ/მ
3. უფროსის კაბინეტი: 14.25კვ/მ
4. მოსასვენებელი: 6.55კვ/მ
5. სანკვანძი უფროსისთვის: 4.69კვ/მ
6. სანკვანძი ქალბატონების: 4.34კვ/მ
7. სანკვანძი მამაკაცებისთვის: 4.36კვ/მ
8. საშხაპე: 6.67კვ/მ
9. მოსასვენებელი: 21.46კვ/მ
10. მორიგეს ოთახი: 7.90კვ/მ
11. საიარაღო: 3.09კვ/მ
12. კიბის უჯრედი
13. ჰოლი: 6.78კვ/მ
14. სამზარეულო: 7.55კვ/მ
15. ამოსაცნობი ოთახი: 4.83კვ/მ
16. დასაკითხი ოთახი: 6.24კვ/მ
17. სამუშაო სივრცე: 55.96კვ/მ
18. საზაფხულო ფართი: 9.95კვ/მ
19. საზაფხულო ფართი: 4.86კვ/მ
20. პანდუსი

ექსპლიკაცია

-1 სართული

1. კიბის უჯრედი
2. სპორტული დარბაზი
3. გასახდელი
4. საშხაპე
5. სანკვანძი
6. ნივთმტკიცების ოთახი

ნახაზების ჩამონათვალი

დასახელება	№
თავფურცელი	01
ნახაზების ჩამონათვალი; განმარტებითი ბარათი	02
საკადასტრო გეგმა; ამონაწერი საჯარო რეესტრიდან	03
ორთოფოტო	04
ტოპოგრაფიული რუკა	05
არსებული ფოტოები	06
გენ-გეგმა	07
I სართულის გეგმა	08
-1 სართული	09
სახურავის გეგმა	10
ჭრილი 1/1	11
ჭრილი 2/2	12
ფასადი 1-6 ღერძებს შორის	13
ფასადი 6-1 ღერძებს შორის	14
ფასადი ა-გ ღერძებს შორის ფასადი გ-ა ღერძებს შორის	15
კარ-ფანჯრის სპეციფიკაცია	16
დამხმარე შენობა	17
რენდერები	18
რენდერები	19
რენდერები	20

სამშ. სამმ. უფროსი		დ. ნადირაძე	შინაგან საქმეთა სამინისტრო	ლოჯისტიკის დეპარტამენტი, სამშენებლო სამმართველოს საპროექტო სამსახური	
საპრ. სამმ. უფროსი		გ. იაშვილი	ახალქალაქი სოფ. ვაჩიანი ს.კ. 63.17.38.091	2019წ.	
არქიტექტორი		ს. ჯელიძე	განმარტებითი ბარათი	ფურც-ბი ფურცელი	 02

სიტუაციური რუკა

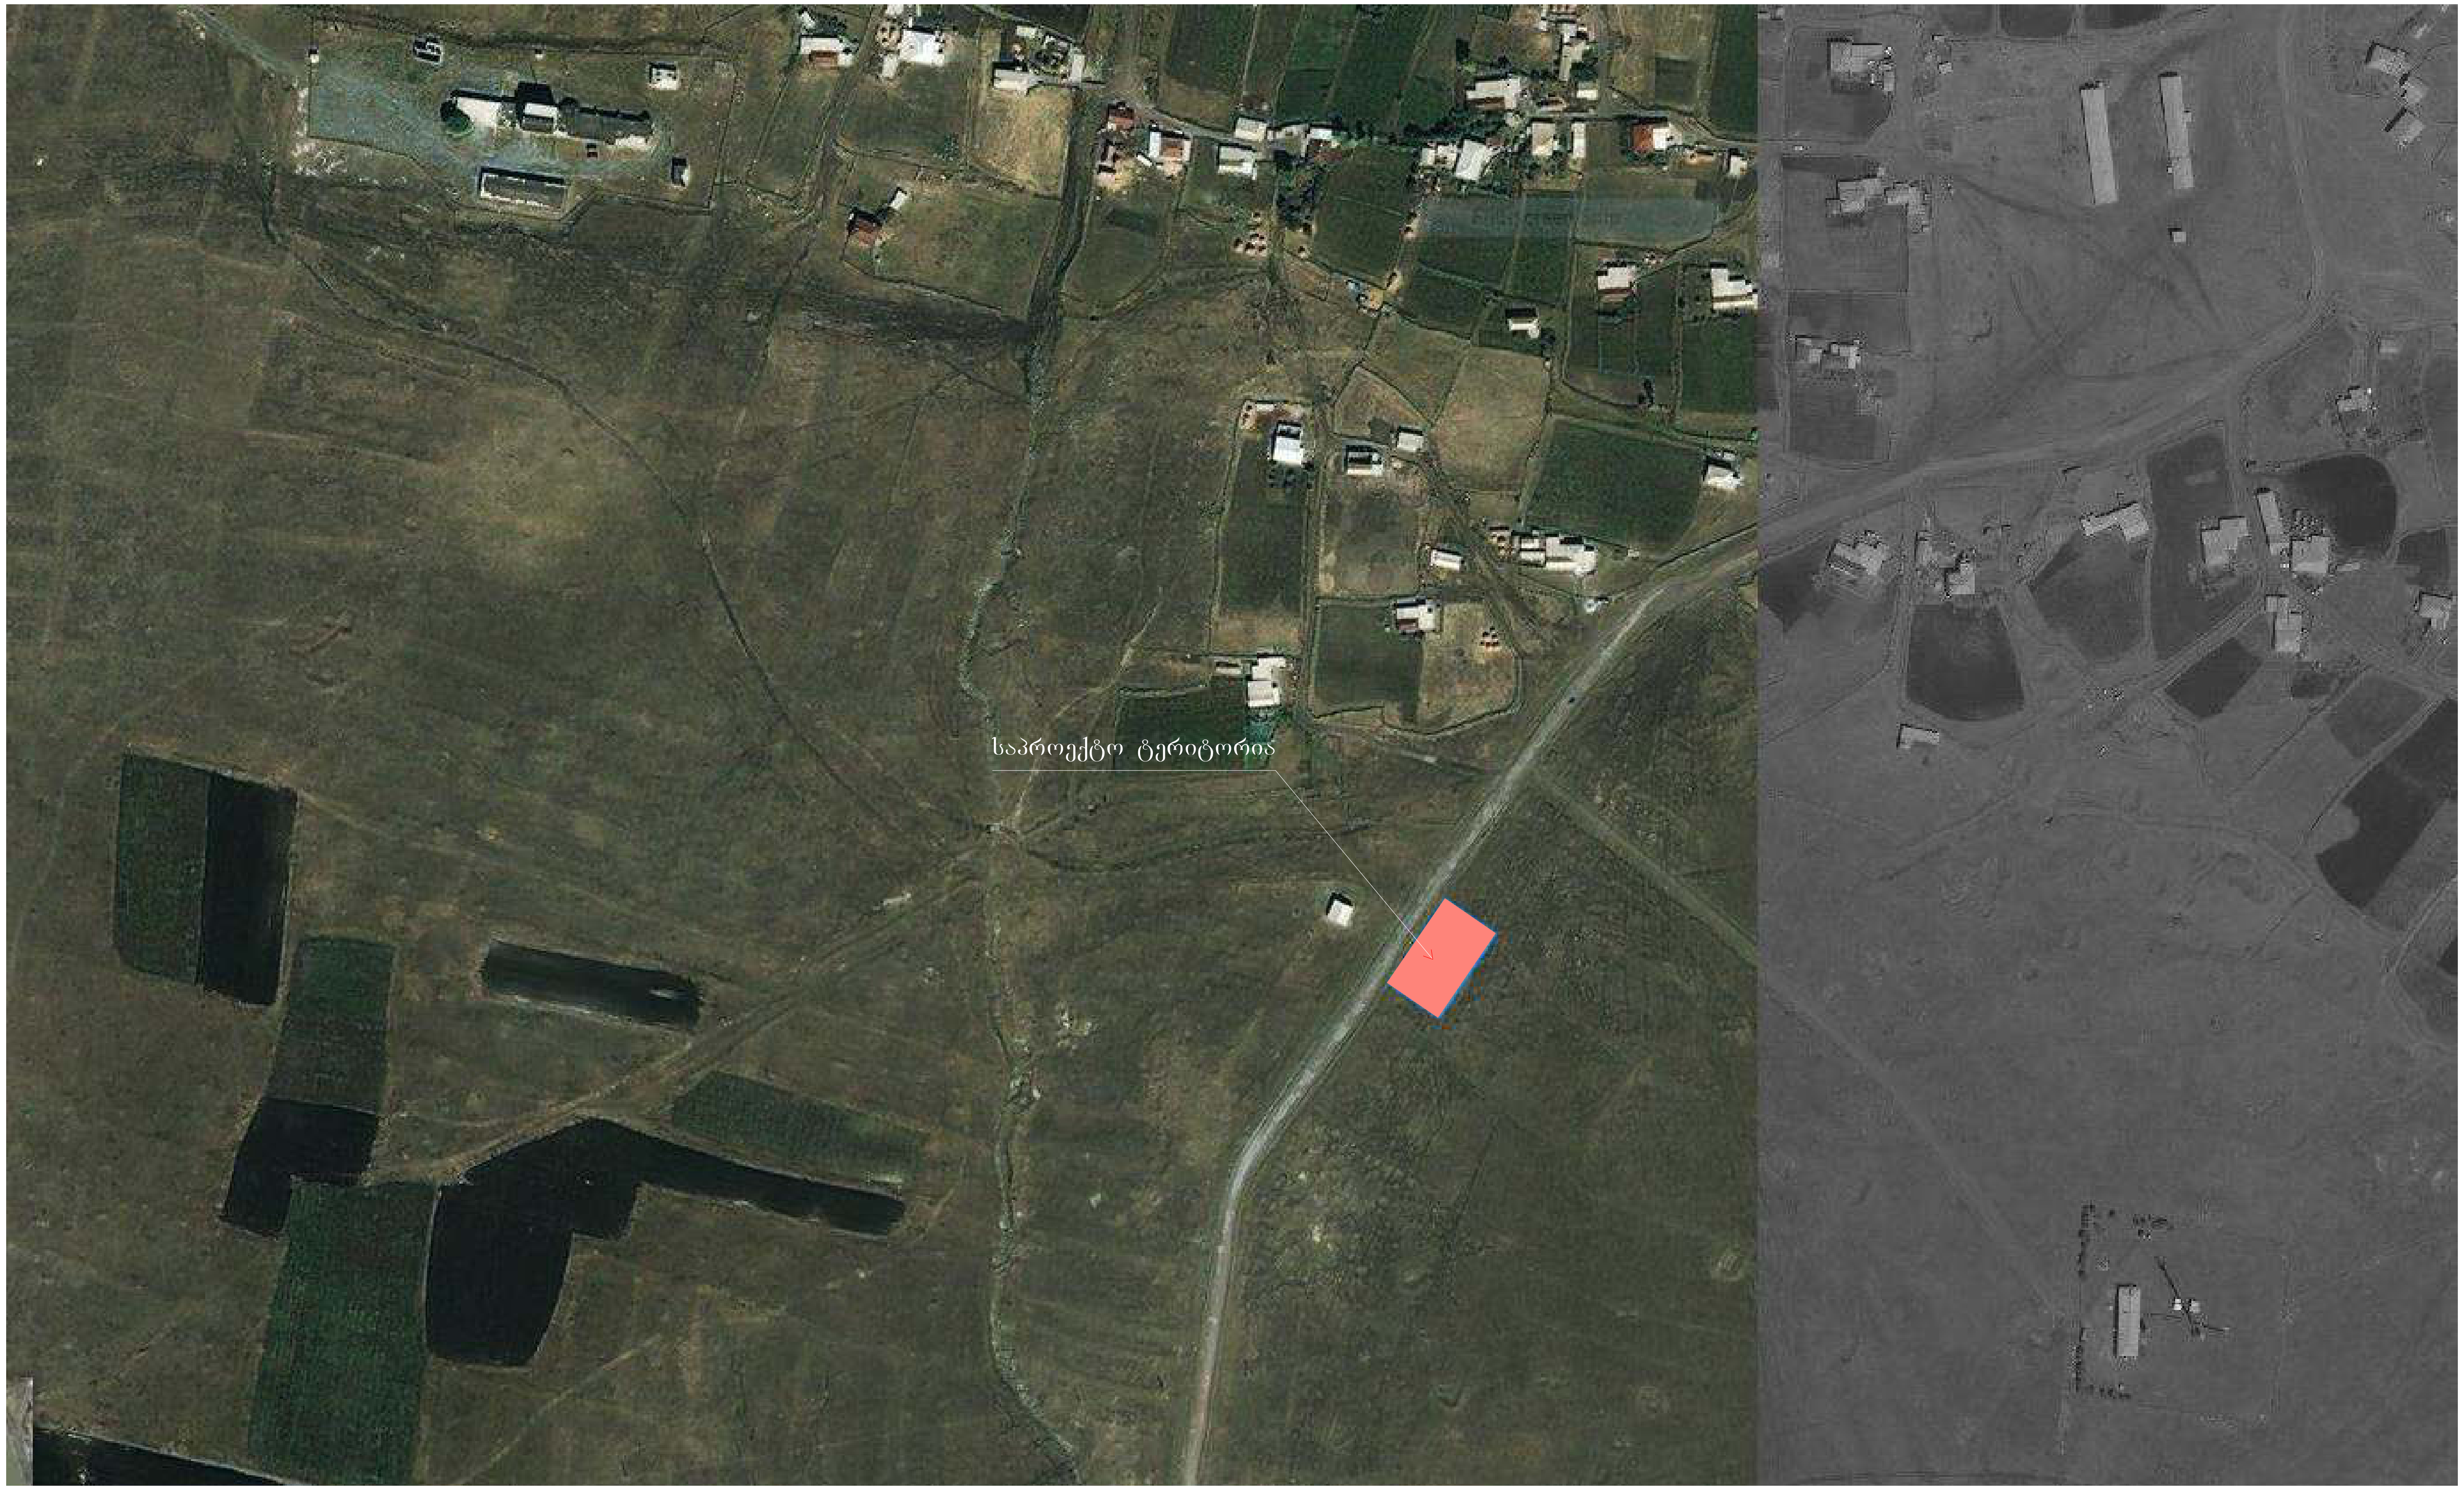

სამშ. სამმ. უფროსი		დ. ნადირაძე	შინაგან საქმეთა სამინისტრო	ლოჯისტიკის დეპარტამენტი, სამშენებლო სამმართველოს საპროექტო სამსახური
საპრ. სამმ. უფროსი		გ. იაშვილი	ახალქალაქი სოფ. ვაჩიანი ს.კ. 63.17.38.091	2019წ.
არქიტექტორი		ს. ჭელიძე	სიტუაციური რუკა	ფურც-ბი ფურცელი

საპროექტო ტერიტორიის სურათები

სამშ. სამმ. უფროსი		დ. ნადირაძე	შინაგან საქმეთა სამინისტრო	ლოჯისტიკის დეპარტამენტი, სამშენებლო სამმართველოს საპროექტო სამსახური	
საპრ. სამმ. უფროსი		გ. იაშვილი	ახალქალაქი სოფ. ვაჩიანი ს.კ. 63.17.38.091	2019წ.	
არქიტექტორი		ს. ჯელიძე	არსებული ფოტო	ფურც-ბი	
				ფურცელი	06

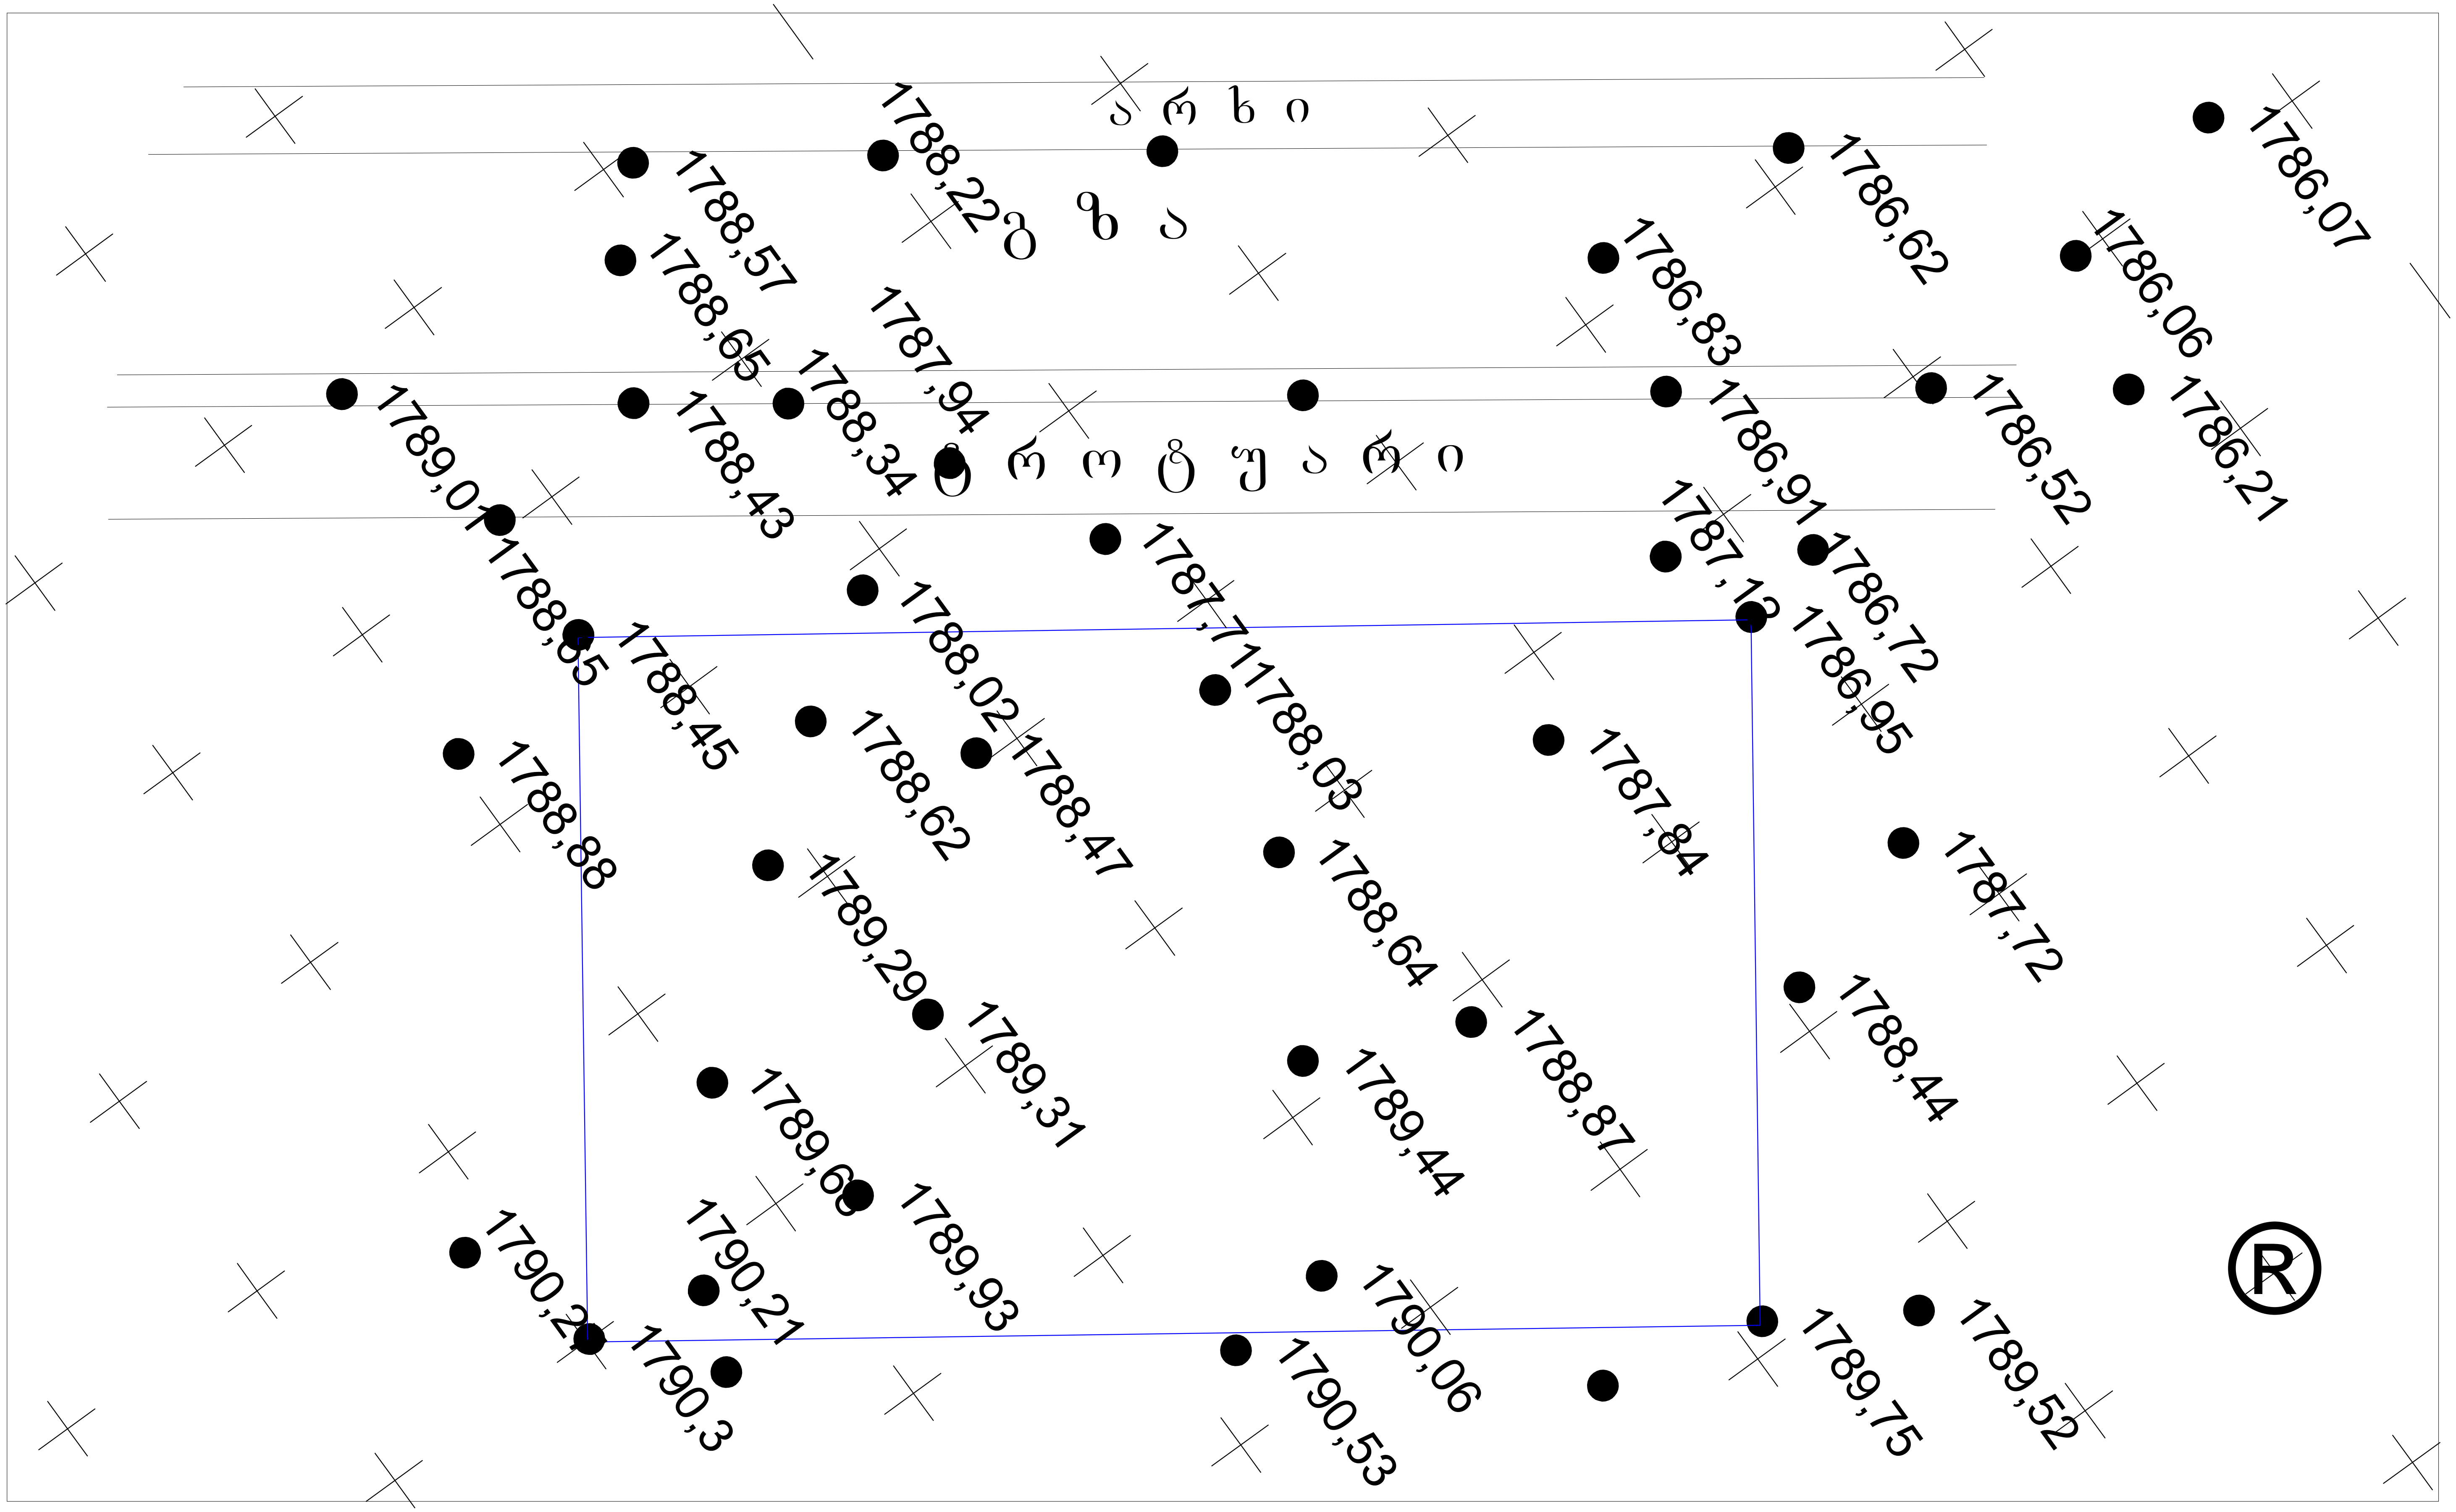
არხი
გზა
ტროტუარი
1788,57
1788,22
1786,62
1786,07
1788,65
1787,94
1786,83
1786,06
1789,01
1788,43
1788,34
1786,91
1786,52
1786,21
1788,85
1787,71
1787,12
1786,72
1788,45
1788,02
11788,03
1786,95
1788,88
1788,62
1788,47
1787,84
1787,72
1789,29
1788,64
1788,44
1789,31
1789,44
1788,87
1789,68
1789,93
1790,2
1790,21
1790,3
1790,06
1790,53
1789,75
1789,52

სამშ. სამმ. უფროსი	დ. ნადირაძე	შინაგან საქმეთა სამინისტრო	ლოჯისტიკის დეპარტამენტი, სამშენებლო სამმართველოს საპროექტო სამსახური	
საპრ. სამმ. უფროსი	გ. იაშვილი	ახალქალაქი სოფ. ვაჩიანი ს.კ. 63.17.38.091	2019წ.	
არქიტექტორი	ს. ჯელიძე	ტოპოგრაფიული გეგმა	ფურც-ბი ფურცელი	 04

I სართულის გეგმა

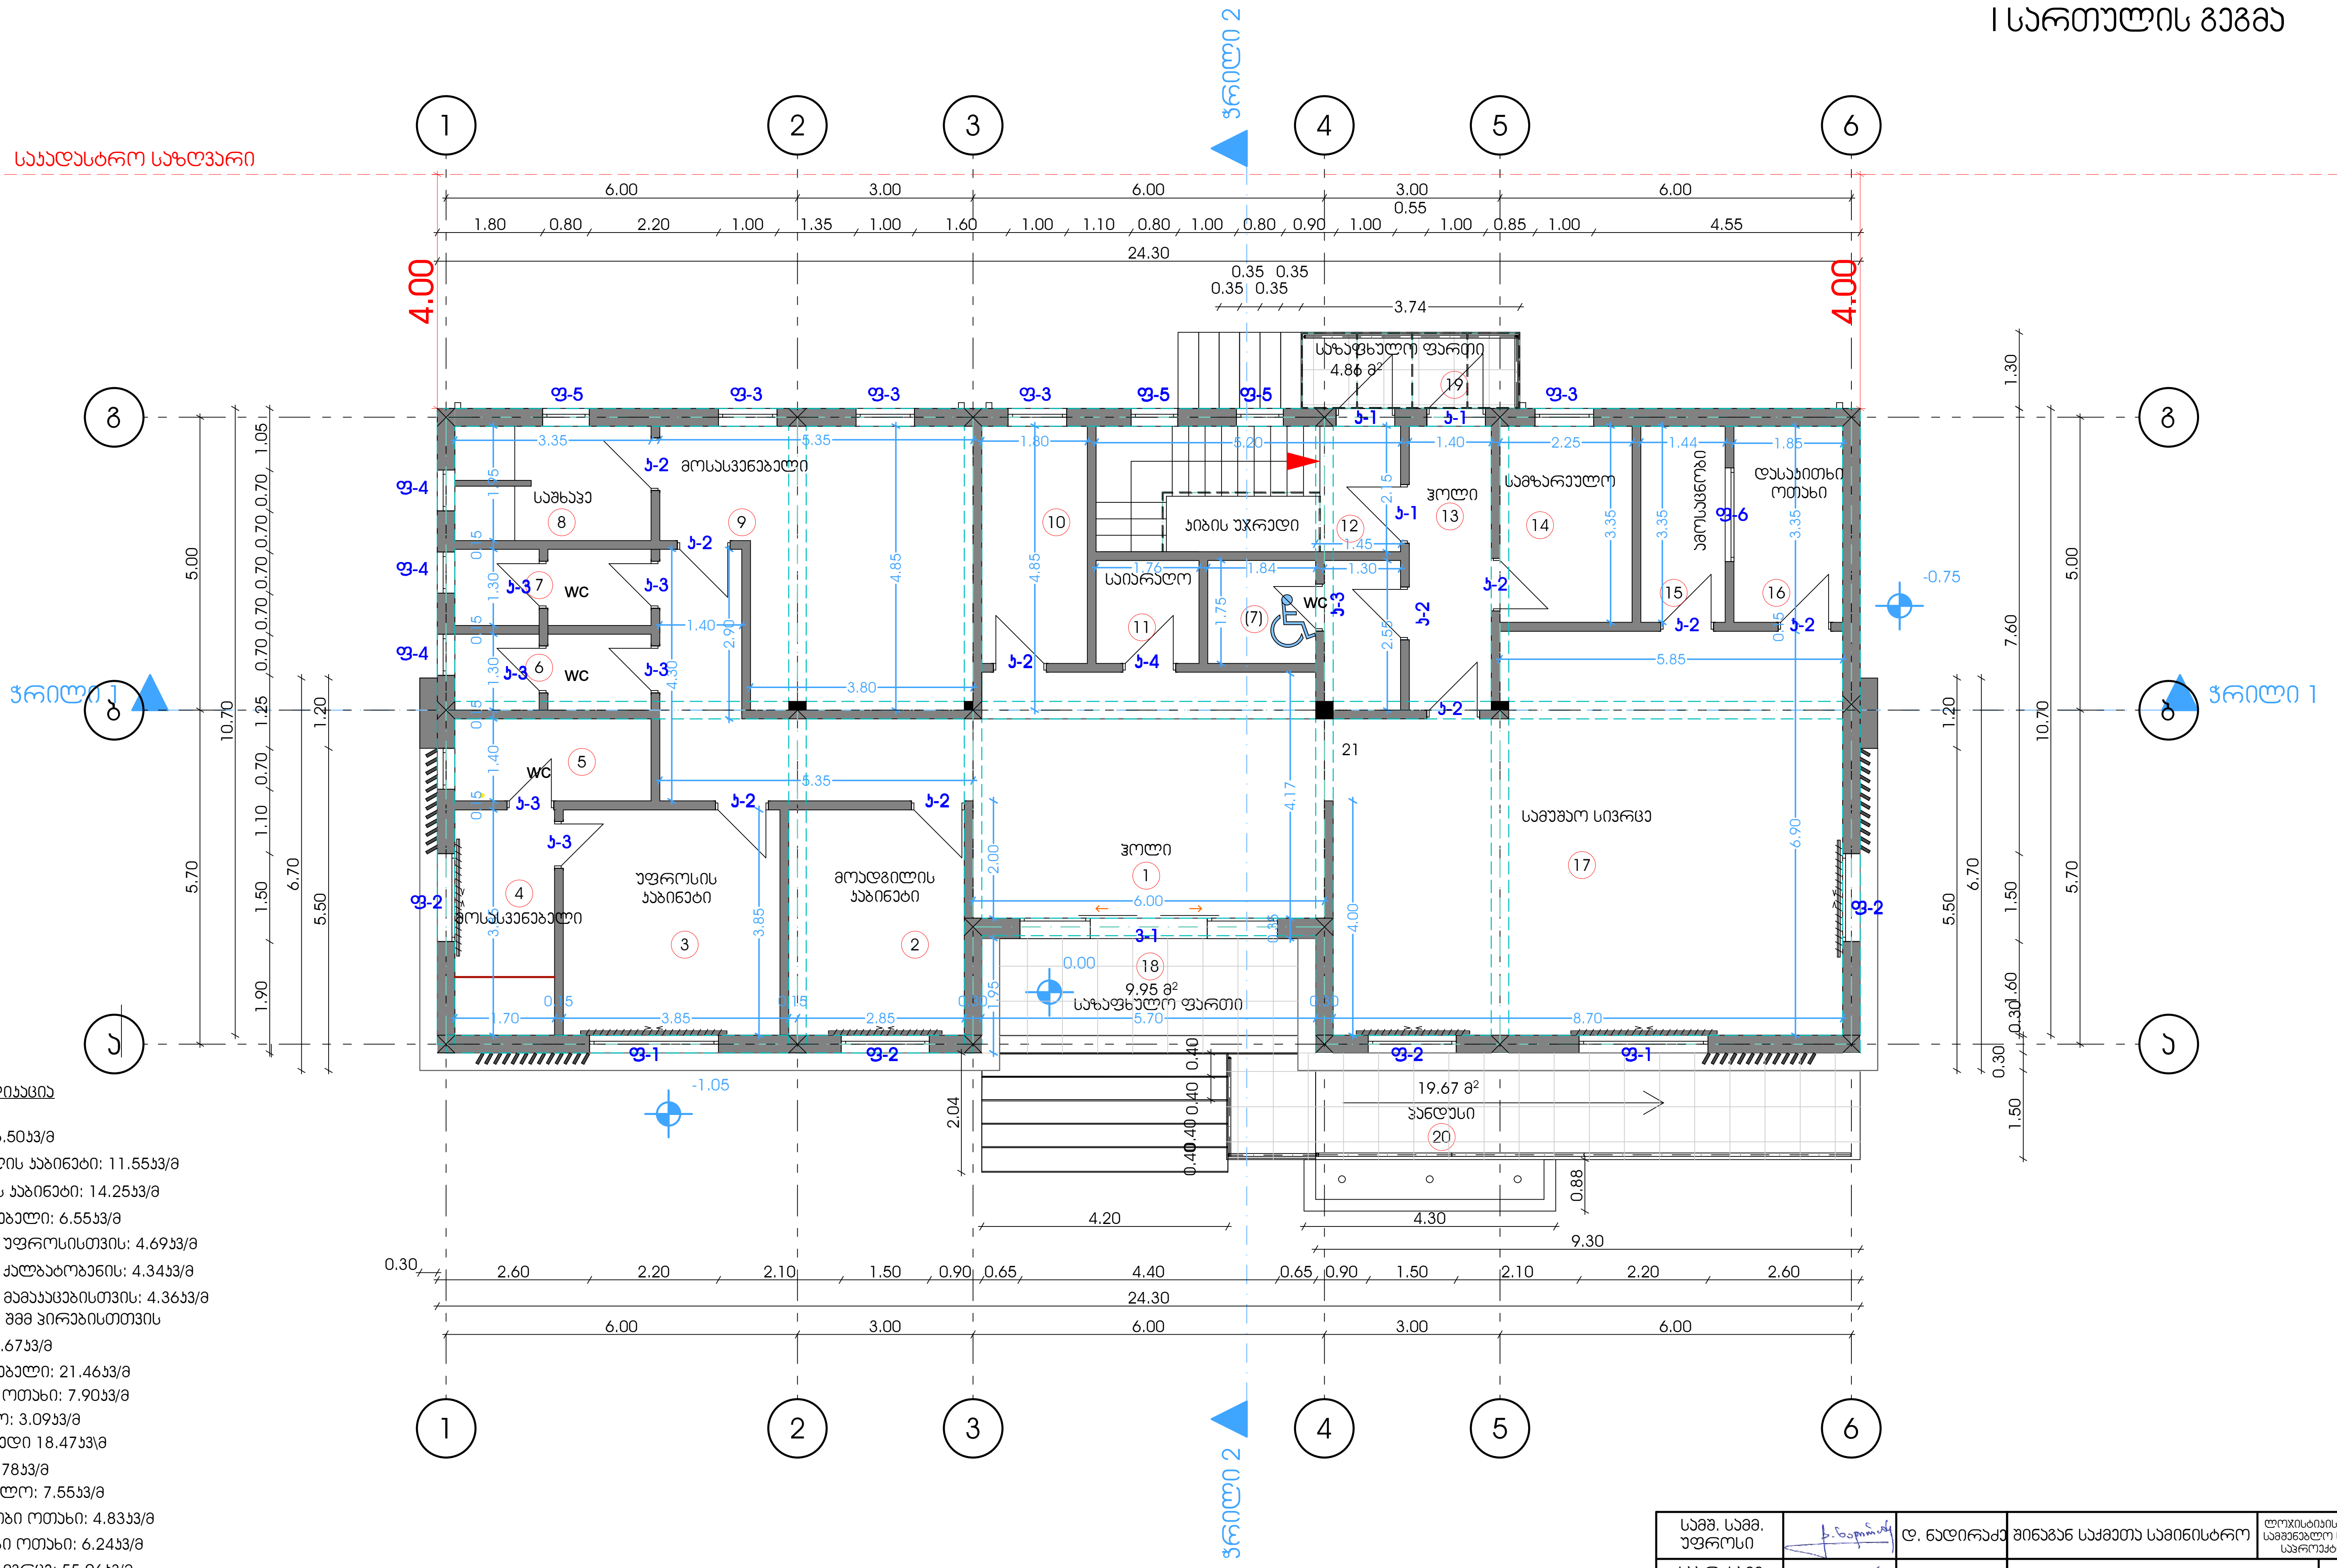
საკადასტრო საზღვარი
ჭრილი 1
ჭრილი 2
1
2
3
4
5
6
ა
ბ
გ
24.30
10.70
4.00
6.00
3.00
ფ-1
ფ-2
ფ-3
ფ-4
ფ-5
ფ-6
კ-1
კ-2
კ-3
კ-4
მოსასვენებელი
საშხაპე
WC
უფროსის კაბინეტი
მოადგილის კაბინეტი
ჰოლი
კიბის უჯრედი
საიარაღო
სამზარეულო
ამოსაცნობი ოთახი
დასაკითხი ოთახი
სამუშაო სივრცე
საზაფხულო ფართი
4.86 მ²
9.95 მ²
19.67 მ²
პანდუსი
-0.75
0.00
-1.05

ექსპლიკაცია

1. ჰოლი: 36.50კვ/მ
2. მოადგილის კაბინეტი: 11.55კვ/მ
3. უფროსის კაბინეტი: 14.25კვ/მ
4. მოსასვენებელი: 6.55კვ/მ
5. სანკვანძი უფროსისთვის: 4.69კვ/მ
6. სანკვანძი ქალბატონების: 4.34კვ/მ
7. სანკვანძი მამაკაცებისთვის: 4.36კვ/მ
(7) სანკვანძი შშმ პირებისთვის
8. საშხაპე: 6.67კვ/მ
9. მოსასვენებელი: 21.46კვ/მ
10. მორიგეს ოთახი: 7.90კვ/მ
11. საიარაღო: 3.09კვ/მ
12.კიბის უჯრედი 18.47კვ\მ
13. ჰოლი: 6.78კვ/მ
14. სამზარეულო: 7.55კვ/მ
15. ამოსაცნობი ოთახი: 4.83კვ/მ
16. დასაკითხი ოთახი: 6.24კვ/მ
17. სამუშაო სივრცე: 55.96კვ/მ
18. საზაფხულო ფართი: 9.95კვ/მ
19. საზაფხულო ფართი: 4.86კვ/მ
20. პანდუსი

სამშ. სამმ. უფროსი		დ. ნადირაძე	შინაგან საქმეთა სამინისტრო	ლოჯისტიკის დეპარტამენტი, სამშენებლო სამმართველოს საპროექტო სამსახური	
საპრ. სამმ. უფროსი	გ.	გ. იაშვილი	ახალქალაქი სოფ. ვაჩიანი ს.კ. 63.17.38.091	2019წ.	
არქიტექტორი		ს. ჭელიძე	I სართულის გეგმა	ფურც-ბი ფურცელი	 08

სახურავის გეგმა

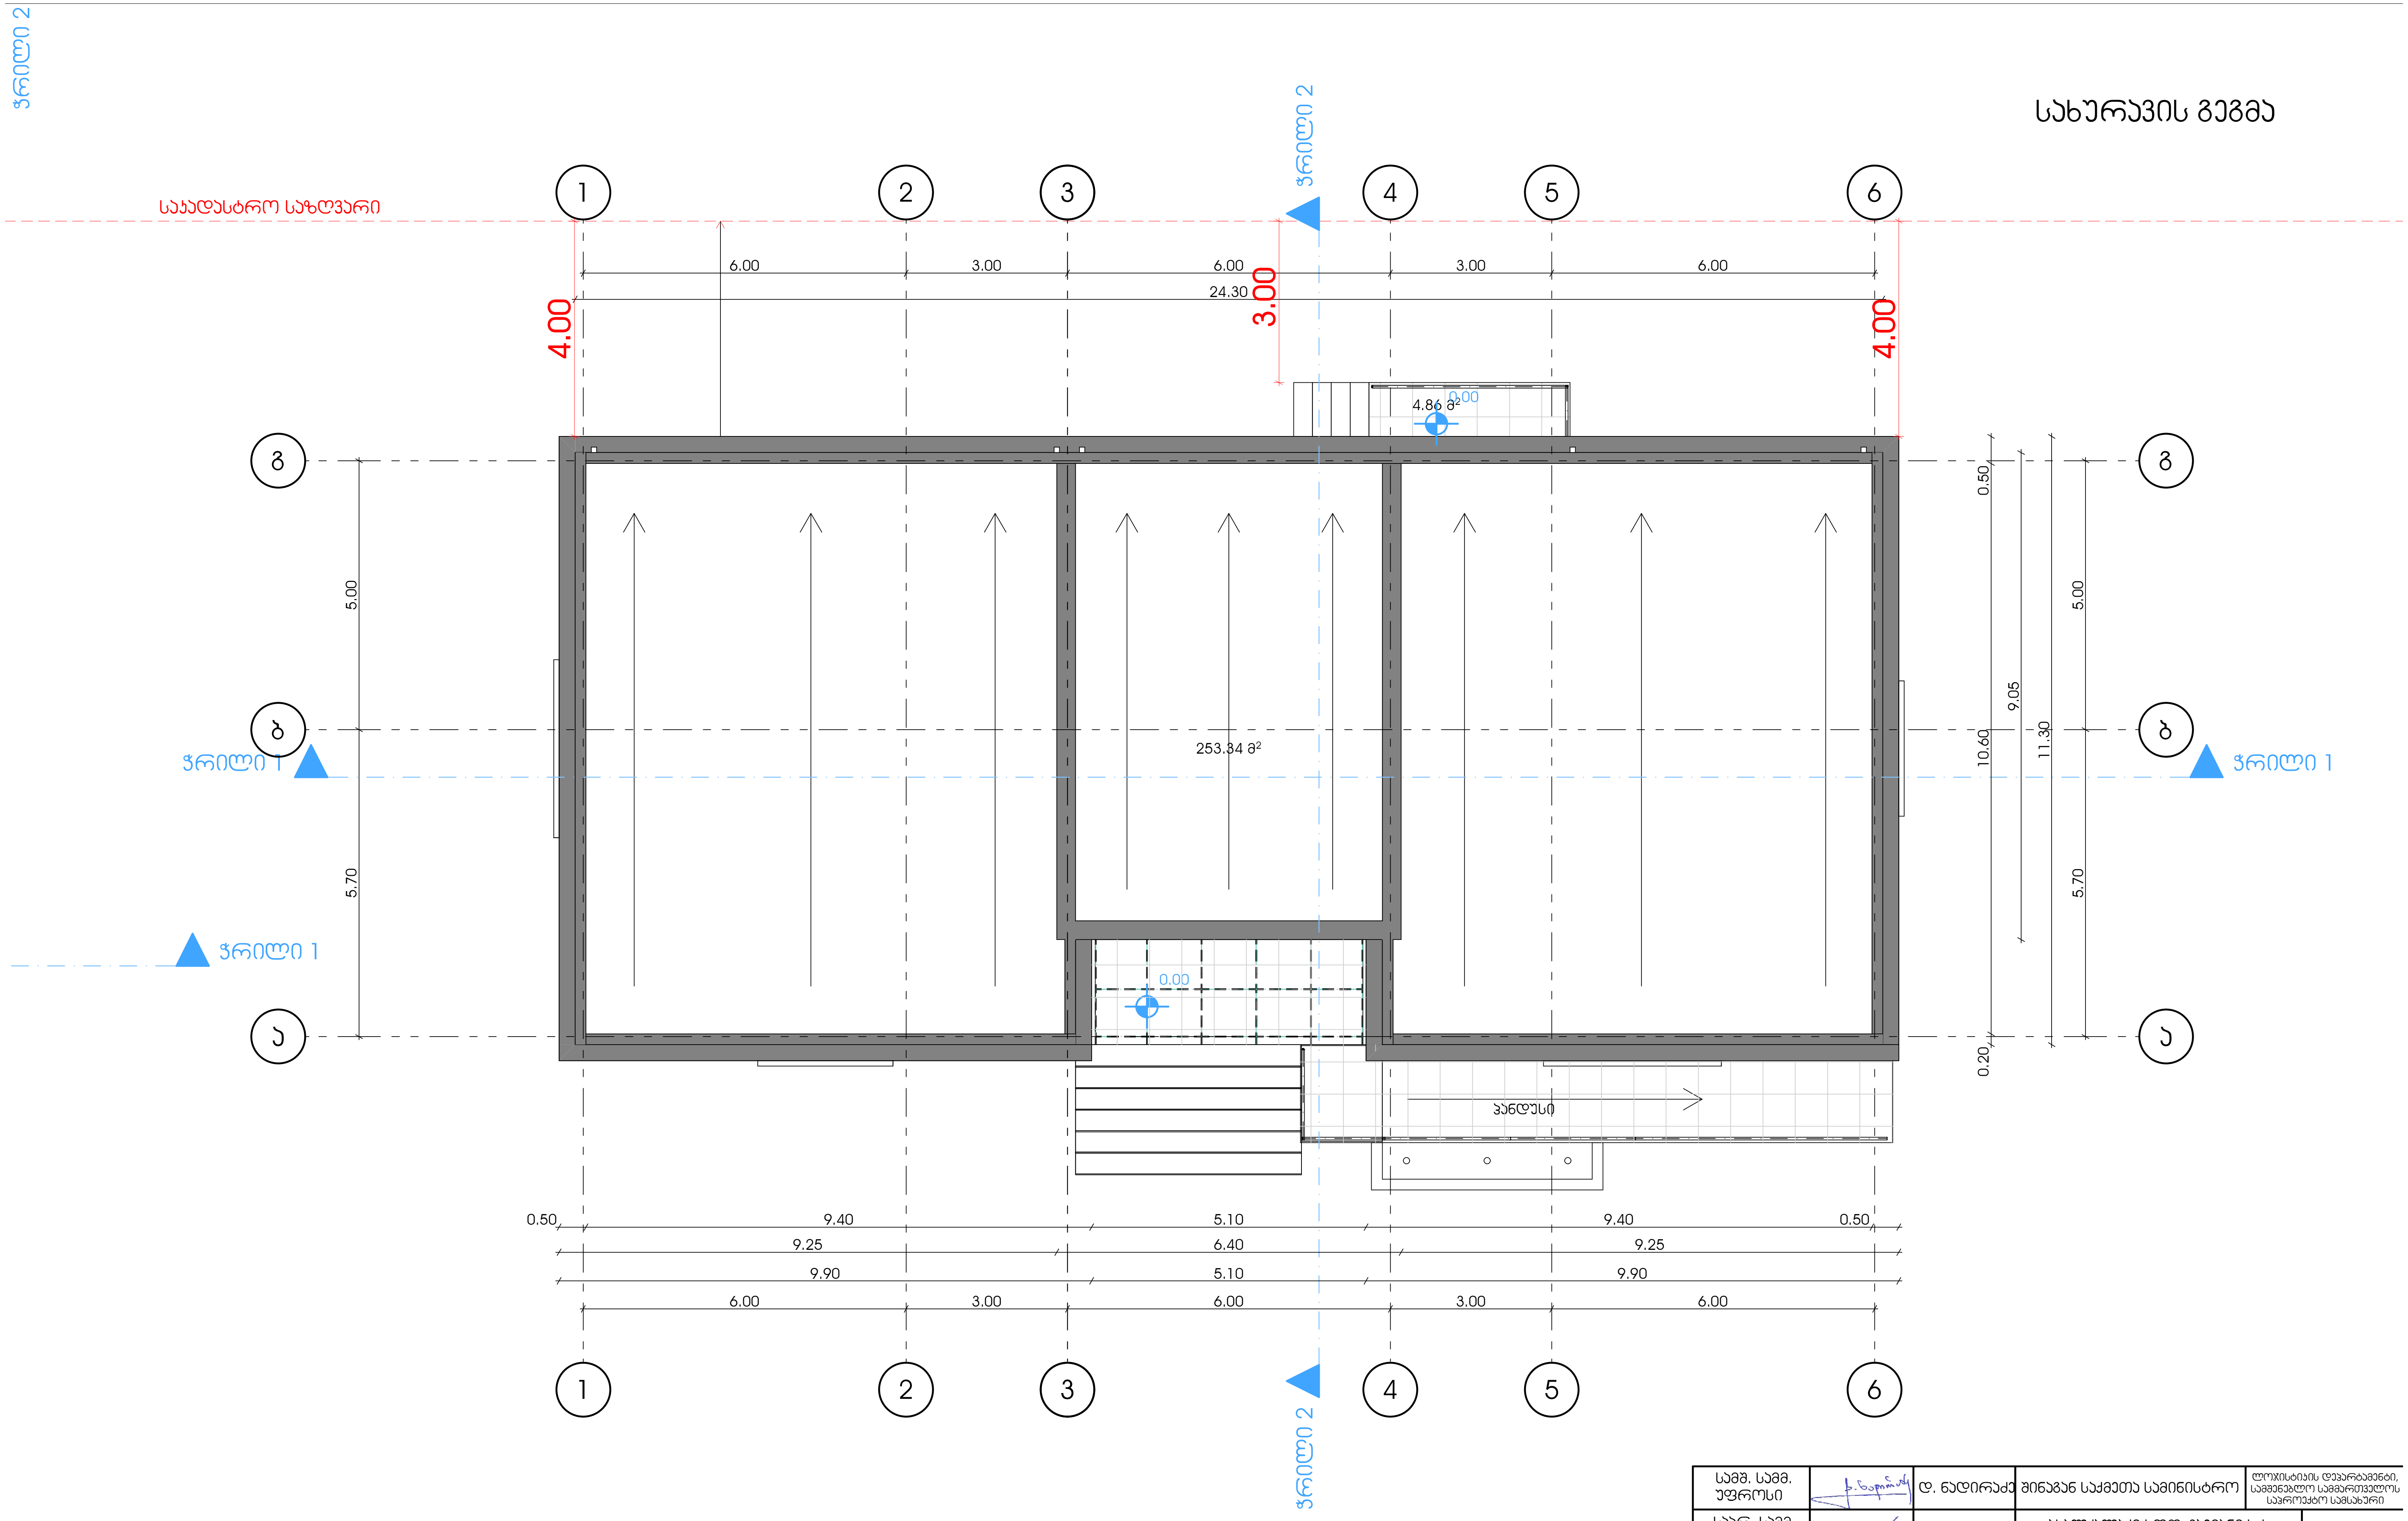
ჭრილი 2
საკადასტრო საზღვარი
1
2
3
4
5
6
6.00
3.00
6.00
3.00
6.00
24.30
4.00
3.00
4.00
4.86 მ²
0.00
გ
ბ
ა
5.00
5.70
0.50
10.60
9.05
11.30
0.20
253.34 მ²
ჭრილი 1
პანდუსი
0.50
9.40
5.10
9.40
0.50
9.25
6.40
9.25
9.90
5.10
9.90

სამშ. სამმ. უფროსი		დ. ნადირაძე	შინაგან საქმეთა სამინისტრო	ლოჯისტიკის დეპარტამენტი, სამშენებლო სამმართველოს საპროექტო სამსახური	
საპრ. სამმ. უფროსი		გ. იაშვილი	ახალქალაქი სოფ. ვაჩიანი ს.კ. 63.17.38.091	2019წ.	
არქიტექტორი		ს. ჭელიძე	სახურავის გეგმა	ფურც-ბი ფურცელი	 09

ტერიტორიის კეთილ მოწყობა

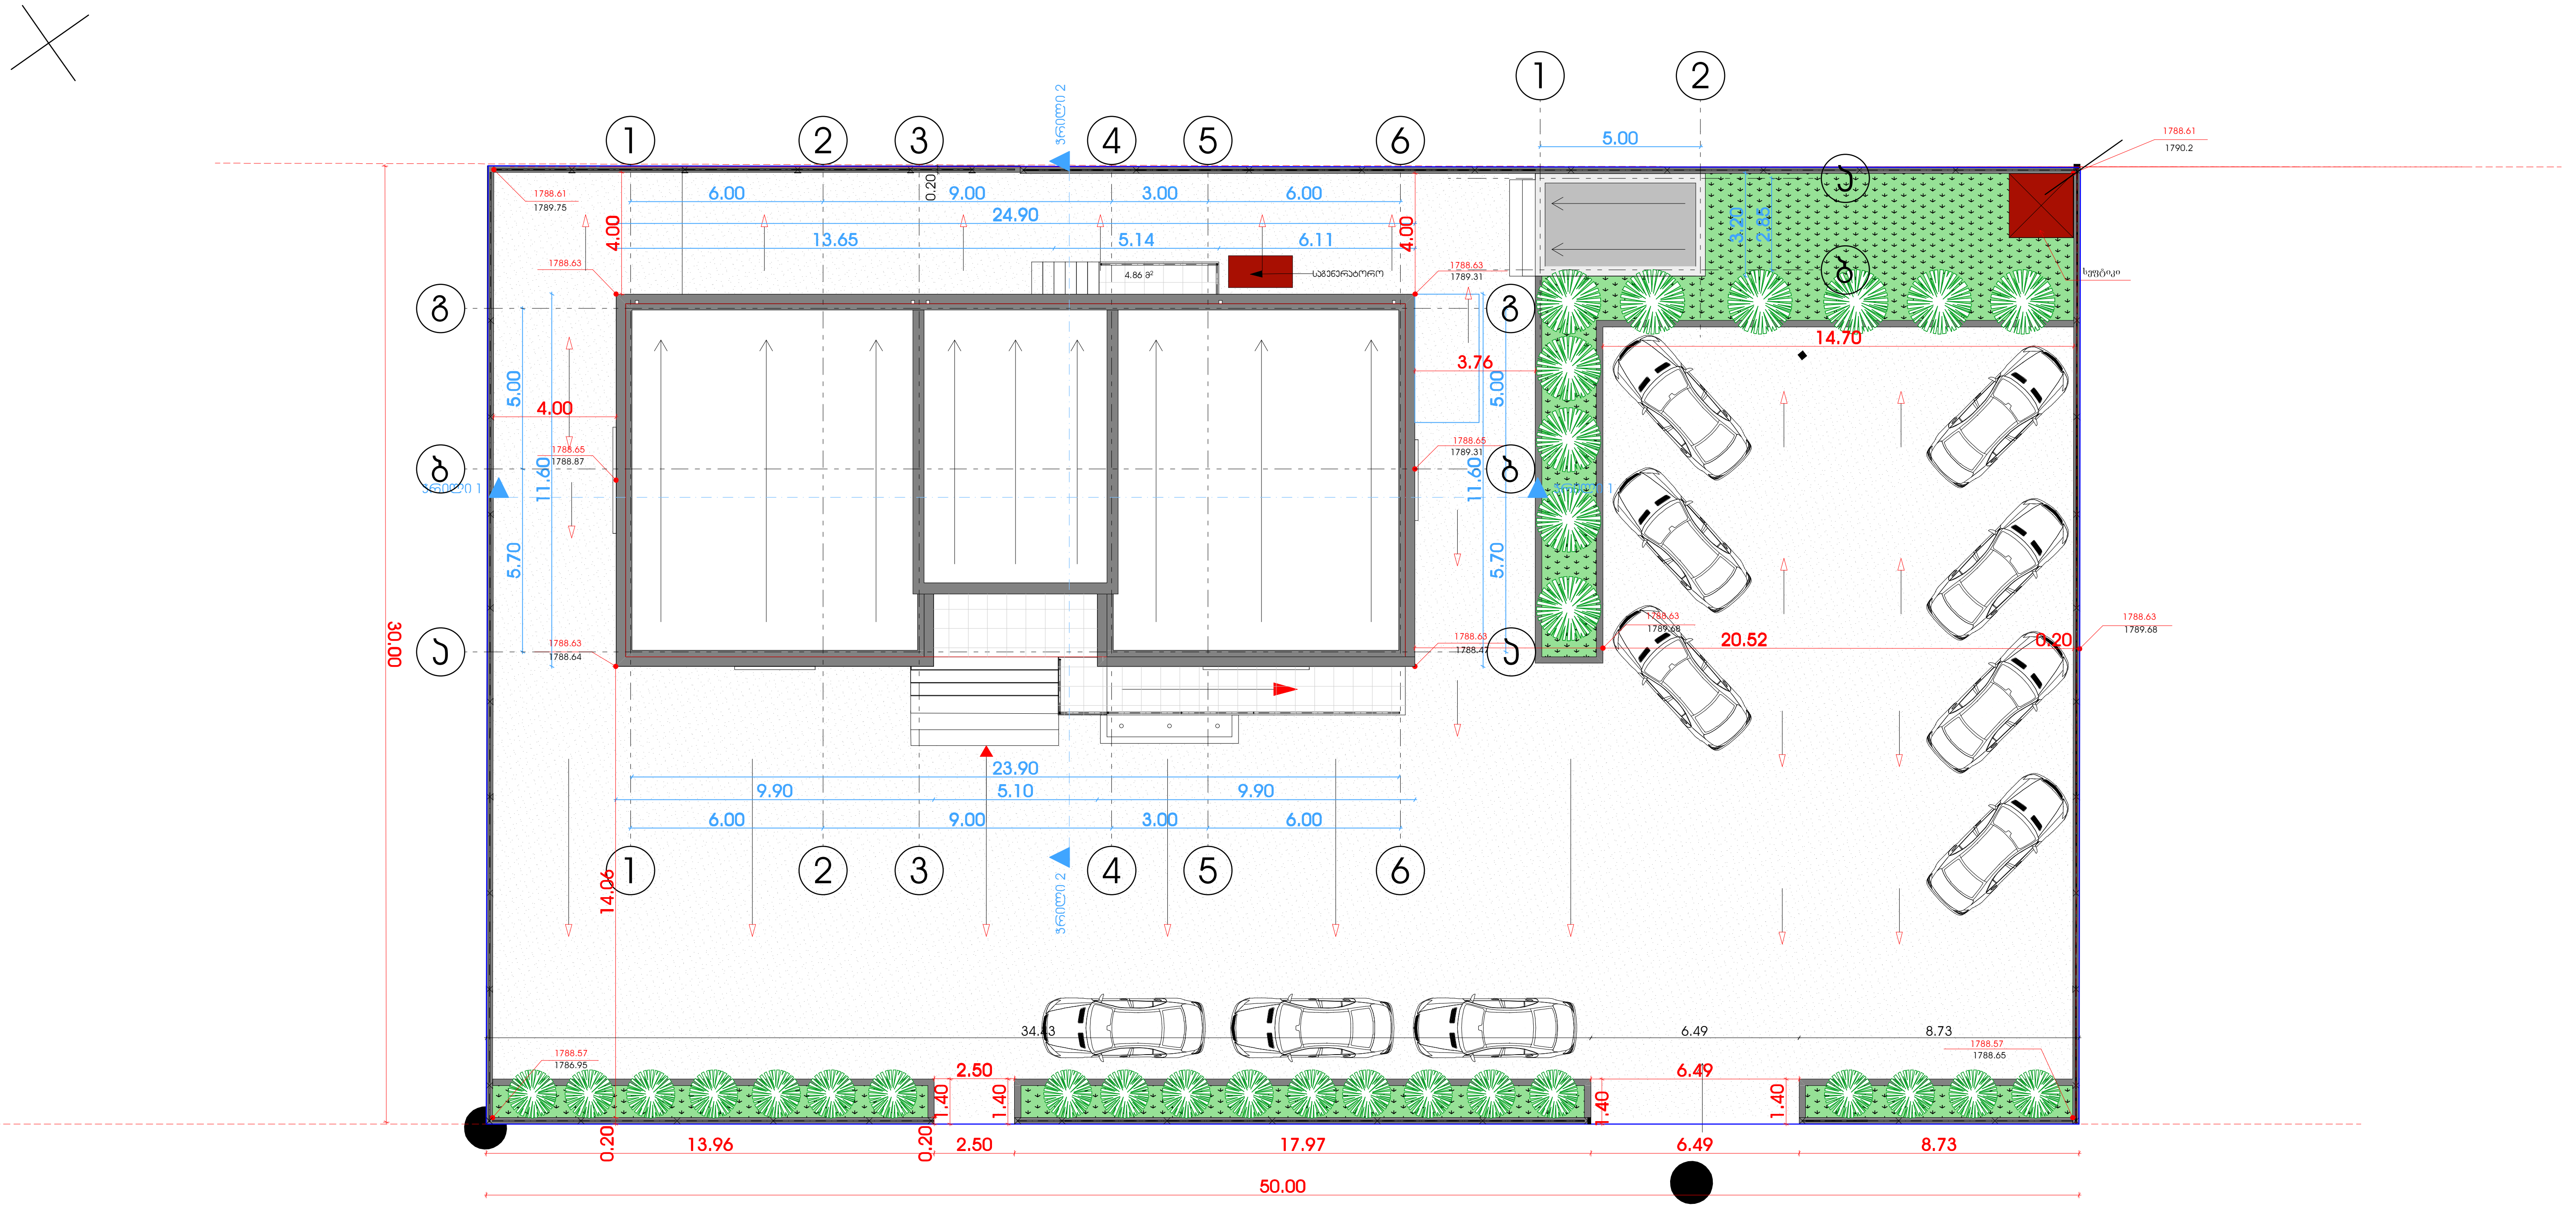
1
2
3
4
5
6
ჭრილი 2
ჭრილი 1
გ
ბ
ა
6.00
9.00
3.00
6.00
24.90
13.65
5.14
6.11
0.20
4.00
4.00
4.86 მ²
საგენერატორო
სეფტიკი
5.00
3.20
2.85
14.70
3.76
5.00
4.00
11.60
5.70
20.52
0.20
30.00
23.90
9.90
5.10
9.90
6.00
9.00
3.00
6.00
14.06
34.43
6.49
8.73
2.50
6.49
1.40
1.40
1.40
1.40
0.20
13.96
0.20
2.50
17.97
6.49
8.73
50.00
1788.61
1789.75
1788.63
1788.65
1788.87
1788.63
1788.64
1788.57
1786.95
1788.63
1789.31
1788.65
1789.31
1788.63
1788.61
1790.2
1788.63
1789.68
1788.57
1788.65

სამშ. სამმ. უფროსი		დ. ნადირაძე	შინაგან საქმეთა სამინისტრო	ლოჯისტიკის დეპარტამენტი, სამშენებლო სამმართველოს საპროექტო სამსახური
საპრ. სამმ. უფროსი		გ. იაშვილი	ახალქალაქი სოფ. ვაჩიანი ს.კ. 63.17.38.091	2019წ.
არქიტექტორი		ს. ჯელიძე	ტერიტორიის კეთილ მოწყობა	ფურც-ბი ფურცელი

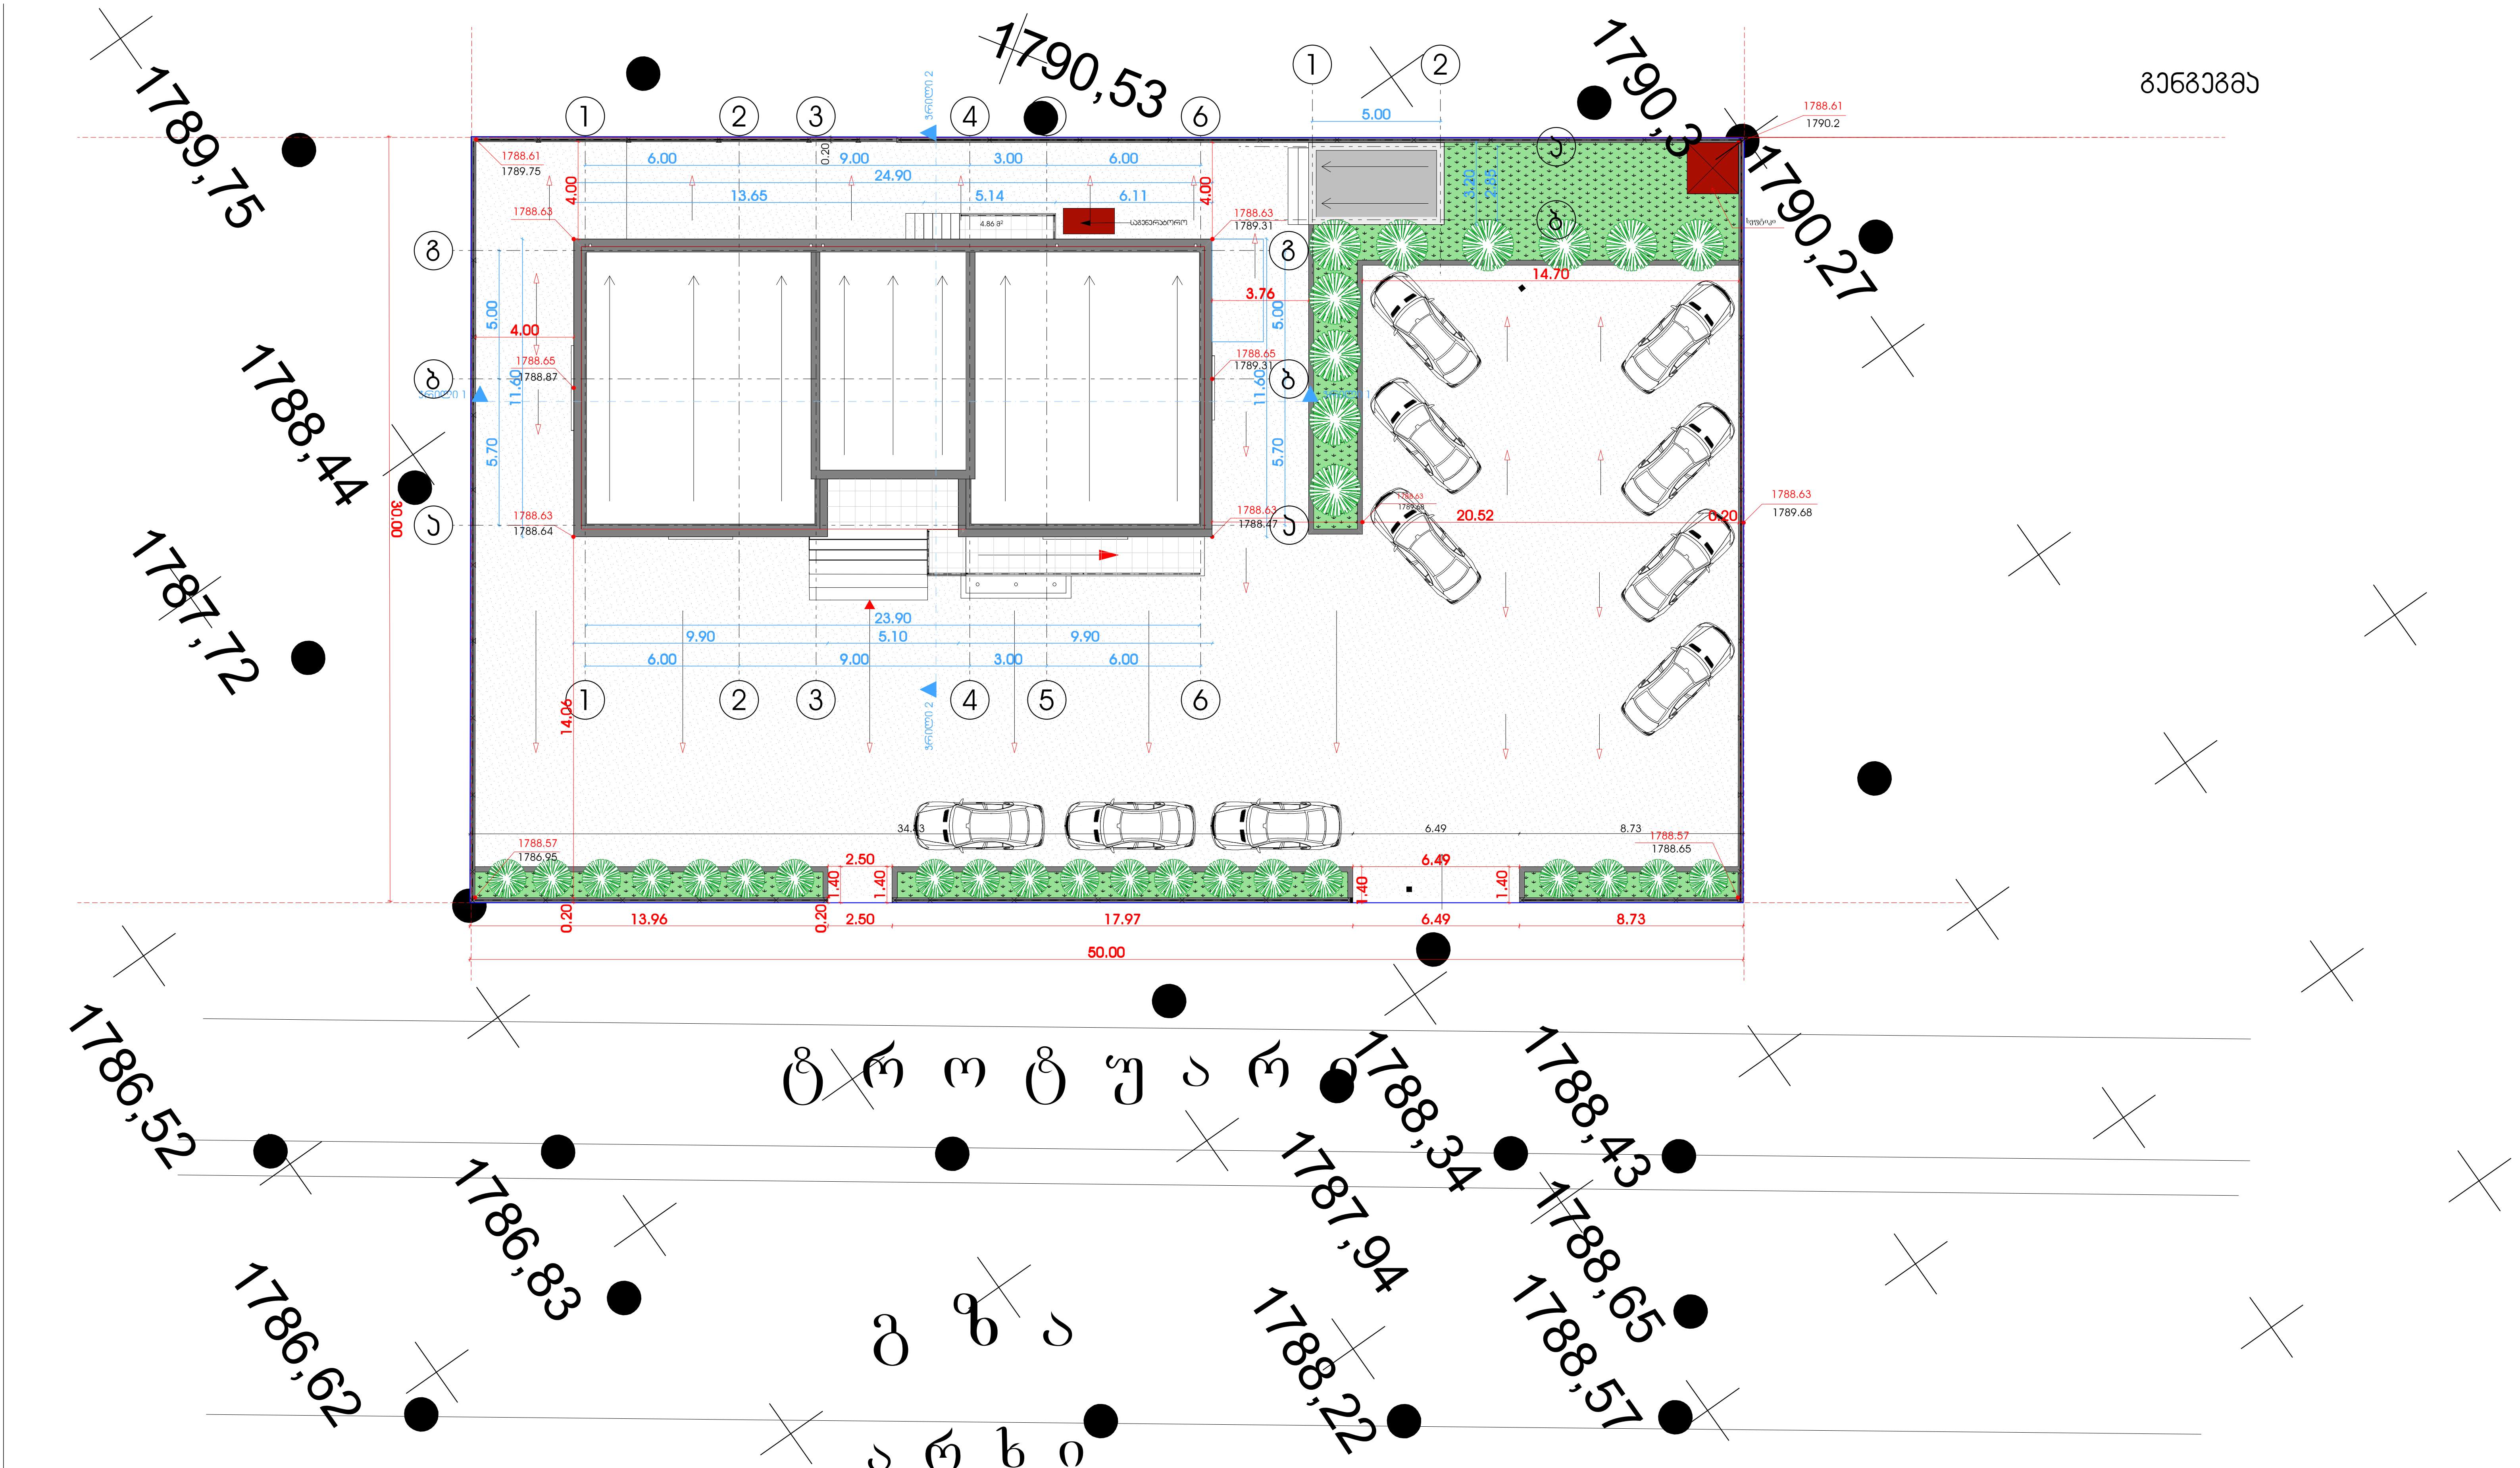
გენგეგმა
1789,75
1790,53
1790,3
1790,27
1788,44
1787,72
1786,52
1786,83
1786,62
1788,34
1788,43
1787,94
1788,65
1788,22
1788,57
ტროტუარი
გზა
არხი
1788.61
1789.75
1788.61
1790.2
1788.63
1789.31
1788.65
1789.31
1788.65
1788.87
1788.63
1788.64
1788.63
1788.47
1788.63
1789.68
1788.57
1786.95
1788.57
1788.65
6.00
9.00
3.00
6.00
24.90
13.65
5.14
6.11
4.00
4.00
5.00
4.00
11.60
5.70
30.00
5.00
3.76
5.00
11.60
5.70
5.00
3.20
2.85
14.70
20.52
0.20
23.90
9.90
5.10
9.90
6.00
9.00
3.00
6.00
14.06
34.53
6.49
8.73
2.50
1.40
1.40
6.49
1.40
1.40
0.20
13.96
0.20
2.50
17.97
6.49
8.73
50.00
0.20
4.86 მ²
1
2
3
4
5
6
ა
ბ
გ
ჭრილი 1
ჭრილი 2

სამშ. სამმ. უფროსი		დ. ნადირაძე	შინაგან საქმეთა სამინისტრო	ლოჯისტიკის დეპარტამენტი, სამშენებლო სამმართველოს საპროექტო სამსახური
საპრ. სამმ. უფროსი		გ. იაშვილი	ახალქალაქი სოფ. ვაჩიანი ს.კ. 63.17.38.091	2019წ.
არქიტექტორი		ს. ჯელიძე	გენგეგმა	ფურც-ბი ფურცელი 04

ფასადი 1-6 ღერძებს შორის

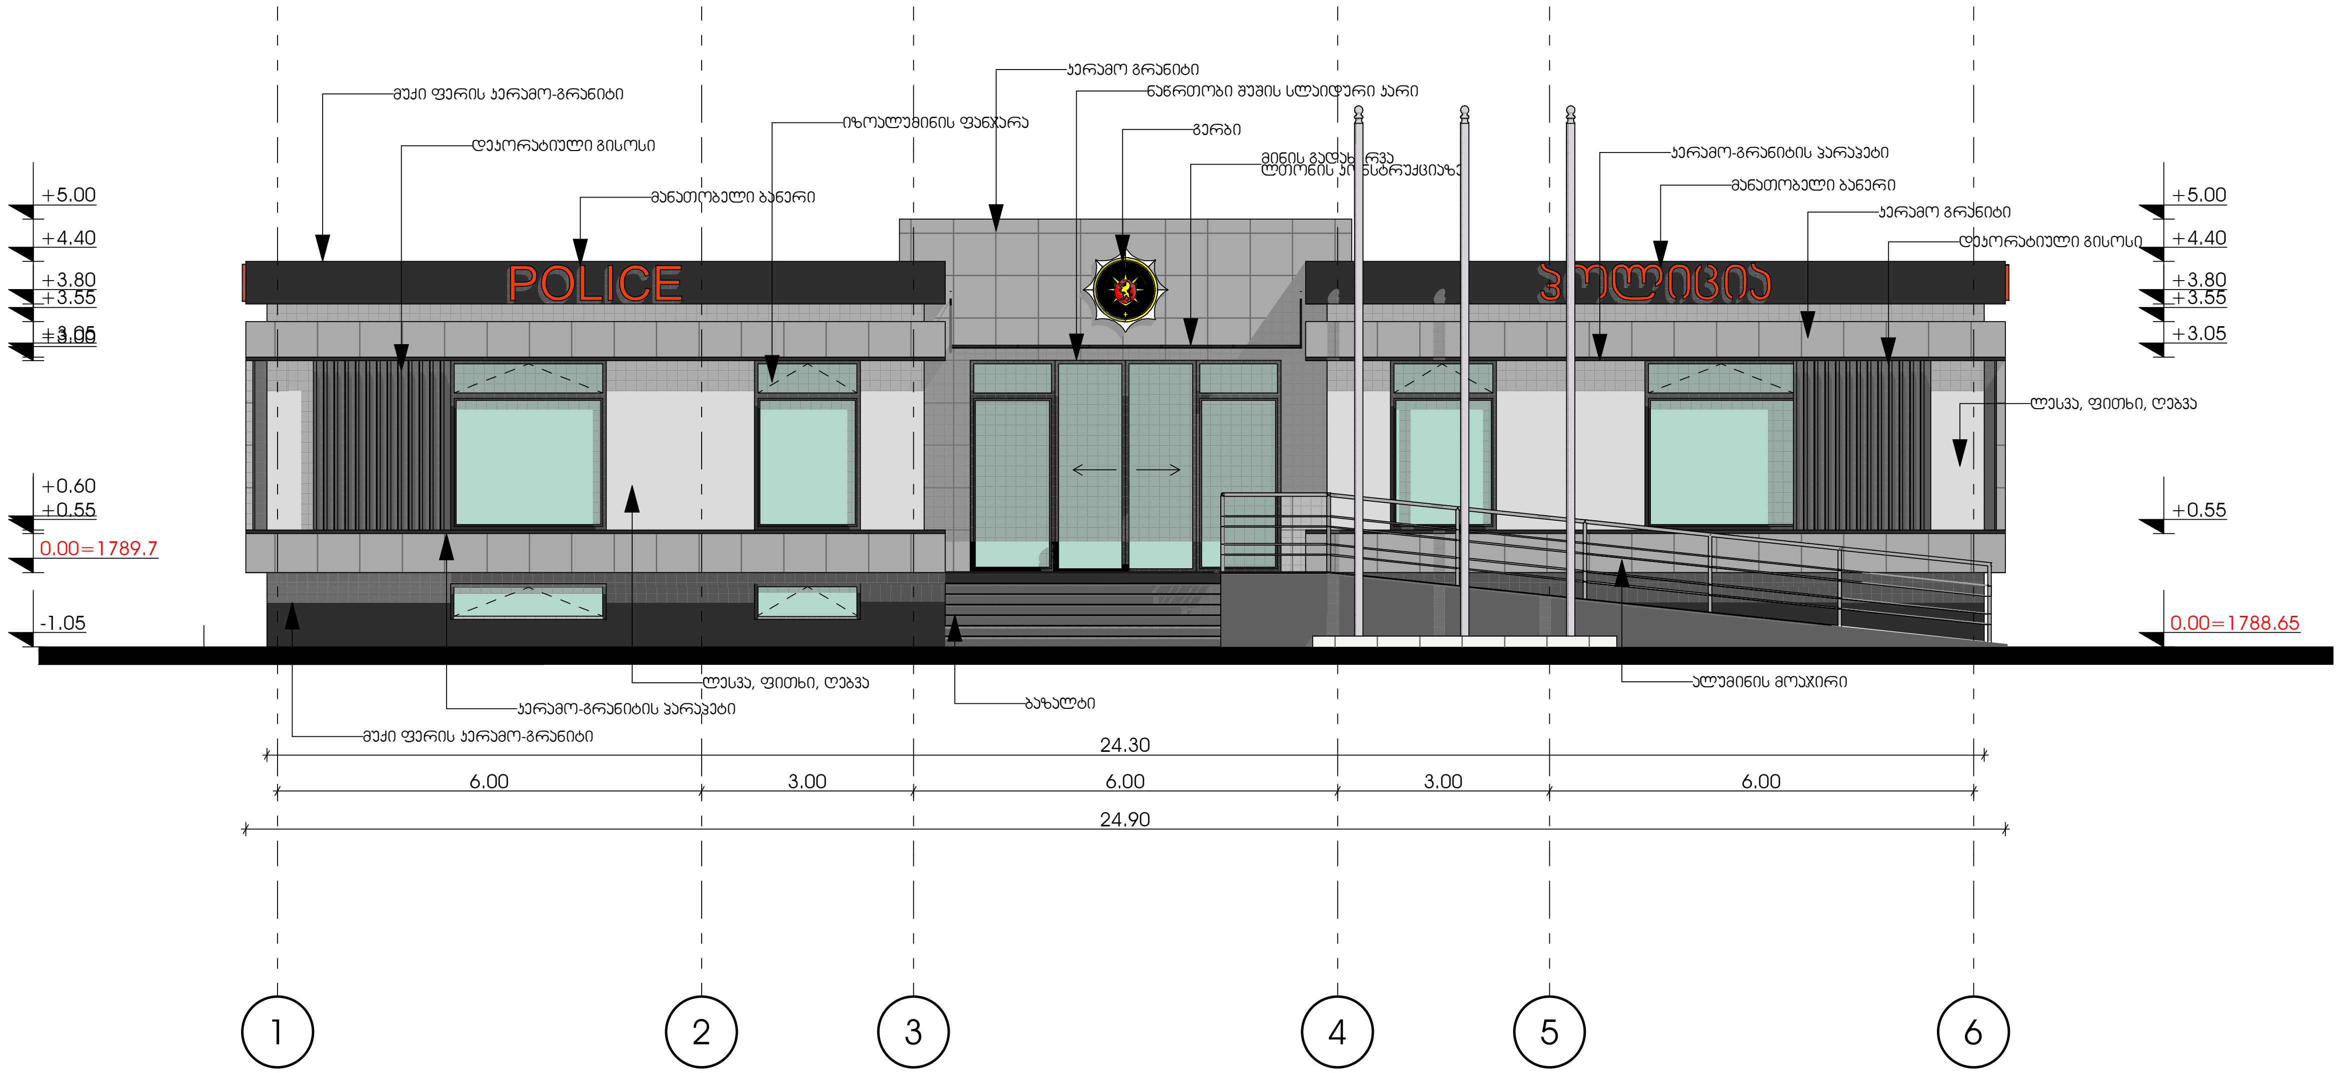
მუქი ფერის კერამო-გრანიტი
დეკორატიული გისოსი
მანათობელი ბანერი
POLICE
იზოალუმინის ფანჯარა
კერამო გრანიტი
ნაწრთობი შუშის სლაიდური კარი
გერბი
მინის გადახურვა
ლითონის კონსტრუქციაზე
კერამო-გრანიტის პარაპეტი
მანათობელი ბანერი
პოლიცია
კერამო გრანიტი
დეკორატიული გისოსი
ლესვა, ფითხი, ღებვა
+5.00
+4.40
+3.80
+3.55
+3.05
+3.00
+0.60
+0.55
0.00=1789.7
-1.05
+5.00
+4.40
+3.80
+3.55
+3.05
+0.55
0.00=1788.65
ლესვა, ფითხი, ღებვა
კერამო-გრანიტის პარაპეტი
მუქი ფერის კერამო-გრანიტი
ბაზალტი
ალუმინის მოაჯირი
24.30
6.00
3.00
6.00
3.00
6.00
24.90
1
2
3
4
5
6

სამშ. სამმ. უფროსი		დ. ნადირაძე	შინაგან საქმეთა სამინისტრო	ლოჯისტიკის დეპარტამენტი, სამშენებლო სამართველოს საპროექტო სამსახური
საპრ. სამმ. უფროსი		გ. იაშვილი	ახალქალაქი სოფ. ვაჩიანი ს.კ. 63.17.38.091	2019წ.
არქიტექტორი		ს. ჯელიძე	ფასადი 1-6 ღერძებს შორის	ფურც-ბი ფურცელი 12

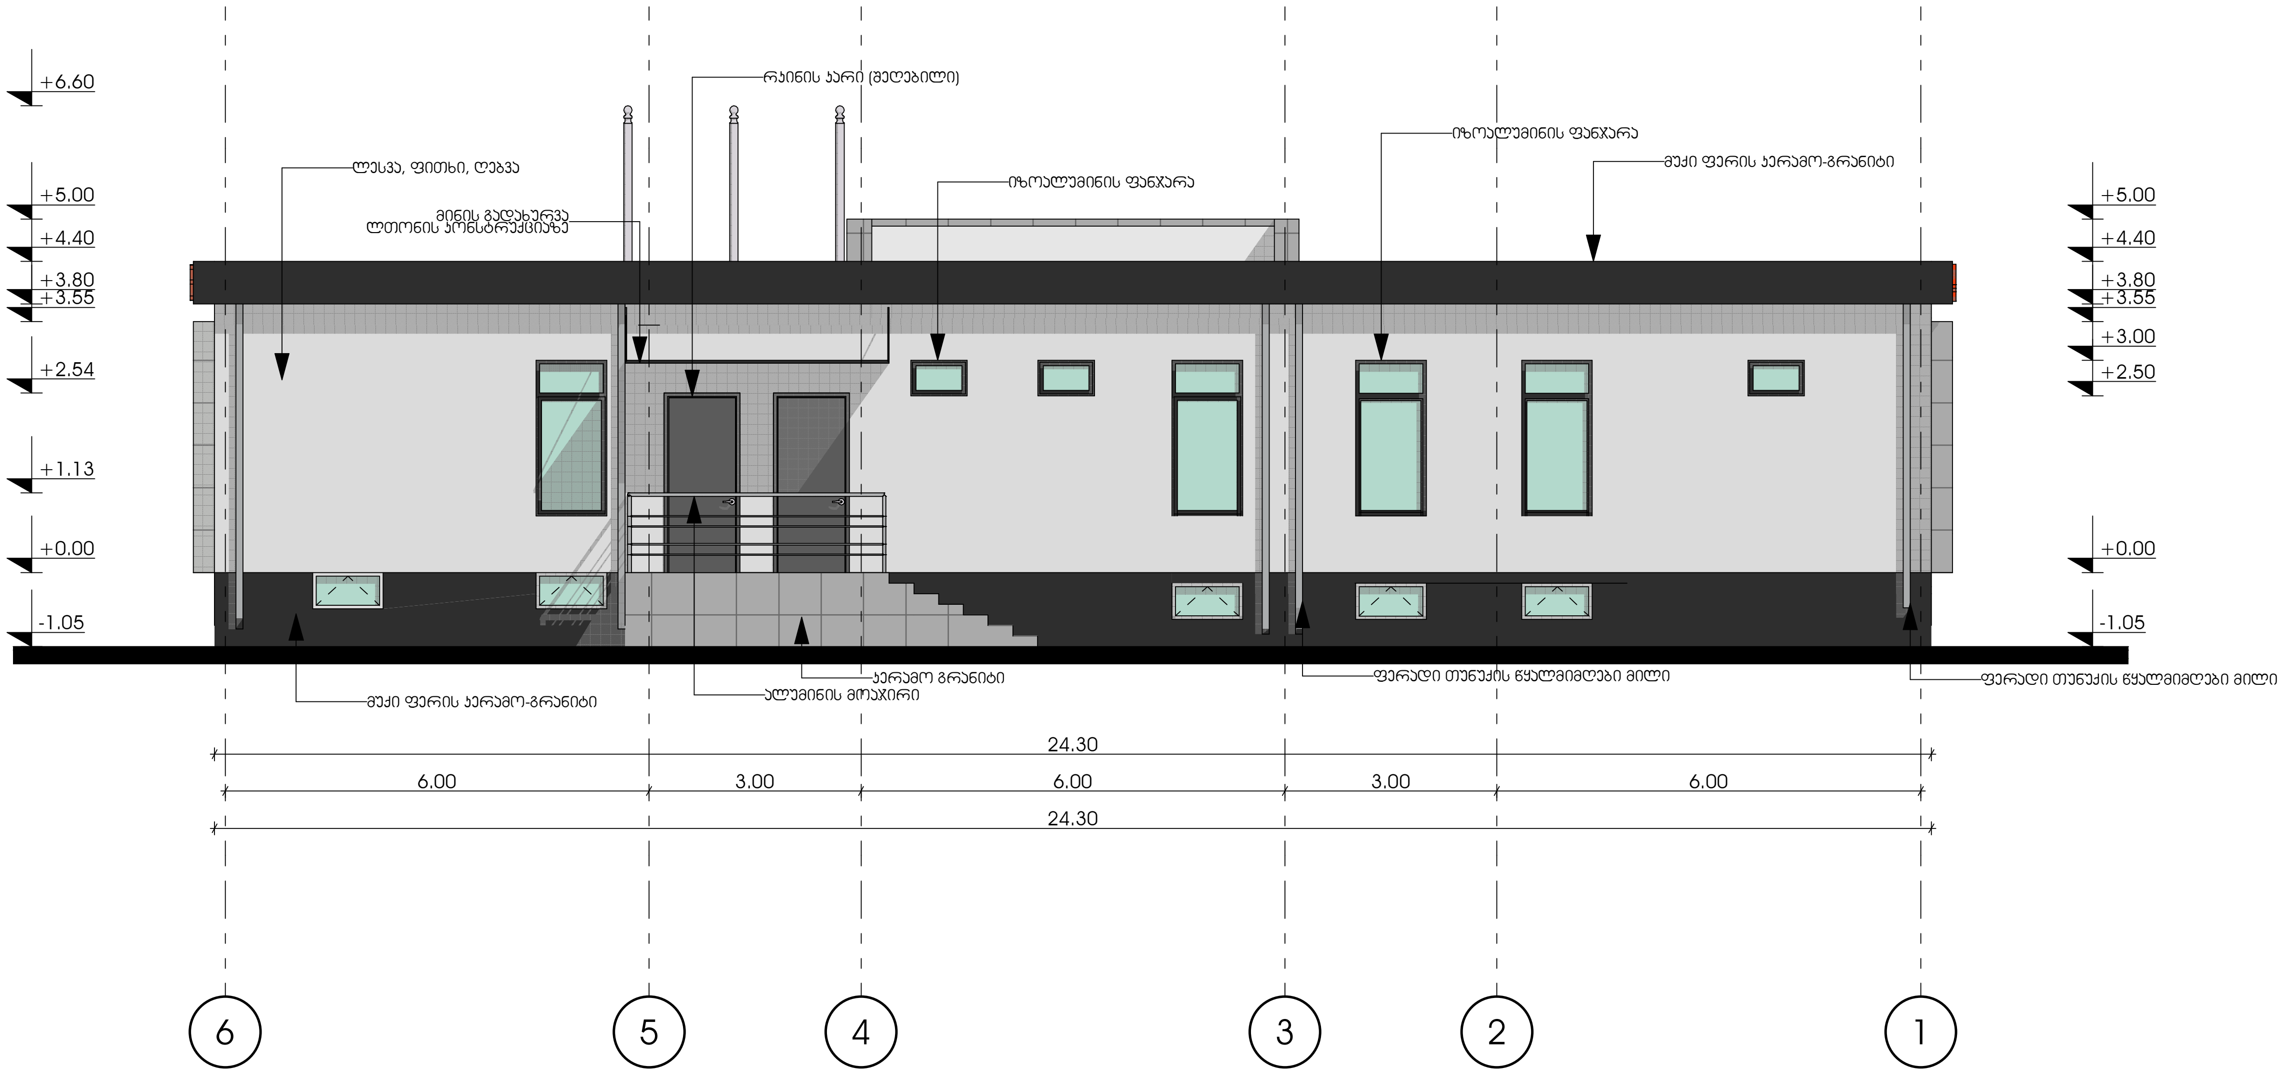
+6.60
+5.00
+4.40
+3.80
+3.55
+2.54
+1.13
+0.00
-1.05
+5.00
+4.40
+3.80
+3.55
+3.00
+2.50
+0.00
-1.05
რკინის კარი (შეღებილი)
ლესვა, ფითხი, ღებვა
მინის გადახურვა
ლითონის კონსტრუქციაზე
იზოალუმინის ფანჯარა
იზოალუმინის ფანჯარა
მუქი ფერის კერამო-გრანიტი
კერამო გრანიტი
ალუმინის მოაჯირი
მუქი ფერის კერამო-გრანიტი
ფერადი თუნუქის წყალმიმღები მილი
ფერადი თუნუქის წყალმიმღები მილი
24.30
6.00
3.00
6.00
3.00
6.00
24.30
6
5
4
3
2
1

სამშ. სამმ. უფროსი		დ. ნადირაძე	შინაგან საქმეთა სამინისტრო	ლოჯისტიკის დეპარტამენტი, სამშენებლო სამმართველოს საპროექტო სამსახური
საპრ. სამმ. უფროსი		გ. იაშვილი	ახალქალაქი სოფ. ვაჩიანი ს.კ. 63.17.38.091	2019წ.
არქიტექტორი		ს. ჯელიძე	ფასადი 6-1 ღერძებს შორის	ფურც-ბი ფურცელი 13

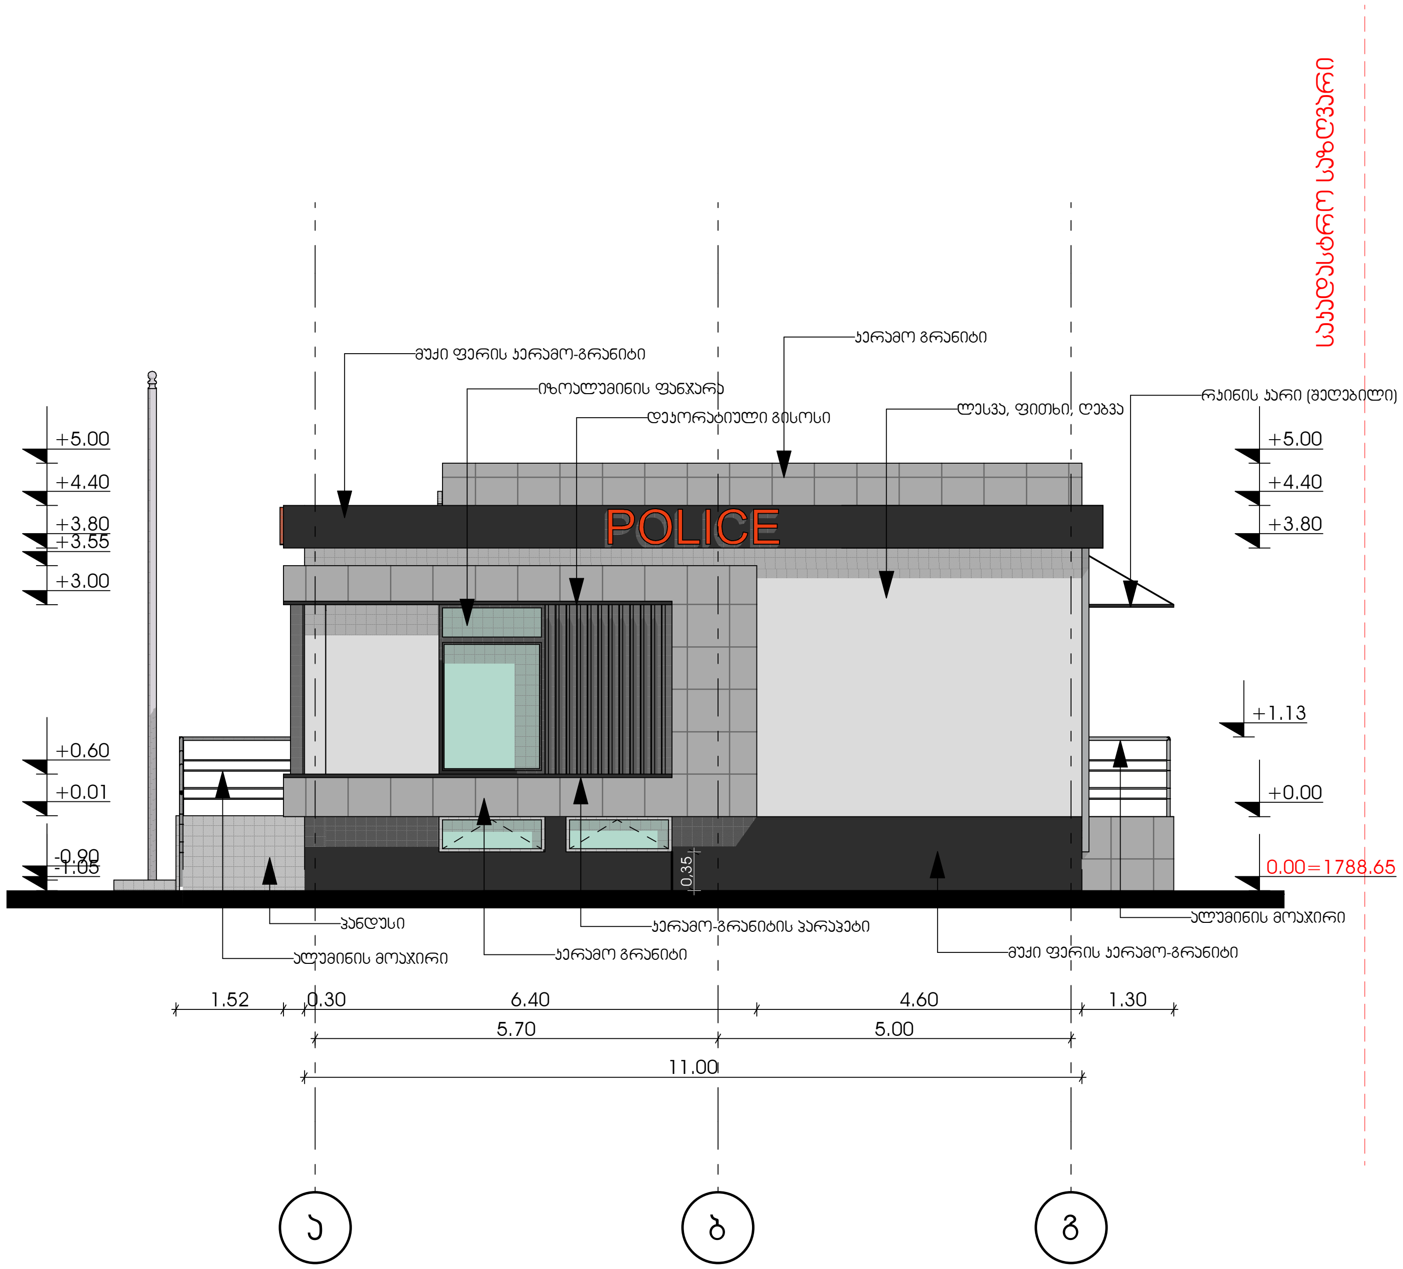
საკადასტრო საზღვარი
მუქი ფერის კერამო-გრანიტი
კერამო გრანიტი
იზოალუმინის ფანჯარა
დეკორატიული გისოსი
ლესვა, ფითხი, ღებვა
რკინის კარი (შეღებილი)
POLICE
+5.00
+4.40
+3.80
+3.55
+3.00
+0.60
+0.01
-0.90
-1.05
+1.13
+0.00
0.00=1788.65
0,35
პანდუსი
ალუმინის მოაჯირი
კერამო გრანიტი
კერამო-გრანიტის პარაპეტი
მუქი ფერის კერამო-გრანიტი
ალუმინის მოაჯირი
1.52
0.30
6.40
4.60
1.30
5.70
5.00
11.00
ა
ბ
გ

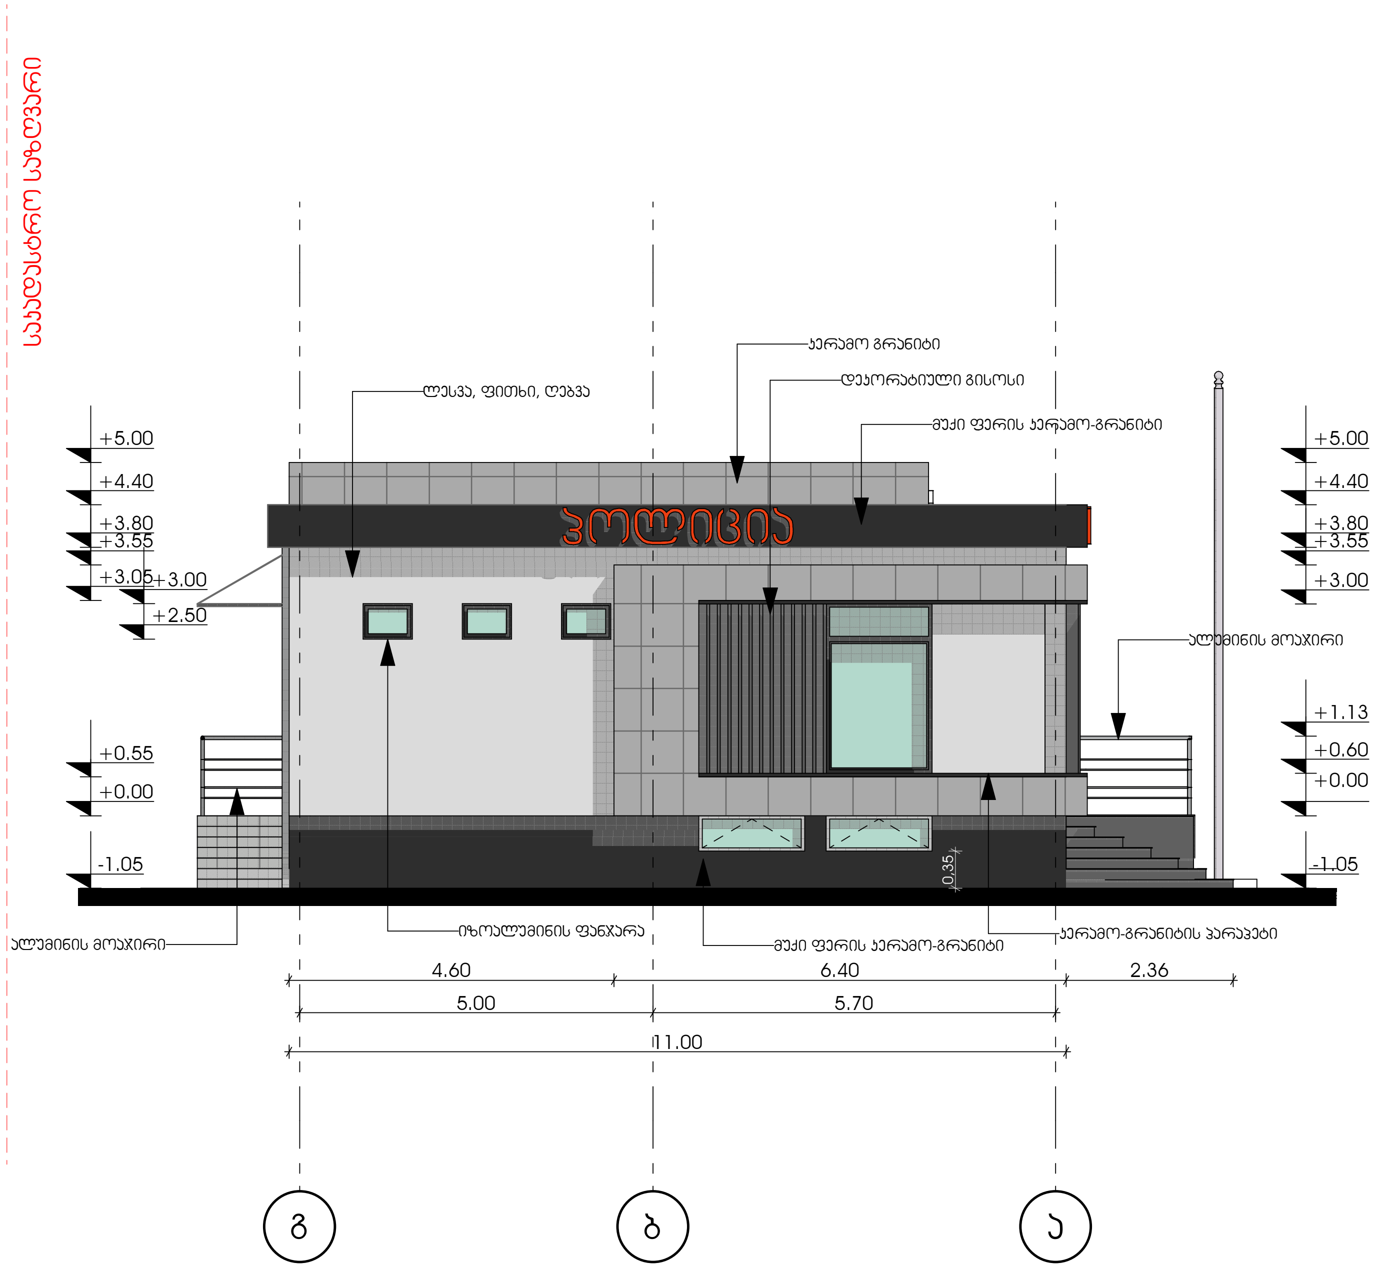
საკადასტრო საზღვარი
ლესვა, ფითხი, ღებვა
კერამო გრანიტი
დეკორატიული გისოსი
მუქი ფერის კერამო-გრანიტი
პოლიცია
+5.00
+4.40
+3.80
+3.55
+3.05
+3.00
+2.50
+0.55
+0.00
-1.05
ალუმინის მოაჯირი
+5.00
+4.40
+3.80
+3.55
+3.00
+1.13
+0.60
+0.00
-1.05
0,35
ალუმინის მოაჯირი
იზოალუმინის ფანჯარა
მუქი ფერის კერამო-გრანიტი
კერამო-გრანიტის პარაპეტი
4.60
6.40
2.36
5.00
5.70
11.00
გ
ბ
ა

სამშ. სამმ. უფროსი		დ. ნადირაძე	შინაგან საქმეთა სამინისტრო	ლოჯისტიკის დეპარტამენტი, სამშენებლო სამმართველოს საპროექტო სამსახური	
საპრ. სამმ. უფროსი		გ. იაშვილი	ახალქალაქი სოფ. ვაჩიანი ს.კ. 63.17.38.091	2019წ.	
არქიტექტორი		ს. ჭელიძე	ფასადი ა-გ ღერძებს შორის ფასადი გ-ა ღერძებს შორის	ფურც-ბი ფურცელი	 14

ჭრილი 1/1

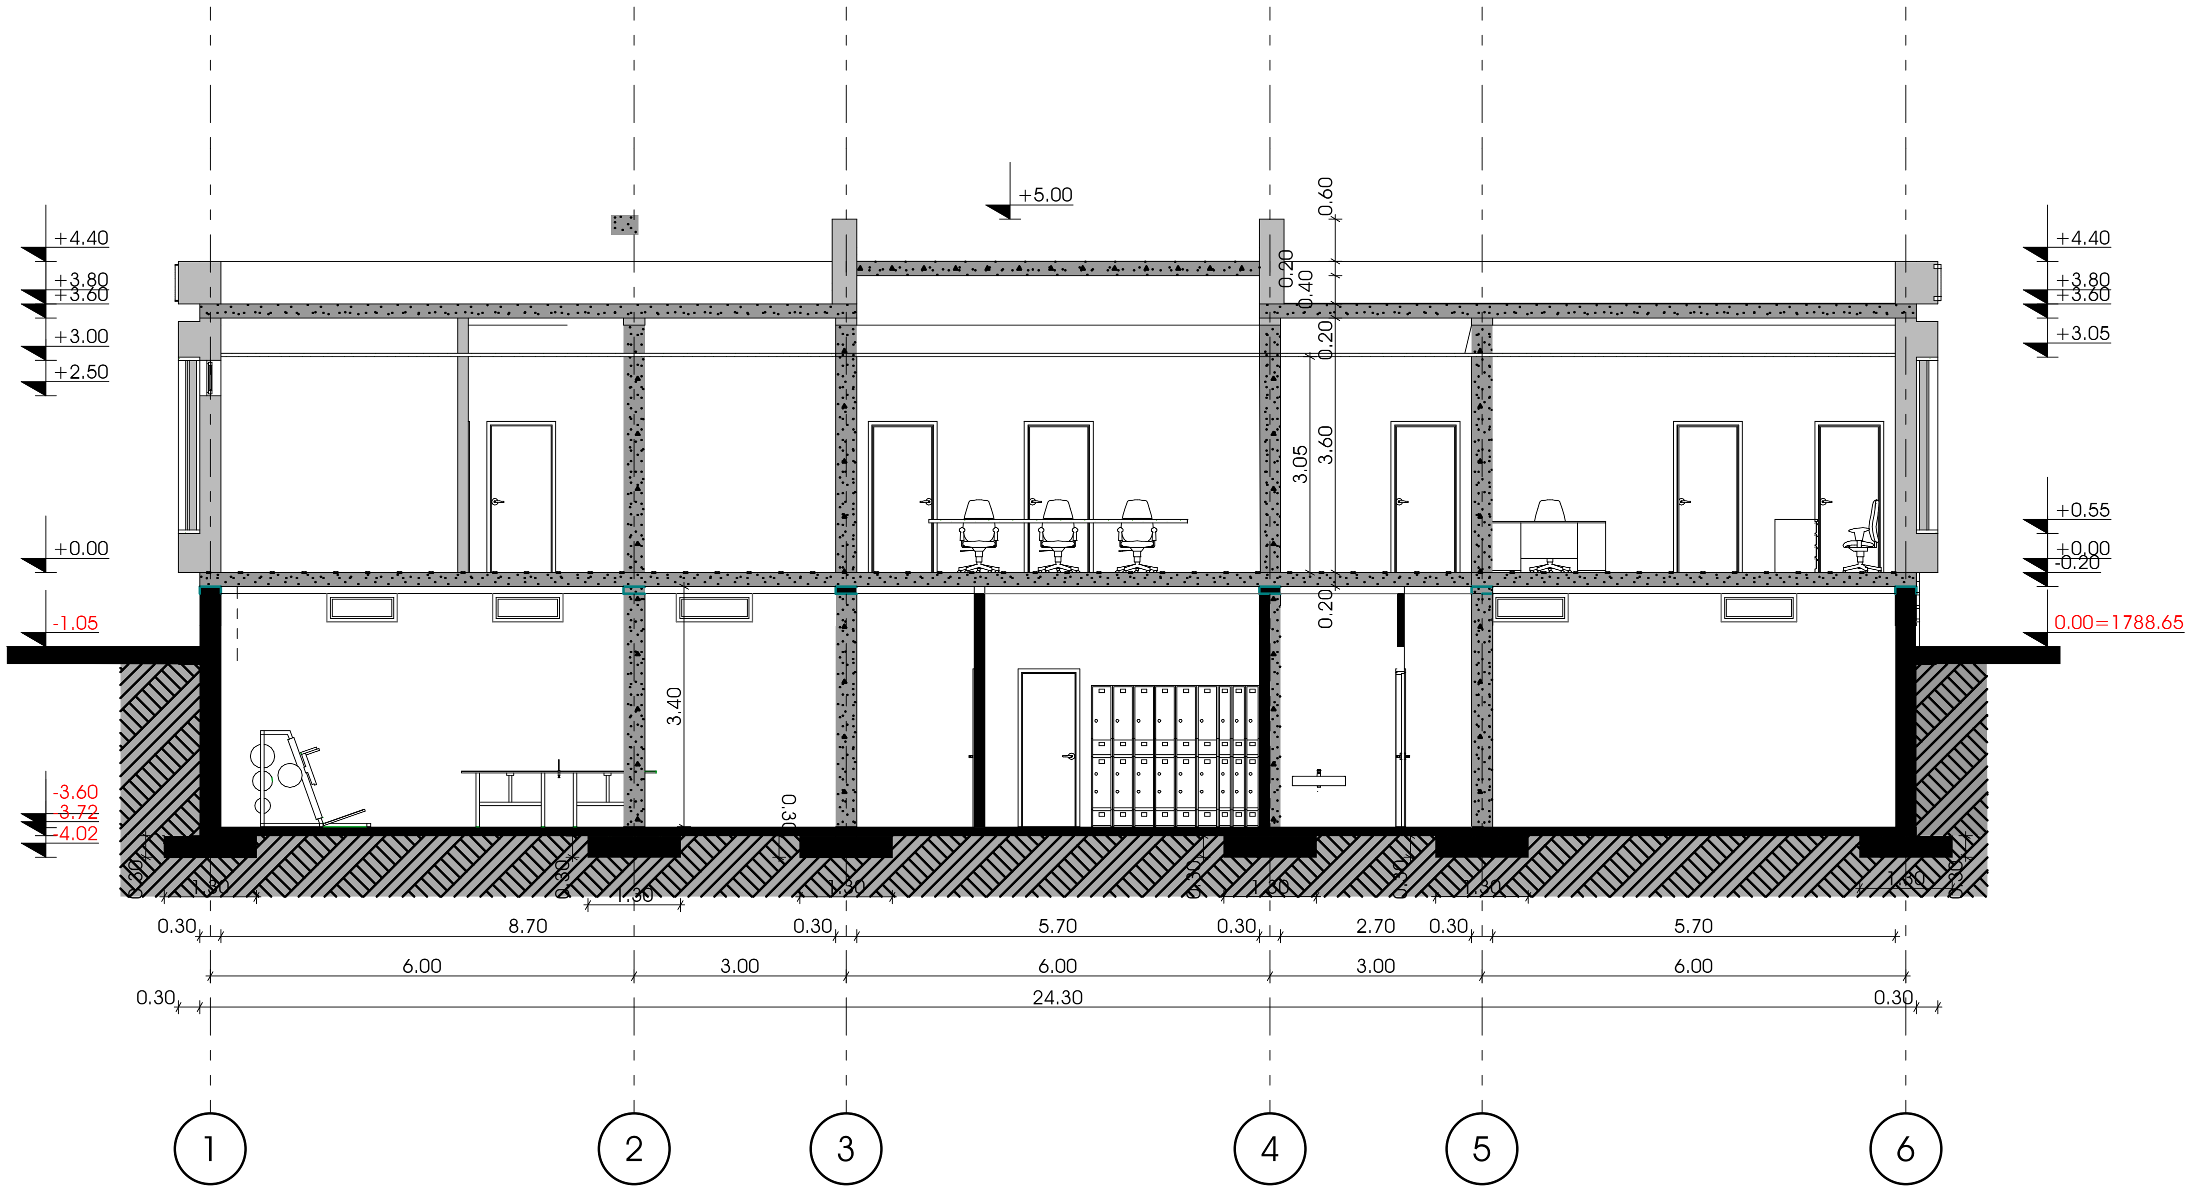
+5.00
+4.40
+3.80
+3.60
+3.00
+2.50
+0.00
-1.05
-3.60
-3.72
-4.02
+4.40
+3.80
+3.60
+3.05
+0.55
+0.00
-0.20
0.00=1788.65
0.60
0.20
0.40
0.20
3.05
3.60
0.20
3.40
0.30
1.30
0.30
8.70
0.30
5.70
0.30
2.70
0.30
5.70
6.00
3.00
6.00
3.00
6.00
0.30
24.30
0.30
1
2
3
4
5
6

სამშ. სამმ. უფროსი		დ. ნადირაძე	შინაგან საქმეთა სამინისტრო	ლოჯისტიკის დეპარტამენტი, სამშენებლო სამმართველოს საპროექტო სამსახური	
საპრ. სამმ. უფროსი		გ. იაშვილი	ახალქალაქი სოფ. ვაჩიანი ს.კ. 63.17.38.091	2019წ.	
არქიტექტორი		ს. ჭელიძე	ჭრილი 1/1	ფურც-ბი ფურცელი	 10

ჭრილი 2/2

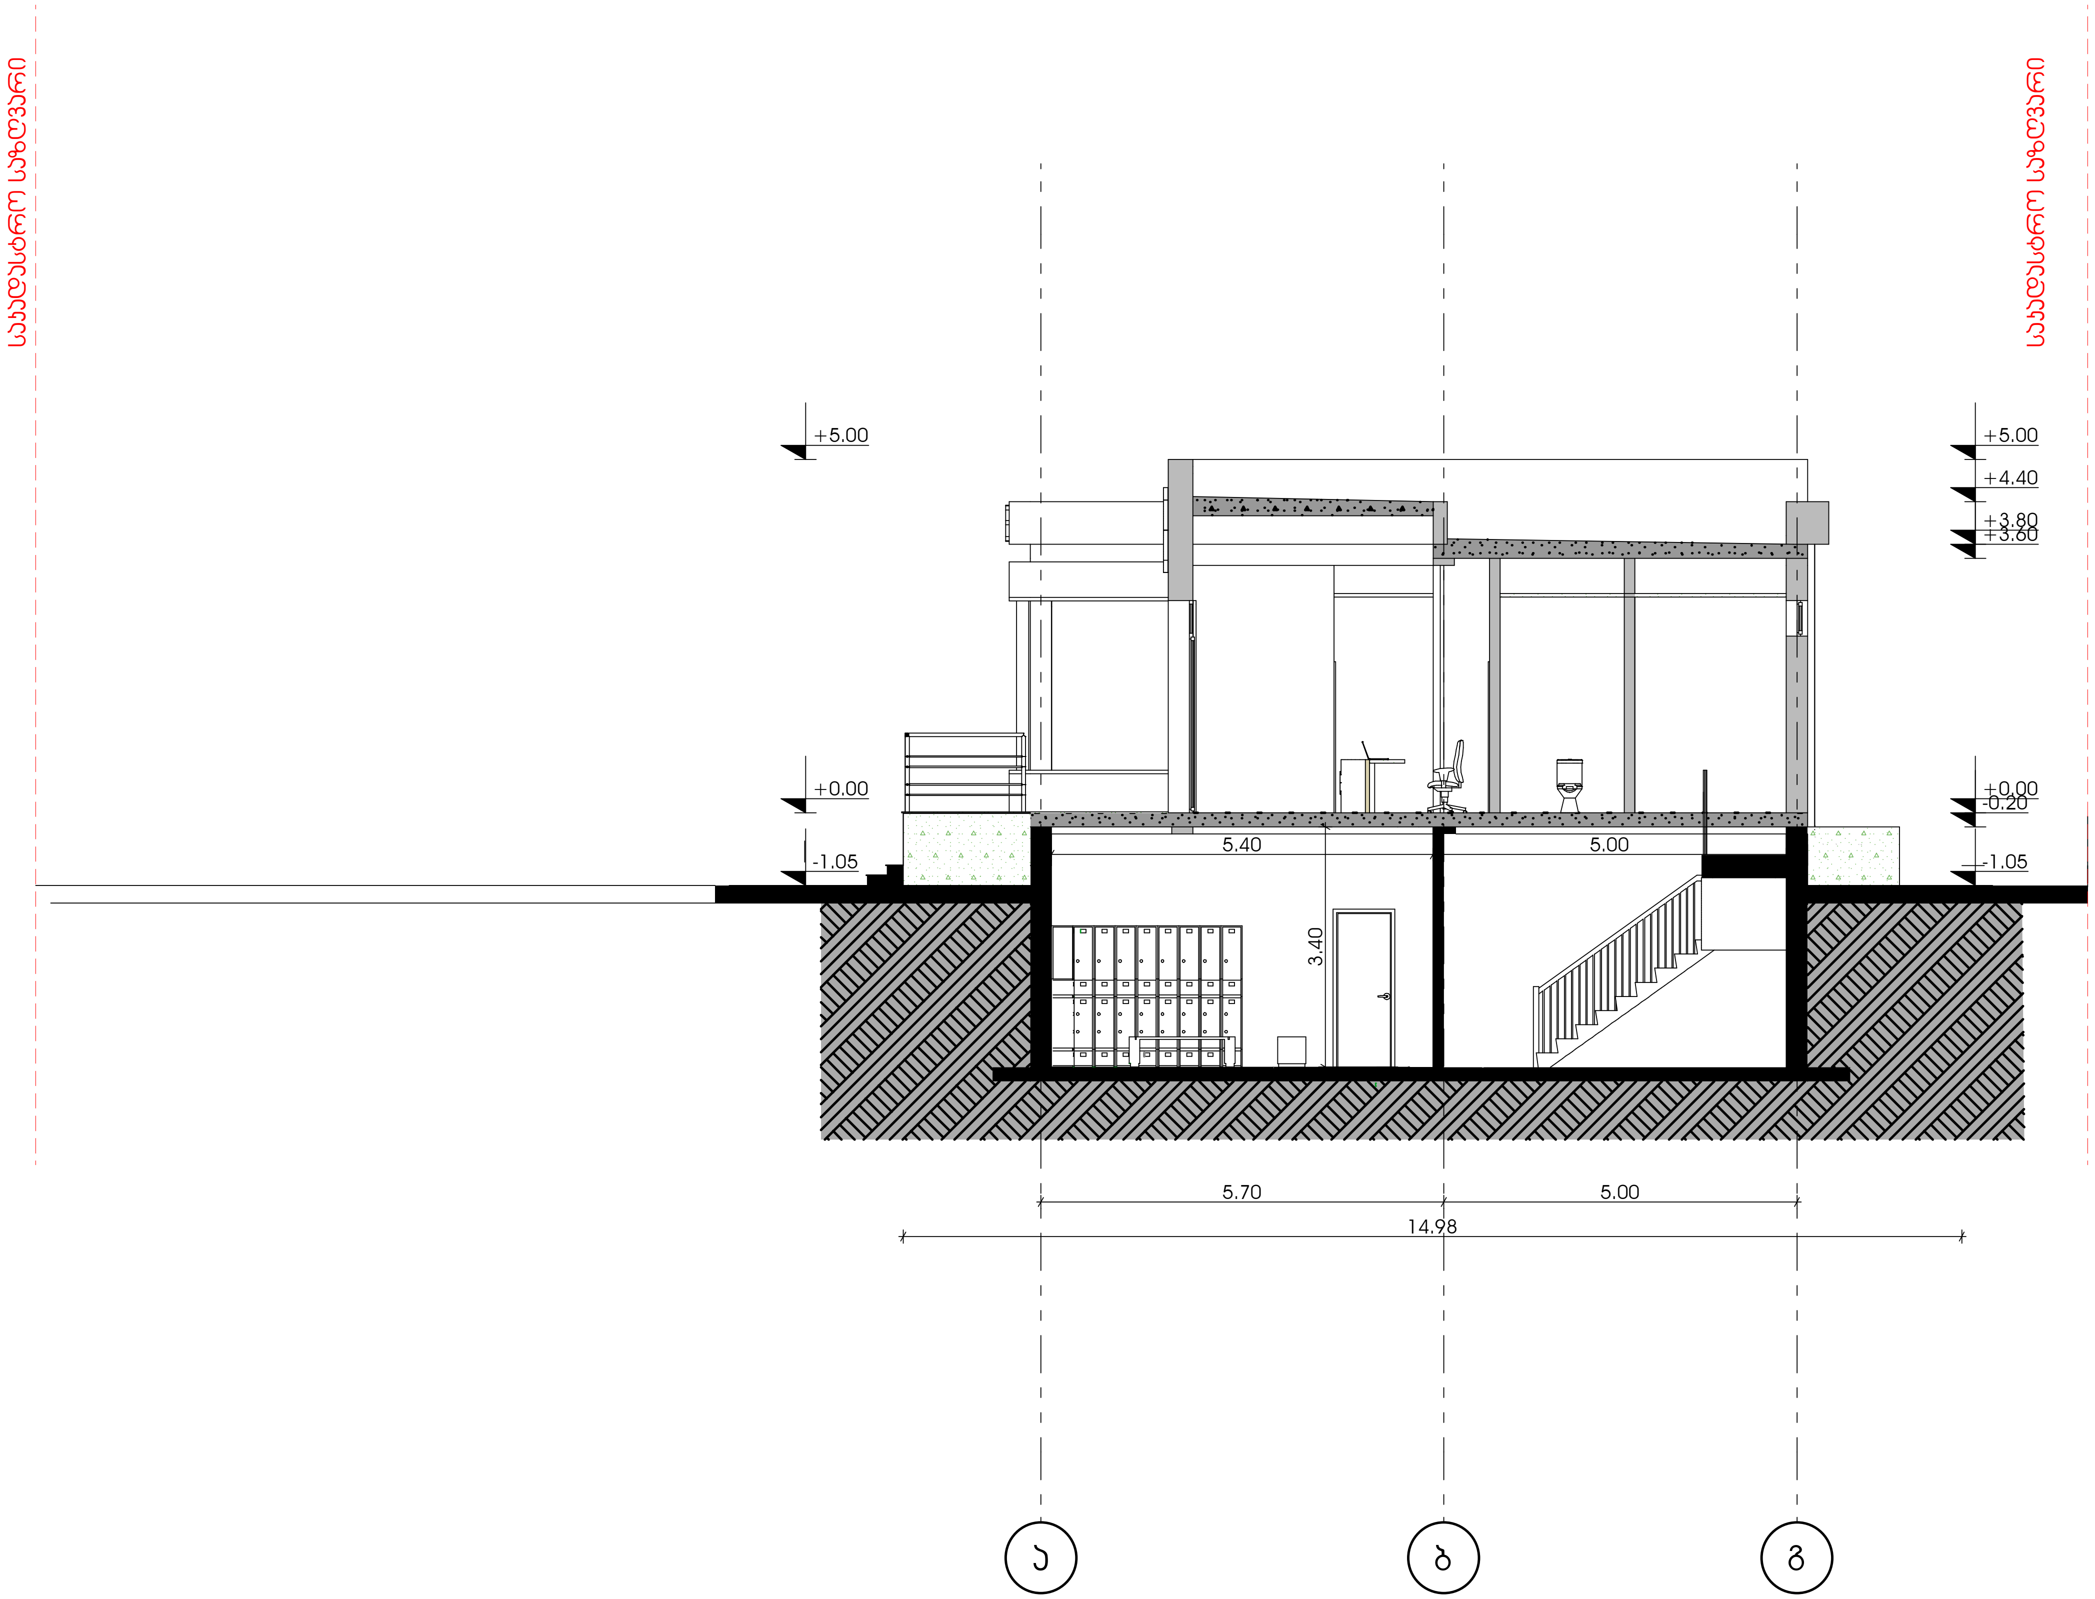
საკადასტრო საზღვარი
საკადასტრო საზღვარი
+5.00
+0.00
-1.05
+5.00
+4.40
+3.80
+3.60
+0.00
-0.20
-1.05
5.40
5.00
3.40
5.70
5.00
14.98
ა
ბ
გ

სამშ. სამმ. უფროსი		დ. ნადირაძე	შინაგან საქმეთა სამინისტრო	ლოჯისტიკის დეპარტამენტი, სამშენებლო სამმართველოს საპროექტო სამსახური
საპრ. სამმ. უფროსი		გ. იაშვილი	ახალქალაქი სოფ. ვაჩიანი ს.კ. 63.17.38.091	2019წ.
არქიტექტორი		ს. ჯელიძე	ჭრილი 2/2	ფურც-ბი ფურცელი 11

ფასადი 1-2 ღერძებს შორის

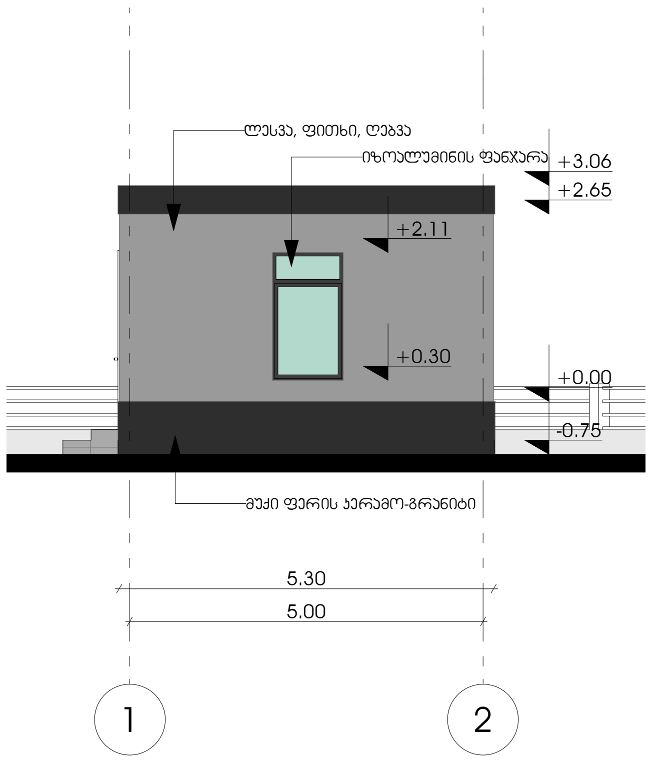
ლესვა, ფითხი, ღებვა
იზოალუმინის ფანჯარა
+3.06
+2.65
+2.11
+0.30
+0.00
-0.75
მუქი ფერის კერამო-გრანიტი
5.30
5.00
1
2

ფასადი ა-ბ ღერძებს შორის

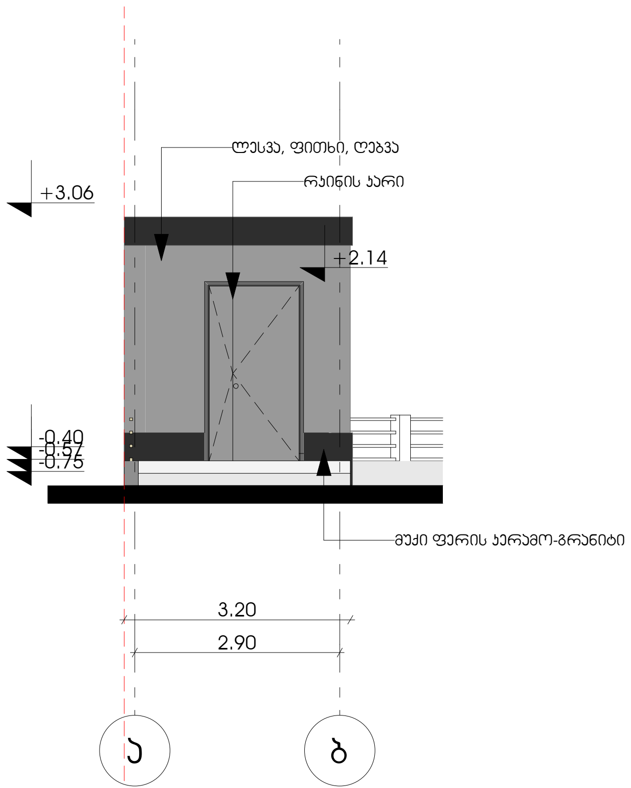
ლესვა, ფითხი, ღებვა
რკინის კარი
+3.06
+2.14
-0.40
-0.57
-0.75
მუქი ფერის კერამო-გრანიტი
3.20
2.90
ა
ბ

ფასადი ბ-ა ღერძებს შორის

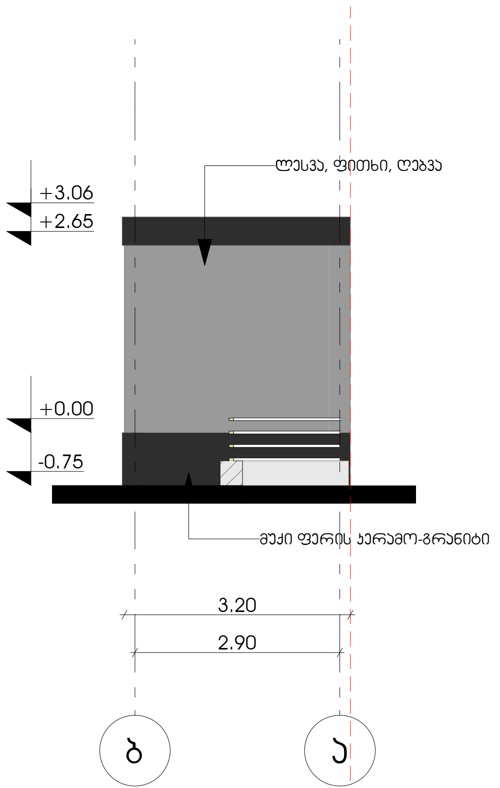
ლესვა, ფითხი, ღებვა
+3.06
+2.65
+0.00
-0.75
მუქი ფერის კერამო-გრანიტი
3.20
2.90
ბ
ა

ფასადი 2-1 ღერძებს შორის

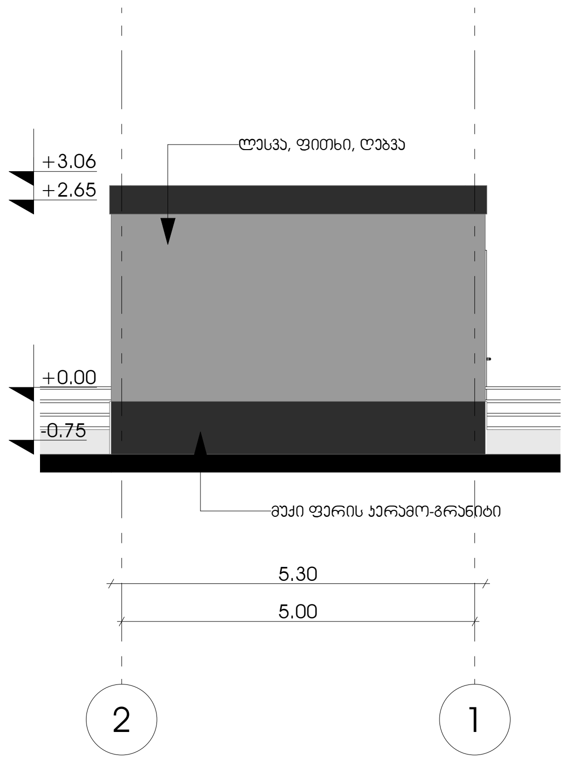
ლესვა, ფითხი, ღებვა
+3.06
+2.65
+0.00
-0.75
მუქი ფერის კერამო-გრანიტი
5.30
5.00
2
1

ჭრილი

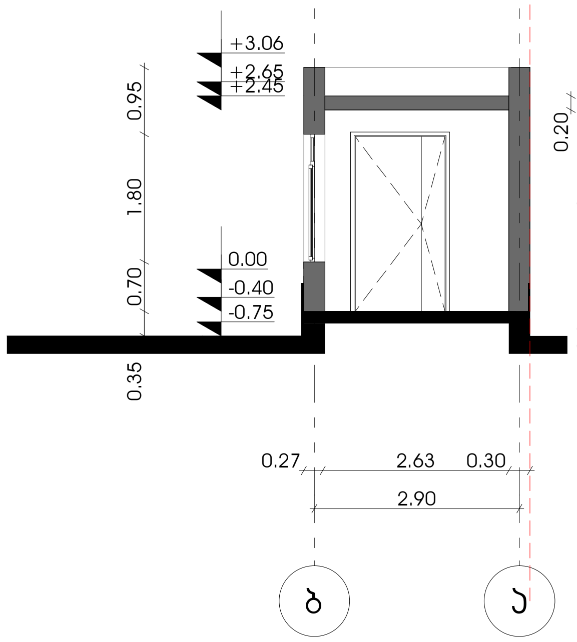
+3.06
+2.65
+2.45
0.00
-0.40
-0.75
0.95
1.80
0.70
0.35
0.20
3.45
0.35
0.27
2.63
0.30
2.90
ბ
ა

სახურავის გეგმა

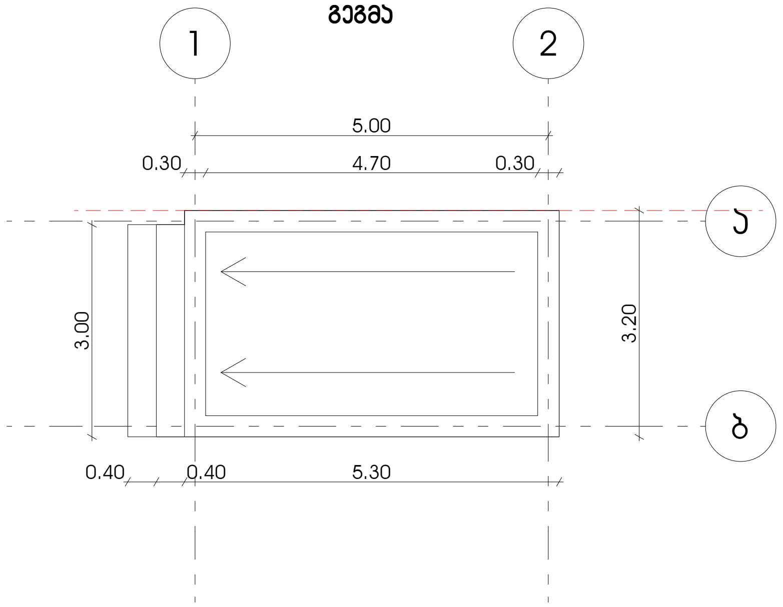
1
2
5.00
0.30
4.70
0.30
3.00
3.20
0.40
0.40
5.30
ა
ბ

I სართულის გეგმა

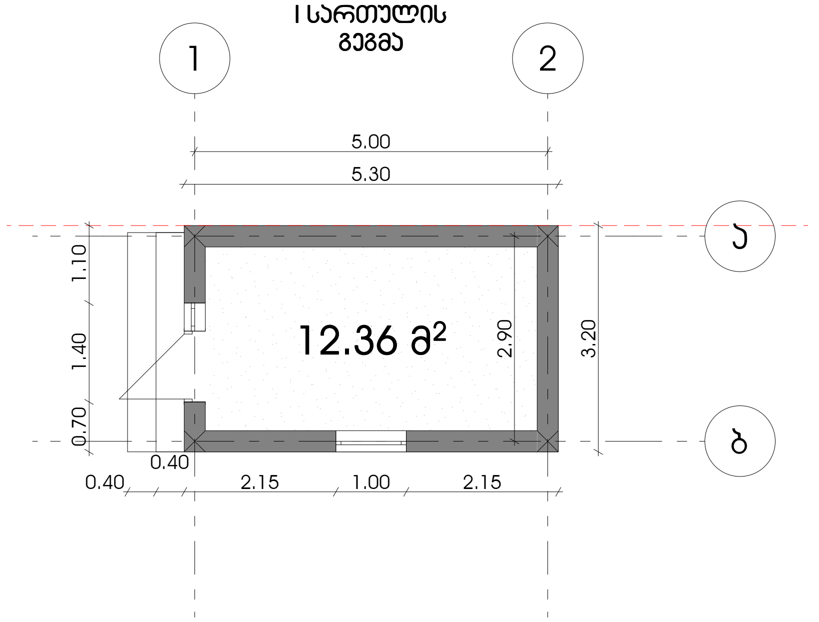
1
2
5.00
5.30
1.10
1.40
0.70
12.36 მ²
2.90
3.20
0.40
0.40
2.15
1.00
2.15
ა
ბ

სამშ. სამმ. უფროსი	ტ. ნადირაძე	დ. ნადირაძე	შინაგან საქმეთა სამინისტრო	ლოჯისტიკის დეპარტამენტი, სამშენებლო სამმართველოს საპროექტო სამსახური
საპრ. სამმ. უფროსი		გ. იაშვილი	ახალქალაქი სოფ. ვაჩიანი ს.კ. 63.17.38.091	2019წ.
არქიტექტორი		ს. ჭელიძე	დამხმარე შენობა-ნაგებობა	ფურც-ბი ფურცელი 16

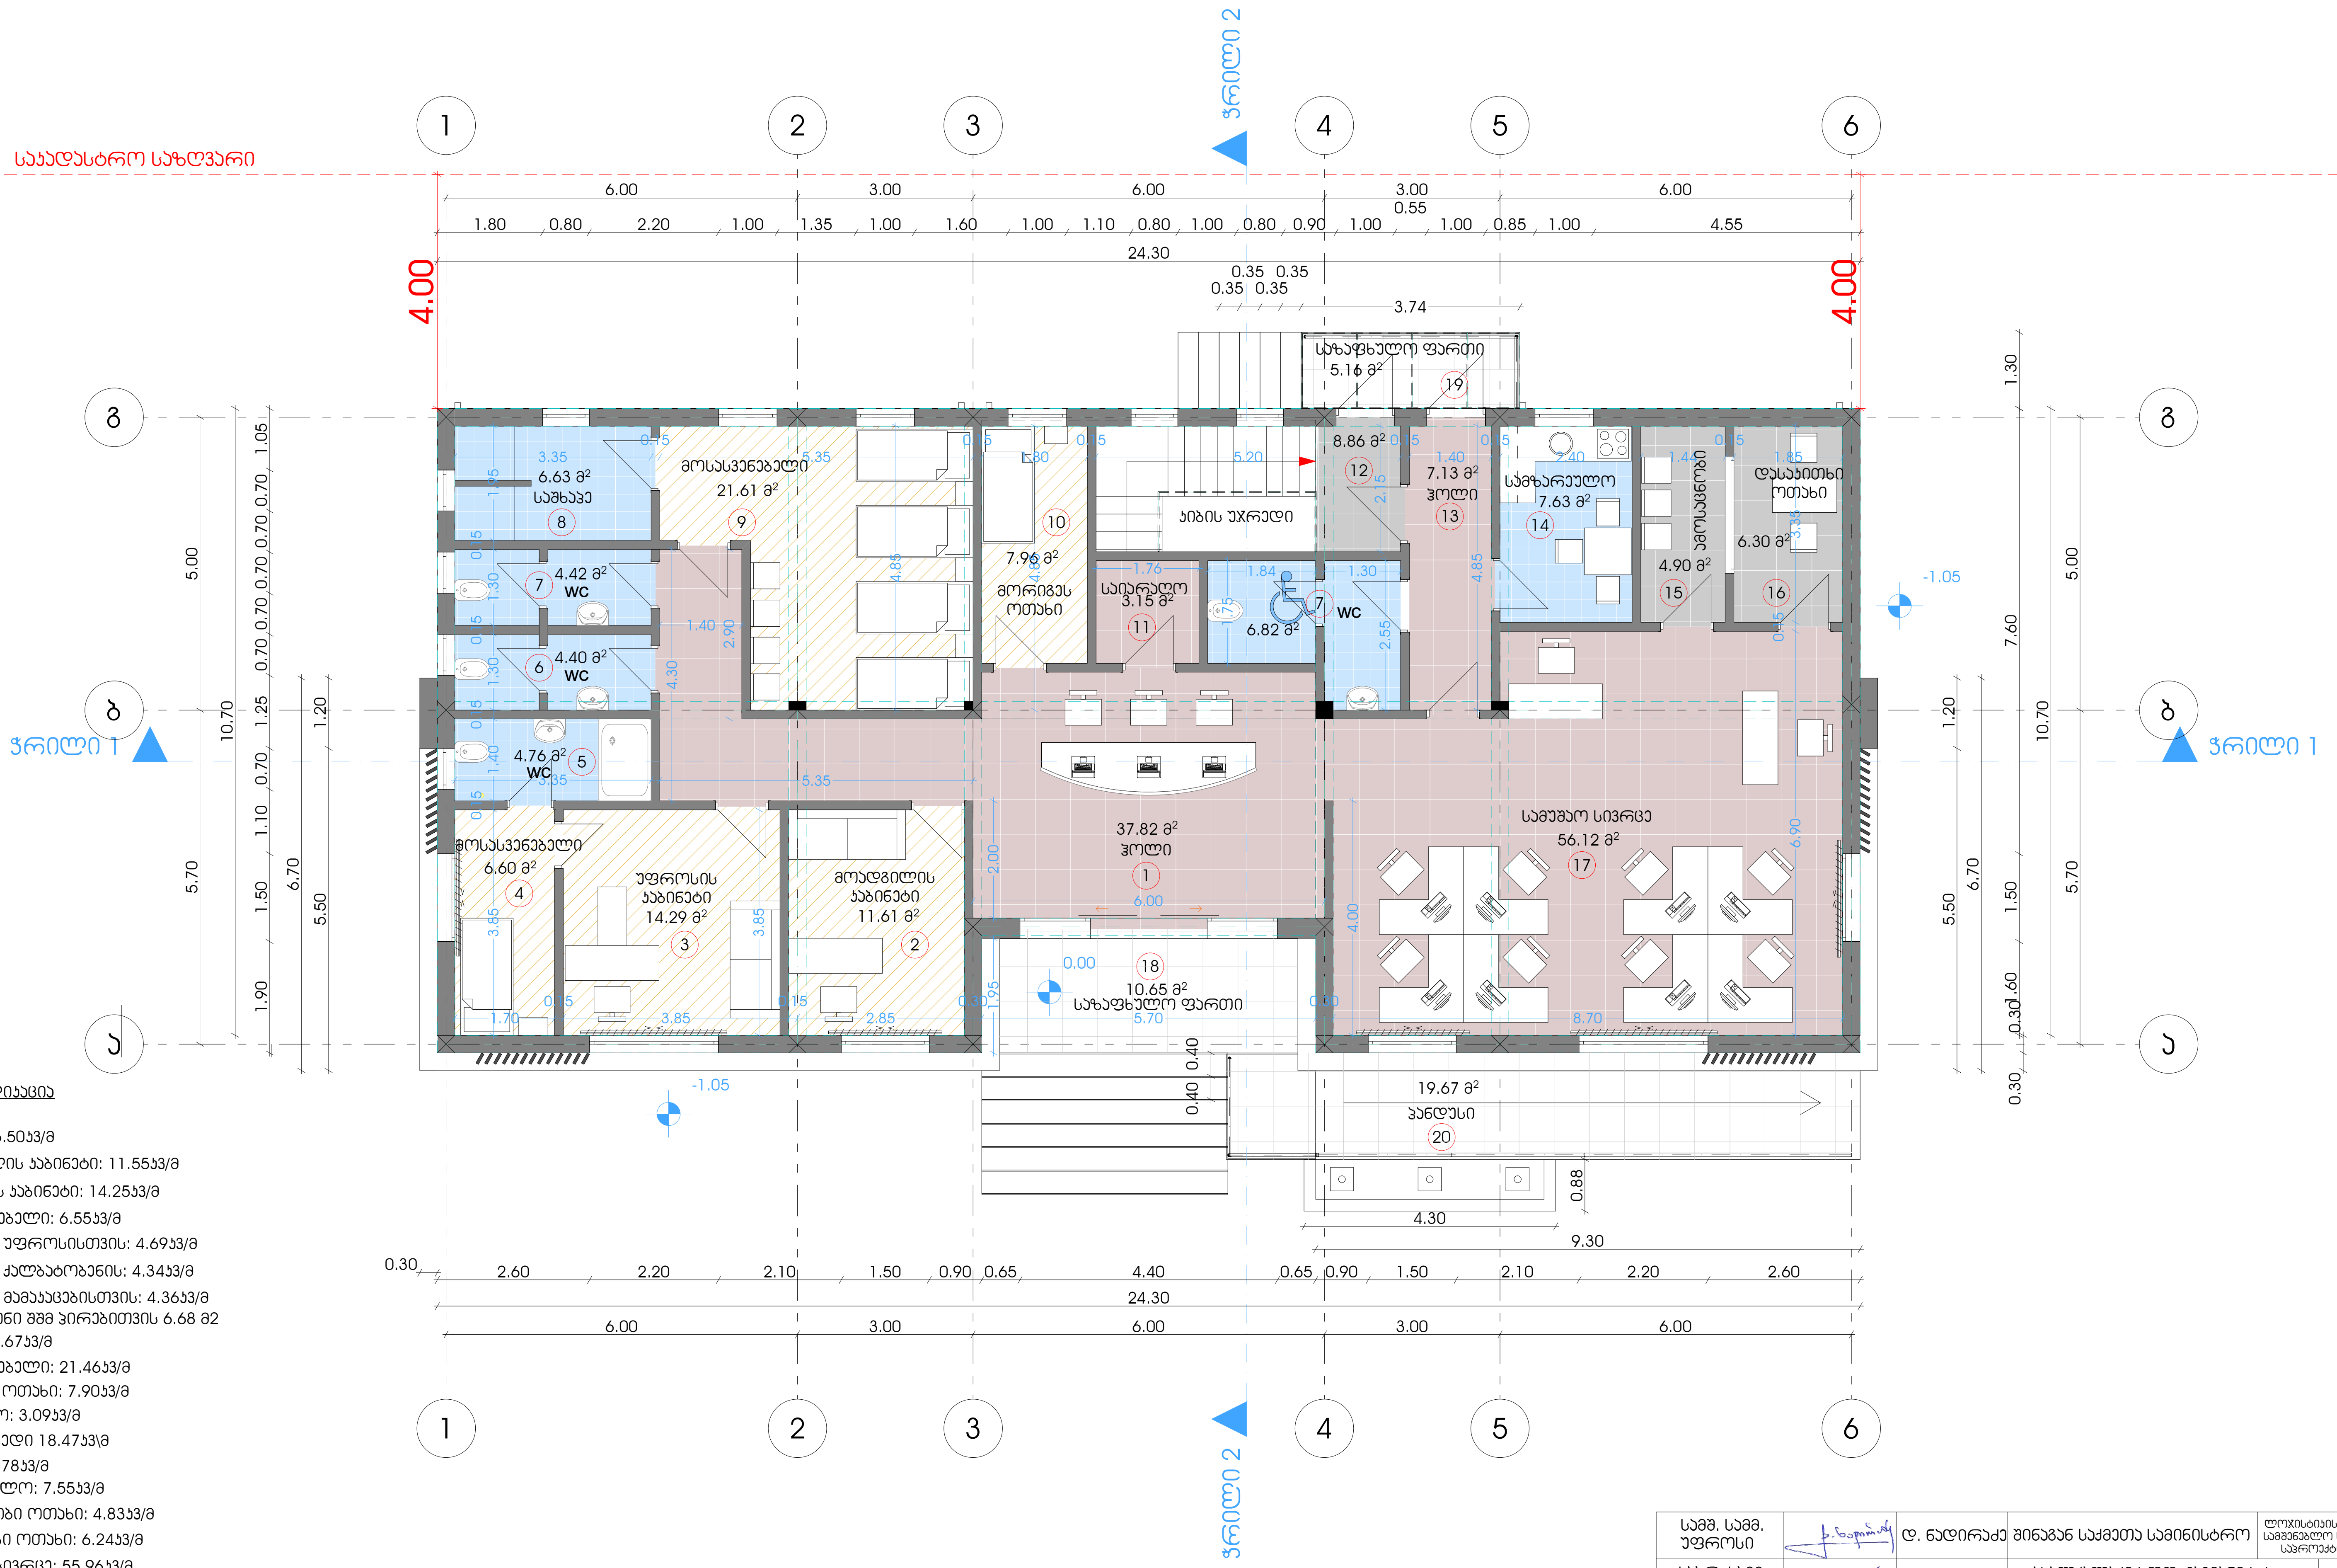
საკადასტრო საზღვარი
ჭრილი 2
ჭრილი 1
4.00
1
2
3
4
5
6
ბ
გ
ა
6.00
3.00
24.30
0.35 0.35
3.74
საზაფხულო ფართი
5.16 მ²
19
6.63 მ²
საშხაპე
8
მოსასვენებელი
21.61 მ²
9
10
7.96 მ²
მორიგეს ოთახი
კიბის უჯრედი
8.86 მ²
12
7.13 მ²
ჰოლი
13
სამზარეულო
7.63 მ²
14
ამოსაცნობი
4.90 მ²
15
დასაკითხი ოთახი
6.30 მ²
16
4.42 მ²
WC
7
4.40 მ²
WC
6
4.76 მ²
WC
5
საიარაღო
3.15 მ²
11
6.82 მ²
7
WC
-1.05
37.82 მ²
ჰოლი
1
სამუშაო სივრცე
56.12 მ²
17
მოსასვენებელი
6.60 მ²
4
უფროსის კაბინეტი
14.29 მ²
3
მოადგილის კაბინეტი
11.61 მ²
2
0.00
18
10.65 მ²
საზაფხულო ფართი
19.67 მ²
პანდუსი
20
4.30
9.30
10.70
5.00
5.70
7.60

ექსპლიკაცია

1. ჰოლი: 36.50კვ/მ
2. მოადგილის კაბინეტი: 11.55კვ/მ
3. უფროსის კაბინეტი: 14.25კვ/მ
4. მოსასვენებელი: 6.55კვ/მ
5. სანკვანძი უფროსისთვის: 4.69კვ/მ
6. სანკვანძი ქალბატონების: 4.34კვ/მ
7. სანკვანძი მამაკაცებისთვის: 4.36კვ/მ
(7) სანკვანძინი შშმ პირებითვის 6.68 მ2
8. საშხაპე: 6.67კვ/მ
9. მოსასვენებელი: 21.46კვ/მ
10. მორიგეს ოთახი: 7.90კვ/მ
11. საიარაღო: 3.09კვ/მ
12. კიბის უჯრედი 18.47კვ\მ
13. ჰოლი: 6.78კვ/მ
14. სამზარეულო: 7.55კვ/მ
15. ამოსაცნობი ოთახი: 4.83კვ/მ
16. დასაკითხი ოთახი: 6.24კვ/მ
17. სამუშაო სივრცე: 55.96კვ/მ
18. საზაფხულო ფართი: 9.95კვ/მ
19. საზაფხულო ფართი: 4.86კვ/მ
20. პანდუსი

სამშ. სამმ. უფროსი		დ. ნადირაძე	შინაგან საქმეთა სამინისტრო	ლოჯისტიკის დეპარტამენტი, სამშენებლო სამმართველოს საპროექტო სამსახური	
საპრ. სამმ. უფროსი		გ. იაშვილი	ახალქალაქი სოფ. ვაჩიანი ს.კ. 63.17.38.091	2019წ.	
არქიტექტორი		ს. ჭელიძე	I სართულის გეგმა	ფურც-ბი ფურცელი	

1 სართულის იატაკის გეგმა

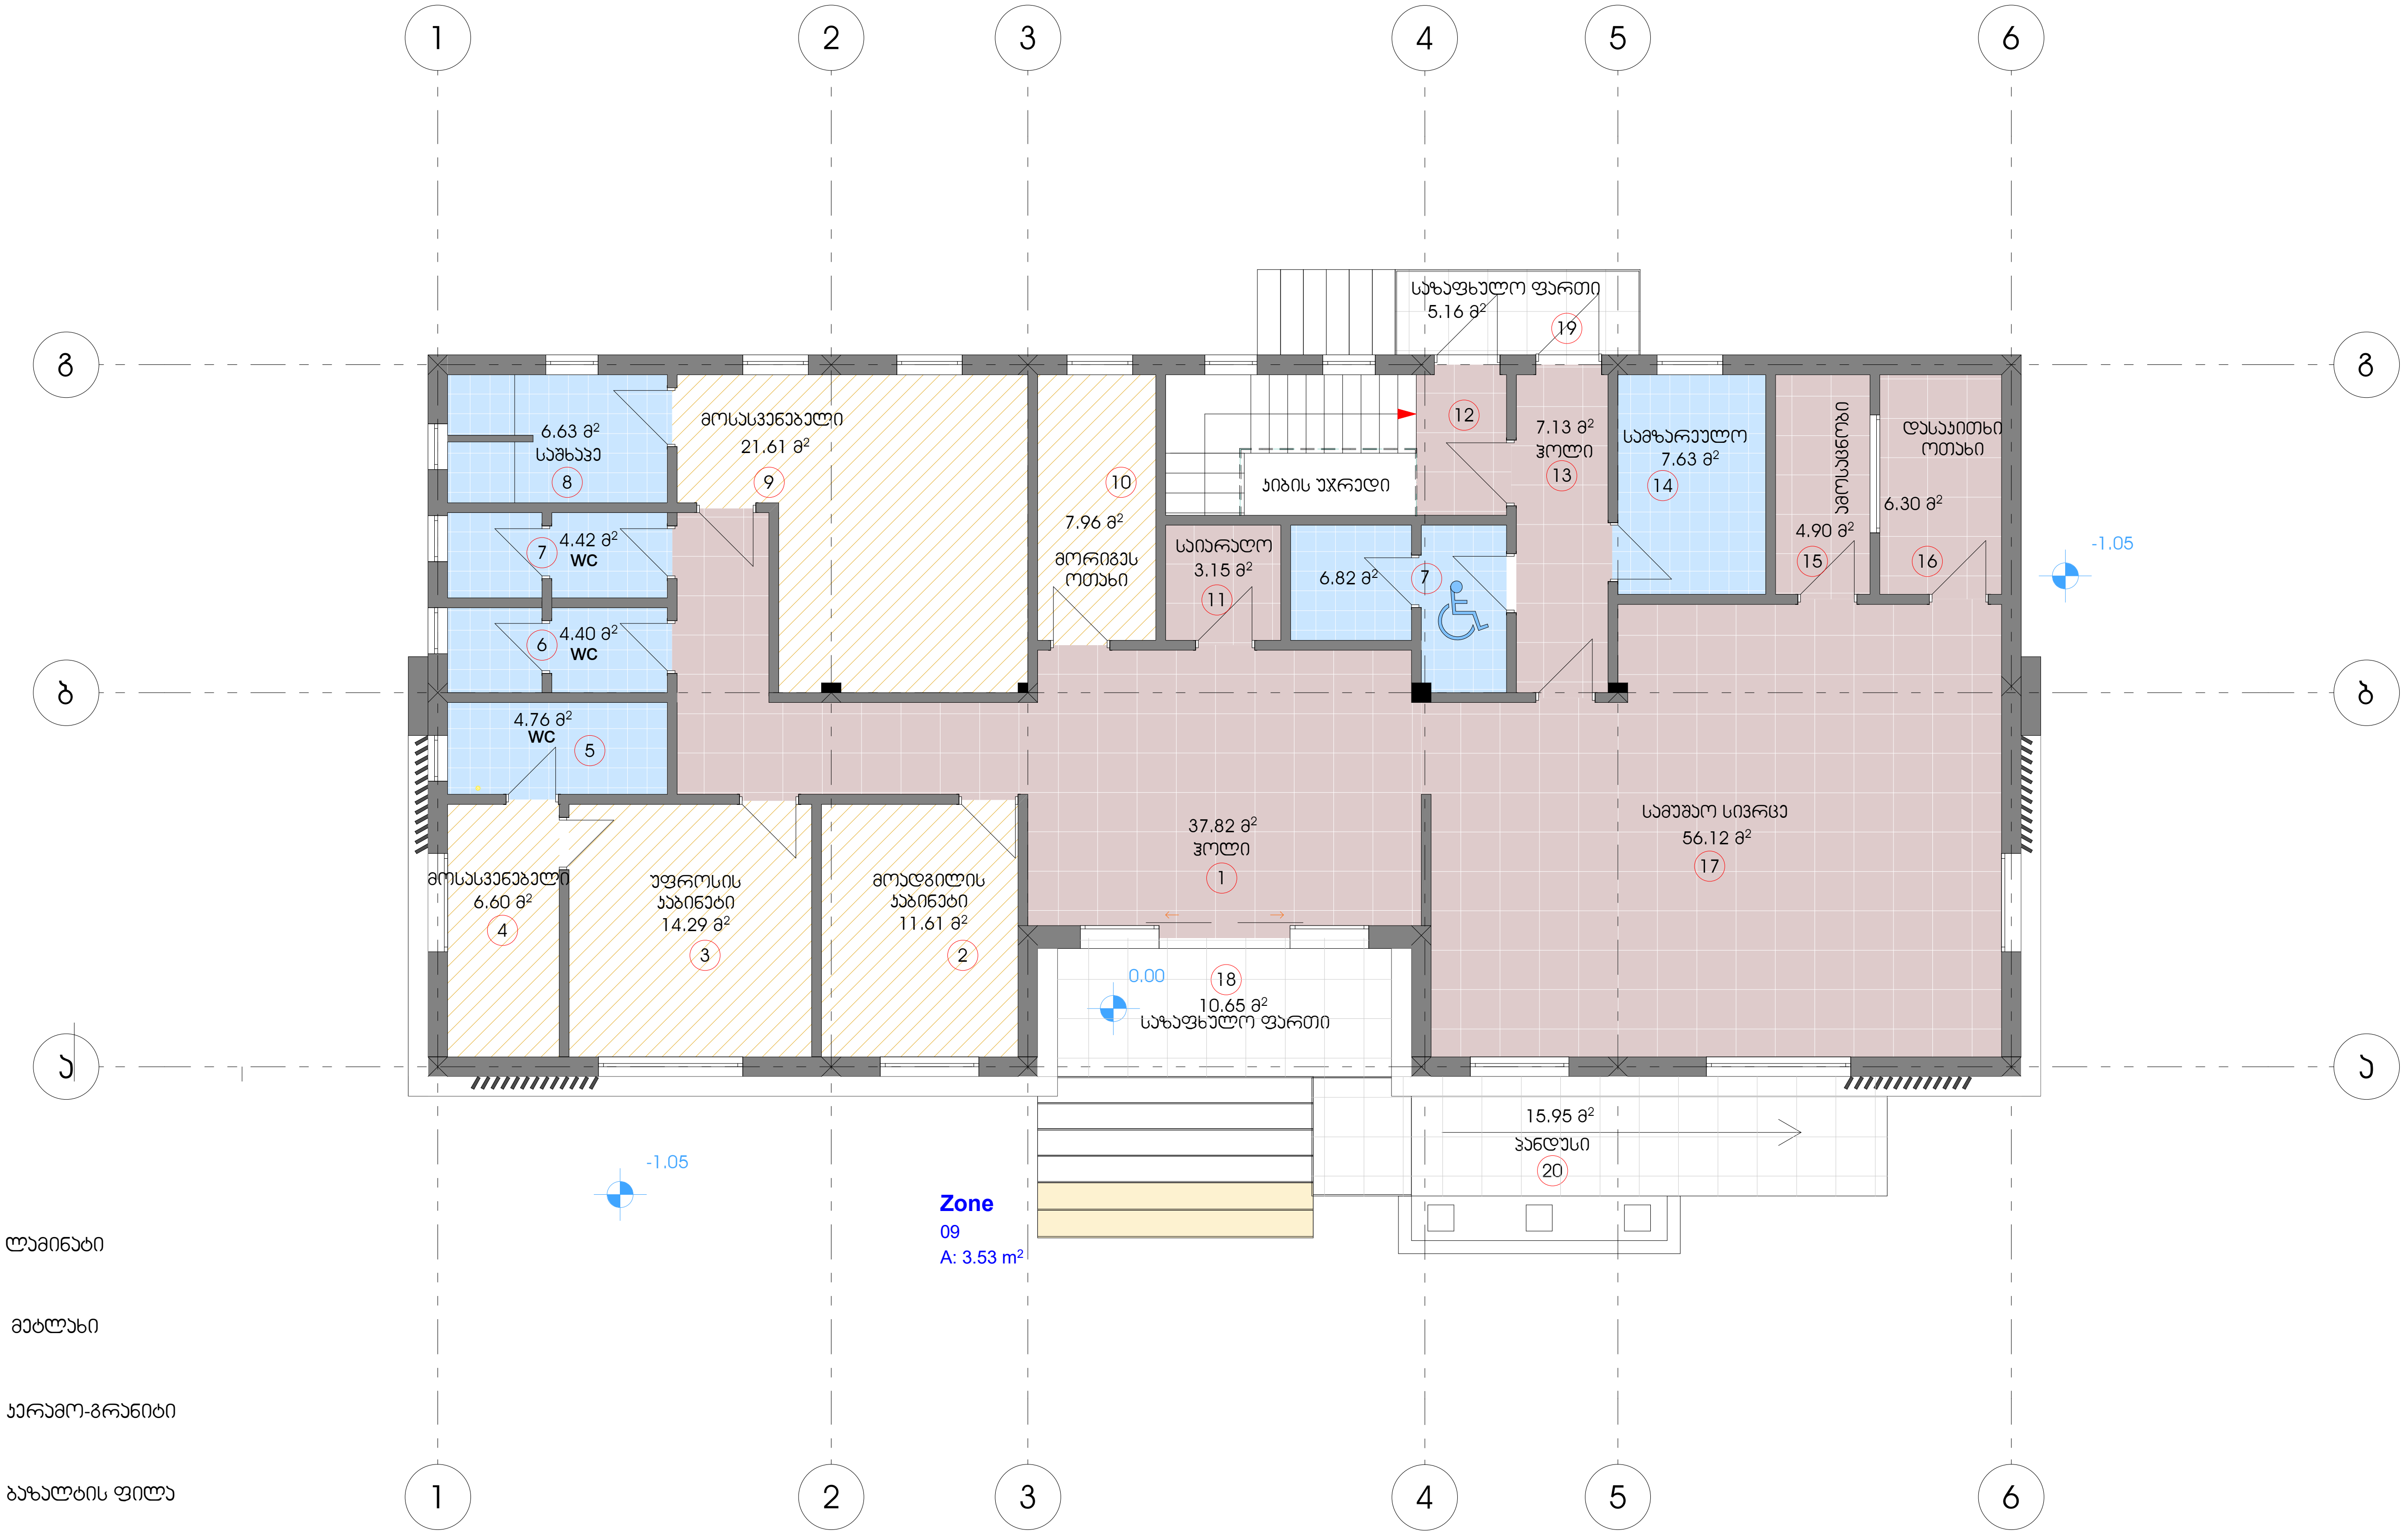
1
2
3
4
5
6
გ
ბ
ა
საზაფხულო ფართი
5.16 მ²
19
6.63 მ²
საშხაპე
8
მოსასვენებელი
21.61 მ²
9
10
7.96 მ²
მორიგეს ოთახი
კიბის უჯრედი
12
7.13 მ²
ჰოლი
13
სამზარეულო
7.63 მ²
14
ამოსაცნობი
4.90 მ²
15
დასაკითხი ოთახი
6.30 მ²
16
-1.05
7
4.42 მ²
WC
საიარაღო
3.15 მ²
11
6.82 მ²
7
6
4.40 მ²
WC
4.76 მ²
WC
5
37.82 მ²
ჰოლი
1
სამუშაო სივრცე
56.12 მ²
17
მოსასვენებელი
6.60 მ²
4
უფროსის კაბინეტი
14.29 მ²
3
მოადგილის კაბინეტი
11.61 მ²
2
0.00
18
10.65 მ²
საზაფხულო ფართი
15.95 მ²
პანდუსი
20
-1.05
Zone
09
A: 3.53 m²

▨	ლამინატი
▦	მეტლახი
■	კერამო-გრანიტი
▢	ბაზალტის ფილა

სამშ. სამმ. უფროსი		დ. ნადირაძე	შინაგან საქმეთა სამინისტრო	ლოჯისტიკის დეპარტამენტი, სამშენებლო სამმართველოს საპროექტო სამსახური
საპრ. სამმ. უფროსი		გ. იაშვილი	ახალქალაქი სოფ. ვაჩიანი ს.კ. 63.17.38.091	2019წ.
არქიტექტორი		ს. ჭელიძე	იატაკის გეგმა	ფურც-ბი ფურცელი

ჭერის გეგმა

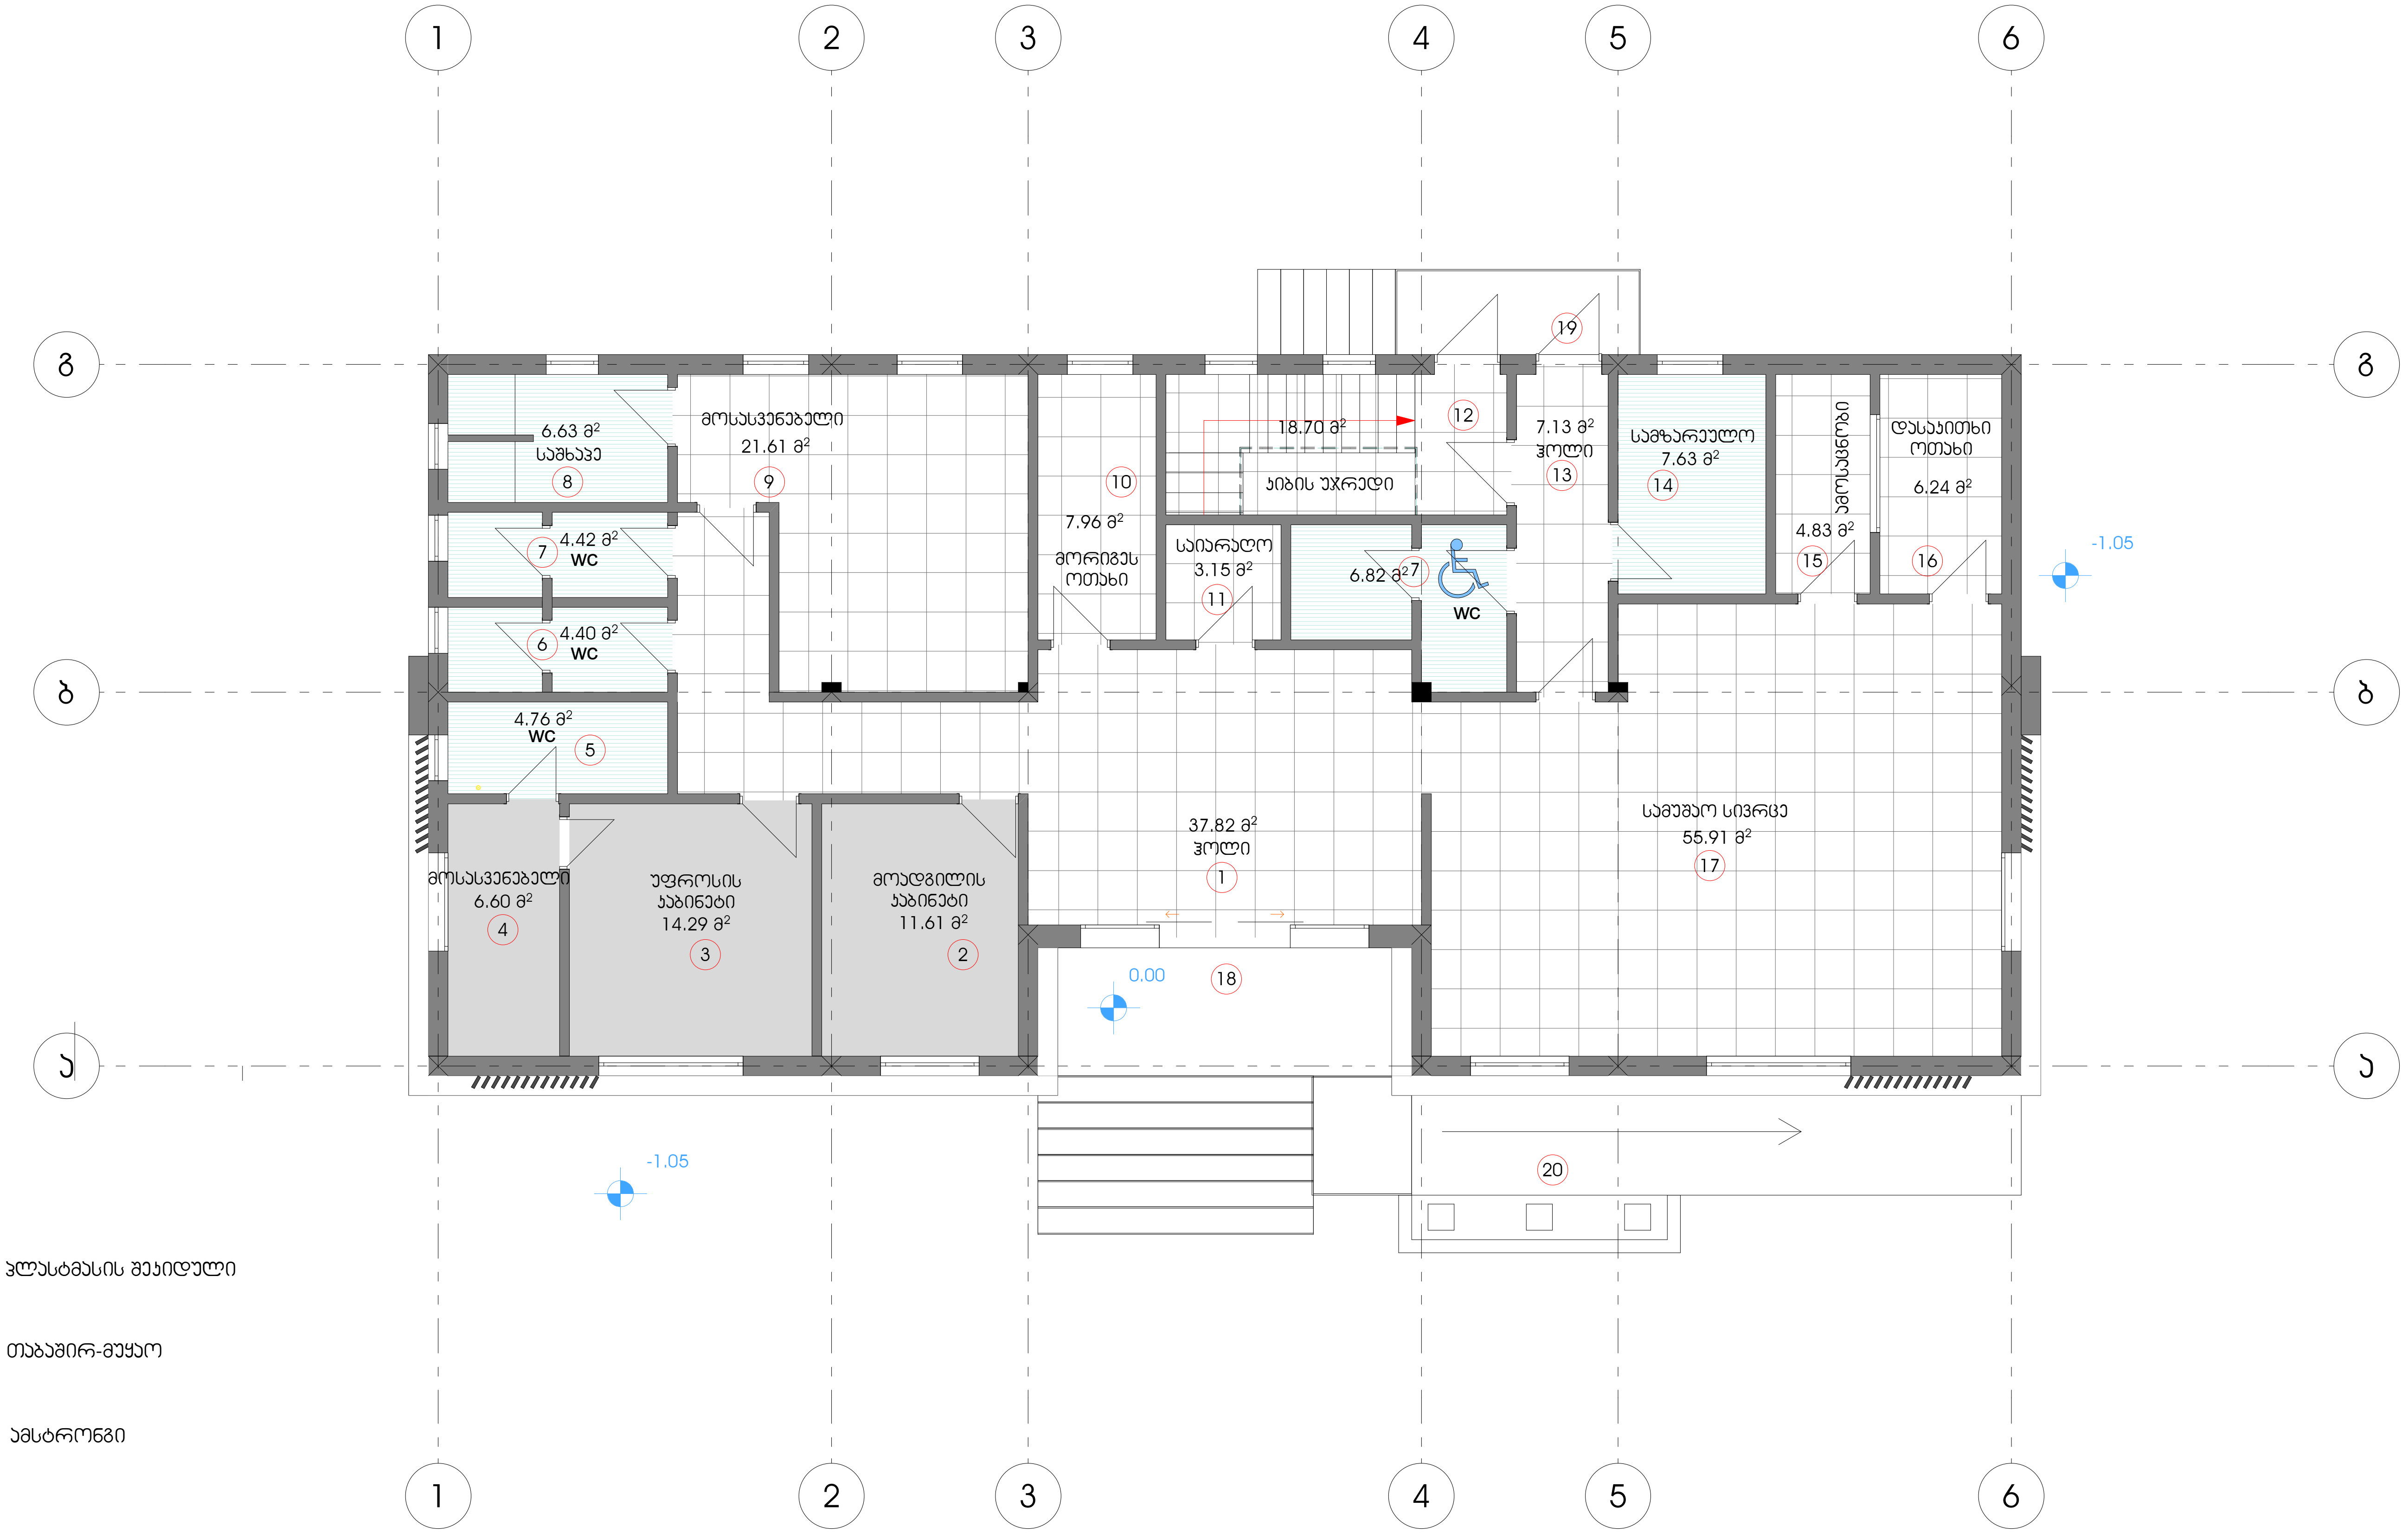
1
2
3
4
5
6
გ
ბ
ა
6.63 მ²
საშხაპე
8
მოსასვენებელი
21.61 მ²
9
4.42 მ²
WC
7
4.40 მ²
WC
6
4.76 მ²
WC
5
მოსასვენებელი
6.60 მ²
4
უფროსის
კაბინეტი
14.29 მ²
3
მოადგილის
კაბინეტი
11.61 მ²
2
10
7.96 მ²
მორიგეს
ოთახი
18.70 მ²
კიბის უჯრედი
საიარაღო
3.15 მ²
11
6.82 მ²
17
WC
12
19
7.13 მ²
ჰოლი
13
სამზარეულო
7.63 მ²
14
გამოსაცვლელი
4.83 მ²
15
დასაკითხი
ოთახი
6.24 მ²
16
-1.05
37.82 მ²
ჰოლი
1
სამუშაო სივრცე
55.91 მ²
17
0.00
18
20
-1.05

- ▤ პლასტმასის შეკიდული
- ▨ თაბაშირ-მუყაო
- ⊞ ამსტრონგი

სამშ. სამმ. უფროსი		დ. ნადირაძე	შინაგან საქმეთა სამინისტრო	ლოჯისტიკის დეპარტამენტი, სამშენებლო სამმართველოს საპროექტო სამსახური
საპრ. სამმ. უფროსი		გ. იაშვილი	ახალქალაქი სოფ. ვაჩიანი ს.კ. 63.17.38.091	2019წ.
არქიტექტორი		ს. ჯელიძე	ჭერის გეგმა	ფურც-ბი ფურცელი