


გენ გეგმა M 1:150

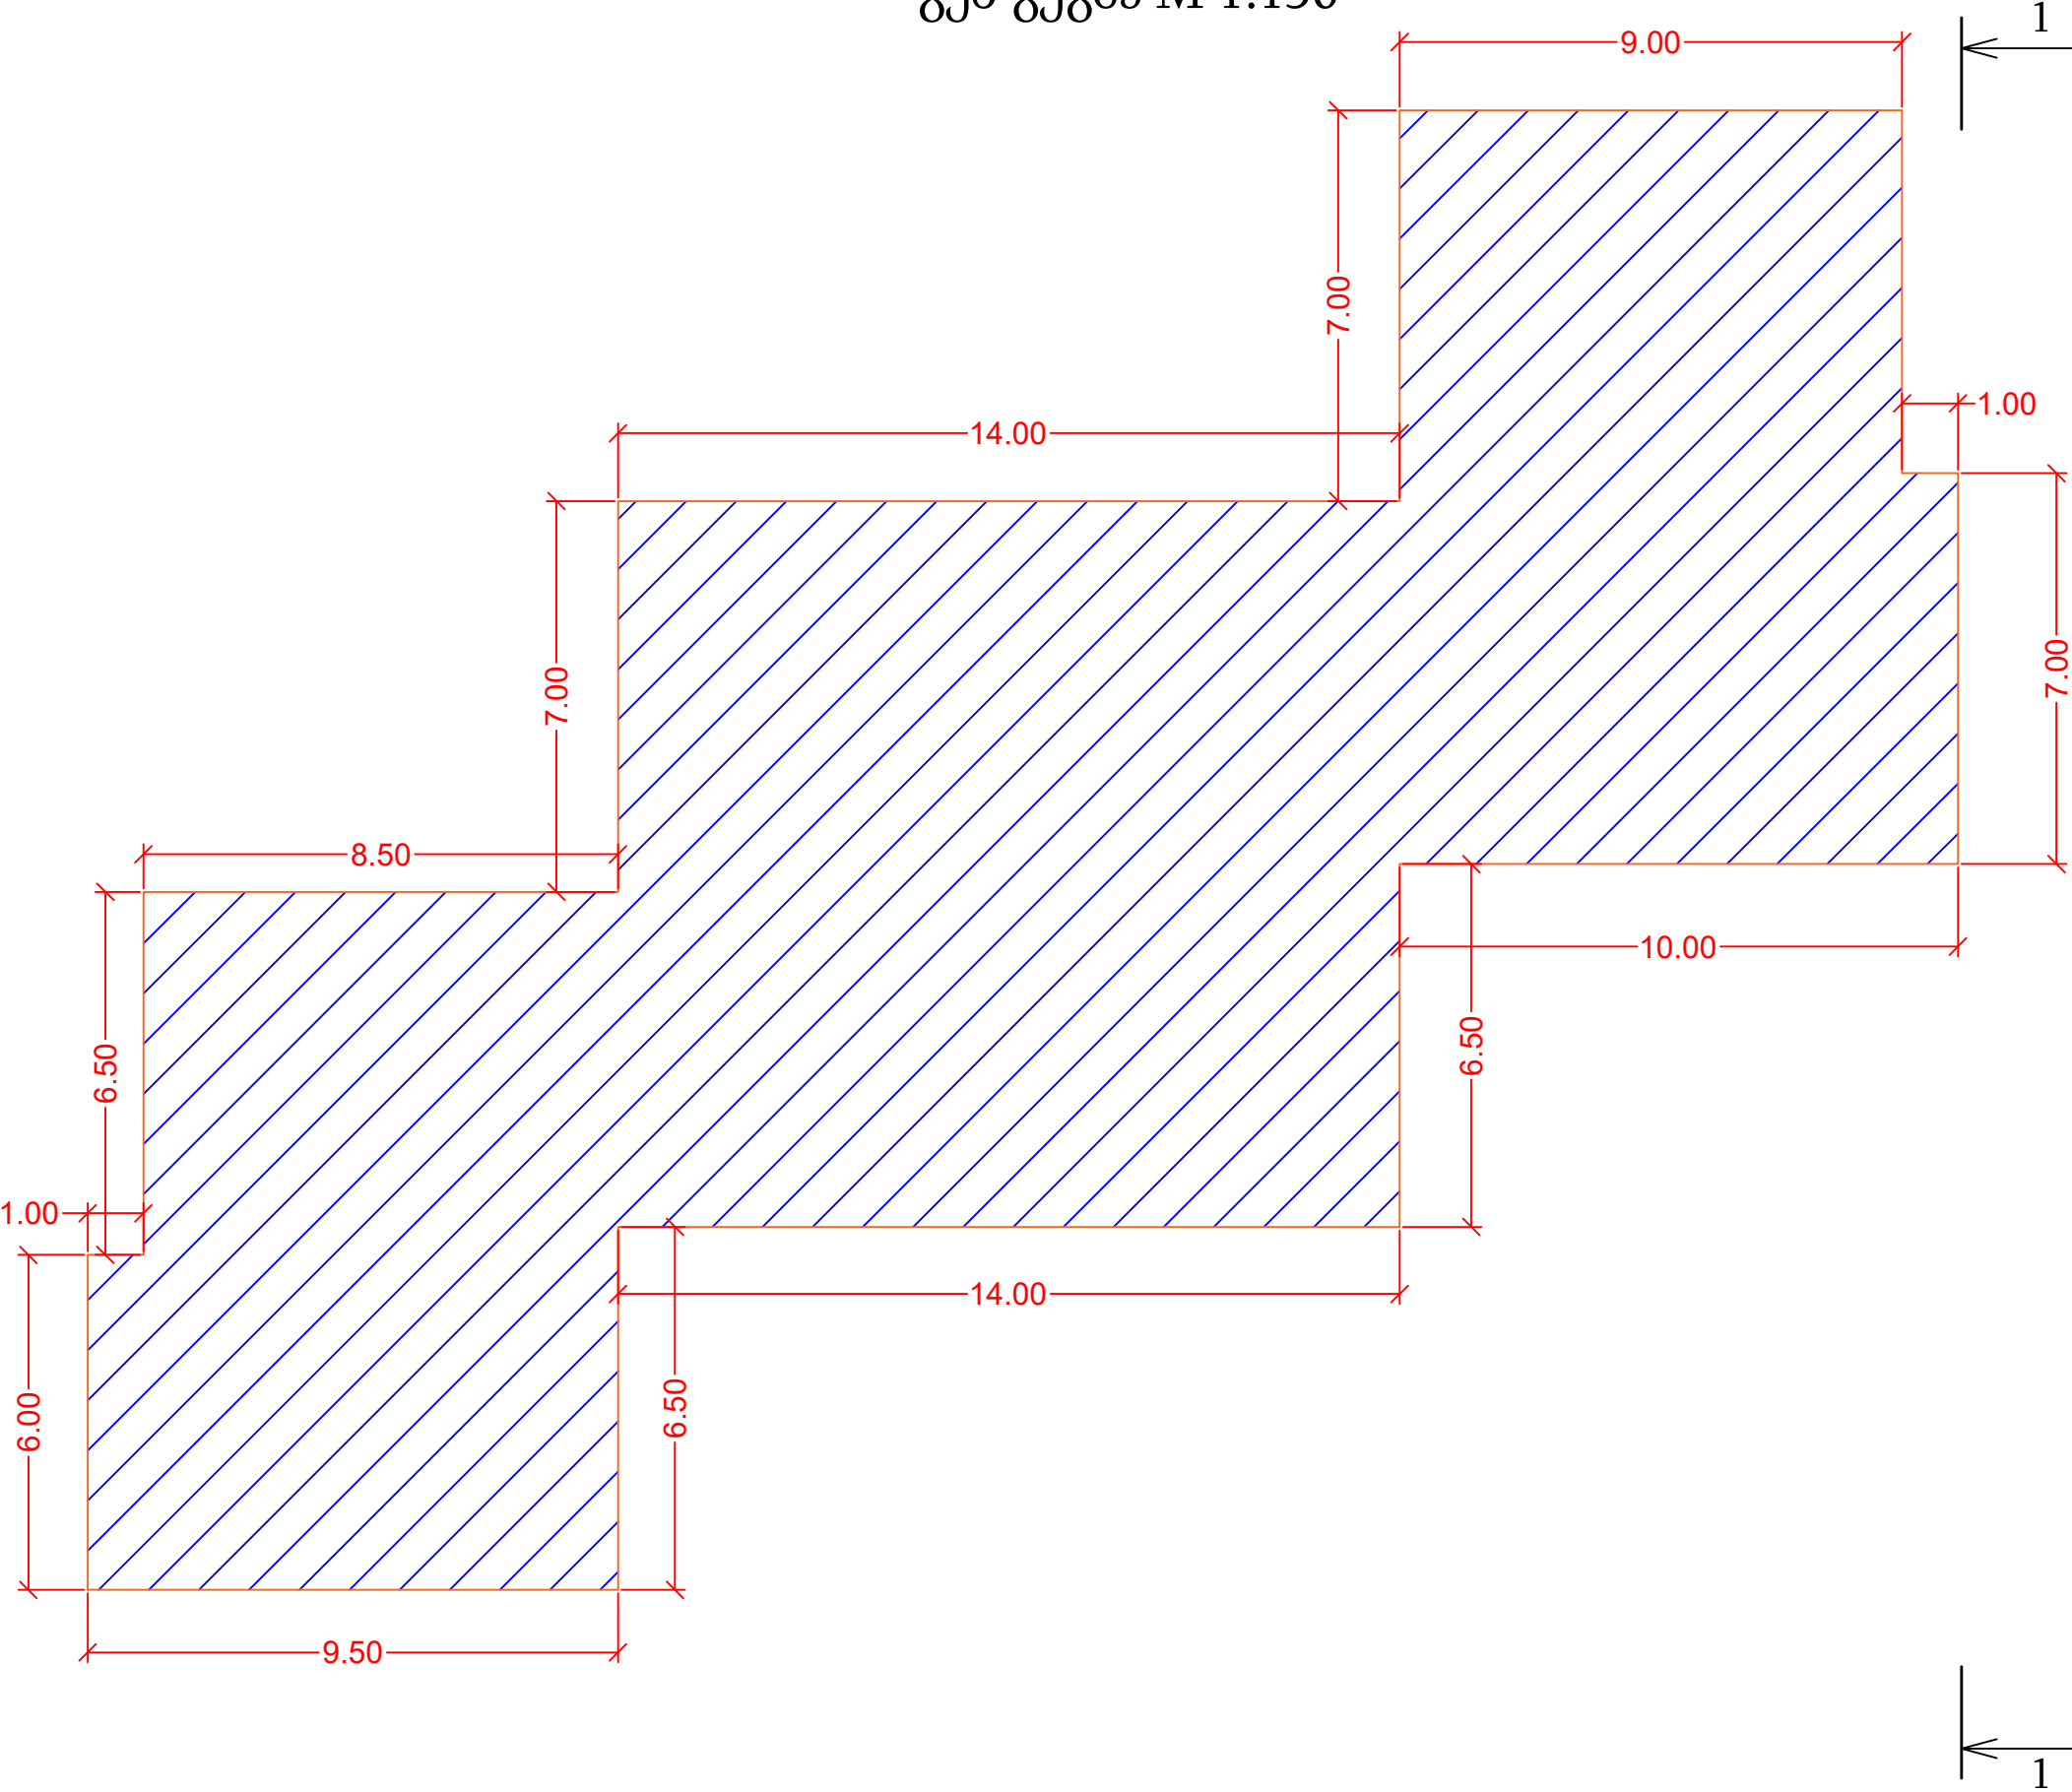

A

B

ი/მ "რაფელ რაისიან"

ქ. დმანისში ნანა დედოფლის N2 ში მდებარე მრავალბინიანი კორპუსის მინათების მოწყობის საპროექტო-სახარჯთაღრიცხვო დოკუმენტაცია

შეადგინა		რ. რაისიან	გენ გეგმა		
			ფურც.	ფურცლები	თარიღი
			2	12	01.04.2019

