


ფასადი 1-2 M 1:100

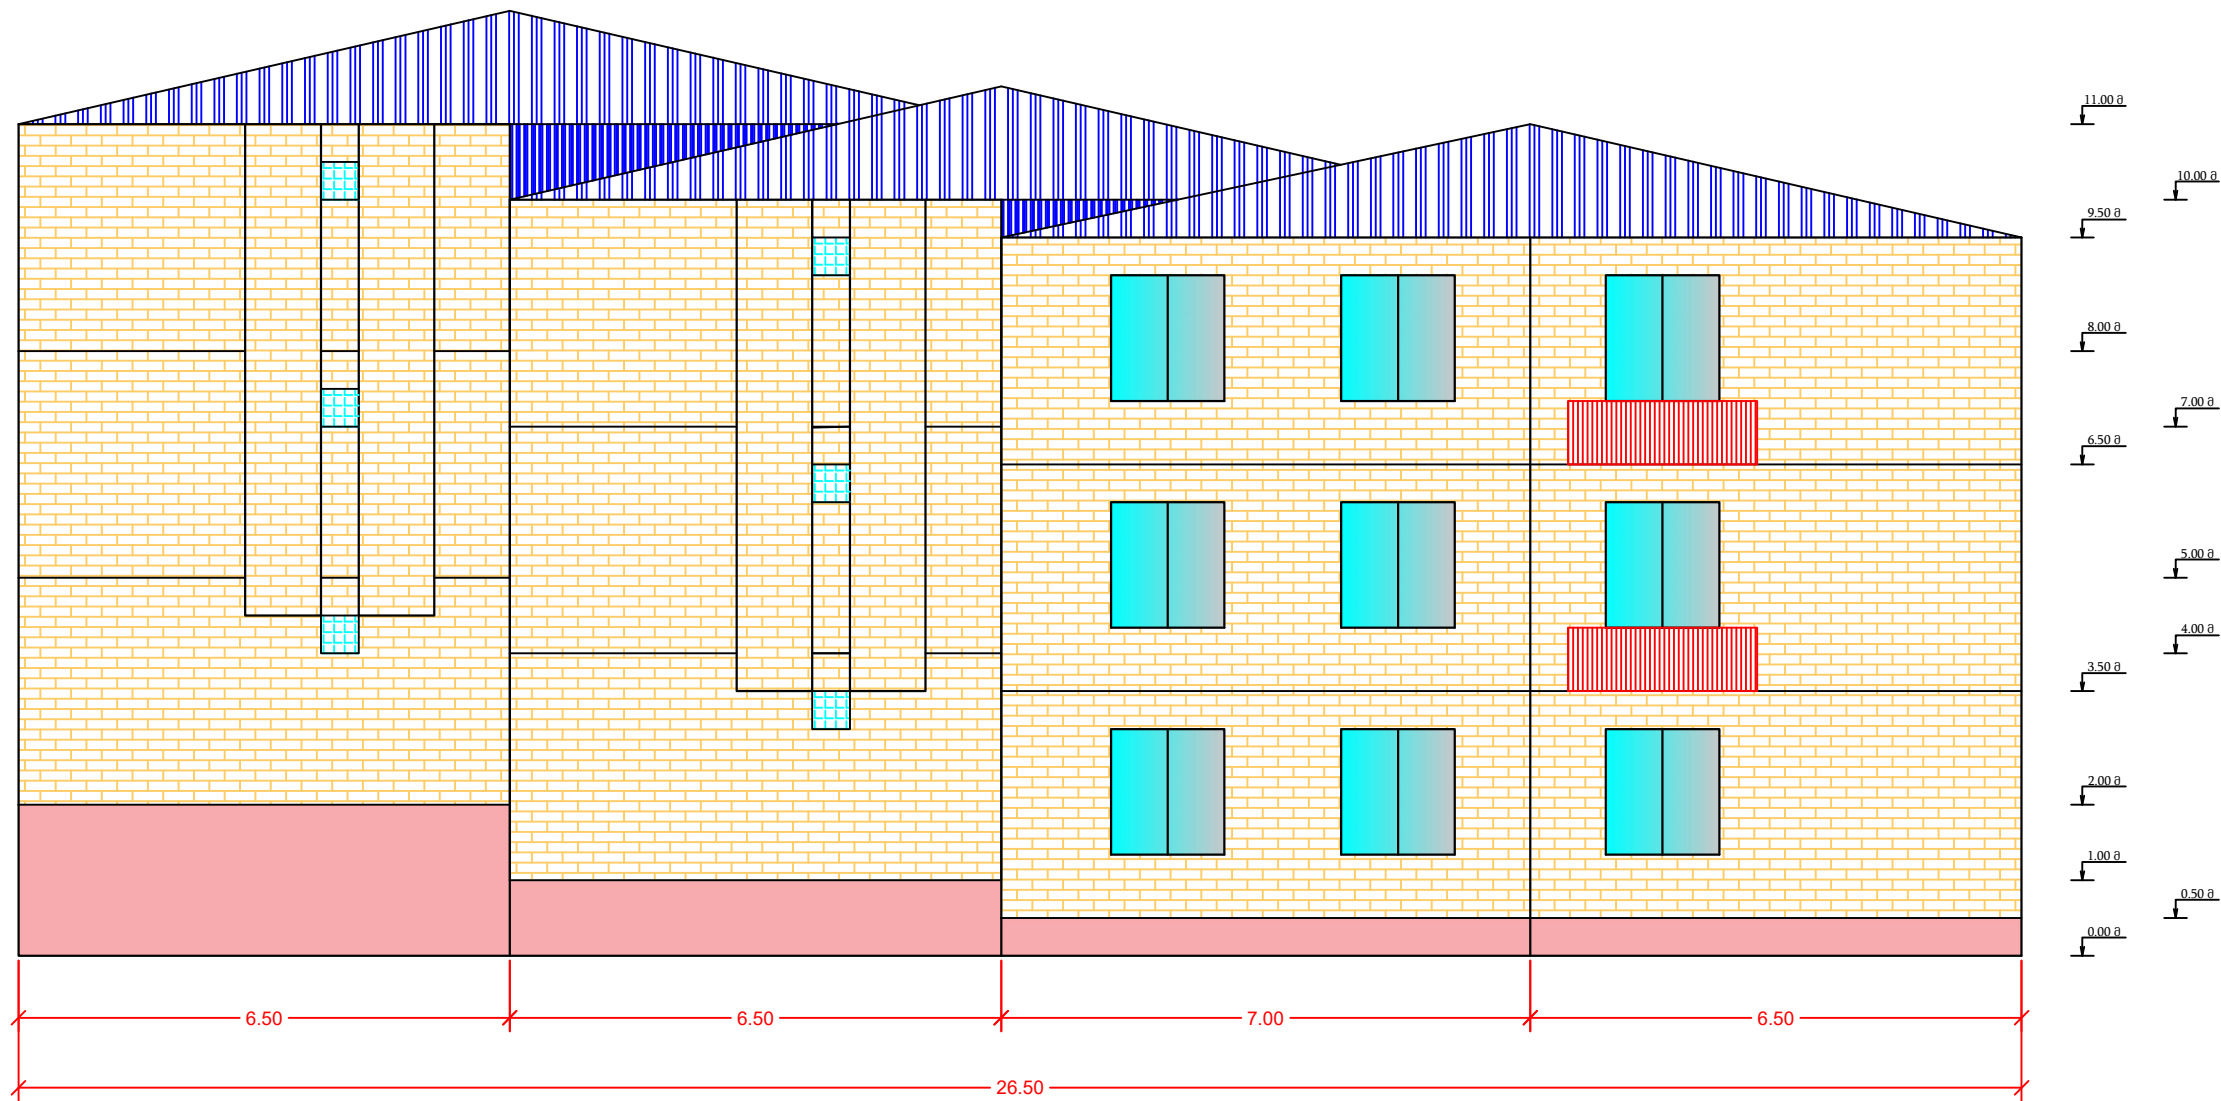

ი/მ "რაფელ რაისიან"				
ქ. დმანისში ნანა დედოფლის N2 ში მდებარე მრავალბინიანი კორპუსის მინათების მოწყობის საპროექტო-სახარჯთაღრიცხვო დოკუმენტაცია				
შეადგინა		რ. რაისიან	ფასადი 1-2	
			ფურც.	ფურცლები
			4	12
			M 1:100	01.04.2019

