



პროექტორების მოწყობის სქემა (ფასადი A-B) M 1:100

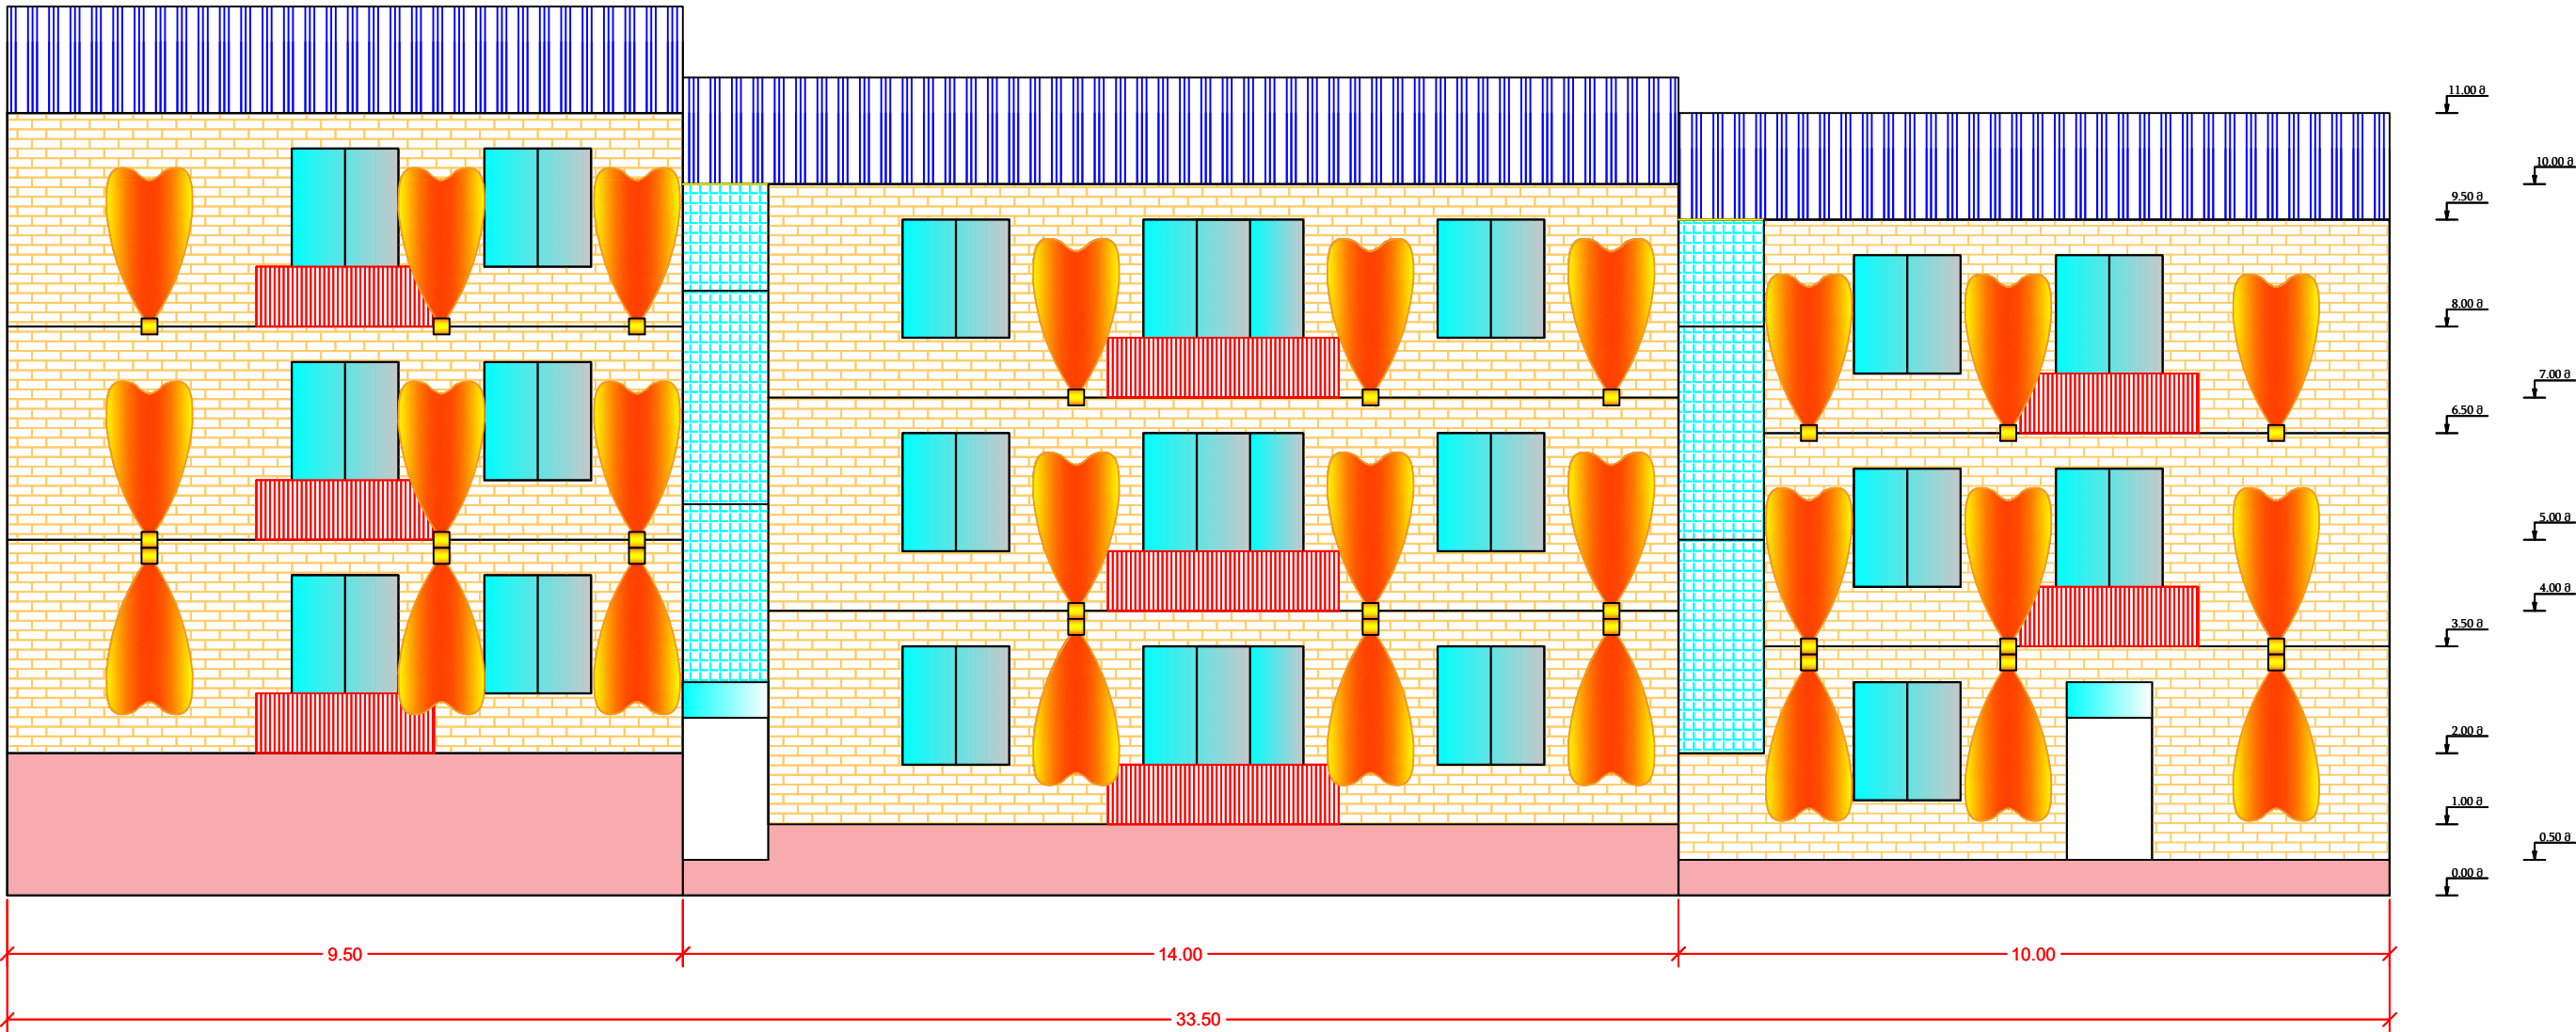

Photometric Diagram

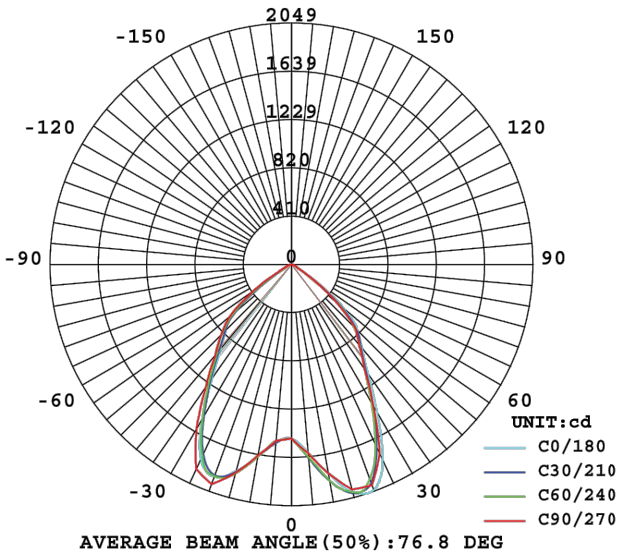

LED პროექტორის პარამეტრები

№	პარამეტრები	
1	ტიპი	LED
2	კვების ძაბვა	85-265 V
3	სიმძლავრე	50 W
4	სინათლის ინდექსი	RA > 80
5	ფერის ტემპერატურა	4200 K
6	სინათლის ნაკადი	≥ 3750 lm
7	მუშაობის ვადა	≥ 50000 სთ
8	მუქდიოდების მწარმოებელი	IP 65
9	სიმძლავრის ფაქტორი (კოეფიციენტი)	> 0.9
10	გაბნევის კუთხე	40°

პირობითი ნიშნები

LED პროექტორი

ი/მ "რაფაელ რაისიან"

ქ. დმანისში ნანა დედოფლის N2 ში მდებარე მრავალბინიანი კორპუსის მინათების მოწყობის საპროექტო-სახარჯთაღრიცხვო დოკუმენტაცია

შეადგინა	რ. რაისიან	პროექტორების მოწყობის სქემა
ფურც.	ფურცლები	მასშტაბი
5	12	M 1:100
თარიღი		
01.04.2019		