



დამიწების კონტურის სქემა

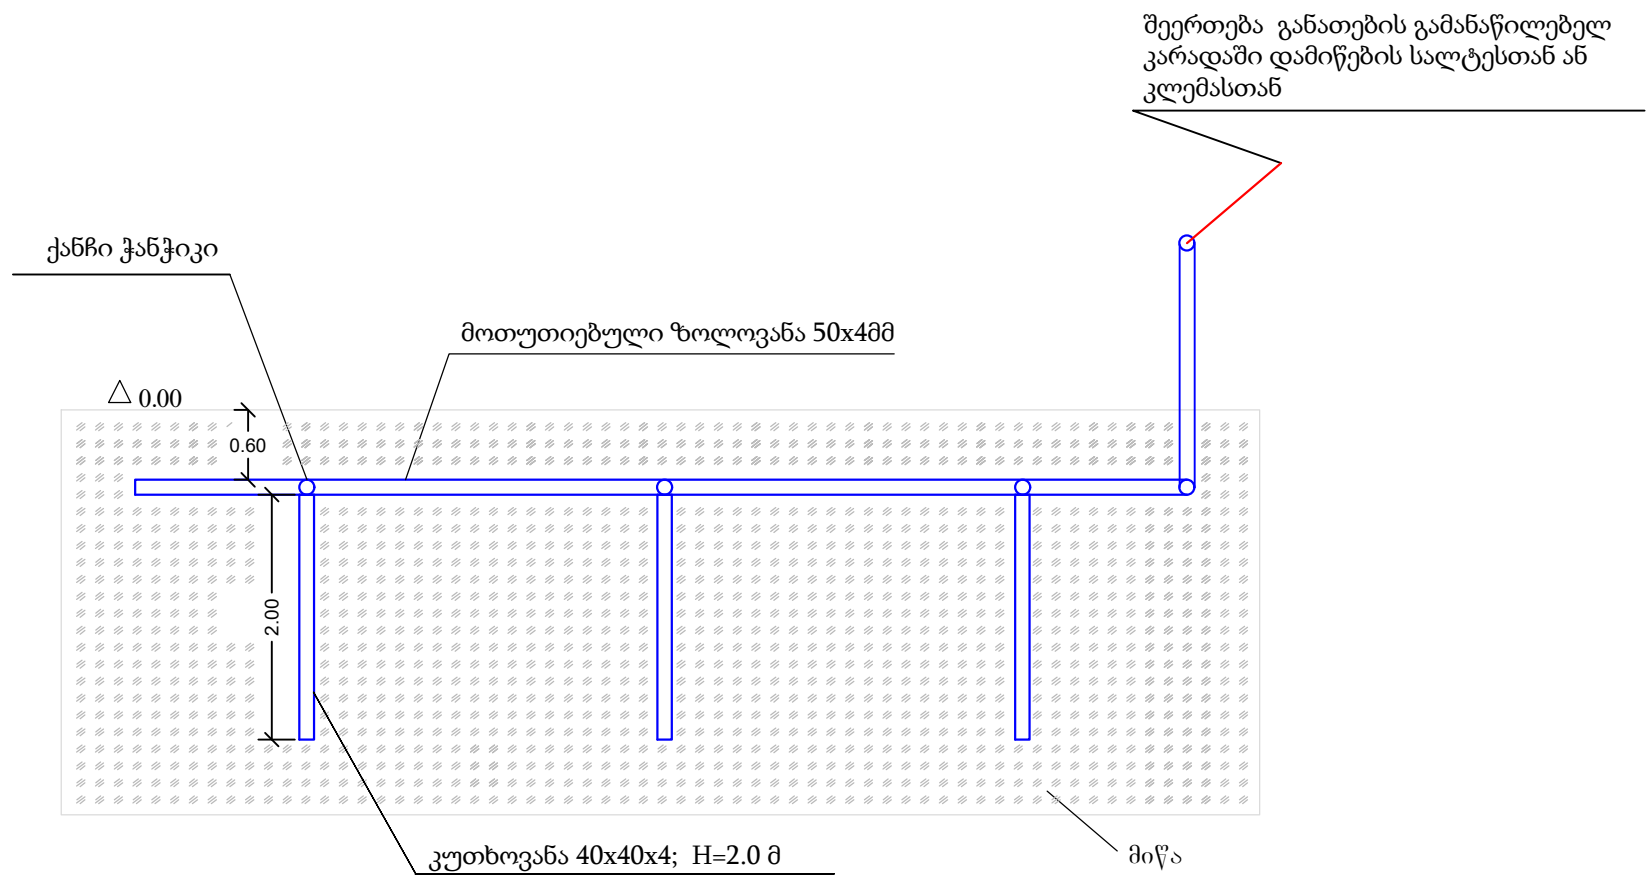

მოთხოვნა:
დამიწების წინალობა არ უნდა აღემატებოდეს 4 ომს

ი/მ "რაფაელ რაისიან"				
ქ. დმანისში ნანა დედოფლის N2 ში მდებარე მრავალბინიანი კორპუსის მინათების მოწყობის საპროექტო-სახარჯთაღრიცხვო დოკუმენტაცია				
შეადგინა		რ. რაისიან	დამიწების კონტურის სქემა	
			ფურც. ფურცლები	ფურცელი
			10	12

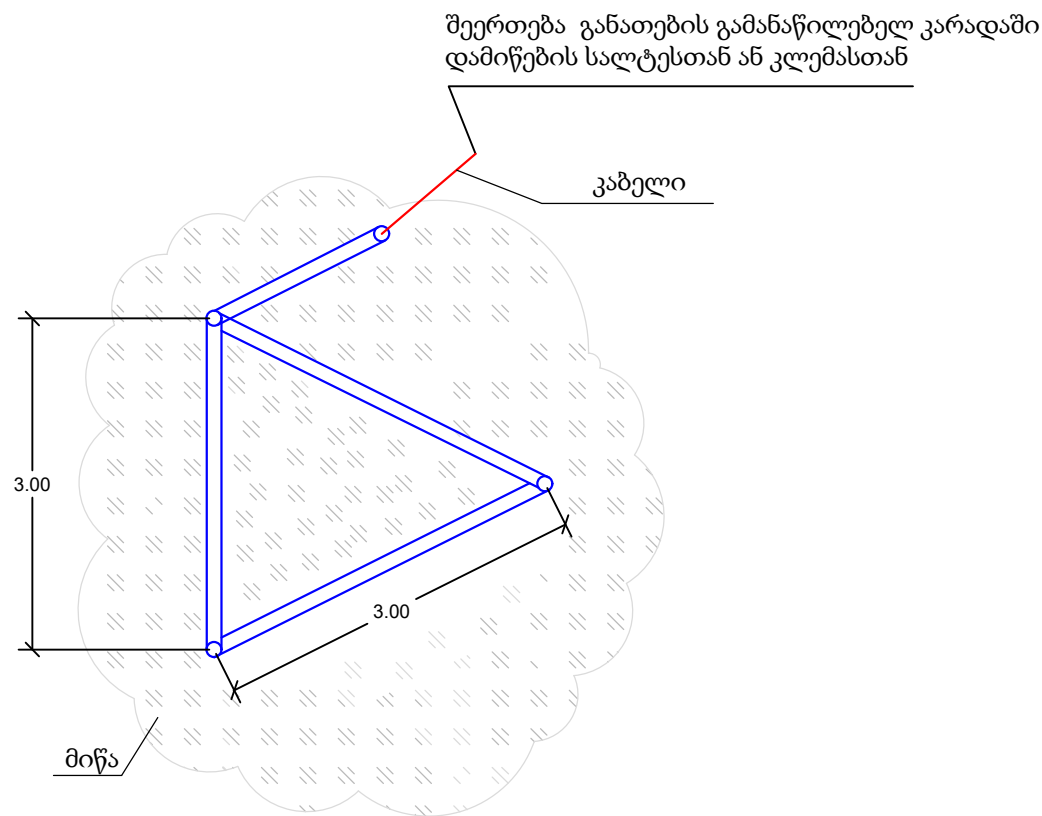