


გენ გეგმა M 1:1000

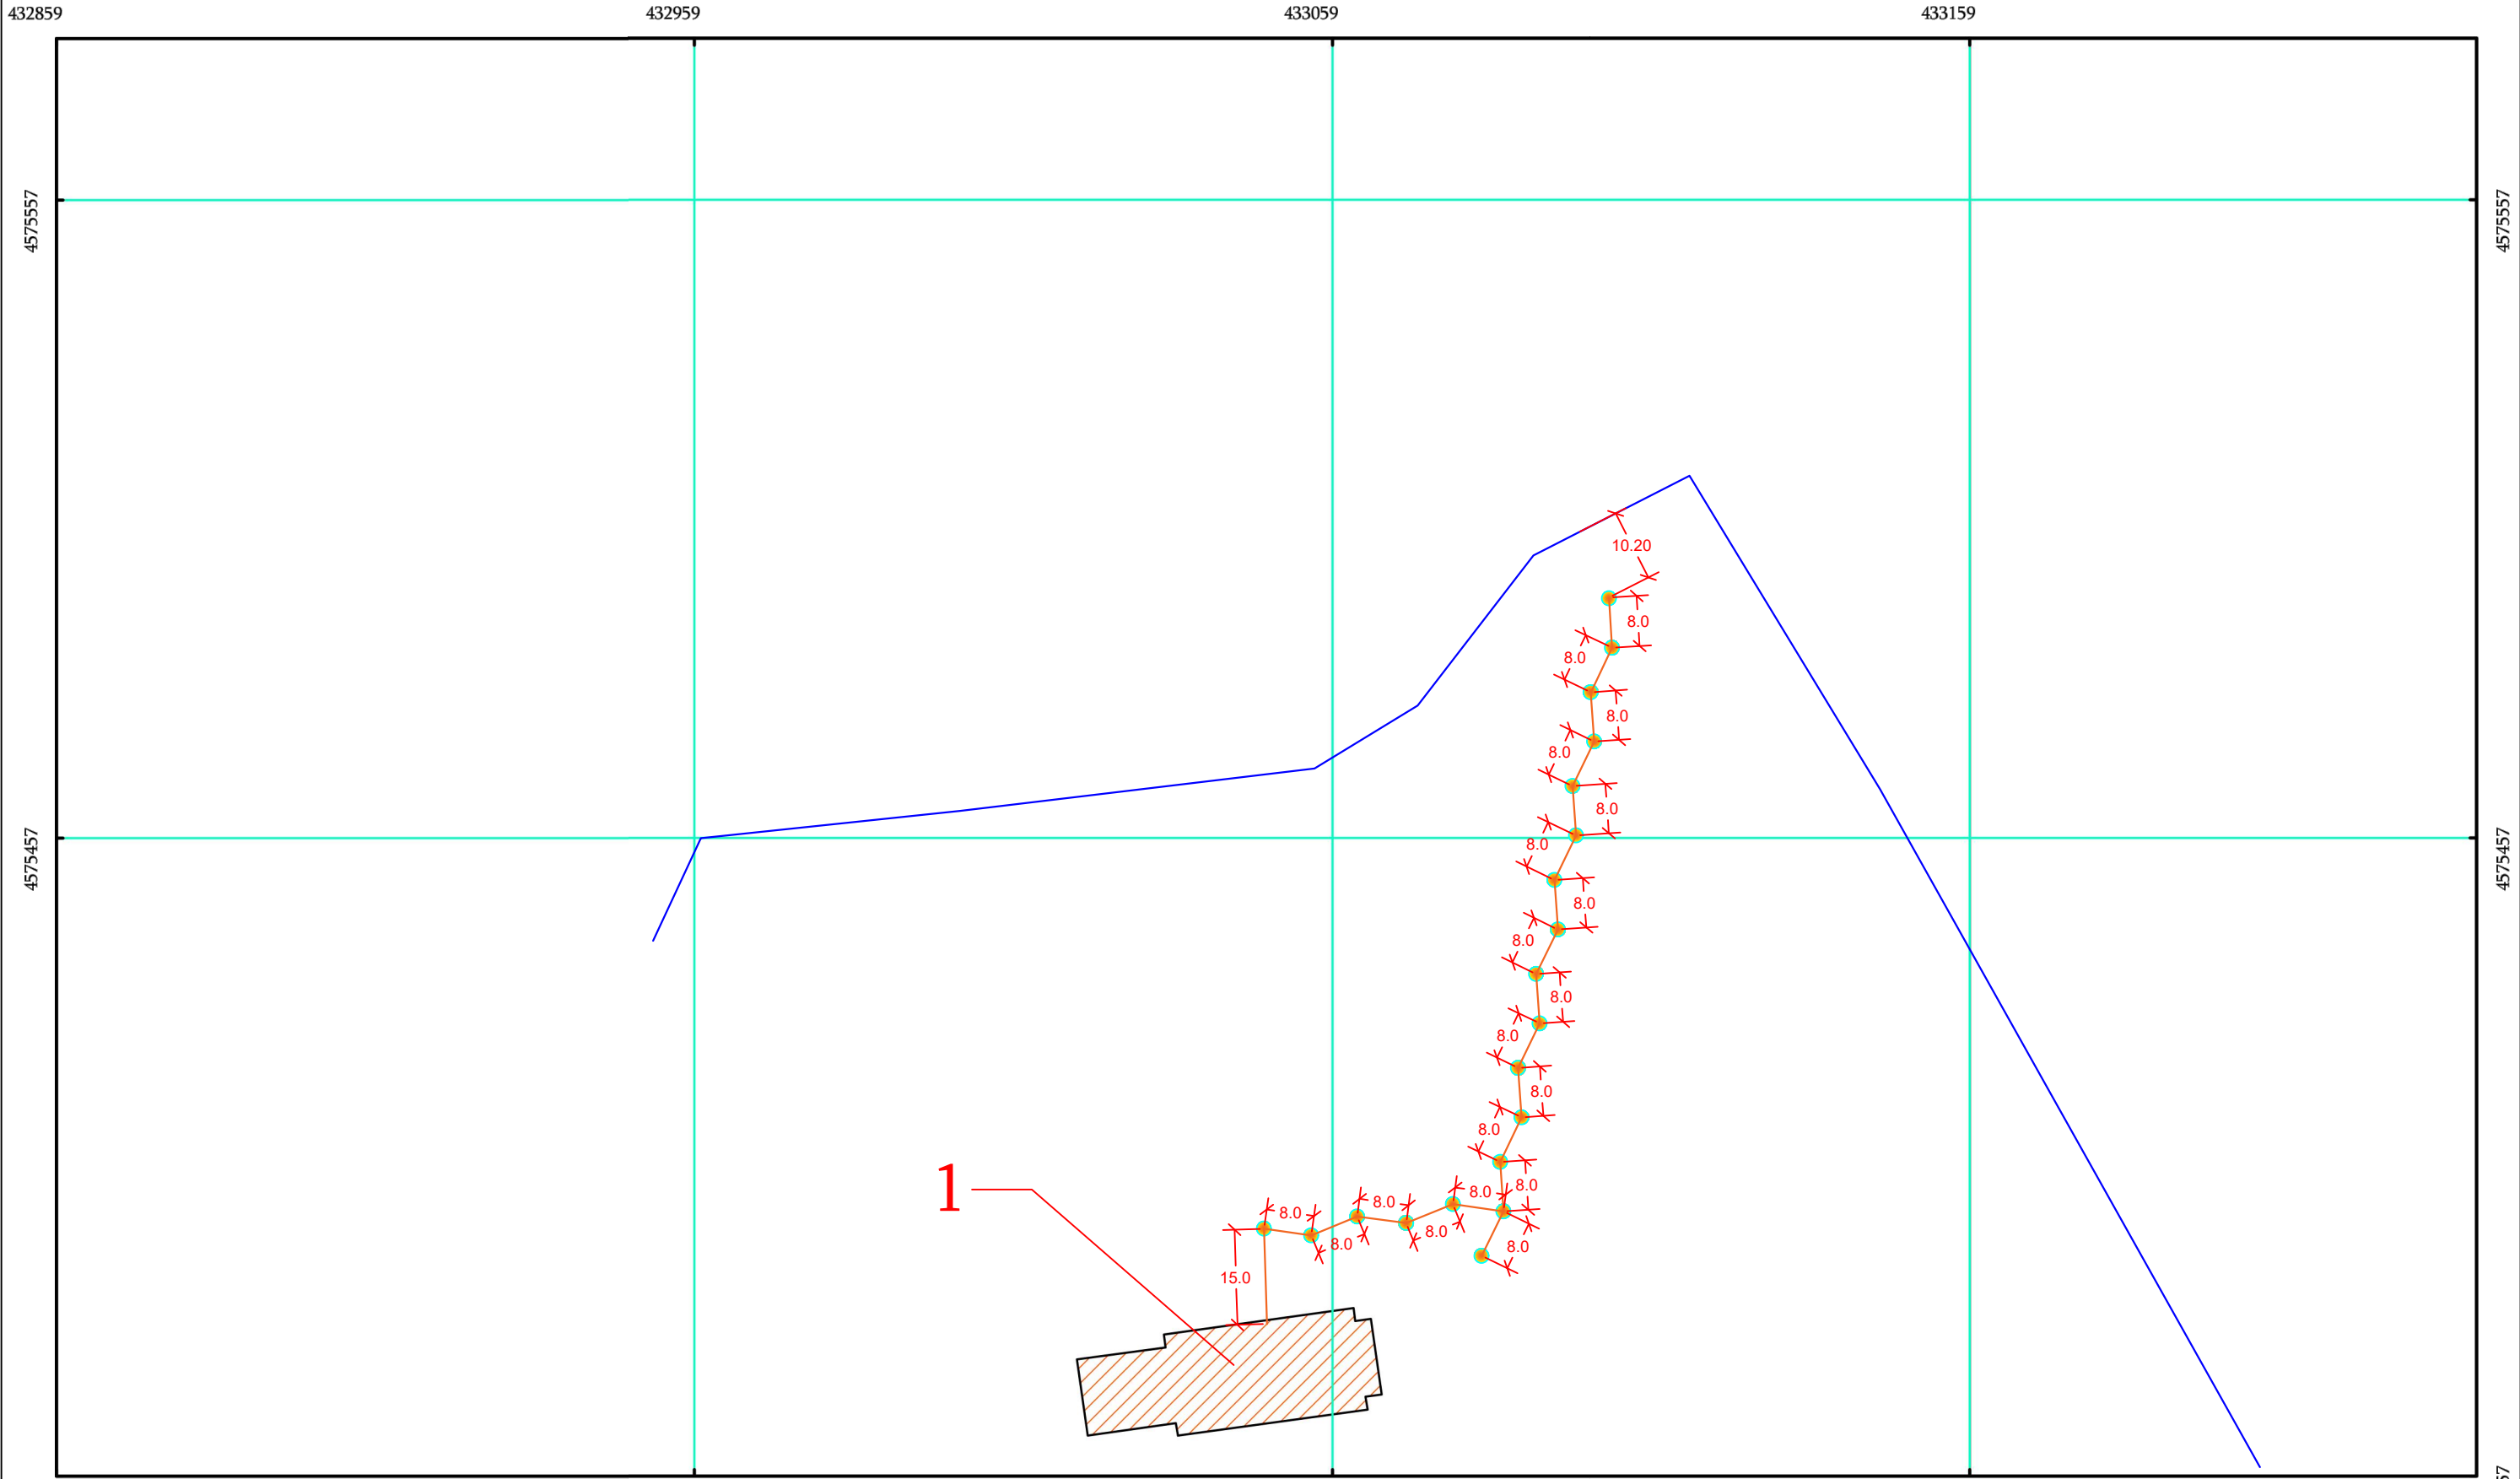

0 5 10 20 30 40 მეტრი

Coordinate System: WGS 1984 UTM Zone 38N
Central Meridian: 45°0'0"B

პირობითი ნიშნები

● გარე განათების ფანარი (20 ცალი)

1 - მთავარი შენობა

ფანარების კაბელი
NYM 3x6 მმ²

არსებული შემოღობვა

ი/მ "რაფაელ რაისიან"			
ქ. დმანისის საპატრიარქოს ეზოს გარე განათების მოწყობის საპროექტო-სახარჯთაღრიცხვო დოკუმენტაცია			
შეადგინა		რ. რაისიან	
			ფურც. ფურცლები
			2 7
			M 1:1000 01.04.2019