


გარე განათების ანძის დამაგრების სქემა

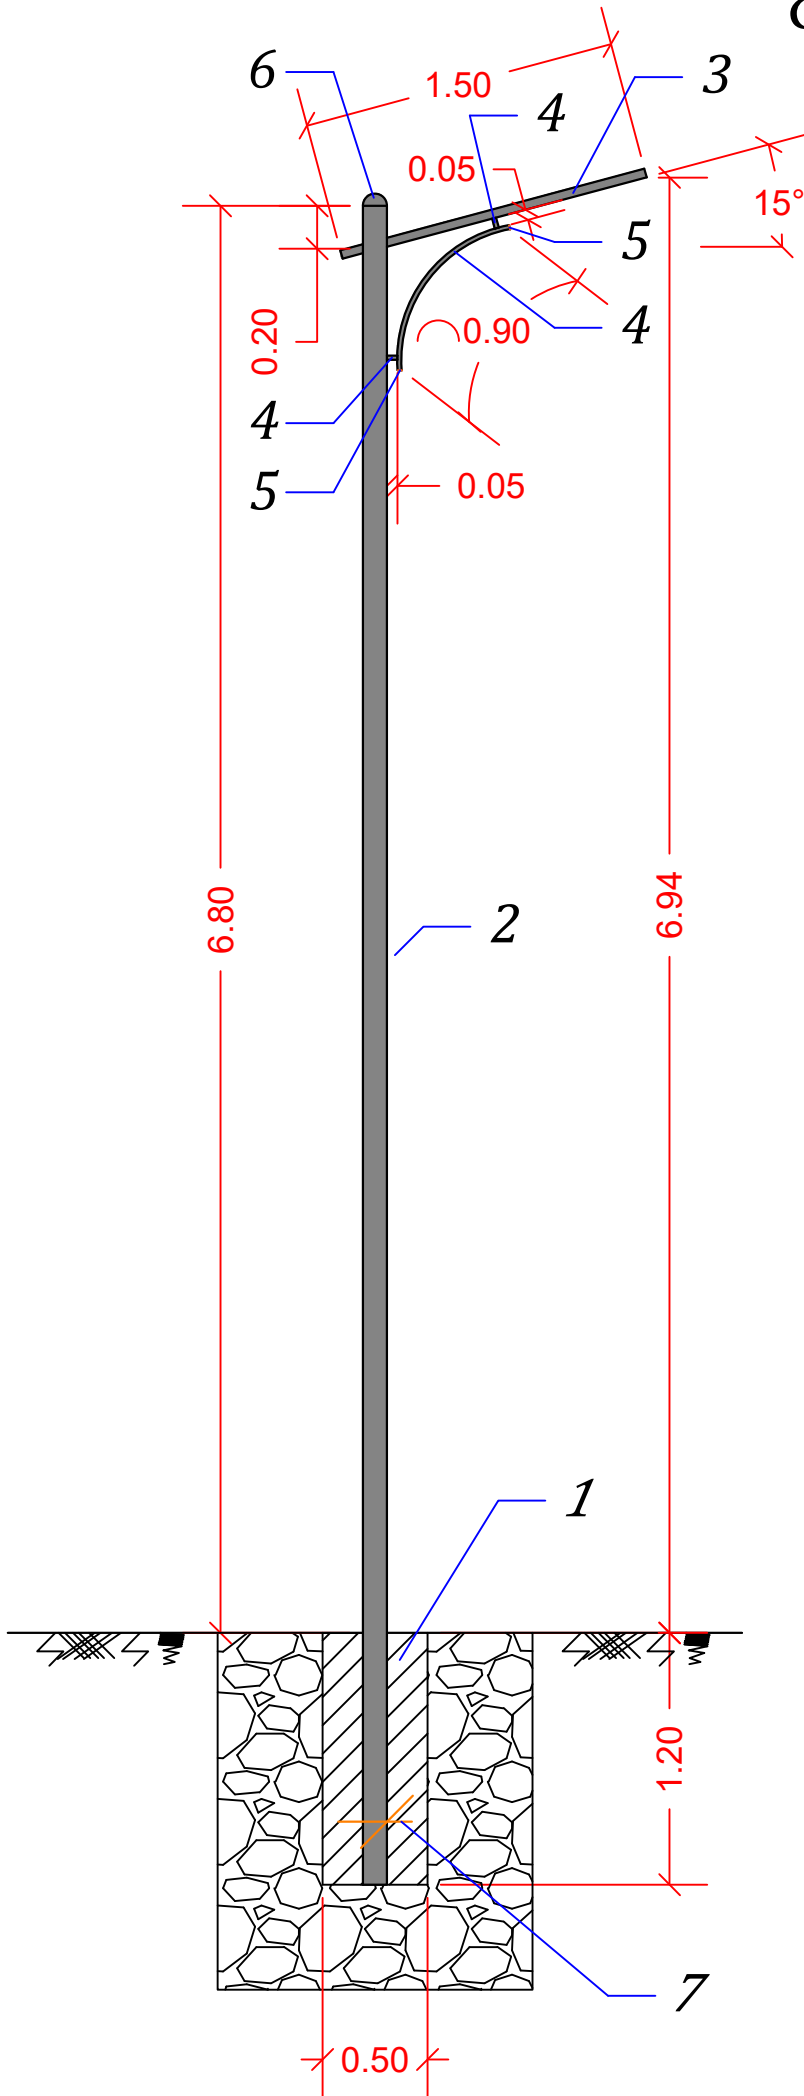

№	მასალის ტიპი	ზომა (მმ)	სიგრძე (მ)	კვ	ცალი	ფართობი (მ²)	წონა	წონა	სულ (ტ)
							1 გრძ/მ (კგ)	1 ცალი (კგ)	
1	ლითონის მილი	114x3	8,0		-	2,863	8,21		0,07
2	ლითონის მილი	40x3	1,5		-	0,188	2,74		0,004
3	ფოლადის კვადრატული მილი	20x40x2	1,01		-	0,12	1,88		0,002
4	ლითონის მილის ფოლადის სფერული დამხშობი	d=114	-		1	0,012	-	0,3	0,0003
5	კვადრატული მილის პლასტმასის დამხშობი	20x40x2	-		2	-	-	-	-
6	არმატურა	d=14 მმ	0,7			-	1,21	-	0,001
7	ელექტროდი	d=4 მმ	-	0,45		-	-	-	0,00045

პირობითი ნიშნები

- 1 - ბეტონი B15 (M-200)
- 2 - ლითონის მილი d=114x3.0 მმ, L=8.00 მ
- 3 - ლითონის მილი d=40x3.0 მმ, L=1.50 მ
- 4 - კვადრატული მილი 20x40x2 მმ
- 5 - 20x40x2 მმ კვადრატული მილის პლასტმასის დამხშობი
- 6 - d=114 მმ ლითონის მილის ფოლადის სფერული დამხშობი
- 7 - არმატურა d=14 მმ; L=2x0.35 მ

LED სანათის პარამეტრები

№	პარამეტრები	
1	LED სანათის კონსტრუქცია	გარე განათების ანძის თვის
2	სიმძლავრე	50 W
3	სინათლის ნაკადი	≥4500 lm
4	სინათლის ინდექსი	RA > 75
5	ფერის ტემპერატურა	4200 K
6	კვების ძაბვა	85-265 V
7	კვების ძაბვის სიხშირე	50-60 Hz
8	სიმძლავრის ფაქტორი (კოეფიციენტი)	> 0.95
9	შემაღლო დენის ჰარმონიკების კოეფიციენტი	<10%
10	გარემოს ტემპერატურა	-40°C დან +60 °C
11	მუშაობის ვადა	≥30000 სთ
12	შუქდიოდების მწარმოებელი	IP 65

ი/მ "რაფაელ რაისიან"

დამანისის მუნიციპალიტეტის სოფლებში და ქ. დამანისში გარე განათების მოწყობის საპროექტო-სახარჯთაღრიცხვო დოკუმენტაცია

შეადგინა	რ. რაისიან	გარე განათების ანძის დამაგრების სქემა
ფურც.	ფურცლები	1 13
თარიღი	01.04.2019	