


საყრდენის დამიწების სქემა

გამანაწილებელი ყუთი (IP-65) 160x160x91 მმ ზომით
Распределительная коробка (IP-65),размерами 160x160x91 мм

გარე განათების ანბის სპეციფიკაცია

№	მასალის ტიპი	ზომა (მმ)	სიგრძე (მ)	კვ	ცალი	ფართობი (მ²)	წონა	სულ (ტ)
							1 გრძ/მ (კგ)	
1	ლითონის კუთხოვანა	40x40x4	2,0		-	-	2,42	0,005
2	ზოლოვანა	50x4	1,5		-	-	1,57	0,002
3	ქანჩი	M8	-		1	-	-	-
4	ჭანჭიკი	M8	-		1	-	-	-

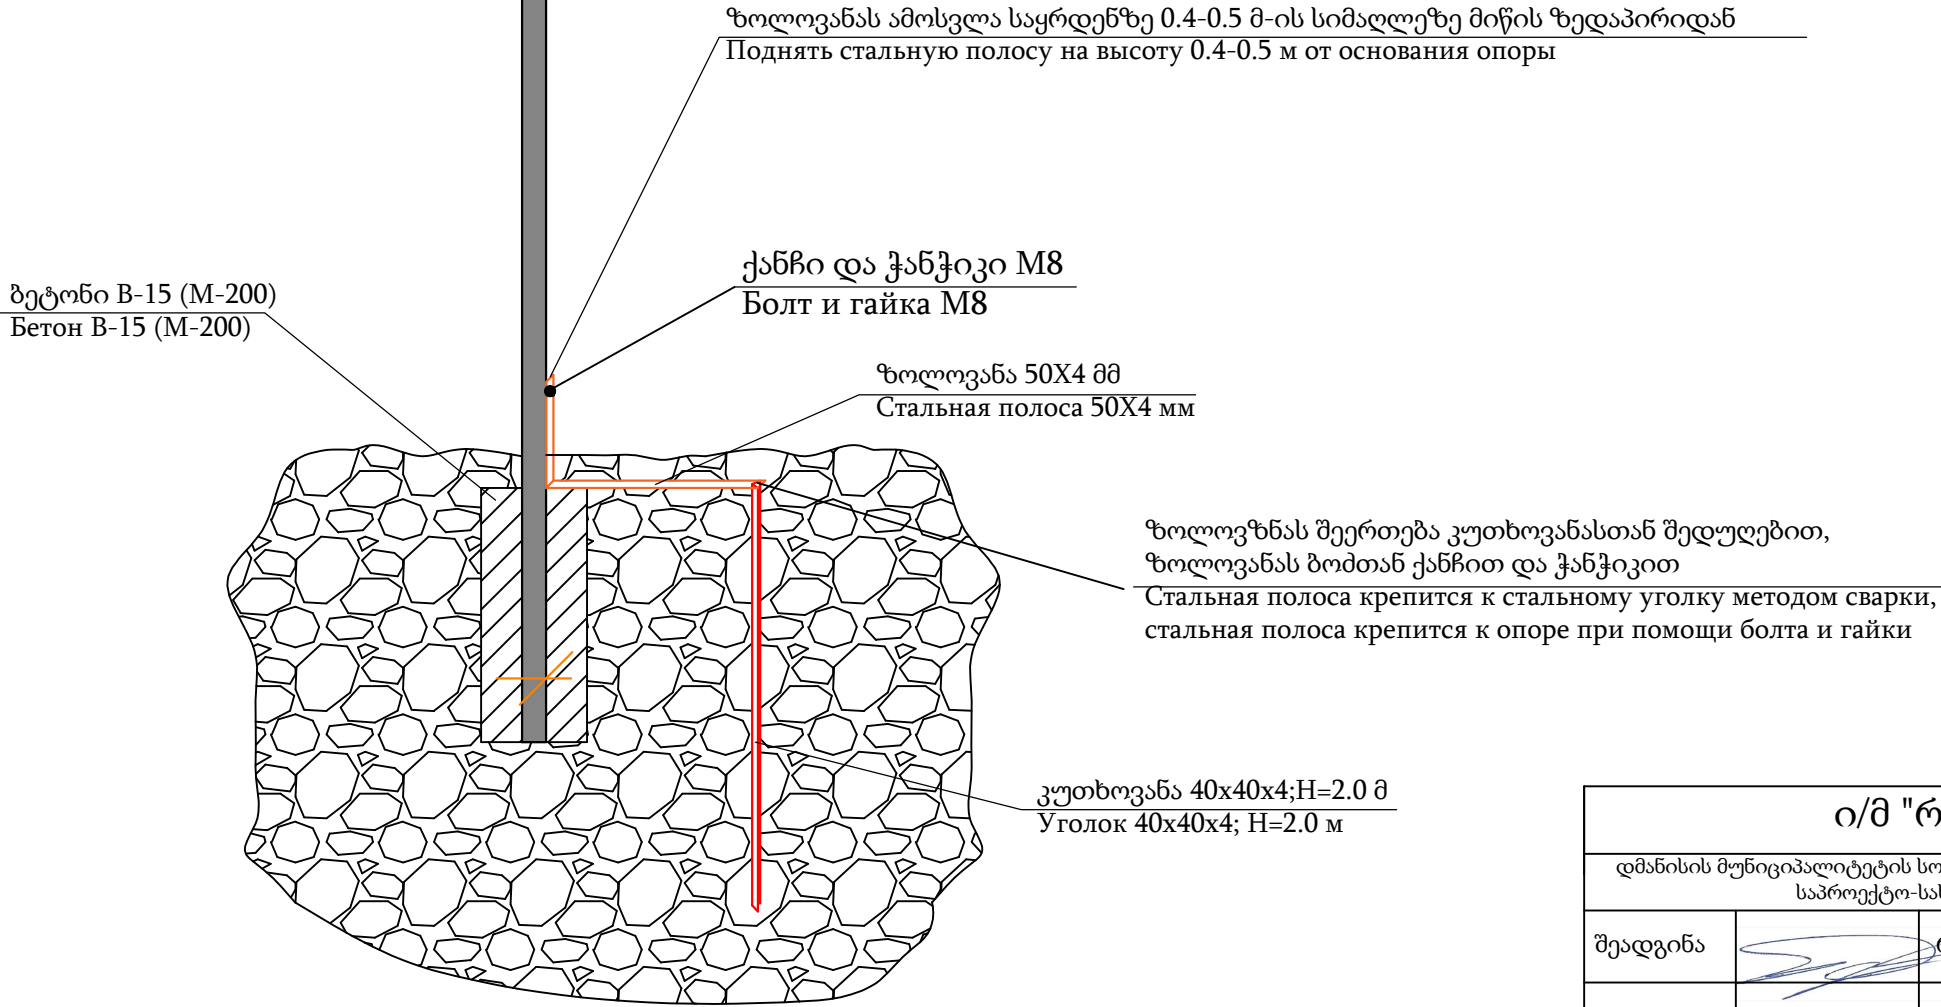

ი/მ "რაფაელ რაისიან"				
დმანისის მუნიციპალიტეტის სოფლებში და ქ. დმანისში გარე განათების მოწყობის საპროექტო-სახარჯთაღრიცხვო დოკუმენტაცია				
შეადგინა		რ. რაისიან	საყრდენის დამიწების სქემა	
			ფურც. ფურცლები	00104080
			2	13
			01.04.2019	