



სოფ. პატარა დმანისის გენ.გეგმა M 1:5000

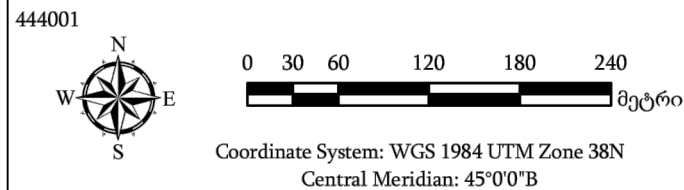

პირობითი ნიშნები

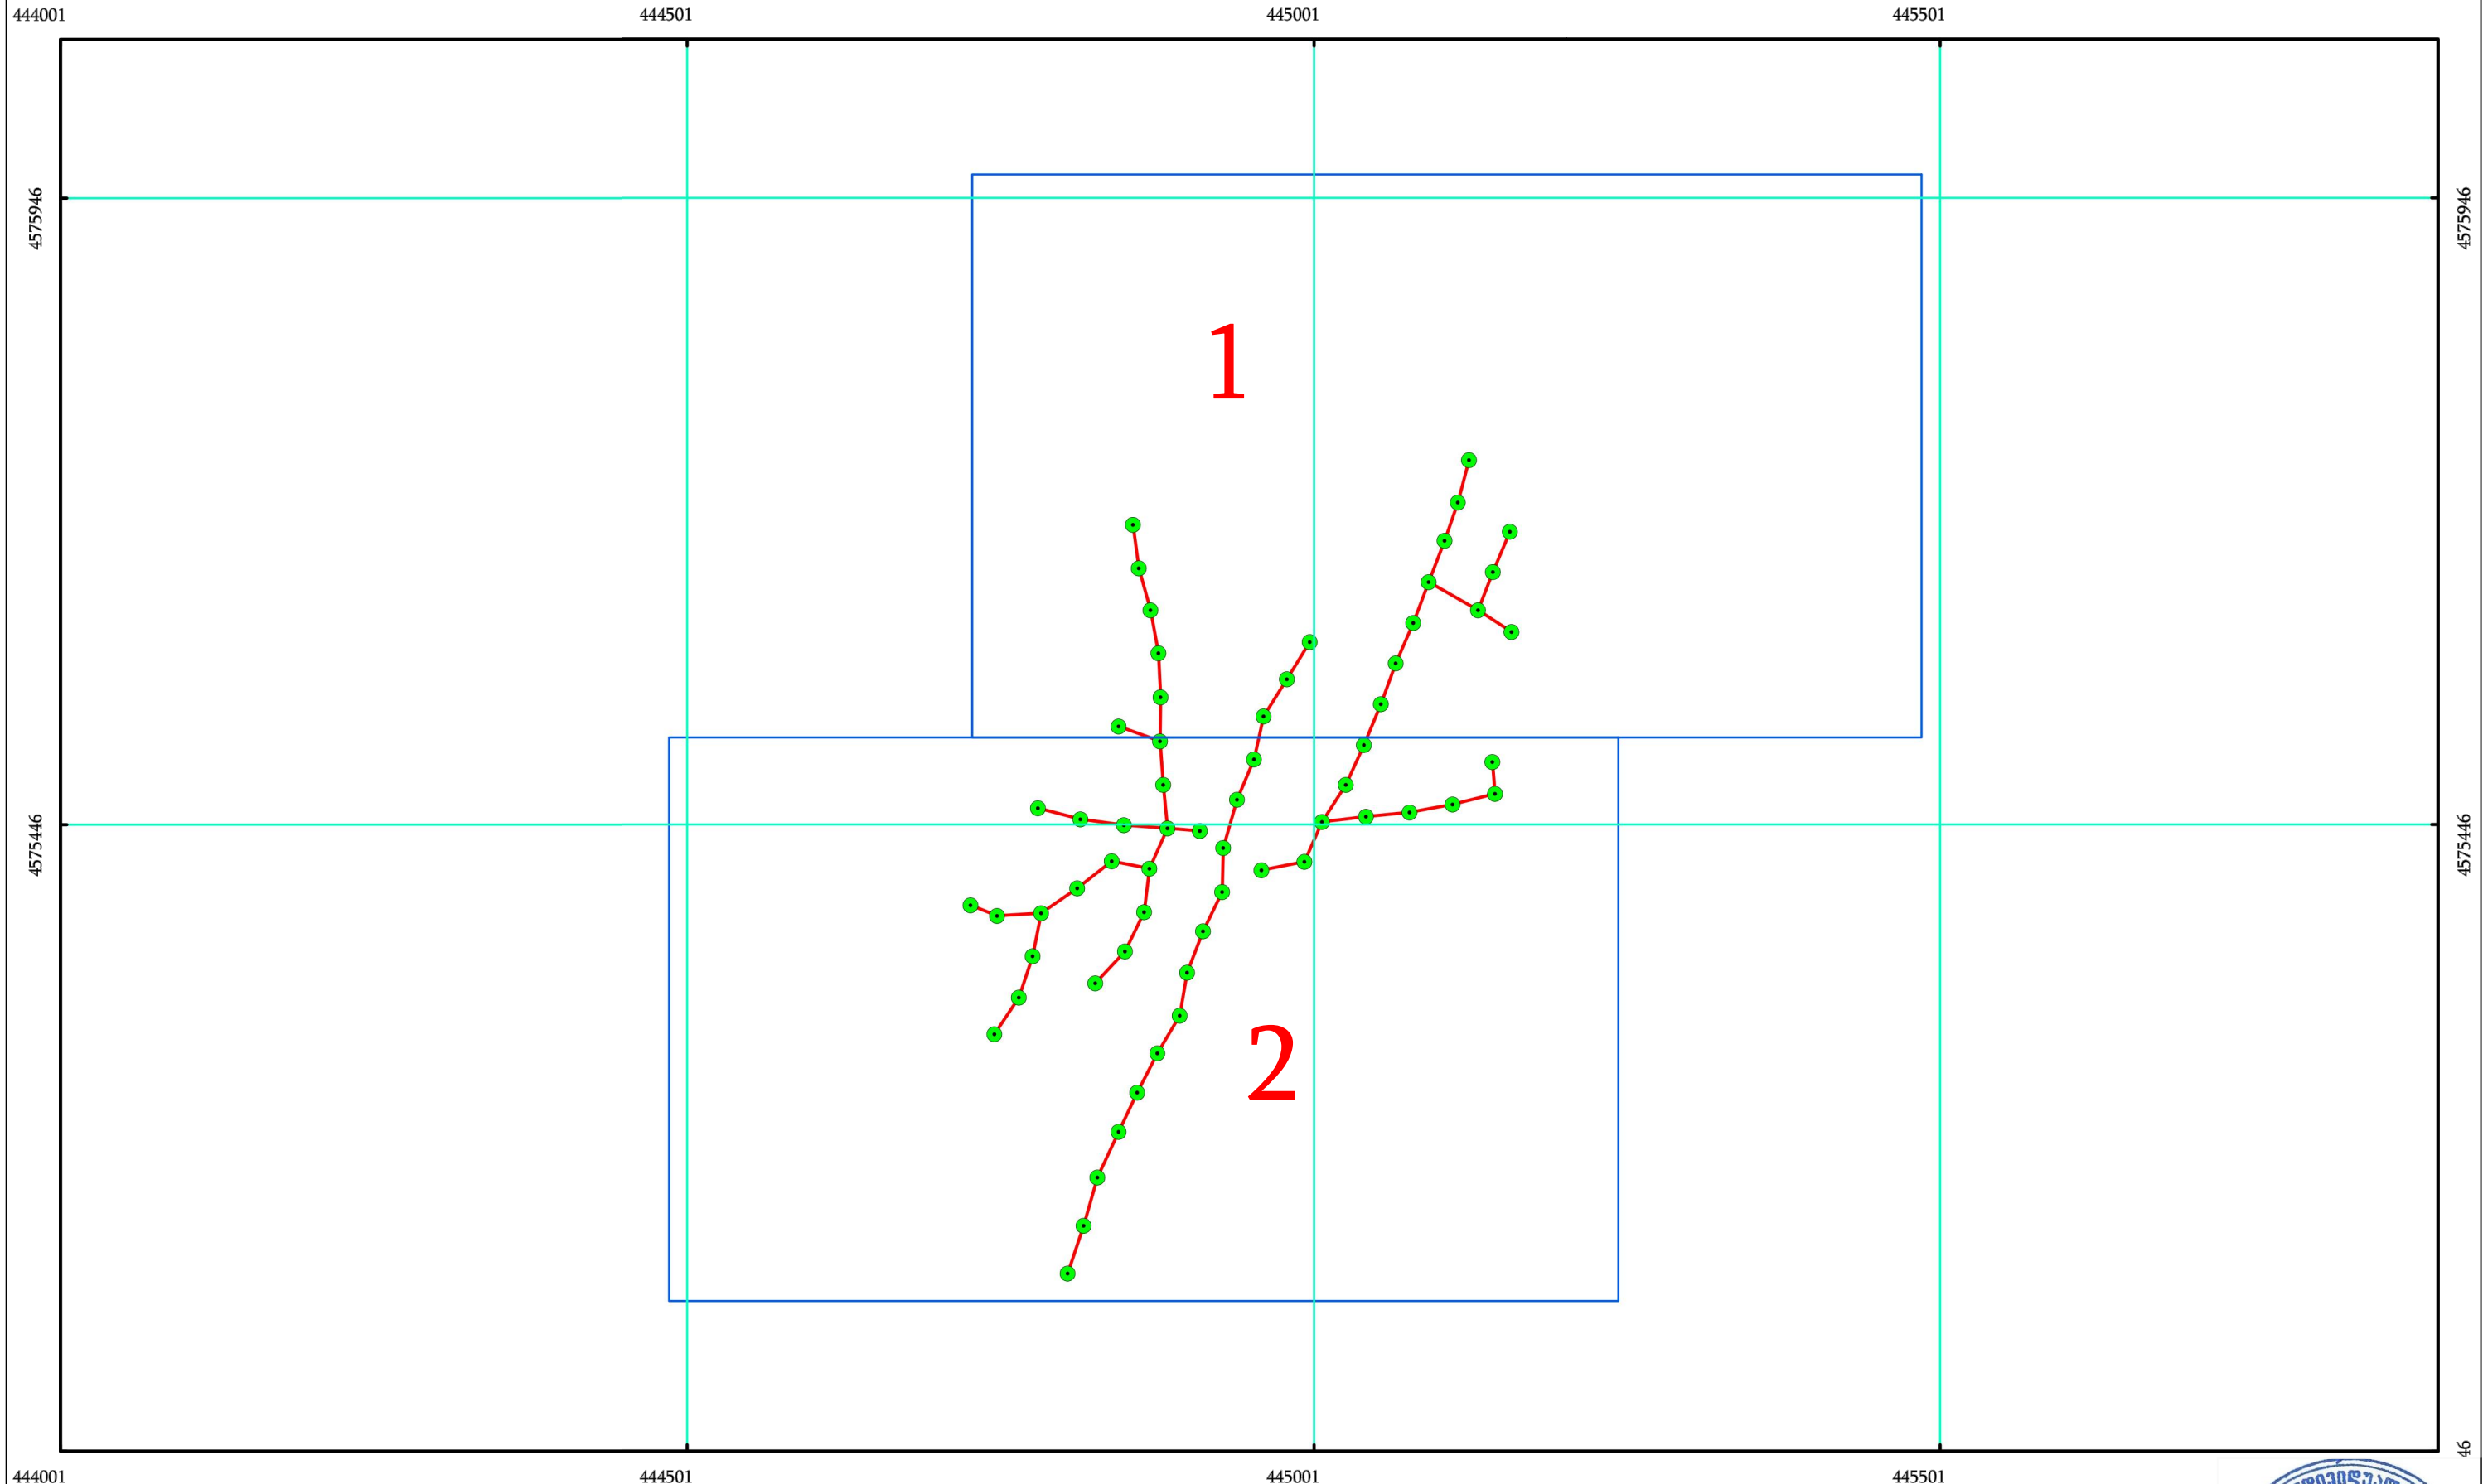

ახალი ანძი



კონსოლური ტიპის კრონშტეინი

სანათების შესაერთებელი კაბელი,
СИП-2 (2x16+1x16) მმ²

ი/მ "რაფაელ რაისიან"

დმანისის მუნიციპალიტეტის სოფლებში და ქ. დმანისში გარე განათების მოწყობის
საპროექტო-სახარჯთაღრიცხვო დოკუმენტაცია

შეადგინა	რ. რაისიან	სოფ. პატარა დმანისი (1) 2
ფურც. ფურცლები	8 13	ფურც. 001040801
შეამოწმა		01.03.2019

