
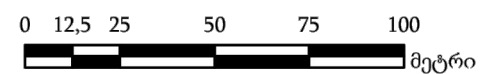
 


444728	444878	445028	445178	445328	445478
--------	--------	--------	--------	--------	--------

 

კონსოლური ტიპის კრონშტეინი

ი/მ "რაფაელ რაისიან" დმანისის მუნიციპალიტეტის სოფლებში და ქ. დმანისში გარე განათების მოწყობის საპროექტო-სახარჯთაღრიცხვო დოკუმენტაცია			
შეადგინა		რ. რაისიან	სოციალური დმანისი (I) 4
		ფურც. ფურცლები	M 1-2000 01.03.2019
		10 13	