


სოფ. პატარა დმანისის გენ.გეგმა M 1:2000 (სექტორი 2_2)

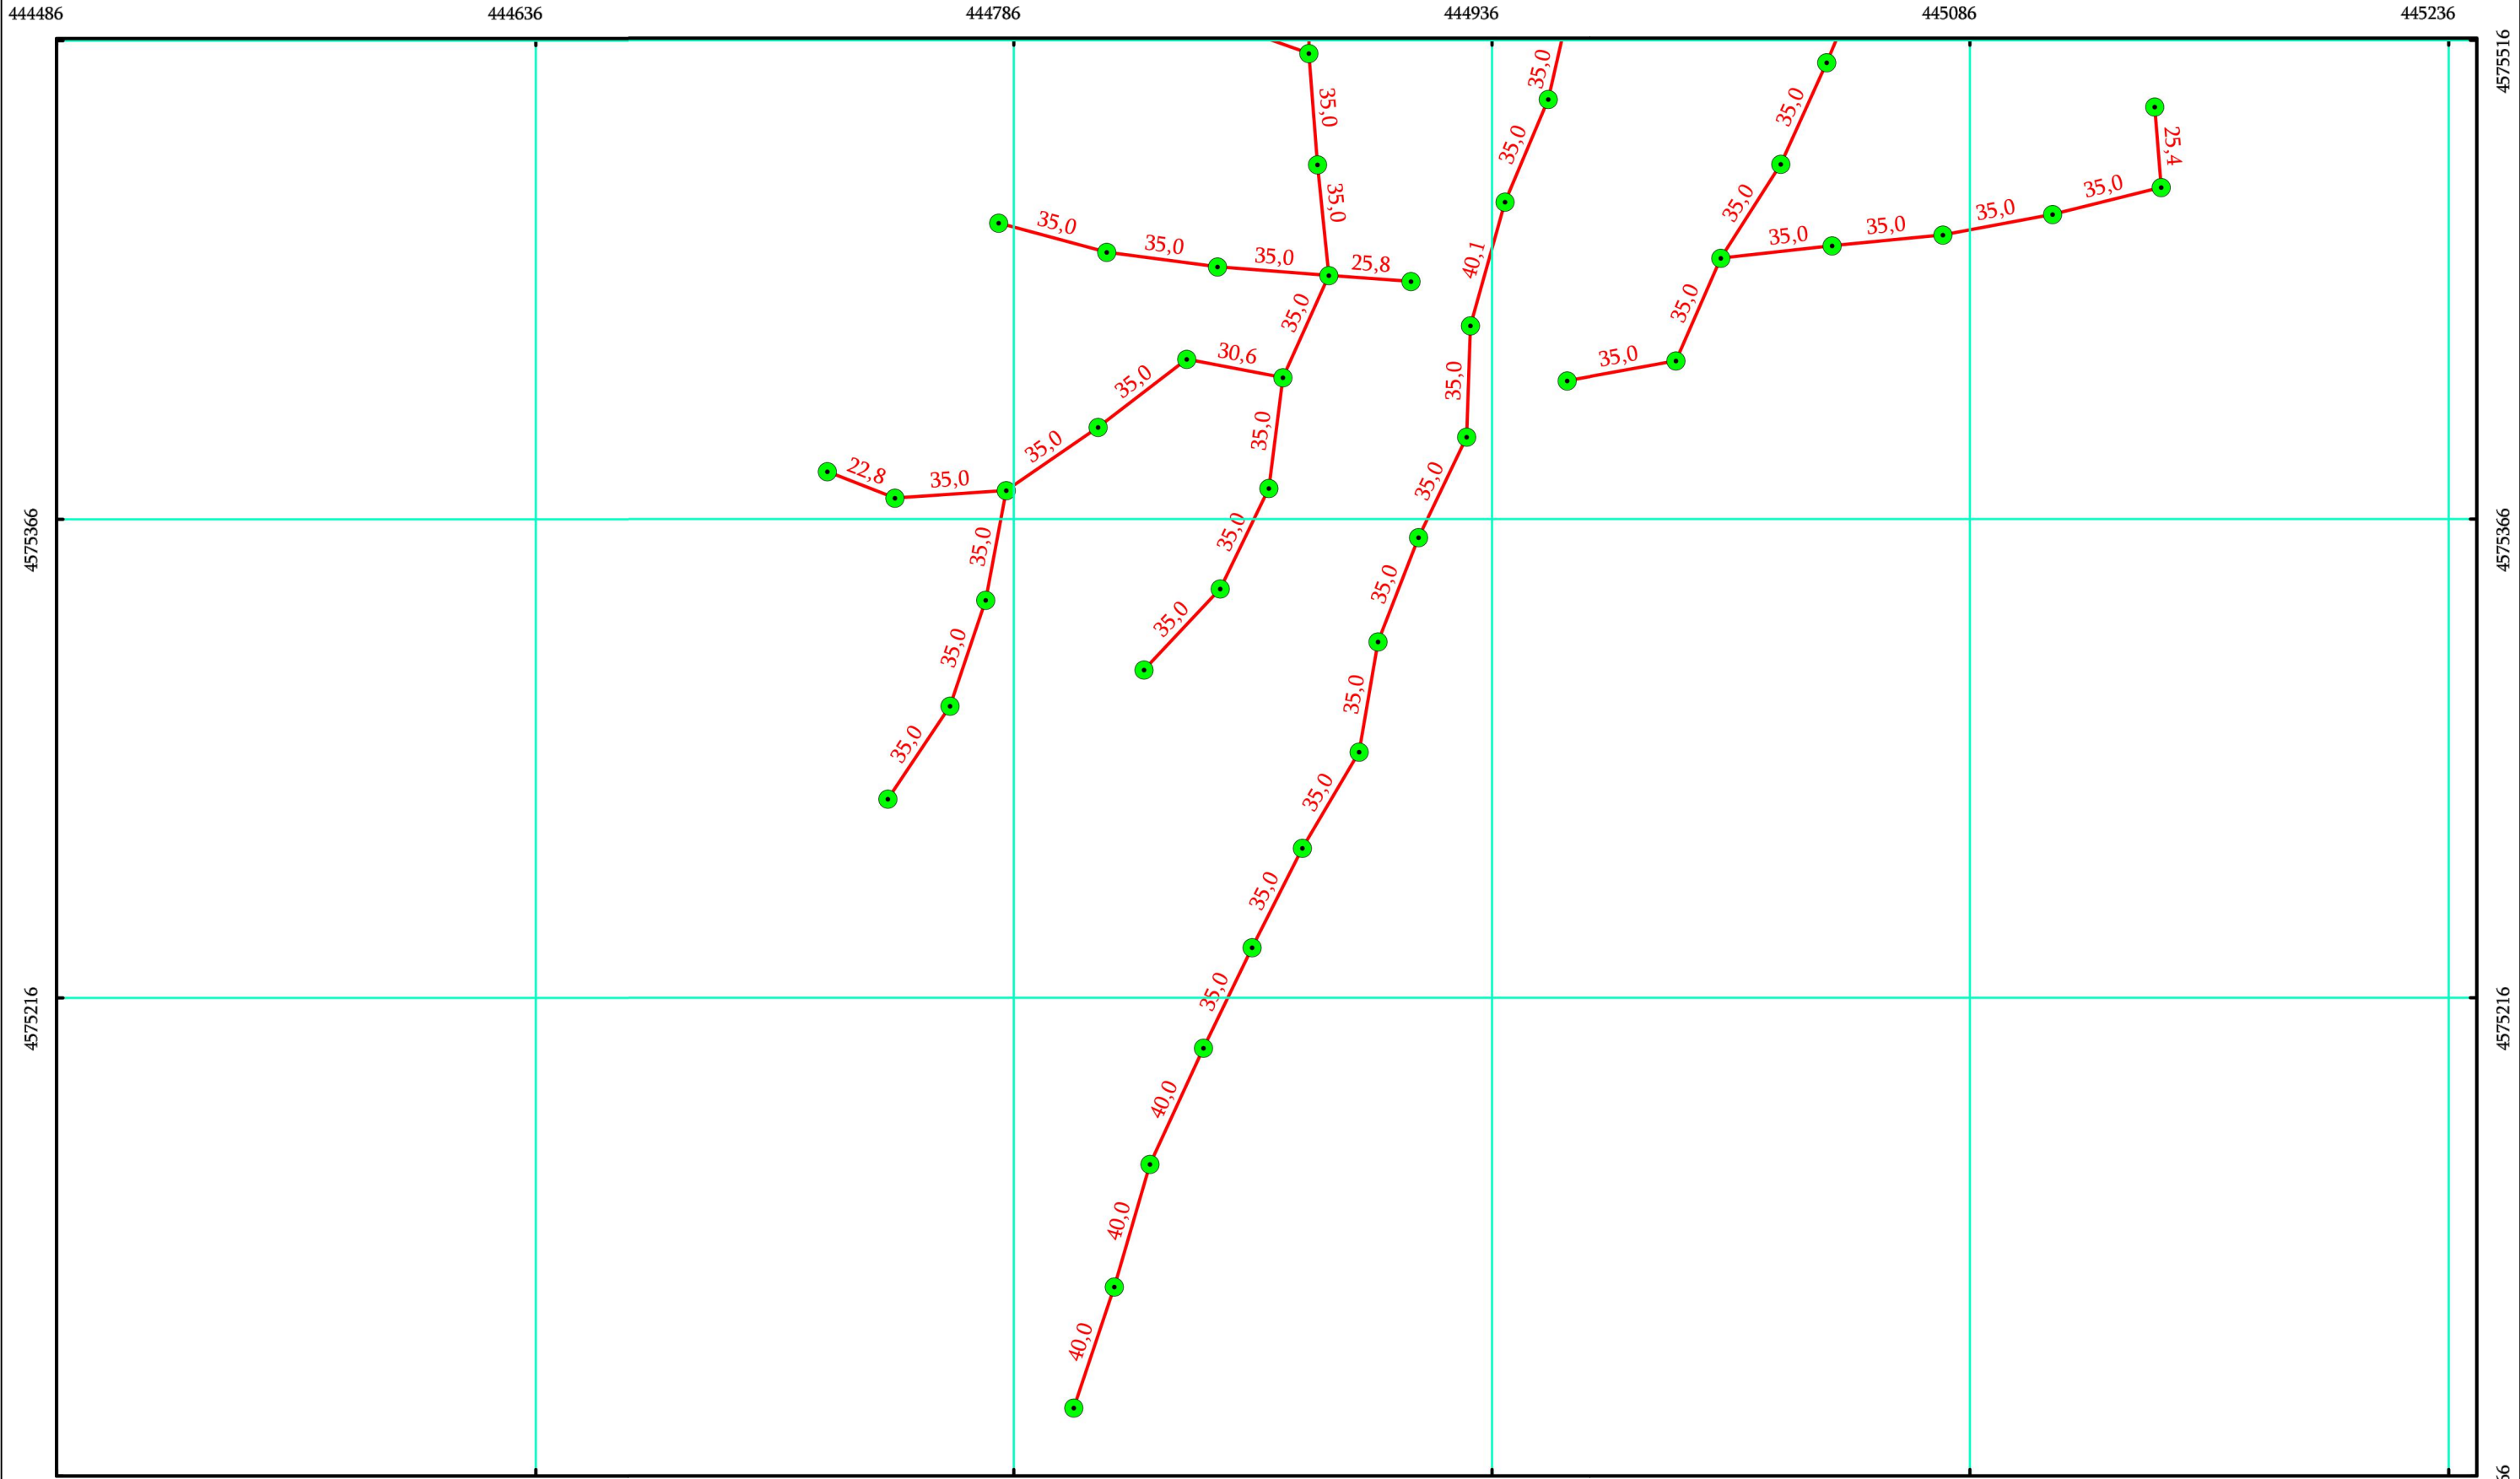

444486

444636

444786

444936

445086

4575216

4575366

4575516

0

12,5

25

50

75

100

მეტრი

Coordinate System: WGS 1984 UTM Zone 38N

Central Meridian: 45°0'0"B

- პირობითი ნიშნები
- ახალი ანძი

კონსოლური ტიპის კრონშტეინი
- სანათების შესაერთებელი კაბელი, СИП-2 (2x16+1x16) მმ²

ი/მ "რაფაელ რაისიან"

დმანისის მუნიციპალიტეტის სოფლებში და ქ. დმანისში გარე განათების მოწყობის საპროექტო-სახარჯთაღრიცხვო დოკუმენტაცია

სოფ. პატარა დმანისი (1) 6

შეადგინა

რ. რაისიან

ფურც. ფურცლები

12 13

01.03.2019