
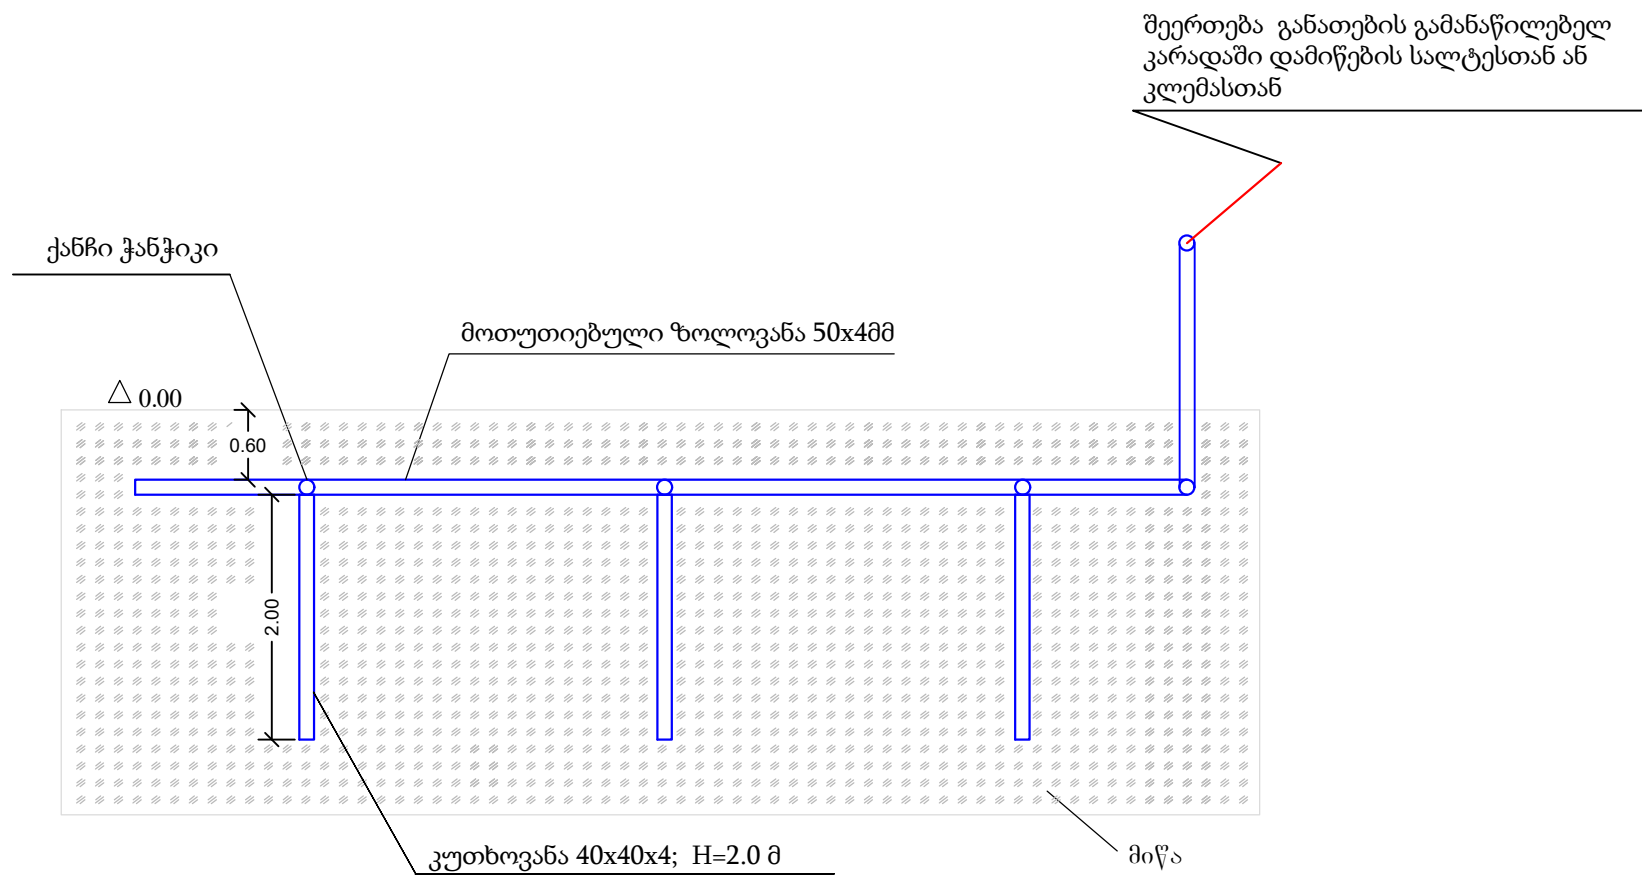


დამიწების კონტურის სქემა

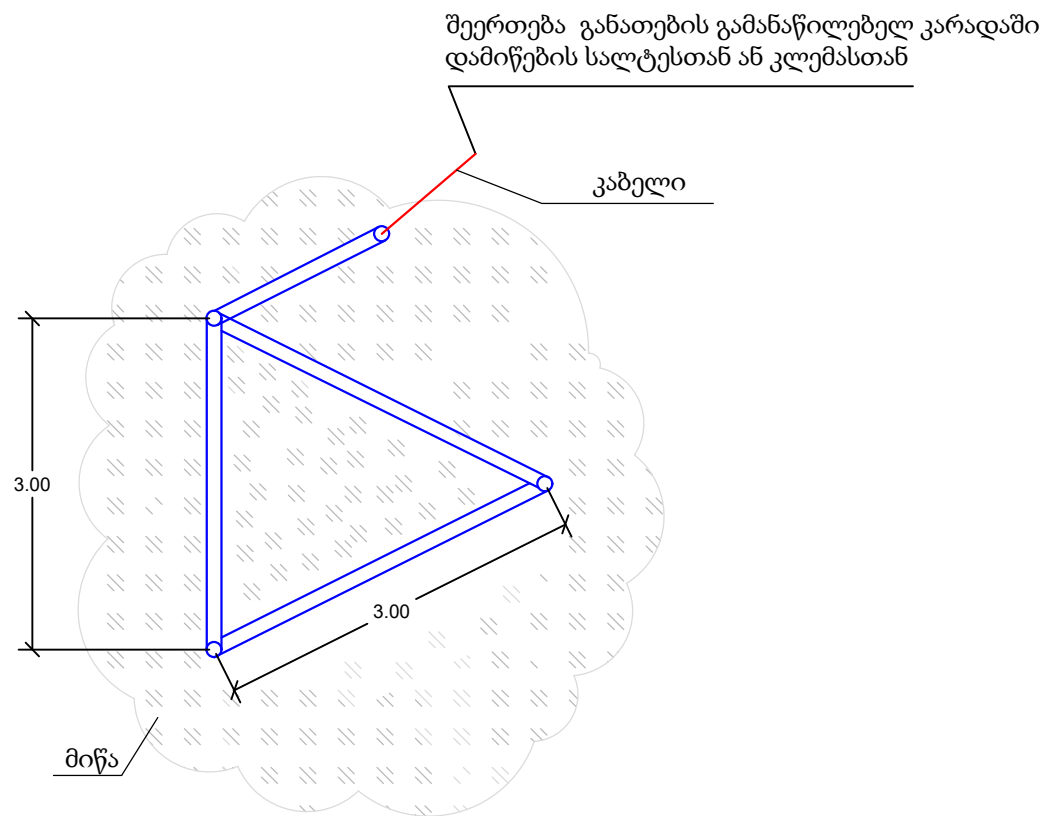

მოთხოვნა:
დამიწების წინააღობა არ უნდა აღემატებოდეს 4 ომს

ი/მ "რაფაელ რაისიან"				
დმანისის მუნიციპალიტეტის სოფლებში და ქ. დმანისში განათების მოწყობის საპროექტო-სახარჯთაღრიცხვო დოკუმენტაცია				
შეადგინა		რ. რაისიან	დამიწების კონტურის სქემა	
			ფურც. 7	ფურცლები 14
				01.04.2019