


პროგნოზირებული მონიტორინგის უწყისი

მონიტორინგის ხაზის ნომერი	მოცულობა	ბანკ.
1.1	292	ბრძ. მ
1.2	771	ბრძ. მ
1.5	50	ბრძ. მ
1.6	50	ბრძ. მ
1.7	33	ბრძ. მ

საგზაო შემოღობვის უწყისი


მიმდართული გზისკენა		საპროექტო საგზაო ნაგებობის პარამეტრები		ფოტოგრაფიის ბანკი		
მონიტორინგის ნომერი	მოცულობა	მონიტორინგის ნომერი	მოცულობა	მონიტორინგის ნომერი	მოცულობა	მონიტორინგის ნომერი
6	12	5	5	-	109	25მ/4მ

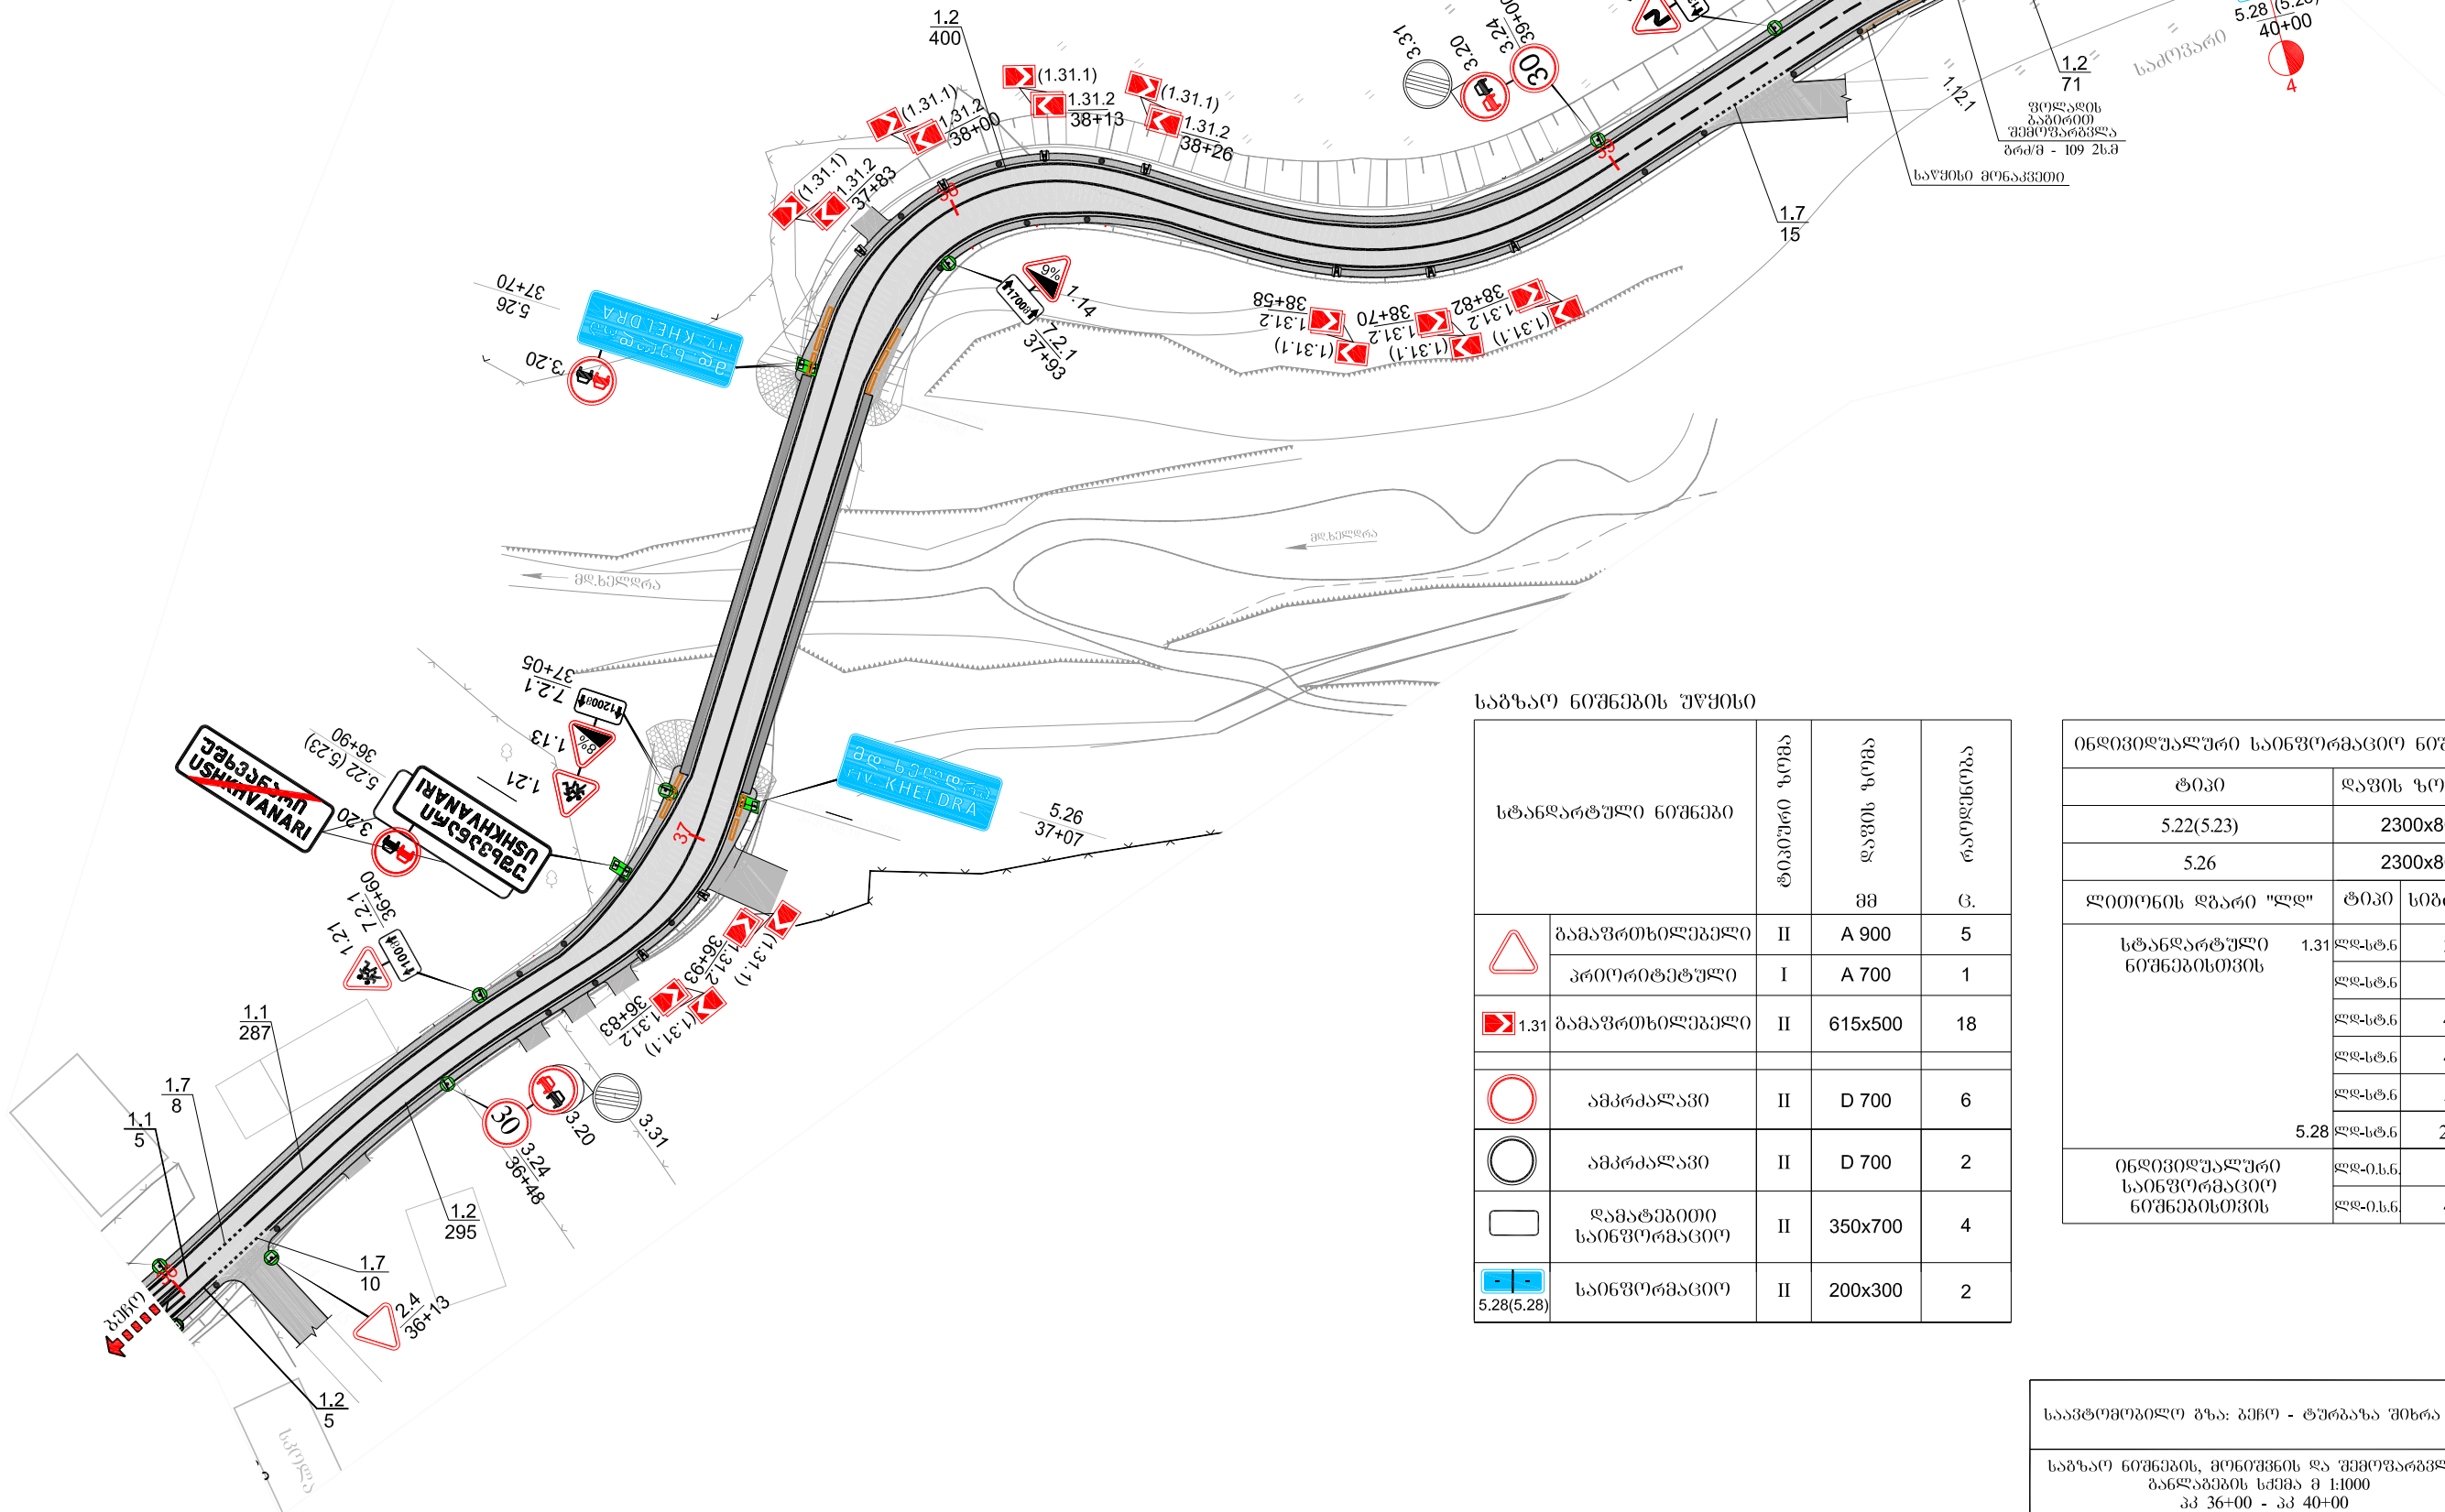

საგზაო ნიშნების უწყისი

სტანდარტული ნიშნები		ფა	ფა	ფა
		ტიპი	ფა	ფა
	გამაფრთხილებელი	II	A 900	5
	პროტექტული	I	A 700	1
	გამაფრთხილებელი	II	615x500	18
	ამპრაღავი	II	D 700	6
	ამპრაღავი	II	D 700	2
	დამატებითი საინფორმაციო	II	350x700	4
	საინფორმაციო	II	200x300	2

ინფორმაციული საინფორმაციო ნიშნები			
ტიპი	ფა	ფა	ფა
5.22(5.23)	2300x800	2	
5.26	2300x800	2	
ლიტონის ღარი "ღ"			
ტიპი	სიგრძე, მ	ფა	ფა
სტანდარტული ნიშნებისთვის	1.31	2.5	9
	1.31	3.5	1
	1.31	4.0	3
	1.31	4.5	2
	1.31	5.0	1
5.28	1.31	2.75	1
	1.31	2.75	1
ინფორმაციული საინფორმაციო ნიშნებისთვის	1.31	3.5	4
	1.31	4.5	2

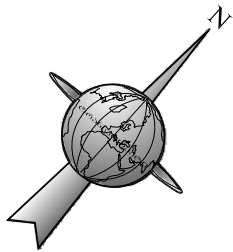


ჰოროზონტალური მონიშვნის უწყისი

მონიშვნის ხაზის ნომერი	მოცულობა	ბანზ.
1.1	242	ბრძ. მ
1.2	790	ბრძ. მ
1.5	100	ბრძ. მ
1.6	50	ბრძ. მ
1.7	18	ბრძ. მ

საგზაო შემოვარგვლის უწყისი

მიმართული გოგონები		საპროექტო საგვარუდის გეგმის პარამეტრები	
მარცხენი	მარჯვნივ	მარცხენი	მარჯვნივ
გ.	გ.	გ.	გ.
10	6	2	1

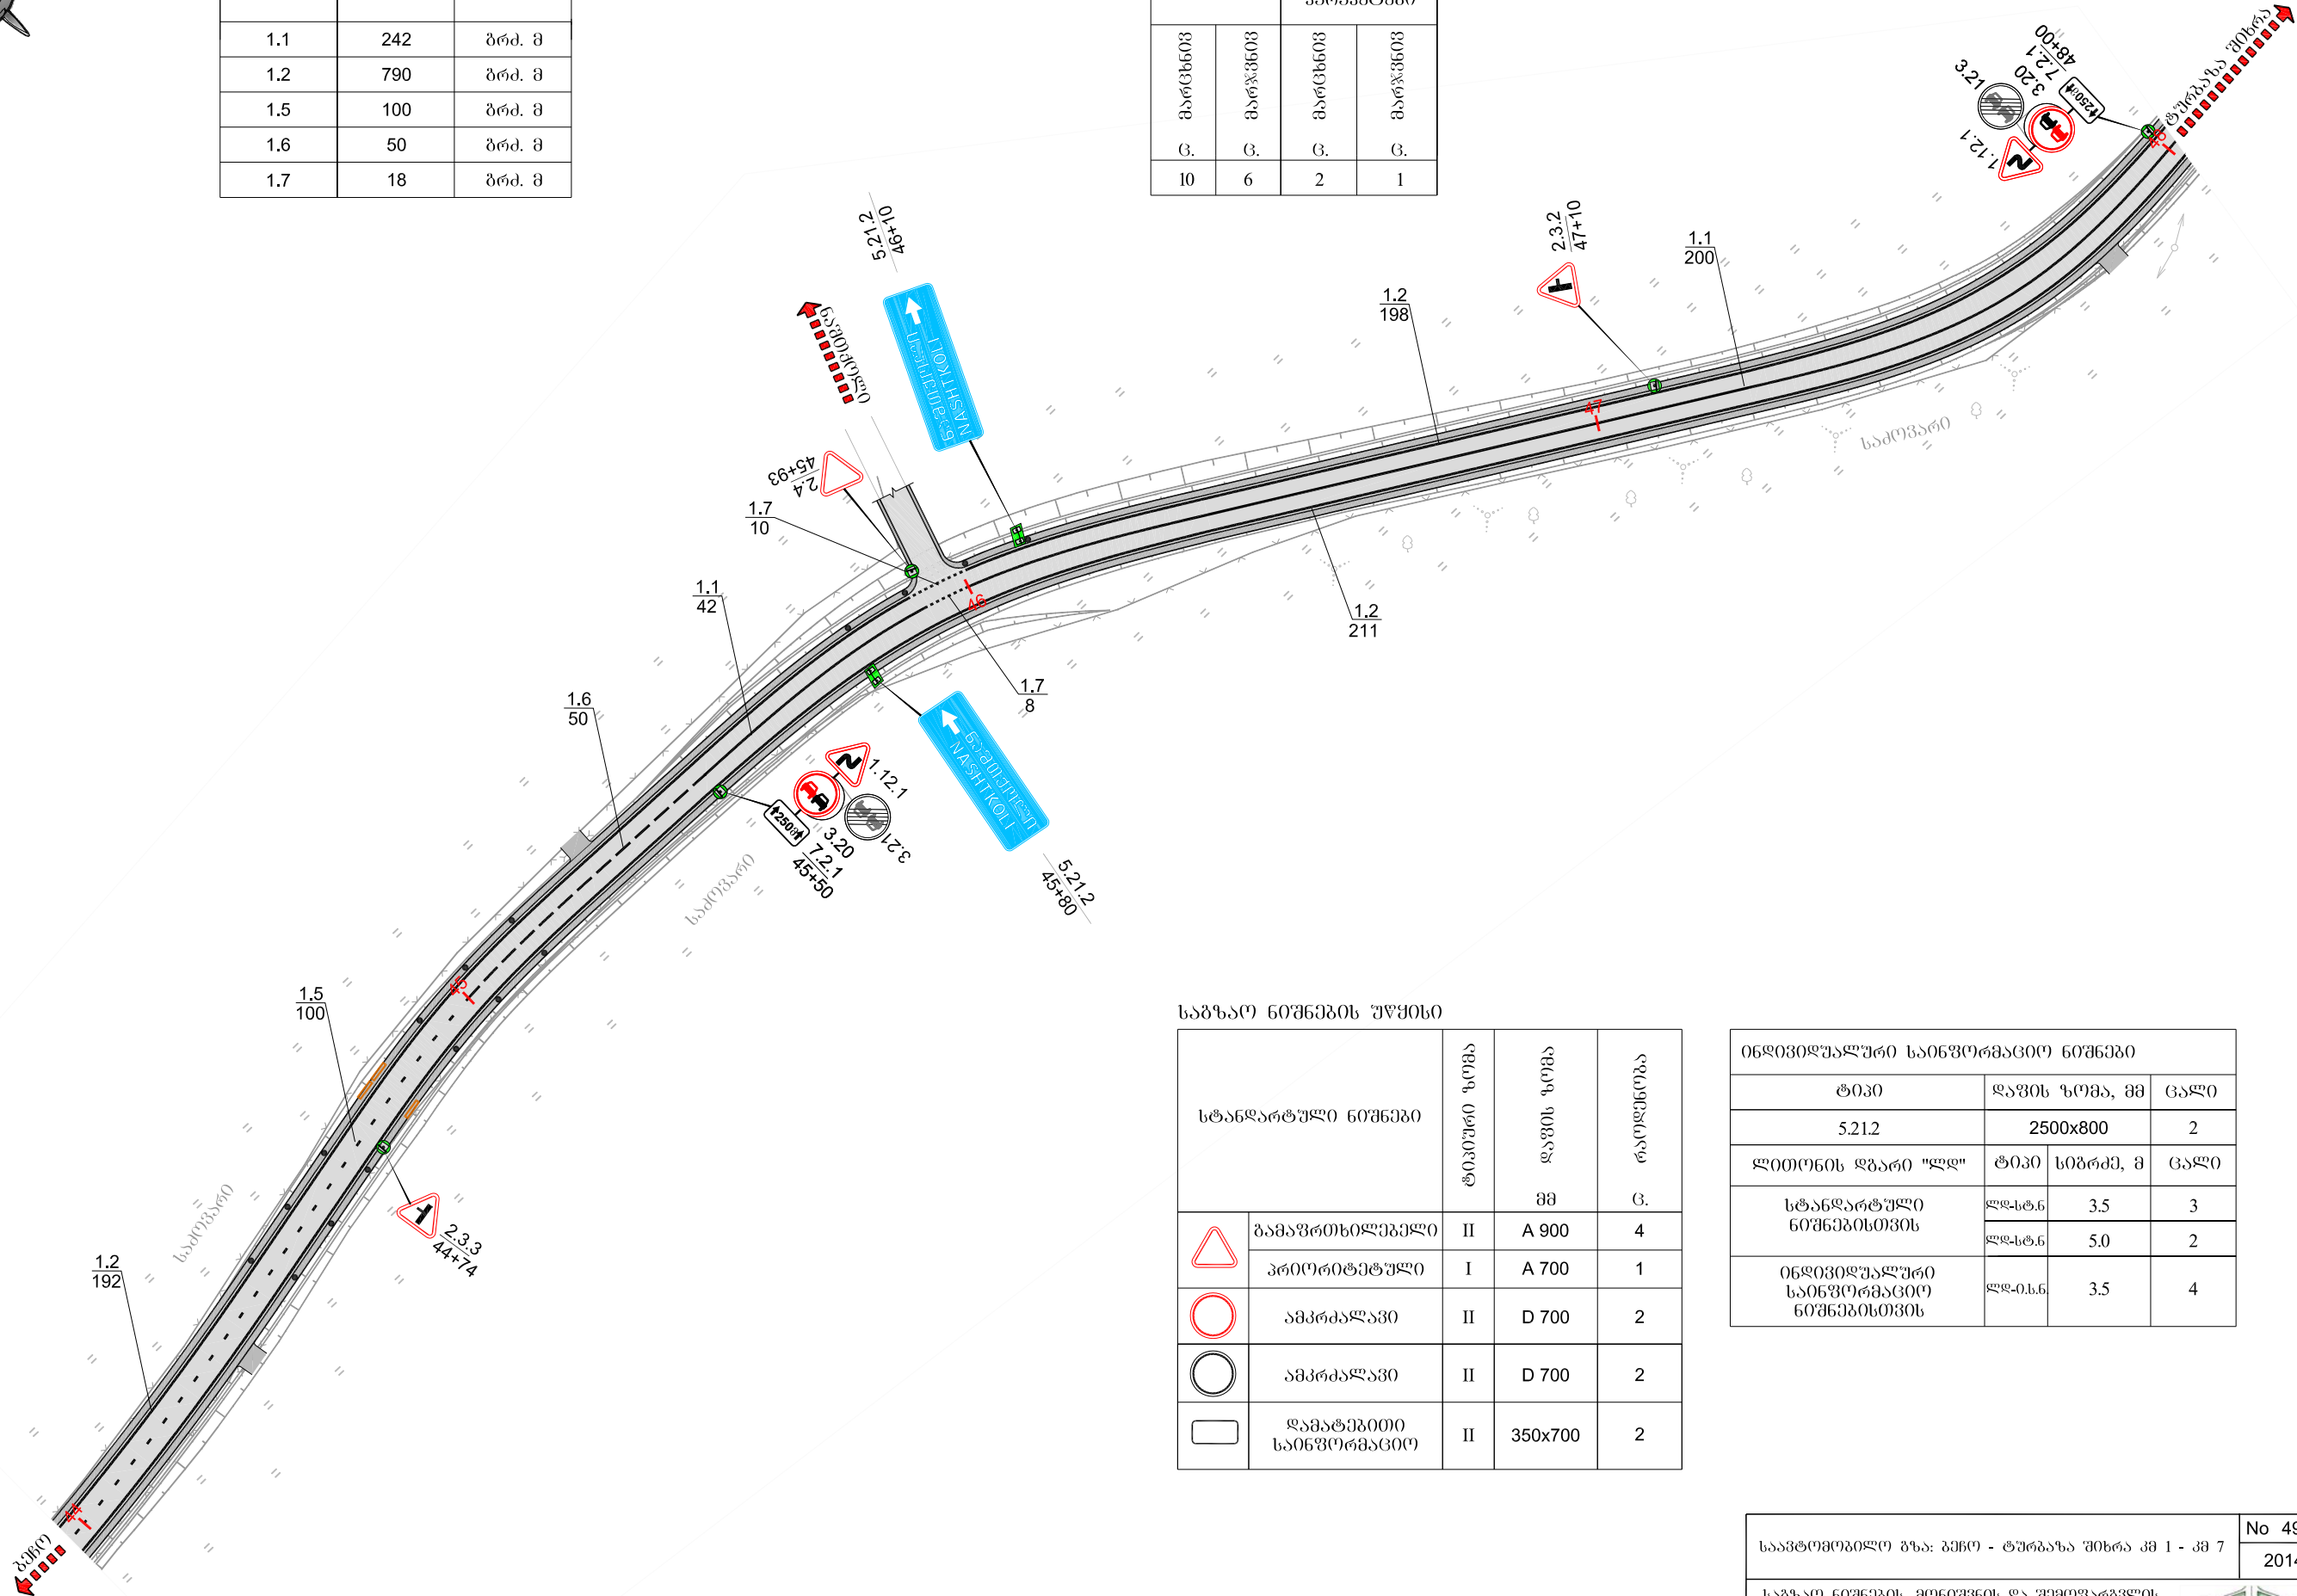

საგზაო ნიშნების უწყისი

სტანდარტული ნიშნები		ტიპური ზომა	ღირს ზომა	რაოდენობა
			მმ	ც.
	გამავრთილი	II	A 900	4
	პროტექტული	I	A 700	1
	ამკრძალავი	II	D 700	2
	ამკრძალავი	II	D 700	2
	დამატებითი საინფორმაციო	II	350x700	2

ინფორმაციური საინფორმაციო ნიშნები			
ტიპი	ღირს ზომა, მმ	ცალი	
5.21.2	2500x800	2	
ლიტონის ღარი "ლ"	ტიპი	სიგრძე, მ	ცალი
სტანდარტული ნიშნებისთვის	ღ-სტ.	3.5	3
	ღ-სტ.	5.0	2
ინფორმაციური საინფორმაციო ნიშნებისთვის	ღ-სტ.	3.5	4




კოორდინატული მონიშვნის უწყისი

მონიშვნის ხაზის ნომერი	მოცულობა	ბანზ.
1.1	126	ბრძ. მ
1.2	769	ბრძ. მ
1.5	150	ბრძ. მ
1.6	100	ბრძ. მ
1.7	53	ბრძ. მ

საგზაო შემოვარგვლის უწყისი


მიმართებული ბოქსინგები		საპროექტო საგზაო ნიშნების პარამეტრები		ვოლანტის გაბიტი		
მარცხენი	მარჯვნივ	მარცხენი	მარჯვნივ	მარცხენი	მარჯვნივ	საპროექტო მონიშვნის ბოქსი
ც.	ც.	ც.	ც.	ბრძ/მ	ბრძ/მ	ც/მ
11	8	2	2	37	-	25მ/4მ

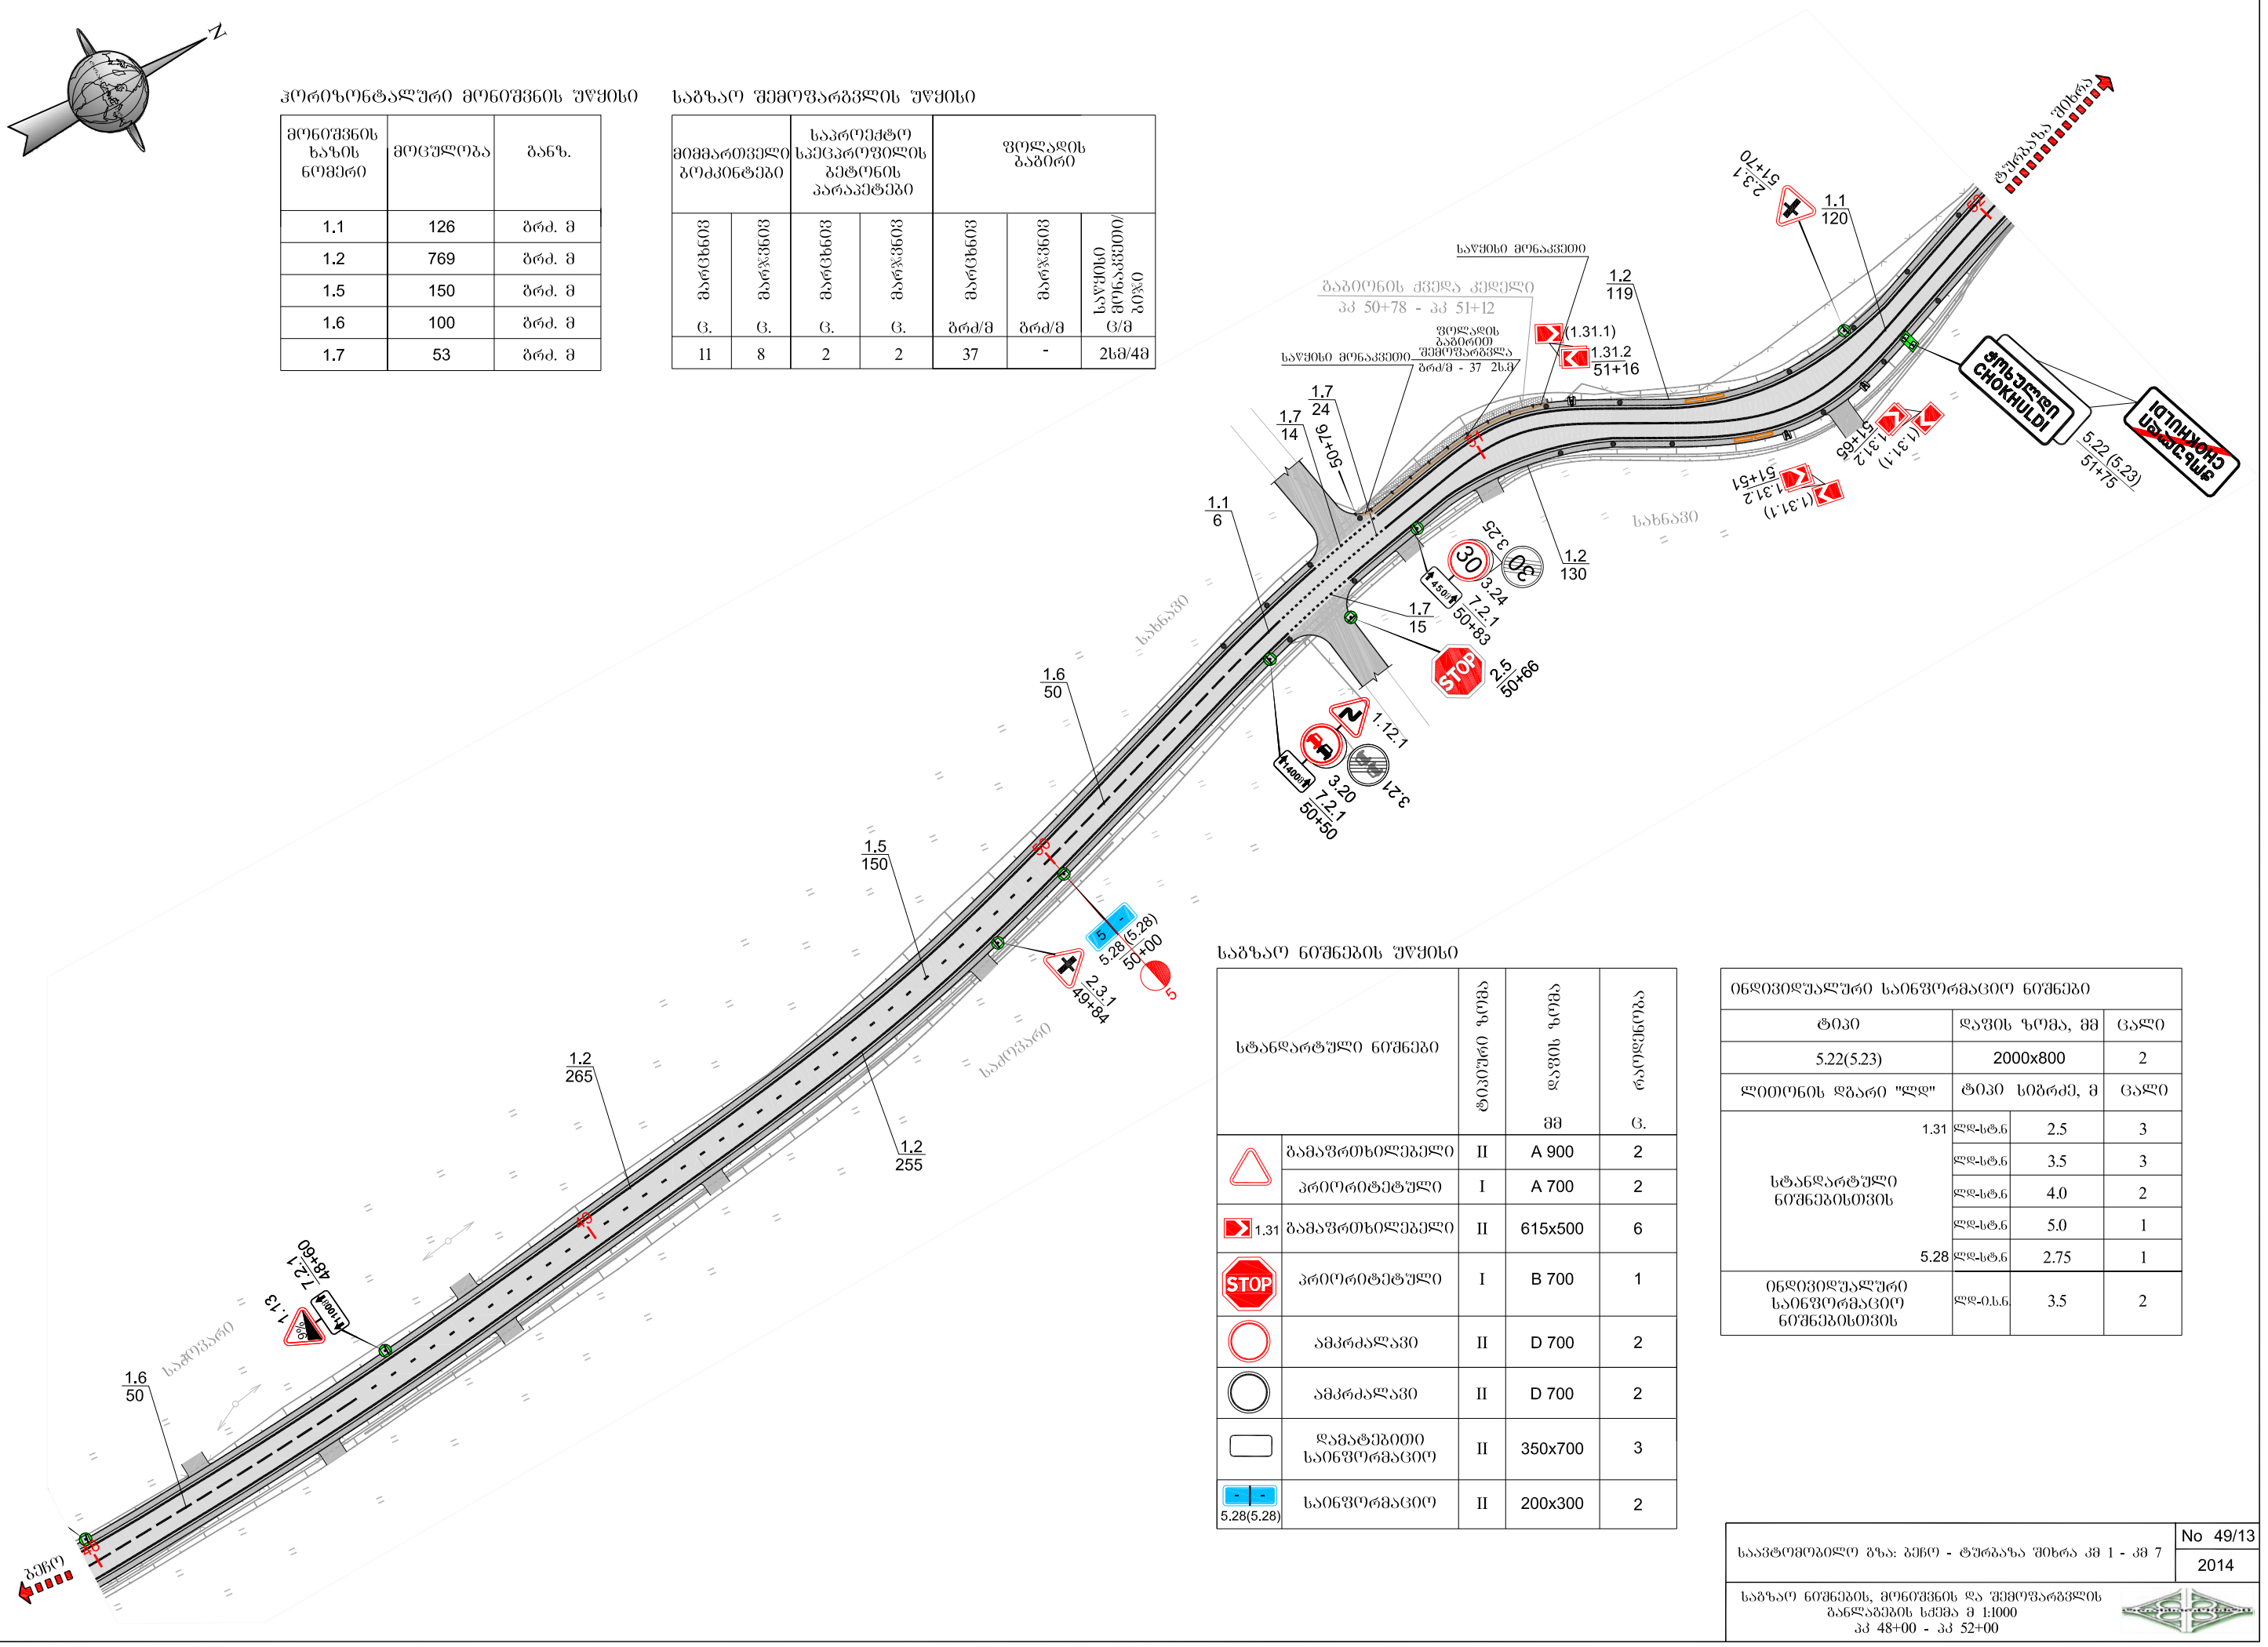

საგზაო ნიშნების უწყისი

სტანდარტული ნიშნები		ტიპური ზომა	დავით ზომა	რაოდენობა
			მმ	ც.
	გამაფრთხილებელი	II	A 900	2
	პროტექტული	I	A 700	2
	გამაფრთხილებელი	II	615x500	6
	პროტექტული	I	B 700	1
	ამპრძალავი	II	D 700	2
	ამპრძალავი	II	D 700	2
	დამატებითი საინფორმაციო	II	350x700	3
	საინფორმაციო	II	200x300	2

ინფორმაციული საინფორმაციო ნიშნები				
ტიპი	დავით ზომა, მმ		ცალი	
5.22(5.23)	2000x800		2	
ლითონის ფარი "ლ"		ტიპი სიგრძე, მ	ცალი	
სტანდარტული ნიშნებისთვის	1.31	ლ-სტ.ნ	2.5	3
		ლ-სტ.ნ	3.5	3
		ლ-სტ.ნ	4.0	2
		ლ-სტ.ნ	5.0	1
	5.28	ლ-სტ.ნ	2.75	1
ინფორმაციული საინფორმაციო ნიშნებისთვის		ლ-სტ.ნ	3.5	2

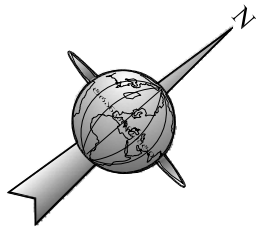


კორიზონტალური მონიშვნის უწყისი

მონიშვნის საზის ნომერი	მოცულობა	ბანზ.
1.1	391	ბრძ. მ
1.2	783	ბრძ. მ
1.7	21	ბრძ. მ

საბზარო შემოვარგვლის უწყისი

მიმართველი ბოძიბტები		ვოლდის ბაბიბი		
ბარცხნბ	ბარცხნბ	ბარცხნბ	ბარცხნბ	საწყისი ბინკაპბი/ბიწი
ც.	ც.	ბრძ/მ	ბრძ/მ	ც/მ
6	1	45	-	2ბმ/4მ

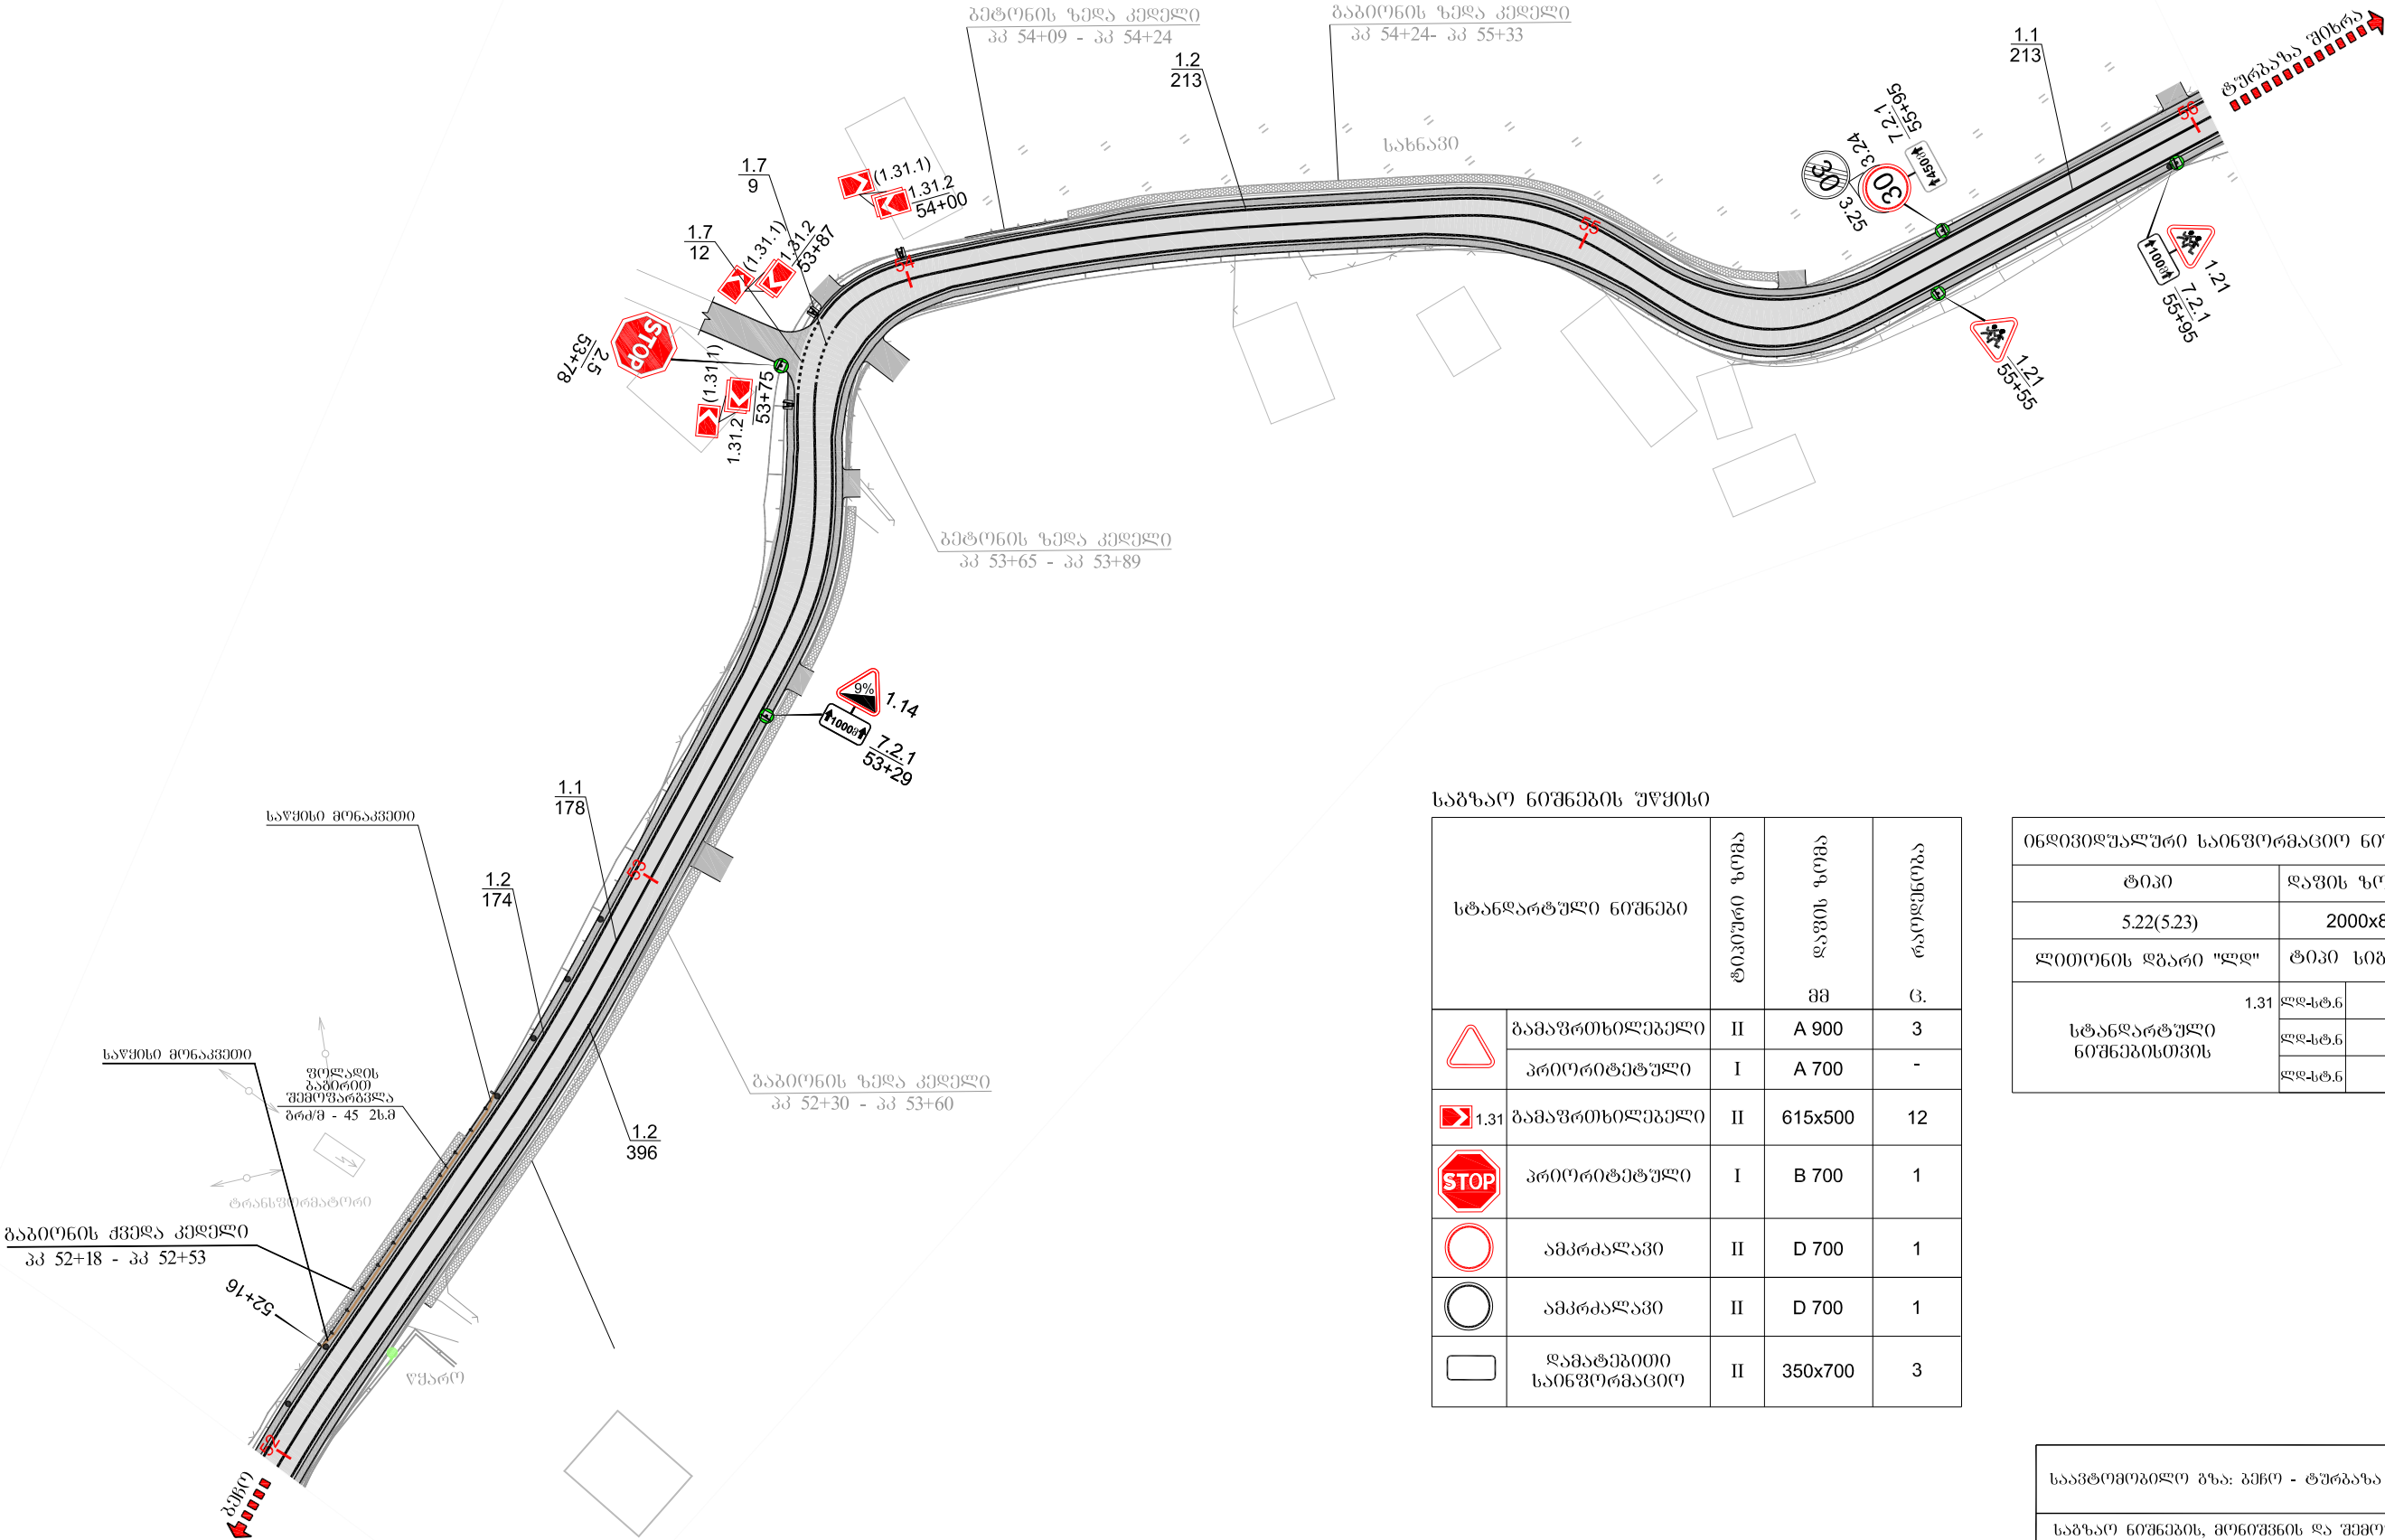




პროგრესული მონიშვნის უწყისი

მონიშვნის ნომერი	მოცულობა	ბანზ.
1.1	382	ბრძ. მ
1.2	739	ბრძ. მ
1.7	79	ბრძ. მ
1.14.1	9.6	მ ²

საბზარო შემოვარგვლის უწყისი


მიმართული გოქონტეპი		საპროექტო საპროექტო გოქონტეპი	
მარცხენი	მარჯვენი	მარცხენი	მარჯვენი
ც.	ც.	ც.	ც.
4	11	1	2

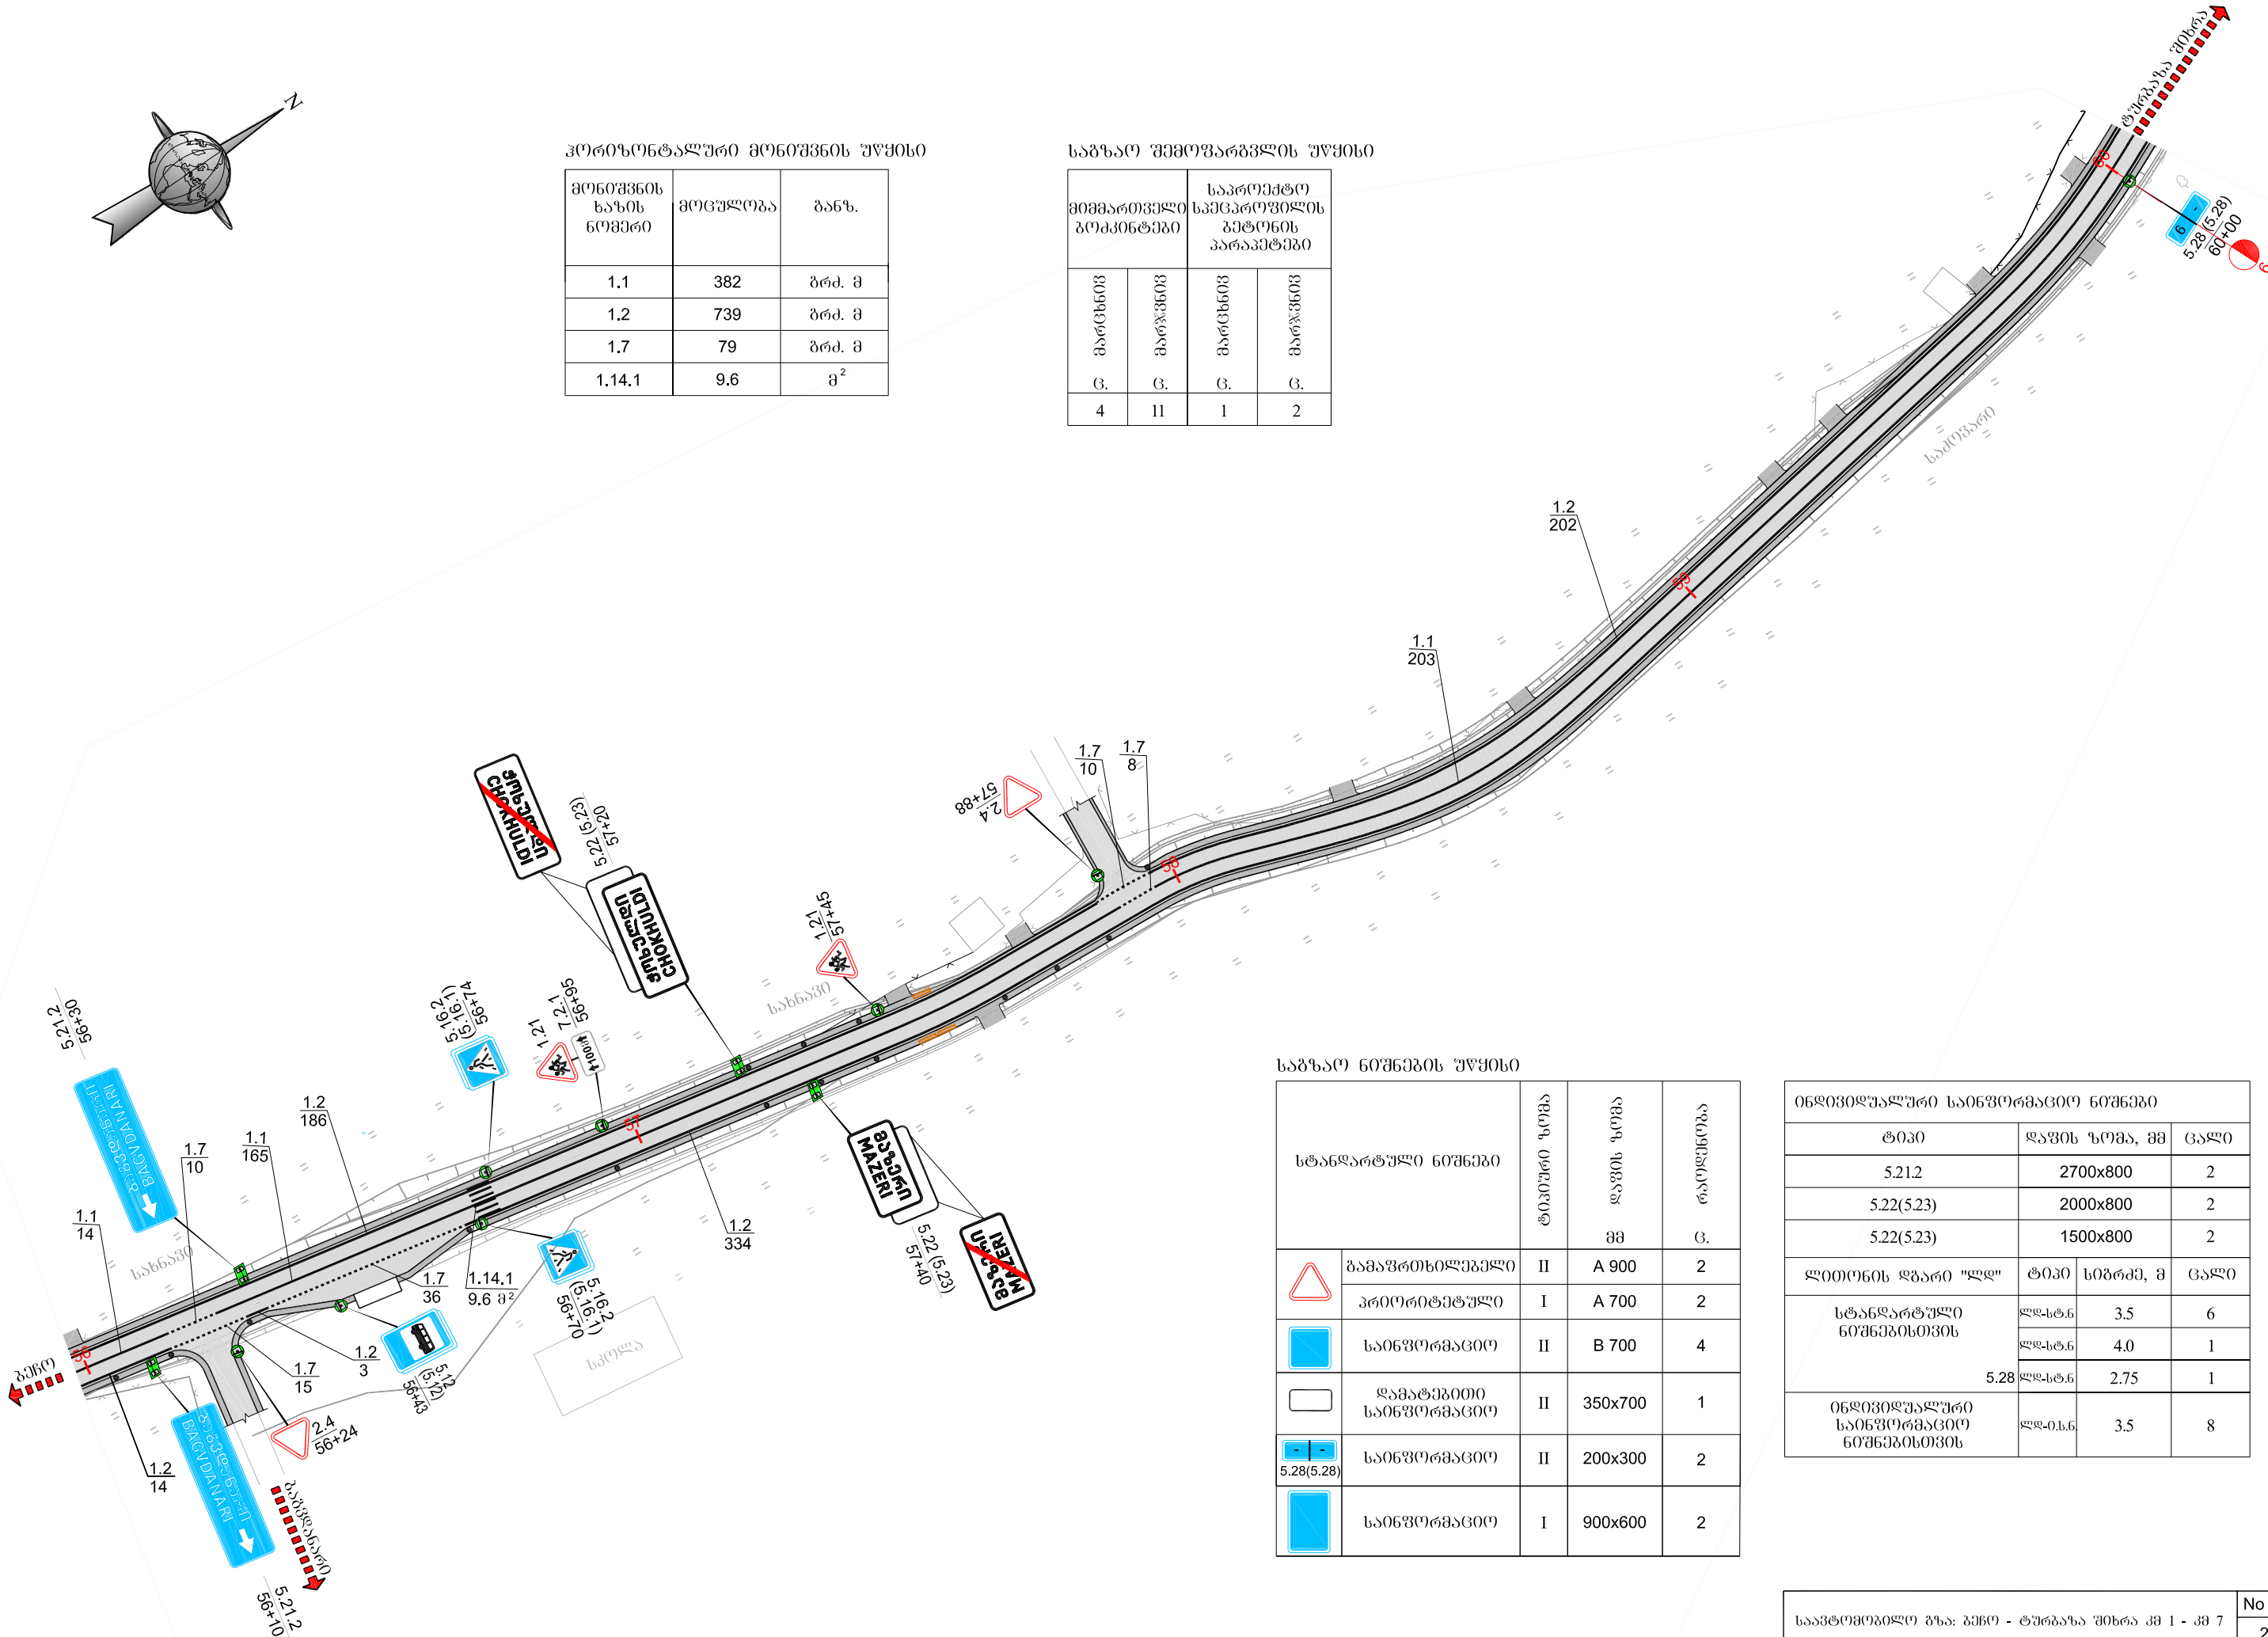

საბზარო ნიშნების უწყისი

სტანდარტული ნიშნები		ტიპური ზომა	ლაგის ზომა	რაოდენობა
			მმ	ც.
	გამავრთხილბედი	II	A 900	2
	პრიორიტეტი	I	A 700	2
	საინფორმაციო	II	B 700	4
	ღამატეპიტი საინფორმაციო	II	350x700	1
	საინფორმაციო	II	200x300	2
	საინფორმაციო	I	900x600	2

ინფორმაციული საინფორმაციო ნიშნები			
ტიპი	ლაგის ზომა, მმ	ცალი	
5.21.2	2700x800	2	
5.22(5.23)	2000x800	2	
5.22(5.23)	1500x800	2	
სტანდარტული ნიშნებისთვის	ლაგის	3.5	6
	ლაგის	4.0	1
	5.28 ლაგის	2.75	1
ინფორმაციული საინფორმაციო ნიშნებისთვის	ლაგის	3.5	8

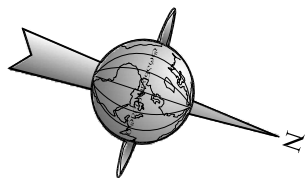


ჰორიზონტალური მონიშვნის უწყისი

მონიშვნის ხაზის ნომერი	მოცულობა	ბანხ.
1.1	50	ბრძ. მ
1.2	800	ბრძ. მ
1.5	300	ბრძ. მ
1.6	50	ბრძ. მ

საგზაო შემოღარბვლის უწყისი


მიმმართველი გოპინტები		საპროექტო სპეცპროვიდის გეგმონის პარაპეტები	
მარცხენი	მარჯვენი	მარცხენი	მარჯვენი
ც.	ც.	ც.	ც.
10	12	4	2

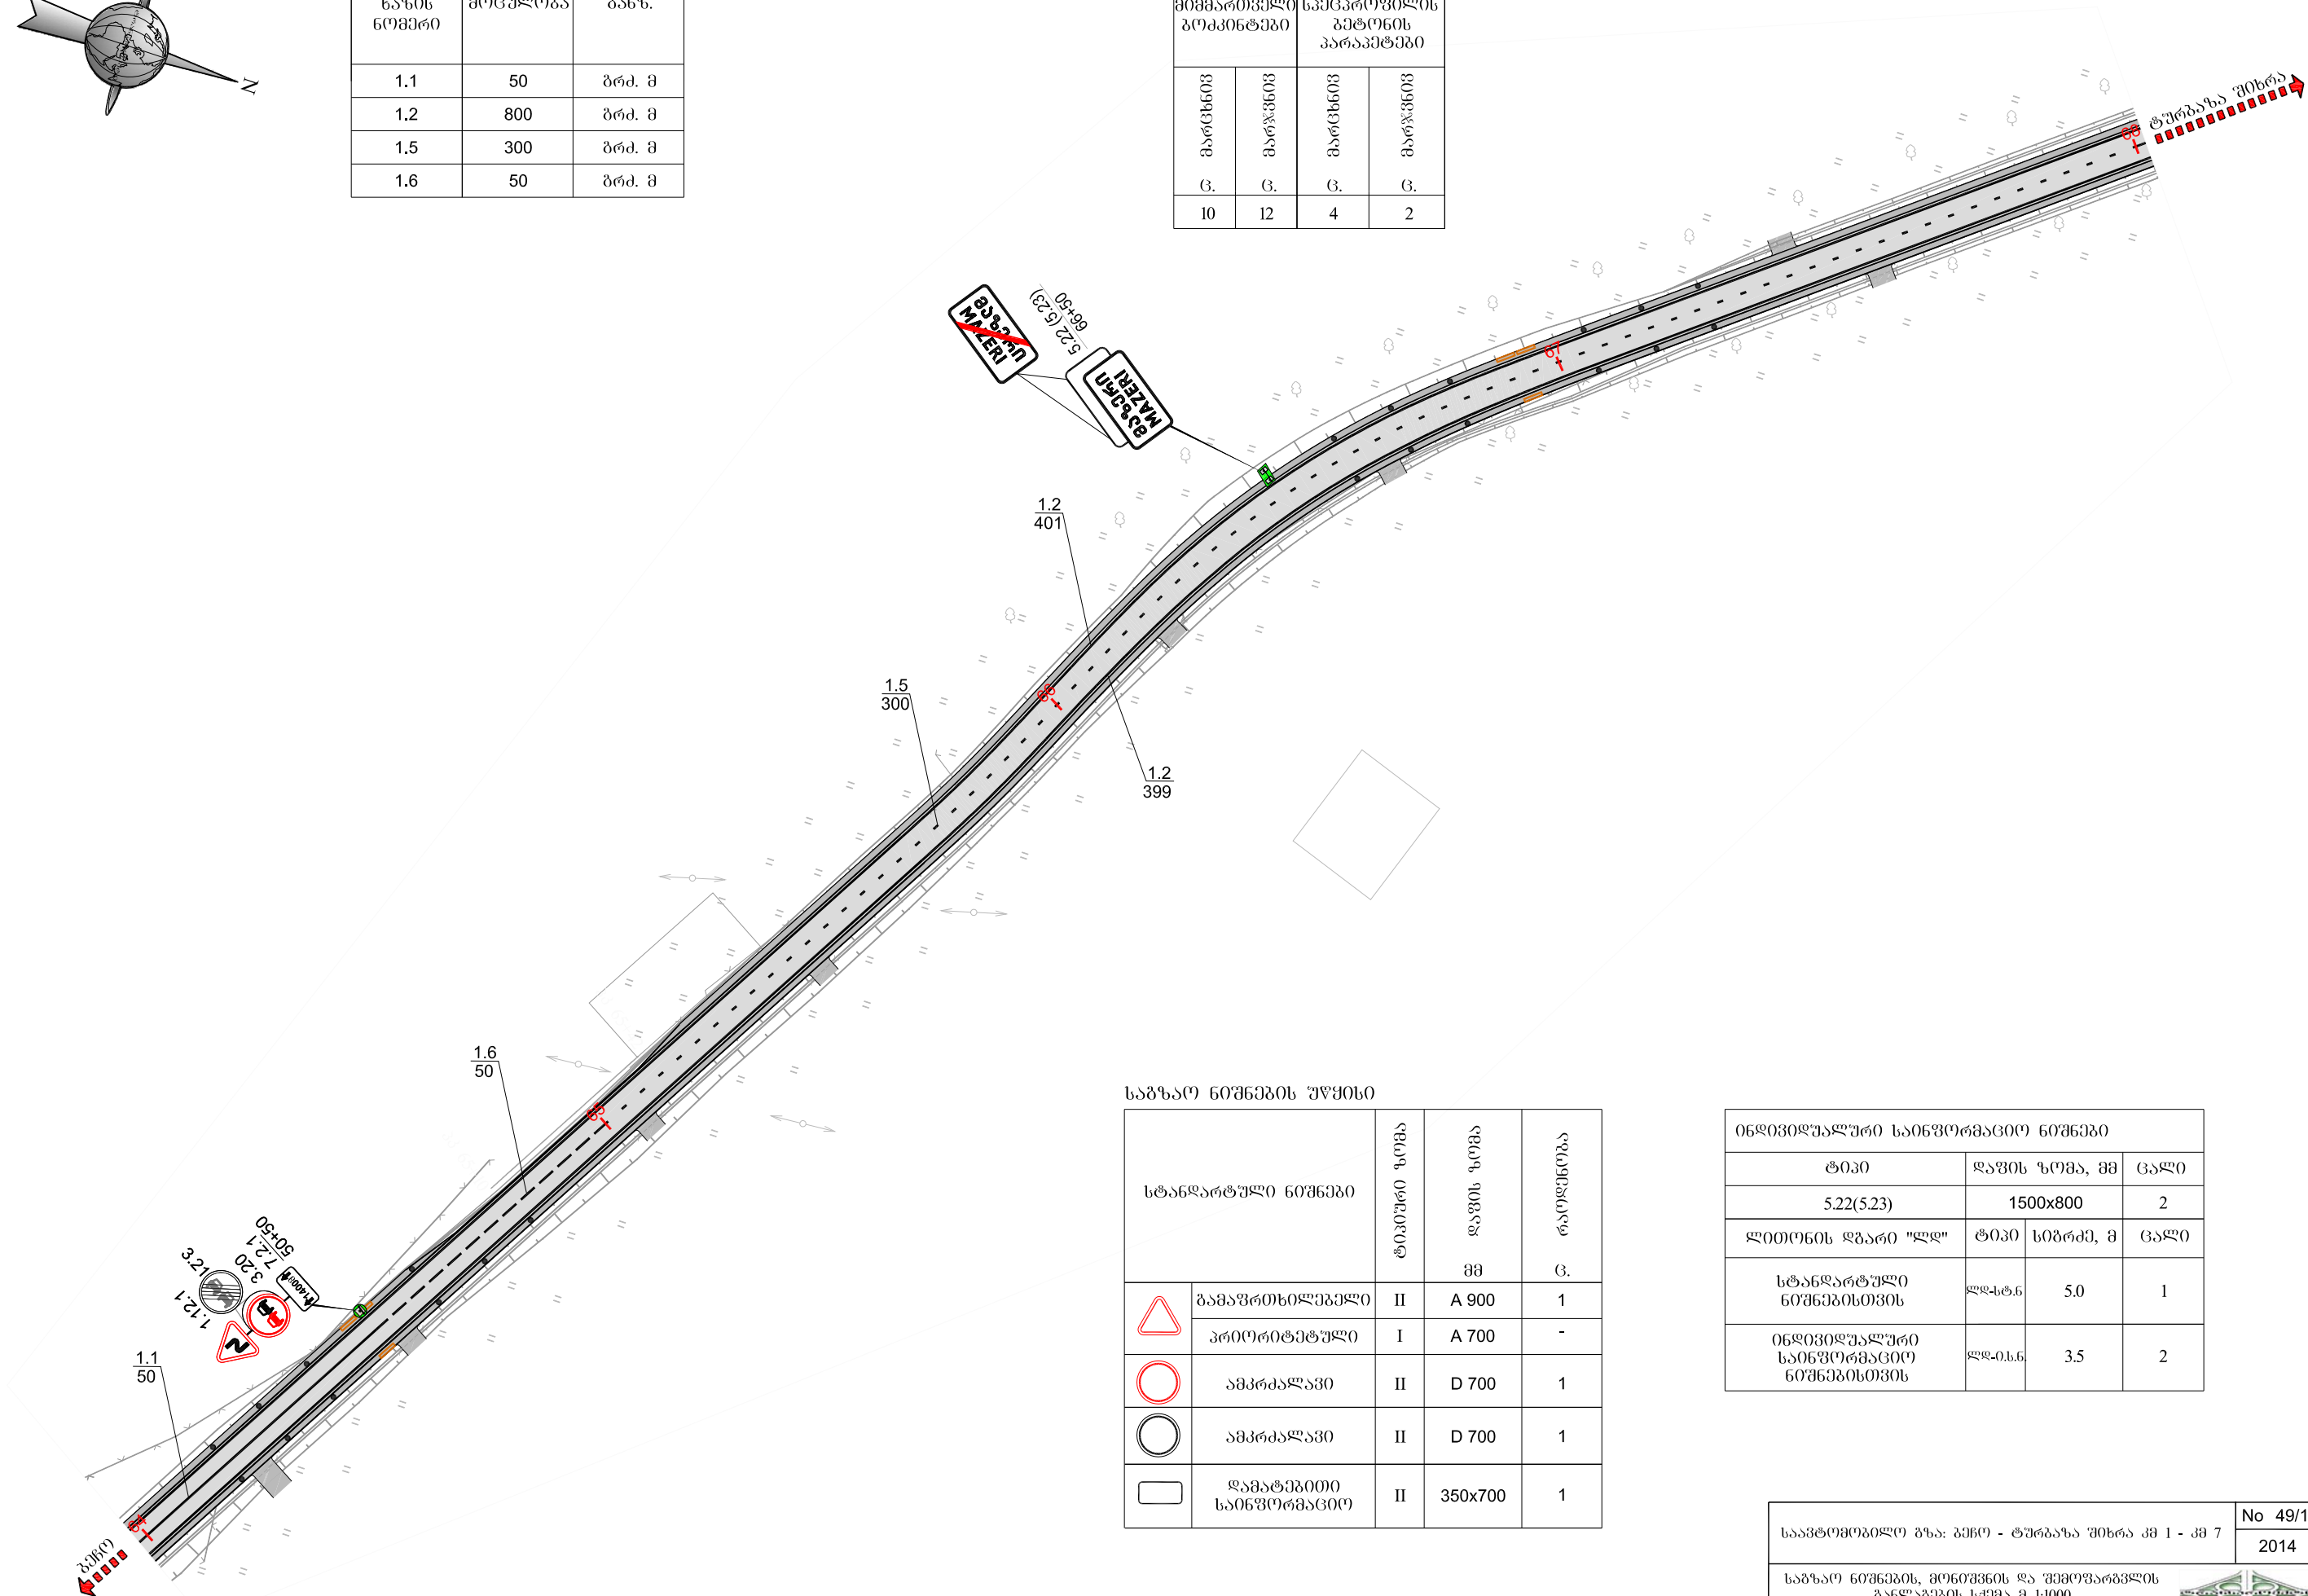

საგზაო ნიშნების უწყისი

სტანდარტული ნიშნები		ტიპური ზომა	ღირის ზომა	რაოდენობა
			მმ	ც.
	გამავრთილპეპელი	II	A 900	1
	პრიორიტეტული	I	A 700	-
	ამპრძალავი	II	D 700	1
	ამპრძალავი	II	D 700	1
	ღამატეპითი საინფორმაციო	II	350x700	1

ინფორმაციული საინფორმაციო ნიშნები			
ტიპი	ღირის ზომა, მმ	ცალი	
5.22(5.23)	1500x800	2	
ლიტონის ღბარი "ფლ"	ტიპი	სიბრძმ, მ	ცალი
სტანდარტული ნიშნებისთვის	ფლ-სტნ	5.0	1
ინფორმაციული საინფორმაციო ნიშნებისთვის	ფლ-ისნ	3.5	2

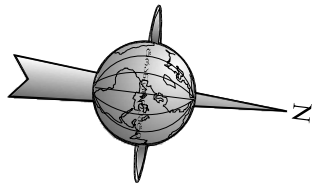


ჰორიზონტალური მონიშვნის უწყისი

მონიშვნის ხაზის ნომერი	მოცულობა	ზანზ.
1.2	400	ბრძ. მ
1.5	200	ბრძ. მ

საგზაო შემოფარგვლის უწყისი

მიმართებული გოქონტები		საპროექტო სპეცოროფილის გეგმონის პარაპეტები	
მარცხენი	მარჯვნი	მარცხენი	მარჯვნი
ც.	ც.	ც.	ც.
6	6	2	1

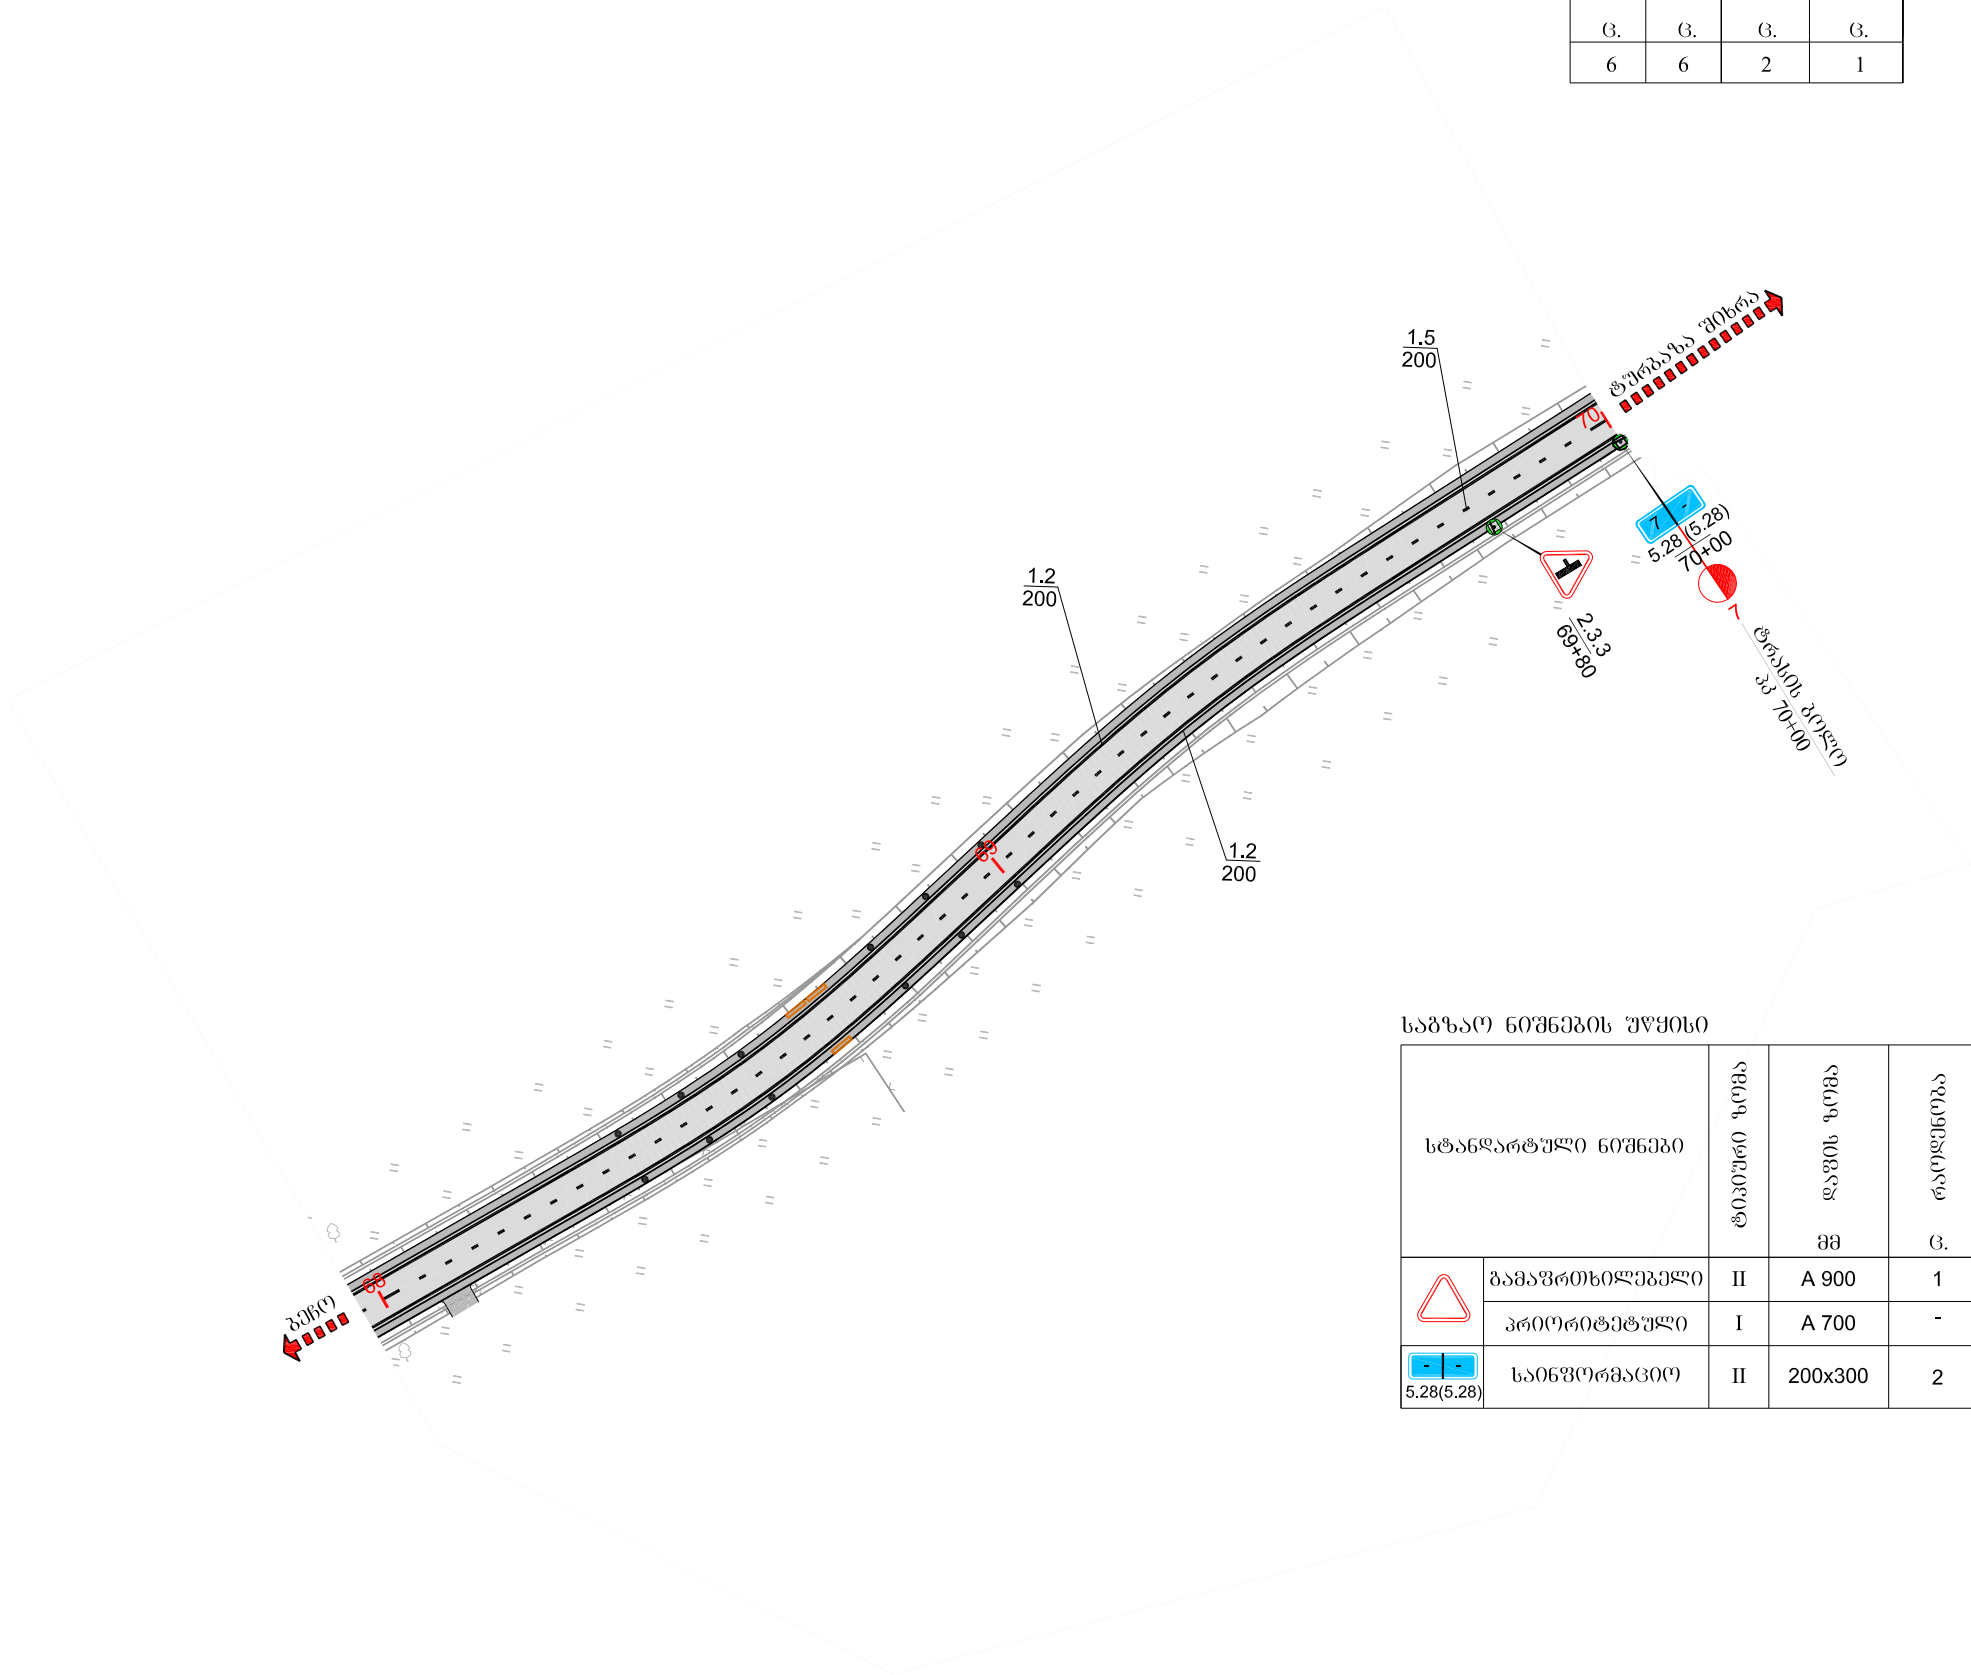


საგზაო ნიშნების უწყისი

სტანდარტული ნიშნები		ტიპური ზომა	დავის ზომა	რეკომენდებული
		მმ	მმ	ც.
	გამაფრთხილებელი	II	A 900	1
	პროტექტული	I	A 700	-
	საინფორმაციო	II	200x300	2

ლიტონის დგარი "დღ"	ტიპი	სიგრძე, მ	ცალი
სტანდარტული ნიშნებისთვის 5.28	დღ-ტფ	3.5	1
	დღ-ტფ	2.75	1

მარჯვენა კპ 0+00
მარცხენა კპ 23+00


დასახლებული პუნქტის დასაწყისი - 5.22

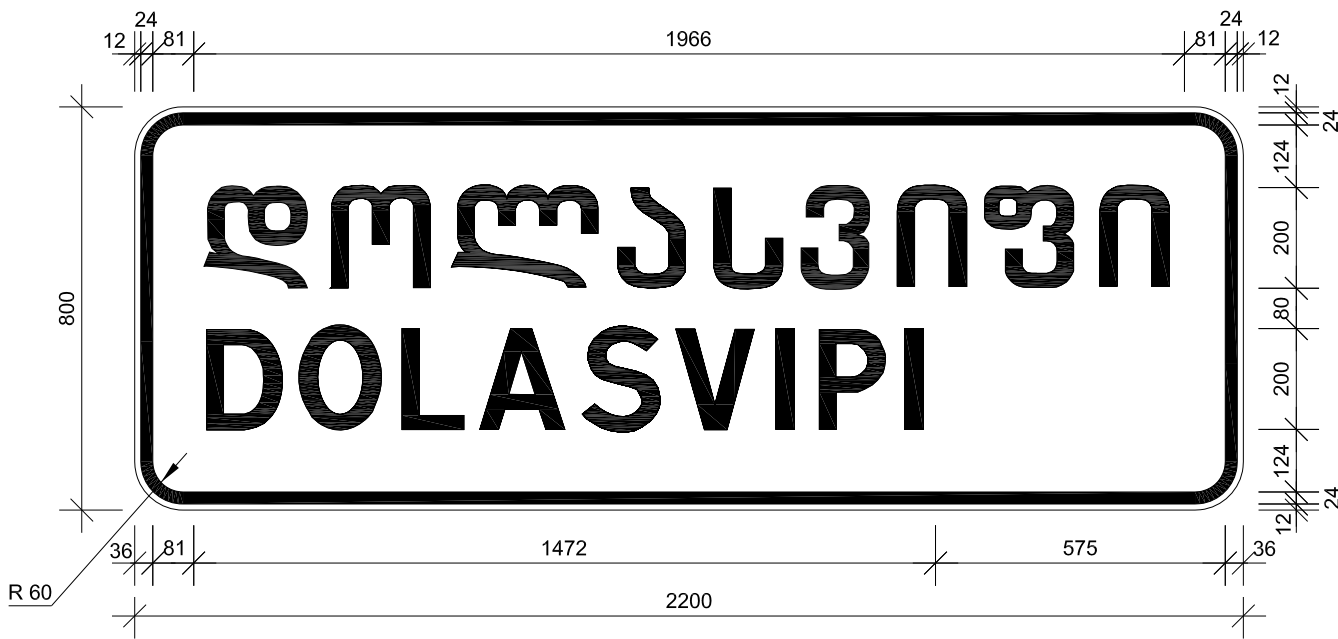

პროტოტაპური ზომები მოცემულია ლიტერული მოედნების ნაპირებიდან
ნომრის ნომერი - 5.22 ღარი - 2200x800 ღართობი - 1.76 მ²
რაოდენობა - 2 ც. ღონი - თეთრი მასშტაბი - 1:15
საღიტერო ღართები შემცირებულია.

მარჯვენა კპ 0+00
მარცხენა კპ 23+00

დასახლებული პუნქტის დასასრული - 5.23

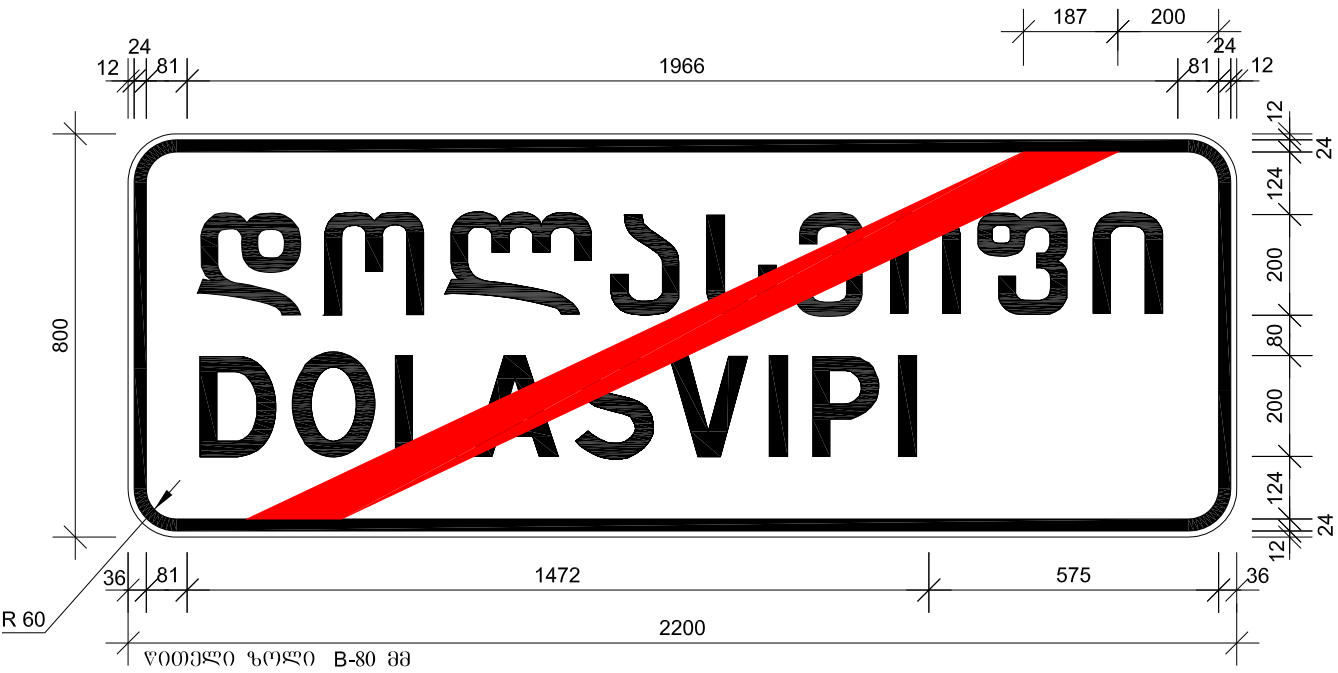


პროტოტაპური ზომები მოცემულია ლიტერული მოედნების ნაპირებიდან
ნომრის ნომერი - 5.23 ღარი - 2200x800 ღართობი - 1.76 მ²
რაოდენობა - 2 ც. ღონი - თეთრი მასშტაბი - 1:15
საღიტერო ღართები შემცირებულია.

საბჭარო განყოფილება			საავტომობილო გზა: პანო - ტურბაზა შიხრა კმ 1 - კმ 7	
პრ.მთ.ონქ.	ჩანჭა			
შეაღბონა	სამხარაძე		ინფივილუალური საბჭარო ნომერი სანსტანდარტი 10807-78	No 50/1
შეამოწმა	ჩხეტიანი			2014

მარჯვენა მხარე 26+00
მარცხენა მხარე 37+10

დასახლებული პუნქტის დასაწყისი - 5.22

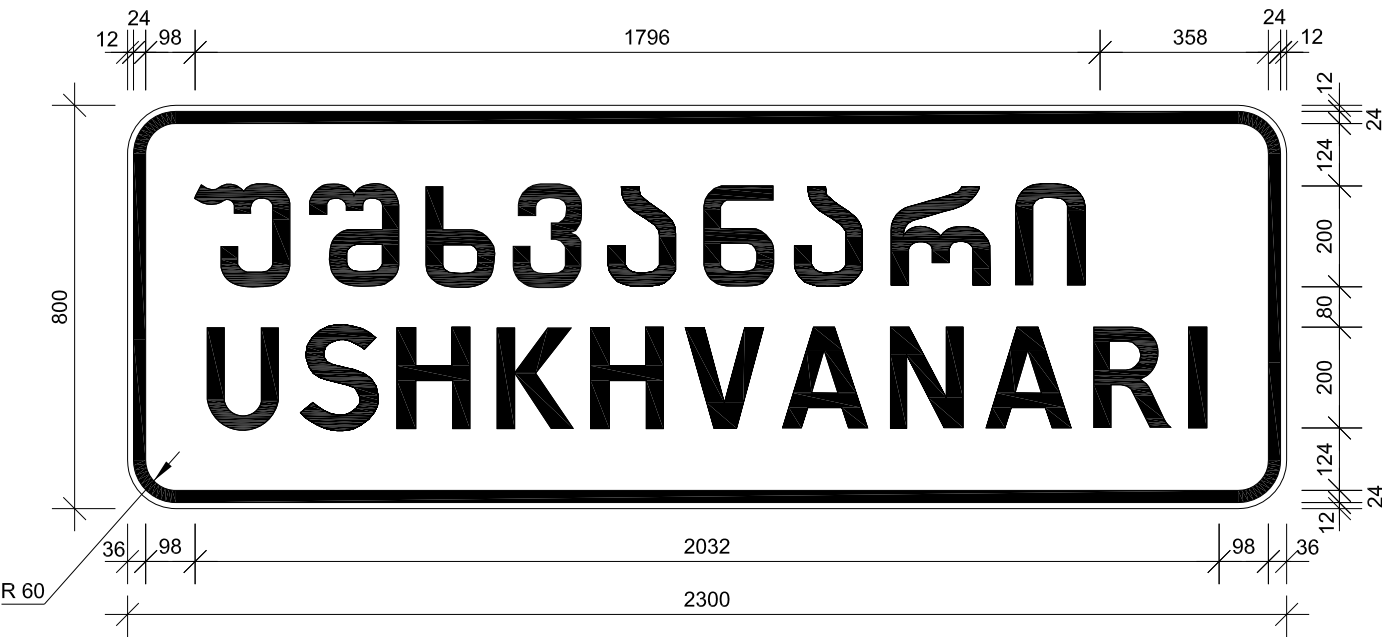

პროექტის ავტორი მოცემულია ლიტერული მომენტების ნაპირებისათვის
ნომრის ნომერი - 5.22 ფართობი - 2300x800 ფართობი - 1.84 მ²
რეგისტრაცია - 2 ც. ფონი - თეთრი მასშტაბი - 1:15
საღიბნო ფართობი შემცირებულია.

მარჯვენა მხარე 26+00
მარცხენა მხარე 37+10

დასახლებული პუნქტის დასასრული - 5.23



პროექტის ავტორი მოცემულია ლიტერული მომენტების ნაპირებისათვის
ნომრის ნომერი - 5.23 ფართობი - 2300x800 ფართობი - 1.84 მ²
რეგისტრაცია - 2 ც. ფონი - თეთრი მასშტაბი - 1:15
საღიბნო ფართობი შემცირებულია.

