



მასშტაბი 1:100

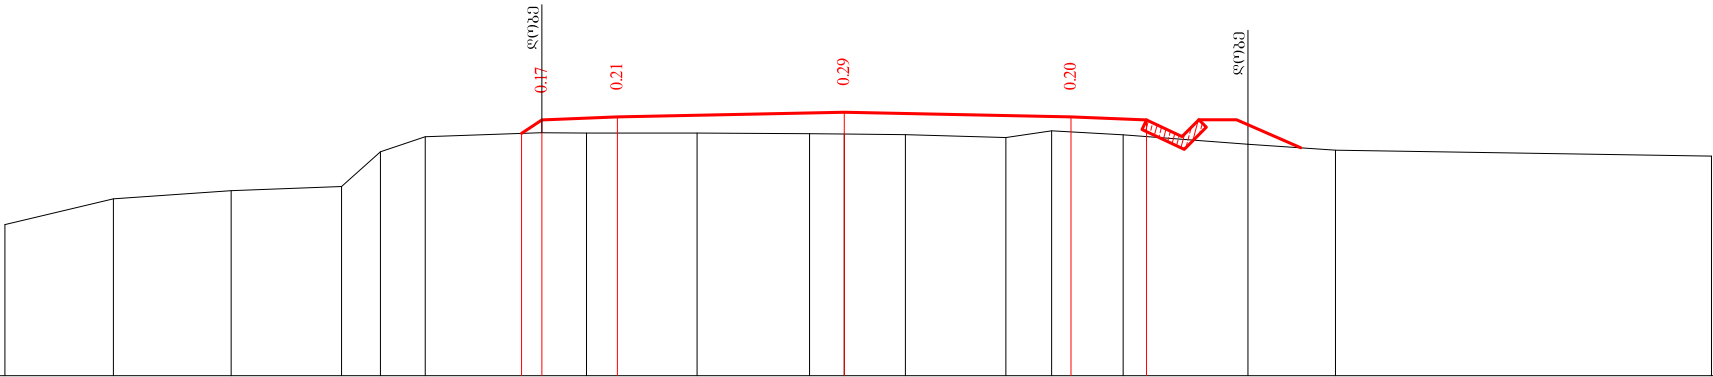

საპროექტო მონაცემები	ნორმულები, მ																	
	მანძილები, მ																	
ფაქტიური მონაცემები	ნორმულები, მ	1305.90	1306.24	1306.35	1306.40	1306.86	1307.06	1307.11	1307.12	1307.33	1307.39	1307.09	1307.14	1307.29	1306.96	1306.88	1306.81	
	მანძილები, მ	11.10	9.67	8.11	6.65	6.14	5.54	4.02	3.41	1.95	0.46	0.00	0.81	2.14	2.74	3.69	5.34	6.50

7+60.00

მასშტაბი 1:100

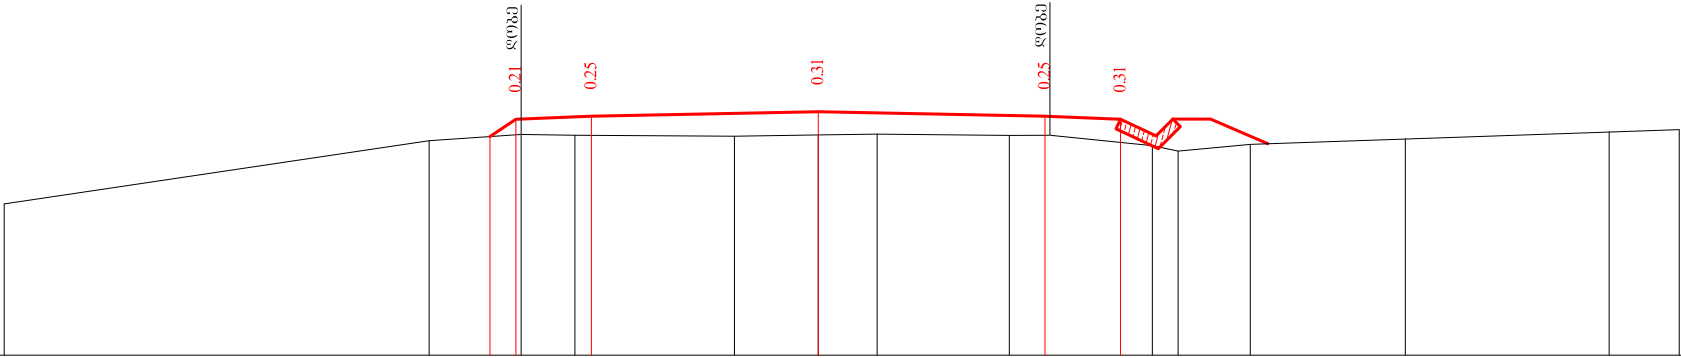

საპროექტო მონაცემები	ნორმულები, მ	
-------------------------	--------------	--	--	


7+80.00



8+0.008+20.00

8+40.008+60.00


მასშტაბი 1:100

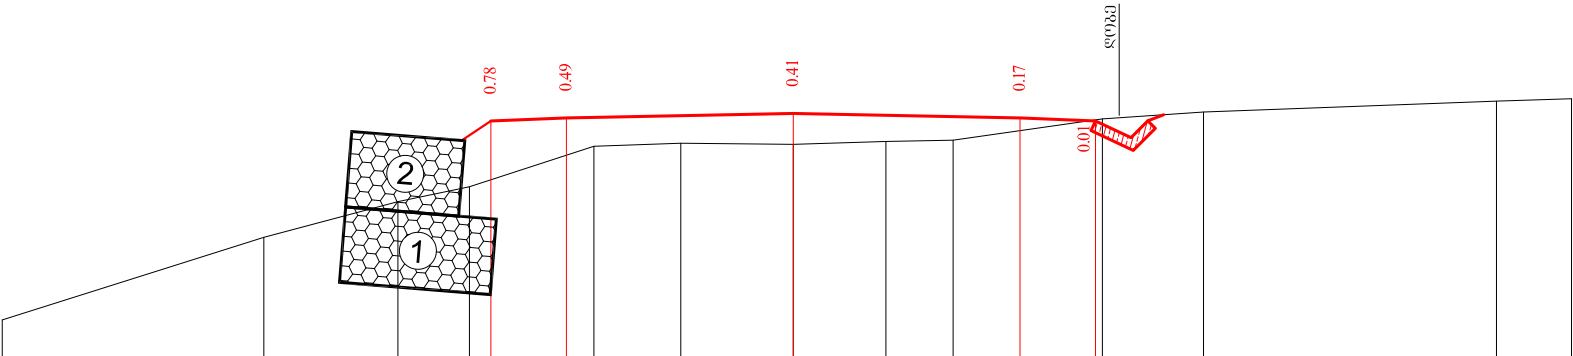

საპროექტო მონაცემები	ნორმული, მ														
	მანძილები, მ														
ფაქტიური მონაცემები	ნორმული, მ	1308.02	1309.11	1309.58	1309.78	1310.32	1310.36	1310.34	1310.38	1310.40	1310.68	1310.77	1310.91	1310.95	
	მანძილები, მ	10.46	7.00	5.23	4.28	2.64	1.49	0.00	1.23	2.12	4.09	5.43	9.30	10.30	

8+80.00

მასშტაბი 1:100

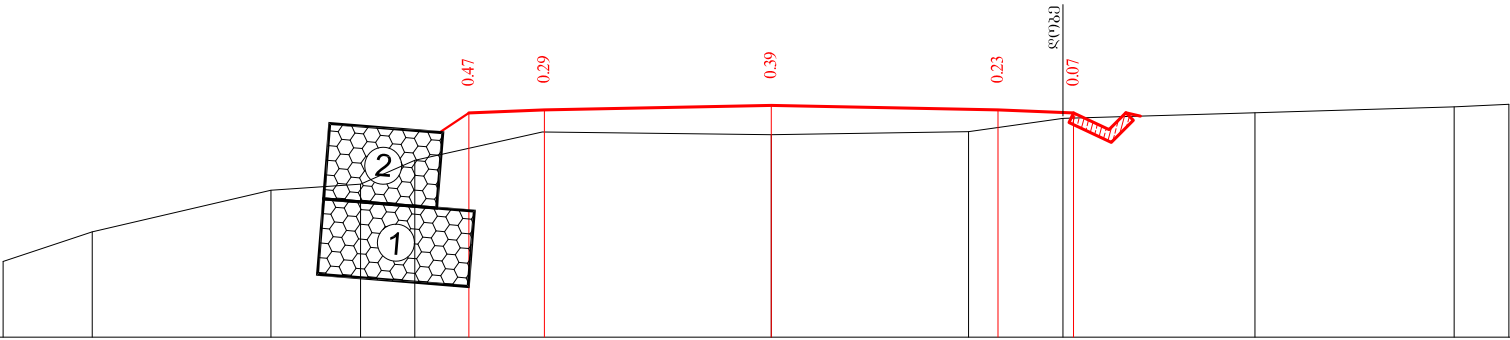


საპროექტო მონაცემები	ნორმული, მ											1311.21	1311.25	1311.31	1311.25	1311.21
	მანძილები, მ											4.00	3.00	0.00	3.00	4.00
ფაქტიური მონაცემები	ნორმული, მ	1309.25	1309.64	1310.19	1310.27	1310.59	1310.96	1310.92	1310.96	1311.14	1311.21		1311.29	1311.33		
	მანძილები, მ	10.16	8.98	6.62	5.43	4.72	3.03	0.00	2.61	3.86	6.40	9.04	9.76			

9+0.00




მასშტაბი 1:100

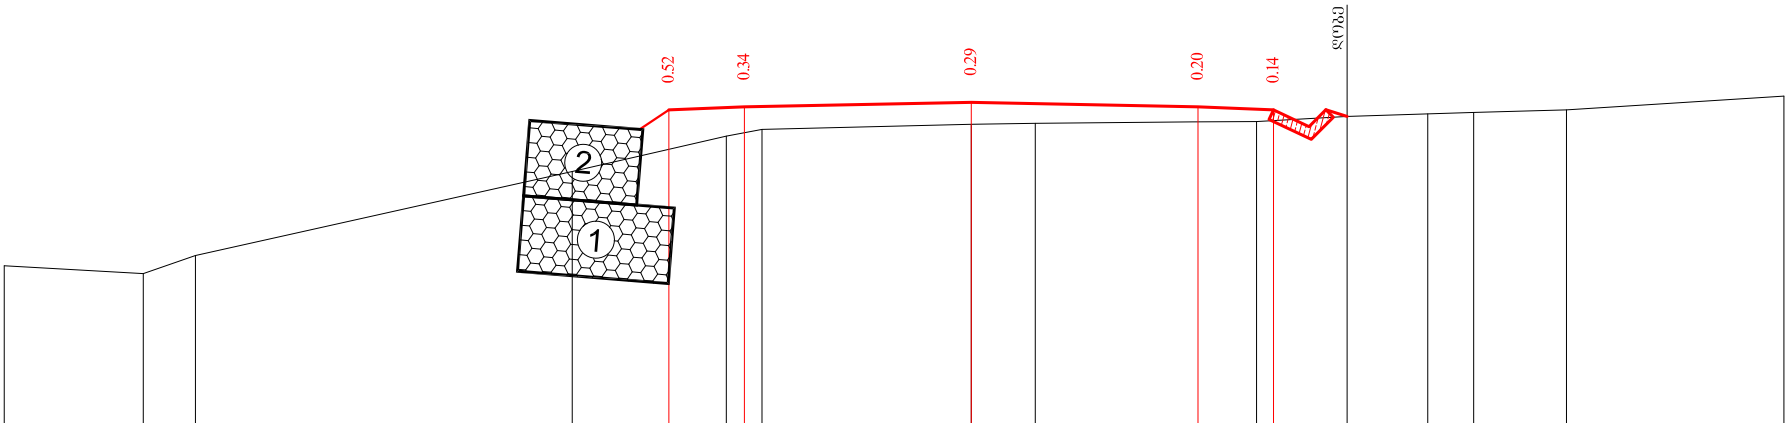

საპროექტო მონაცემები	ნორმული, მ										
	მანძილები, მ										
ფაქტიური მონაცემები	ნორმული, მ	1309.72	1309.61	1309.85	1310.96	1311.43	1311.52	1311.59	1311.60	1311.62	1311.63
	მანძილები, მ	12.79	10.95	10.26	5.28	3.24	2.77	0.00	0.85	2.92	3.77

9+20.00

მასშტაბი 1:100

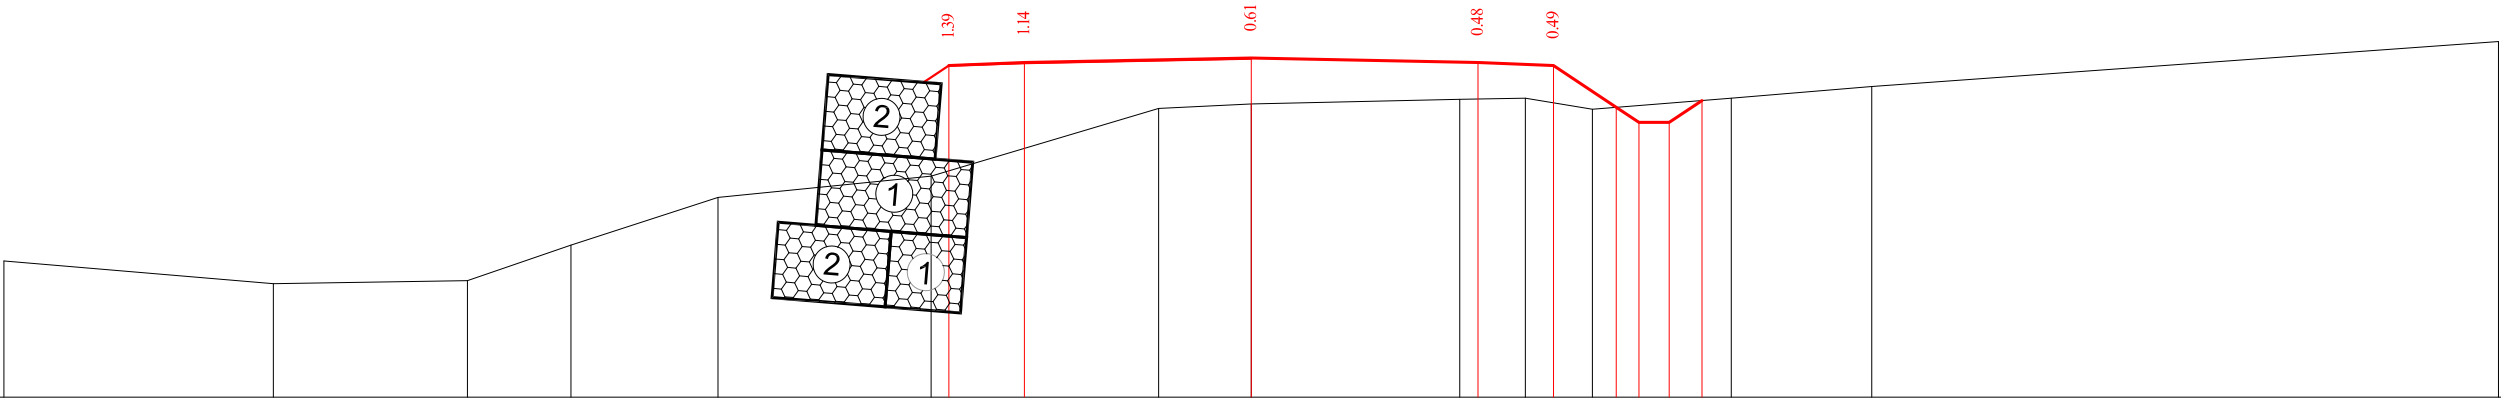


საპროექტო მონაცემები	ნორმული, მ										
	მანძილები, მ										
ფაქტიური მონაცემები	ნორმული, მ	1309.77	1309.47	1309.51	1309.98	1310.62	1310.90	1311.79	1311.85	1311.91	1311.93
	მანძილები, მ	16.50	12.94	10.37	9.00	7.05	4.24	1.22	0.00	2.76	3.63

9+40.00




მასშტაბი 1:100

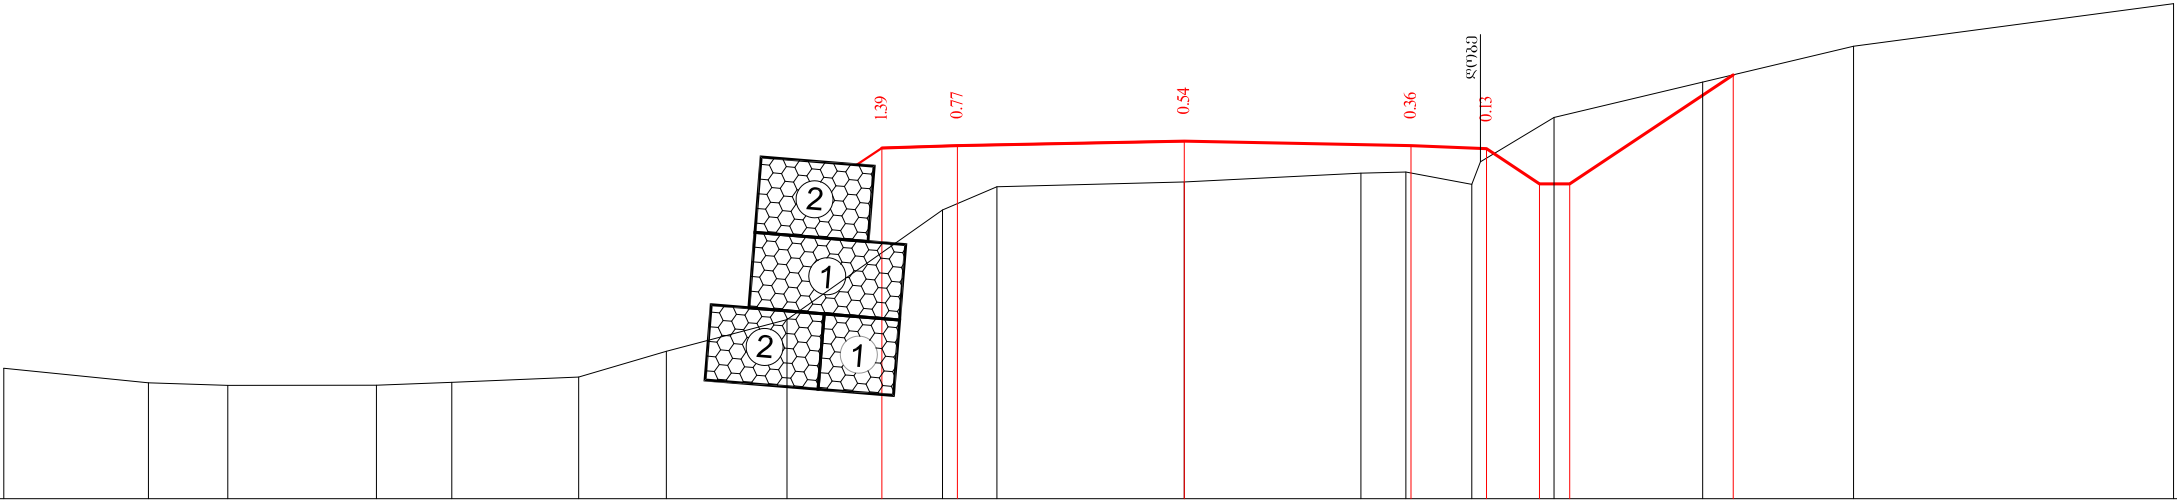


9+60.00

მასშტაბი 1:100

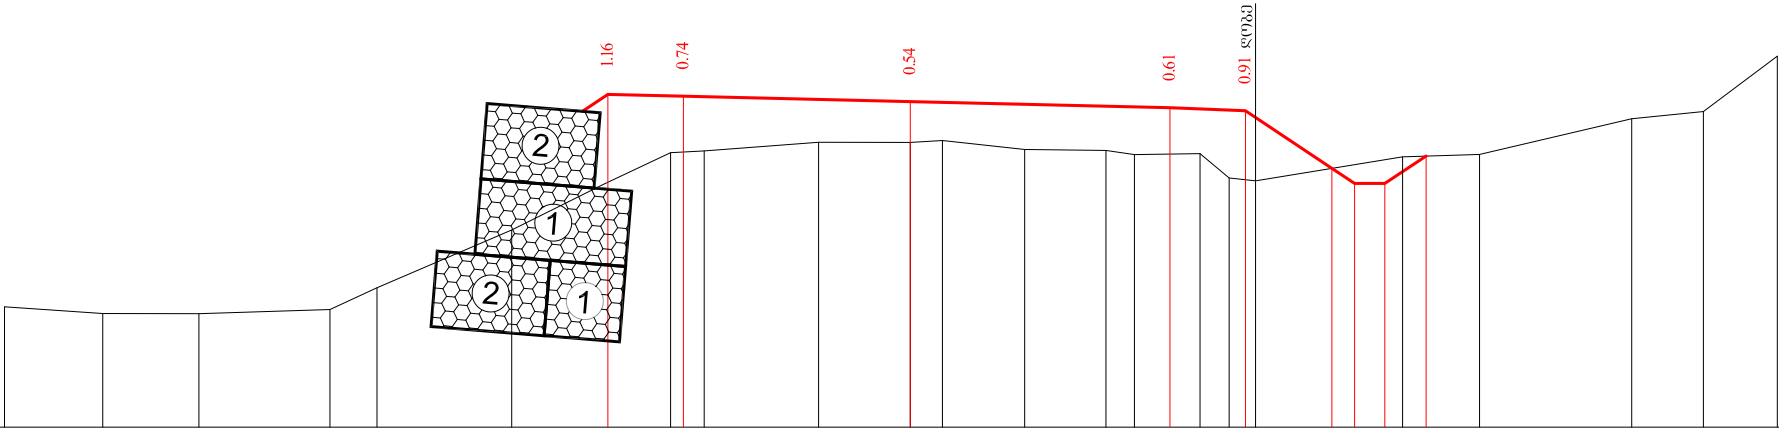

9+80.00


მასშტაბი 1:100

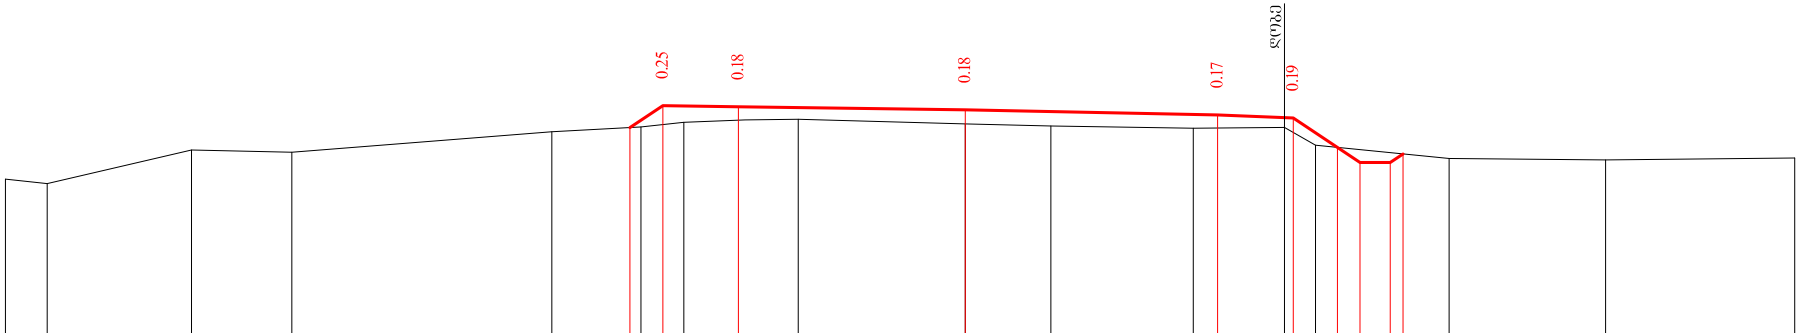

საპროექტო მონაცემები	ნორმული, მ															1314.05	1314.34	1314.32	1314.28	1314.21	1314.17	1313.78	1313.58	1313.58	1313.70				
	მანძილები, მ															4.43	4.00	3.00	0.00	3.34	4.34	4.92	5.22	5.62	5.79				
ფაქტიური მონაცემები	ნორმული, მ		1313.36	1313.31		1313.75		1313.72		1313.99		1314.05	1314.12	1314.15	1314.16		1314.40	1314.07	1314.04	1314.05	1313.81		1313.64		1313.62		1313.64		
	მანძილები, მ		12.70	12.14		10.24		8.91		5.47		4.29	3.72	2.91	2.21		0.00	1.13	3.02	4.22	4.63		6.40		8.47		10.97		

10+0.00

მასშტაბი 1:100

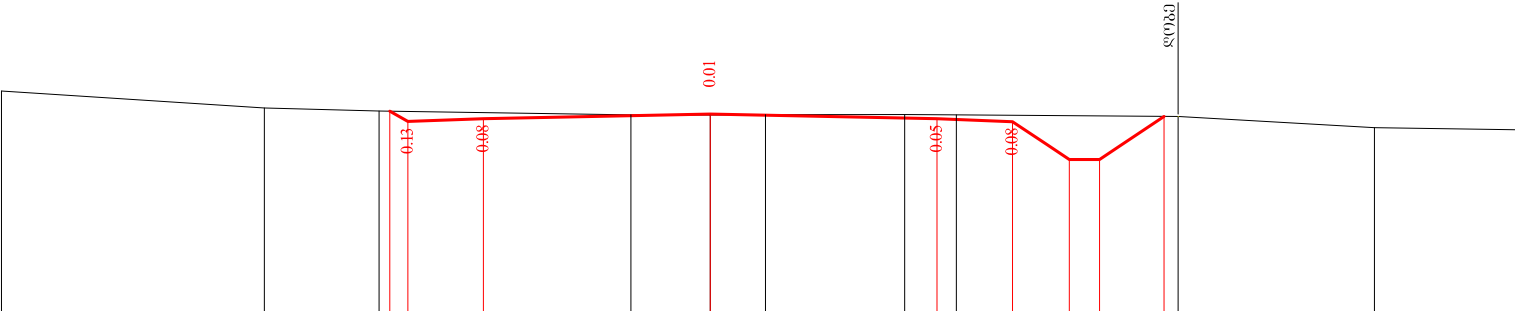


საპროექტო მონაცემები	ნორმული, მ																			
	მანძილები, მ																			
ფაქტიური მონაცემები	ნორმული, მ	1315.22		1314.99	1314.96	1314.82	1314.85	1314.91		1314.85	1314.81	1314.51	1314.31	1314.31	1314.51	1314.88				
	მანძილები, მ	9.38		5.90	4.38	4.24 4.00	3.00		0.00	0.73	2.57	3.26		4.00	4.45	5.15	5.45	6.00	1314.88	

10+20.00




მასშტაბი 1:100

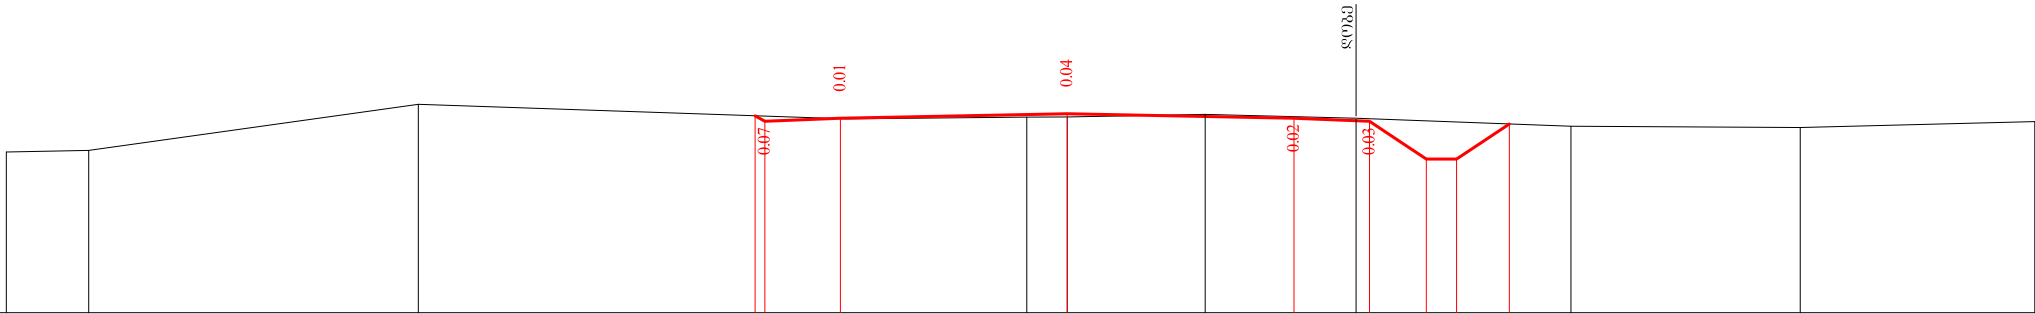

საპროექტო მონაცემები	ნორმული, მ										
	მანძილები, მ										
ფაქტიური მონაცემები	ნორმული, მ	1315.05	1315.08	1315.69	1315.52	1315.52	1315.55	1315.50	1315.40	1315.38	1315.46
	მანძილები, მ	14.04	12.95	8.58	2.92	0.54	0.00	1.82	3.82	6.66	9.70

10+40.00

მასშტაბი 1:100

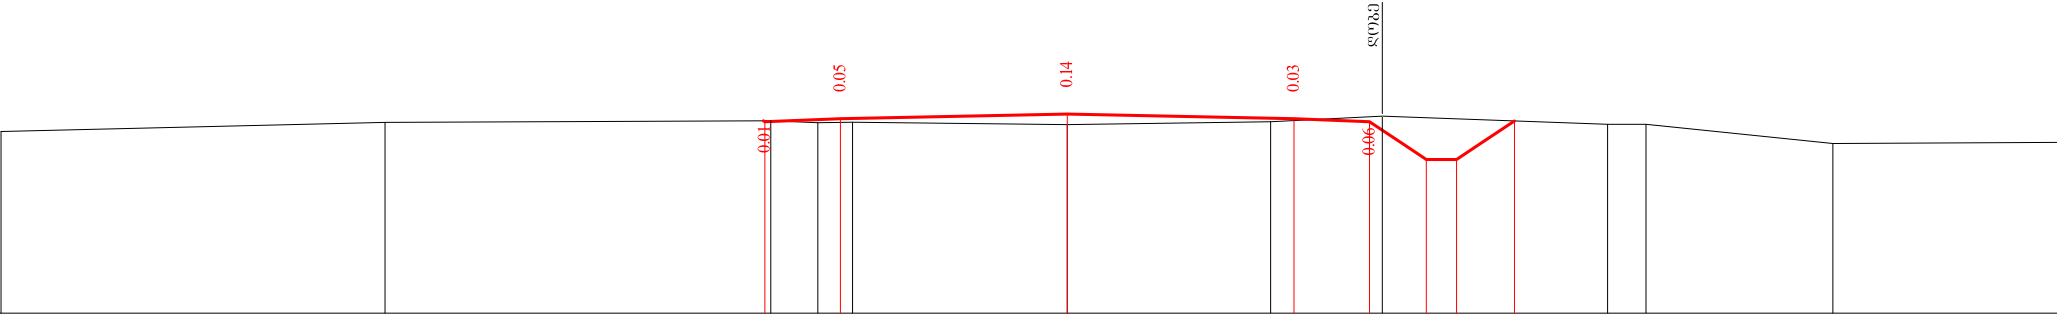

საპროექტო მონაცემები	ნორმული, მ										
	მანძილები, მ										
ფაქტიური მონაცემები	ნორმული, მ	1315.98	1316.10	1316.12	1316.10	1316.07	1316.11	1316.18	1316.08	1316.08	1315.82
	მანძილები, მ	14.10	9.03	3.92	3.30	2.84	0.00	2.69	4.17	7.15	10.13

10+60.00



მასშტაბი 1:100

საპროექტო მონაცემები	ნორმული, მ										
	მანძილები, მ										
ფაქტიური მონაცემები	ნორმული, მ	1316.69									
	მანძილები, მ	13.01	7.20								12.70

10+80.00

მასშტაბი 1:100

საპროექტო მონაცემები	ნორმული, მ										
	მანძილები, მ										
ფაქტიური მონაცემები	ნორმული, მ										
	მანძილები, მ	12.06	10.24								12.29

11+00.00




[illegible]


11+20.00

[illegible]

11+40.00

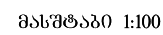


11+60.00

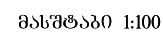


11+80.00

მასშტაბი 1:100

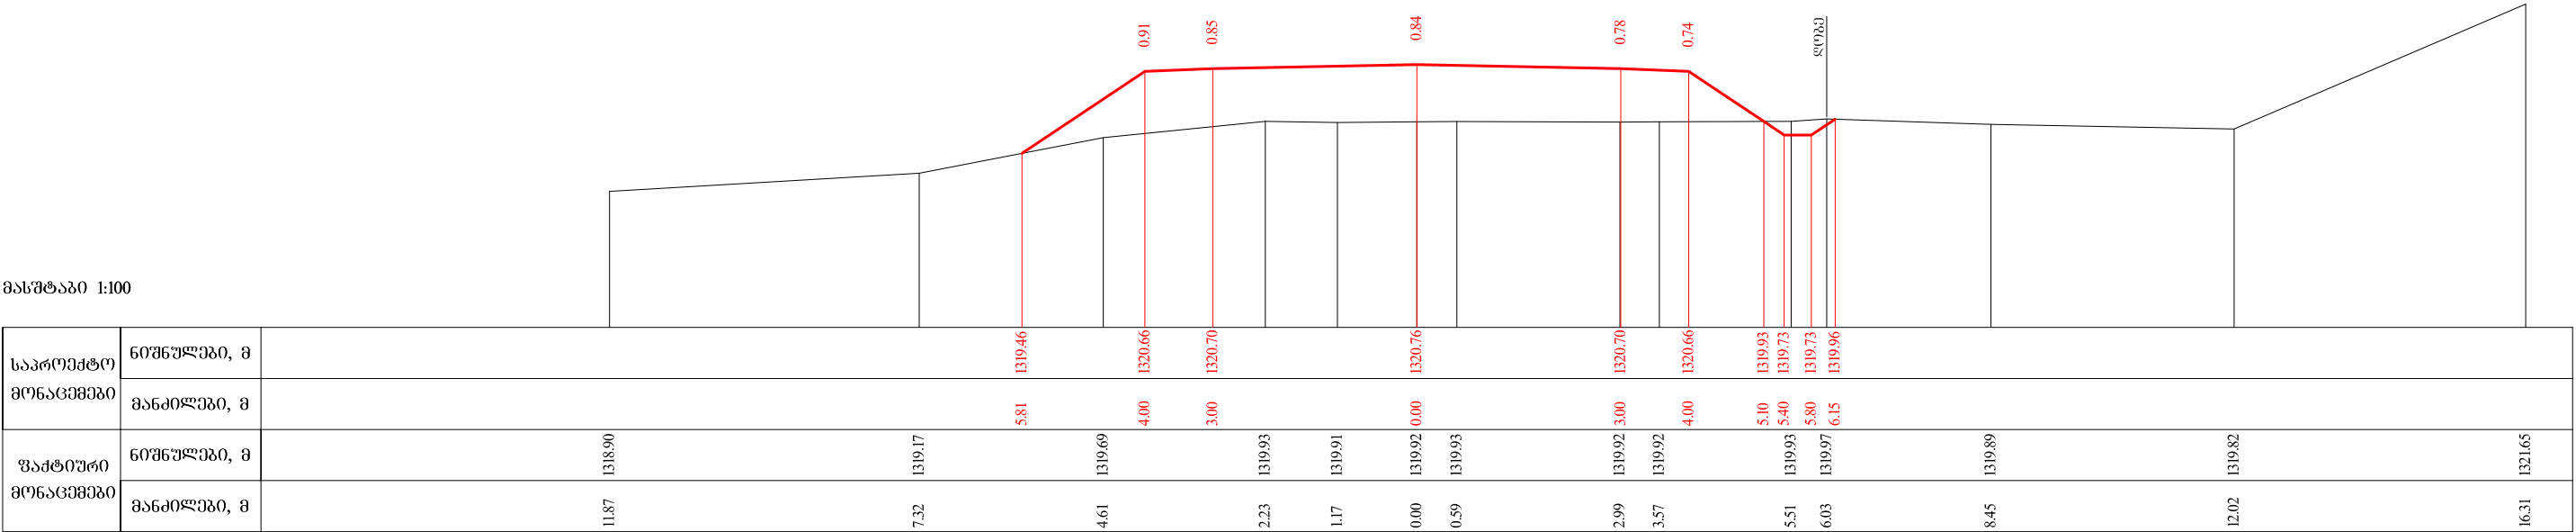


12+0.00

მასშტაბი 1:100

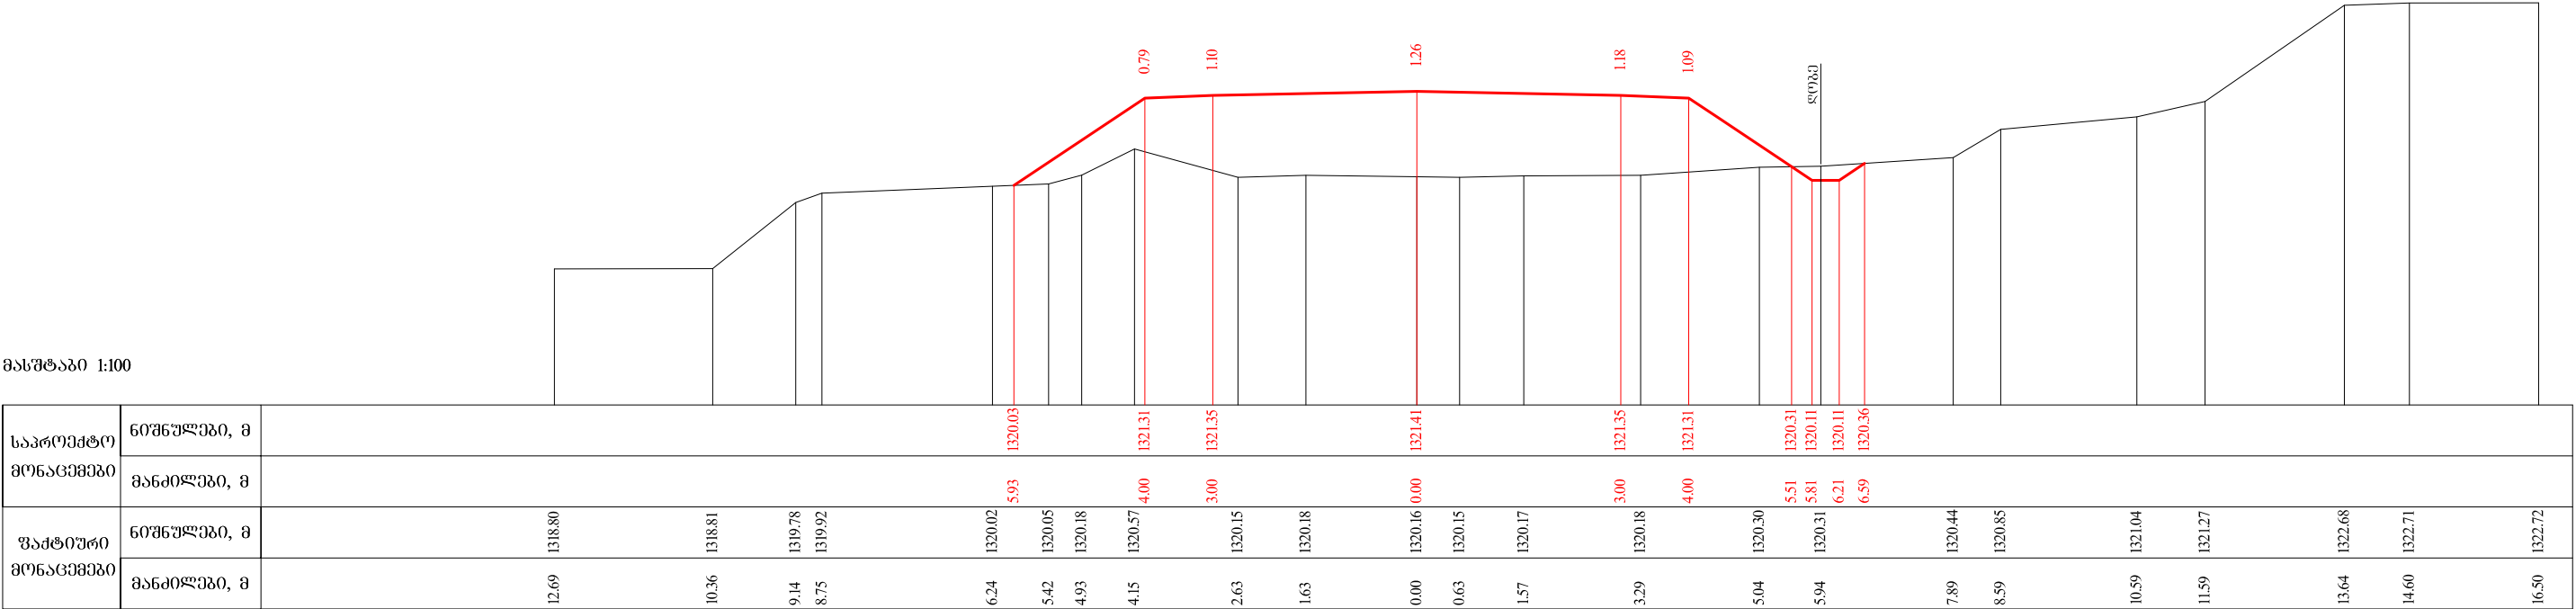

12+20.00


მასშტაბი 1:100

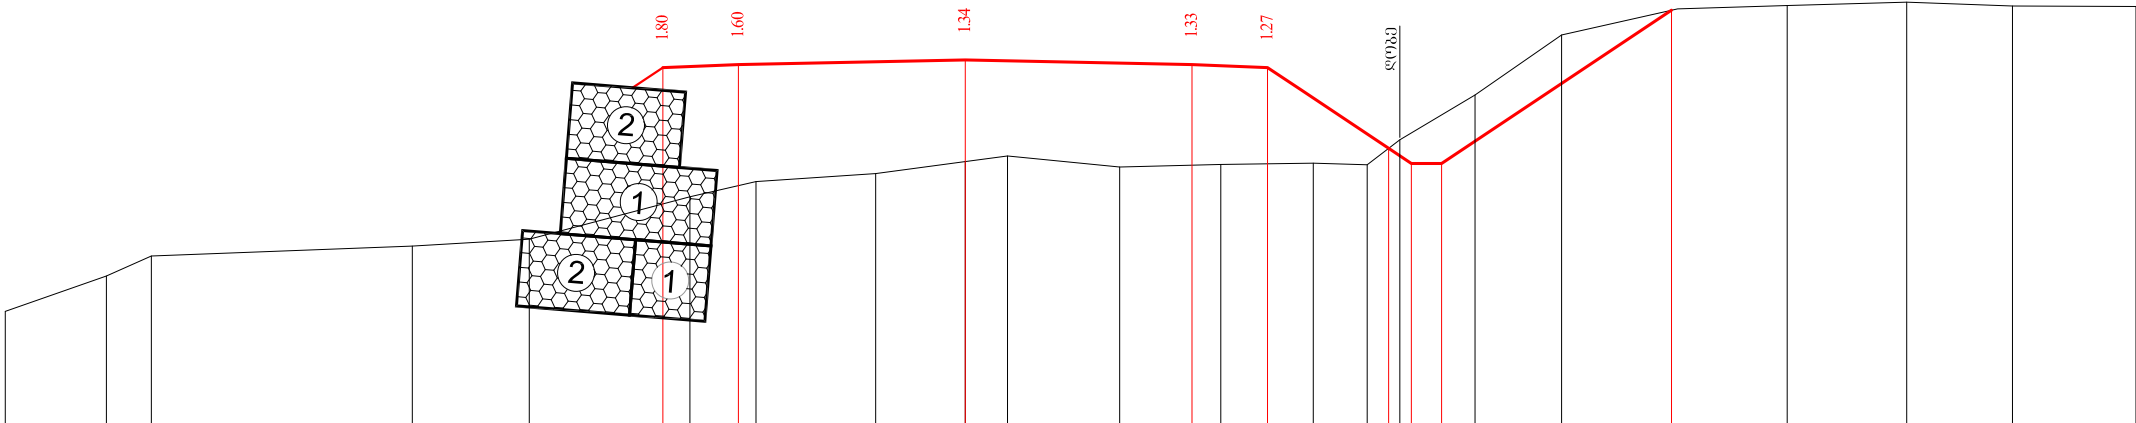

საპროექტო მონაცემები	ნორმული, მ																		
	მანძილები, მ																		
ფაქტიური მონაცემები	ნორმული, მ	1318.74	1319.21	1319.47		1319.60	1319.69		1320.26	1320.46		1320.56		1320.72	1320.80		1320.65	1320.68	1320.70
	მანძილები, მ	12.70	11.36	10.77		7.31	5.77		3.64	2.77		1.19		0.00	0.56		2.04	3.38	4.61

12+40.00

მასშტაბი 1:100

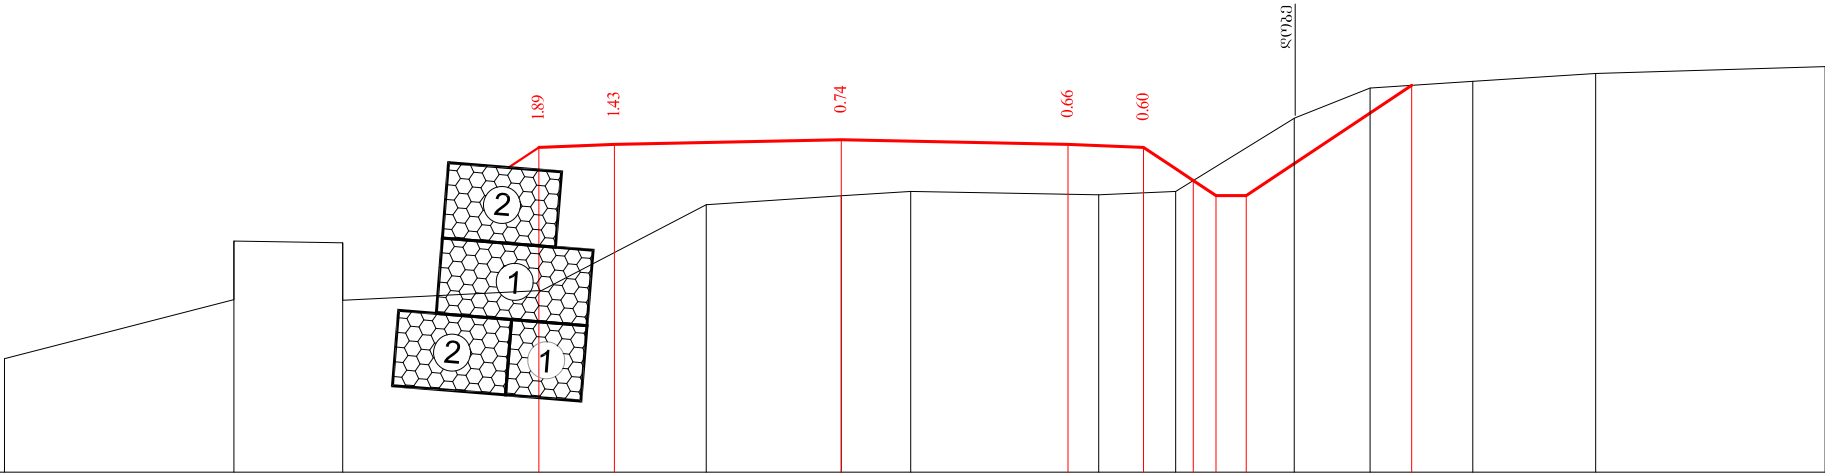


საპროექტო მონაცემები	ნორმული, მ																		
	მანძილები, მ																		
ფაქტიური მონაცემები	ნორმული, მ		1319.82		1320.60	1321.38	1321.35	1320.59		1320.72		1321.86		1321.97	1322.03		1321.99	1322.03	1322.18
	მანძილები, მ		11.07		8.04	8.03	6.59	6.58		3.96		1.79		0.00	0.92		3.41	4.42	5.99

12+60.00




მასშტაბი 1:100

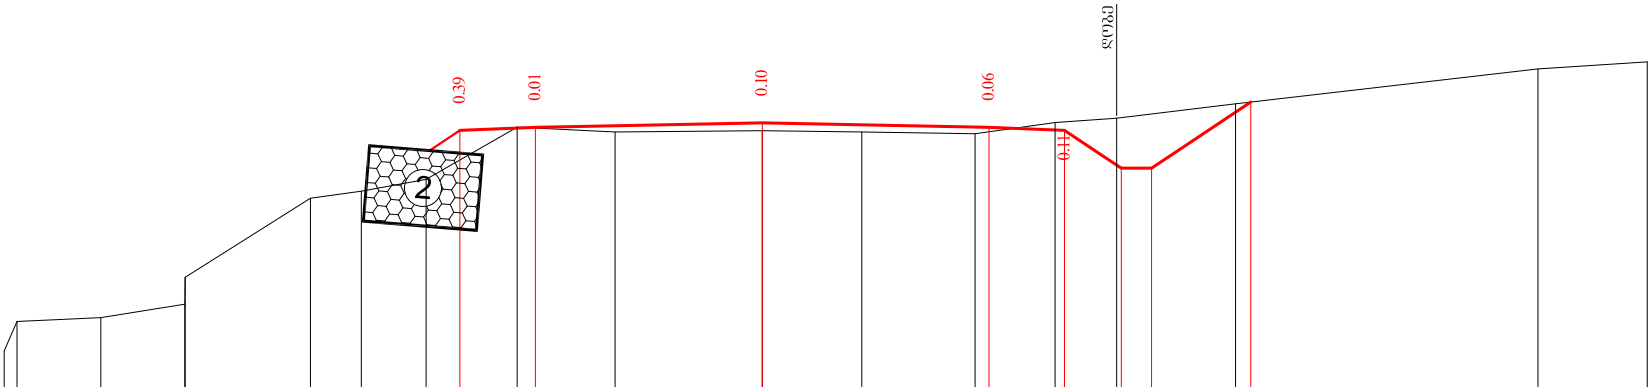

საპროექტო მონაცემები	ნორმული, მ																														
	მანძილები, მ																														
ფაქტიური მონაცემები	ნორმული, მ	1320.33 1320.72		1320.77		1320.95 1321.30		1322.35		1322.44		1322.60		1323.23		1323.24		1323.23		1323.20		1323.35		1323.41		1323.60		1324.06		1324.15	
	მანძილები, მ	10.03 9.86		8.75		7.64 7.63		5.98		5.30		4.45		3.24		1.95		0.00		1.32		2.81		3.88		4.69		6.26		10.26	

12+80.00

მასშტაბი 1:100

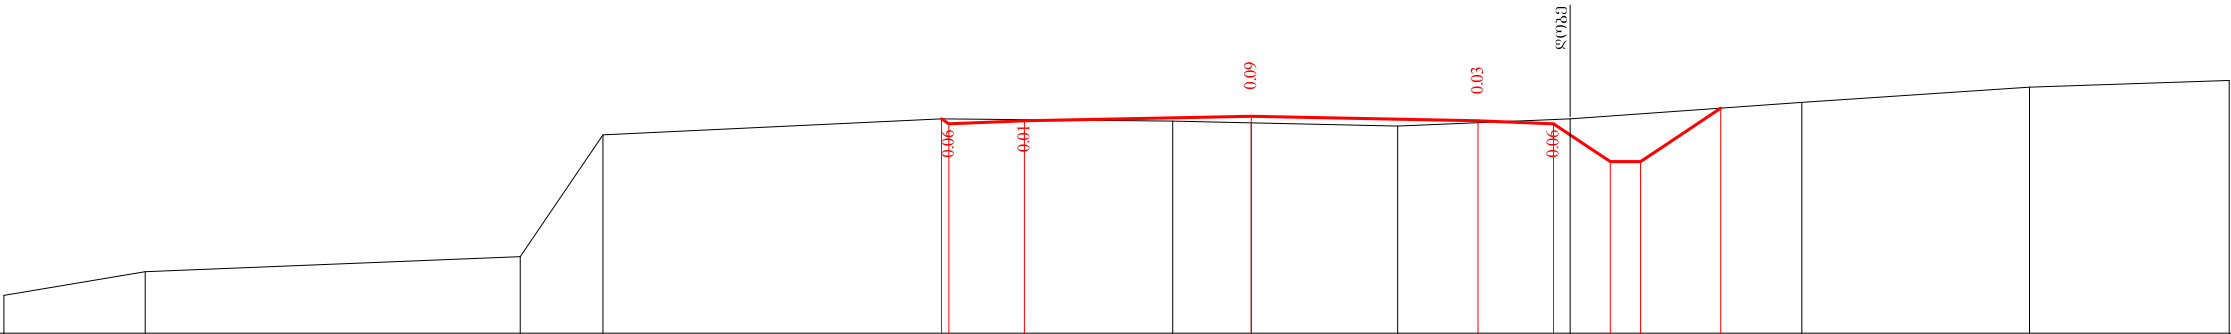


საპროექტო მონაცემები	ნორმული, მ																
	მანძილები, მ																
ფაქტიური მონაცემები	ნორმული, მ	1321.54	1321.85	1322.05	1323.66	1323.87 1323.80		1323.84	1323.82	1323.77	1323.87	1324.09	1324.29	1324.38			
	მანძილები, მ	16.50	14.63	9.67	8.58	4.10 4.00		3.00	0.00	1.94	4.22	7.29	10.29	12.94			

13+00.00




მასშტაბი 1:100

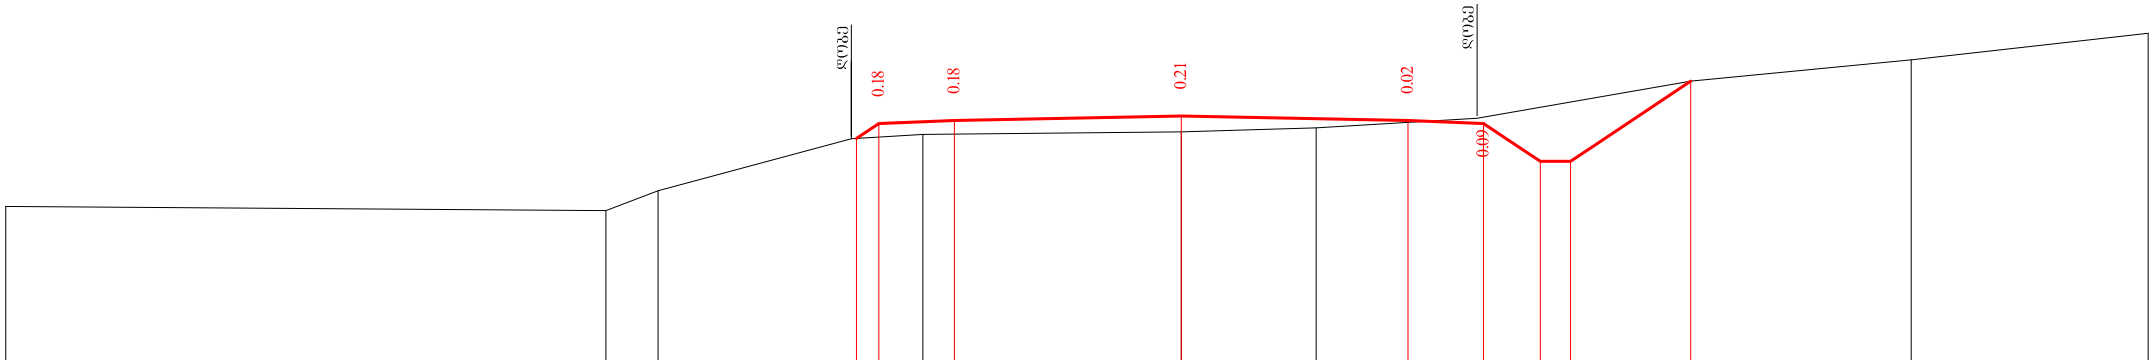

13+20.00

მასშტაბი 1:100

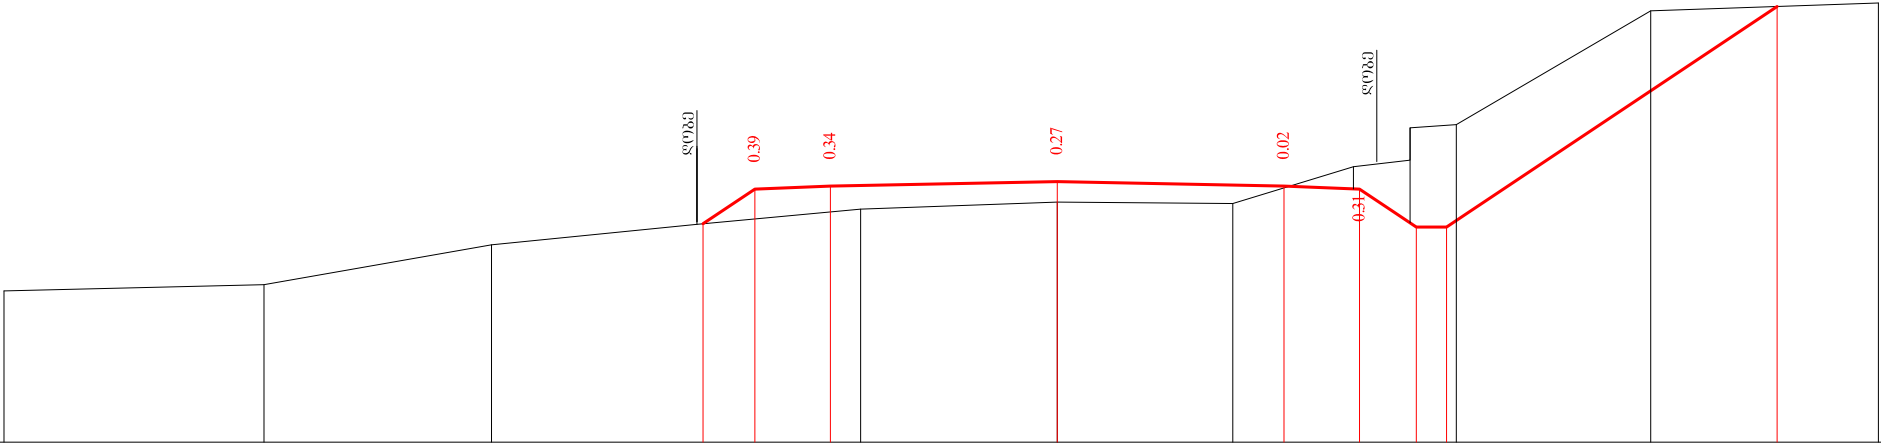

13+40.00

მასშტაბი 1:100

საპროექტო მონაცემები	ნორმული, მ																
	მანძილები, მ																
ფაქტიური მონაცემები	ნორმული, მ	1323.76	1323.97	1324.23		1324.61	1324.81	1325.15	1325.29	1325.30	1325.34	1325.44	1325.44	1325.59	1325.75	1326.40	1327.05
	მანძილები, მ	10.31	8.26	5.84		3.71	2.12	2.12	1.44	0.00	1.18	2.40	3.17	4.21	4.74	5.64	10.72

13+60.00


მასშტაბი 1:100

საპროექტო მონაცემები	ნორმული, მ																			
	მანძილები, მ																			
ფაქტიური მონაცემები	ნორმული, მ	1323.86	1323.91	1323.96	1324.31	1324.76	1324.71	1325.61	1325.86	1326.16	1326.22	1326.23	1326.22	1326.21	1326.27	1326.35	1326.30	1326.28	1326.73	1327.54
	მანძილები, მ	11.99	10.48	8.98	7.48	7.08	6.58	5.08	3.58	2.58	1.98	0.71	0.00	0.81	2.00	2.93	3.87	4.75	8.36	12.71

13+80.00




მასშტაბი 1:100

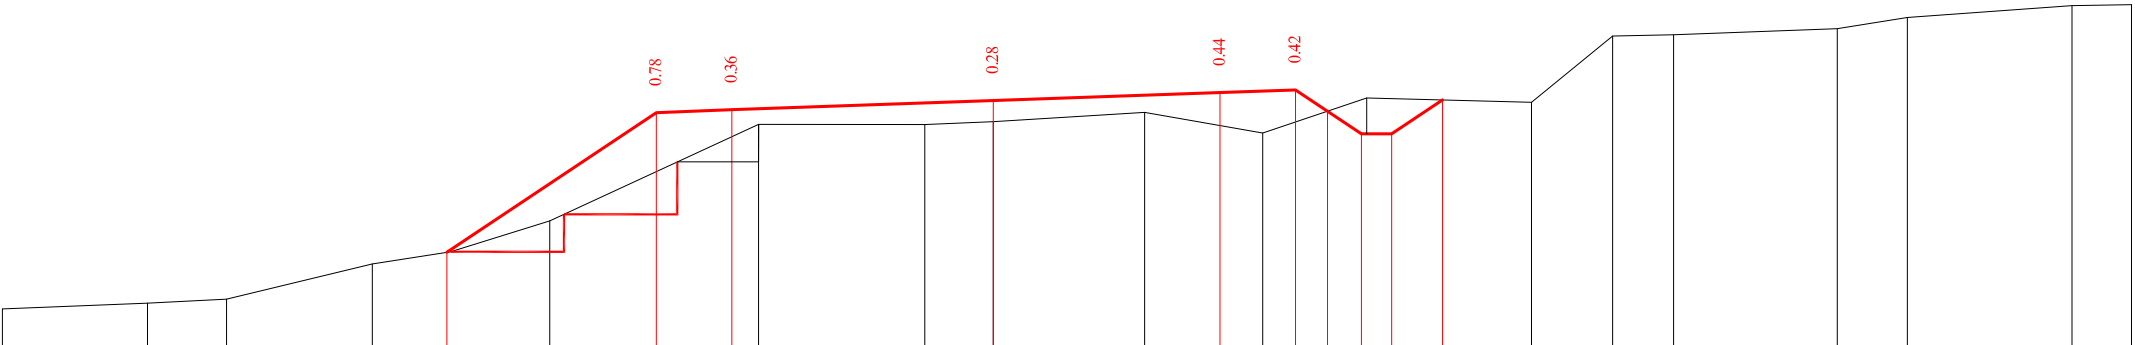

საპროექტო მონაცემები	ნორმული, მ															
	მანძილები, მ															
ფაქტიური მონაცემები	ნორმული, მ	1324.58	1324.66	1324.71	1325.18	1325.34	1325.75	1327.02	1327.02	1327.06	1327.18	1326.91	1327.37	1327.32	1328.19	1328.21
	მანძილები, მ	13.11	11.19	10.14	8.21	7.18	5.87	3.10	0.91	0.00	2.00	3.56	4.94	7.12	8.20	9.00

14+0.00

მასშტაბი 1:100

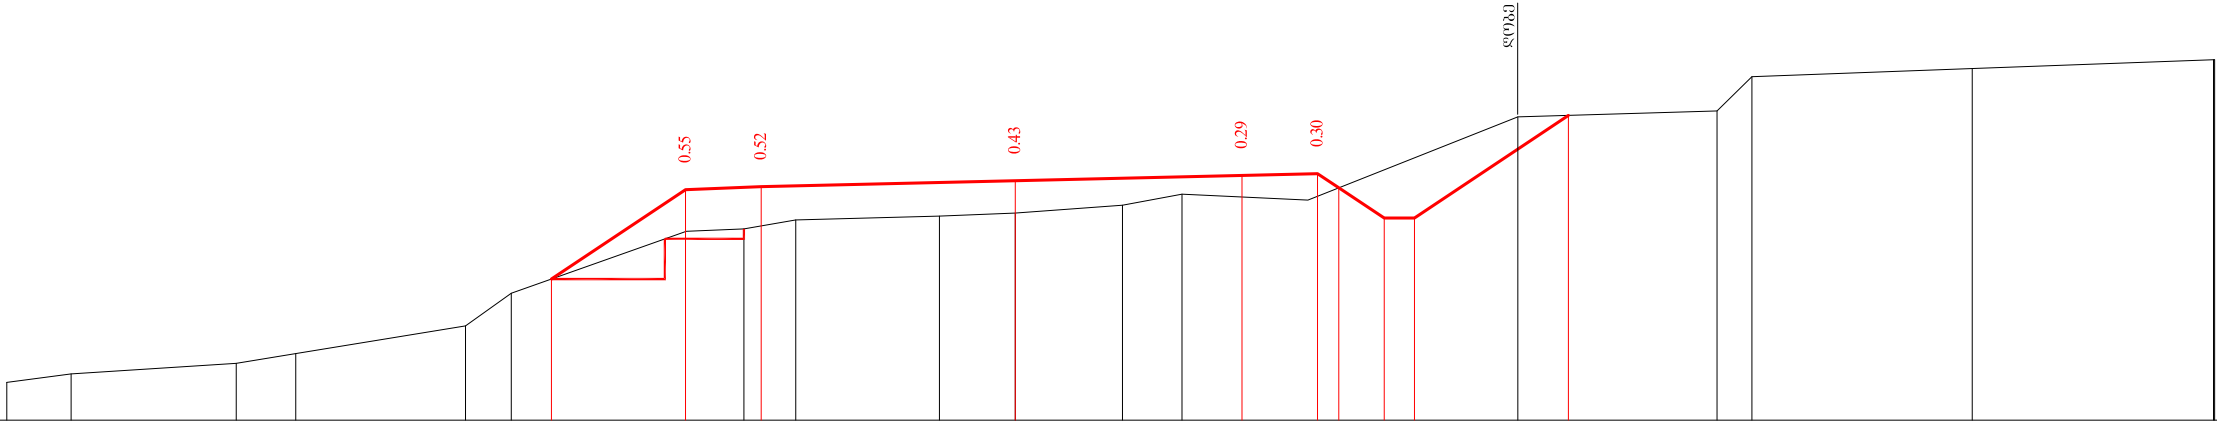


საპროექტო მონაცემები	ნორმული, მ															
	მანძილები, მ															
ფაქტიური მონაცემები	ნორმული, მ	1325.63	1325.74	1325.88	1326.01	1326.37	1326.80	1327.62	1327.66	1327.77	1327.82	1327.87	1327.97	1328.12	1328.04	1329.14
	მანძილები, მ	13.34	12.49	10.31	9.52	7.27	6.67	4.35	3.59	2.90	1.00	0.00	1.42	2.21	3.87	6.65

14+20.00




მასშტაბი 1:100

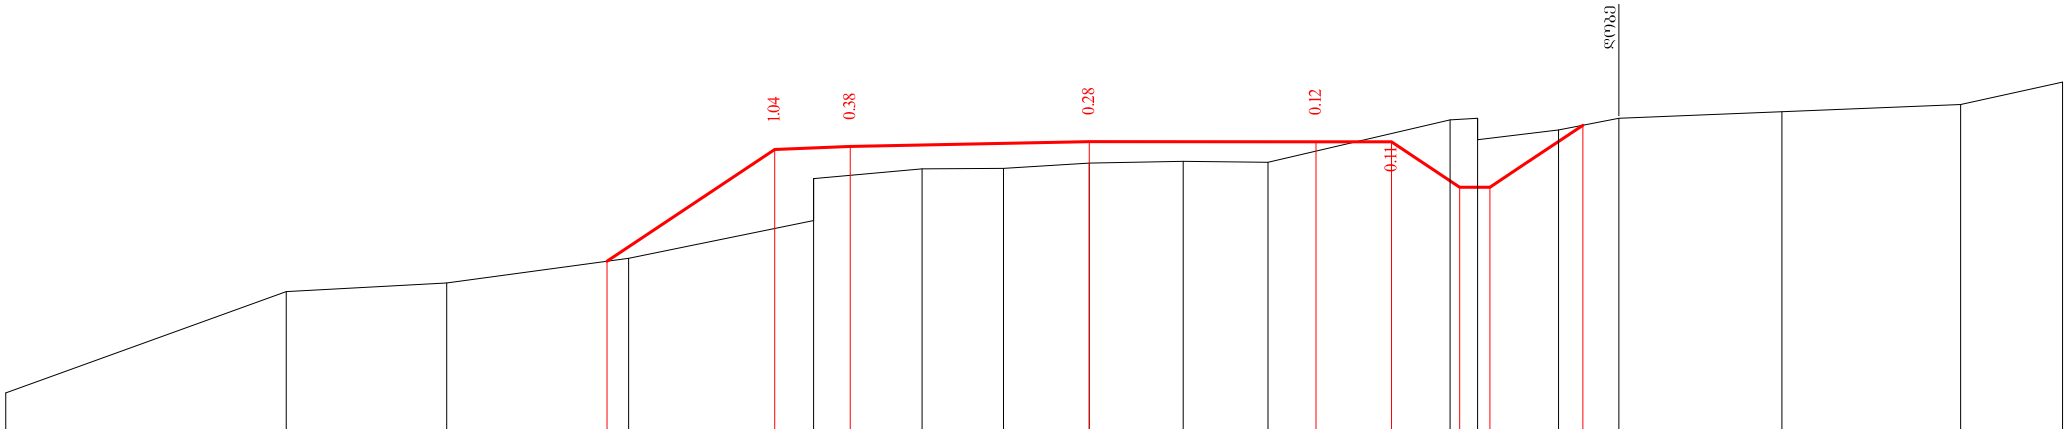

საპროექტო მონაცემები	ნორმული, მ	1327.671329.141329.181329.251329.251329.241328.641328.641329.46															
	მანძილები, მ	6.384.163.160.003.004.004.905.306.53															
ფაქტიური მონაცემები	ნორმული, მ	1325.92	1327.27	1327.38	1327.71	1328.21	1328.76	1328.89	1328.89	1328.97	1328.99	1328.98	1329.53	1329.56	1329.64	1329.74	1330.04
	მანძილები, მ	14.33	10.62	8.50	6.09	3.65	3.65	2.21	1.13	0.00	1.24	2.36	4.77	5.14	9.16	11.53	12.88

14+40.00

მასშტაბი 1:100

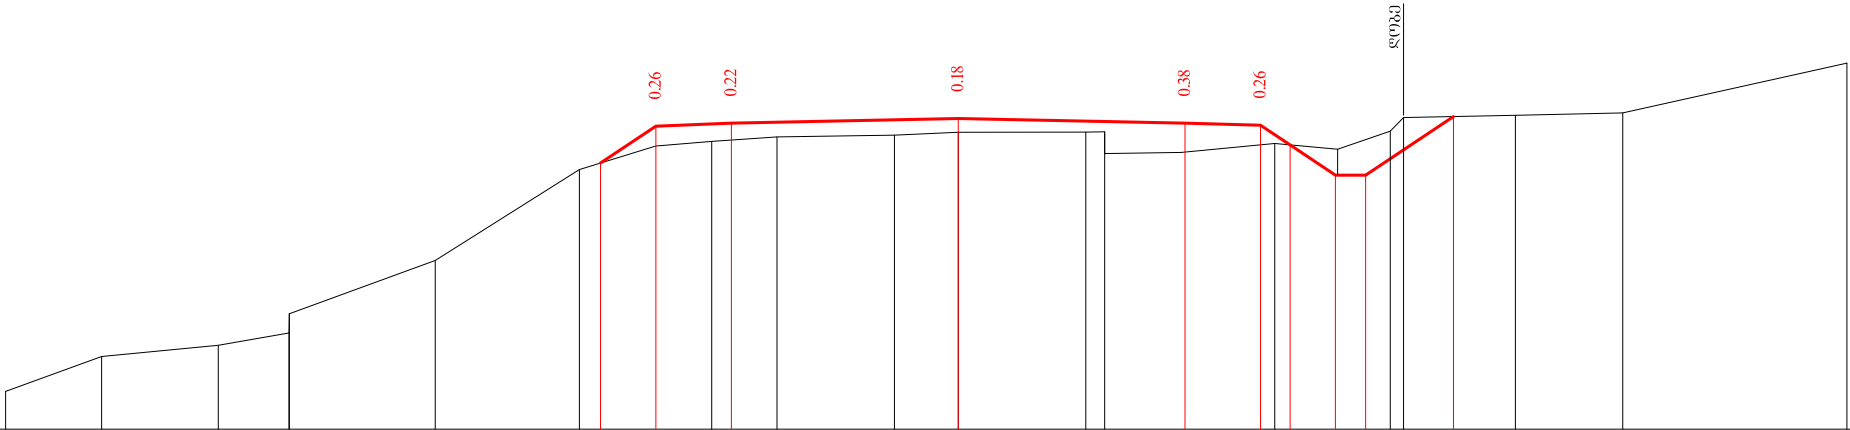


საპროექტო მონაცემები	ნორმული, მ	1329.61 1330.10 1330.14 1330.20 1330.14 1330.11 1329.85 1329.45 1329.45 1330.23													
	მანძილები, მ	4.73 4.00 3.00 0.00 3.00 4.00 4.39 4.99 5.39 6.55													
ფაქტიური მონაცემები	ნორმული, მ	1326.59 1327.05 1327.20 1327.37 1327.62 1328.32 1329.53 1329.84 1329.90 1329.96 1329.98 1330.02 1330.02 1330.03 1329.74 1329.75 1329.87 1329.80 1330.03 1330.21 1330.25 1330.28 1330.93													
	მანძილები, მ	12.60 11.33 9.79 8.85 8.85 6.92 5.01 4.00 3.26 2.40 0.84 0.00 1.69 1.94 1.94 2.95 4.19 5.02 5.71 5.89 7.37 8.79 11.76													

14+60.00




მასშტაბი 1:100

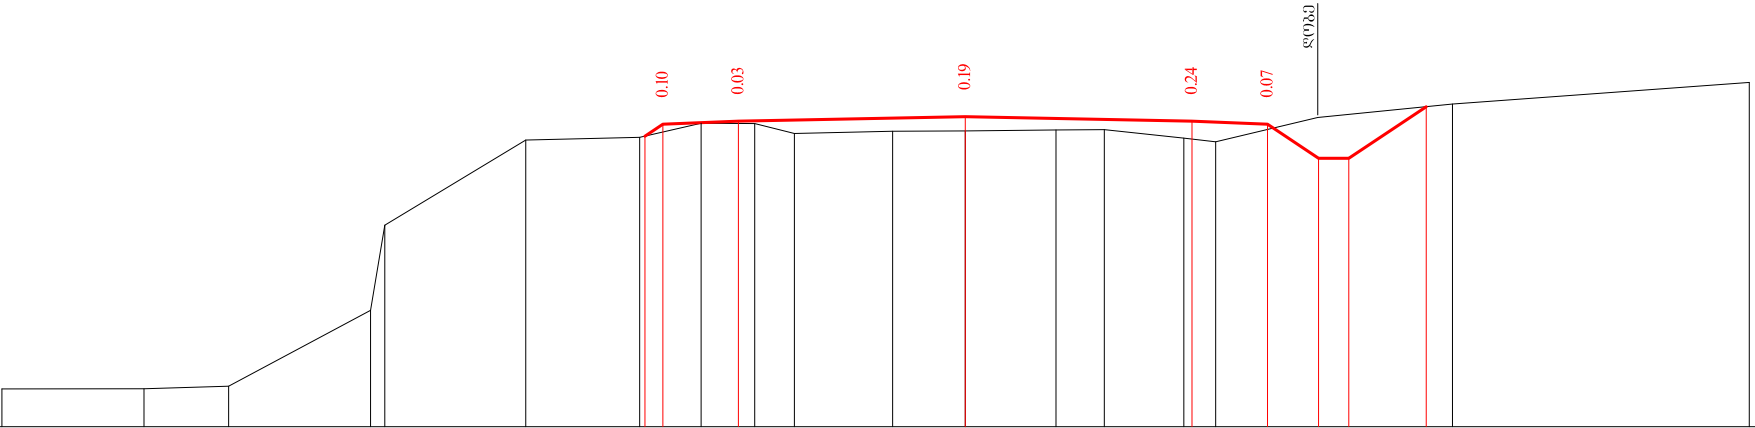

საპროექტო მონაცემები	ნორმულები, მ																		
	მანძილები, მ																		
ფაქტიური მონაცემები	ნორმულები, მ	1327.55	1327.56	1327.59	1328.59 1329.72	1330.85	1330.88 4.24 4.00	1331.07 3.00	1331.07	1330.93	1330.96	1330.97 0.00	1330.98	1330.98	1330.87 3.00	1330.82 4.00	1331.15 4.67 5.08	1331.32 6.10	1331.61
	მანძილები, მ	12.74	10.87	9.74	7.87 7.68	5.81	4.31	3.49	2.79	2.26	0.96	0.00	1.20	1.84	2.89	3.31	4.66	6.45	10.37

14+80.00

მასშტაბი 1:100

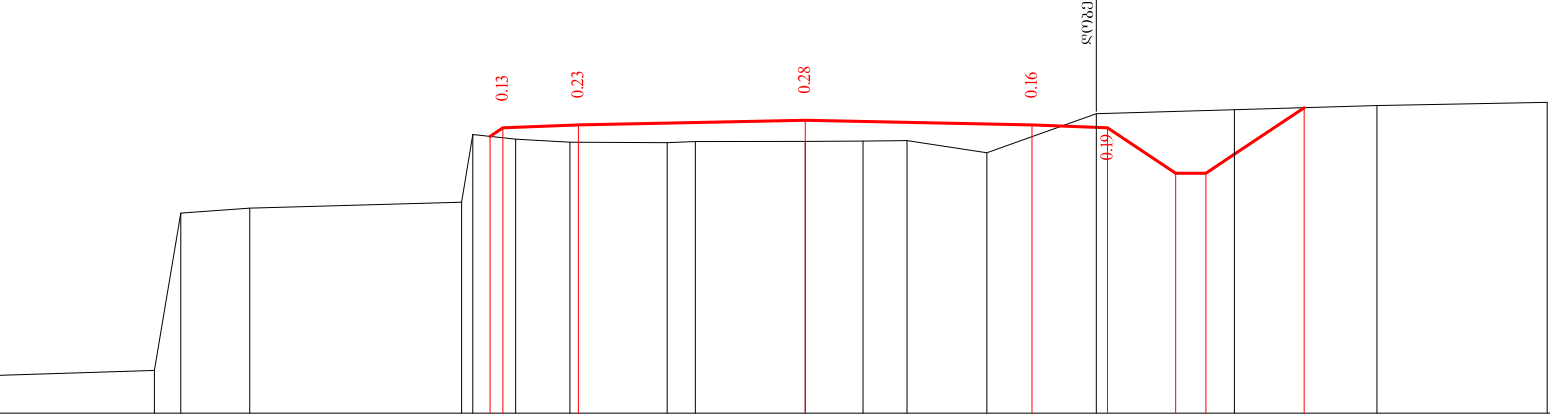

საპროექტო მონაცემები	ნორმულები, მ																		
	მანძილები, მ																		
ფაქტიური მონაცემები	ნორმულები, მ	1328.69	1328.76	1330.84	1330.90	1330.88	1331.82	1331.78	1331.77	1331.78	1331.79	1331.80	1331.64	1332.15	1332.21	1332.26	1332.30		
	მანძილები, მ	10.68	8.61	8.26	7.35	4.55	3.83	3.11	1.83	1.45	0.00	0.76	1.35	2.40	3.85	5.68	7.56	9.81	

15+00.00

