



მასშტაბი 1:100

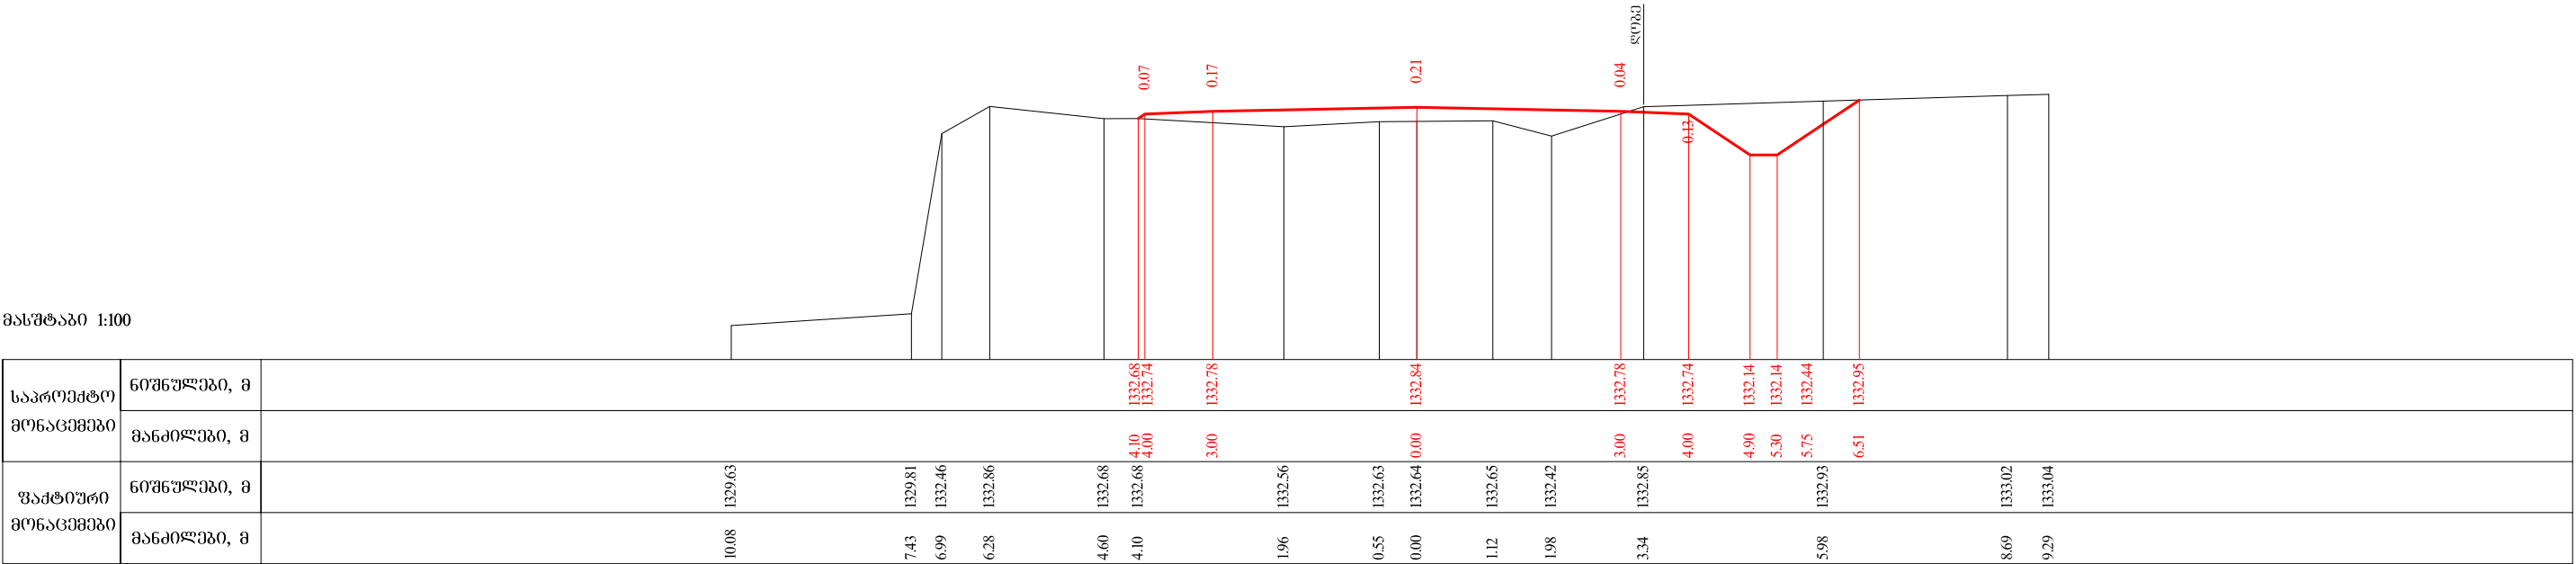


15+20.00

მასშტაბი 1:100

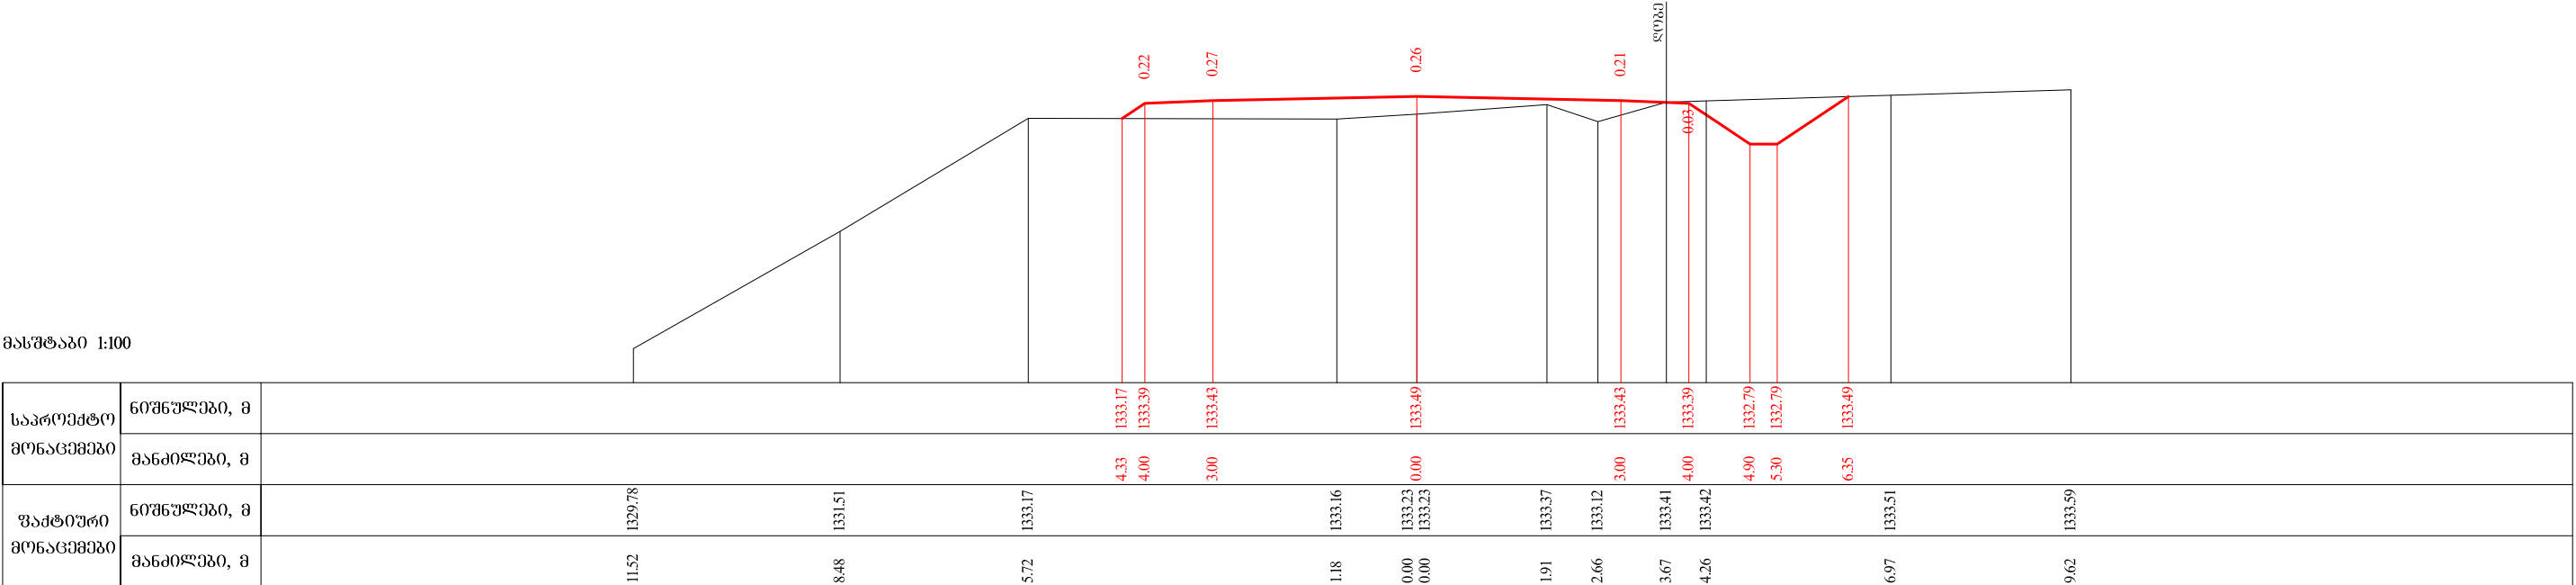

15+40.00


მასშტაბი 1:100

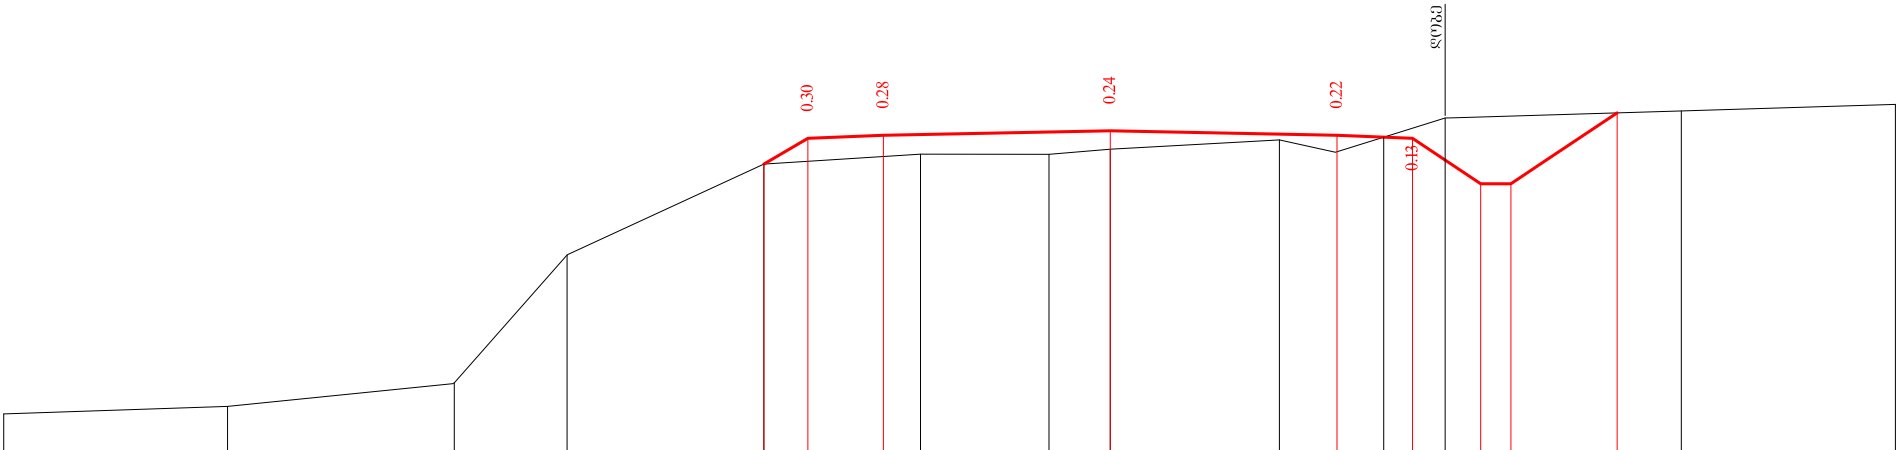

საპროექტო მონაცემები	ნორმული, მ																
	მანძილები, მ																
ფაქტიური მონაცემები	ნორმული, მ	1330.27	1330.37	1330.68	1332.38	1333.58	1333.71	1333.78	1333.90	1333.74	1333.94	1334.19	1334.28	1334.37			
	მანძილები, მ	14.64	11.68	8.68	7.19	4.58	2.51	0.81	2.24	2.98	3.62	4.43	7.55	10.39			

15+60.00

მასშტაბი 1:100

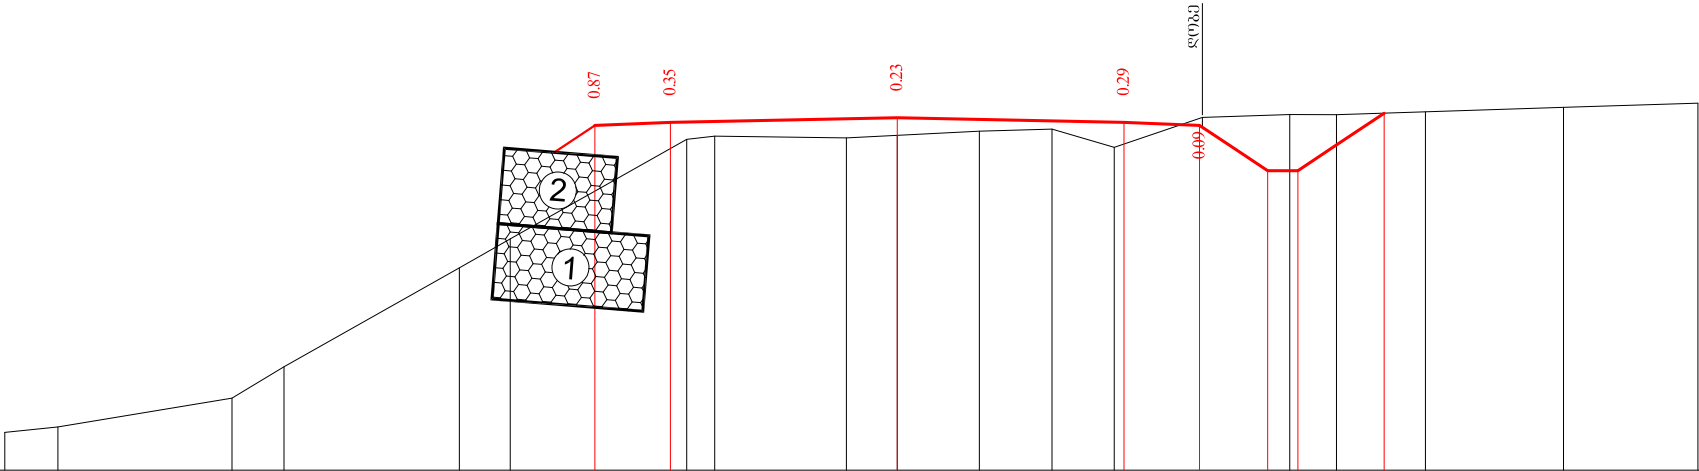


საპროექტო მონაცემები	ნორმული, მ																
	მანძილები, მ																
ფაქტიური მონაცემები	ნორმული, მ	1330.37	1330.45	1330.83	1331.24	1332.55	1332.93	1334.25	1334.36	1334.38	1334.14	1334.54	1334.58	1334.57	1334.61	1334.67	1334.73
	მანძილები, მ	11.81	11.10	8.80	8.11	5.79	5.12	2.79	2.41	0.67	2.87	4.04	5.19	5.81	6.99	8.81	10.59

15+80.00




მასშტაბი 1:100

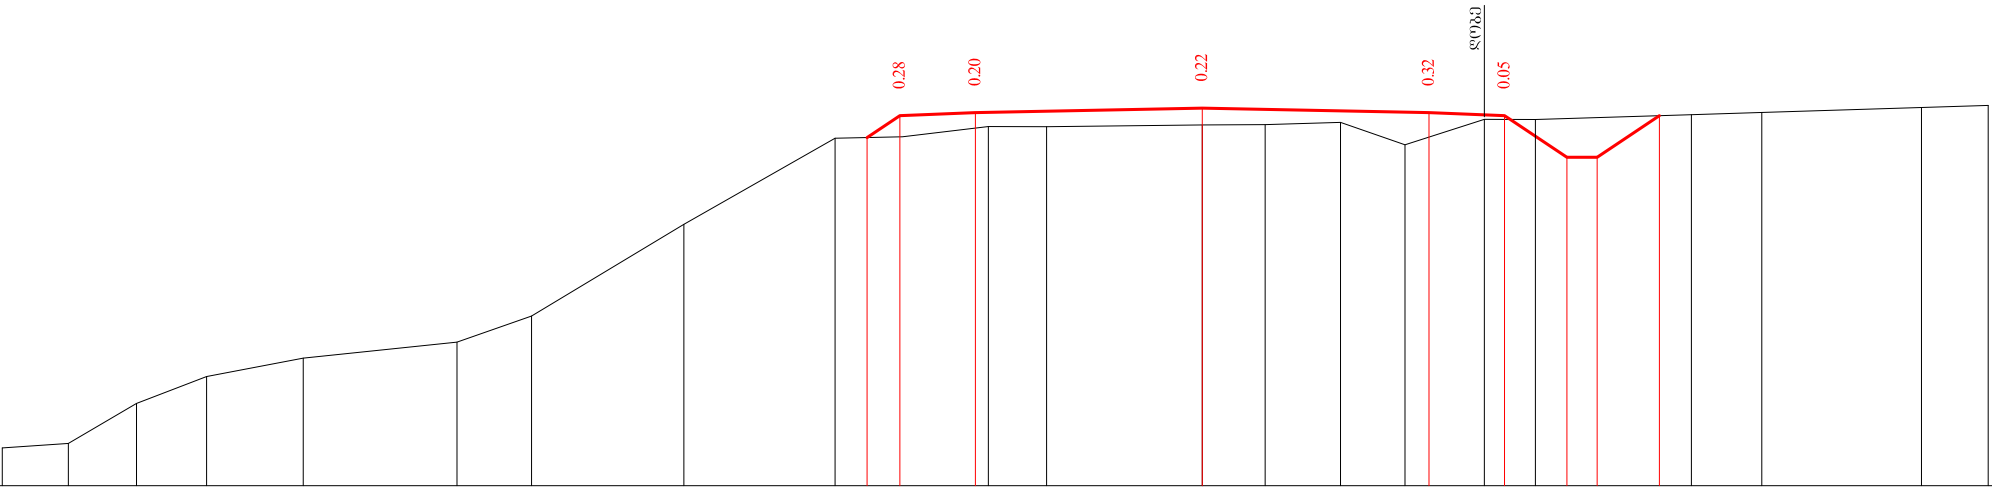

საპროექტო მონაცემები	ნომრები, მ														
	მანძილები, მ														
ფაქტიური მონაცემები	ნომრები, მ	1330.55	1330.61	1331.14	1331.50	1331.74	1331.95	1332.30	1333.51	1334.65	1334.67	1334.80	1334.80	1334.83	1334.86
	მანძილები, მ	15.88	15.00	14.10	13.17	11.89	9.86	8.87	6.86	4.86	3.97	2.83	2.06	0.00	0.83

16+0.00

მასშტაბი 1:100

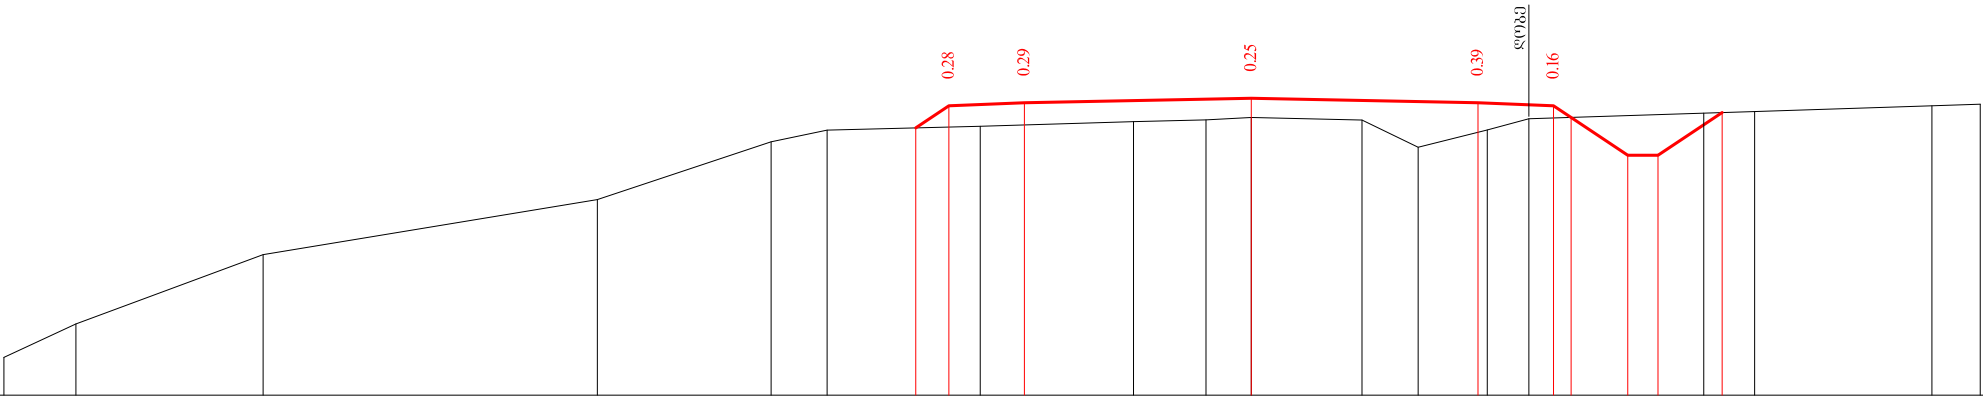


საპროექტო მონაცემები	ნომრები, მ														
	მანძილები, მ														
ფაქტიური მონაცემები	ნომრები, მ	1332.14	1332.58	1333.50	1334.22	1334.99	1335.14	1335.19	1335.25	1335.28	1335.31	1335.28	1334.92	1335.14	1335.29
	მანძილები, მ	16.50	15.55	13.07	8.65	6.35	5.61	3.58	1.56	0.60	0.00	1.47	2.21	3.12	3.67

16+20.00




მასშტაბი 1:100

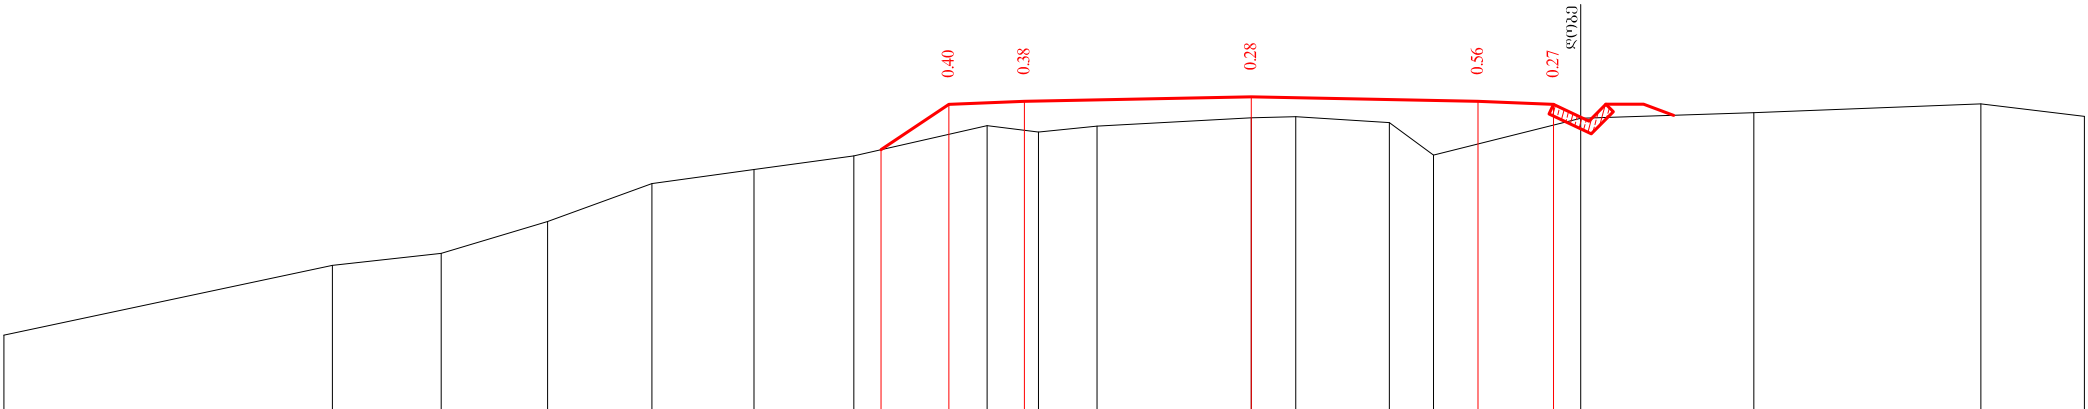

საპროექტო მონაცემები	ნორმული, მ														
	მანძილები, მ														
ფაქტიური მონაცემები	ნორმული, მ	1332.93	1333.85	1334.01	1334.43	1334.93	1335.12	1335.30	1335.70	1335.61	1335.69	1335.80	1335.81	1335.74	1335.31
	მანძილები, მ	16.50	12.15	10.72	9.31	7.93	6.58	5.26	3.49	2.81	2.04	0.00	0.59	1.83	2.41

16+40.00

მასშტაბი 1:100

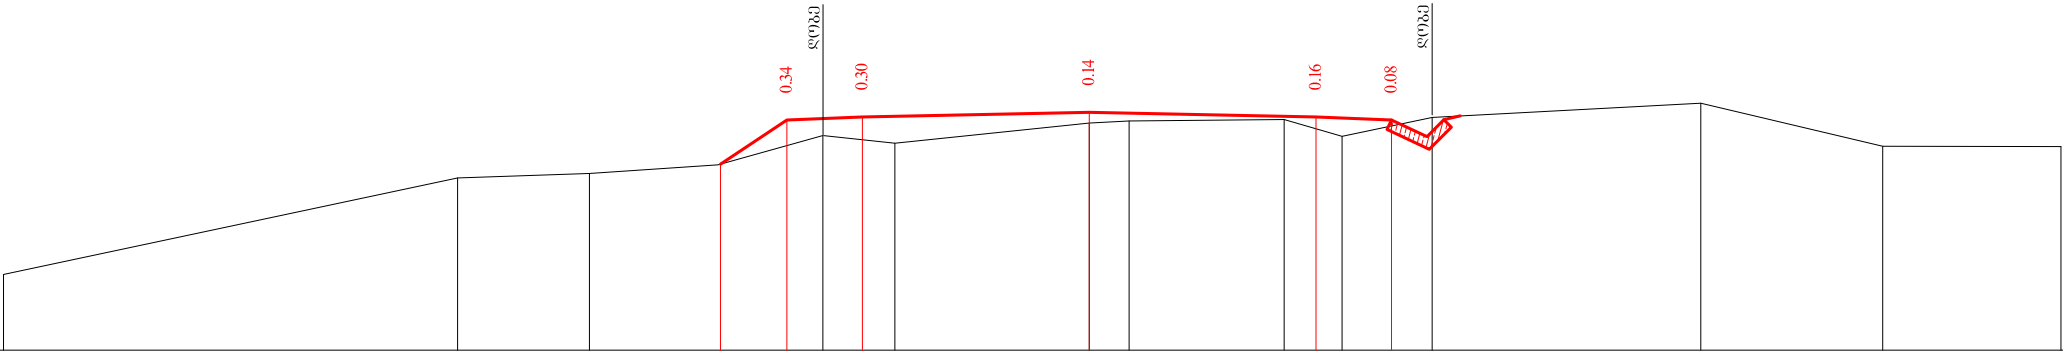


საპროექტო მონაცემები	ნორმული, მ														
	მანძილები, მ														
ფაქტიური მონაცემები	ნორმული, მ	1334.45	1335.72	1335.78	1335.90	1336.29	1336.19	1336.45	1336.48	1336.50	1336.28	1336.53	1336.71	1336.14	1336.14
	მანძილები, მ	14.36	8.36	6.61	4.91	3.52	2.57	0.00	0.53	2.58	3.34	4.54	8.09	10.50	12.86

16+60.00




მასშტაბი 1:100

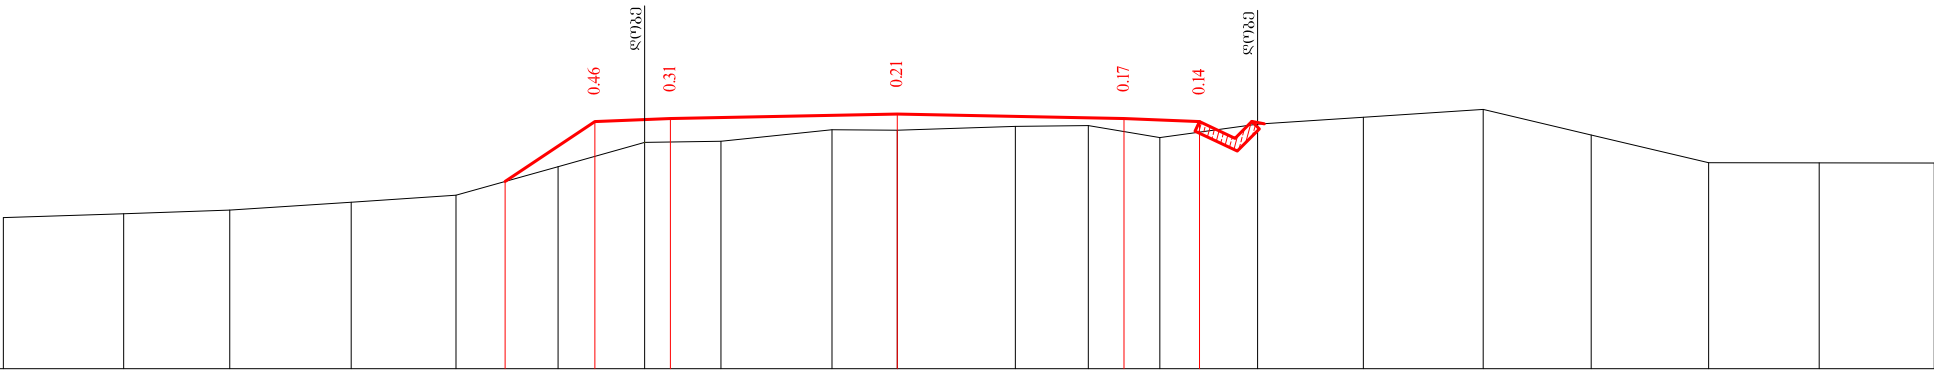

საპროექტო მონაცემები	ნორმული, მ	1336.23 1337.02 1337.06 1337.12 1337.06 1337.02																		
	მანძილები, მ	5.19 4.00 3.00 0.00 3.00 4.00																		
ფაქტიური მონაცემები	ნორმული, მ	1335.75	1335.80	1335.85	1335.95	1336.05	1336.42	1336.74	1336.76	1336.91	1336.90	1336.96	1336.97	1336.81	1336.99	1337.08	1337.18	1336.84	1336.48	1336.47
	მანძილები, მ	11.82	10.23	8.83	7.22	5.84	4.49	3.34	2.33	0.86	0.00	1.56	2.53	3.47	4.77	6.17	7.75	9.18	10.73	12.20

16+80.00

მასშტაბი 1:100

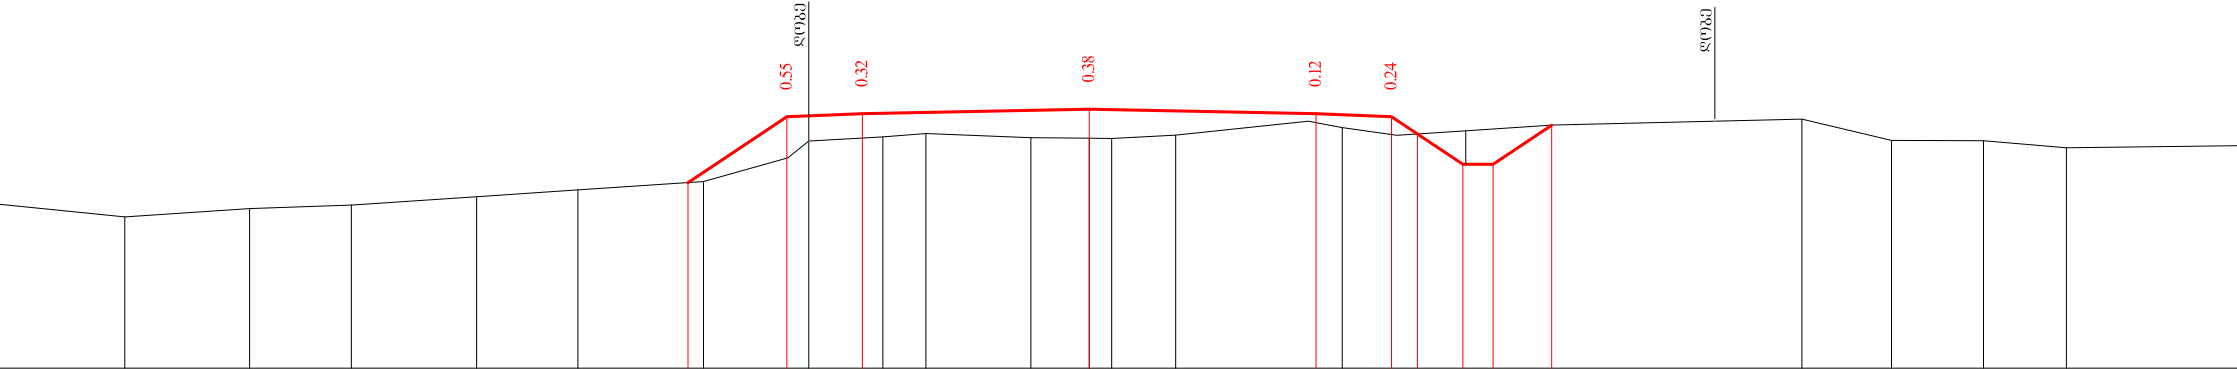


საპროექტო მონაცემები	ნორმული, მ																									
	მანძილები, მ																									
ფაქტიური მონაცემები	ნორმული, მ	1336.44	1336.27	1336.38	1336.43	1336.54	1336.63	1336.74	1337.05	1337.27	1337.33	1337.37	1337.32	1337.31	1337.31	1337.35	1337.54	1337.45	1337.35	1337.41	1337.49	1337.56	1337.28	1337.28	1337.19	1337.21
	მანძილები, მ	14.42	12.76	11.11	9.76	8.11	6.76	5.10	3.99	3.71	2.73	2.16	0.77	0.00	0.30	1.14	2.90	3.35	4.07	4.98	6.13	9.43	10.61	11.83	12.93	15.21

17+00.00




მასშტაბი 1:100

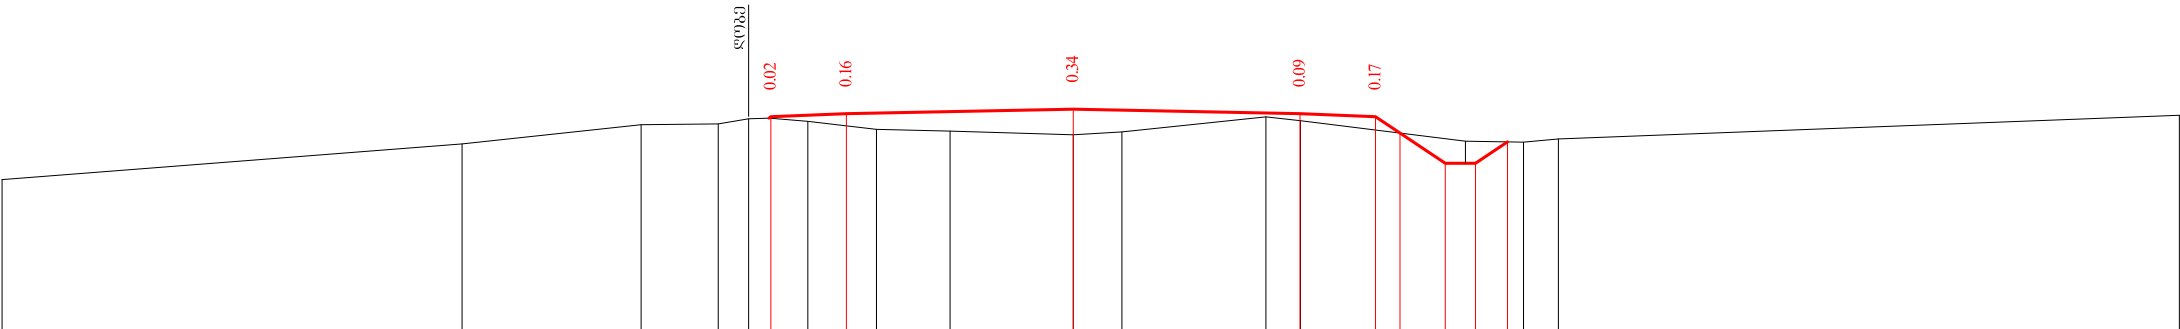

საპროექტო მონაცემები	ნორმული, მ																
	მანძილები, მ																
ფაქტიური მონაცემები	ნორმული, მ	1337.40															
	მანძილები, მ	14.17	8.09	5.72	4.70	4.29	4.02	3.51	2.60	1.63	0.00	0.65	2.55	3.01	5.19	5.96	6.42

17+20.00

მასშტაბი 1:100

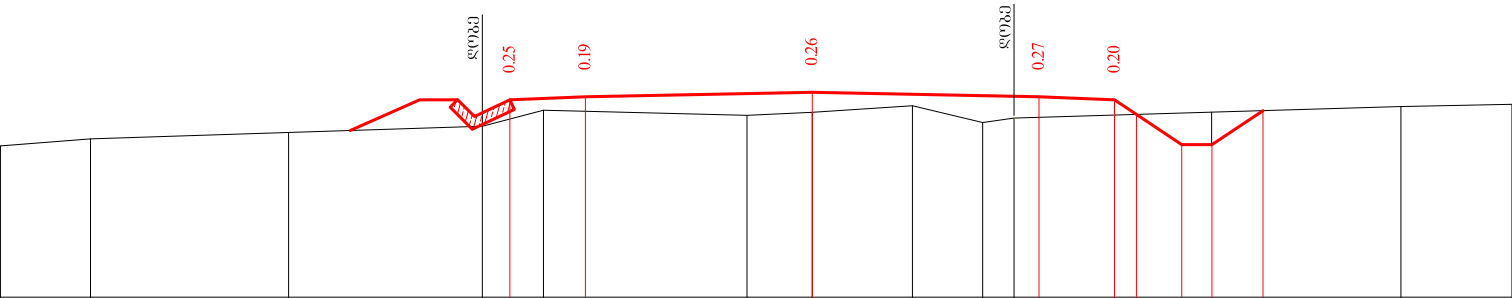


საპროექტო მონაცემები	ნორმული, მ																
	მანძილები, მ																
ფაქტიური მონაცემები	ნორმული, მ	1338.30	1338.39	1338.48	1338.56	1338.77			1338.70	1338.75	1338.83	1338.61	1338.67		1338.75	1338.82	1338.85
	მანძილები, მ	10.74	9.55	6.93	4.37	3.56			0.86	0.00	1.33	2.25	2.67		5.28	7.79	9.26

17+40.00




მასშტაბი 1:100

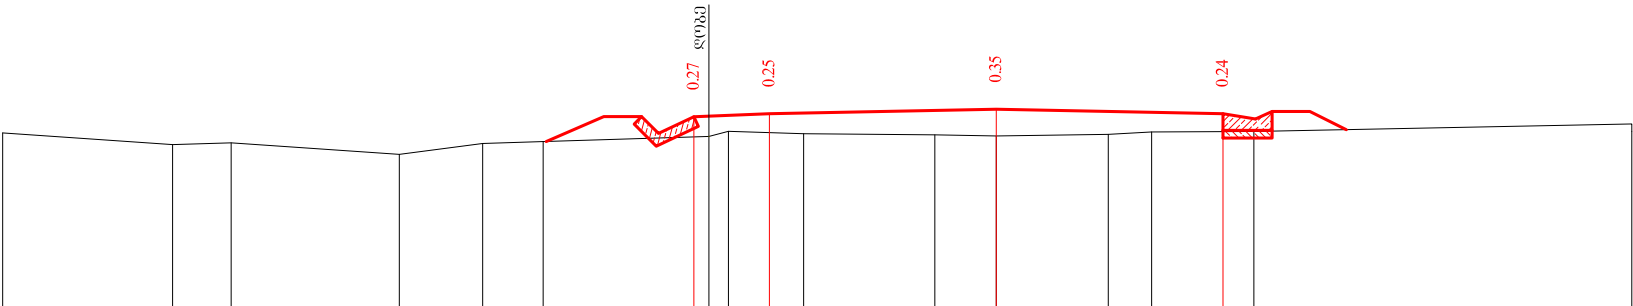

საპროექტო მონაცემები	ნორმული, მ															1339.65	1339.69	1339.75	1339.69				
	მანძილები, მ															4.00	3.00	0.00	3.00				
ფაქტიური მონაცემები	ნორმული, მ	1339.43	1339.28	1339.30		1339.15		1339.29		1339.32		1339.39	1339.45	1339.42		1339.41	1339.39	0.00		1339.41	1339.45		1339.45
	მანძილები, მ	13.14	10.90	10.12		7.90		6.79		5.99		3.80	3.54	2.55		0.81	0.00			1.48	2.06		3.41

17+60.00

მასშტაბი 1:100

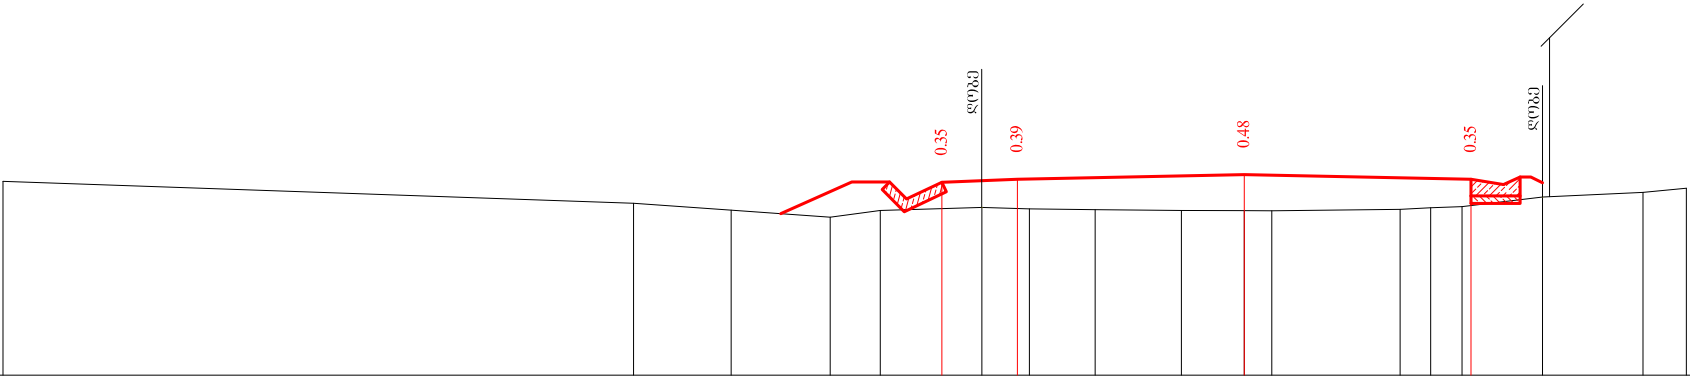


საპროექტო მონაცემები	ნორმული, მ																	1340.14	1340.48	1340.54	1340.48
	მანძილები, მ																	4.06	3.00	0.00	3.00
ფაქტიური მონაცემები	ნორმული, მ	1340.45	1340.16	1340.07	1339.97	1340.06		1340.10	1340.09	1340.07	1340.06	1340.06		1340.08	1340.10	1340.11	1340.24	1340.30	1340.36		
	მანძილები, მ	16.42	8.08	6.79	5.48	4.81		3.47	2.84	1.97	0.83	0.00	0.36	2.06	2.47	2.88	3.95	5.28	5.85		

17+80.00



მასშტაბი 1:100

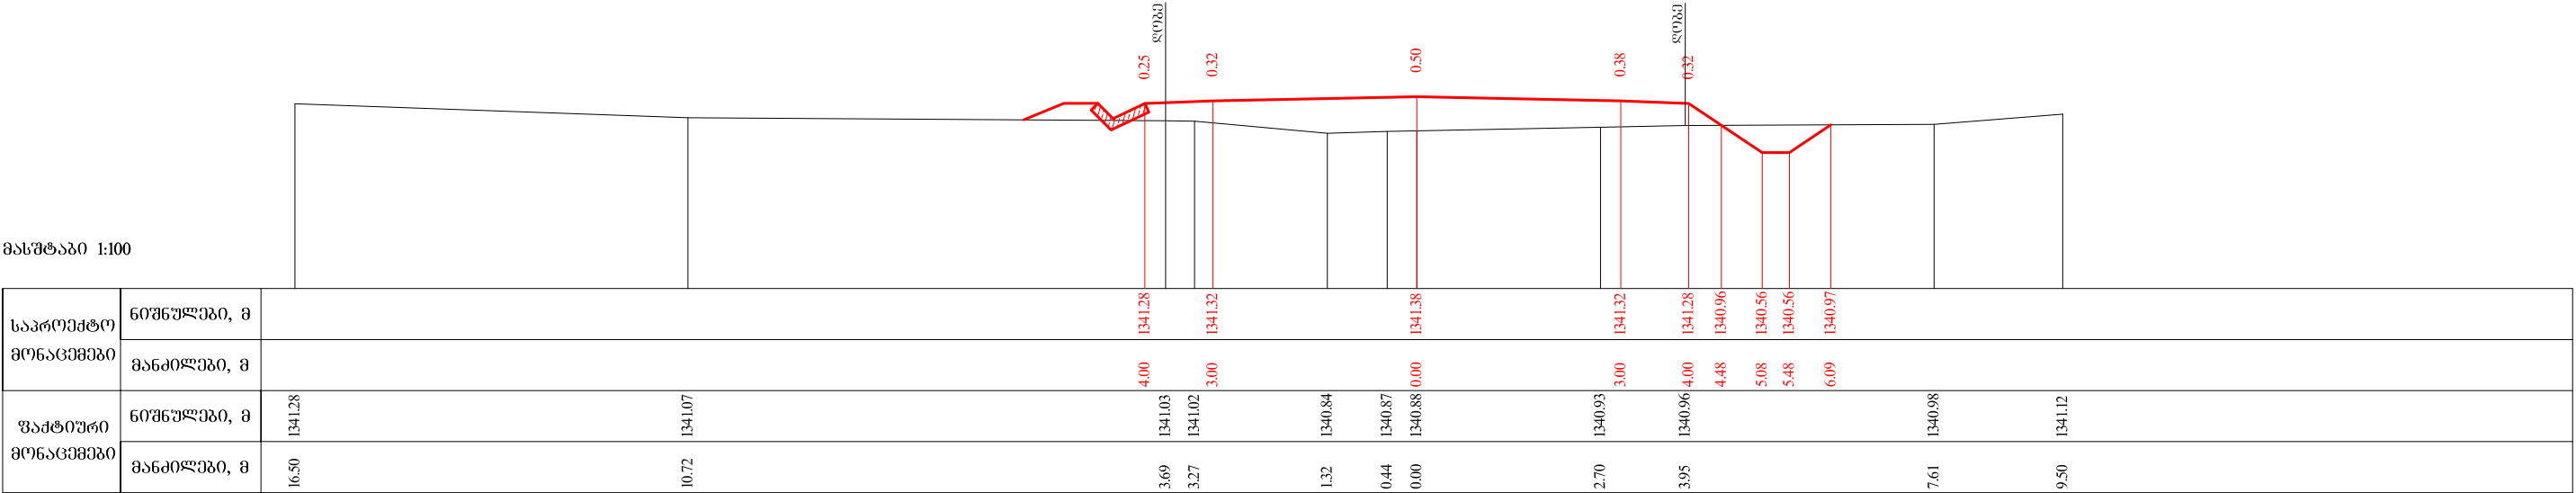

18+0.00

მასშტაბი 1:100



18+20.00


The diagram illustrates a building facade with a red line graph overlaid. The graph shows a series of peaks and valleys, with numerical values (0.19, 0.30, 0.48, 0.37, 0.35) labeled above the peaks. The graph is divided into segments by vertical lines, and the area under the curve is shaded in light blue.

18+40.00

The diagram illustrates a cross-section of a structure. A red line represents a profile with a peak labeled 0.19 and a valley labeled 0.22. The horizontal axis is labeled $\xi(0)$ and the vertical axis is labeled $\xi(0)\xi(1)$.

18+60.00


მასშტაბი 1:100

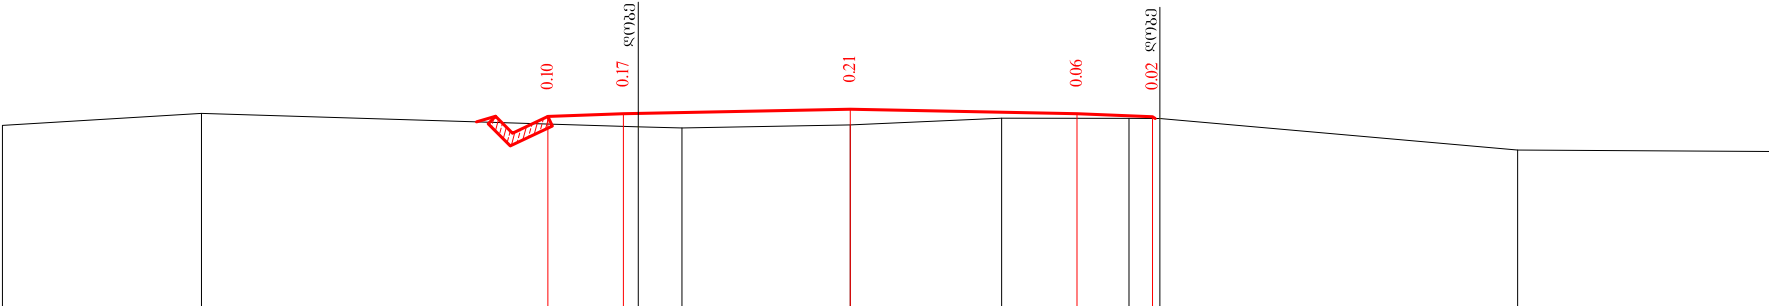

საპროექტო მონაცემები	ნომრები, მ	
	მანძილები, მ	
ფაქტიური მონაცემები	ნომრები, მ	
	მანძილები, მ	

18+80.00


მასშტაბი 1:100

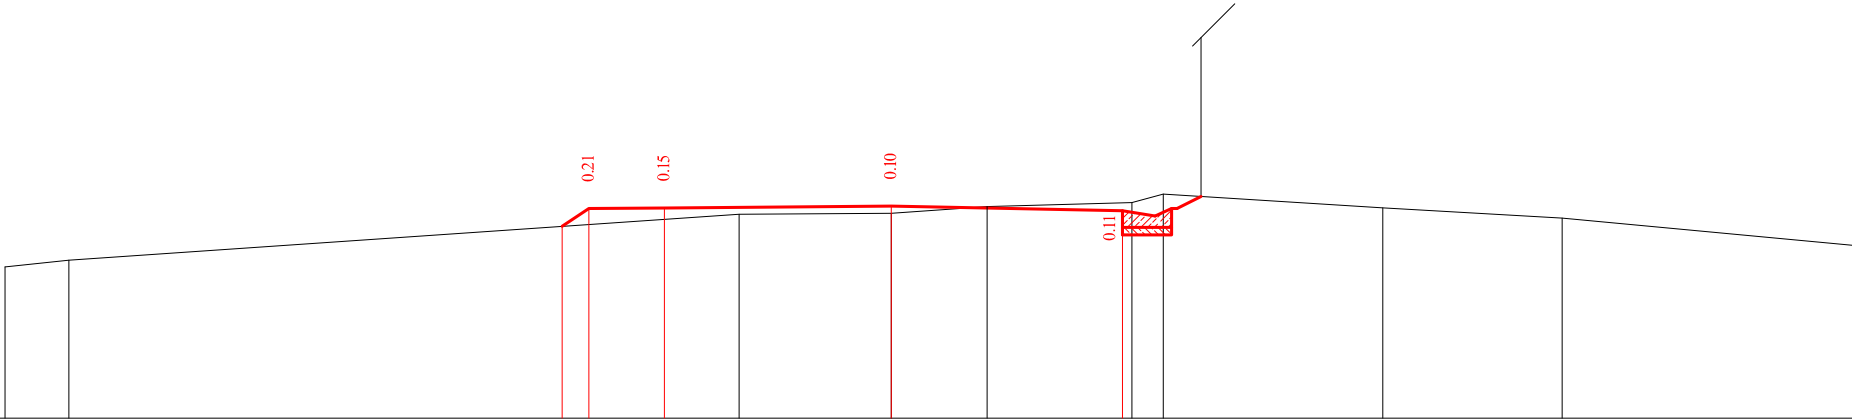

საპროექტო მონაცემები	ნომრები, მ	
	მანძილები, მ	
ფაქტიური მონაცემები	ნომრები, მ	
	მანძილები, მ	

19+0.00


მასშტაბი 1:100

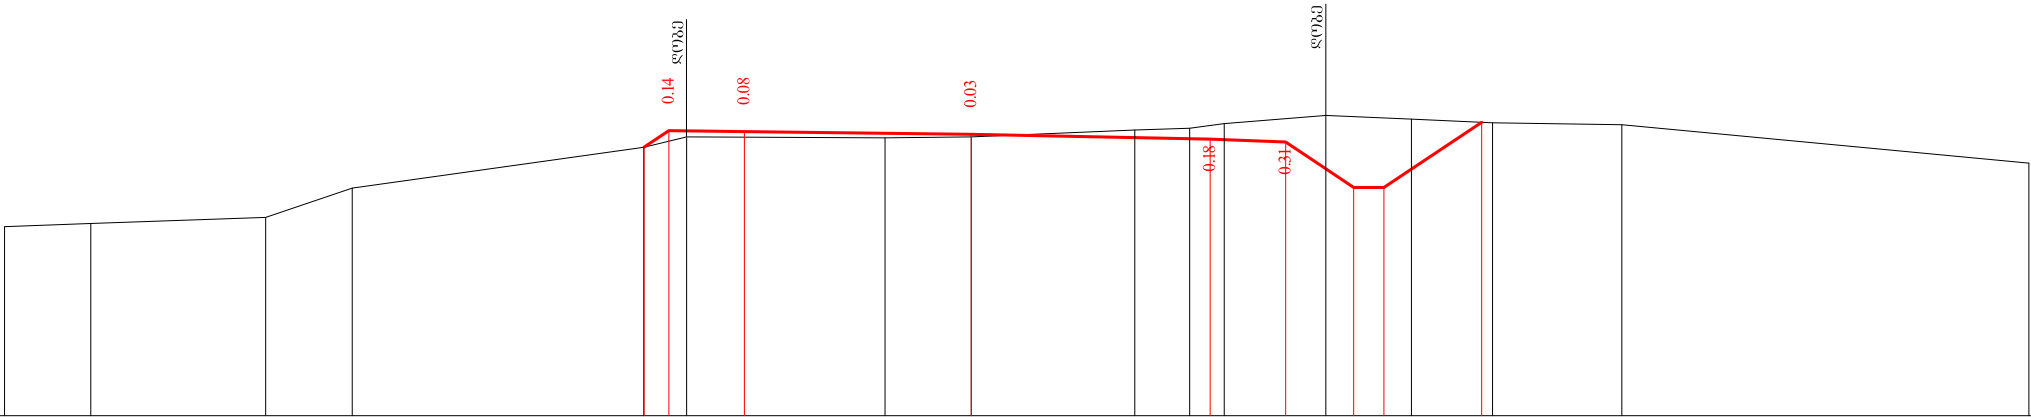

საპროექტო მონაცემები	ნომერები, მ															
	მანძილები, მ															
ფაქტიური მონაცემები	ნომერები, მ	1345.31	1345.36	1345.44	1345.83	1346.37	1346.59	1346.57	1346.54	1346.47	1346.43	1345.83	1345.83	1346.70	1346.66	1346.15
	მანძილები, მ	12.79	11.65	9.33	8.19	4.33	4.00	3.00	0.00	2.16	2.89	3.35	4.69	5.82	6.90	13.99

19+20.00

მასშტაბი 1:100

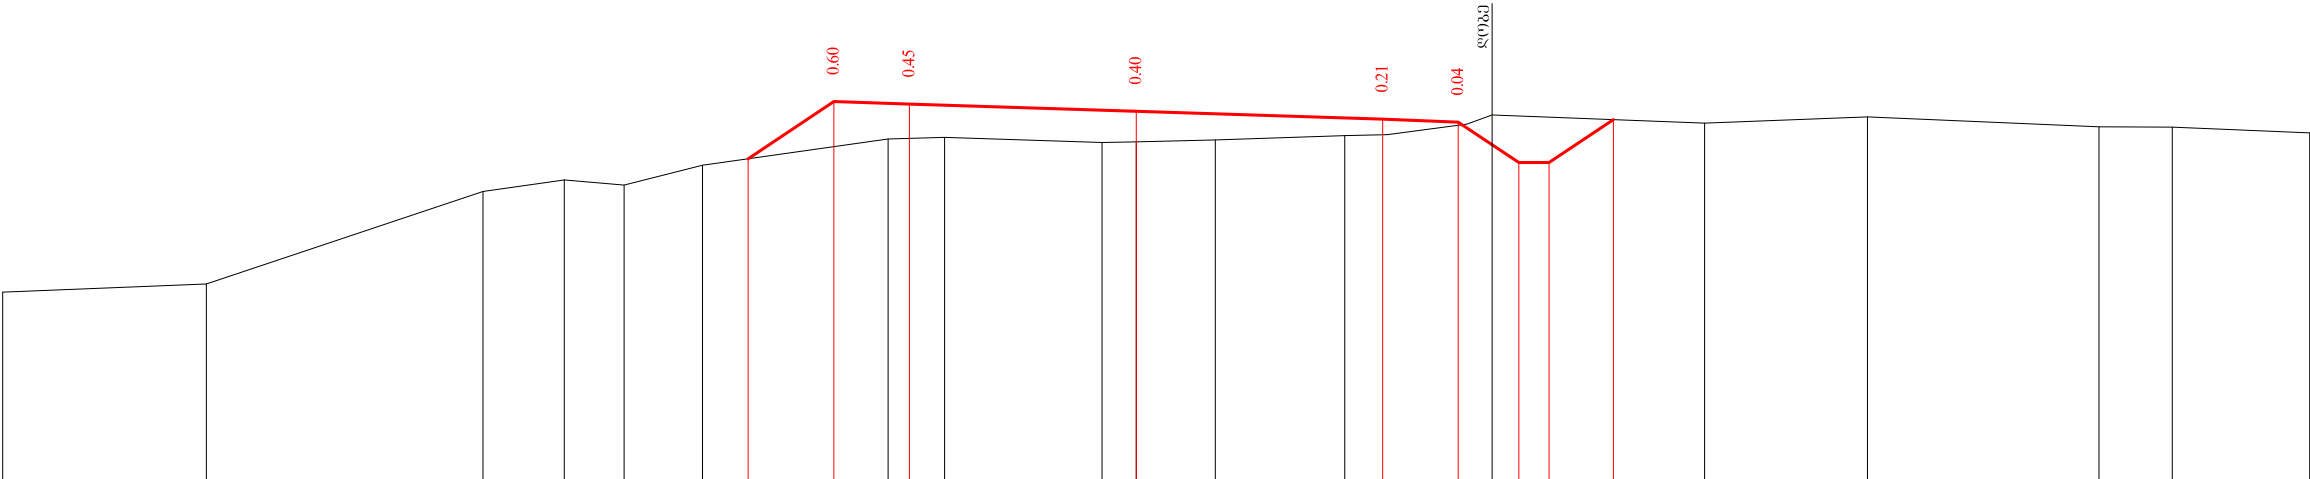


საპროექტო მონაცემები	ნომერები, მ															
	მანძილები, მ															
ფაქტიური მონაცემები	ნომერები, მ	1344.80	1344.91	1346.14	1346.29	1346.22	1346.48	1346.57	1347.32	1347.29	1347.20	1347.09	1347.05	1346.52	1346.52	1347.09
	მანძილები, მ	14.99	12.30	8.64	7.57	6.77	5.74	5.13	4.00	3.00	0.00	3.26	4.26	5.06	5.46	6.31

19+40.00




მასშტაბი 1:100

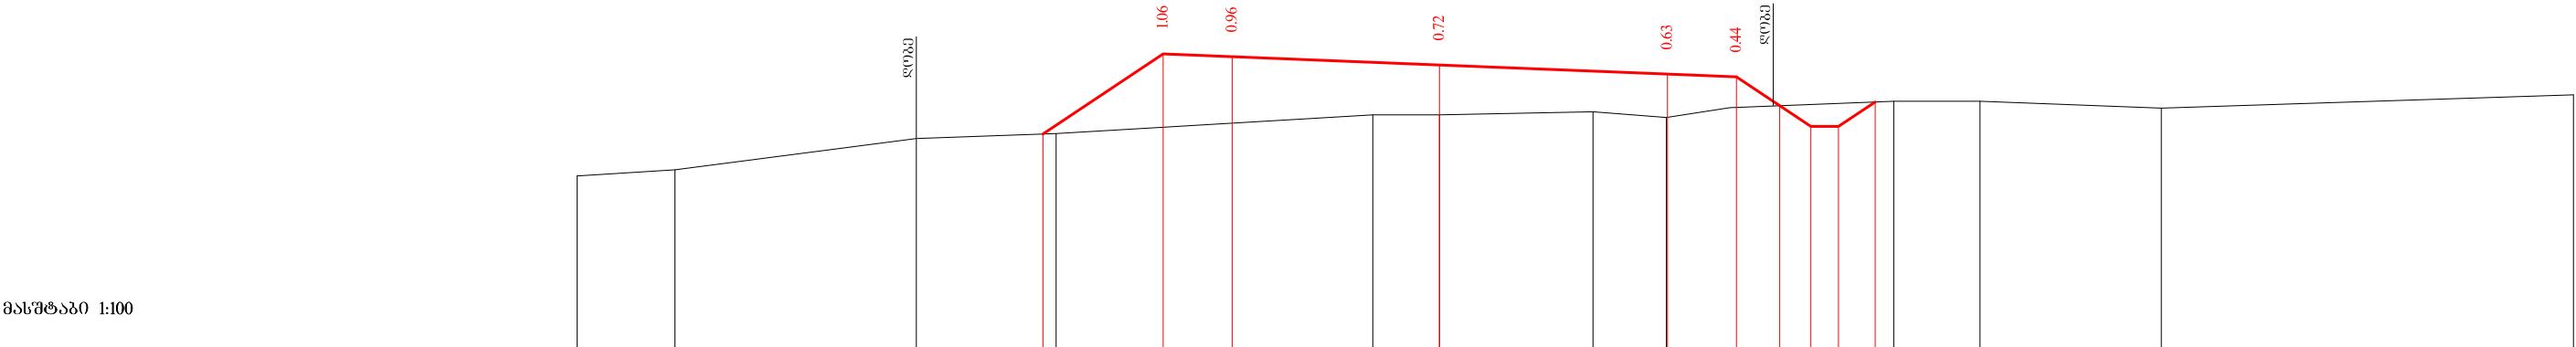

საპროექტო მონაცემები	ნორმული, მ													
	მანძილები, მ													
ფაქტიური მონაცემები	ნორმული, მ	1346.15	1346.24	1346.69	1346.76		1347.03	1347.03	1347.08	1346.99	1347.14	1347.16	1346.86	1347.22
	მანძილები, მ	12.48	11.07	7.57	5.55		0.96	0.00	2.22	3.29	4.20		6.58	7.83

19+60.00

მასშტაბი 1:100

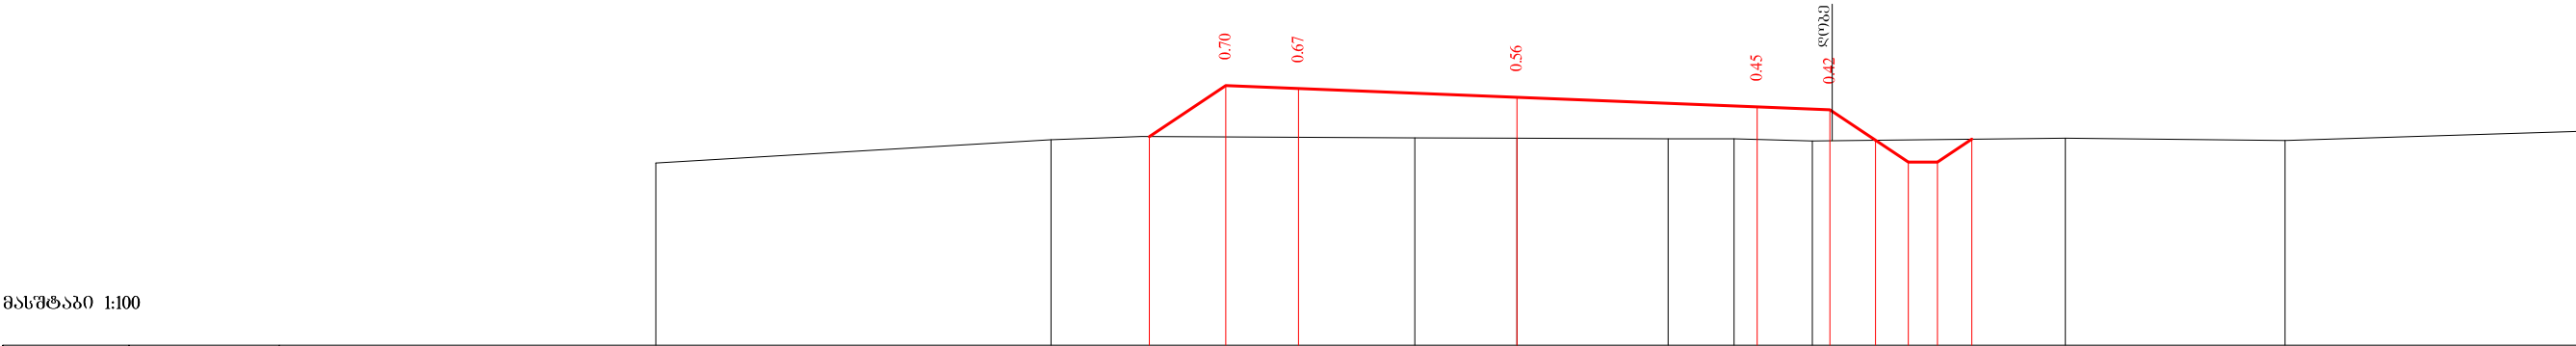


საპროექტო მონაცემები	ნორმული, მ													
	მანძილები, მ													
ფაქტიური მონაცემები	ნორმული, მ	1347.37	1347.69	1347.73	1347.73	1347.71	1347.71	1347.70	1347.70	1347.67	1347.68	1347.38	1347.38	1347.69
	მანძილები, მ	11.83	6.40	5.16		1.40	0.00	2.08	2.98	4.06		7.53	10.55	14.58

19+80.00




მასშტაბი 1:100

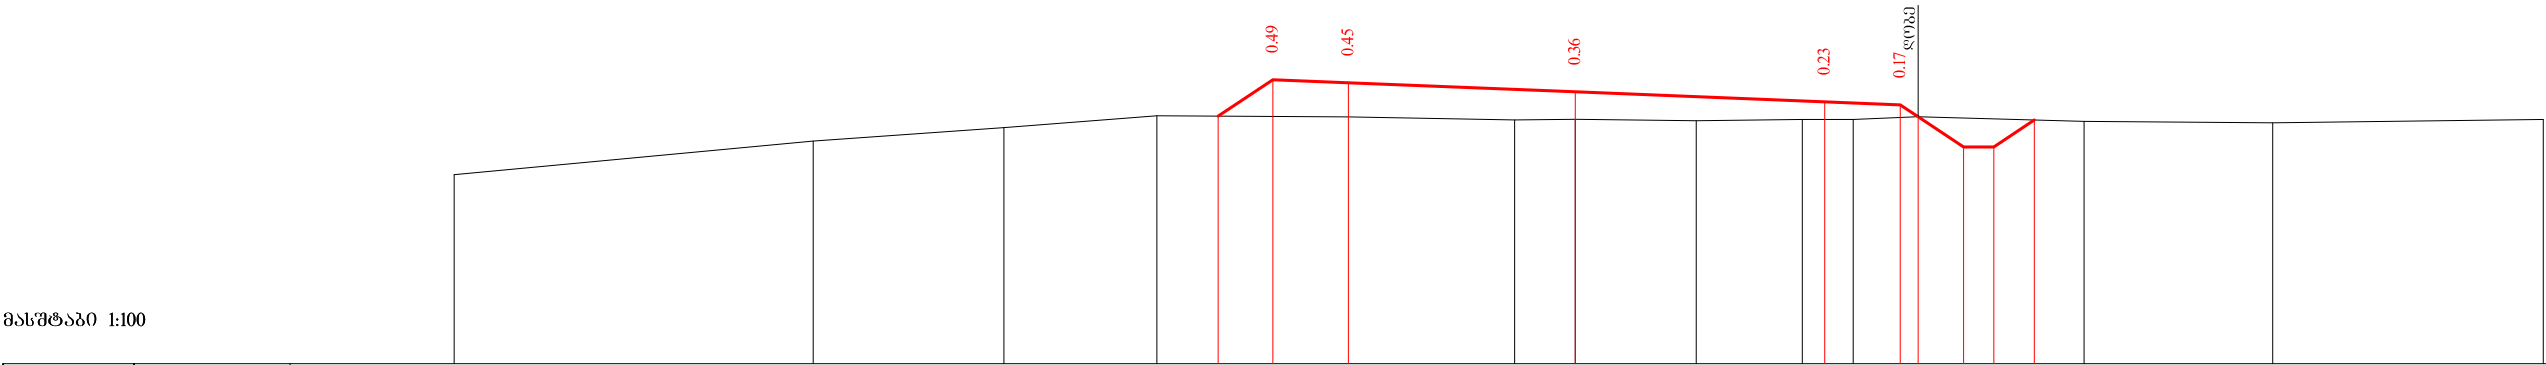

საპროექტო მონაცემები	ნორმული, მ	1348.53 1349.02 1348.98 1348.86 1348.72 1348.68 1348.53 1348.13 1348.13 1348.48									
	მანძილები, მ	4.72 4.00 3.00 0.80 0.00 1.60 3.00 3.68 4.53 6.73 9.23									
ფაქტიური მონაცემები	ნორმული, მ	1347.76	1348.21	1348.38	1348.54	1348.52	1348.49	1348.47	1348.49	1348.49	1348.47
	მანძილები, მ	14.83	10.08	7.56	5.53	3.00	0.80	0.00	1.60	3.00	12.81

20+0.00


მასშტაბი 1:100

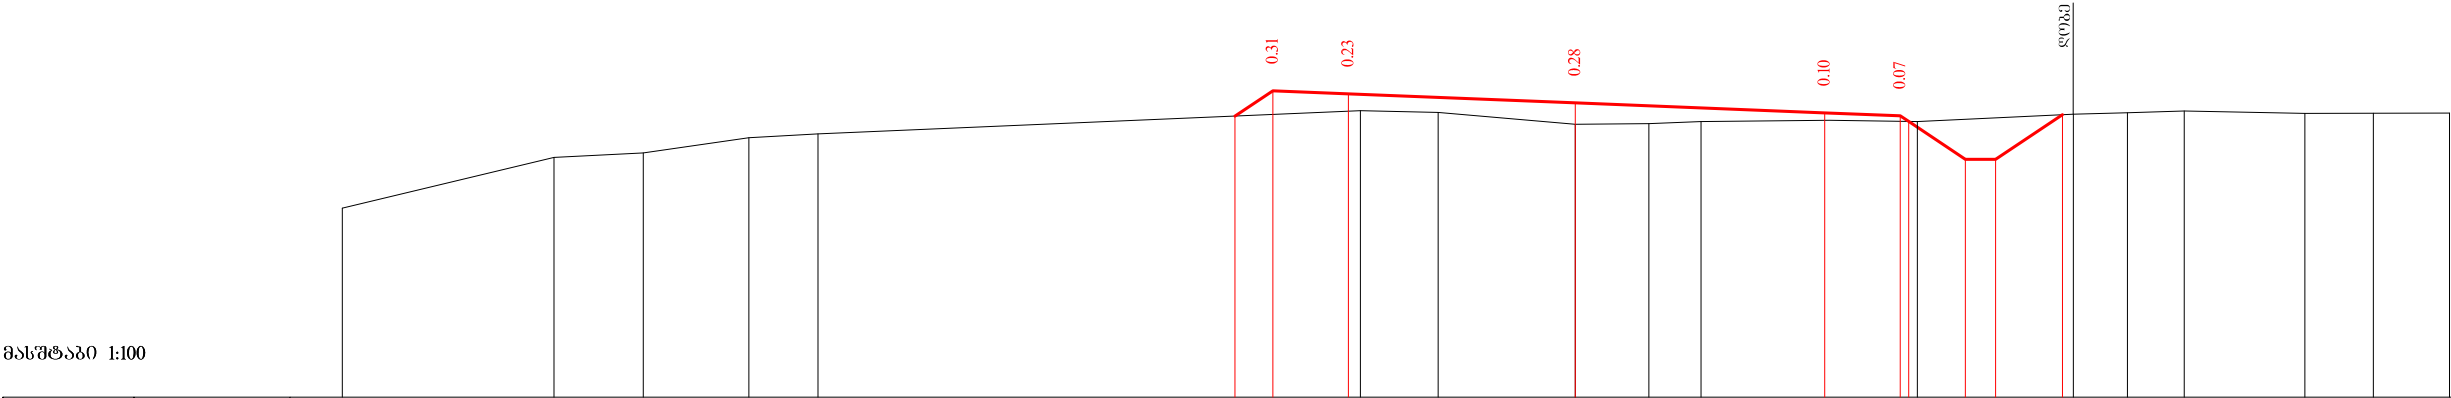


საპროექტო მონაცემები	ნორმული, მ	1349.35 1349.68 1349.64 1349.52 1349.39 1349.35 1349.28 1348.78 1348.78 1349.37														
	მანძილები, მ	4.50 4.00 3.00 0.00 3.30 4.30 4.41 5.16 5.56 6.45														
ფაქტიური მონაცემები	ნორმული, მ	1348.13	1348.80	1348.86	1349.06	1349.11	1349.42	1349.40	1349.24	1349.25	1349.28	1349.29	1349.28	1349.37	1349.39	1349.42
	მანძილები, მ	16.31	13.51	12.33	10.93	10.02	2.84	1.81	0.00	0.97	1.67	3.36	4.53	6.59	7.30	8.06
														9.65	10.56	11.57

20+20.00



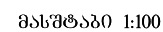


20+80.00

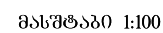

21+0.00


მასშტაბი 1:100

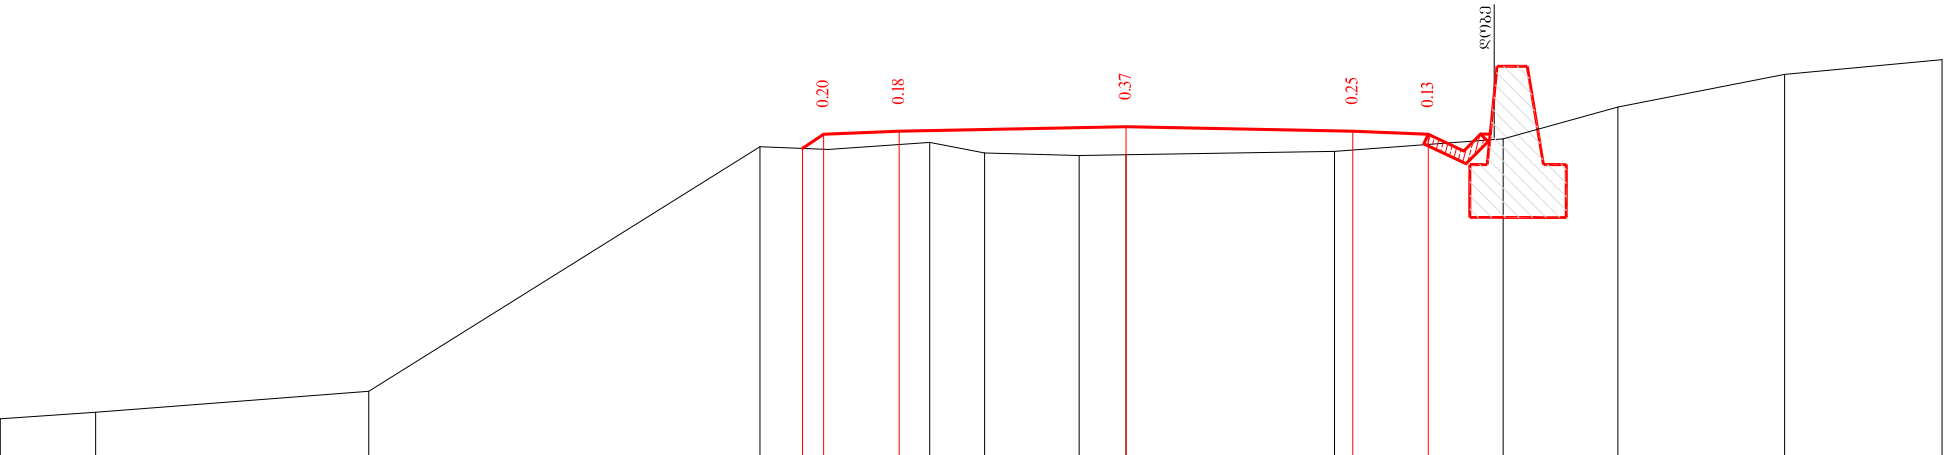

საპროექტო მონაცემები	ნომრული, მ															1352.97 1353.16	1353.20	1353.26	1353.20	1353.16				
	მანძილები, მ															4.28 4.00	3.00	0.00	3.00	4.00				
ფაქტიური მონაცემები	ნომრული, მ	1349.40	1349.48		1349.76		1352.99			1353.05	1352.91		1352.88		1352.89	1352.93		1353.10		1353.52		1353.95		1354.14
	მანძილები, მ	14.89	13.63		10.02		4.84	3.94	2.60	1.87		0.62	0.00		2.76		4.99		6.51		8.71		10.79	

21+20.00

მასშტაბი 1:100

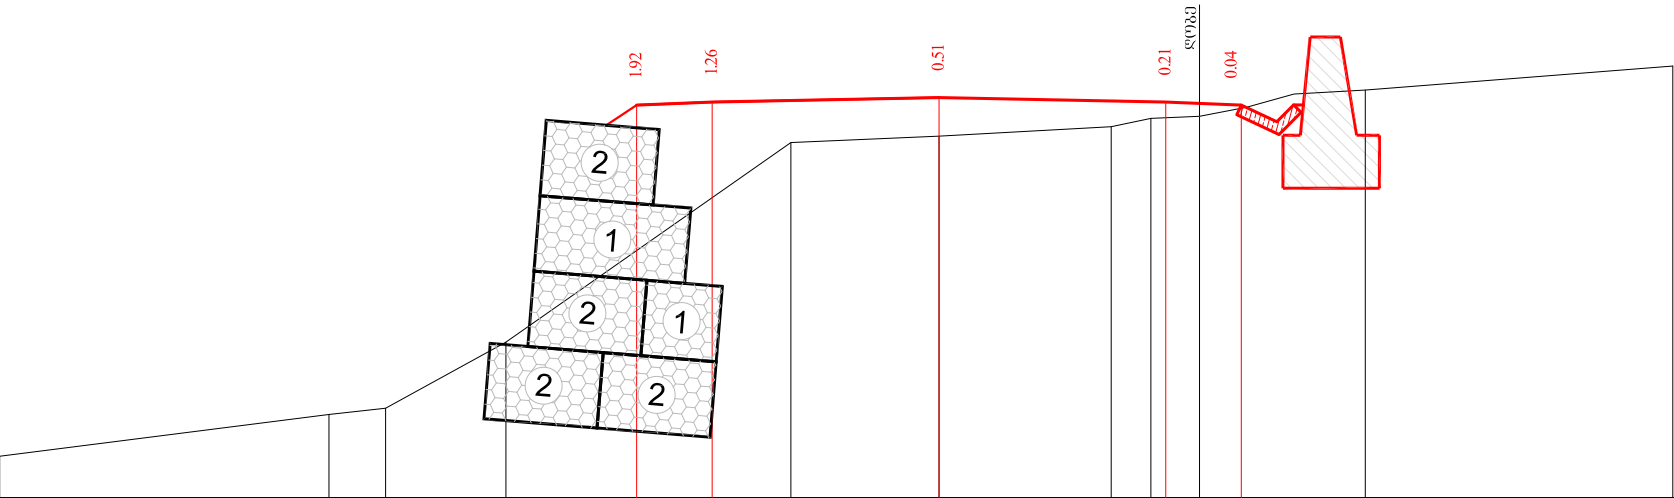

საპროექტო მონაცემები	ნომრული, მ											1353.91	1353.95	1354.01	1353.95	1353.91					
	მანძილები, მ											4.00	3.00	0.00		3.00	4.00				
ფაქტიური მონაცემები	ნომრული, მ	1349.26		1349.82	1349.90	1350.77		1353.41		1353.50	1353.62	1353.73	1353.76	1353.88	1354.05	1354.11		1354.42			
	მანძილები, მ	12.43		8.07	7.32	5.73		1.96	0.00		2.28	2.80	3.45	4.07	4.70	5.64		9.71			

21+40.00



მასშტაბი 1:100

საპროექტო მონაცემები	ნომრები, მ												
	მანძილები, მ												
ფაქტიური მონაცემები	ნომრები, მ		1349.77			1350.76		1353.96		1354.41		1354.65	
	მანძილები, მ	10.50		9.64		7.94		3.83		1.31		2.56	

21+60.00


მასშტაბი 1:100

საპროექტო მონაცემები	ნომრები, მ												
	მანძილები, მ												
ფაქტიური მონაცემები	ნომრები, მ	1350.66	1351.13	1352.13	1352.17	1352.41		1352.45		1351.85		1355.01	
	მანძილები, მ	15.78	15.04	13.83	13.50	12.53		10.17		9.04		4.01	

21+80.00




მასშტაბი 1:100

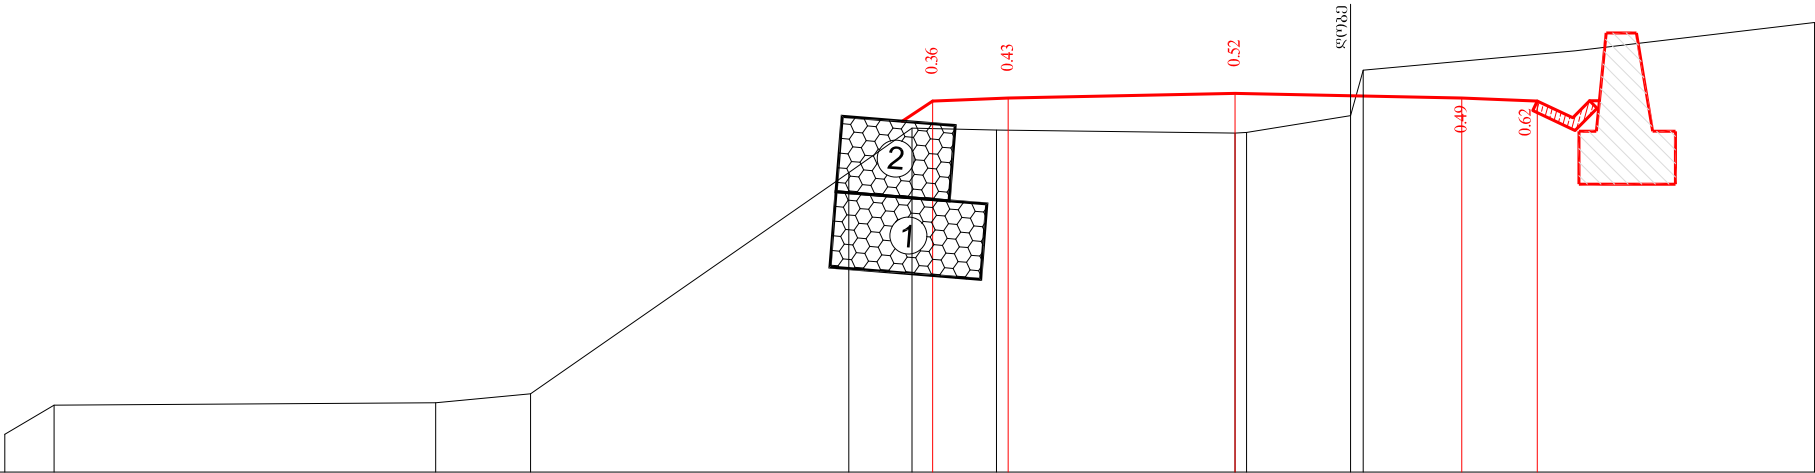

საპროექტო მონაცემები	ნორმული, მ																			
	მანძილები, მ																			
ფაქტიური მონაცემები	ნორმული, მ	1352.04	1352.42		1352.45	1352.57		1355.50	1356.09	1356.06		1356.02	1356.03		1356.25	1356.83		1357.11		1357.48
	მანძილები, მ	16.27	15.62		10.57	9.32		5.11	4.27	3.16		0.00	0.15		1.53	1.70		4.50		7.67

22+0.00

მასშტაბი 1:100

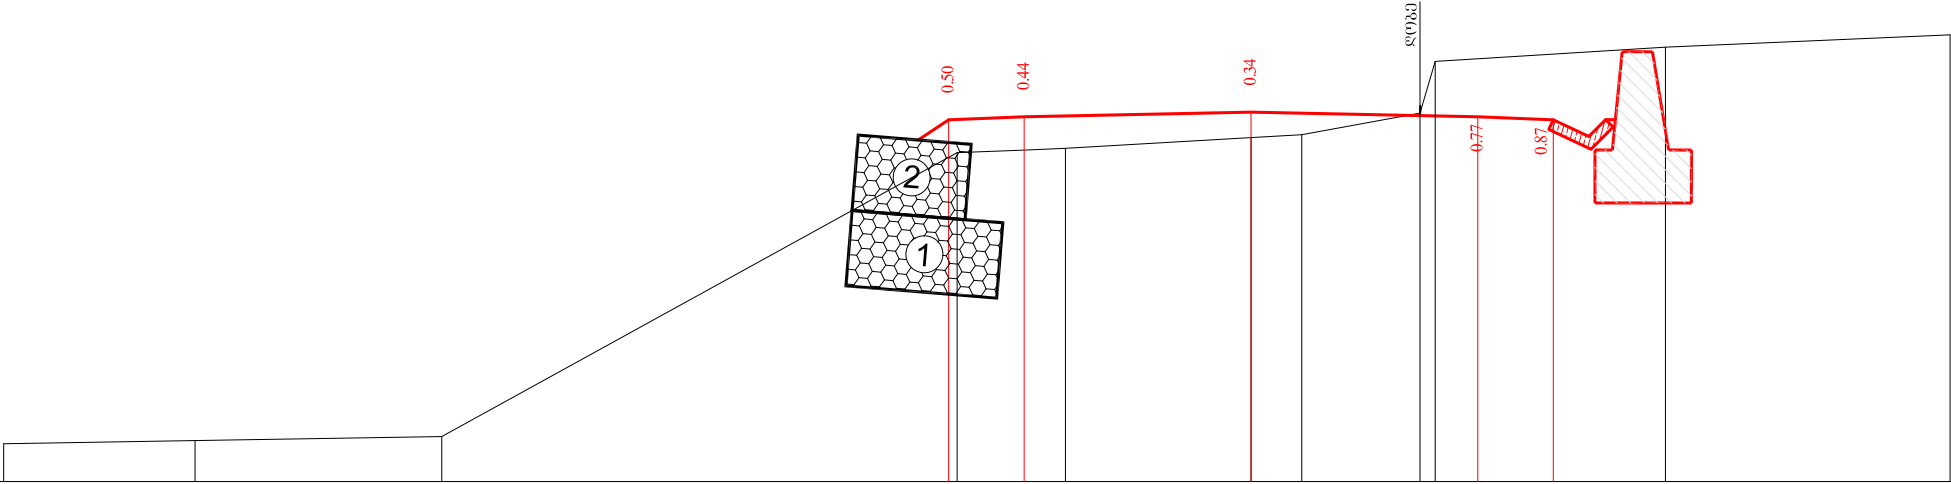

საპროექტო მონაცემები	ნორმული, მ	</
-------------------------	------------	--	--	----

22+20.00



მასშტაბი 1:100

საპროექტო მონაცემები	ნორმული, მ												
	მანძილები, მ												
ფაქტიური მონაცემები	ნორმული, მ	1354.19	1354.27	1354.25	1357.82	1358.43	1358.54	1358.55	1358.55	1358.62	1358.61	1359.03	1359.20
	მანძილები, მ	16.50	12.42	10.87	4.74	3.63	2.88	0.00	1.13	1.54	2.76	2.95	6.60

22+40.00

მასშტაბი 1:100

საპროექტო მონაცემები	ნორმული, მ												
	მანძილები, მ												
ფაქტიური მონაცემები	ნორმული, მ	1355.11	1355.04	1355.13	1355.75	1356.34	1357.42	1359.66	1359.61	1359.66	1359.68	1359.72	1360.24
	მანძილები, მ	16.50	10.74	9.51	8.26	7.42	5.79	2.04	1.48	0.67	0.00	1.63	3.87

22+60.00

